COMUNE DI VERONA — PROVINCIA DI VERONA
SETTORE:
PIANIFICAZIONE TERRITORIALE

PIANO URBANISTICO ATTUATIVO (PUA)

PIANO DI INTERVENTI prot. n°0268973 del 17.11.2009

ALL'INTERNO DEL TERRITORIO COMUNALE DI VERONA, VIALE SICILIA, PER CONTO DELLA DITTA BEGNONI S.r.l., DEI SIG.RI CARLESI FRANCESCO, CANTARELLA ROBERTO E BERTOLDI DANIELA.

Nuovi elaborati adeguati alla Delibera della Giunta Comunale n°409 del 11.12.2013

Il Progettista:

COMUNE DI VERONA
Pianificazione Territoriale
PUA_"VIA SICILIA"
Pratica n 7190598
Adeguamento deliber a approvazione
N° 409 del'11.12.2013
20 febbraio 2014 _ PG 51199

I Proprietari:

Allegato alla Determina Dirigenziale
N° 1059 del 04/03/2014

data: febbraio 2014	ESTRATTO P.I., FOTO AEREA, DEFINIZIONE DELL' AMBITO DI INTERVENTO, VINCOLI GRAVANTI SULL' AREA , ESTRATTO DI PLANIMETRIA CATASTALE , INDIVIDUAZIONE FRAZIONAMENTO E AREE DA CEDERE O VINCOLARE.	**Scala:** 1:1000 1:500
tavola: 1-2-3 e 8/15		

ARCHITETTO DANIELE SALVATI - VIA ANZANI 11 - 37126 VERONA - TEL. 045 8344220 - FAX 045 5707243 - E-MAIL: arch.daniele.salvati@email.it

ESTRATTO DEL PIANO DEGLI INTERVENTI scala 1:1000

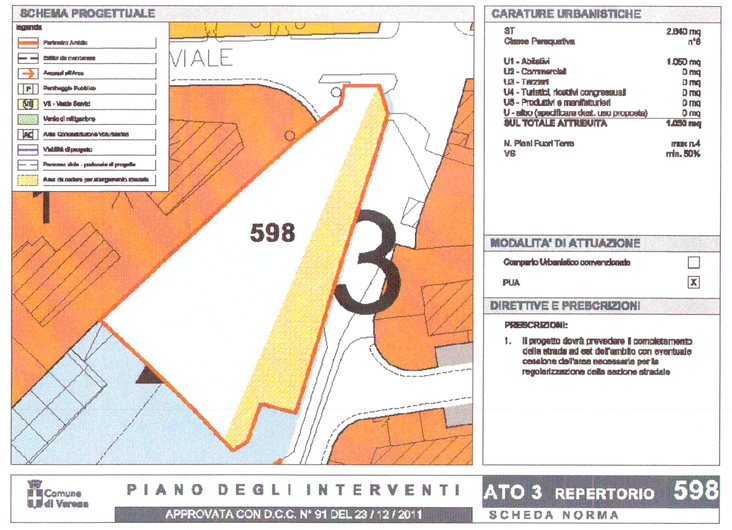

FOTO AEREA STATO ATTUALE

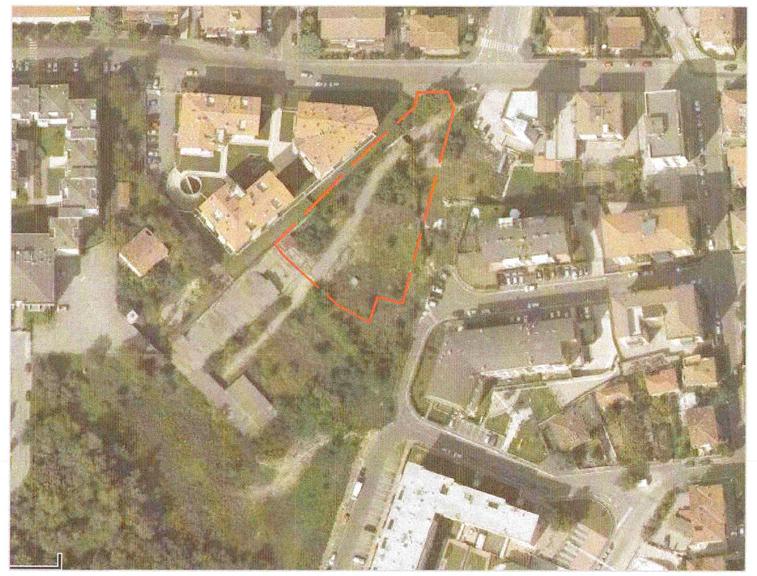

DEFINIZIONE DELL'AMBITO DI INTERVENTO
scala 1:500

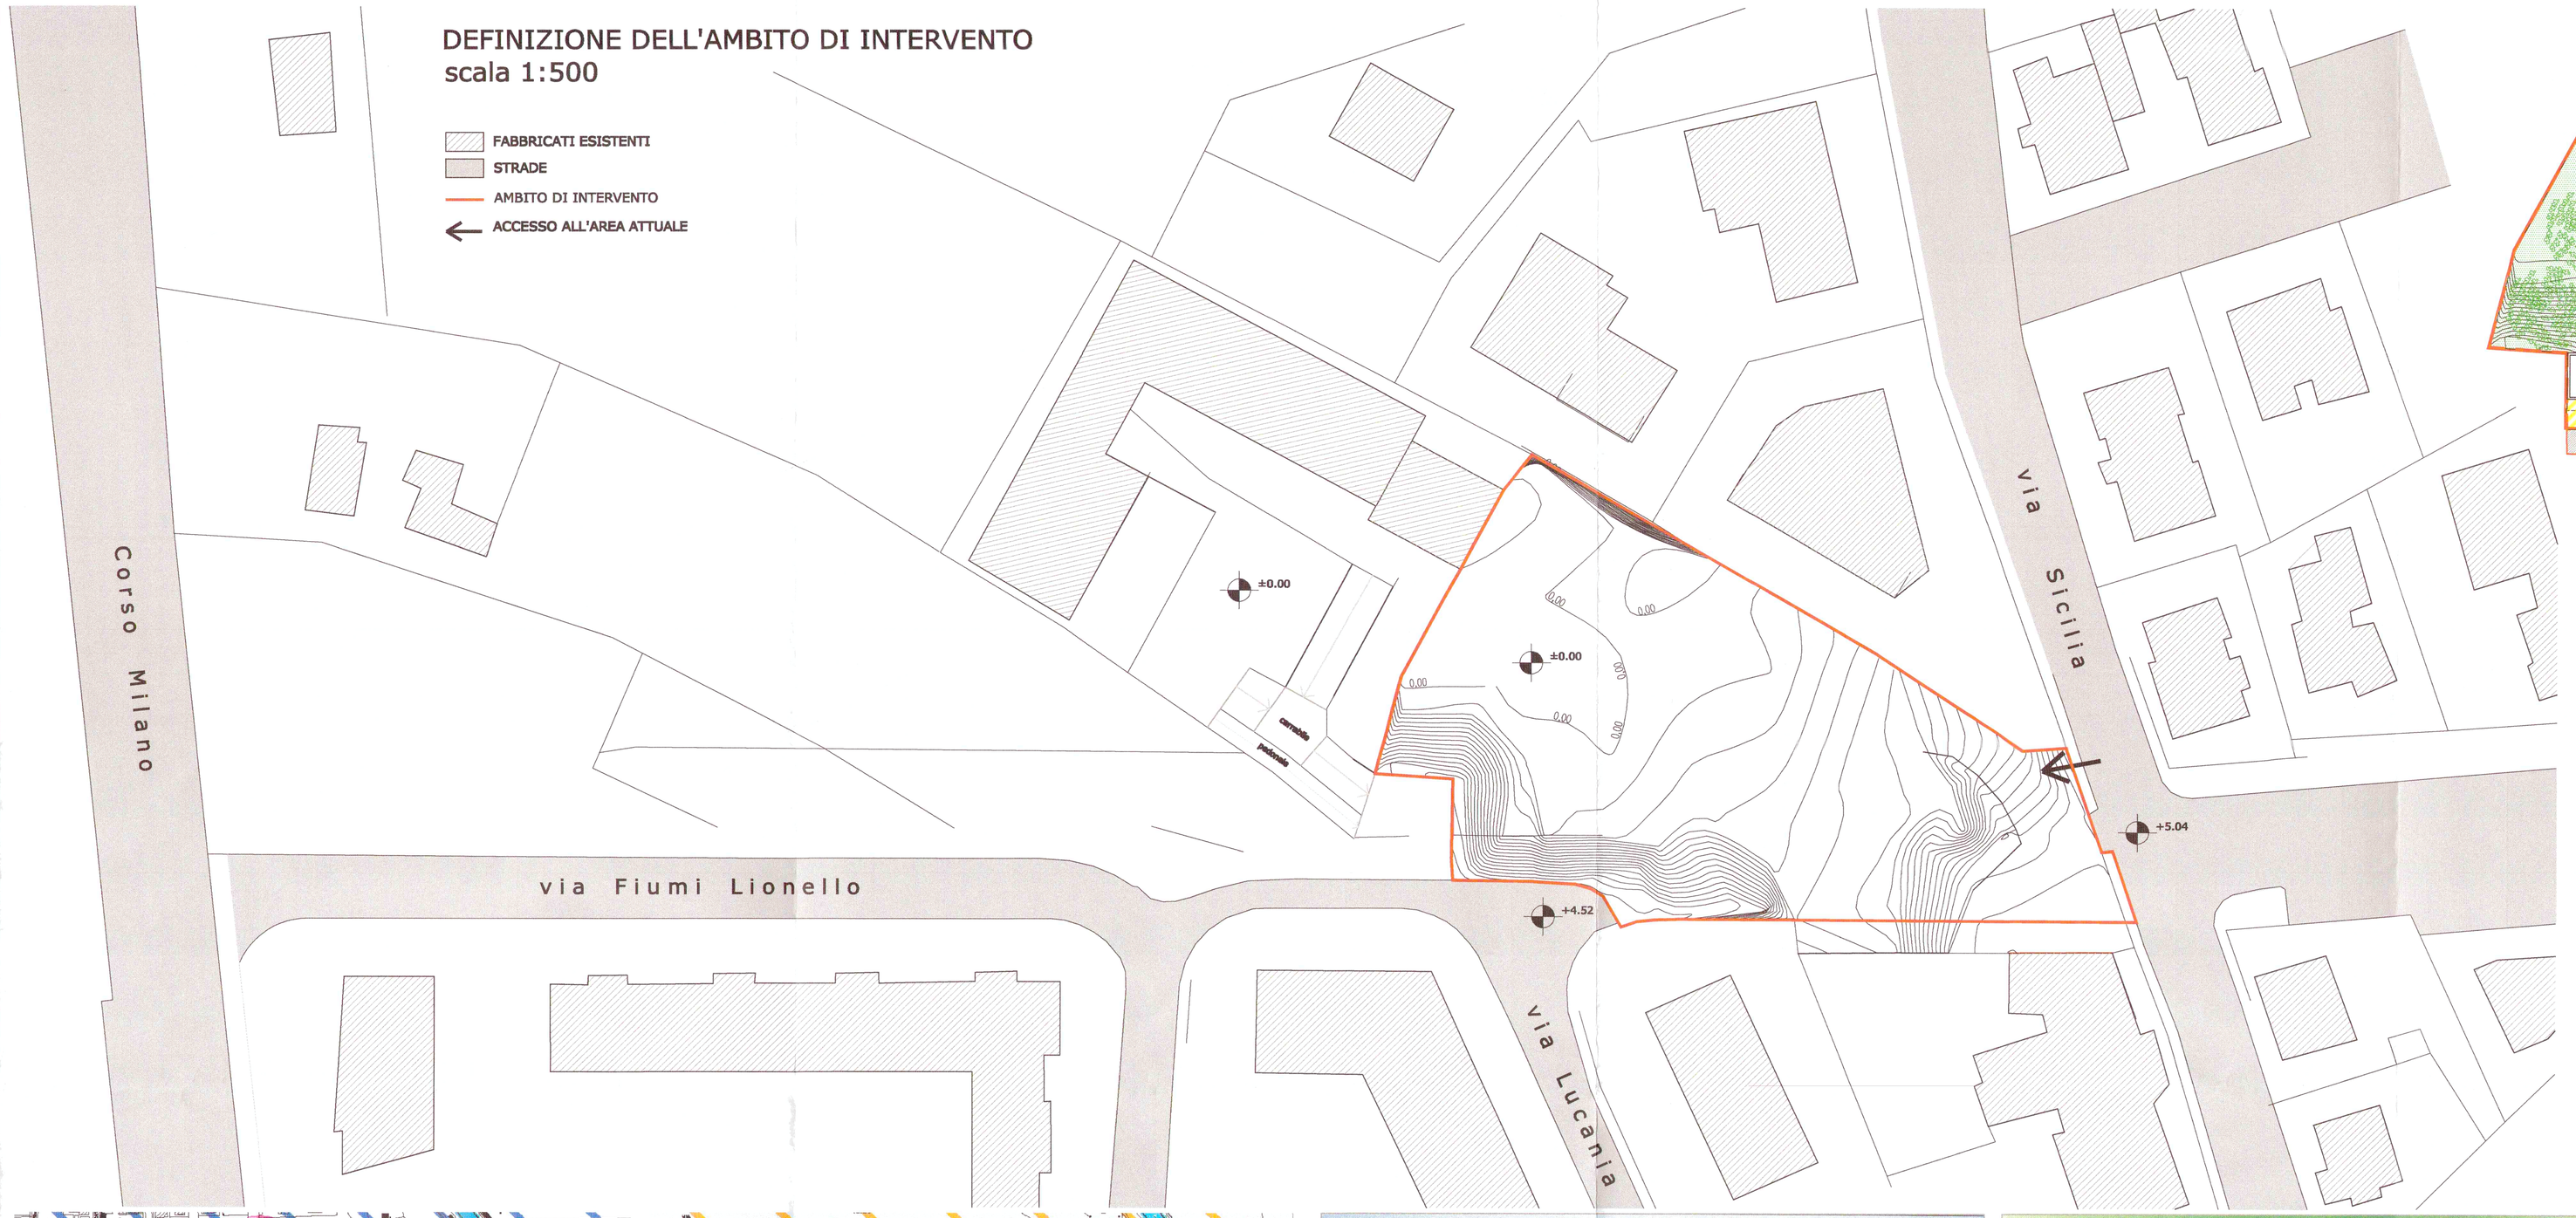

INDIVIDUAZIONE AREE DA CEDERE O VINCOLARE scala 1:500

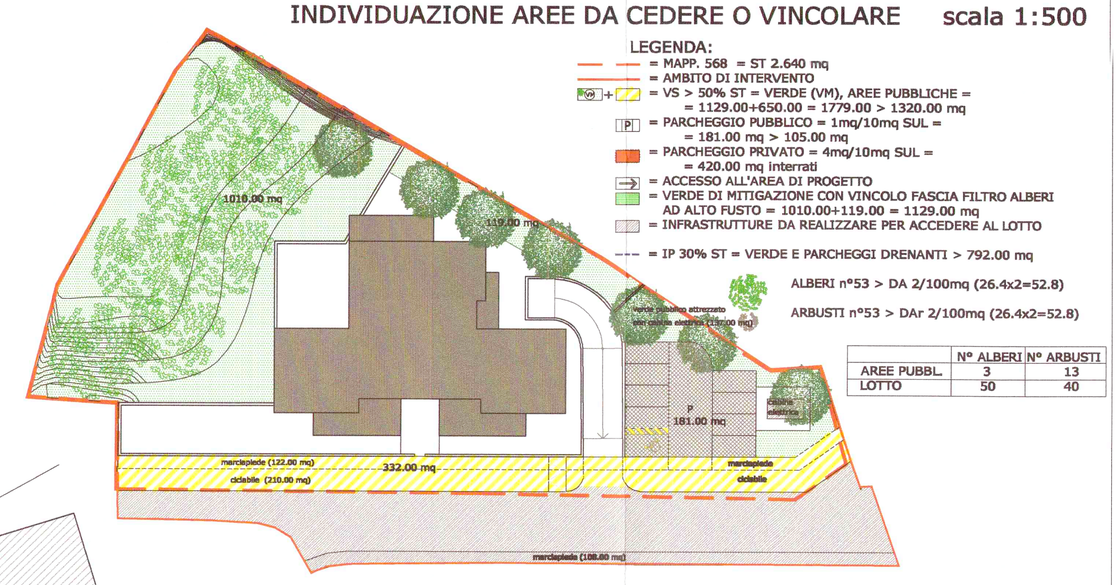

	N° ALBERI	N° ARBUSTI
AREE PUBBL.	3	13
LOTTO	50	40

INDIVIDUAZIONE DEL FRAZIONAMENTO DA CEDERE O VINCOLARE A FAVORE DEL COMUNE DI VERONA
scala 1:500

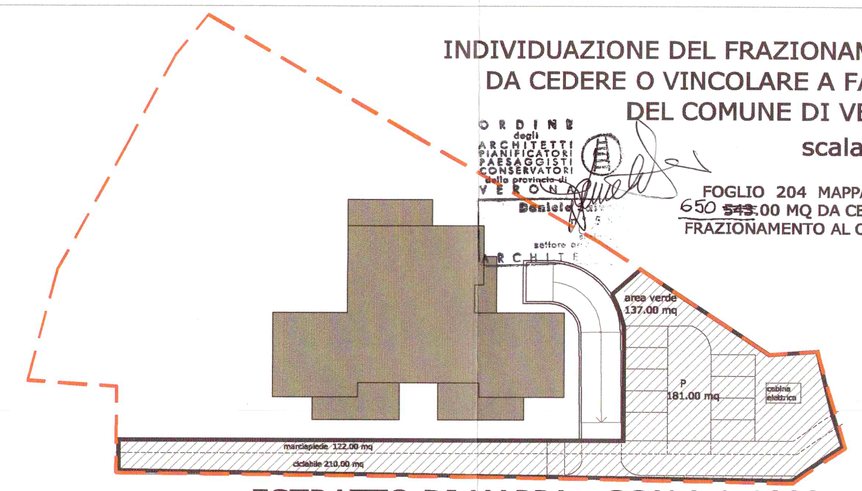

ESTRATTO DI MAPPA - SCALA 1:1000
FOGLIO 204 MAPPALE N. 568

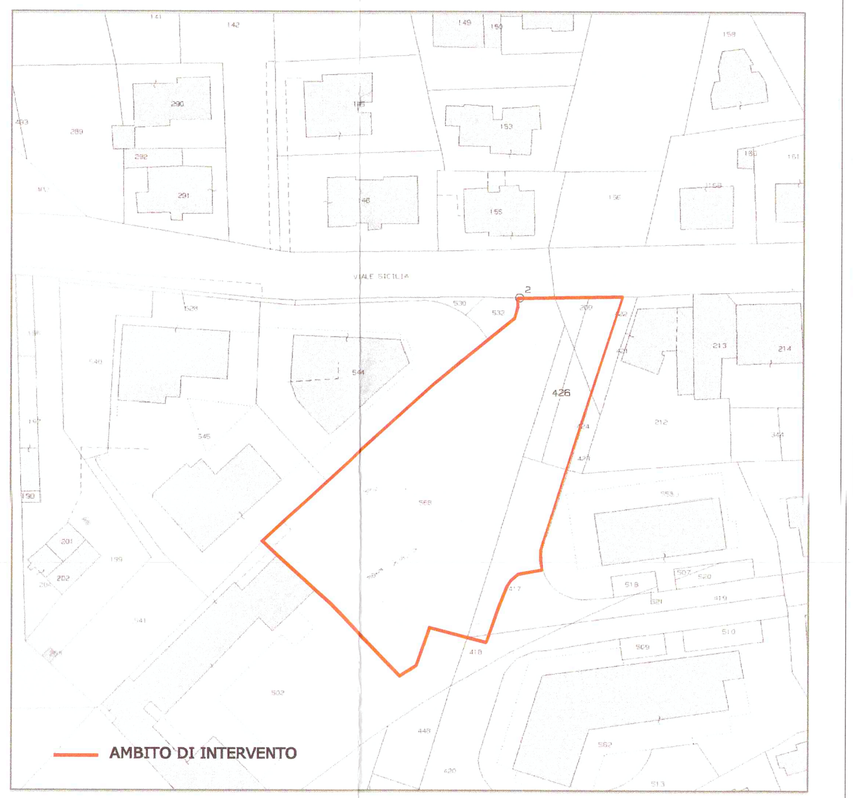

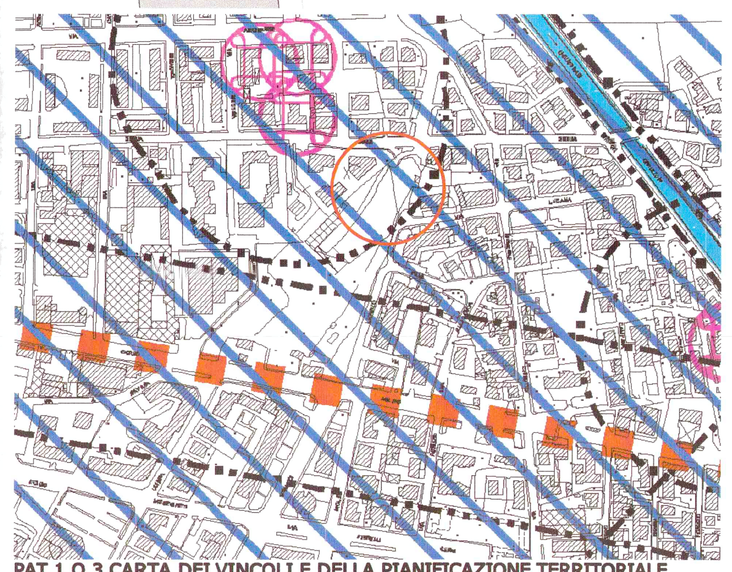

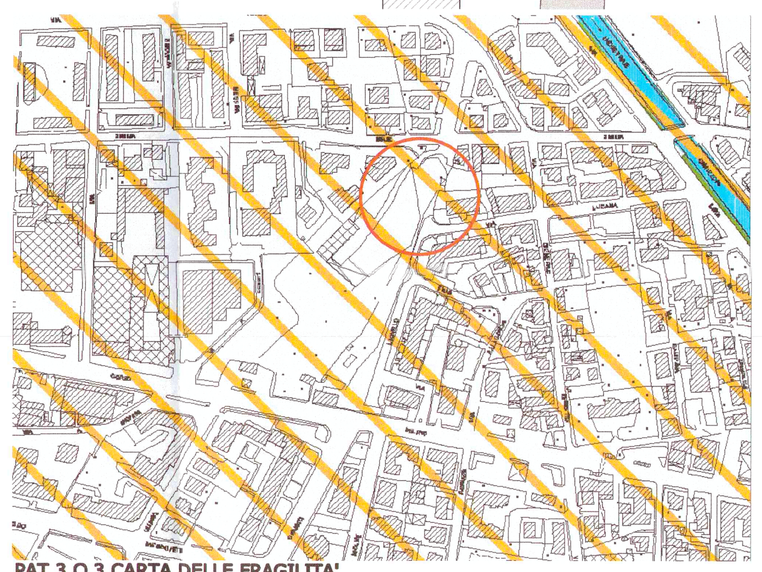

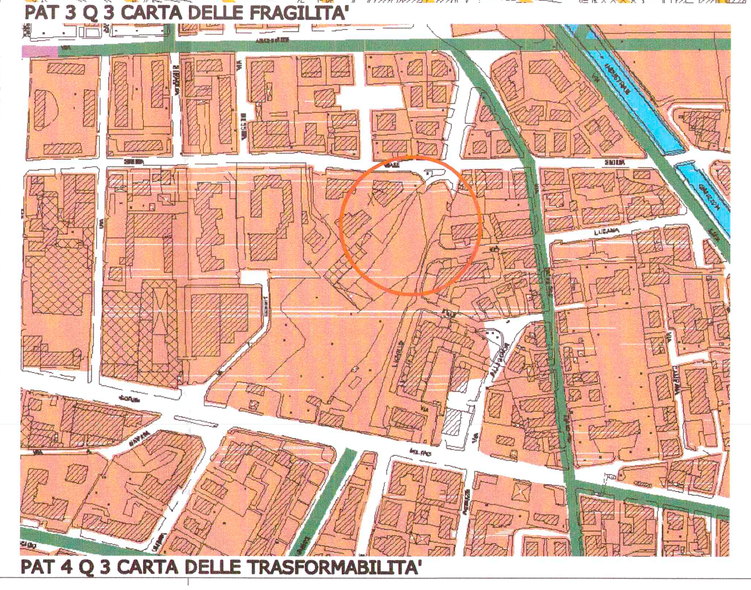

OPERE STRADALI

Parcheggio in grigliato

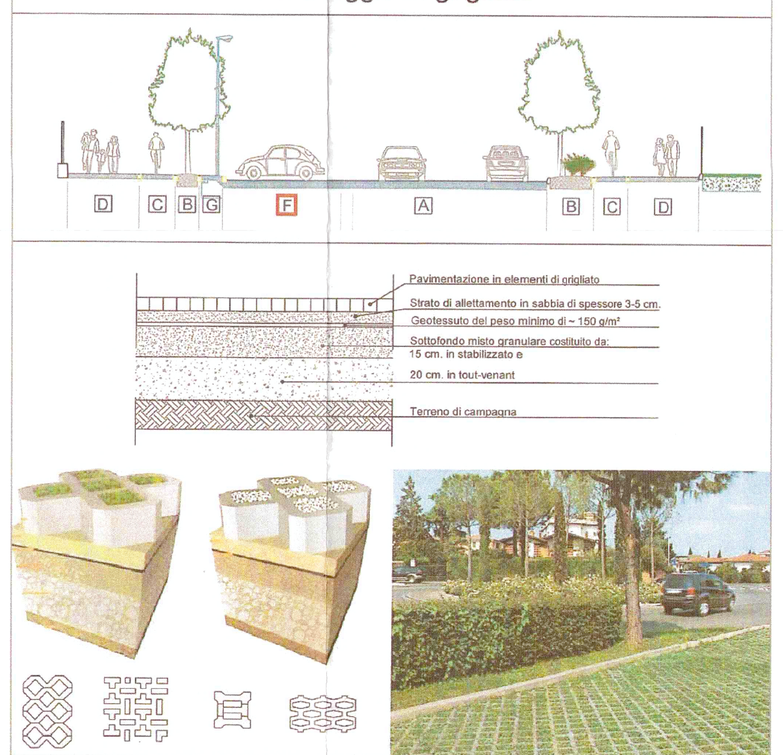

CARATTERISTICHE TECNICHE	RIFERIMENTO PREZZARIO COMUNE DI VERONA
NORME TECNICHE PER OPERE STRADALI DEL COMUNE DI VERONA (NORME PER L'ESECUZIONE, MANUTENZIONE E VALUTAZIONE DEI LAVORI)	RIEMPIMENTI 50.4.150 Materiale di cava vagliato per strati superficiali 50.4.100 Fornitura di terra vegetale naturale 60.2.120 Formazione di tappeto erboso FORMAZIONE BASE 50.6.180 Pavimentazione in piastre grigliate 50.4.90 Strato anticontaminante (geotessuto) 50.4.150 Materiale di cava Stabilizzato 50.4.140 Fondazione stradale in tout-venant LE OPERE STRADALI DOVRANNO ESSERE DOTATE DI IDONEA SEGNALETICA ORIZZONTALE E VERTICALE AI SENSI DEL CODICE DELLA STRADA

OPERE DEL VERDE

Area verde a prato

TIPOLOGIA : PRATO

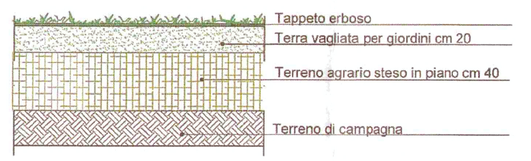

TIPOLOGIA : AD ERBUSTI

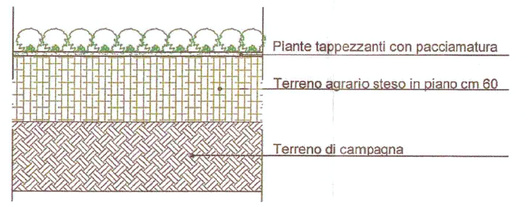

CARATTERISTICHE TECNICHE	RIFERIMENTO PREZZARIO COMUNE DI VERONA
NORME TECNICHE PER OPERE STRADALI DEL COMUNE DI VERONA (NORME PER L'ESECUZIONE, MANUTENZIONE E VALUTAZIONE DEI LAVORI) NORME PER LA GESTIONE, LA SALVAGUARDIA E L'INCREMENTO DEI GIARDINI E DEL PATRIMONIO VERDE PUBBLICO	FINITURA 60.2.120 Formazione di tappeto erboso 60.6.120 Piantagione di arbeace permanenti 60.3.210 Telo pacciamante FORMAZIONE BASE 60.1.110 Terreno agrario di medio impasto privo di sassi

FOGLIO	MAPPALE N°	PROPRIETA'	SUPERFICIE TOTALE	SUPERFICIE OGGETTO DI INTERVENTO
204	568	BEGNONI S.r.L. BERTOLDI CANTARELLA CARLESI	2.640 mq	2.640 mq
204	417	COMUNE DI VR	626 mq	370 mq
204	424	COMUNE DI VR	141 mq	141 mq
204	426	COMUNE DI VR	132 mq	132 mq
204	422	COMUNE DI VR	129 mq	129 mq
204	209	COMUNE DI VR	50 mq	50 mq
204	447	EDILZAMBO	432 mq	/
204	448	EDILZAMBO	200 mq	/

INDICAZIONE RICHIESTA PER EVENTUALE ALLARGAMENTO SEZIONE STRADALE ESISTENTE