COMUNE DI VERONA **PROVINCIA DI VERONA**
SETTORE:
PIANIFICAZIONE TERRITORIALE

PIANO URBANISTICO ATTUATIVO (PUA)

PIANO DI INTERVENTI prot. n°0268973 del 17.11.2009

ALL'INTERNO DEL TERRITORIO COMUNALE DI VERONA, VIALE SICILIA, PER CONTO DELLA DITTA BEGNONI S.r.L., DEI SIG.RI CARLESI FRANCESCO, CANTARELLA ROBERTO E BERTOLDI DANIELA.

Nuovi elaborati adeguati alla Delibera della Giunta Comunale n°409 del 11.12.2013

Il Progettista:

ORDINE degli ARCHITETTI PIANIFICATORI PAESAGGISTI CONSERVATORI della provincia di VERONA
Daniele Salvati
ARCHITETTO

COMUNE DI VERONA
Pianificazione Territoriale
PUA_"VIA SICILIA"
Pratica n 7190598
Adeguamento deliber a approvazione
N° 409 dell'11.12.2013
20 febbraio 2014 _ PG 51199

I Proprietari:

Carlesi Francesco

Allegato alla Determina Dirigenziale
N° 1059 del 04/03/2014

data: febbraio 2014	**CARTOGRAFIA DELLO STATO DI FATTO**	**Scala:** 1:200
tavola: 4/15		

ARCHITETTO DANIELE SALVATI - VIA ANZANI 11 - 37126 VERONA - TEL. 045 8344220 - FAX 045 5707243 - E-MAIL: arch.daniele.salvati@email.it

FOTO AEREA

RILIEVO STATO DI FATTO
scala 1:200

- ▭ FABBRICATI ESISTENTI
- - - LIMITE MAPP 568

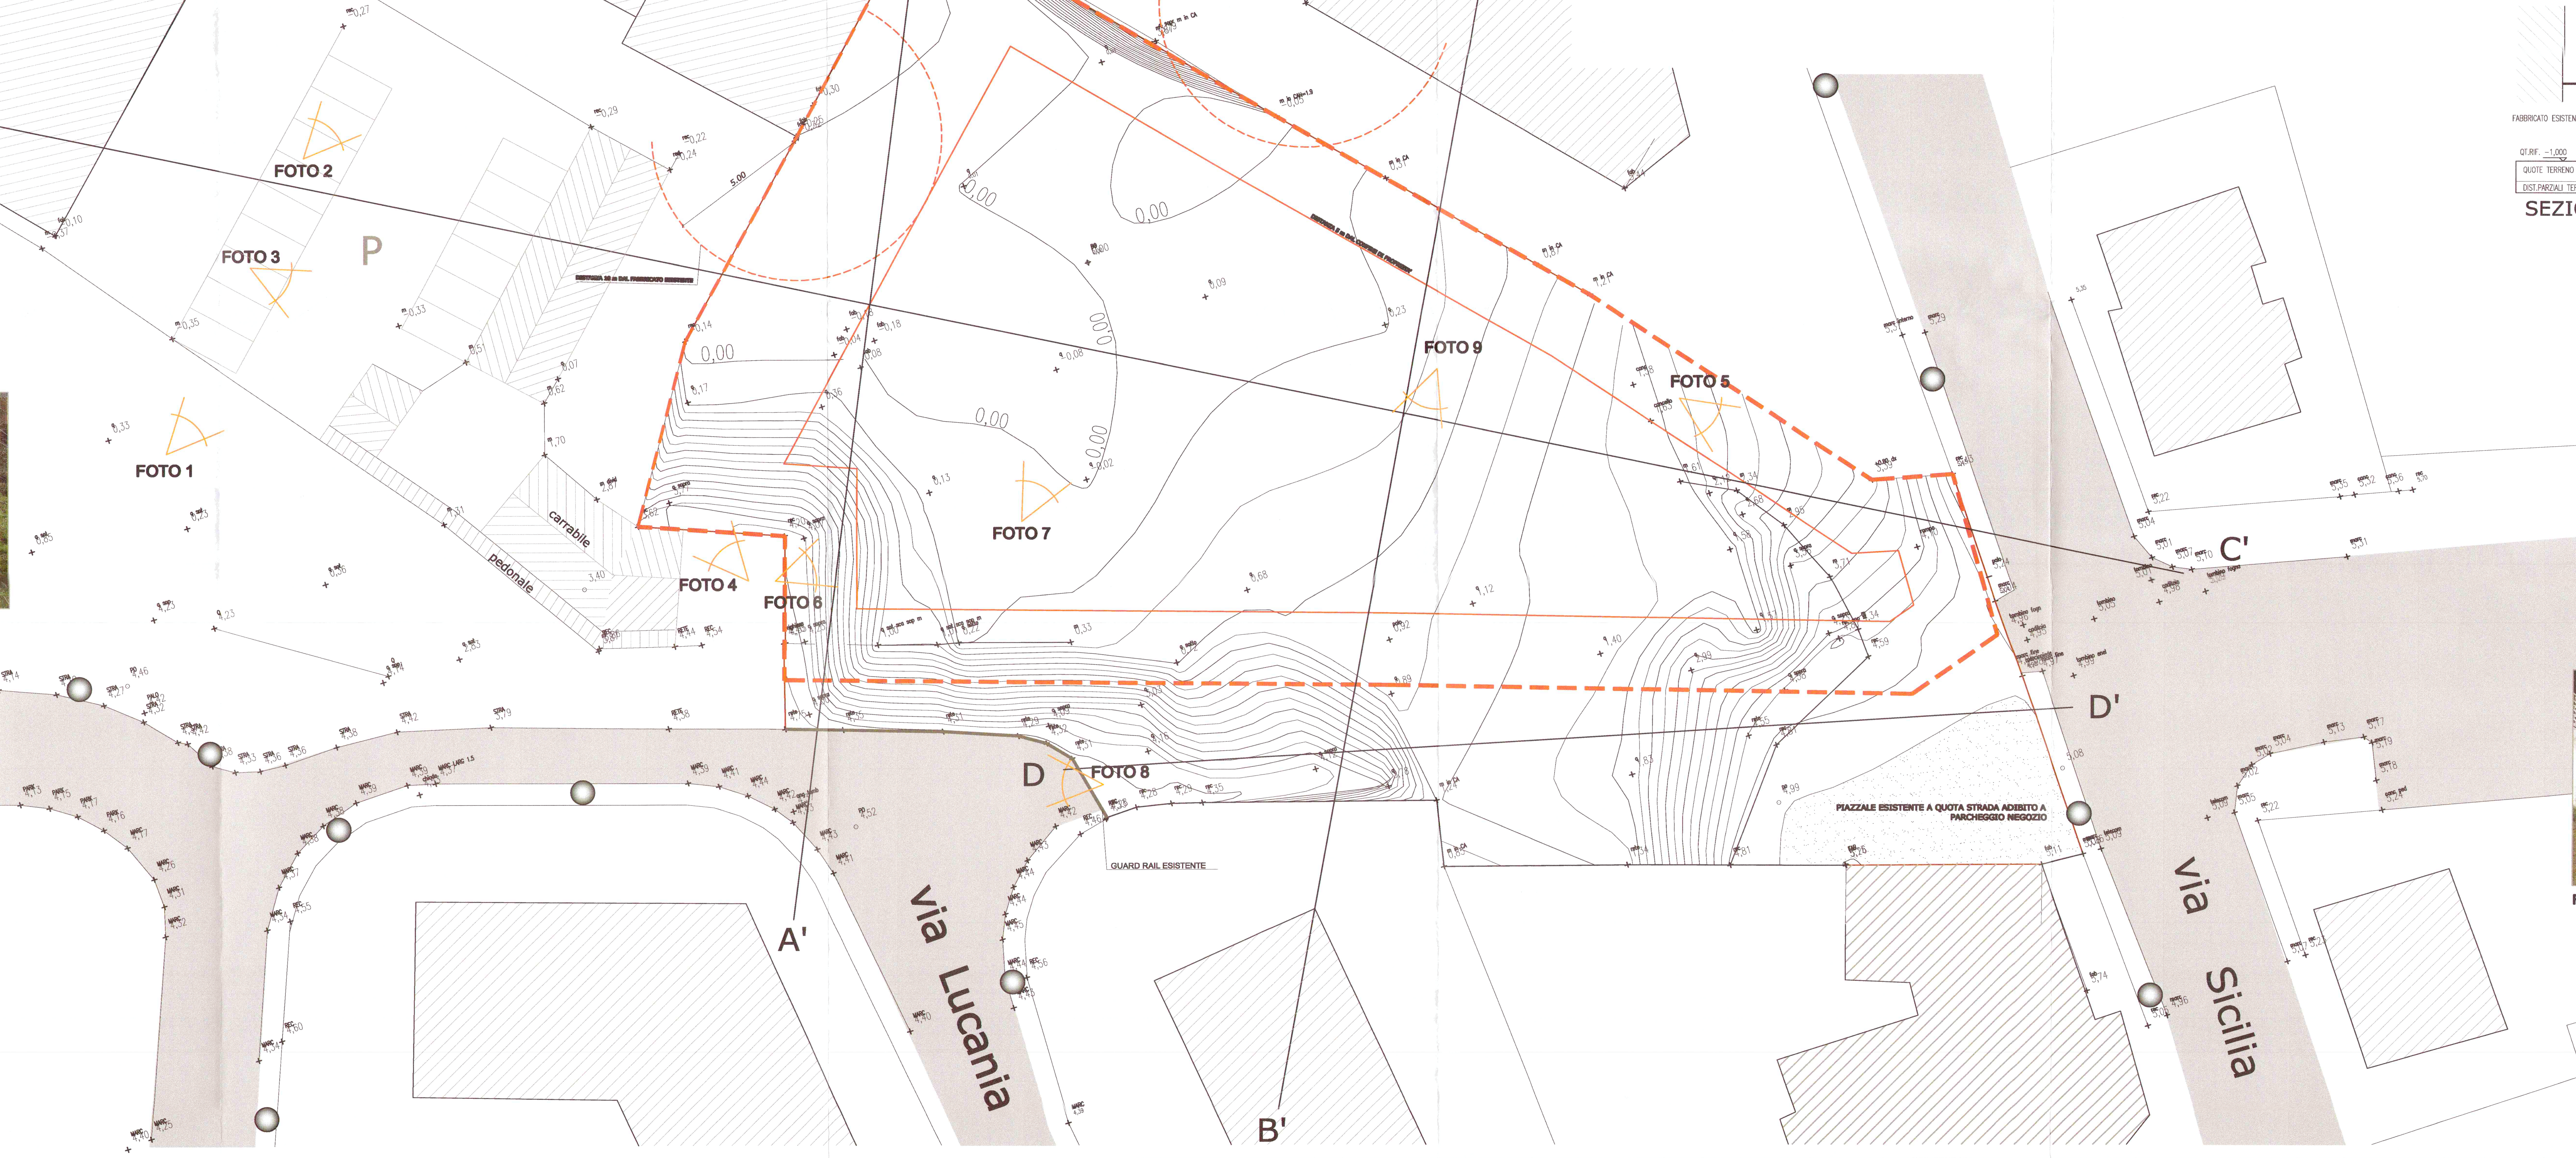

FOTO 1

FOTO 4

FOTO 2

FOTO 3

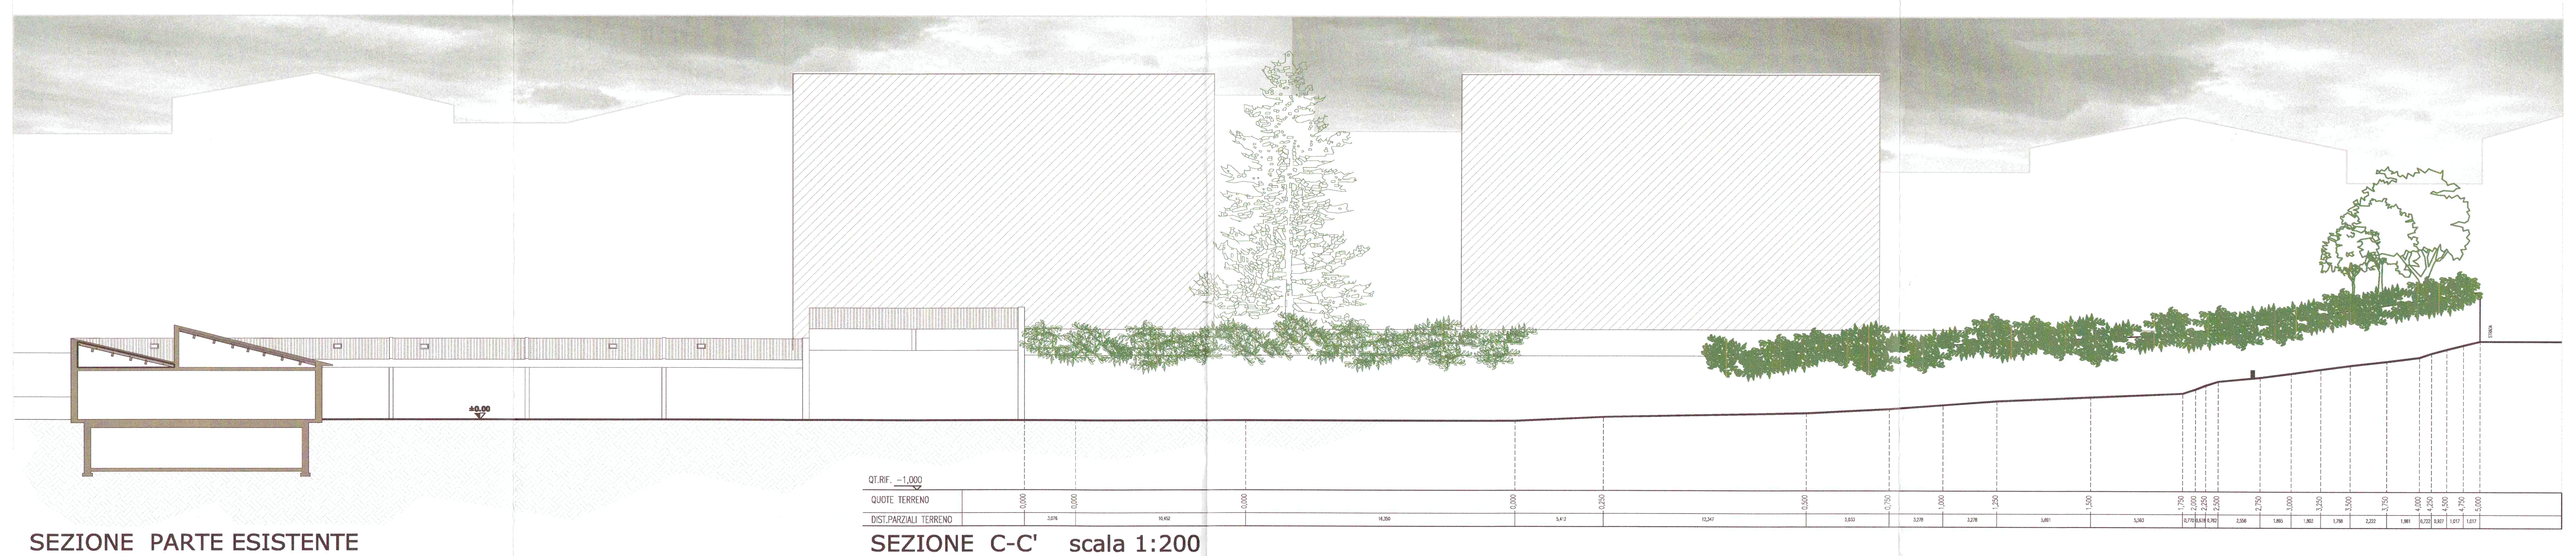
SEZIONE PARTE ESISTENTE

SEZIONE C-C' scala 1:200

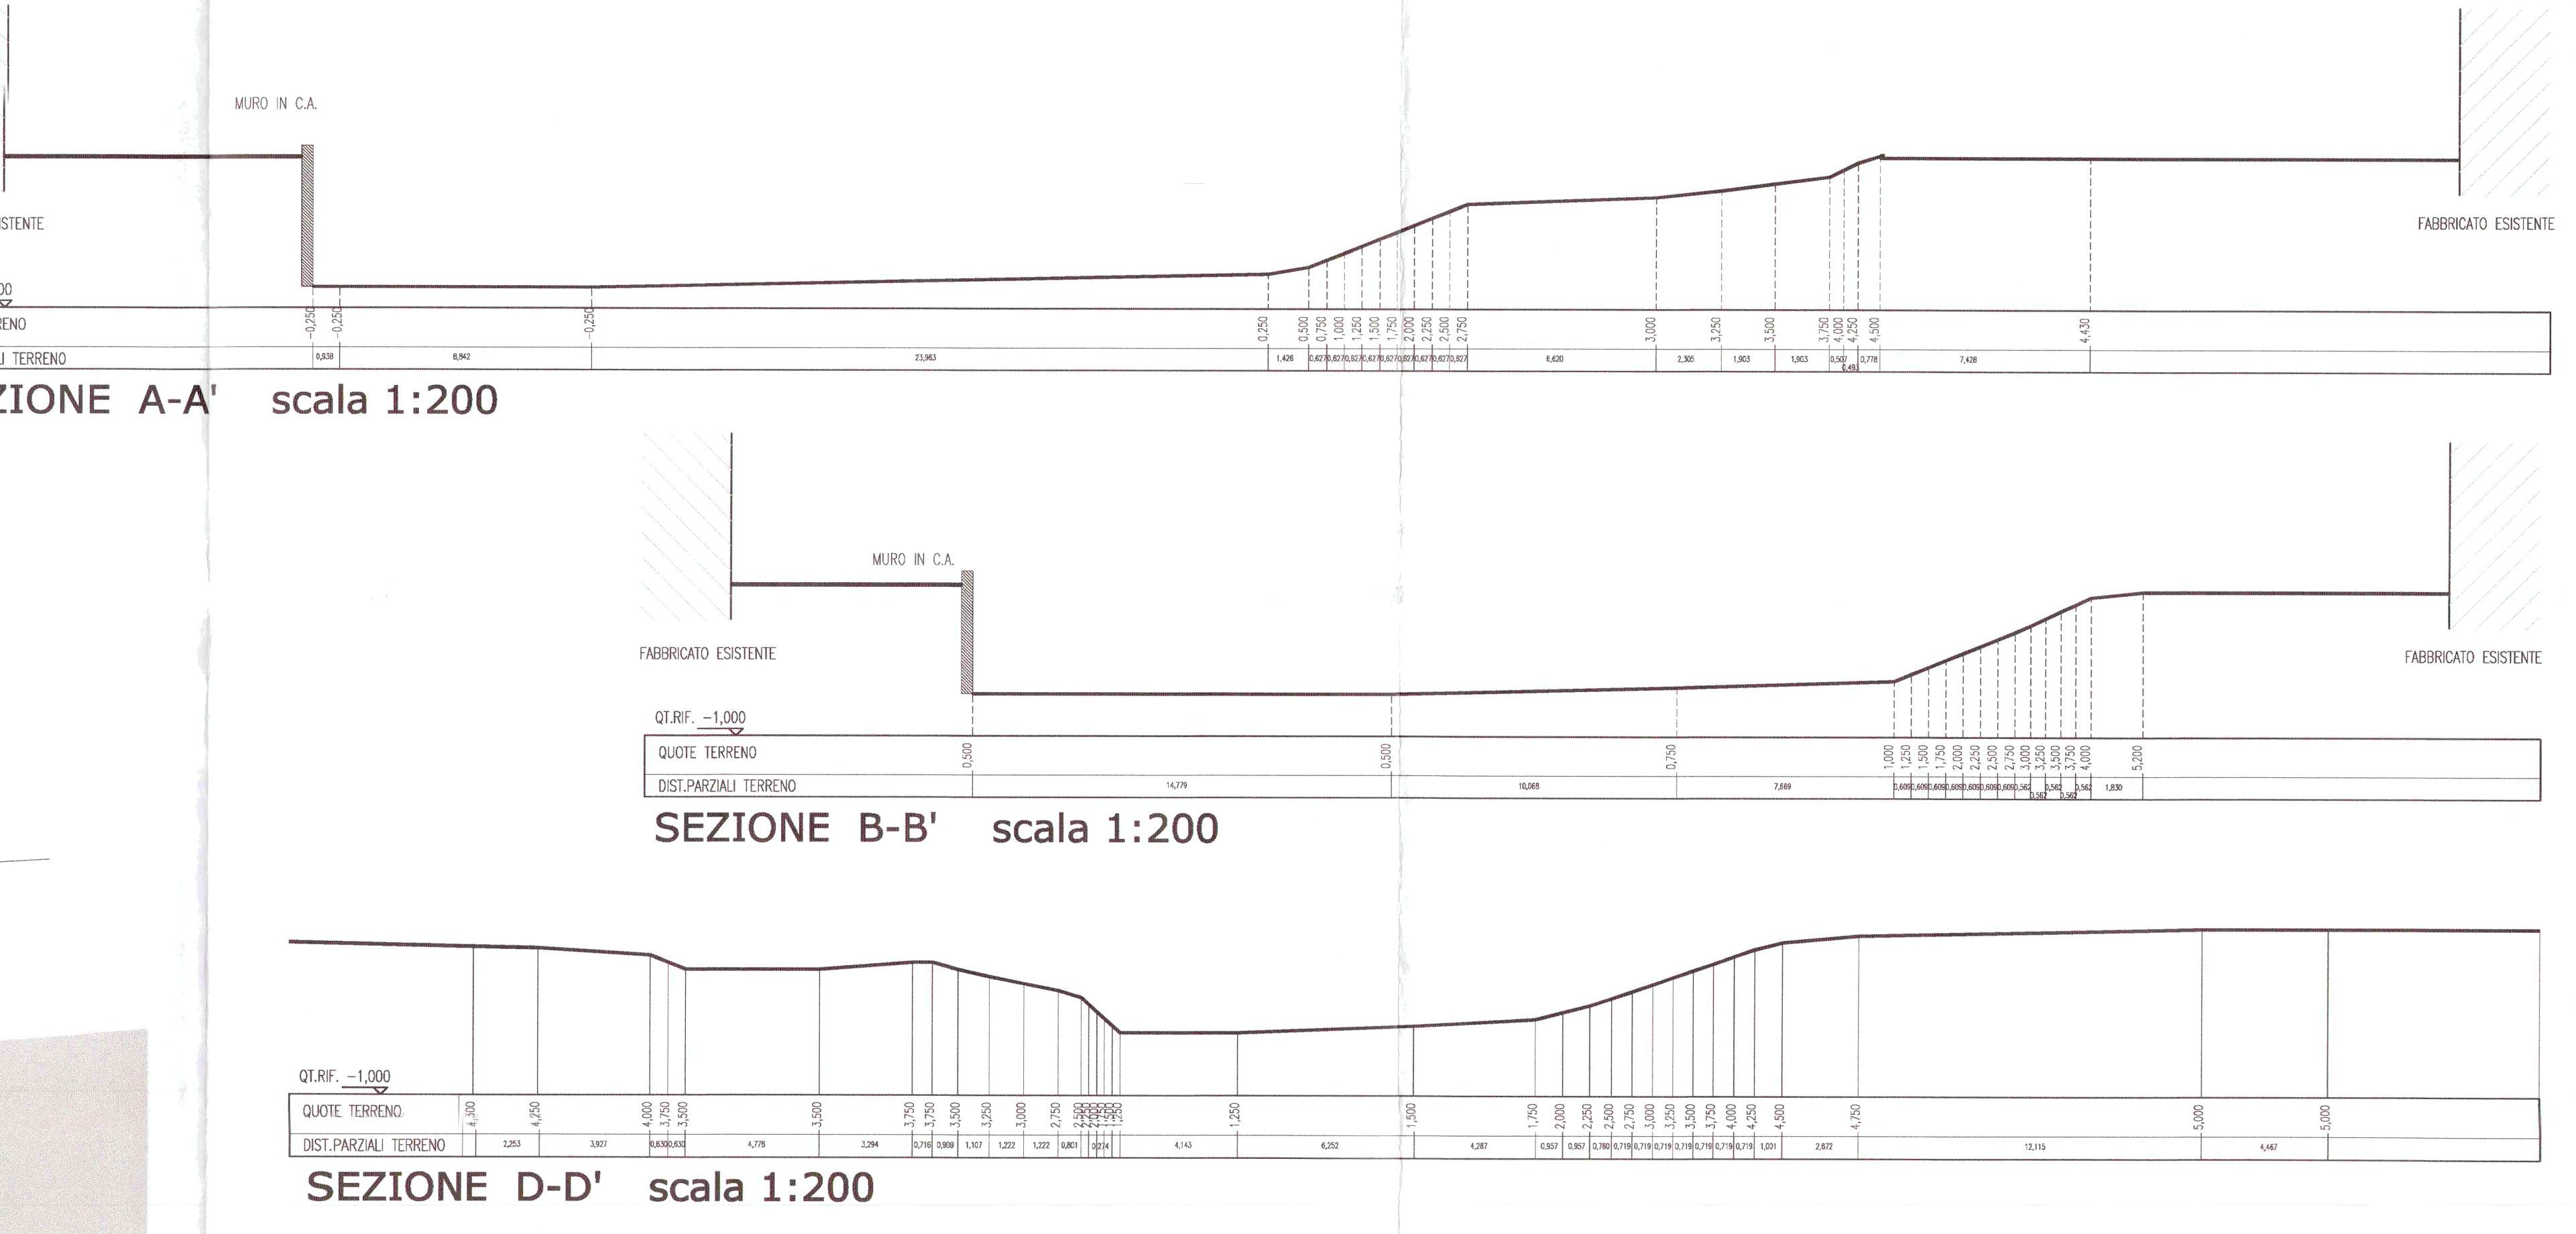

SEZIONE A-A' scala 1:200

SEZIONE B-B' scala 1:200

SEZIONE D-D' scala 1:200

FOTO 5

FOTO 6

FOTO 7

FOTO 8

FOTO 9