5

COMUNE DI VERONA PROVINCIA DI VERONA
SETTORE:
PIANIFICAZIONE TERRITORIALE

PIANO URBANISTICO ATTUATIVO (PUA)

PIANO DI INTERVENTI prot. n°0268973 del 17.11.2009

ALL'INTERNO DEL TERRITORIO COMUNALE DI VERONA, VIALE SICILIA, PER CONTO DELLA DITTA BEGNONI S.r.L., DEI SIG.RI CARLESI FRANCESCO, CANTARELLA ROBERTO E BERTOLDI DANIELA.

Nuovi elaborati adeguati alla Delibera della Giunta Comunale n°409 del 11.12.2013

Il Progettista:

Allegato alla Determina Dirigenziale
N° 1059 del 04/03/2014

I Proprietari:

COMUNE DI VERONA
Pianificazione Territoriale
PUA_"VIA SICILIA"
Pratica n 7190598
Adeguamento deliber a approvazione
N° 409 dell'11.12.2013
20 febbraio 2014 _ PG 51199

data: febbraio 2014	PLANIMETRIA DELLE INFRASTRUTTURE A RETE ESISTENTI e DI PROGETTO	Scala: 1:1000
tavola: C 5/15 e 9/15	ALLACIAMENTO GAS TELERISCALDAMENTO	

ARCHITETTO DANIELE SALVATI - VIA ANZANI 11 - 37126 VERONA - TEL. 045 8344220 - FAX 045 5707243 - E-MAIL: arch.daniele.salvati@email.it

RILIEVO PLANIMETRICO GAS scala 1:1000

PROGETTO PLANIMETRICO GAS scala 1:1000

SEZIONE DI PROGETTO
Gas_Bp (6-7 sp.) - Mp (4-5 sp.)

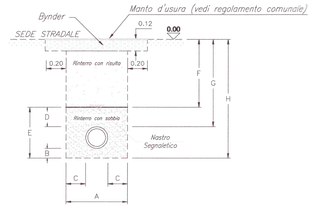

Polietilene

ø int. (mm)	25.0	32.6	40.8	51.4	61.2	73.4	89.8	102.0	114.2	130.4	146.8	163.2	183.6	usare solo in casi specifici dopo verifica statica	
Dn (mm)	32	40	50	63	75	90	110	125	140	160	180	200	225	250	315
A (m)	0.45	0.45	0.45	0.45	0.50	0.50	0.50	0.55	0.55	0.60	0.60	0.60	0.65		
B (m)	0.10	0.10	0.10	0.10	0.10	0.10	0.10	0.10	0.10	0.10	0.10	0.10	0.10		
C (m)	0.20	0.20	0.20	0.20	0.20	0.20	0.20	0.20	0.20	0.20	0.20	0.20	0.20		
D (m)	0.20	0.20	0.20	0.20	0.20	0.20	0.20	0.20	0.20	0.20	0.20	0.20	0.25		
E (m)	0.35	0.35	0.35	0.35	0.40	0.40	0.40	0.45	0.45	0.50	0.50	0.50	0.55		
F (m)	G−0.20	G−0.20	G−0.20	G−0.20	G−0.20	G−0.20	G−0.20	G−0.20	G−0.20	G−0.20	G−0.20	G−0.20	G−0.20		
H (m)	G+0.15	G+0.15	G+0.15	G+0.20	G+0.20	G+0.20	G+0.25	G+0.25	G+0.25	G+0.30	G+0.30	G+0.30	G+0.35		

Bynder (m)															
Gas	0.127	0.127	0.127	0.127	0.135	0.135	0.135	0.142	0.142	0.150	0.150	0.150	0.157		
Resina	0.067	0.067	0.067	0.067	0.075	0.075	0.075	0.082	0.082	0.090	0.090	0.090	0.097		

Superficie sabbia (mq)	0.158	0.158	0.158	0.158	0.200	0.200	0.200	0.248	0.248	0.300	0.300	0.269	0.318		
	(*)	(*)	(*)	(*)	(*)	(*)	(*)	(*)	(*)	(*)	(*)			0.141	0.447

(*) = Vuoto per pieno

RILIEVO PLANIMETRICO TELERISCALDAMENTO scala 1:1000

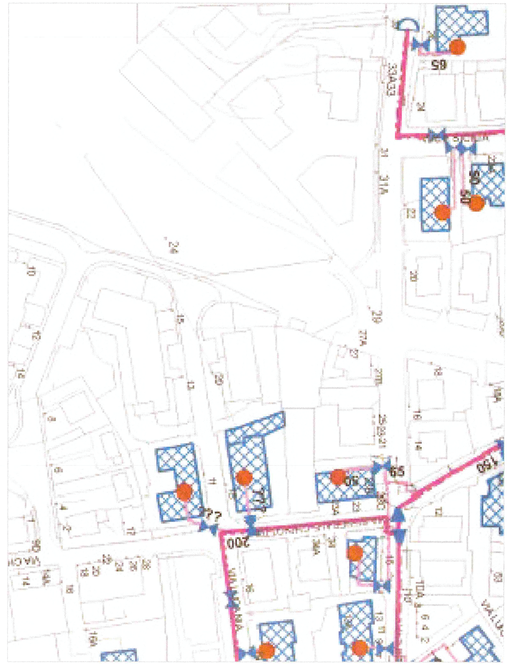
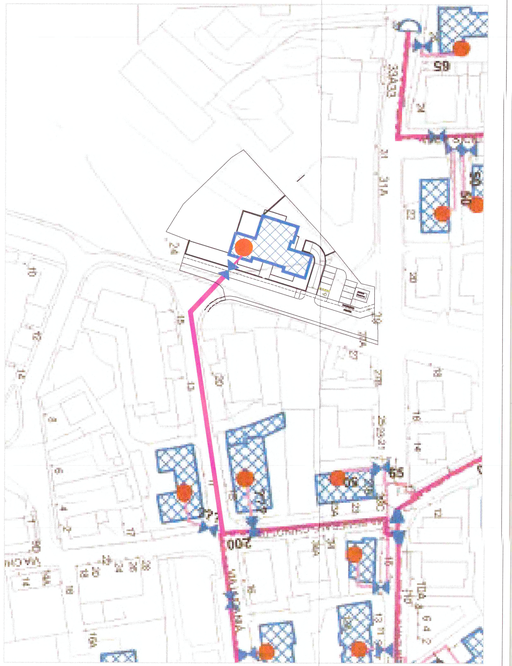
PROGETTO PLANIMETRICO TELERISCALDAMENTO scala 1:1000