10

COMUNE DI VERONA
SETTORE:
PIANIFICAZIONE TERRITORIALE

PROVINCIA DI VERONA

PIANO URBANISTICO ATTUATIVO (PUA)

PIANO DI INTERVENTI prot. n°0268973 del 17.11.2009

ALL'INTERNO DEL TERRITORIO COMUNALE DI VERONA, VIALE SICILIA, PER CONTO DELLA DITTA BEGNONI S.r.L., DEI SIG.RI CARLESI FRANCESCO, CANTARELLA ROBERTO E BERTOLDI DANIELA.

Nuovi elaborati adeguati alla Delibera della Giunta Comunale n°409 del 11.12.2013

Il Progettista:

ORDINE degli ARCHITETTI PIANIFICATORI PAESAGGISTI CONSERVATORI della provincia di VERONA
Daniele Salvati
sezione A settore architettura
ARCHITETTO

COMUNE DI VERONA
Pianificazione Territoriale
PUA_"VIA SICILIA"
Pratica n 7190598
Adeguamento deliber a approvazione
N° 409 dell'11.12.2013
20 febbraio 2014 _ PG 51199

I Proprietari:

Carlesi Francesco

Allegato alla Determina Dirigenziale
N° 1059 del 04/03/2014

data: **febbraio 2014**	**CARTOGRAFIA DELLO STATO DI PROGETTO**	**Scala:** **1:200**
tavola: **7A/15**		

ARCHITETTO DANIELE SALVATI - VIA ANZANI 11 - 37126 VERONA - TEL. 045 8344220 - FAX 045 5707243 - E-MAIL: arch.daniele.salvati@email.it

PROGETTO PLANIMETRICO
scala 1:200

- MAPP. 568
- AMBITO DI INTERVENTO
- FABBRICATI ESISTENTI
- VOLUME DI PROGETTO
- ASFALTO ESISTENTE
- ASFALTO DI PROGETTO
- MARCIAPIEDE ESISTENTE
- MARCIAPIEDE DI PROGETTO
- FILTRO VERDE DI PROGETTO ACERO FAGGIO BOSSO
- PALO ILLUMINAZIONE PUBBLICA ESISTENTE
- PALO ILLUMINAZIONE PUBBLICA DI PROGETTO
- EXTRASAGOMA GARAGE

ACERO

FAGGIO

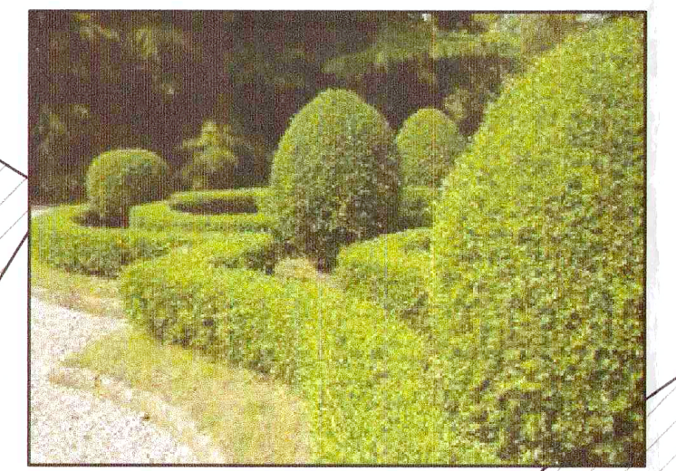
BOSSO

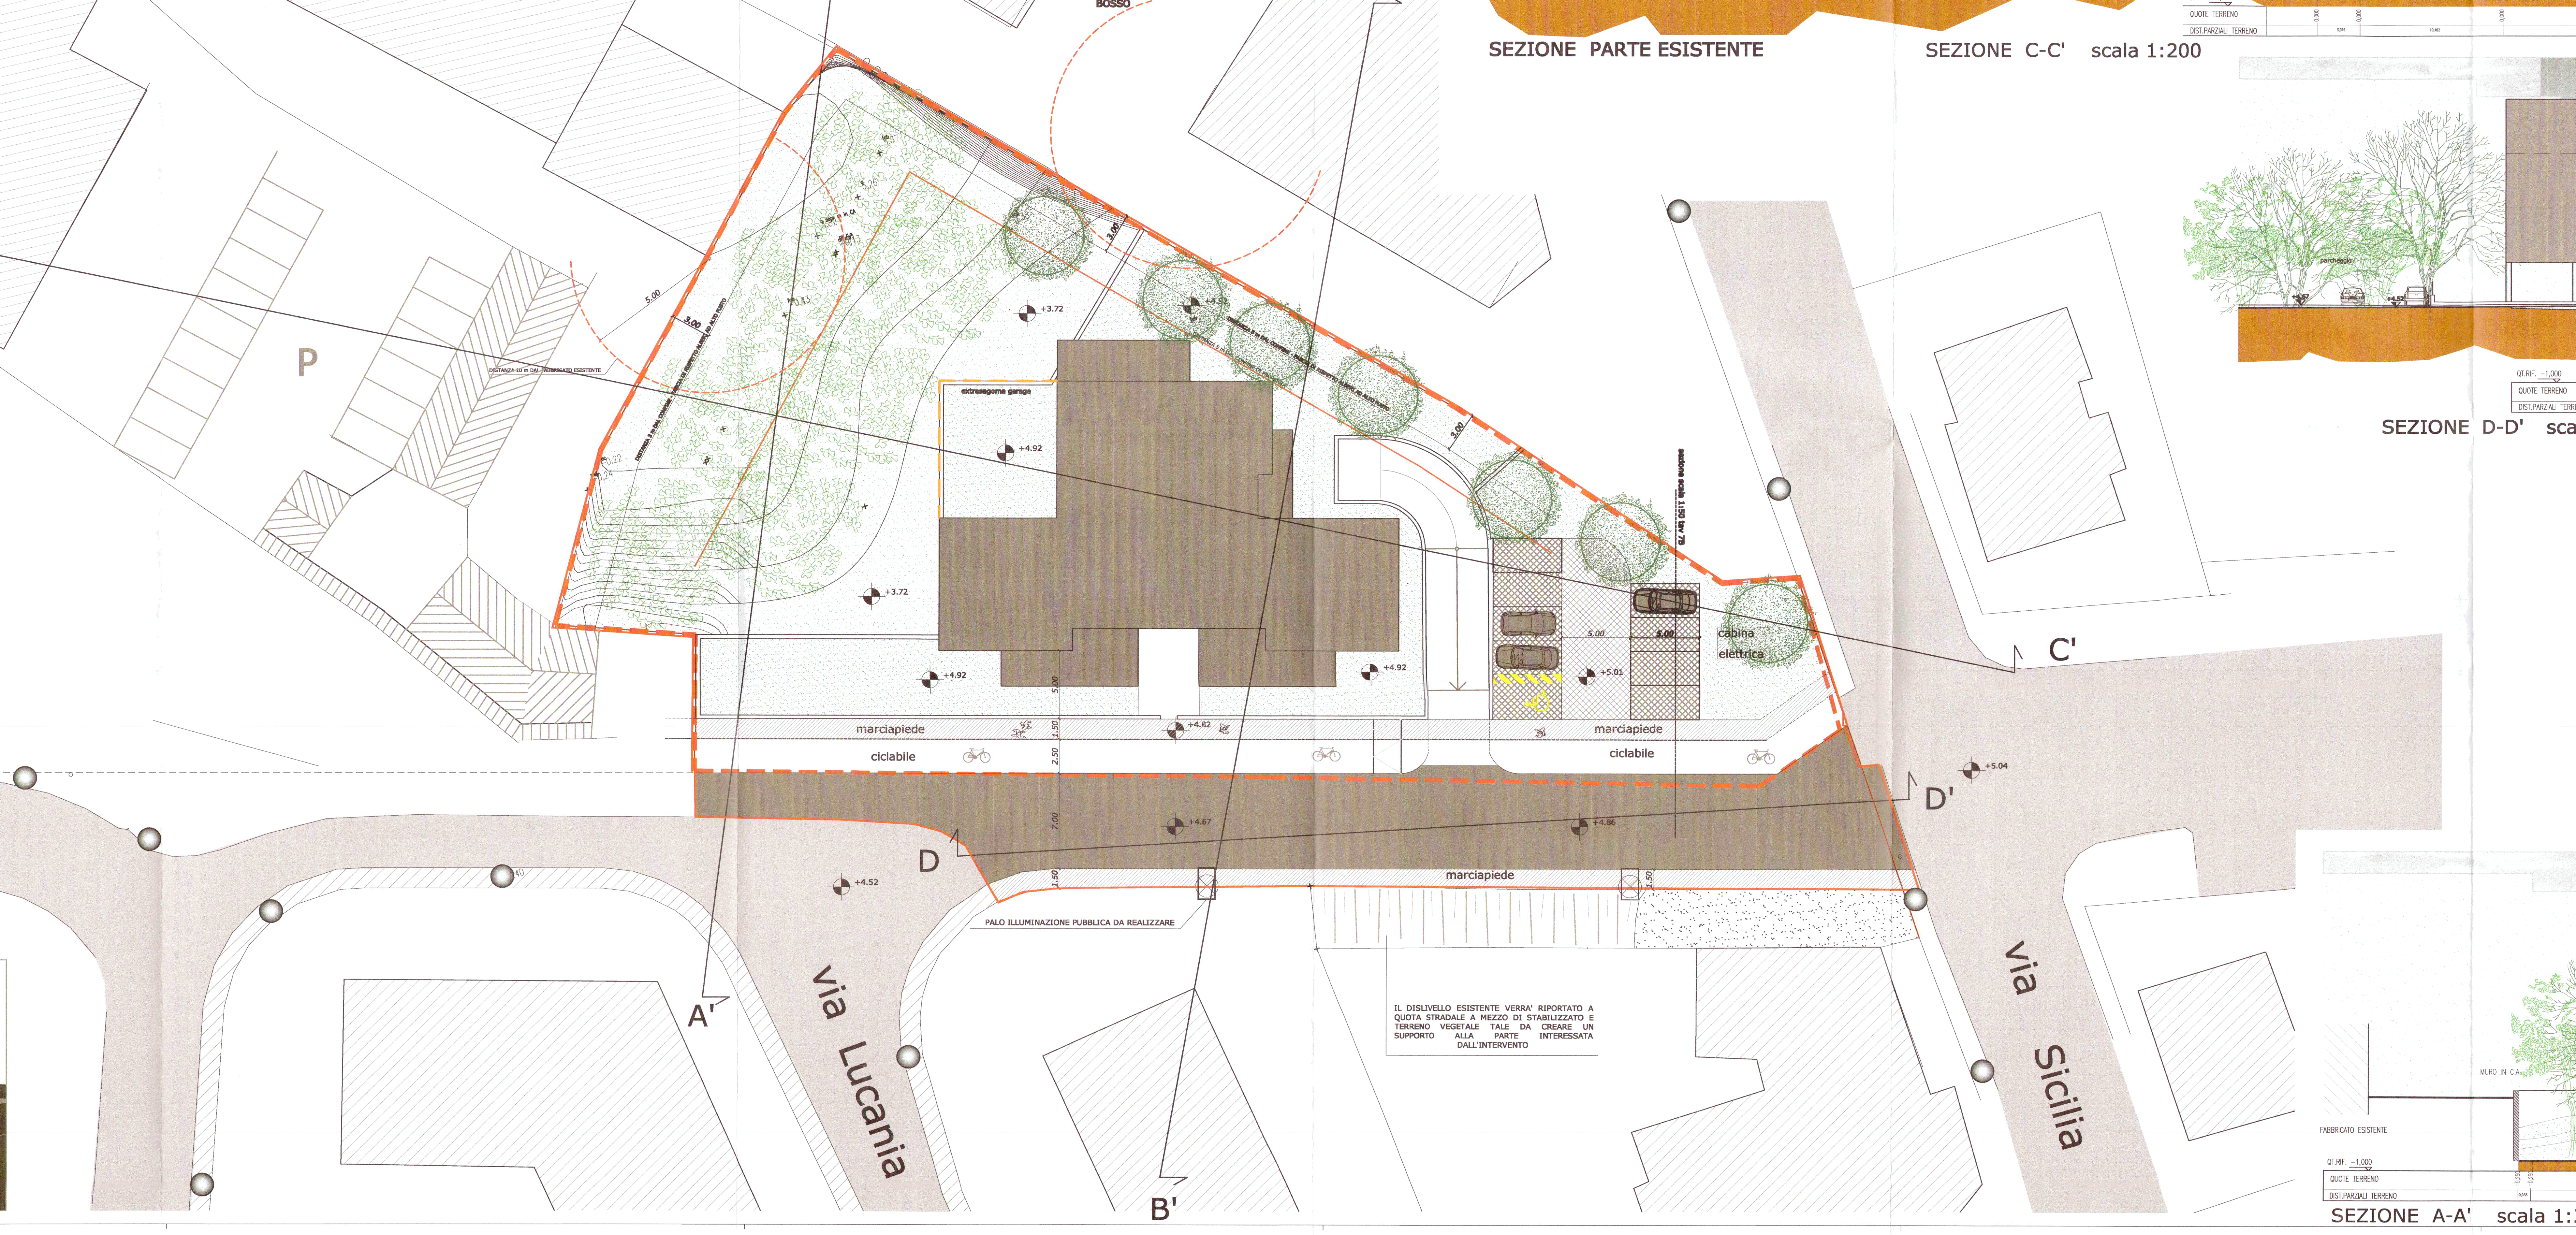

IL DISLIVELLO ESISTENTE VERRA' RIPORTATO A QUOTA STRADALE A MEZZO DI STABILIZZATO E TERRENO VEGETALE TALE DA CREARE UN SUPPORTO ALLA PARTE INTERESSATA DALL'INTERVENTO

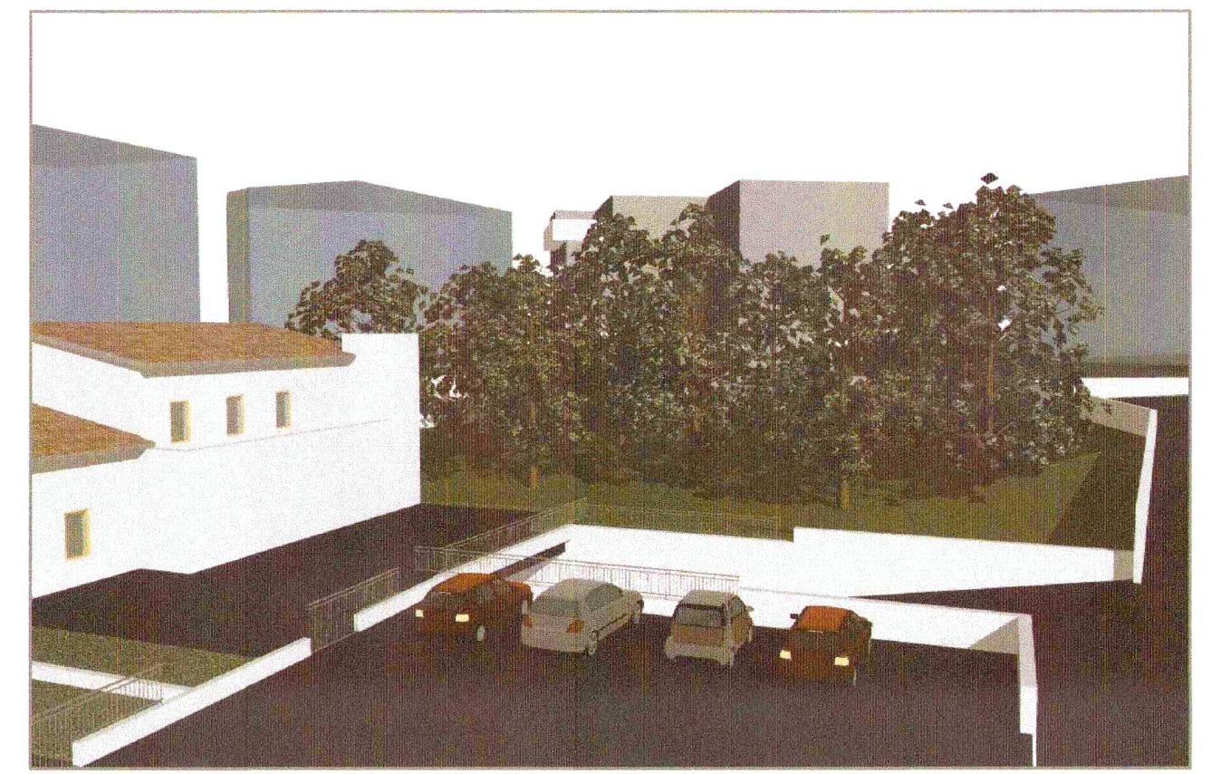
1

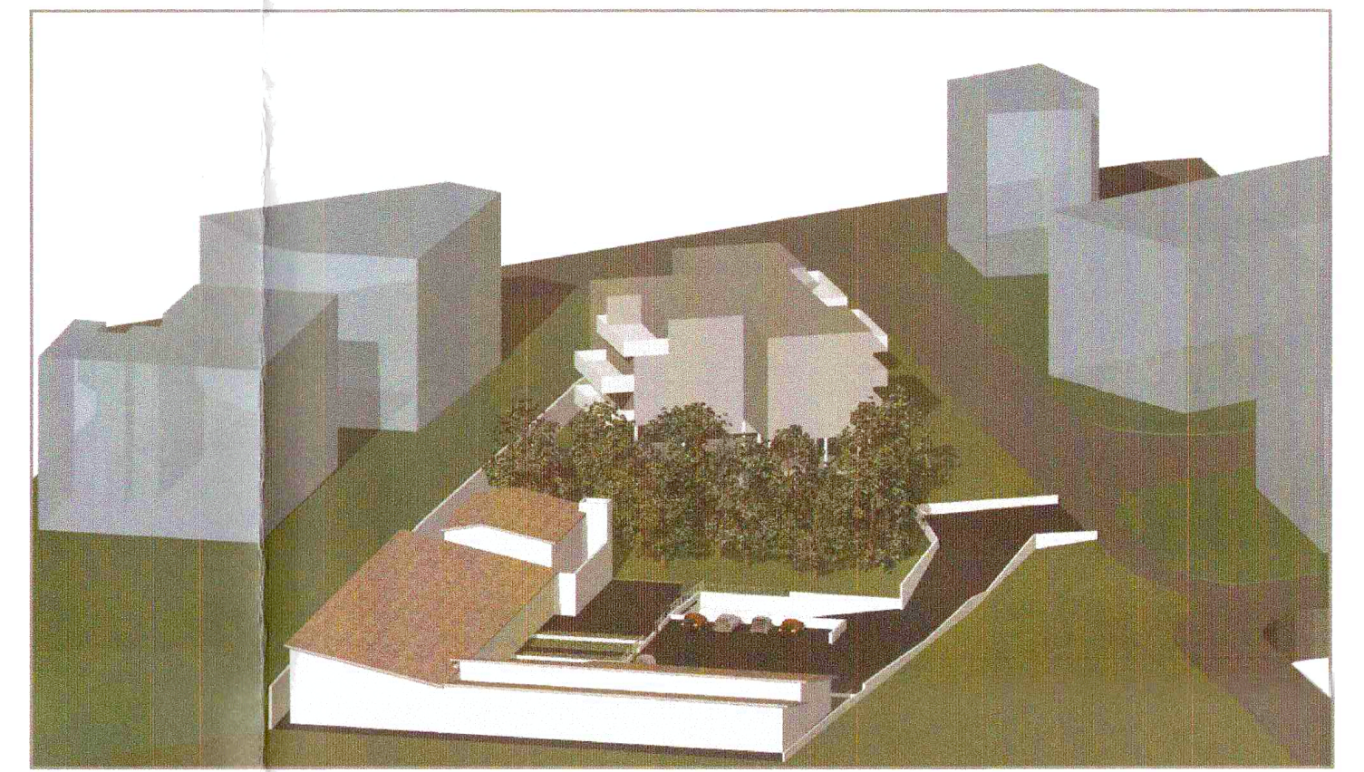
2

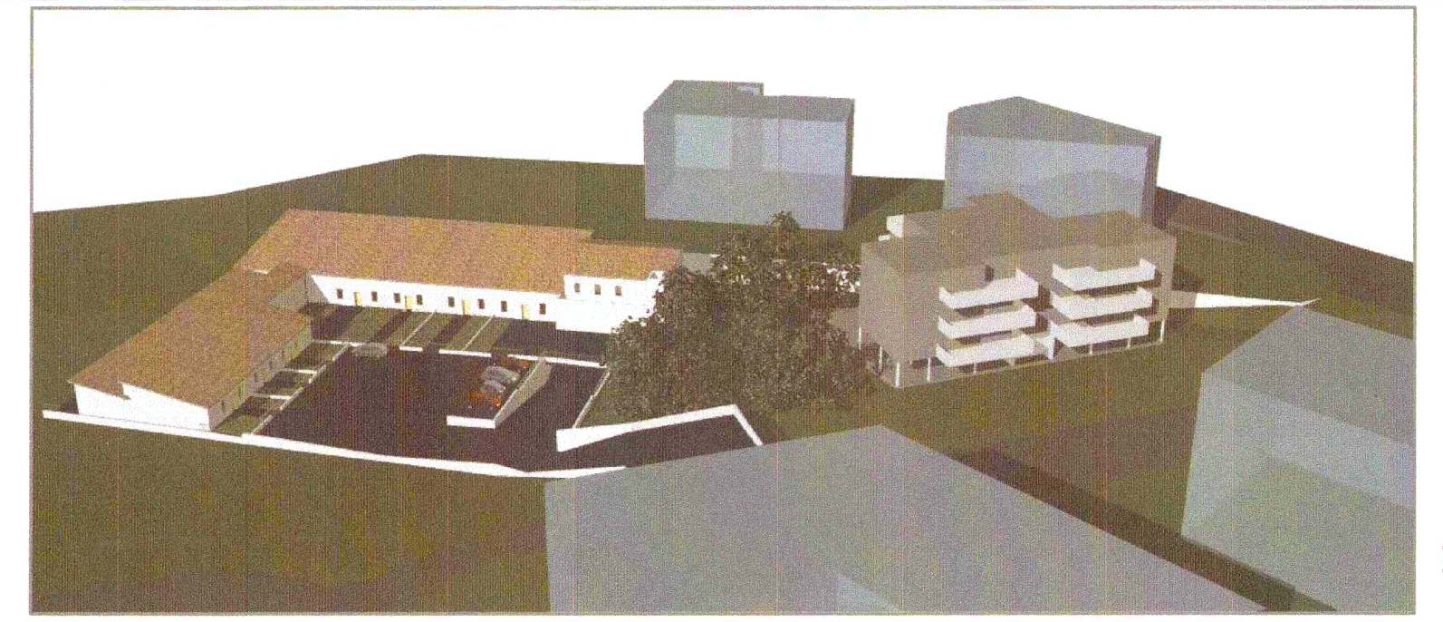
3

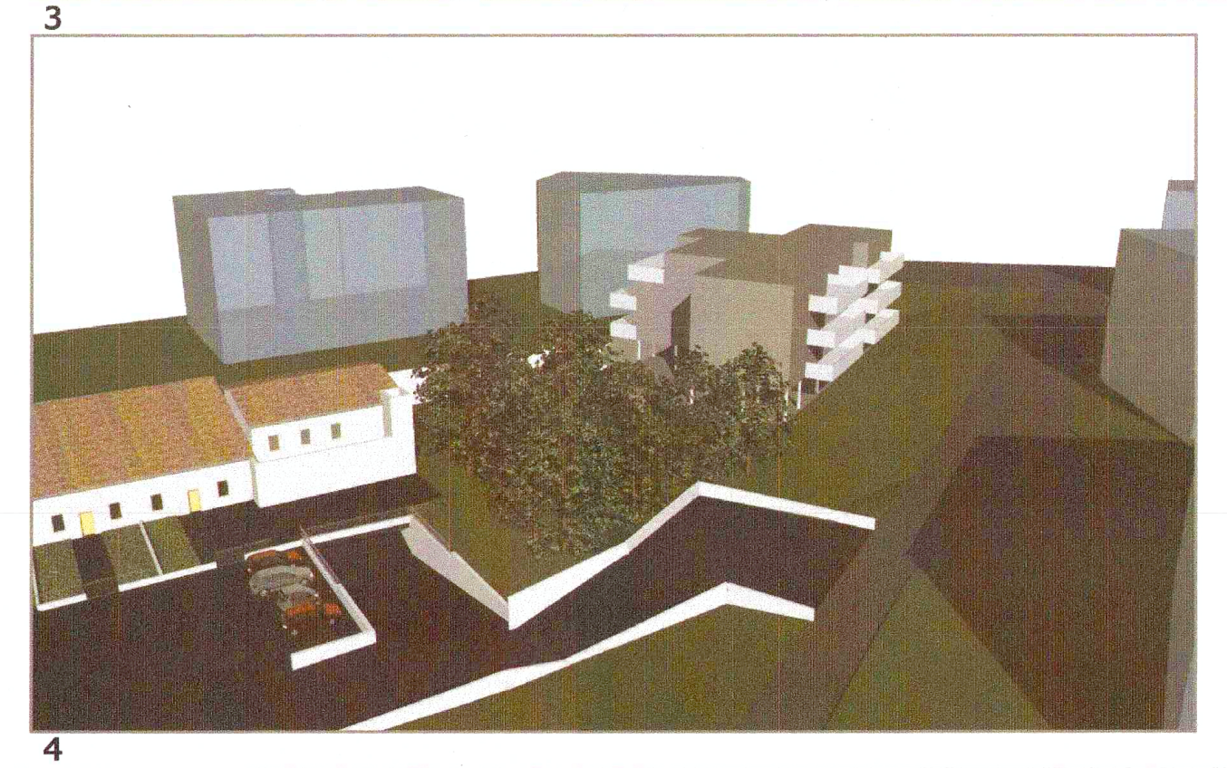
4

5

1 2 3 4 5 VISTE PLANIVOLUMETRICO DI PROGETTO

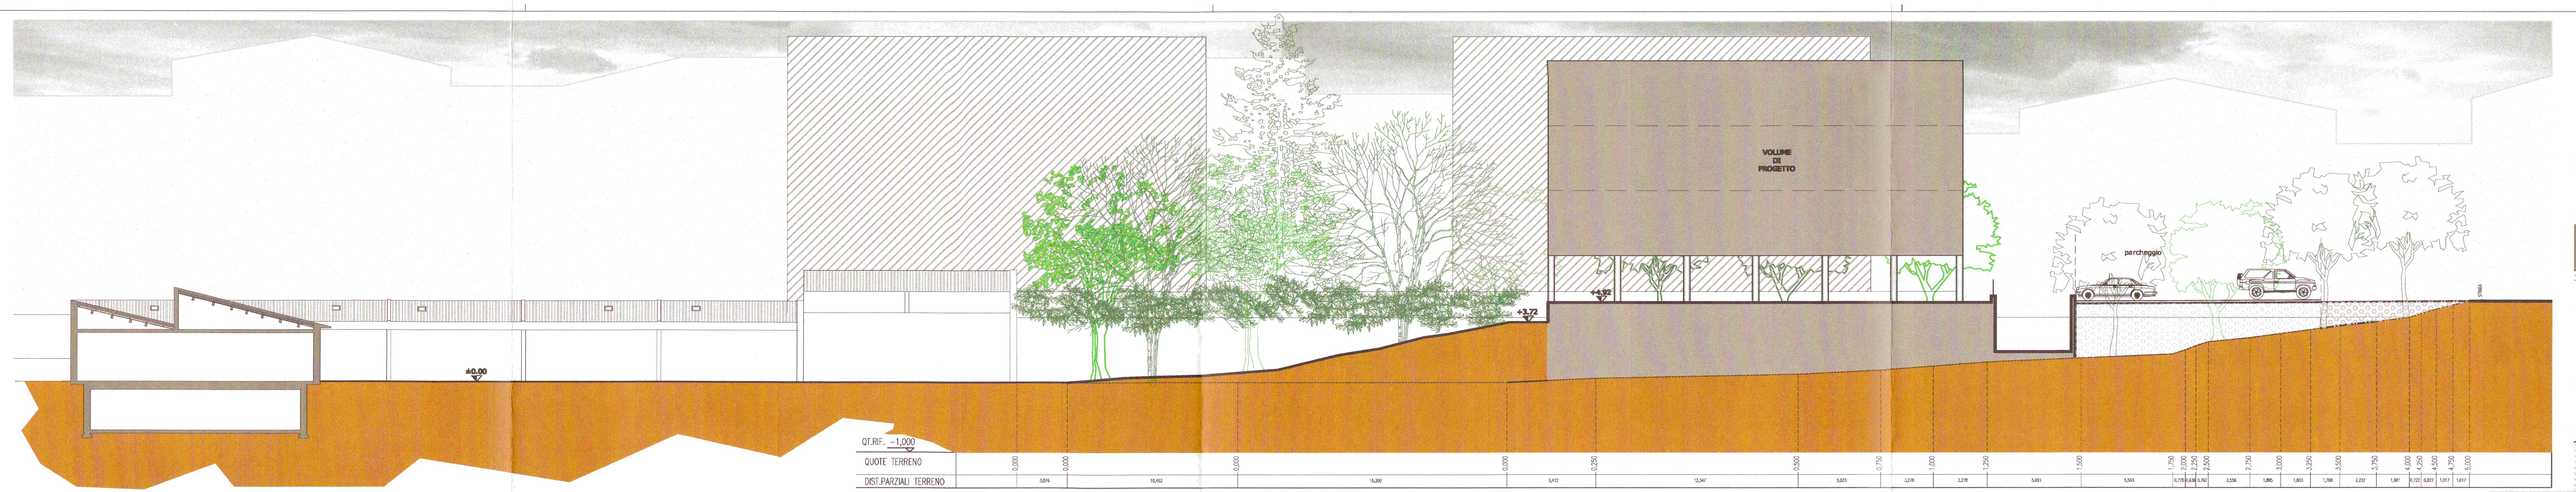

SEZIONE PARTE ESISTENTE

SEZIONE C-C' scala 1:200

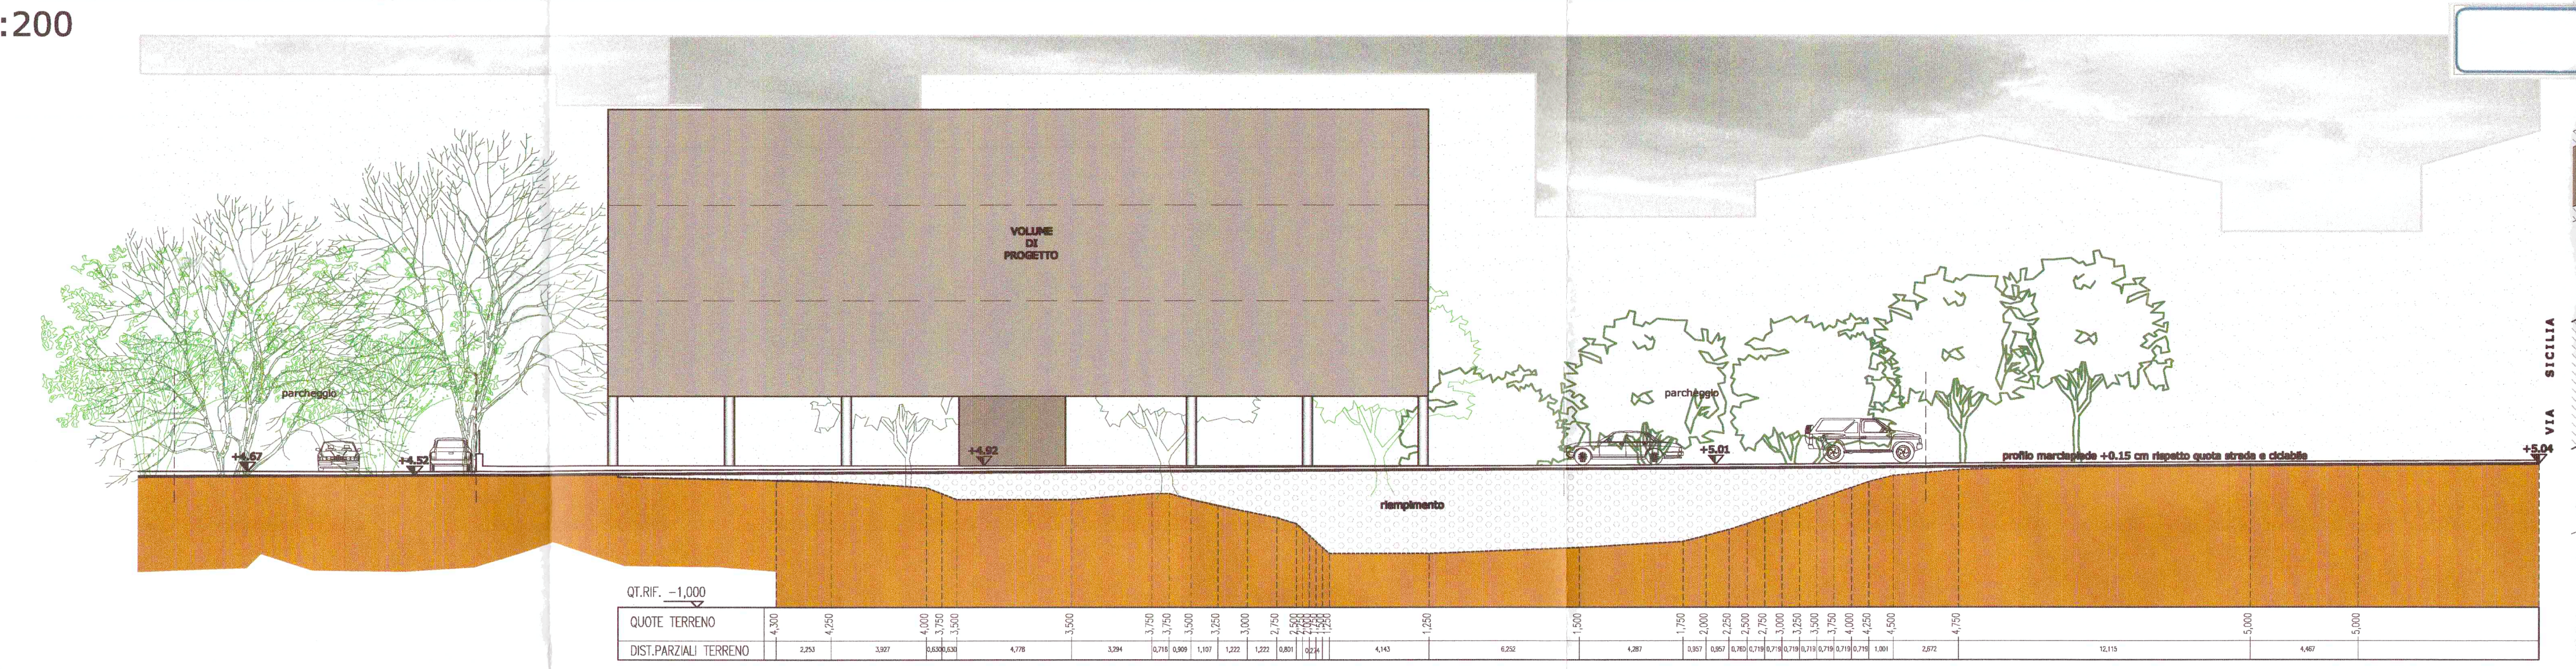

SEZIONE D-D' scala 1:200

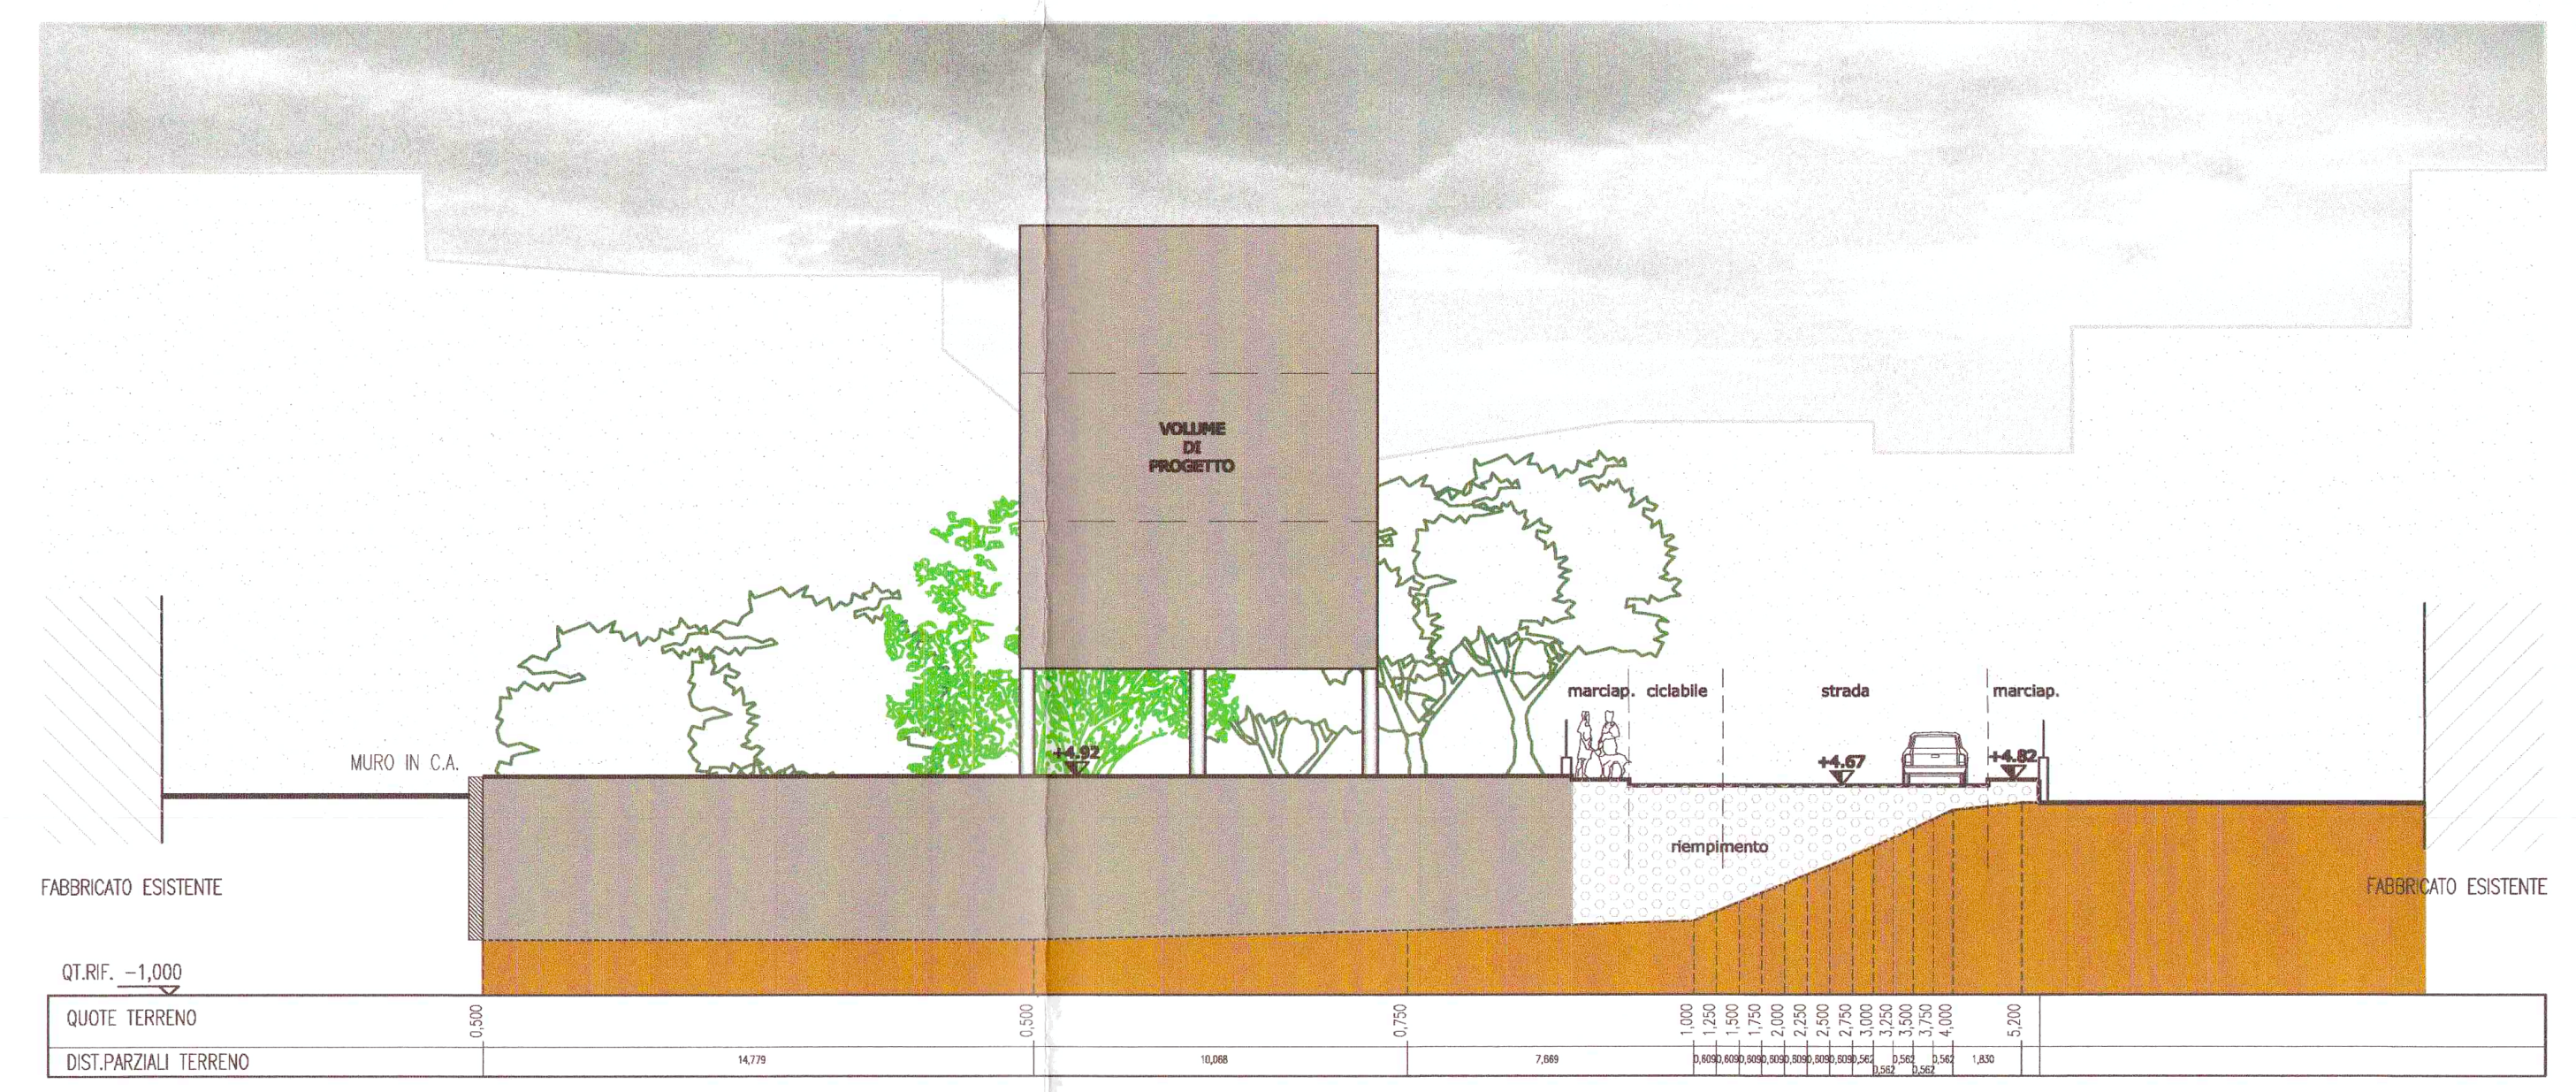

SEZIONE B-B' scala 1:200

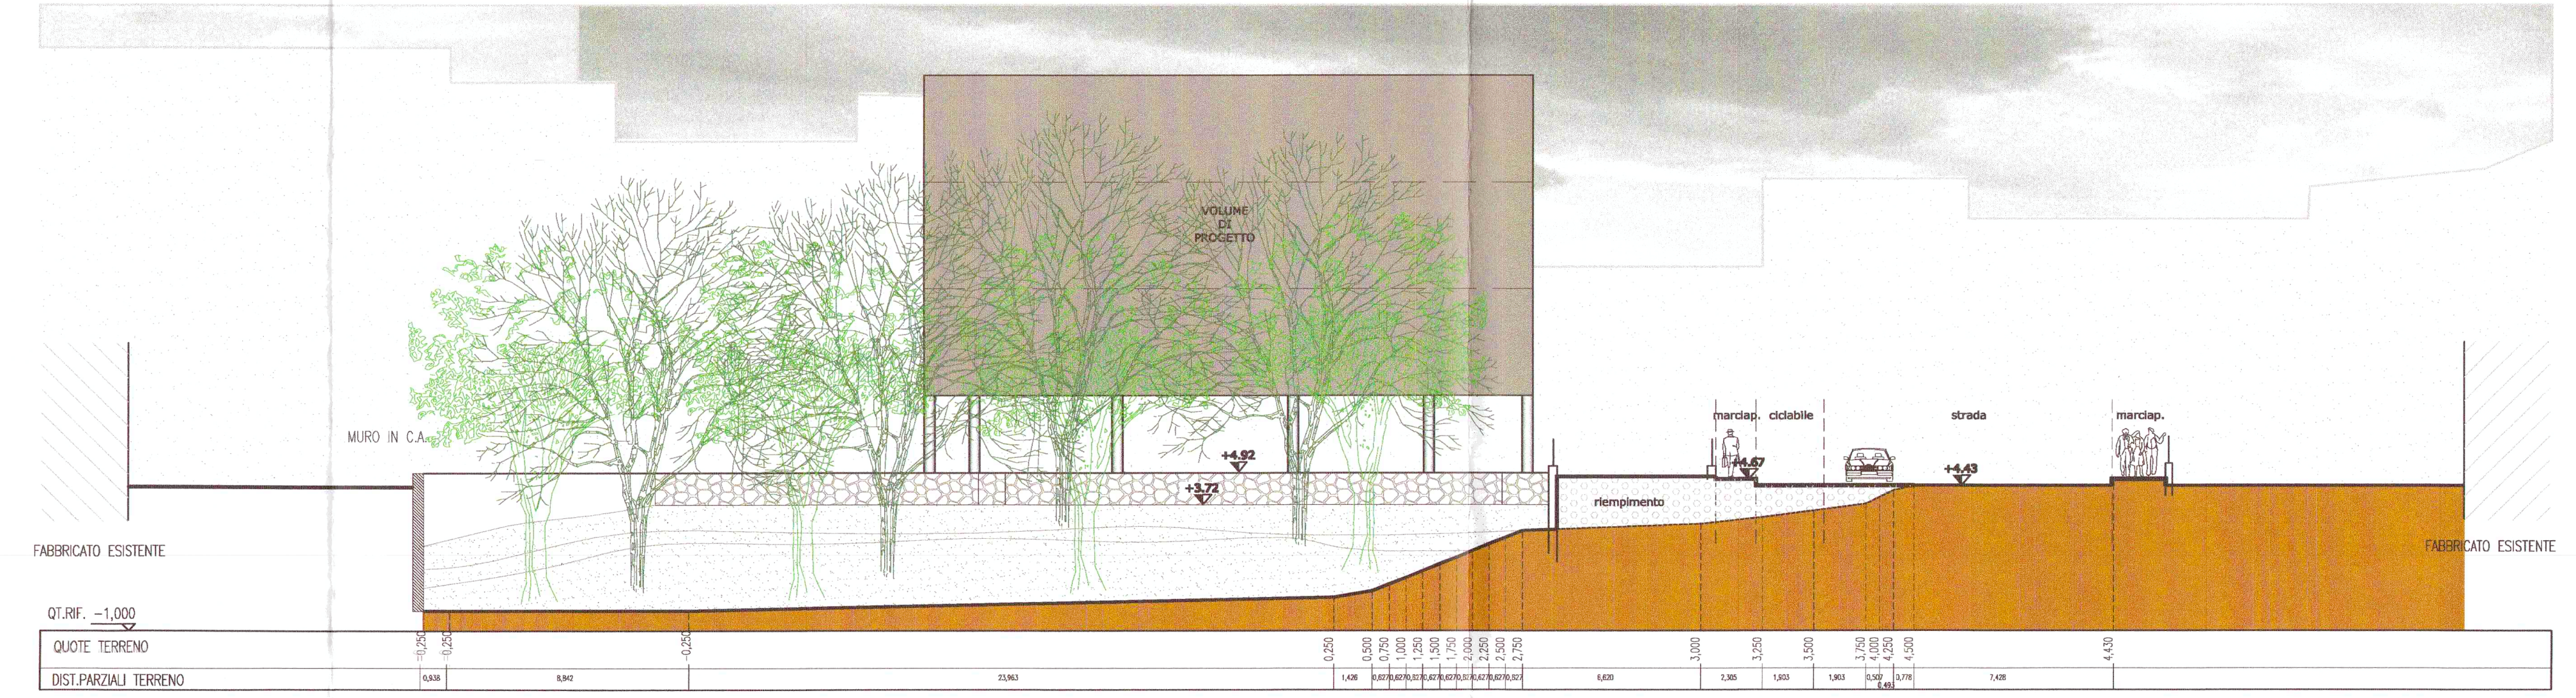

SEZIONE A-A' scala 1:200

SEGNALETICA STRADALE DI PROGETTO
scala 1:500

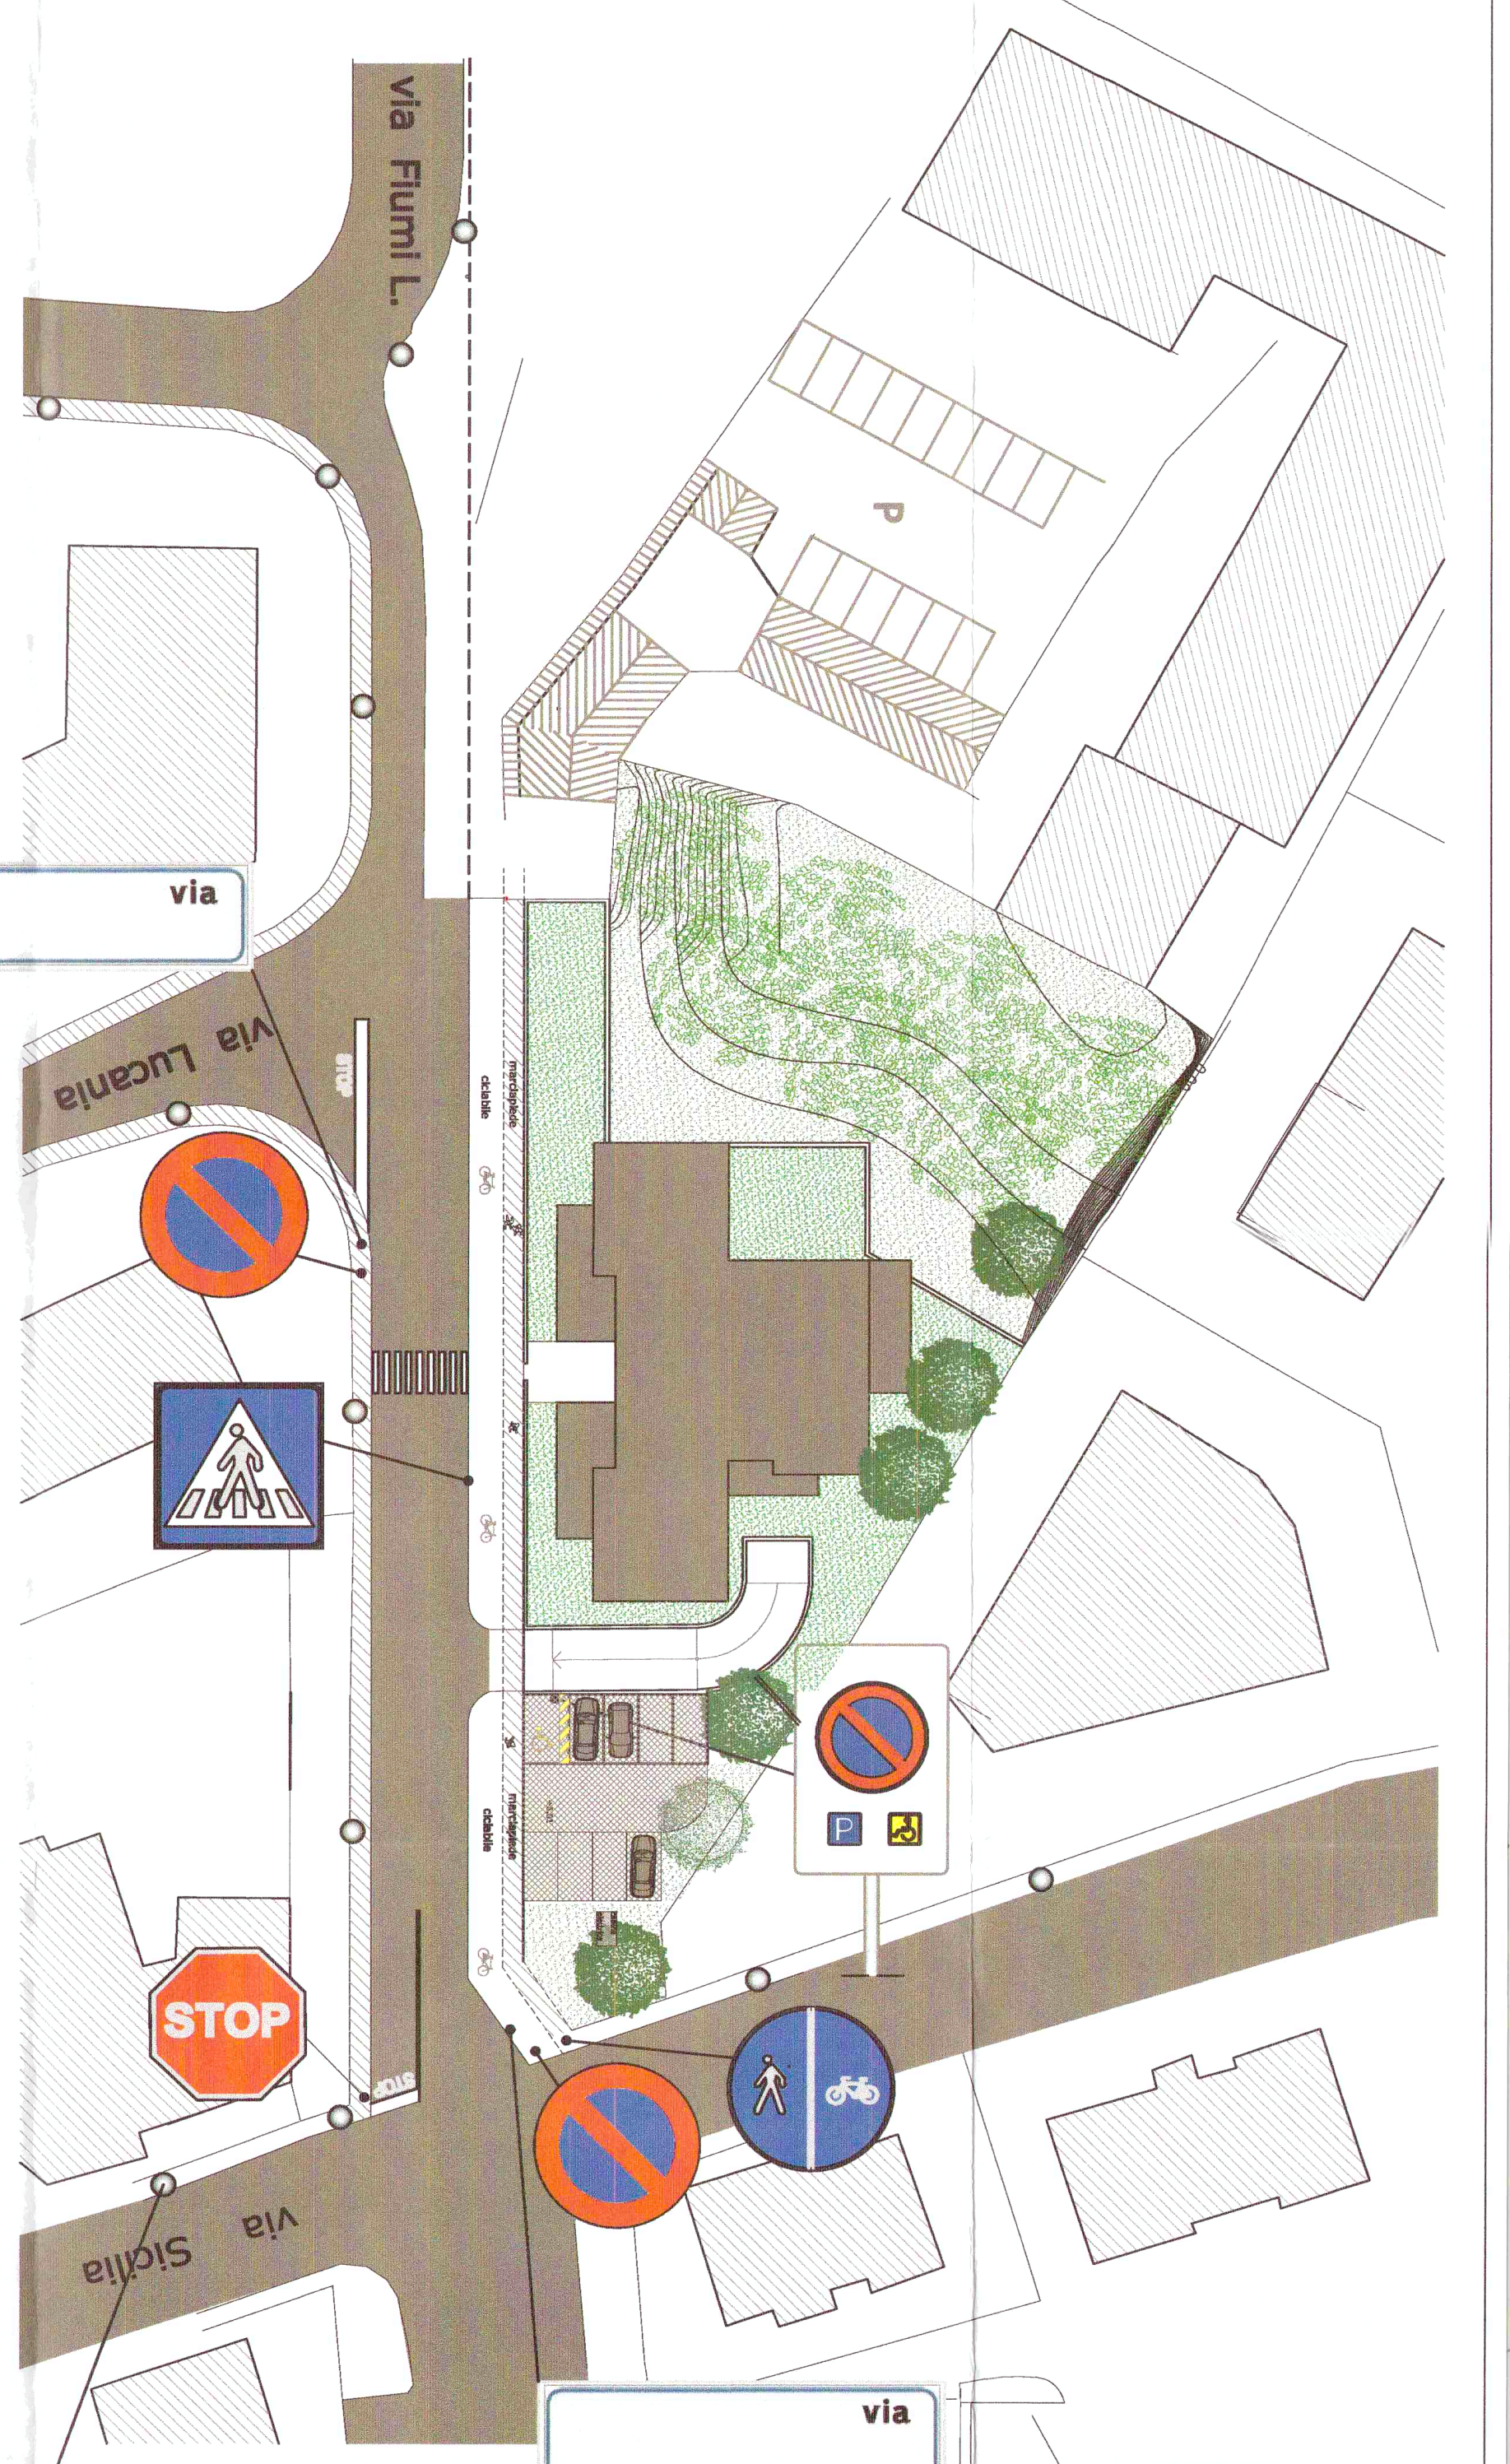

DETTAGLIO PALI ILLUMINAZIONE PUBBLICA

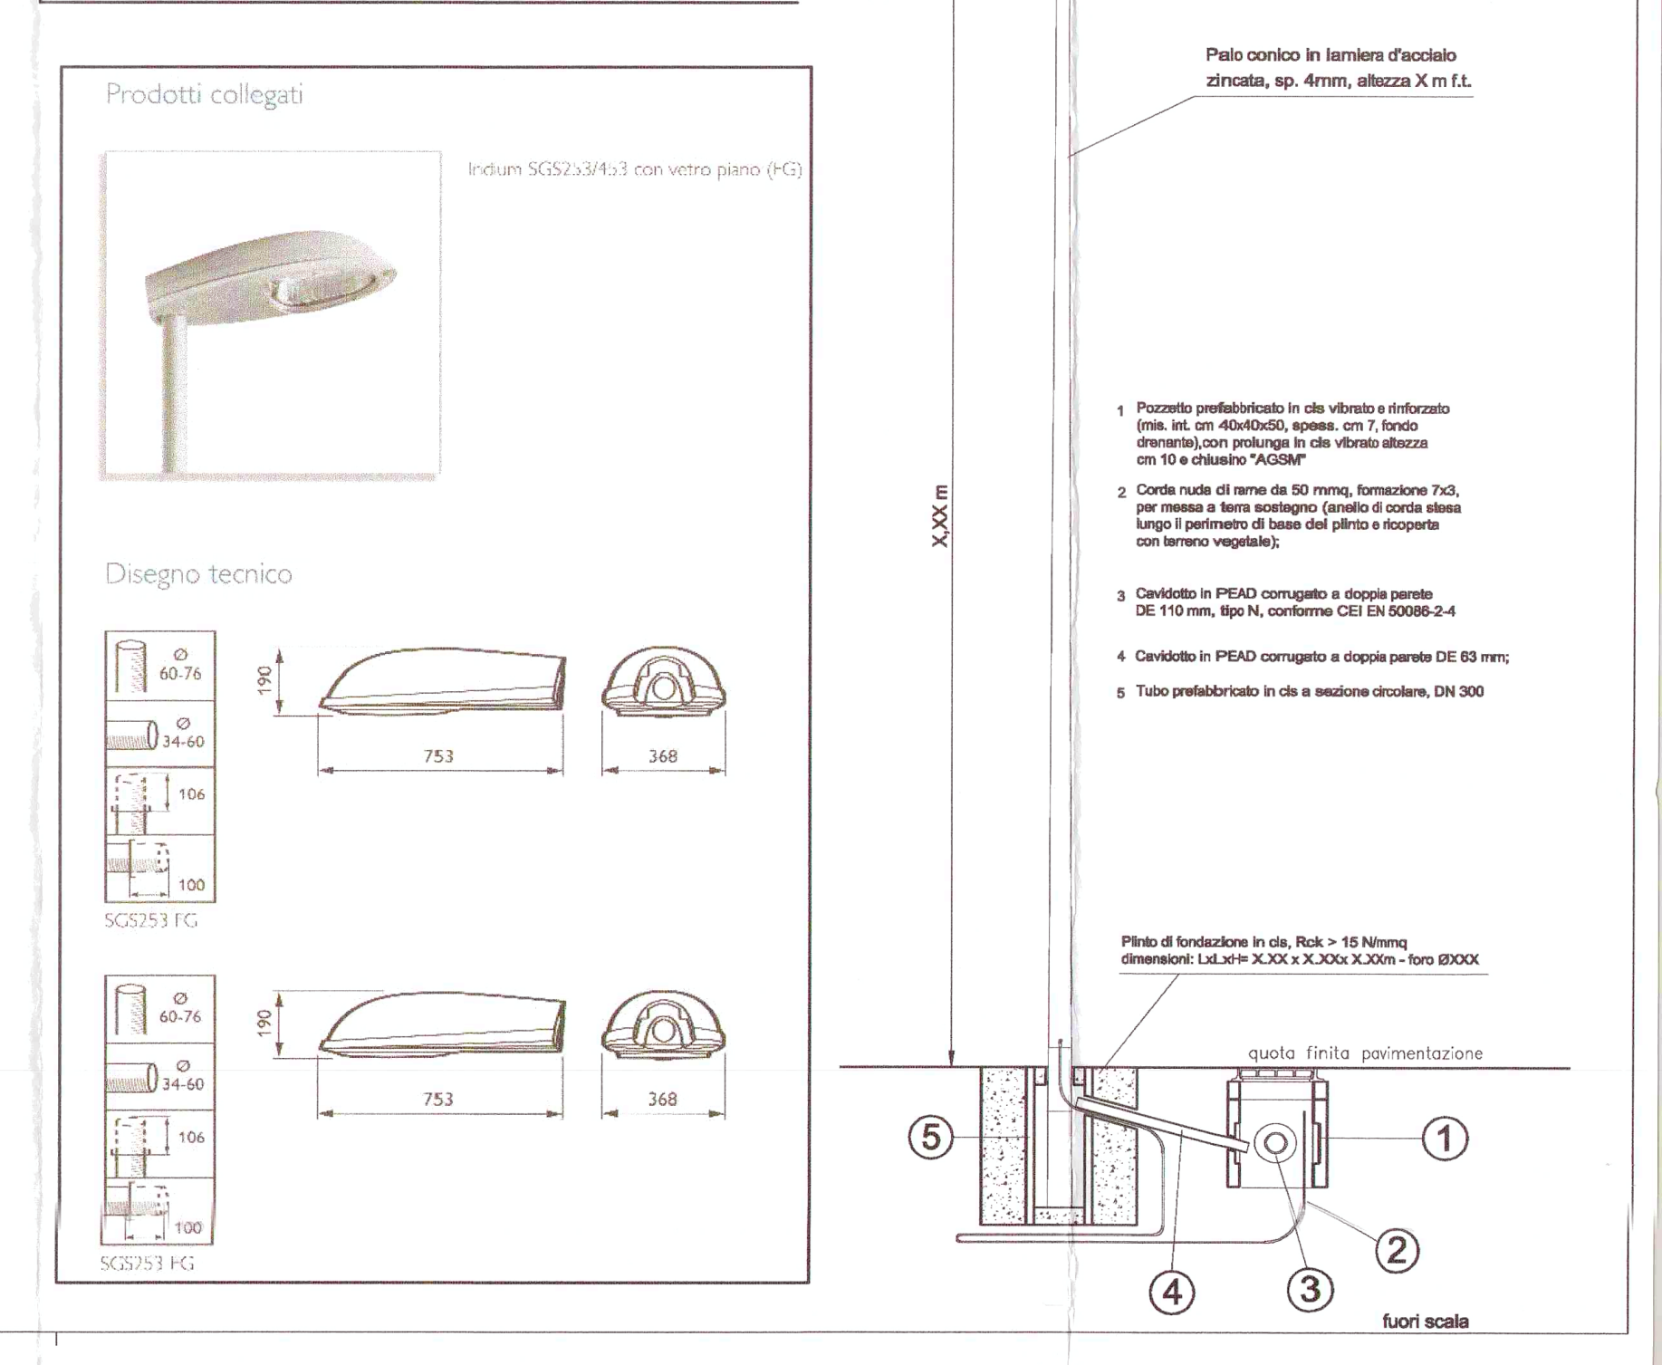

Armature: XXXXXXXXXX
lampade: XXXXXXXXXX

Palo conico in lamiera d'acciaio zincata, sp. 4mm, altezza X m f.t.

1. Pozzetto prefabbricato in cls vibrato e rinforzato (mis. int. cm 40x40x50, spess. cm 7, fondo drenante), con prolunga in cls vibrato altezza cm 10 e chiusino "AGSM"
2. Corda nuda di rame da 50 mmq, formazione 7x3, per messa a terra sostegno (anello di corda stesa lungo il perimetro di base del plinto e ricoperta con terreno vegetale);
3. Cavidotto in PEAD corrugato a doppia parete DE 110 mm, tipo N, conforme CEI EN 50086-2-4
4. Cavidotto in PEAD corrugato a doppia parete DE 63 mm;
5. Tubo prefabbricato in cls a sezione circolare, DN 300

Plinto di fondazione in cls, Rck > 15 N/mmq
dimensioni: LxLxH= X.XX x X.XXx X.XXm - foro ØXXX

fuori scala