
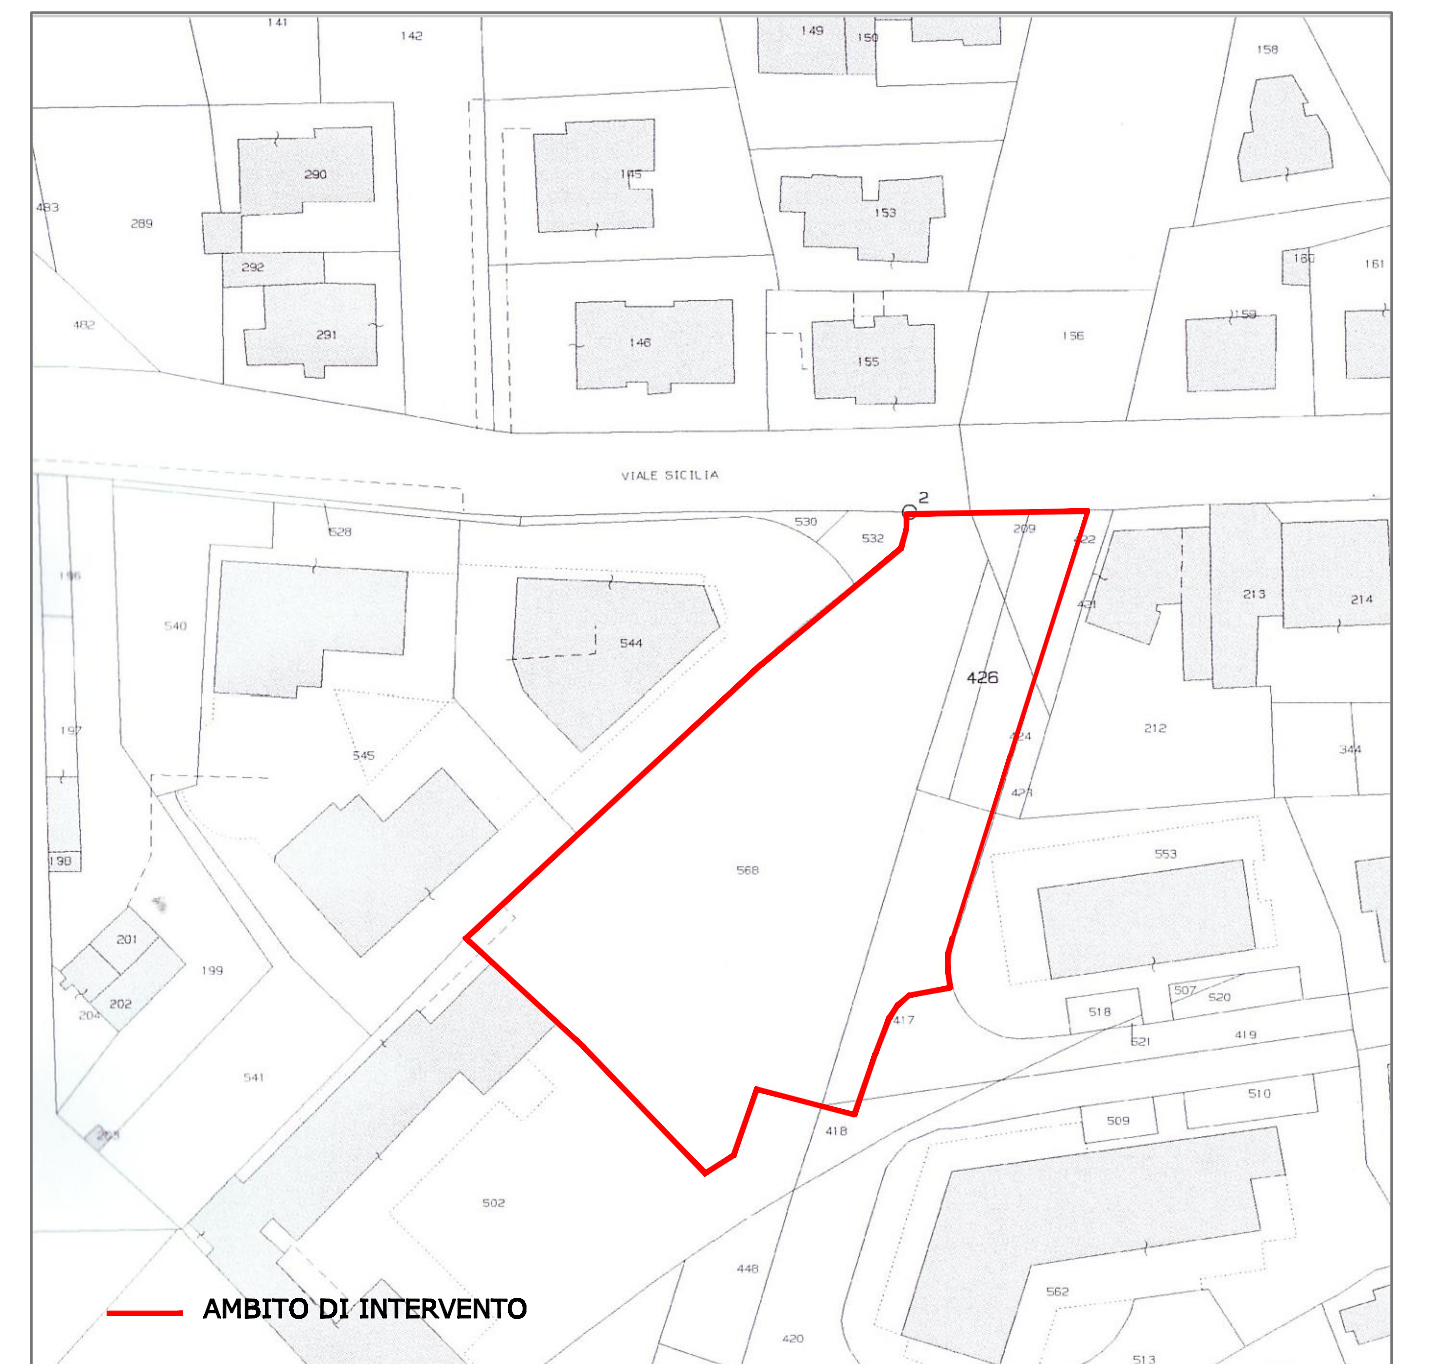
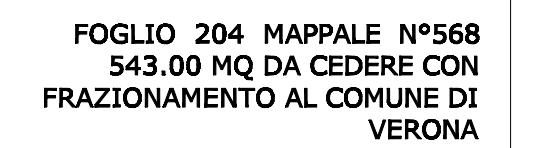
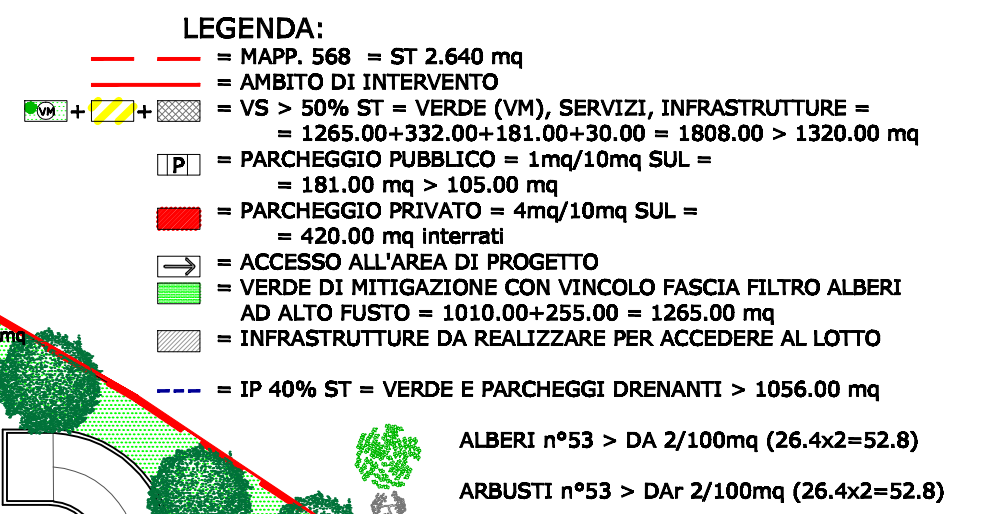
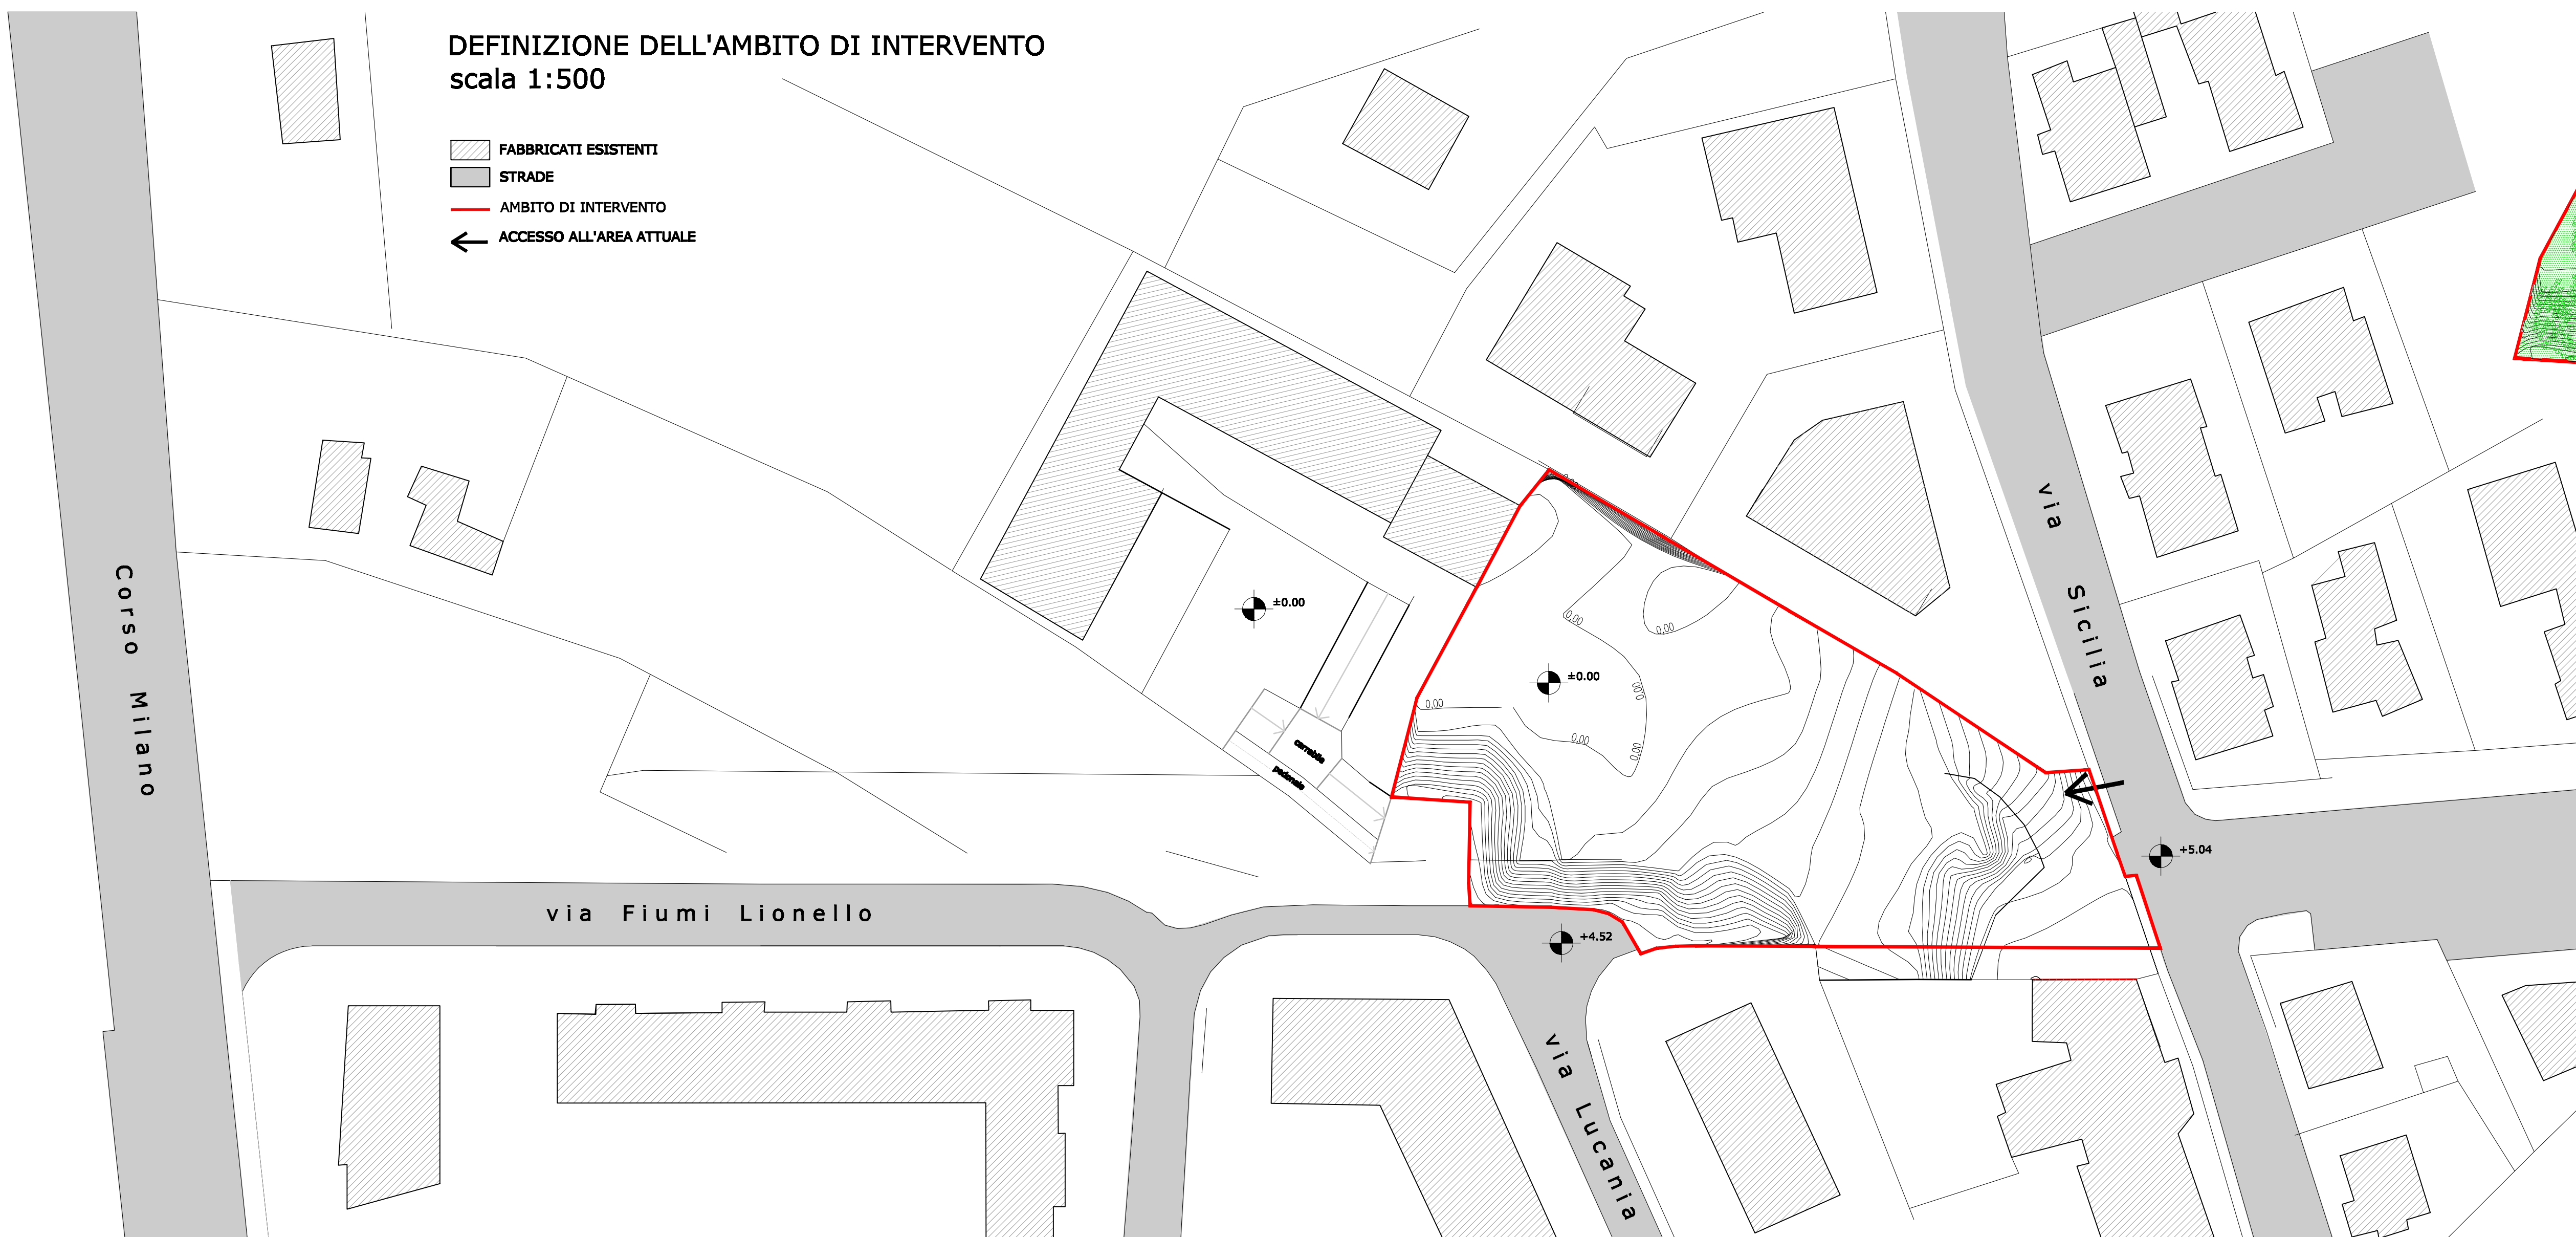
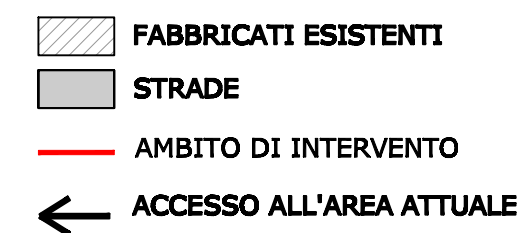


PROVINCIA DI VERONA



**ALL'INTERNO DEL TERRITORIO COMUNALE DI VERONA,
VIALE SICILIA, PER CONTO DELLA DITTA BEGNONI
S.r.l., DEI SIG.RI CARLESI FRANCESCO, CANTARELLA
ROBERTO E BERTOLDI DANIELA.**

ARCHITETTO DANIELE SALVATI - VIA ANZANI 11 - 37126 VERONA - TEL. 045 8344220 - FAX 045 5707243 - E-MAIL: arch.daniele.salvati@gmail.it


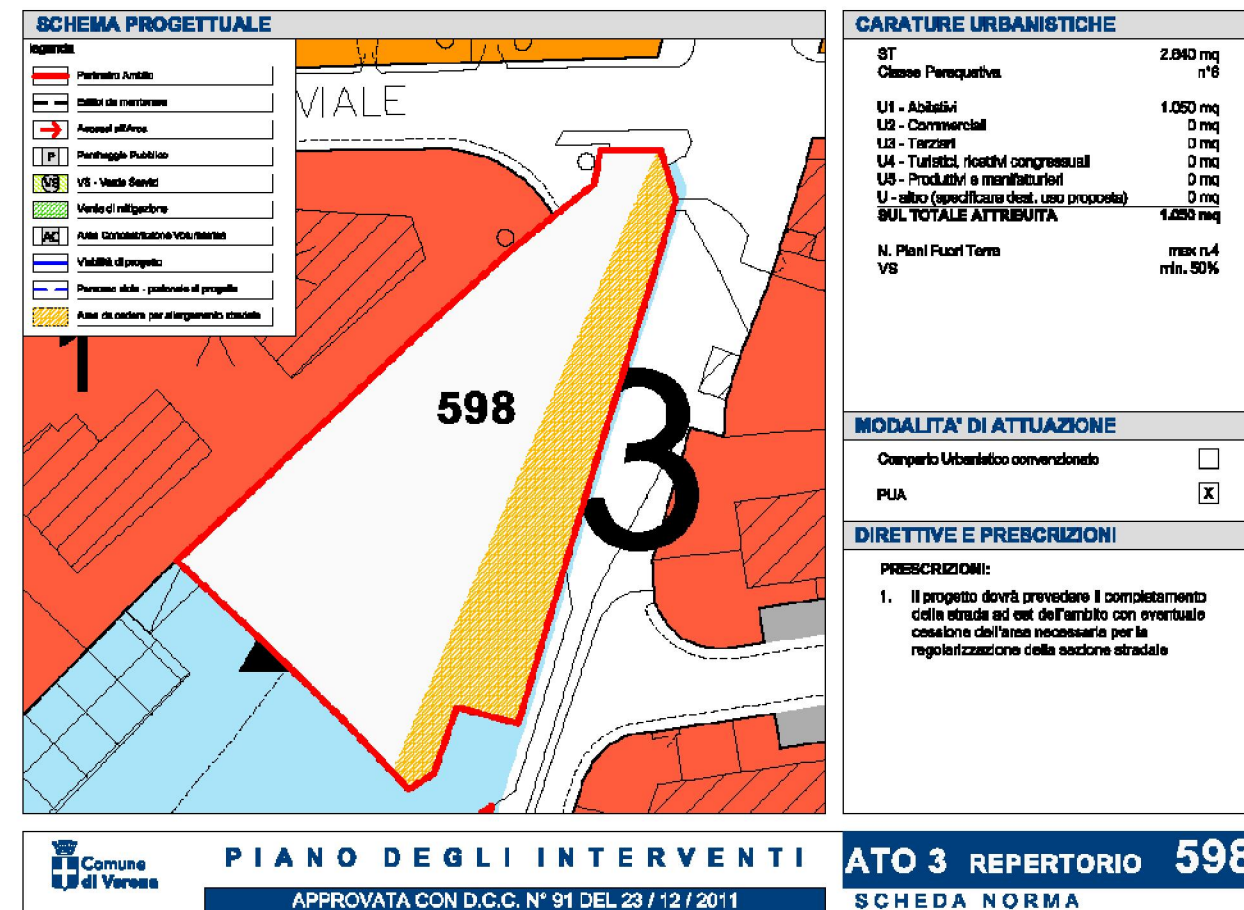


FOGLIO	MAPPAL N°	PROPRIETA'	SUPERFICIE TOTALE	SUPERFICIE OGGETTO DI INTERVENTO
204	568	BEGNONI S.r.L. BERTOLDI CANTARELLA CARLEST	2.640 mq	2.640 mq
204	417	COMUNE DI VR	626 mq	370 mq
204	424	COMUNE DI VR	141 mq	141 mq
204	426	COMUNE DI VR	132 mq	132 mq
204	422	COMUNE DI VR	129 mq	129 mq
204	209	COMUNE DI VR	50 mq	50 mq
204	447	EDILZAMBO	432 mq	/
204	448	EDILZAMBO	200 mq	/

INDICAZIONE RICHIESTA PER EVENTUALE ALLARGAMENTO SEZIONE STRADALE ESISTENTE

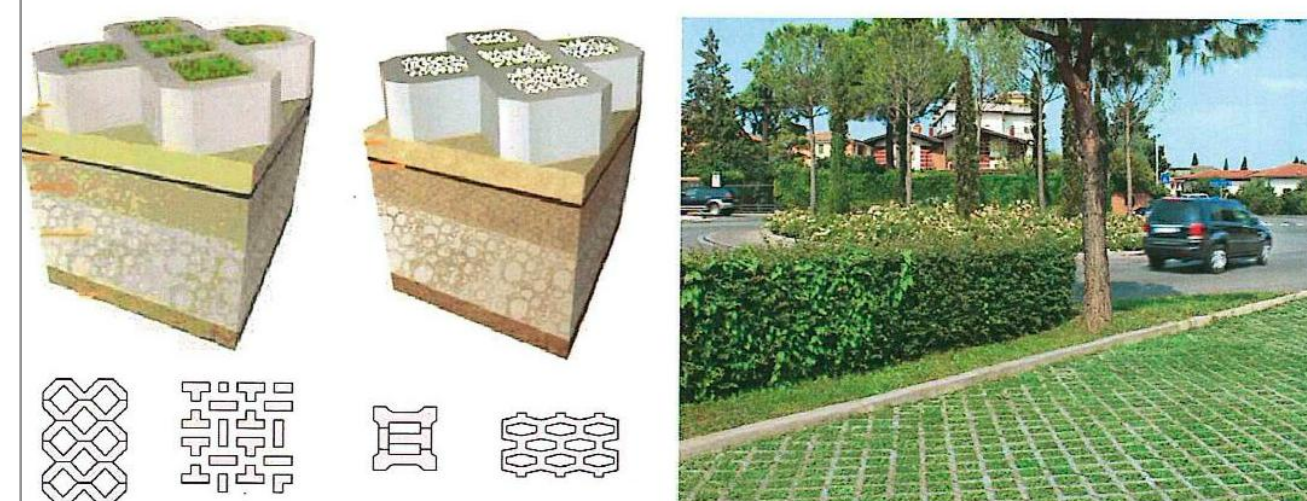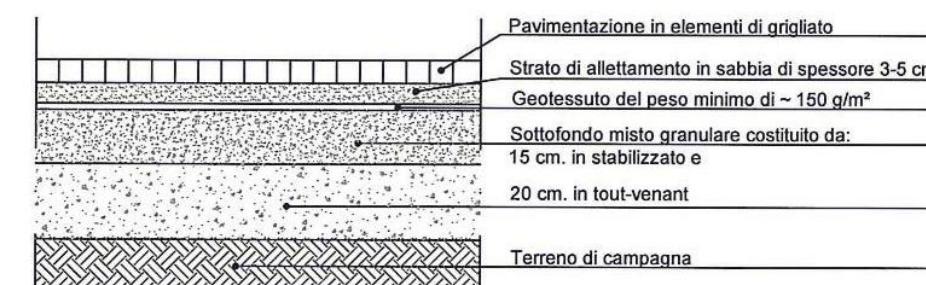

CARATTERISTICHE TECNICHE	RIFERIMENTO PREZZARIO COMUNE DI VERONA NORME TECNICHE PER OPERE STRADALI DEL COMUNE DI VERONA NORME PER L'ESECUZIONE, MANUTENZIONE E VALUTAZIONE (DEI LAVORI)	REIMPINTI 50.4.150 Materiale di cava vagliato per strati superficiali 50.4.100 Sottopavimento di inerte naturale 60.2.120 Formazione di tappeto essoso FORMAZIONE BASE 50.6.180 Pavimentazione in pietre grigliate 50.6.40 Strati anticrausante (geotessuto) 50.6.140 Marmellata di cava stabilizzato 50.6.400 Formazione stratella in tou-variant	LE OPERE STRADALI DOVRANNO ESSERE DOTATE DI (OGNA SEGNALETICA ORIZZONTALE E VERTICALE A SENSO DELLA CODICE DELLA STRADA
--------------------------	--	---	--

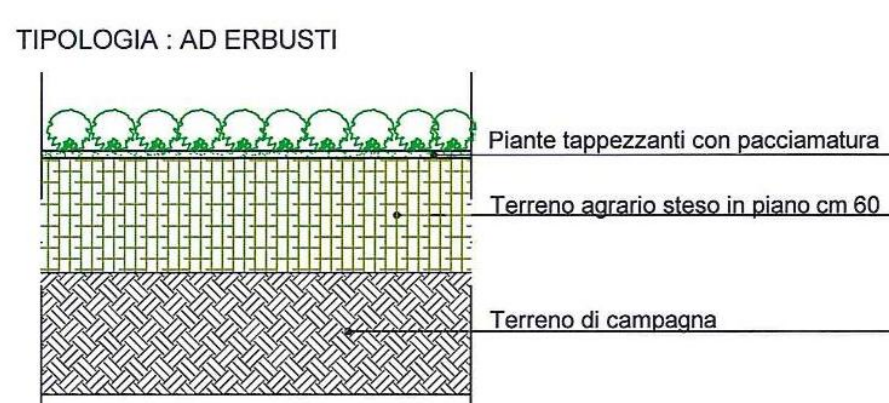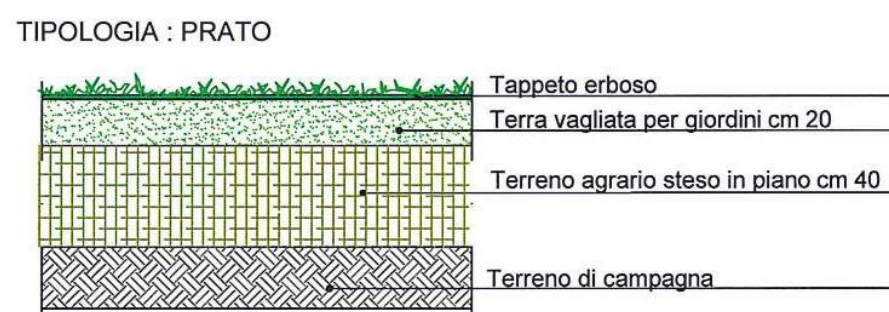

CARATTERISTICHE TECNICHE	RIFERIMENTO PREZZARIO COMUNE DI VERONA
NORME TECNICHE PER OPERE PARADISI DEL COMUNE DI VERONA (NORME PER L'ESECUZIONE, MANUTENZIONE E VALUTAZIONE DEI LAVORI)	FINITURA 60.2.120 Finitura di tappeto erboso 60.6.120 Plantaggio di erbacce perennanti 60.3.210 Telo pacciamante FORMAZIONE BASSE 60.1.110 Terebo sgarita di medio imposto giro di nastri
NORME PER LA GESTIONE, LA SALVAGUARDIA E L'INCRIMENTO DEI GIARDINI E DEL PATRIMONIO VERDE PUBBLICO	