

PIANO URBANISTICO ATTUATIVO (PUA)

PIANO DI INTERVENTI prot. n° 0268973 del 17.11.2009
 ALL'INTERNO DEL TERRITORIO COMUNALE DI VERONA,
 VIALE SICILIA, PER CONTO DELLA DITTA BEGNONI
 S.r.l., DEI SIG.RI CARLESI FRANCESCO, CANTARELLA
 ROBERTO E BERTOLDI DANIELA.

II Progettista:

I Proprietari:



data: maggio 2013
 scala: 1:200
 tavola: 4/15

ADOTTATO DAL COMITATO DI VERONA N° 11 - 27/04/2009 - TEL. 045 840001 - FAX 045 840002 - WWW.COMUNEDIVERONA.IT




FOTO AEREA

RILIEVO STATO DI FATTO
 scala 1:200

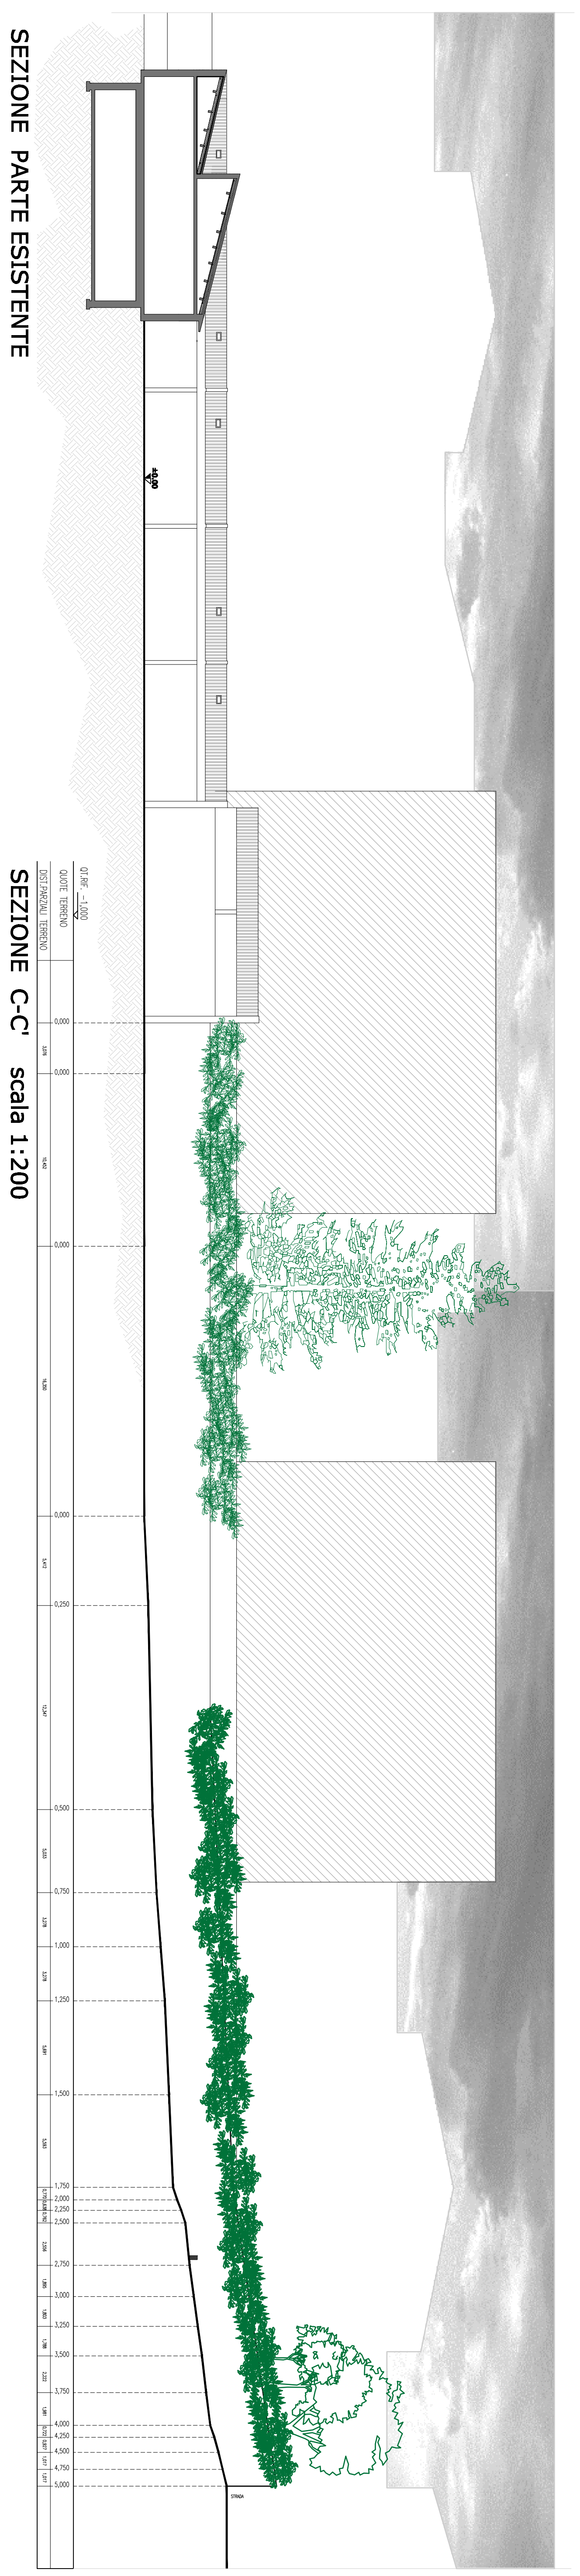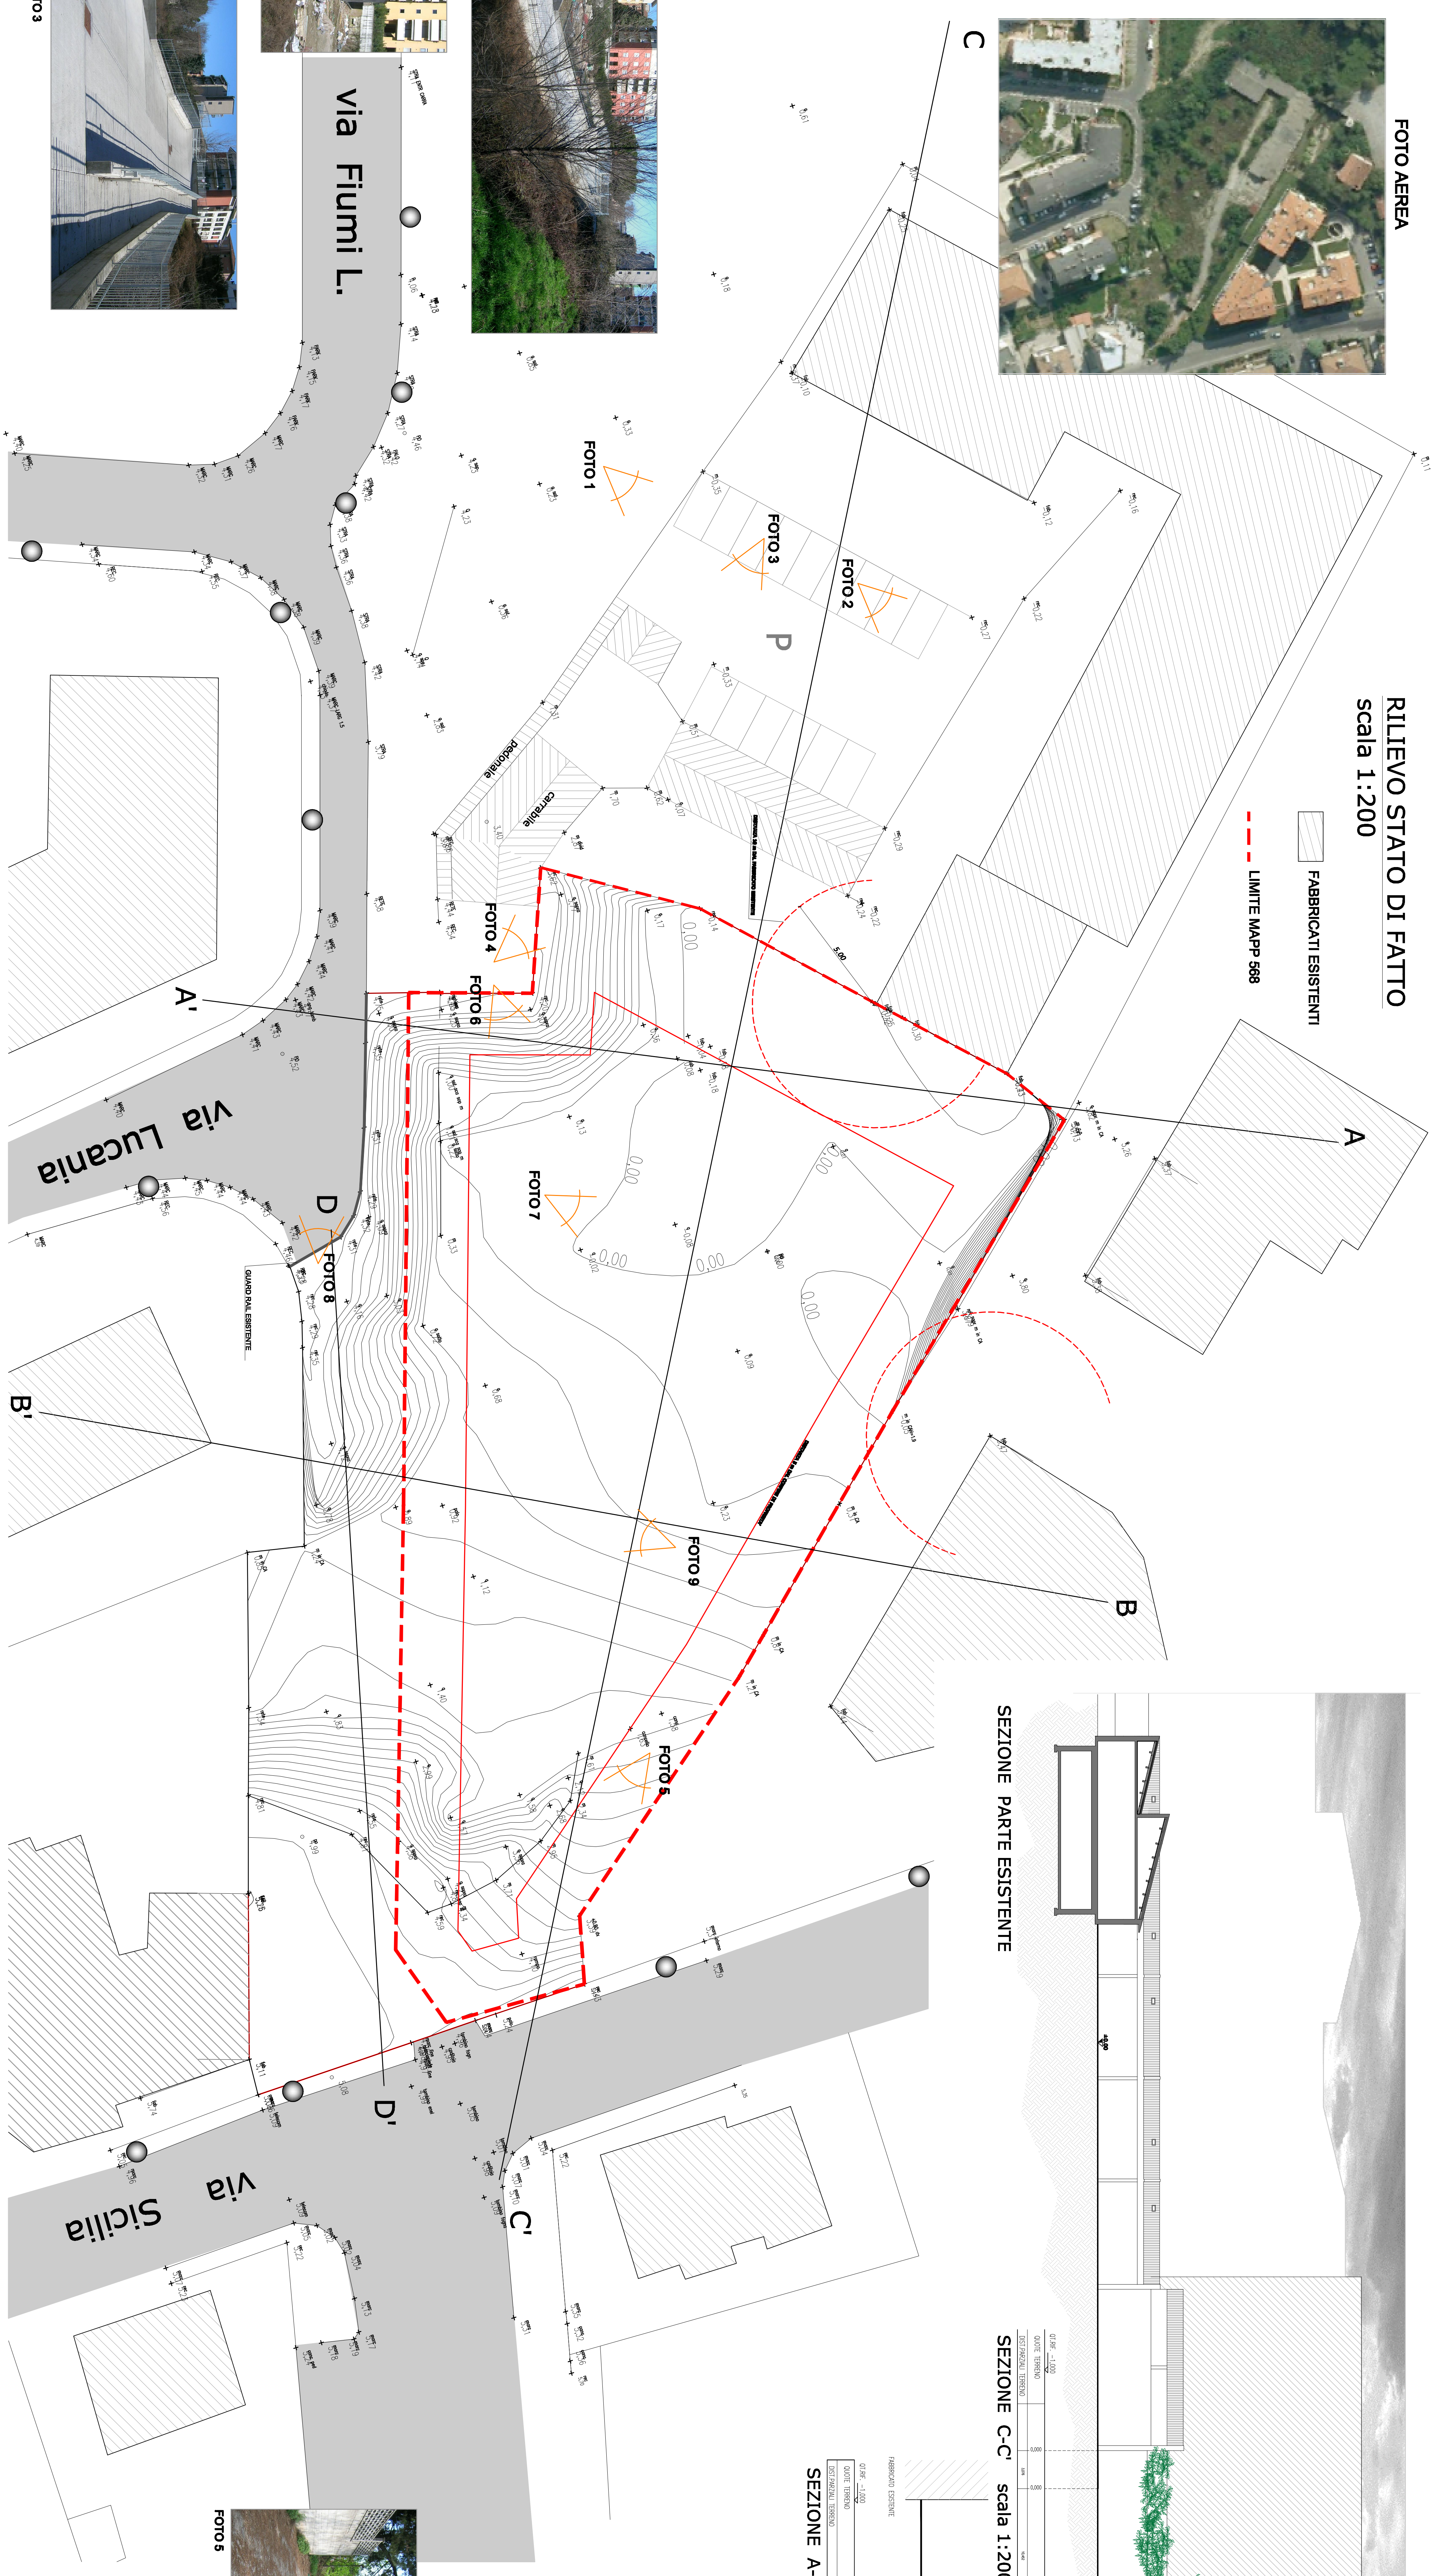


SEZIONE PARTE ESISTENTE

SEZIONE C-C' scala 1:200

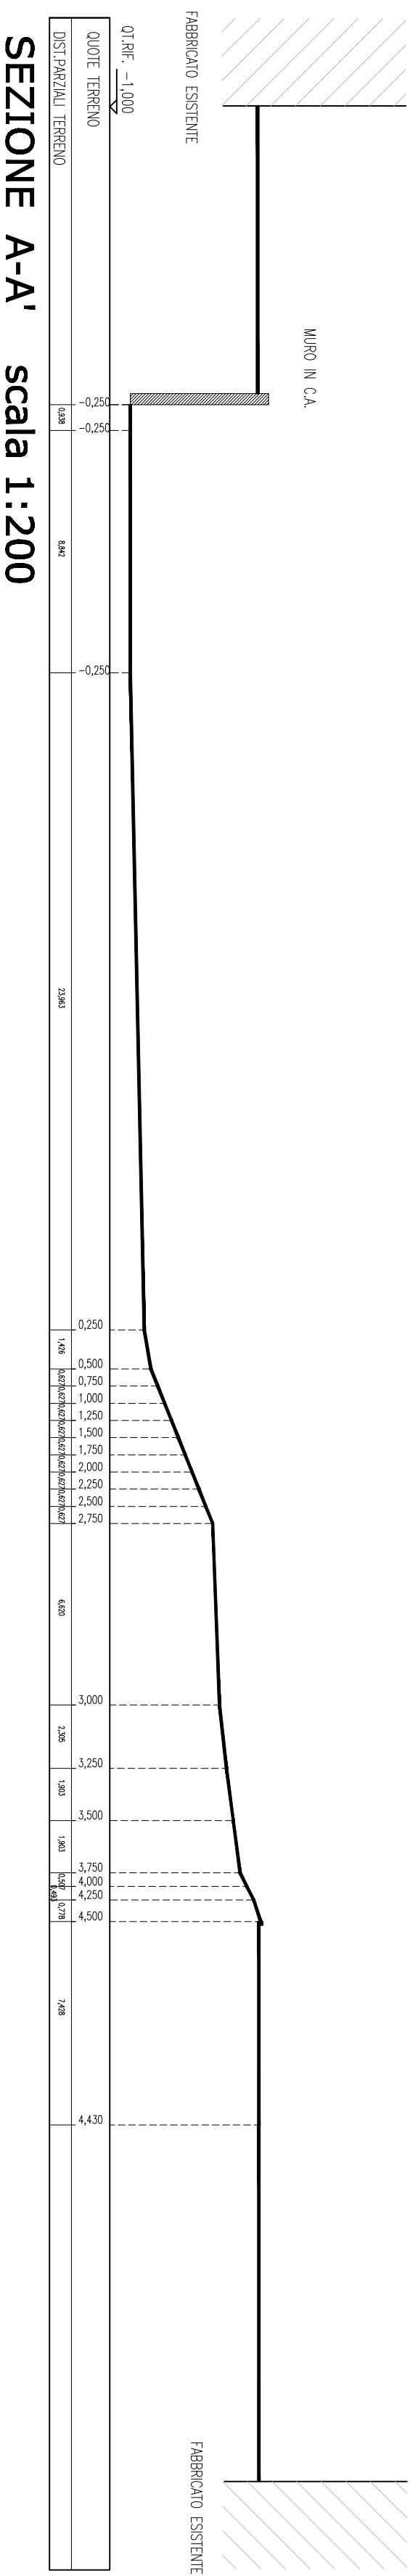

SEZIONE A-A' scala 1:200

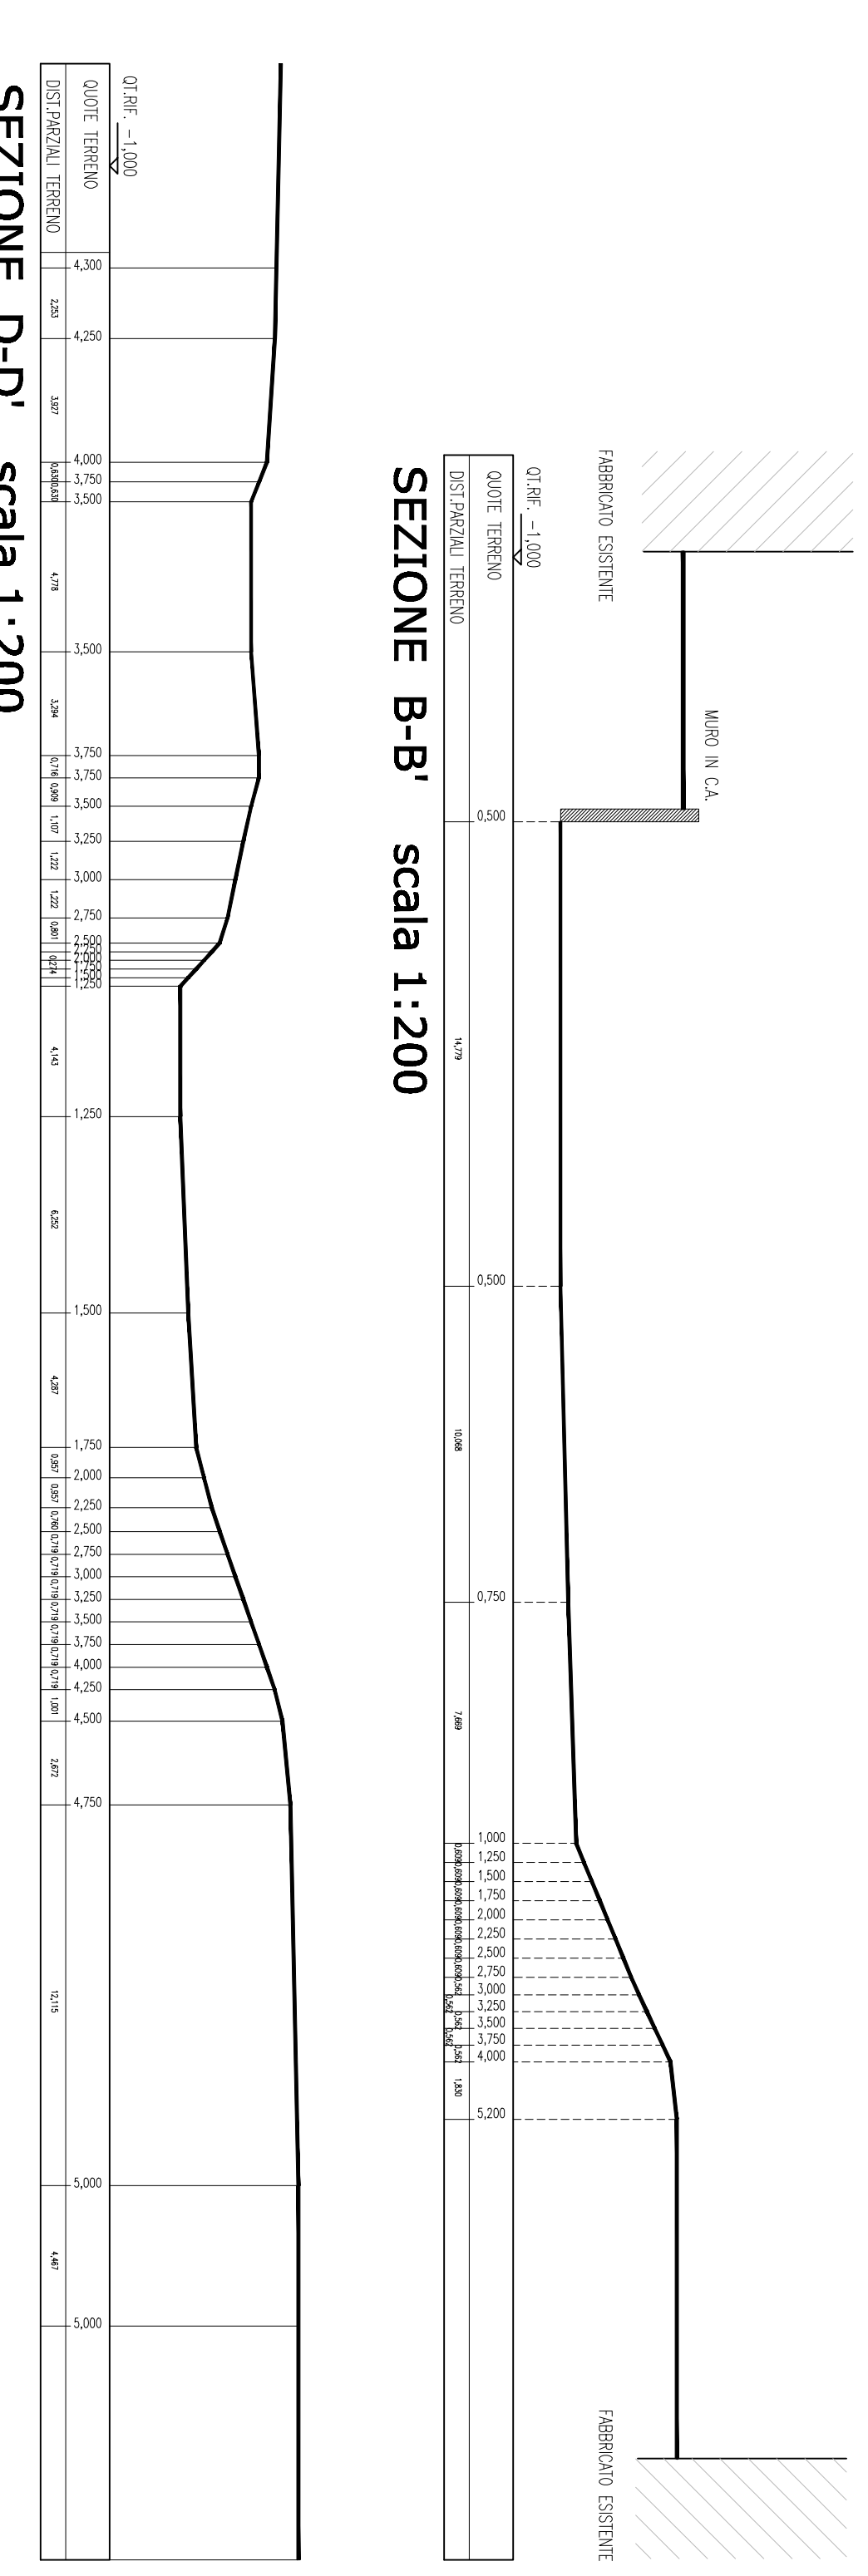

SEZIONE B-B' scala 1:200



SEZIONE D-D' scala 1:200

