

COMUNE DI VERONA
SETTORE:
PIANIFICAZIONE TERRITORIALE

PROVINCIA DI VERONA

PIANO URBANISTICO ATTUATIVO (PUA)

PIANO DI INTERVENTI prot. n°0268973 del 17.11.2009

ALL'INTERNO DEL TERRITORIO COMUNALE DI VERONA,
VIALE SICILIA, PER CONTO DELLA DITTA BEGNONI
S.R.L., DEI SIG.RI CARLESI FRANCESCO, CANTARELLA
ROBERTO E BERTOLDI DANIELA.

Nuovi elaborati adeguati alla Delibera della Giunta Comunale n°409 del 11.12.2013

Il Progettista:

I Proprietari:

data:
febbraio 2014

CARTOGRAFIA DELLO STATO DI FATTO

Scala:
1:200

tavola:
4/15

ARCHITETTO DANIELE SALVETTI - VIA ANDRÈ 11 - 37126 VERONA - TEL. 045 854220 - FAX 045 570743 - E-MAIL: info.danielasalveti@gmail.it

FOTO AEREA



RILIEVO STATO DI FATTO
scala 1:200

FABBRICATI ESISTENTI

--- LIMITE MAPP 568

C

FOTO 2

FOTO 3

FOTO 1

FOTO 4

FOTO 6

FOTO 7

FOTO 9

FOTO 5

FOTO 8

via Fiumi L.

via Lucania

via Sicilia

PIAZZALE ESISTENTE A QUOTA STRADA ADIBITO A
PARCHEGGIO NEGOZIO

GUARD RAIL ESISTENTE



FOTO 1



FOTO 4

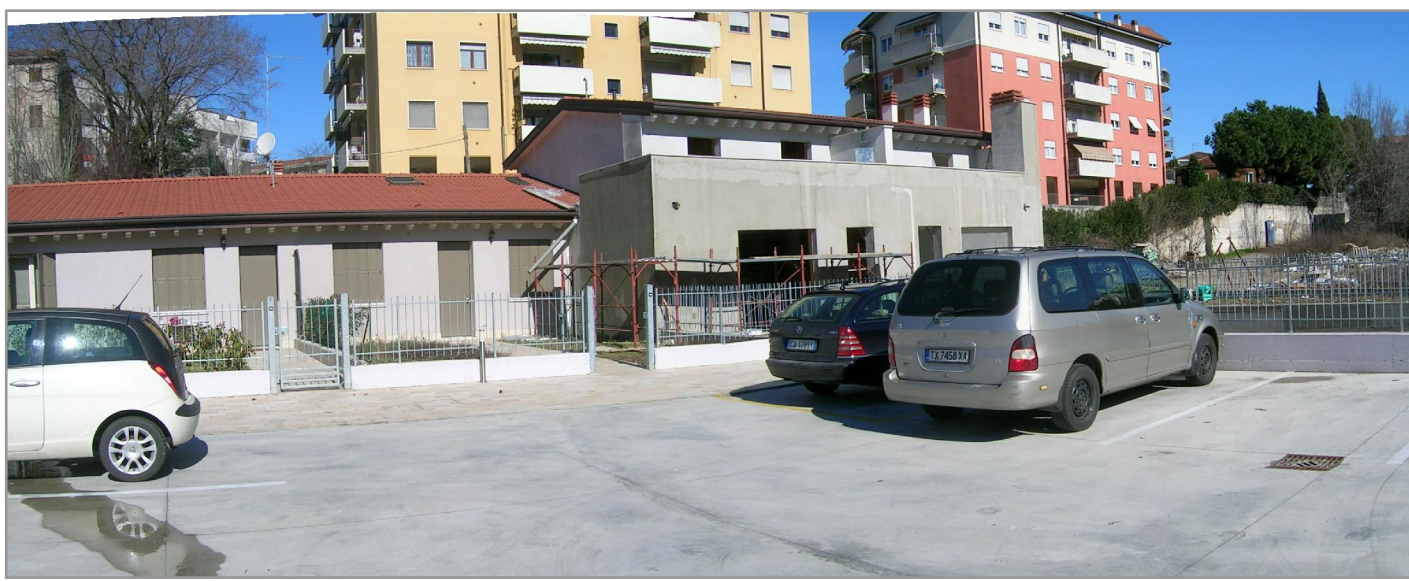


FOTO 2

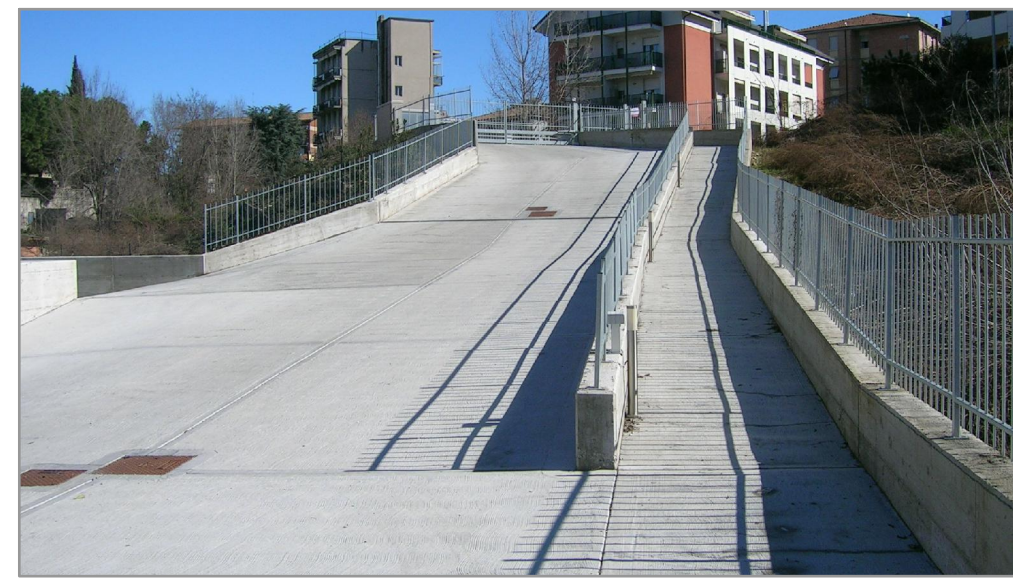


FOTO 3

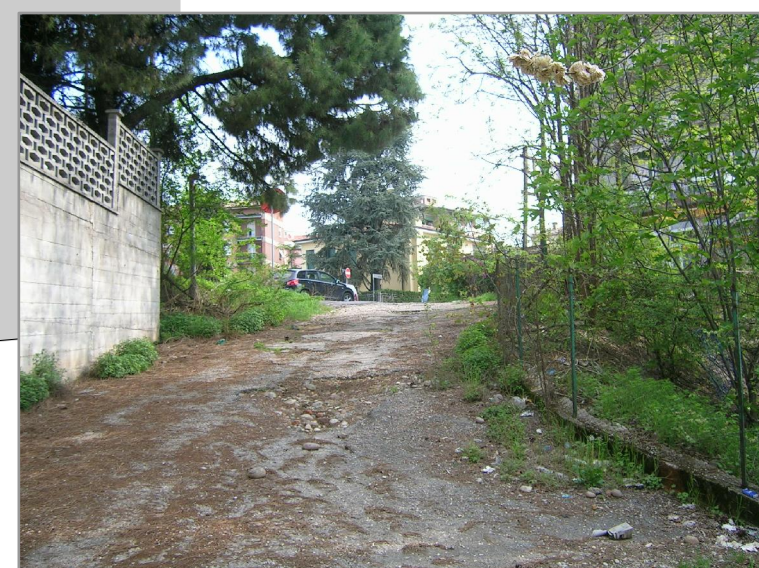


FOTO 5



FOTO 6




FOTO 7



FOTO 8



FOTO 9

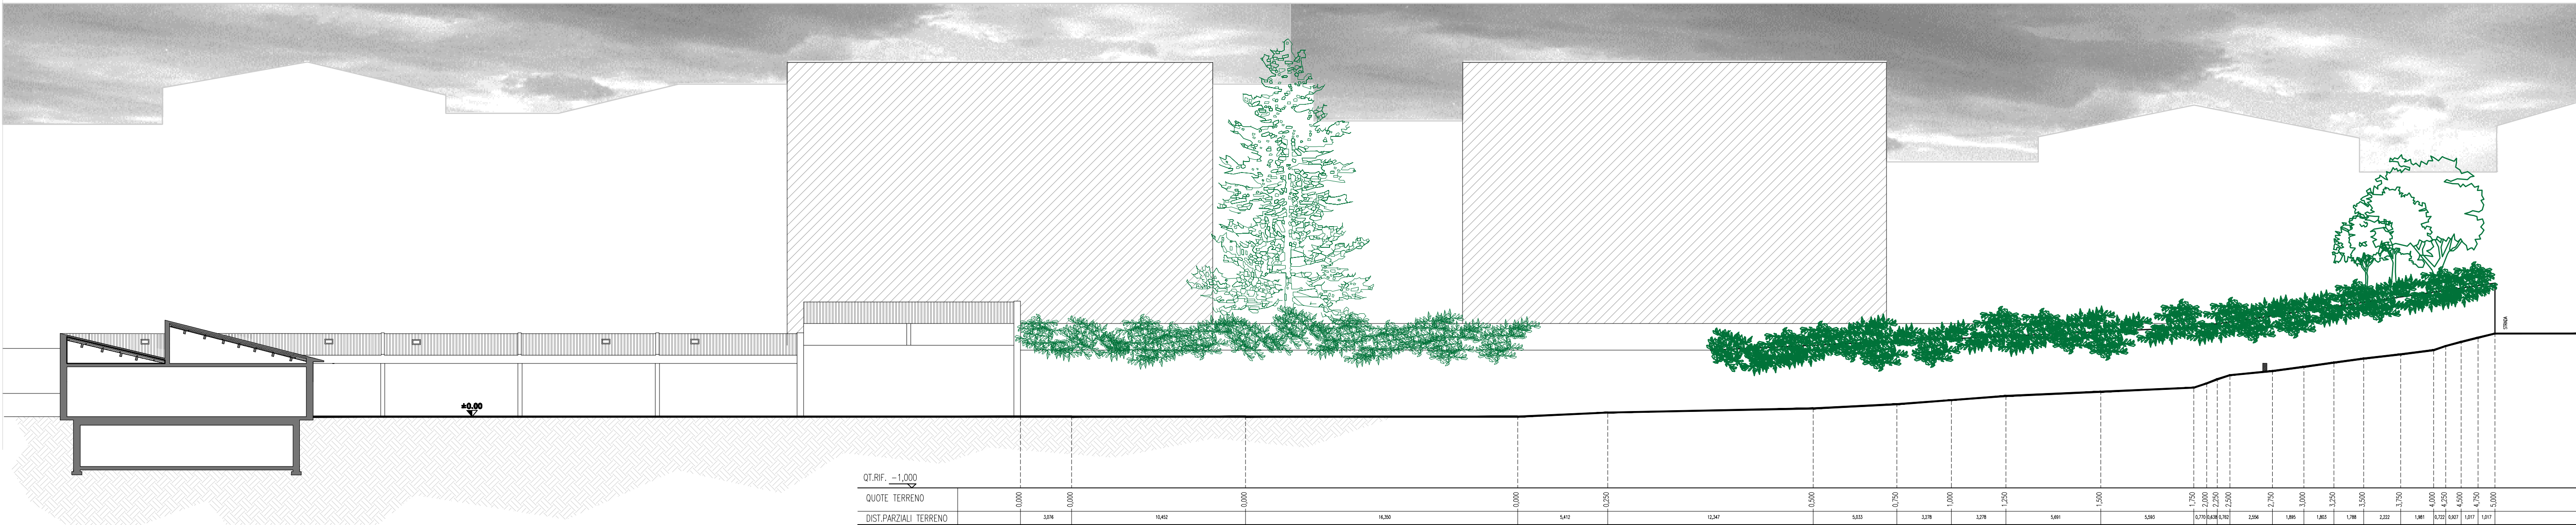

SEZIONE PARTE ESISTENTE

SEZIONE C-C' scala 1:200

SEZIONE A-A' scala 1:200

SEZIONE B-B' scala 1:200

SEZIONE D-D' scala 1:200

