

COMUNE DI VERONA
SETTORE:
PIANIFICAZIONE TERRITORIALE

PROVINCIA DI VERONA

PIANO URBANISTICO ATTUATIVO (PUA)

PIANO DI INTERVENTI prot. n°0268973 del 17.11.2009

**ALL'INTERNO DEL TERRITORIO COMUNALE DI VERONA,
VIALE SICILIA, PER CONTO DELLA DITTA DIRECO SRL**

IlProgettista:



Il Proprietario:

DI. RS. CO. s.r.l.
Via San Pio Tommaso 10, 36
37069 CALDERARO (Verona)
Tel. 0445 8344201 - Fax 0445 8344202
E-mail: info@direcoverona.it

data:
agosto 2021

STATO MODIFICATO
CARTOGRAFIA DELLO STATO DI FATTO

Scala:
1:200

tavola:
4/15

ARCHITETTO DANIELE SALVATI - VIA ARDENTI 12 - 37126 VERONA - TEL. 045 8344201 - FAX 045 8344202 - E-MAIL: info@direcoverona.it



FOTO 1

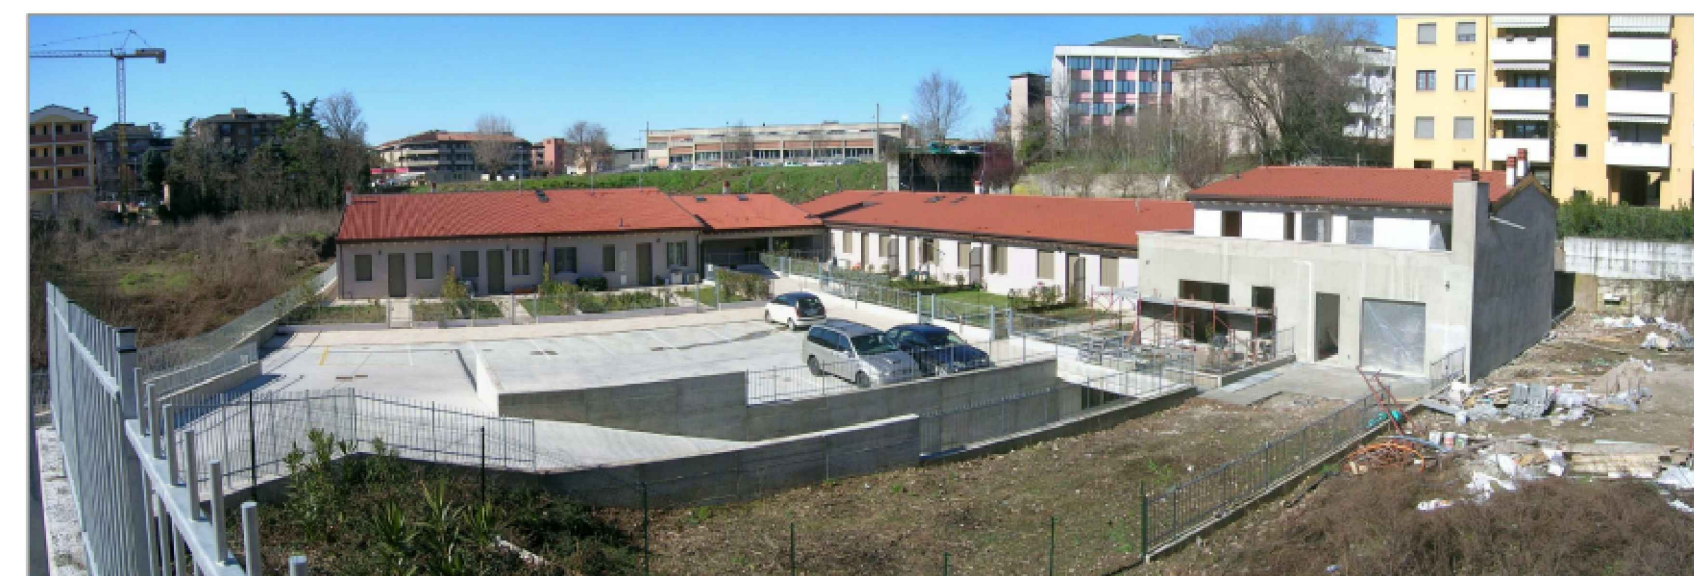


FOTO 4



FOTO 2

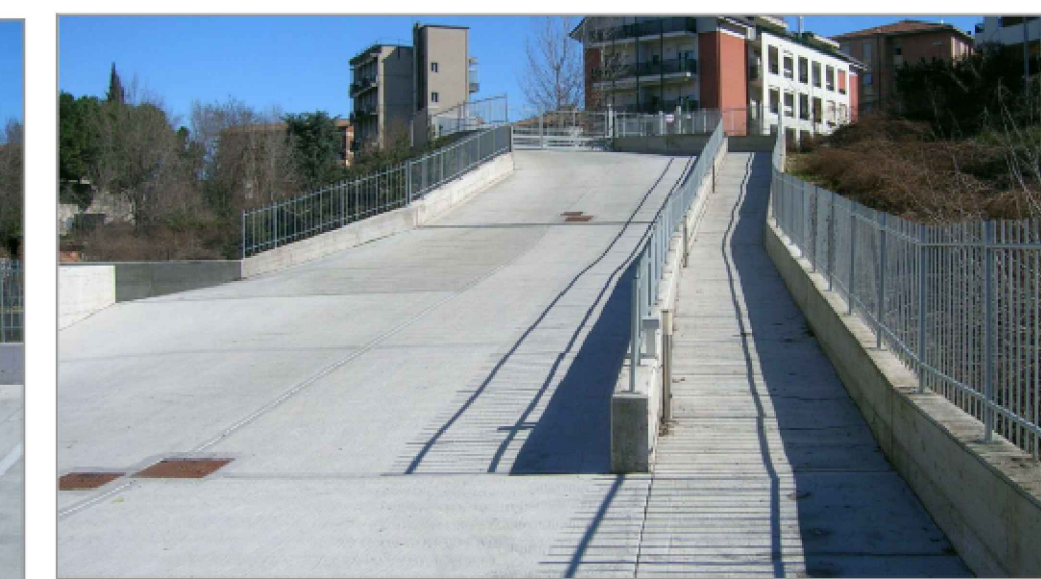


FOTO 3


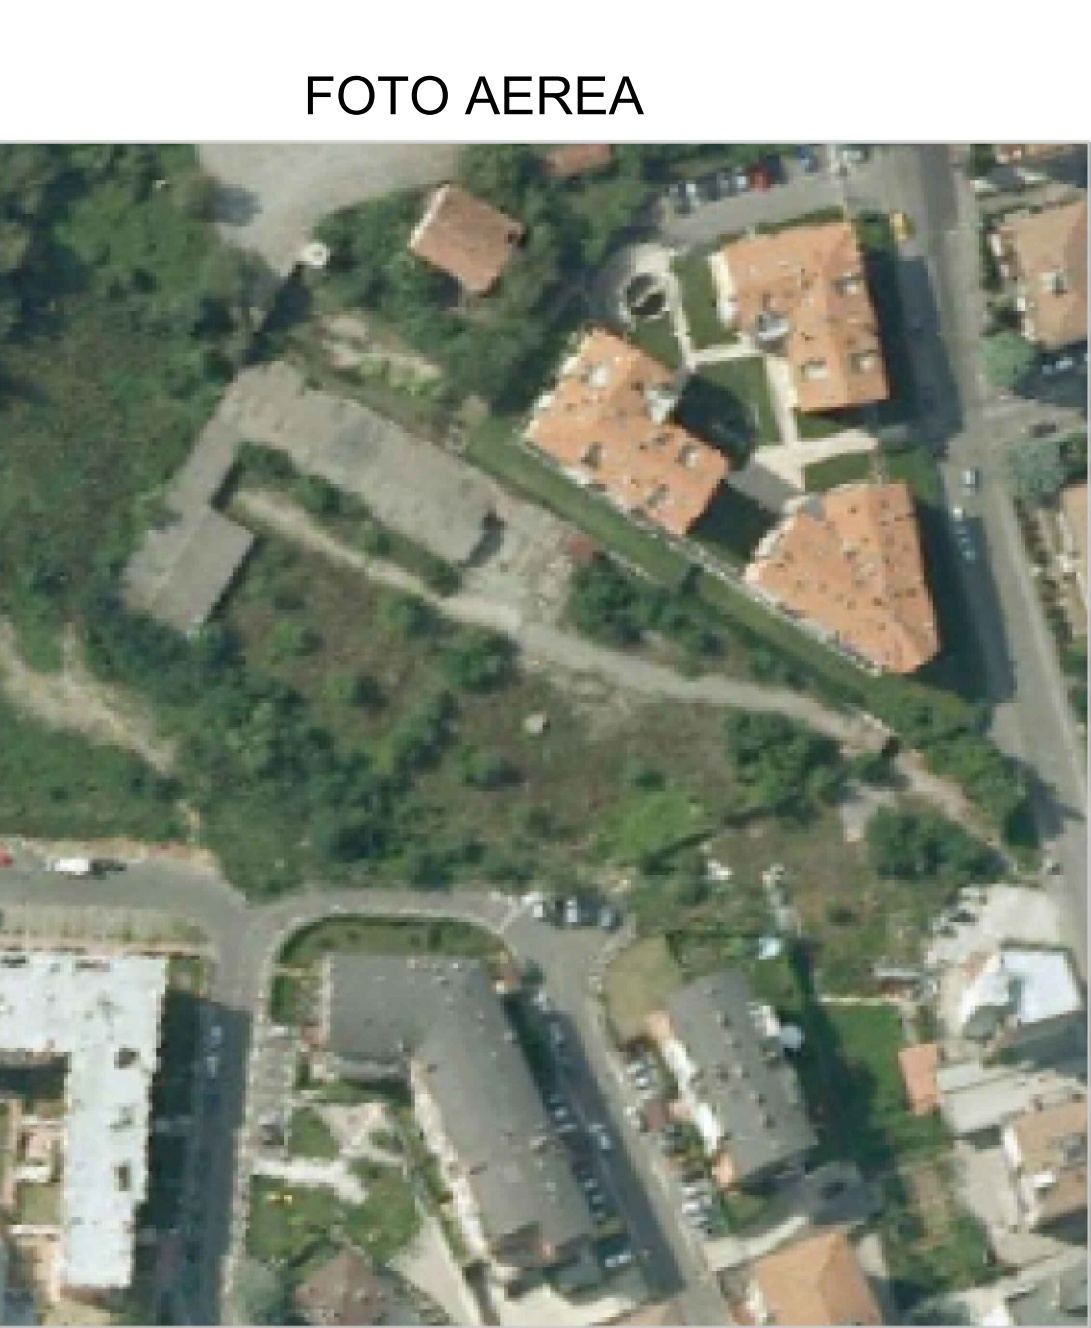


FOTO AEREA

RILIEVO STATO DI FATTO
scala 1:200

FABBRICATI ESISTENTI

--- LIMITE MAPP 568

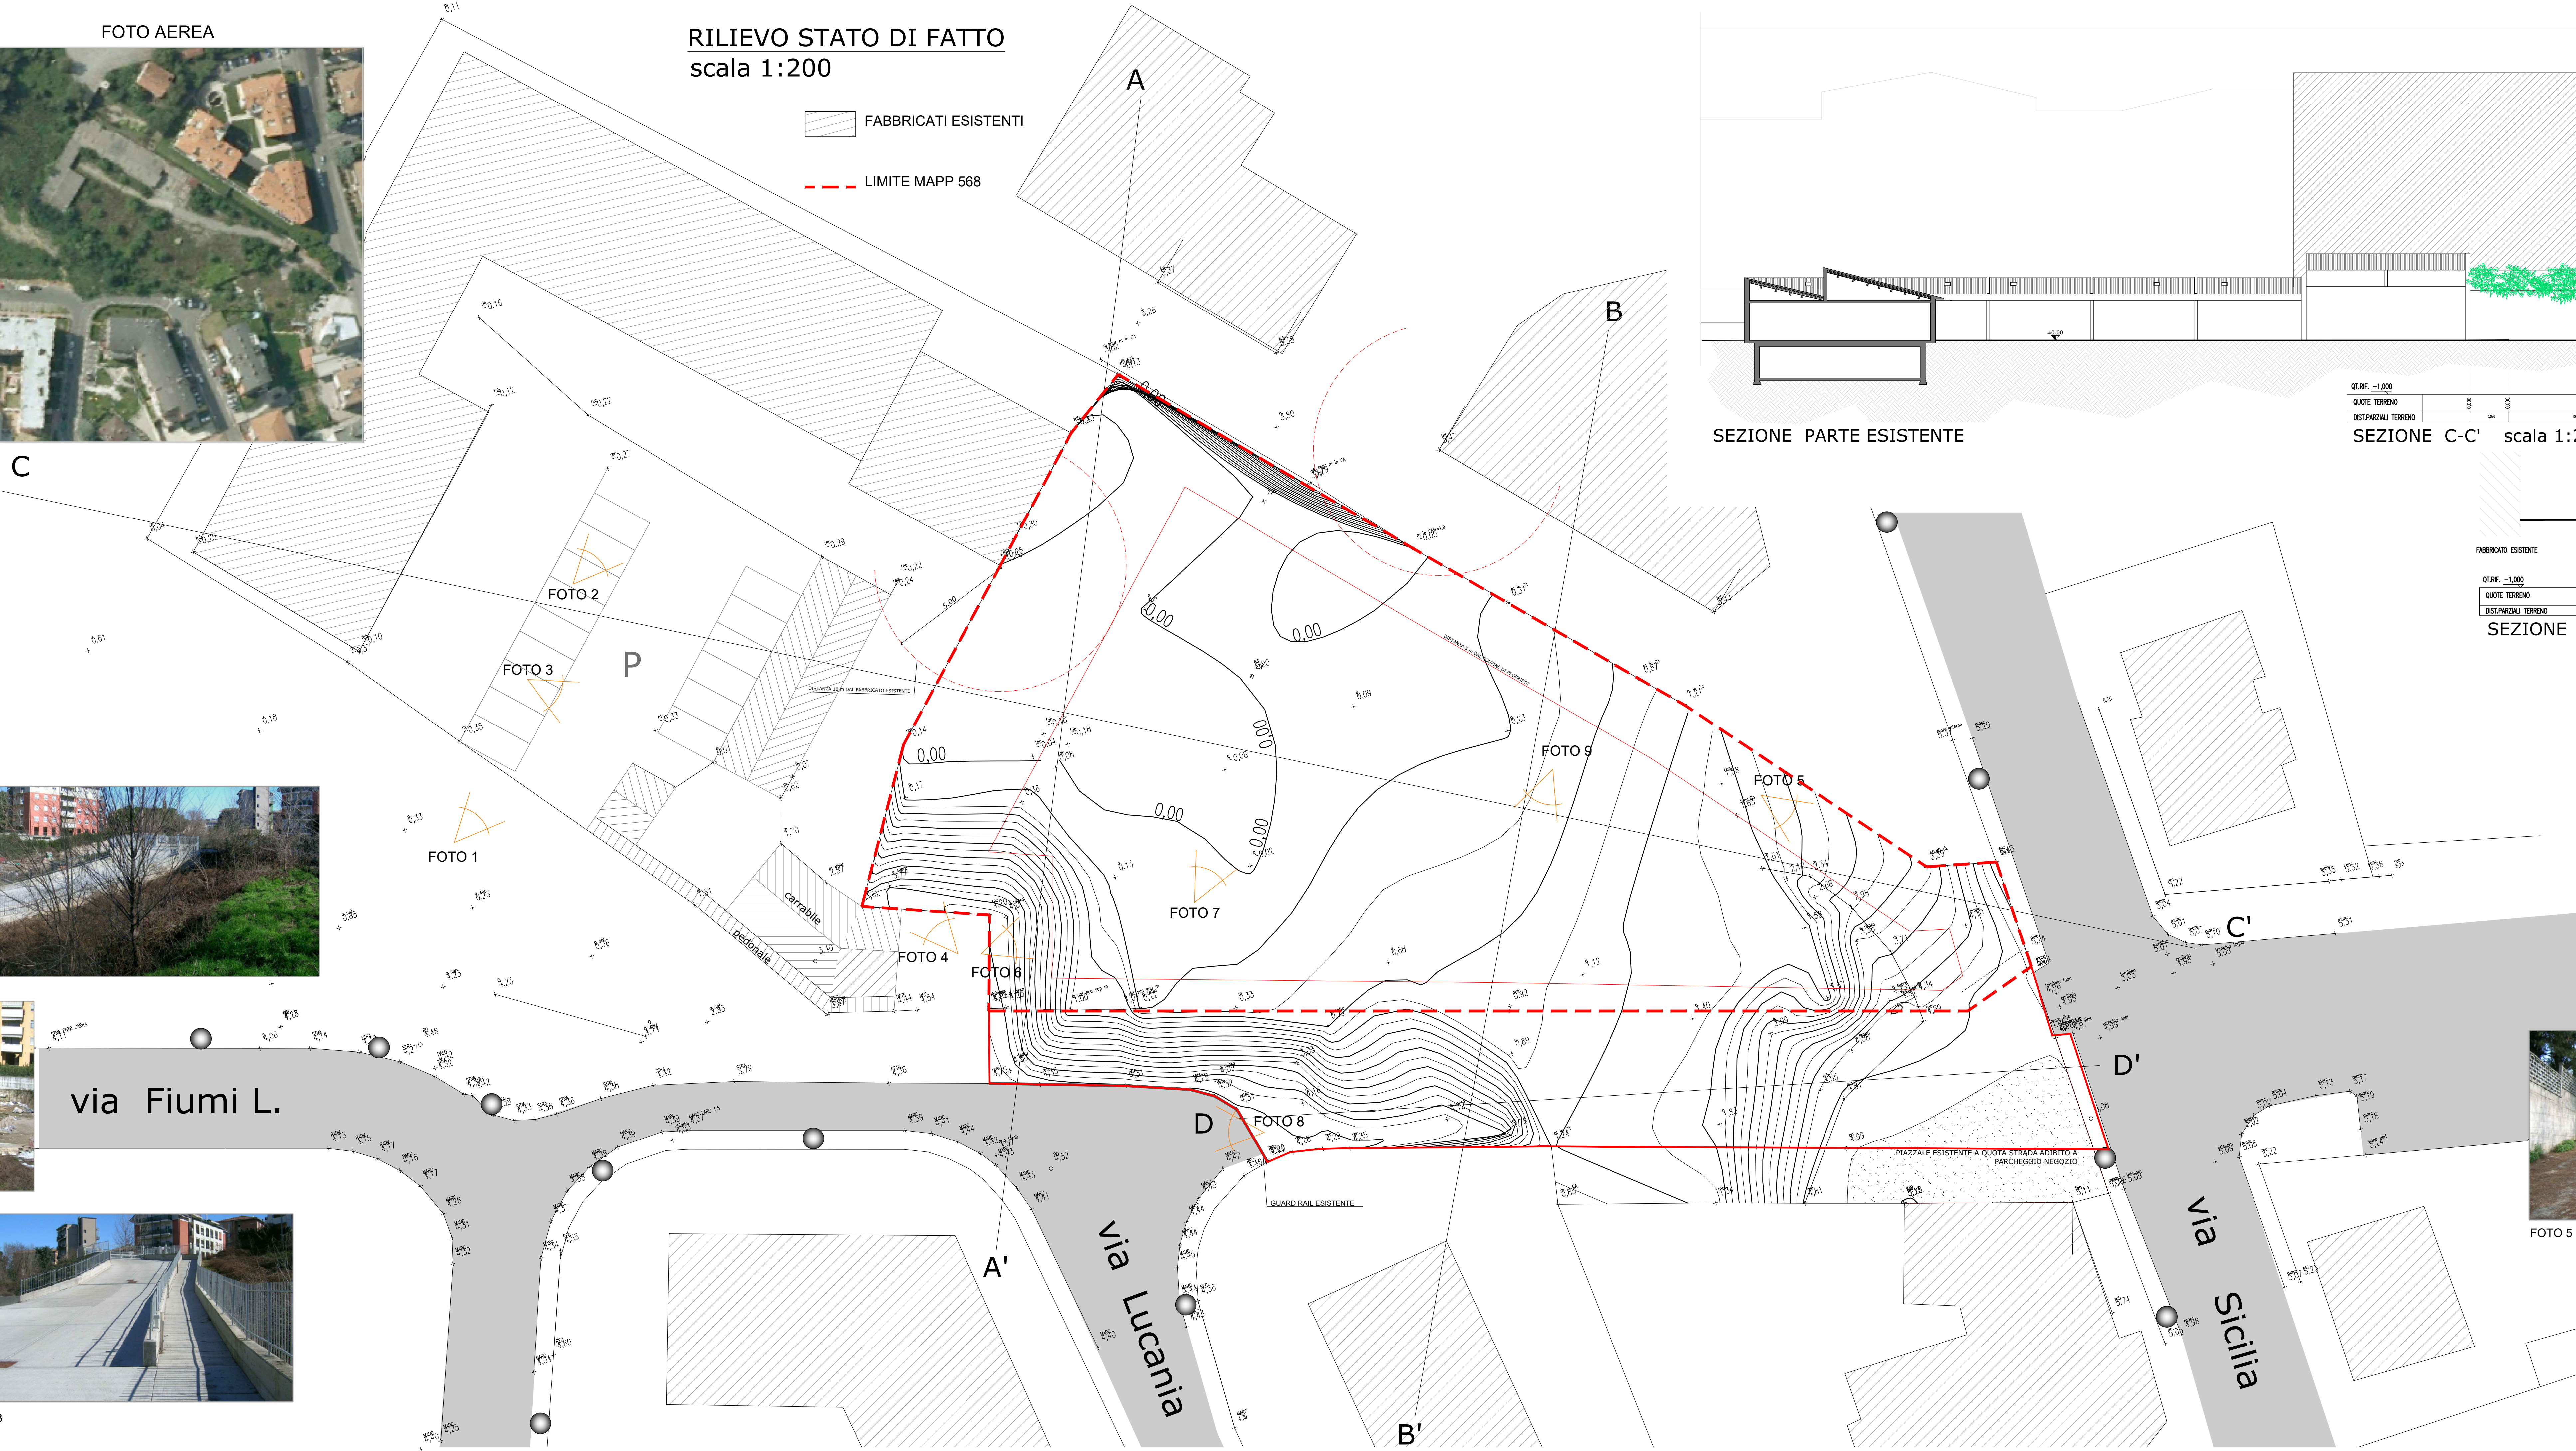

SEZIONE PARTE ESISTENTE

SEZIONE C-C' scala 1:200

SEZIONE A-A' scala 1:200

SEZIONE B-B' scala 1:200

SEZIONE D-D' scala 1:200

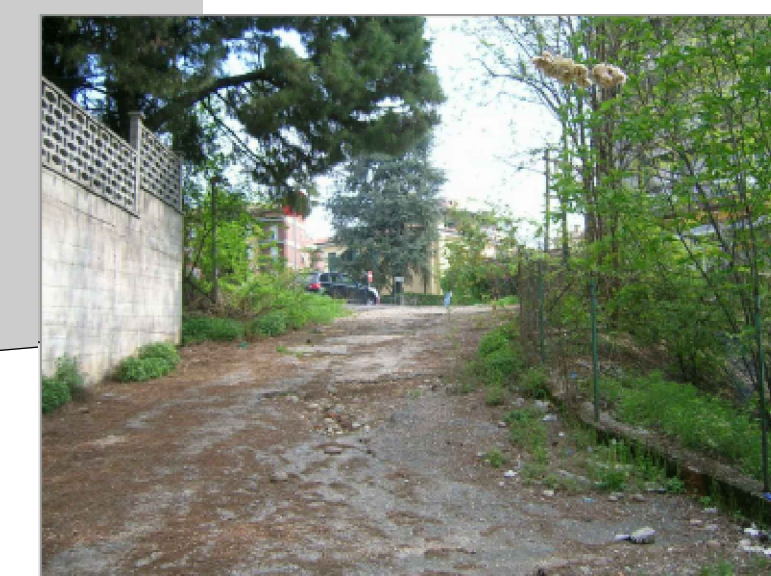


FOTO 5

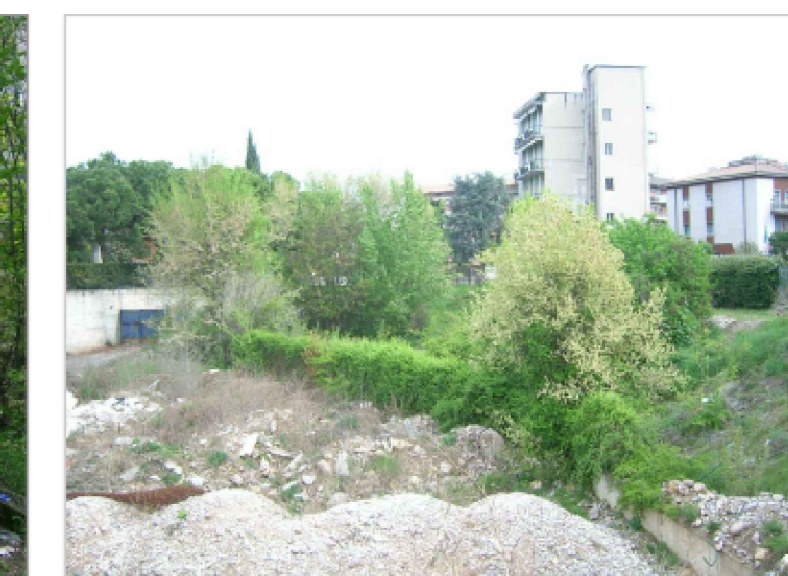


FOTO 6



FOTO 7



FOTO 8



FOTO 9

