


**PLANIMETRIA DI PROGETTO** Scala 1:250




**LEGENDA**

- LINEA TELECOM ESISTENTE
- 2 TUBI PVC CORRUGATI Ø 125 mm
- 3 TUBI PVC CORRUGATO Ø 63 E PREDISPOSIZIONE COLONNINA TELECOM IN AREA PUBBLICA (LATO MARCIAPIEDE) - V. PARTICOLARE 1
- 2 TUBO PVC CORRUGATO Ø 80
- POZZETTO 125 x 80 CON CHIUSINO 120 x 60 (vd. particolari)
- POZZETTO 80 x 70 CON CHIUSINO 60 x 60 (vd. particolari)
- linea telecom esistente da internare
- palo esistente telecom da eliminare


**Particolare pozzetto Telecom 125x80 con chiusino 120x60**

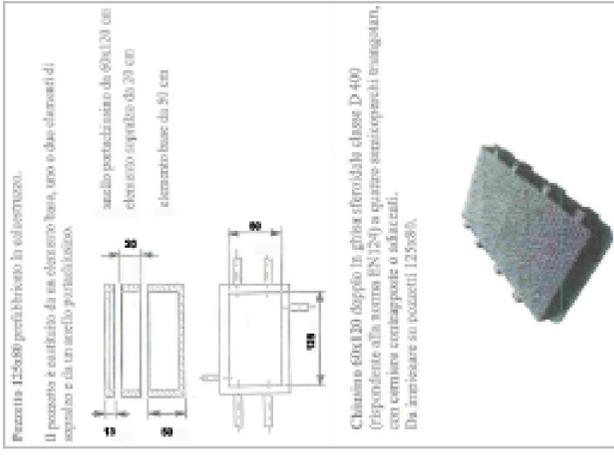

**Particolare 1: predisposiz. per colonnina**

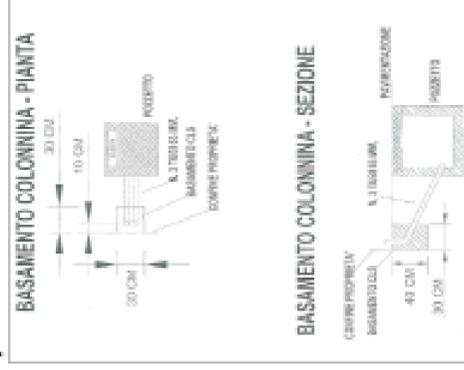

**ESTRATTO CARTA TECNICA REGIONALE**  
Elemento: 123163 "Madonna di Dossobuono"

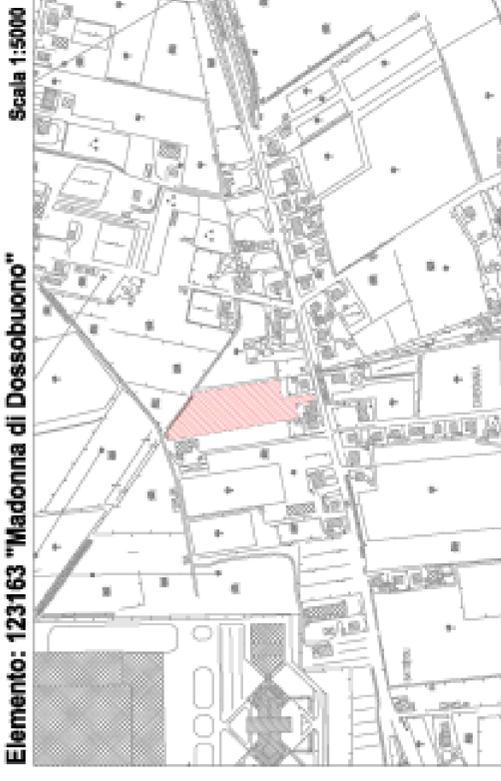

**ESTRATTO ORTOFOTO**



**STUDIO-SEGALA**  
Michele Segala architetto

**COMUNE DI VERONA**  
COMMITTEA  
DAL BOSCO GIANLUCA  
C.F. 004.042.07010 L.0112  
VIA QUARTO PONTE N. 27

**TAVOLA:**  
**09-G.01**

**REVISIONE**  
N. DESCRIZIONE  
M. DATA

**SCALA:**  
Vedere

**DISSEGNO:**  
APPROVATO:  
DATA: 30.07.2014  
AGGIORNATO: 08.05.2014  
FILE: [www.studio-segala.com](http://www.studio-segala.com)

**COMITTO:**  
**RETE TELECOM**

**PIA**  
**SANTALUCIA\_609**  
PER LA REALIZZAZIONE DI UN PIANO URBANISTICO RESIDENZIALE IN LOCALITA' SANTA LUCIA, VIA SOMMACAMPAGNA, ATTO 9, CIRCOSCRIZIONE 4a, DENOMINATO PUA "SANTALUCIA\_609"



**PROGETTO:**  
Arch. Michele Segala  
Arch. Roberta Comandri  
Ing. Margherita Ruffi

**COLLABORATORI:**  





