


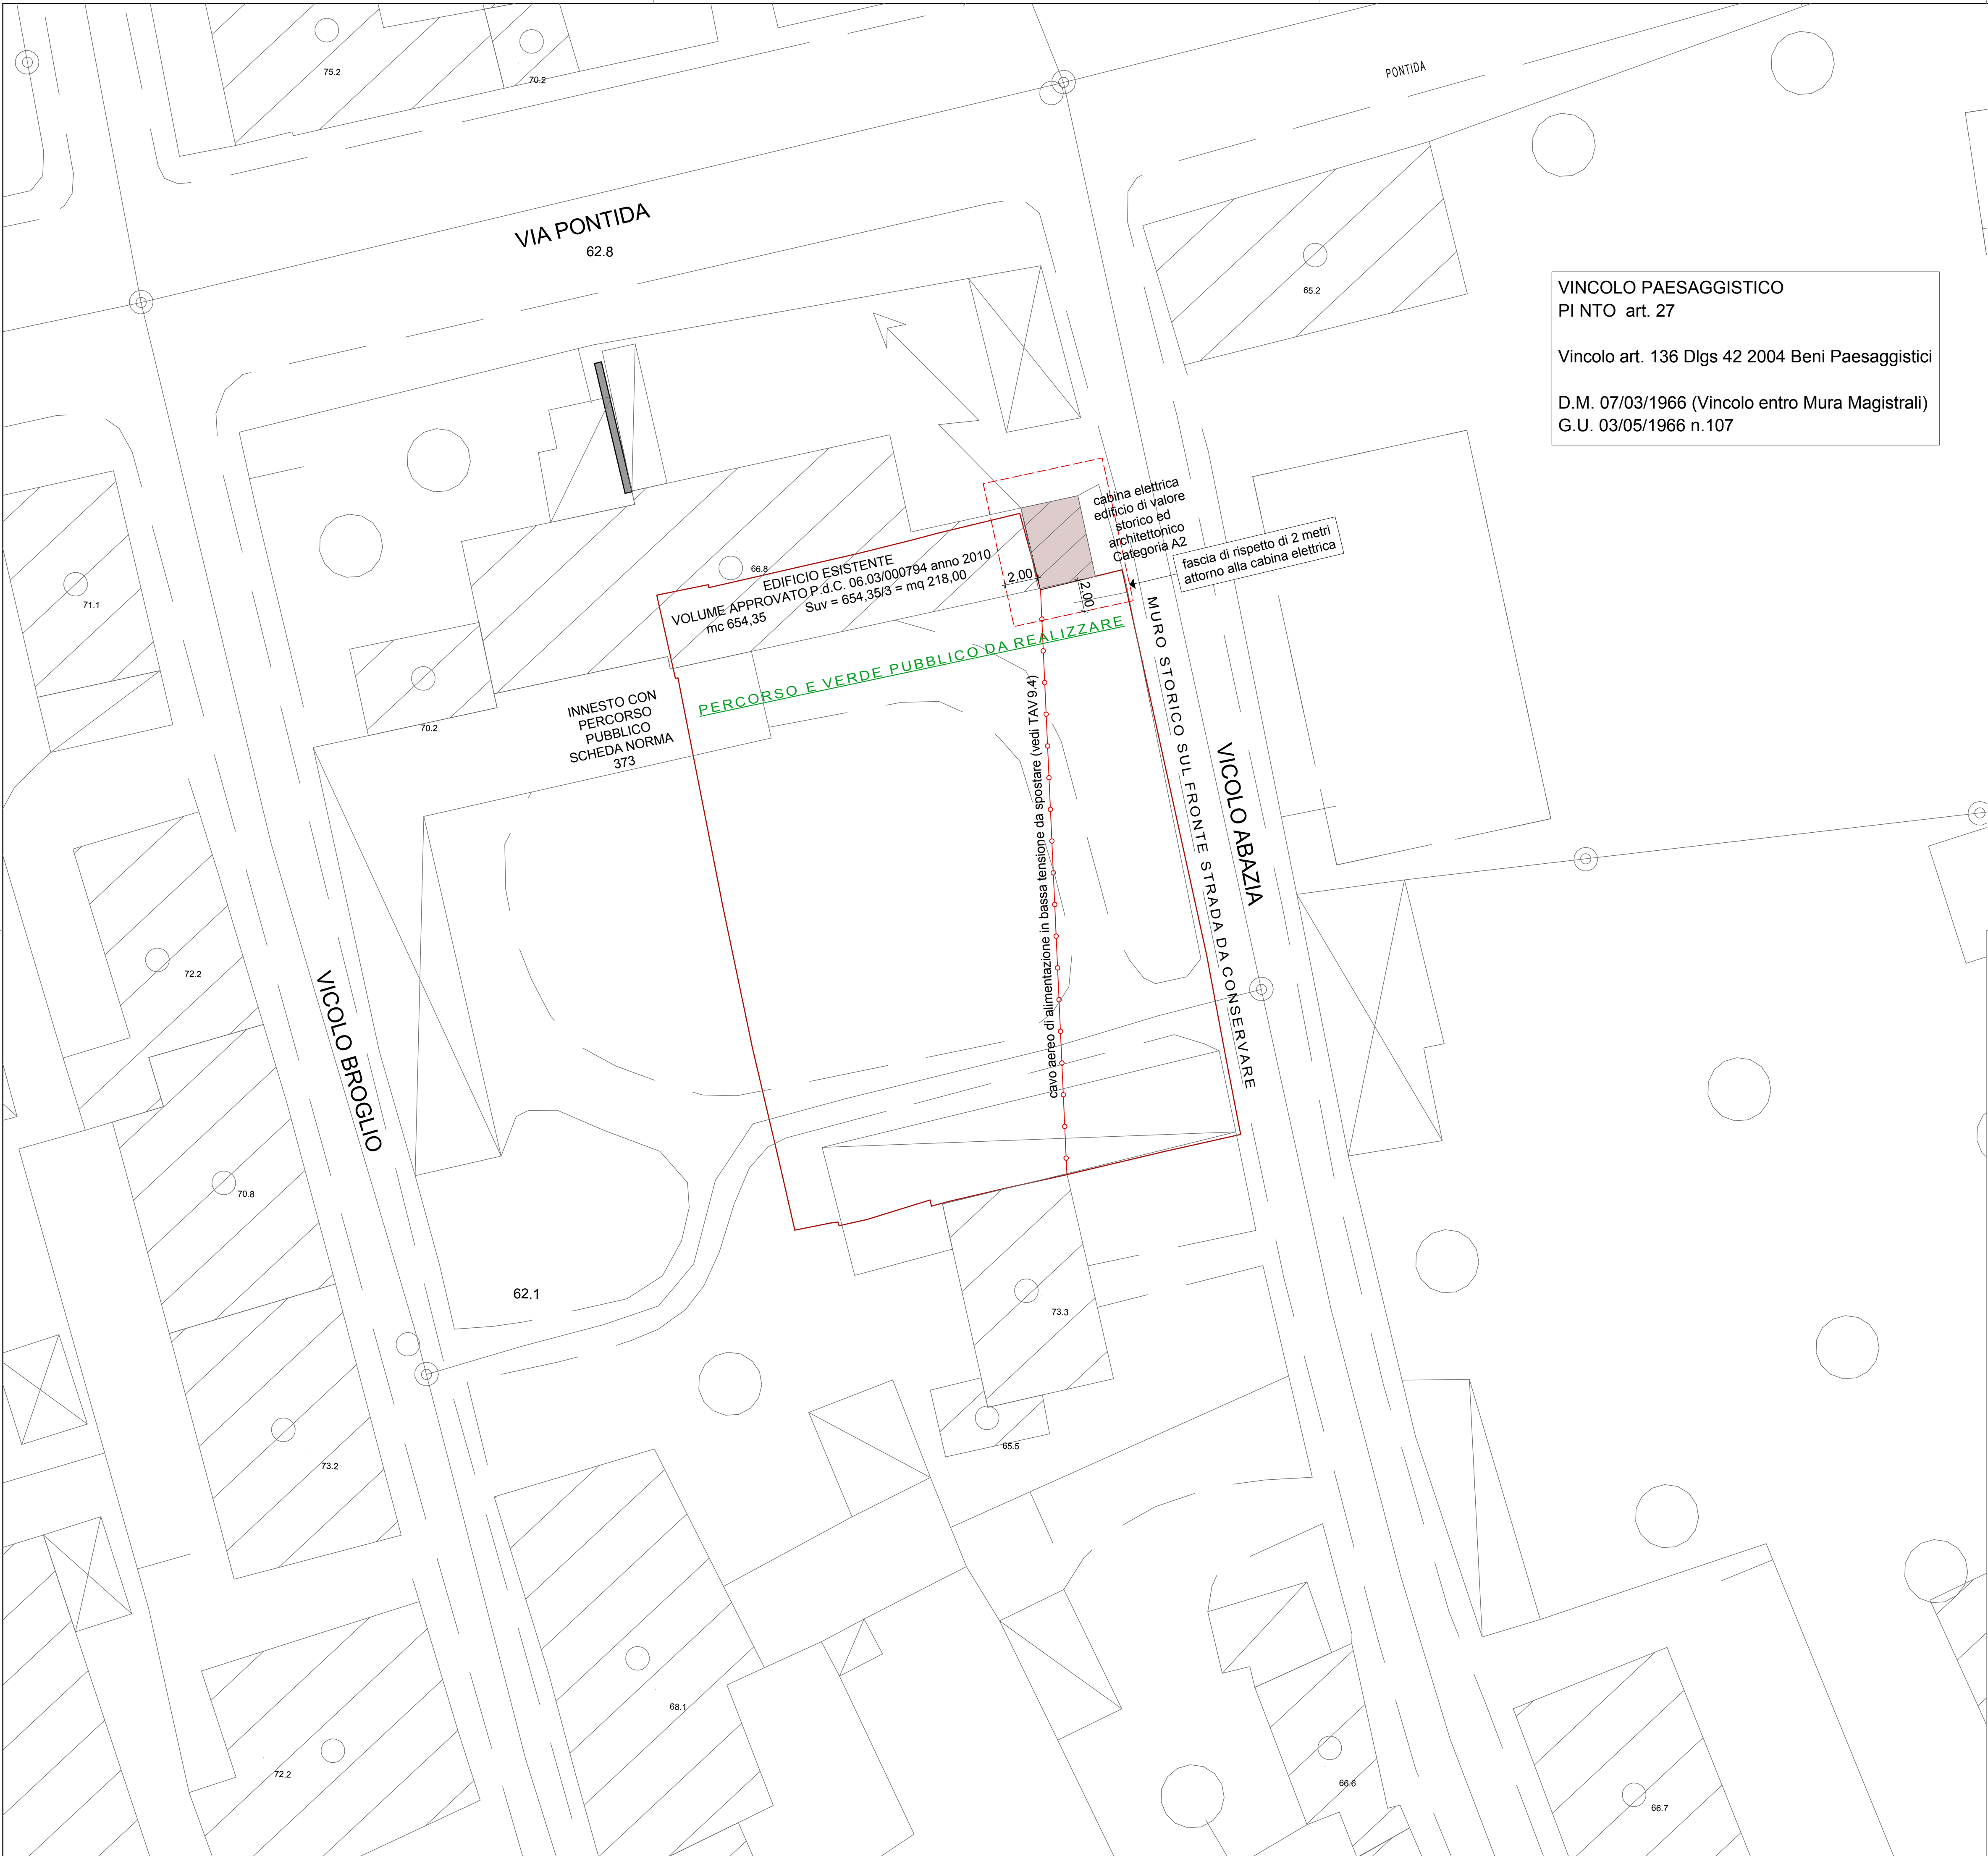

VINCOLO PAESAGGISTICO
PI NTO art. 27

Vincolo art. 136 Dlgs 42 2004 Beni Paesaggistici

D.M. 07/03/1966 (Vincolo entro Mura Magistrali)
G.U. 03/05/1966 n.107

Comune di Verona		Provincia di Verona		TAVOLA: 2
PIANO URBANISTICO ATTUATIVO "NUOVO EDIFICIO RESIDENZIALE IN VICOLO ABAZIA" Scheda norma 612 ATO 01 del Piano degli Interventi di Verona				SERIE:
				DATA: Aprile 2014
DISEGNO				AGGIORNAMENTO:
Rappresentazione dei vincoli gravanti sull'area				SCALA: 1:200
COMMITTENTE ING. GIORGIO BALZARRO Rue D'Oultremont, 9 B1040, Bruxelles, Belgio 		PROGETTISTA E D.L. arch. LEONARDO CLEMENTI 		
dott. LEONARDO CLEMENTI architetto dott. MANFREDO OCCHIONERO architetto STUDIO DI PROGETTAZIONE / 37129 Verona / via S. Maria Rocca Maggiore, 22 / Ph 045-8001541/ Fax 045-8011816 / e-mail: clemarc@tin.it				