

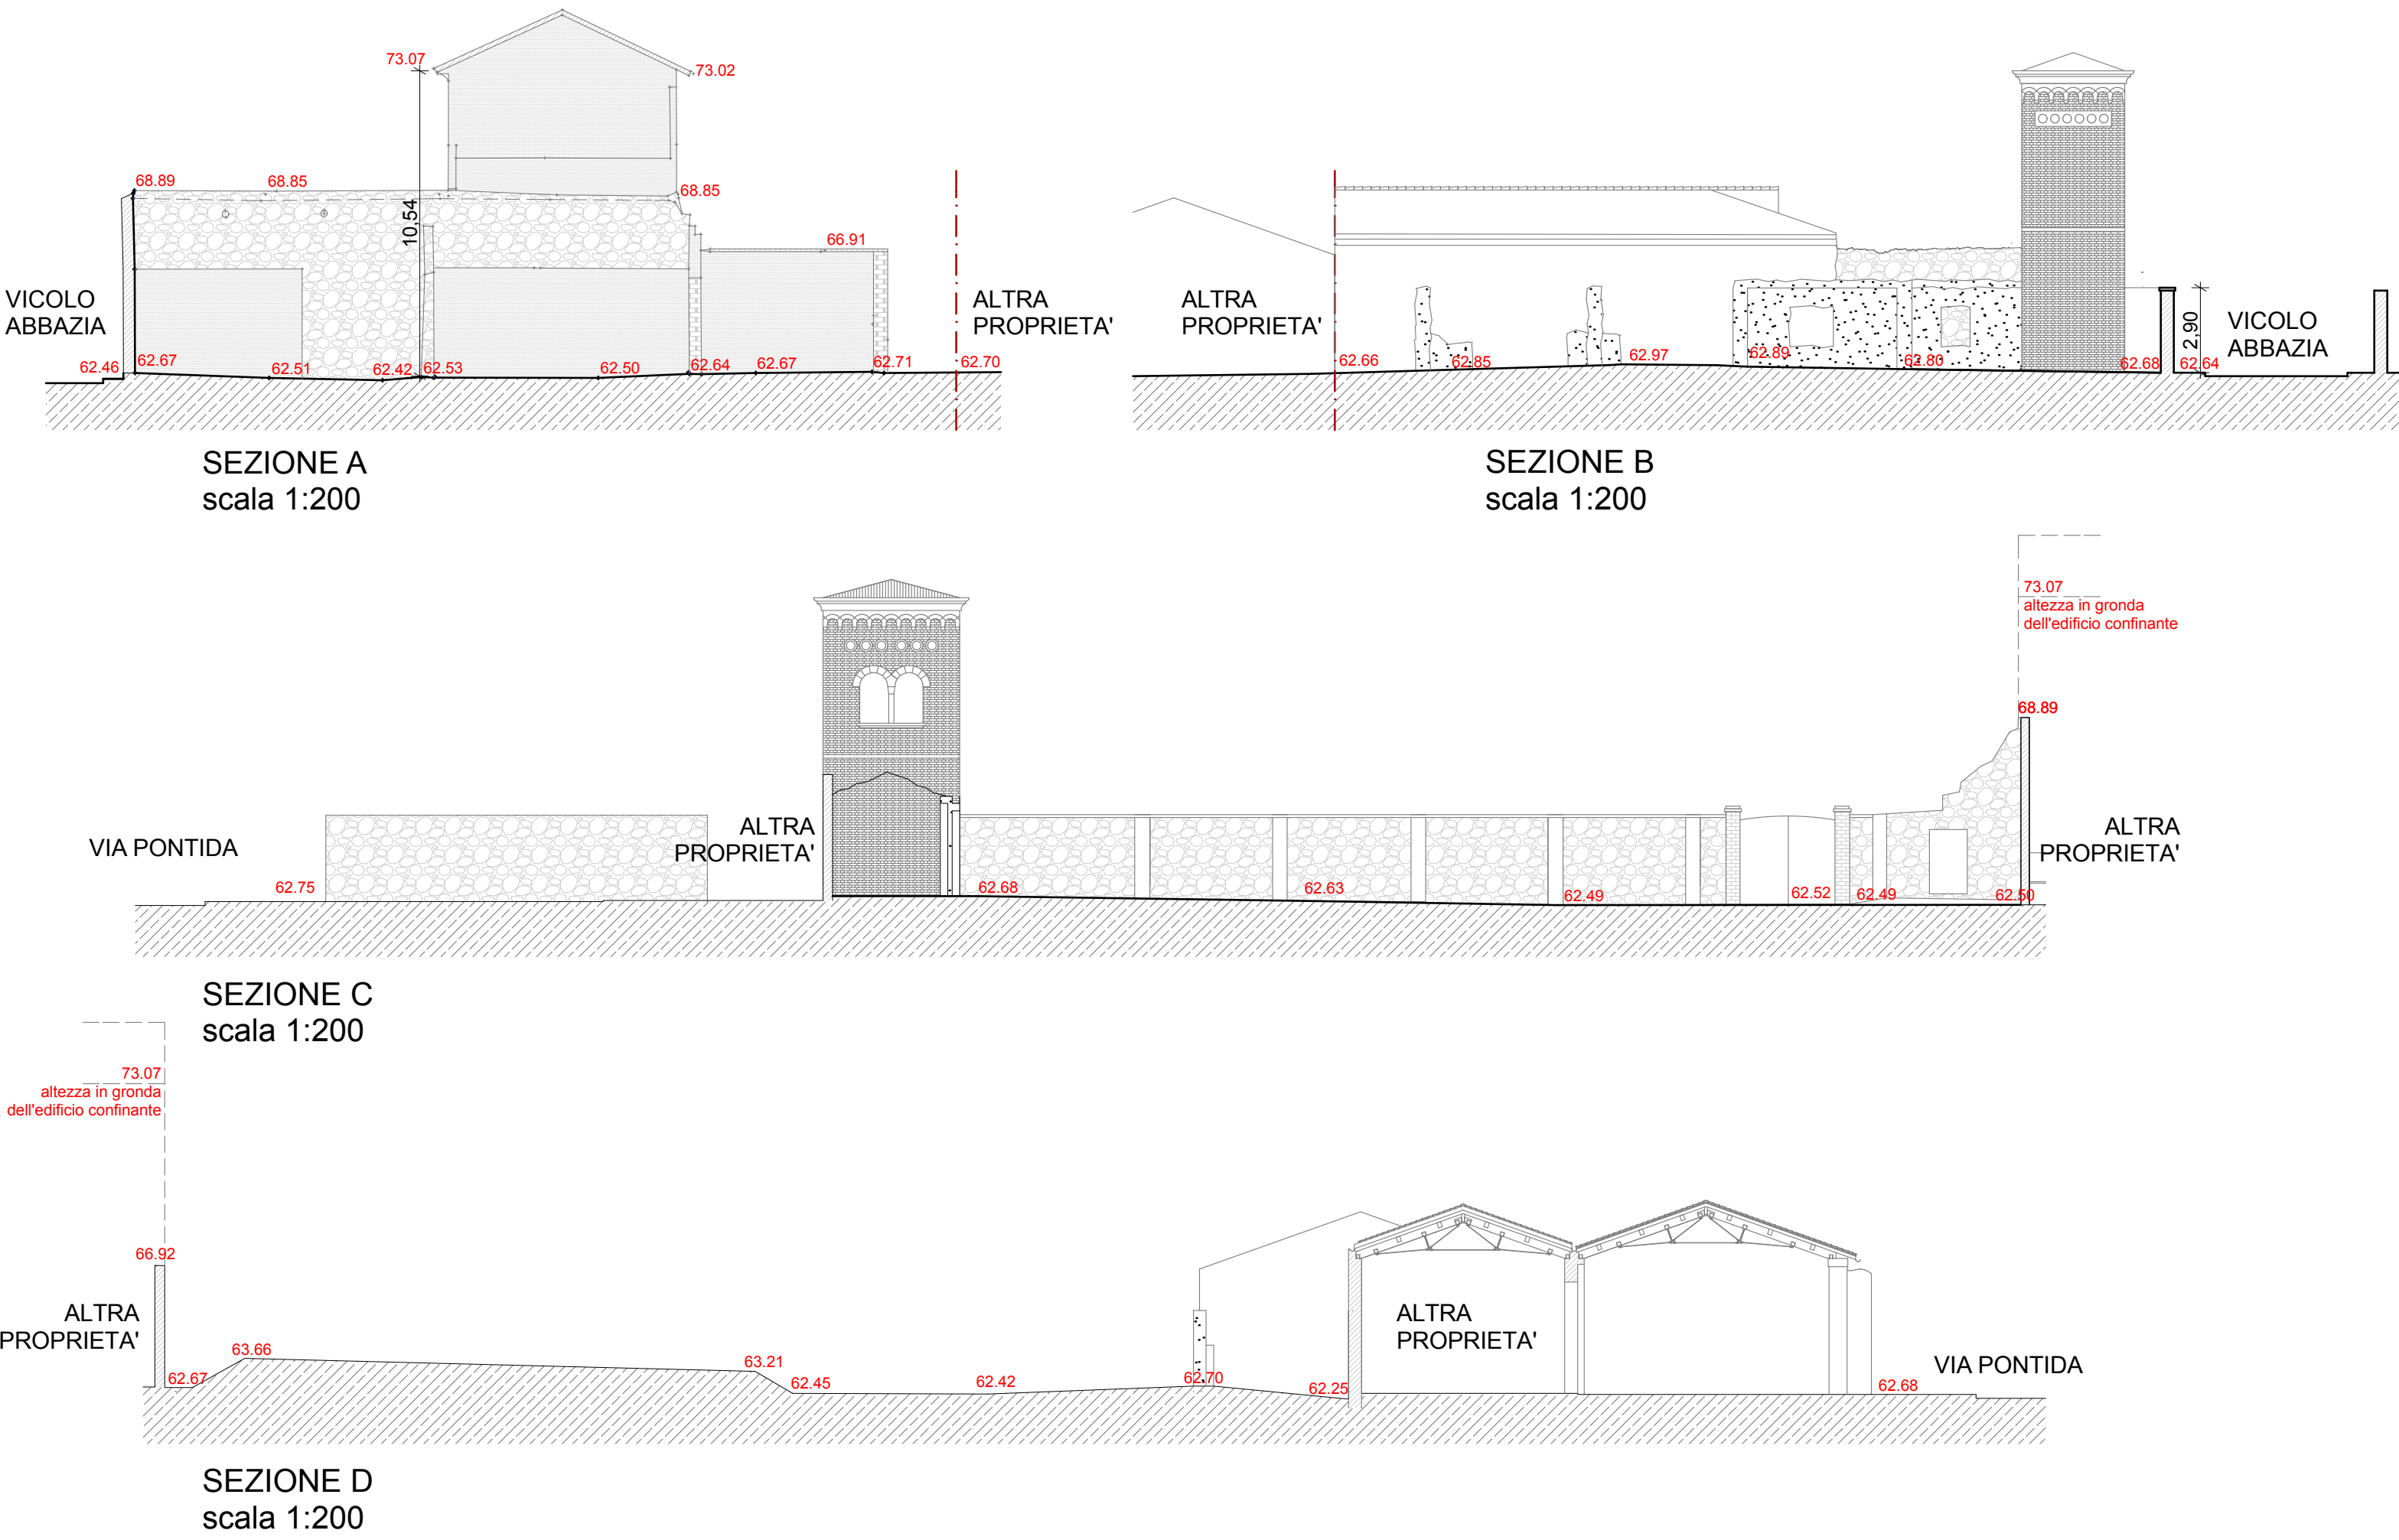
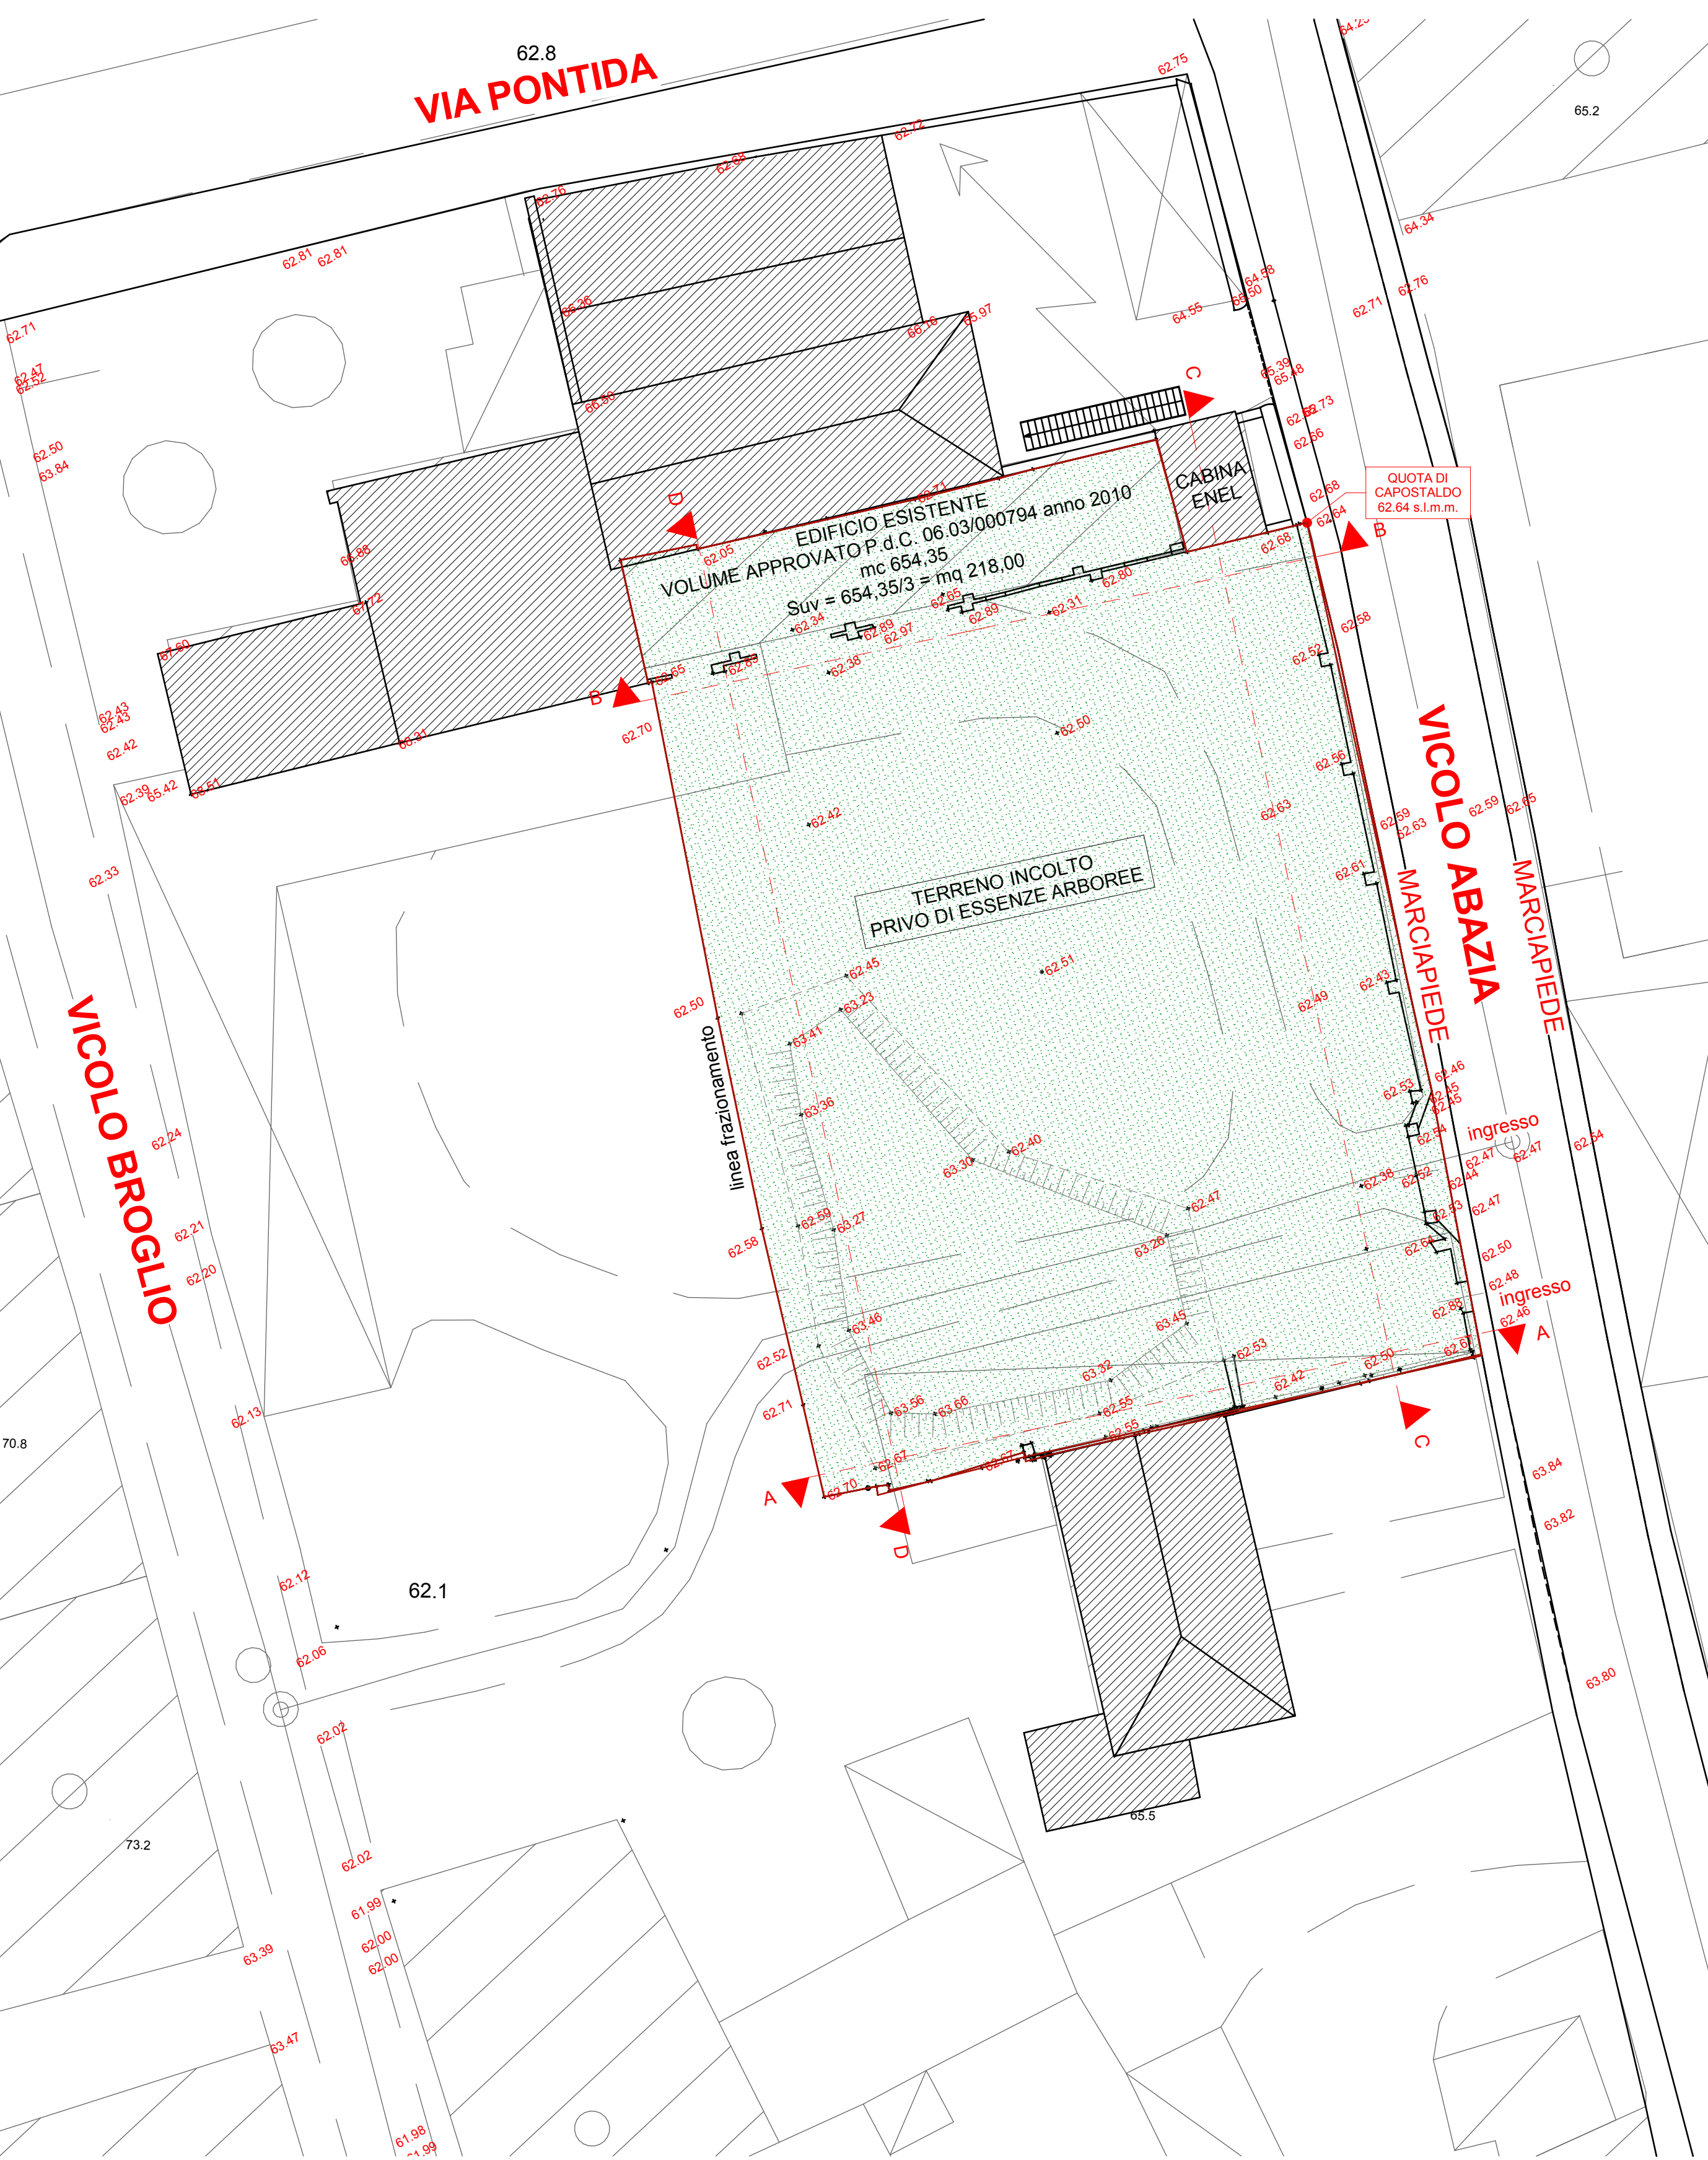


PLANIMETRIA DI RILIEVO
scala 1:200

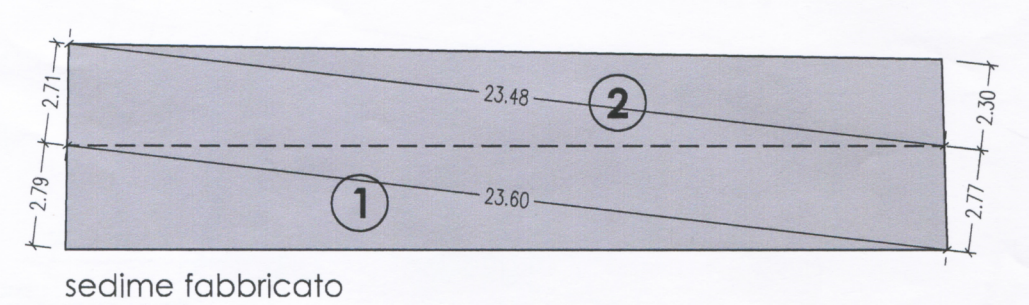

DIMOSTRAZIONE DEL VOLUME DELL'EDIFICIO ESISTENTE
APPROVATO COME DA P.d.C. 06.03/000794 anno 2010
mc 654,35
Suv = 654,35/3 = mq 218,00

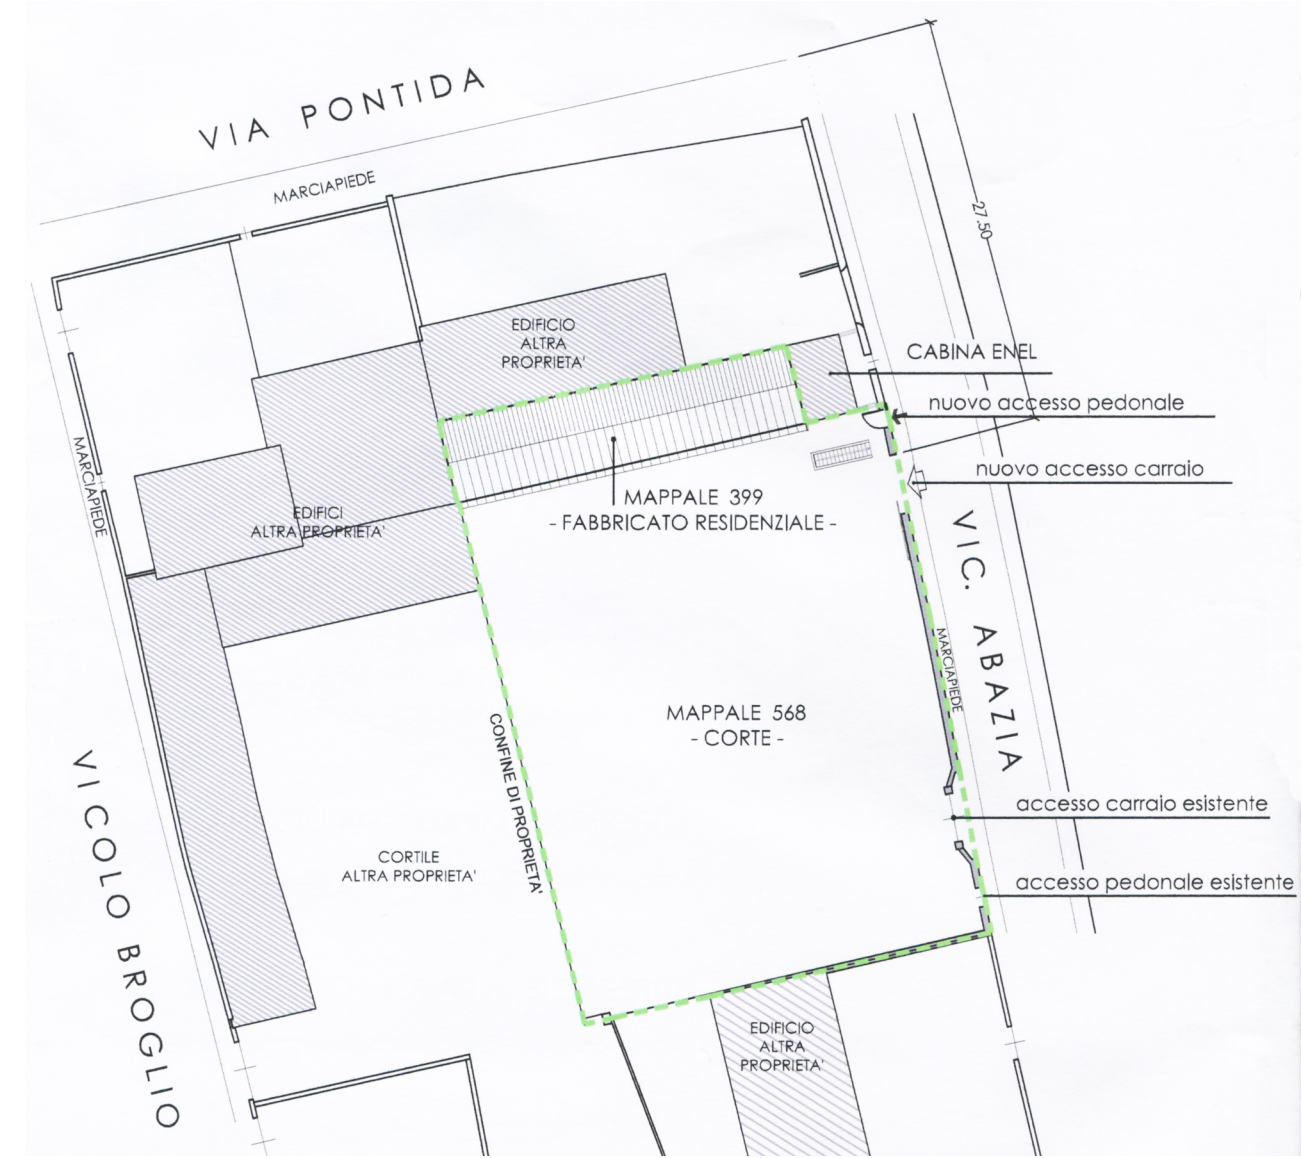

DETERMINAZIONE VOLUME FABBRICATO
1 - 23.60 x [(2.79+2.77) / 2] x 5.24 = 343.79 mc
2 - 23.48 x [(2.71+2.30) / 2] x 5.28 = 310.56 mc
TOTALE VOLUME FABBRICATO - 343.79+310.56 = 654.35 mc

Comune di Verona Provincia di Verona

TAVOLA:
4

PIANO URBANISTICO ATTUATIVO
"NUOVO EDIFICIO RESIDENZIALE IN VICOLO ABZIA"
Scheda norma 612 ATO 01
del Piano degli Interventi di Verona

DISEGNO
Cartografia di rilievo dello stato di fatto

riportante:
- confini di proprietà, costruzioni e manufatti di qualunque genere esistenti adeguatamente quotati, rilievo del verde esistente con indicazione delle essenze arboree, viabilità con relativa toponomastica, quote planimetriche ed altimetriche (riferite alla quota s.l.m.);
- congruo numero di sezioni (almeno due trasversali e due longitudinali) riportanti l'andamento quotato dei profili del terreno, da estendere alle aree contermini ed alle strade esistenti;
- quota di caposaldo (a cui riferire tutte le misure dello stato di fatto e di progetto)

SERIE:

DATA:
Aprile 2014

AGGIORNAMENTO:

SCALA:
1:200

COMMITTENTE

ING. GIORGIO BALZARRO
Rue D'Oultremont, 9
B1040, Bruxelles, Belgio

PROGETTISTA E D.L.

arch. LEONARDO CLEMENTI

Giorgio Balzarro

ORDINE
degli
ARCHITETTI
PAESAGGISTI
CONSERVATORI
VERONA
Leonardo Clementi
n. 95
iscritto al
Architetto

Leonardo Clementi

dott. LEONARDO CLEMENTI

architetto

dott. MANFREDO OCCHIONERO

architetto

STUDIO DI PROGETTAZIONE / 37129 Verona / via S. Maria Rocca Maggiore, 22 / Ph 045-8001541/ Fax 045-8011816 / e-mail: clemarc@tin.it