

PERCORSO IN PIETRA CHIARA LOCALE (PIETRA DI PRUN)

Pavimentazione in pietra bianca di Prun sp. cm. 9-10 posata in malta

Calcestruzzo con rete metallica cm 10

Sottofondo in stabilizzato cm 15

Terreno di campagna

CARATTERISTICHE TECNICHE	RIFERIMENTO PREZZARIO COMUNE DI VERONA
NORME TECNICHE PER OPERE STRADALI DEL COMUNE DI VERONA (NORME PER L'ESECUZIONE, MANUTENZIONE E VALUTAZIONE DEI LAVORI)	FINITURA 50.6.220 Pavimentazioni in lastre di pietra calcarea bocciardata 50.6.40 Pavimentazione in ciottolo di porfido 50.6.60 Pavimentazione in lastre di porfido
	FORMAZIONE BASE 50.8.10 Magrone 50.8.60 Rete d'acciaio elettrosaldata 50.4.160 Materiale di cava Stabilizzato

PAVIMENTAZIONE IN CIOTTOLI

Pavimentazione in ciottoli di fiume

Strato di affiatamento in sabbia di spessore 3-5 cm.

Geotessuto del peso minimo di = 150 g/m²

Sottofondo misto granulare costituito da:
15 cm. in stabilizzato e
20 cm. in tout-venant

Terreno di campagna

CARATTERISTICHE TECNICHE	RIFERIMENTO PREZZARIO COMUNE DI VERONA
NORME TECNICHE PER OPERE STRADALI DEL COMUNE DI VERONA (NORME PER L'ESECUZIONE, MANUTENZIONE E VALUTAZIONE DEI LAVORI)	RIPIEPIMENTI 50.4.150 Materiale di cava vagliato per strati superficiali 50.4.100 Fornitura di terra vegetale naturale 60.2.120 Formazione di tappeto erboso
	FORMAZIONE BASE 50.6.30 Pavimentazione in ciottoli di fiume 50.4.50 Strato anticontaminante (geotessuto) 50.4.160 Materiale di cava Stabilizzato 50.4.140 Fondazione stradale in tout-venant

PRATO NELLE AIUOLE

Tappeto erboso

Terra vagliata per giardini cm 20

Terreno agrario steso in piano cm 40

Terreno di campagna




CARATTERISTICHE TECNICHE	RIFERIMENTO PREZZARIO COMUNE DI VERONA
NORME TECNICHE PER OPERE STRADALI DEL COMUNE DI VERONA (NORME PER L'ESECUZIONE, MANUTENZIONE E VALUTAZIONE DEI LAVORI)	FINITURA 60.2.120 Formazione di tappeto erboso 60.6.120 Piantazione di erbacea permanenti 60.3.210 Telo pacciamante
NORME PER LA GESTIONE, LA SALVAGUARDIA E L'INCREMENTO DEI GIARDINI E DEL PATRIMONIO VERDE PUBBLICO	FORMAZIONE BASE 60.1.110 Terreno agrario di medio imposto privo di sassi

CESTONE PORTA RIFIUTI

ø520

505

CARATTERISTICHE TECNICHE	RIFERIMENTO PREZZARIO COMUNE DI VERONA
NORME TECNICHE PER OPERE STRADALI DEL COMUNE DI VERONA (NORME PER L'ESECUZIONE, MANUTENZIONE E VALUTAZIONE DEI LAVORI)	2.66.100.1 Cestoni porta rifiuti capacità 75 l. 2.66.100.2 Cestoni porta rifiuti capacità 150 l. 61.1.130 Posa in opera di cestoni da 75-150 l.

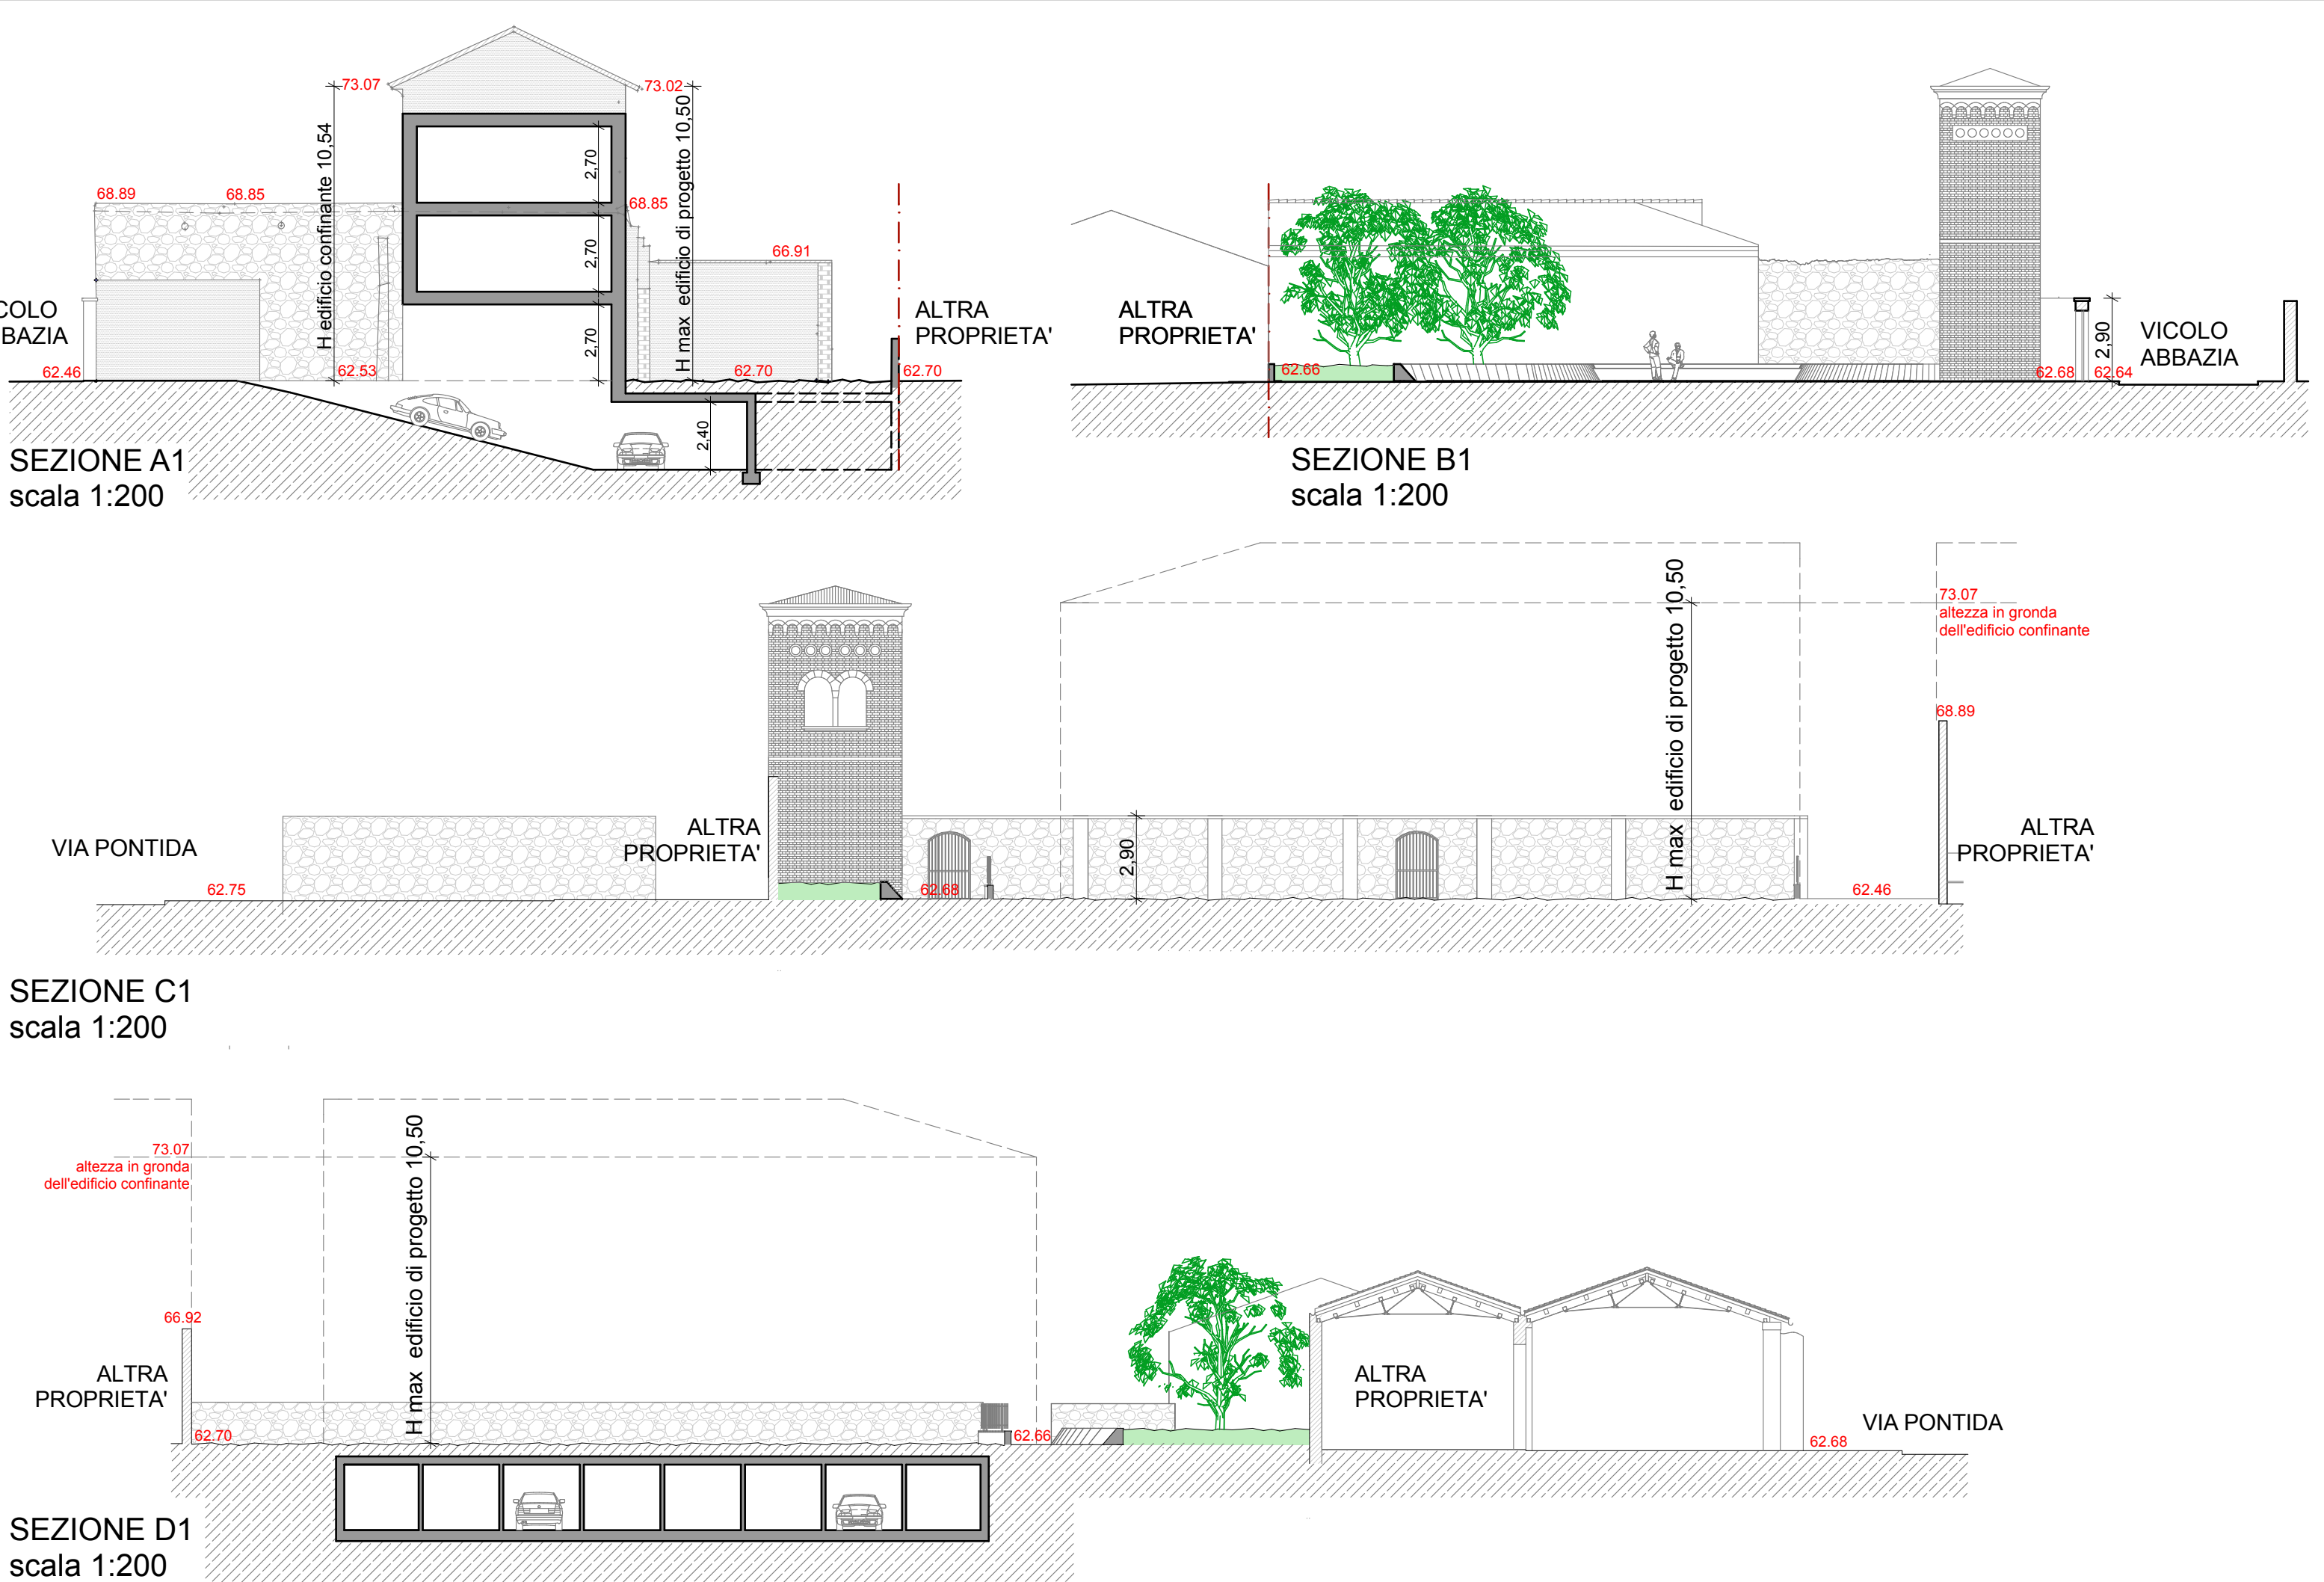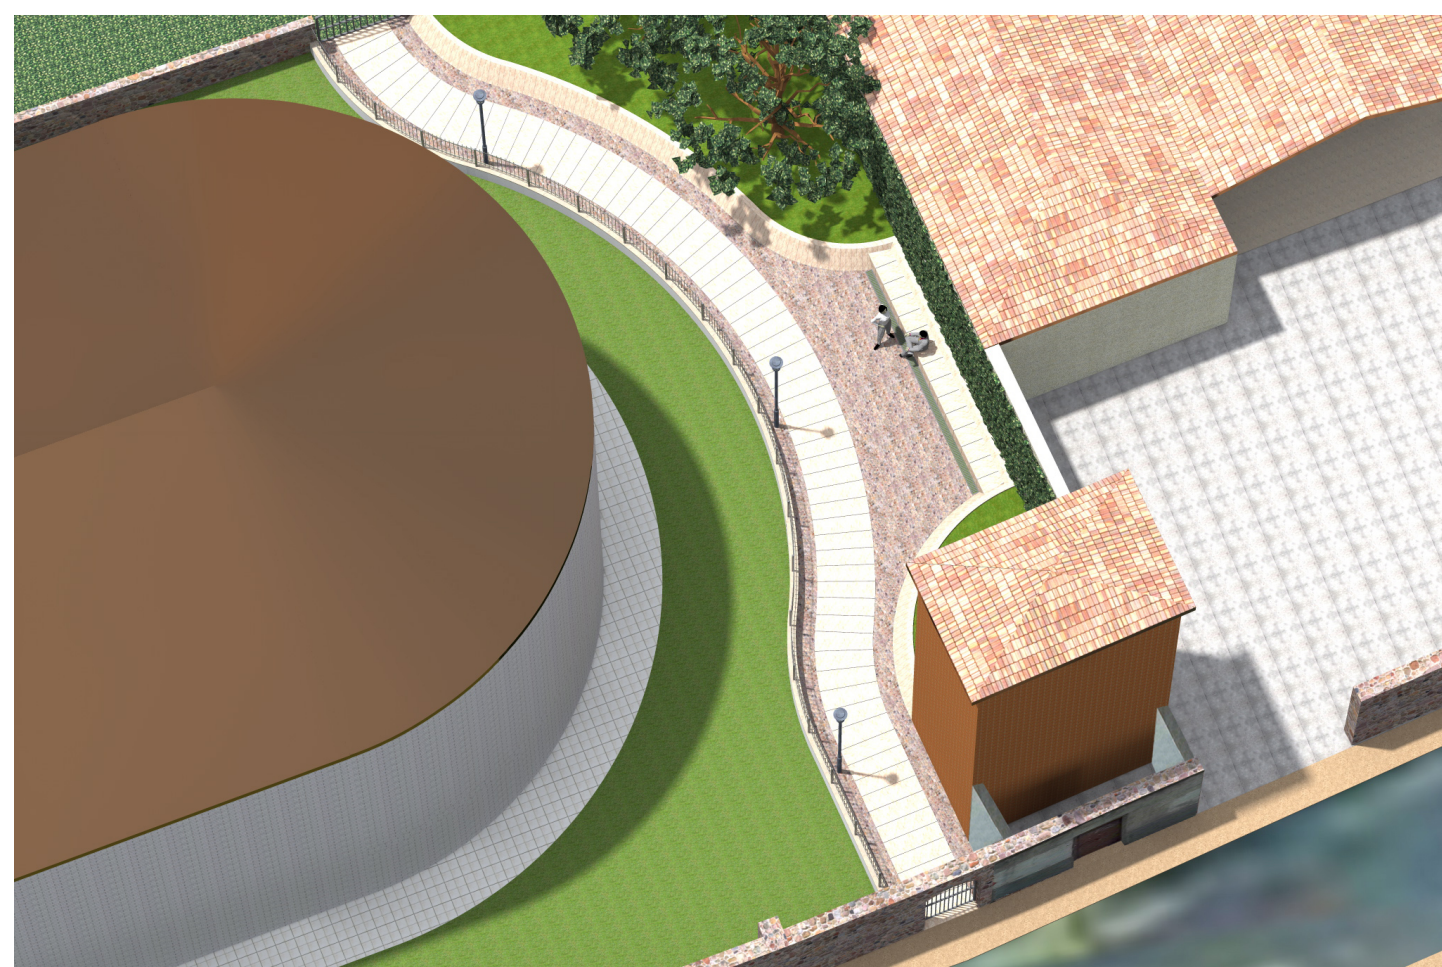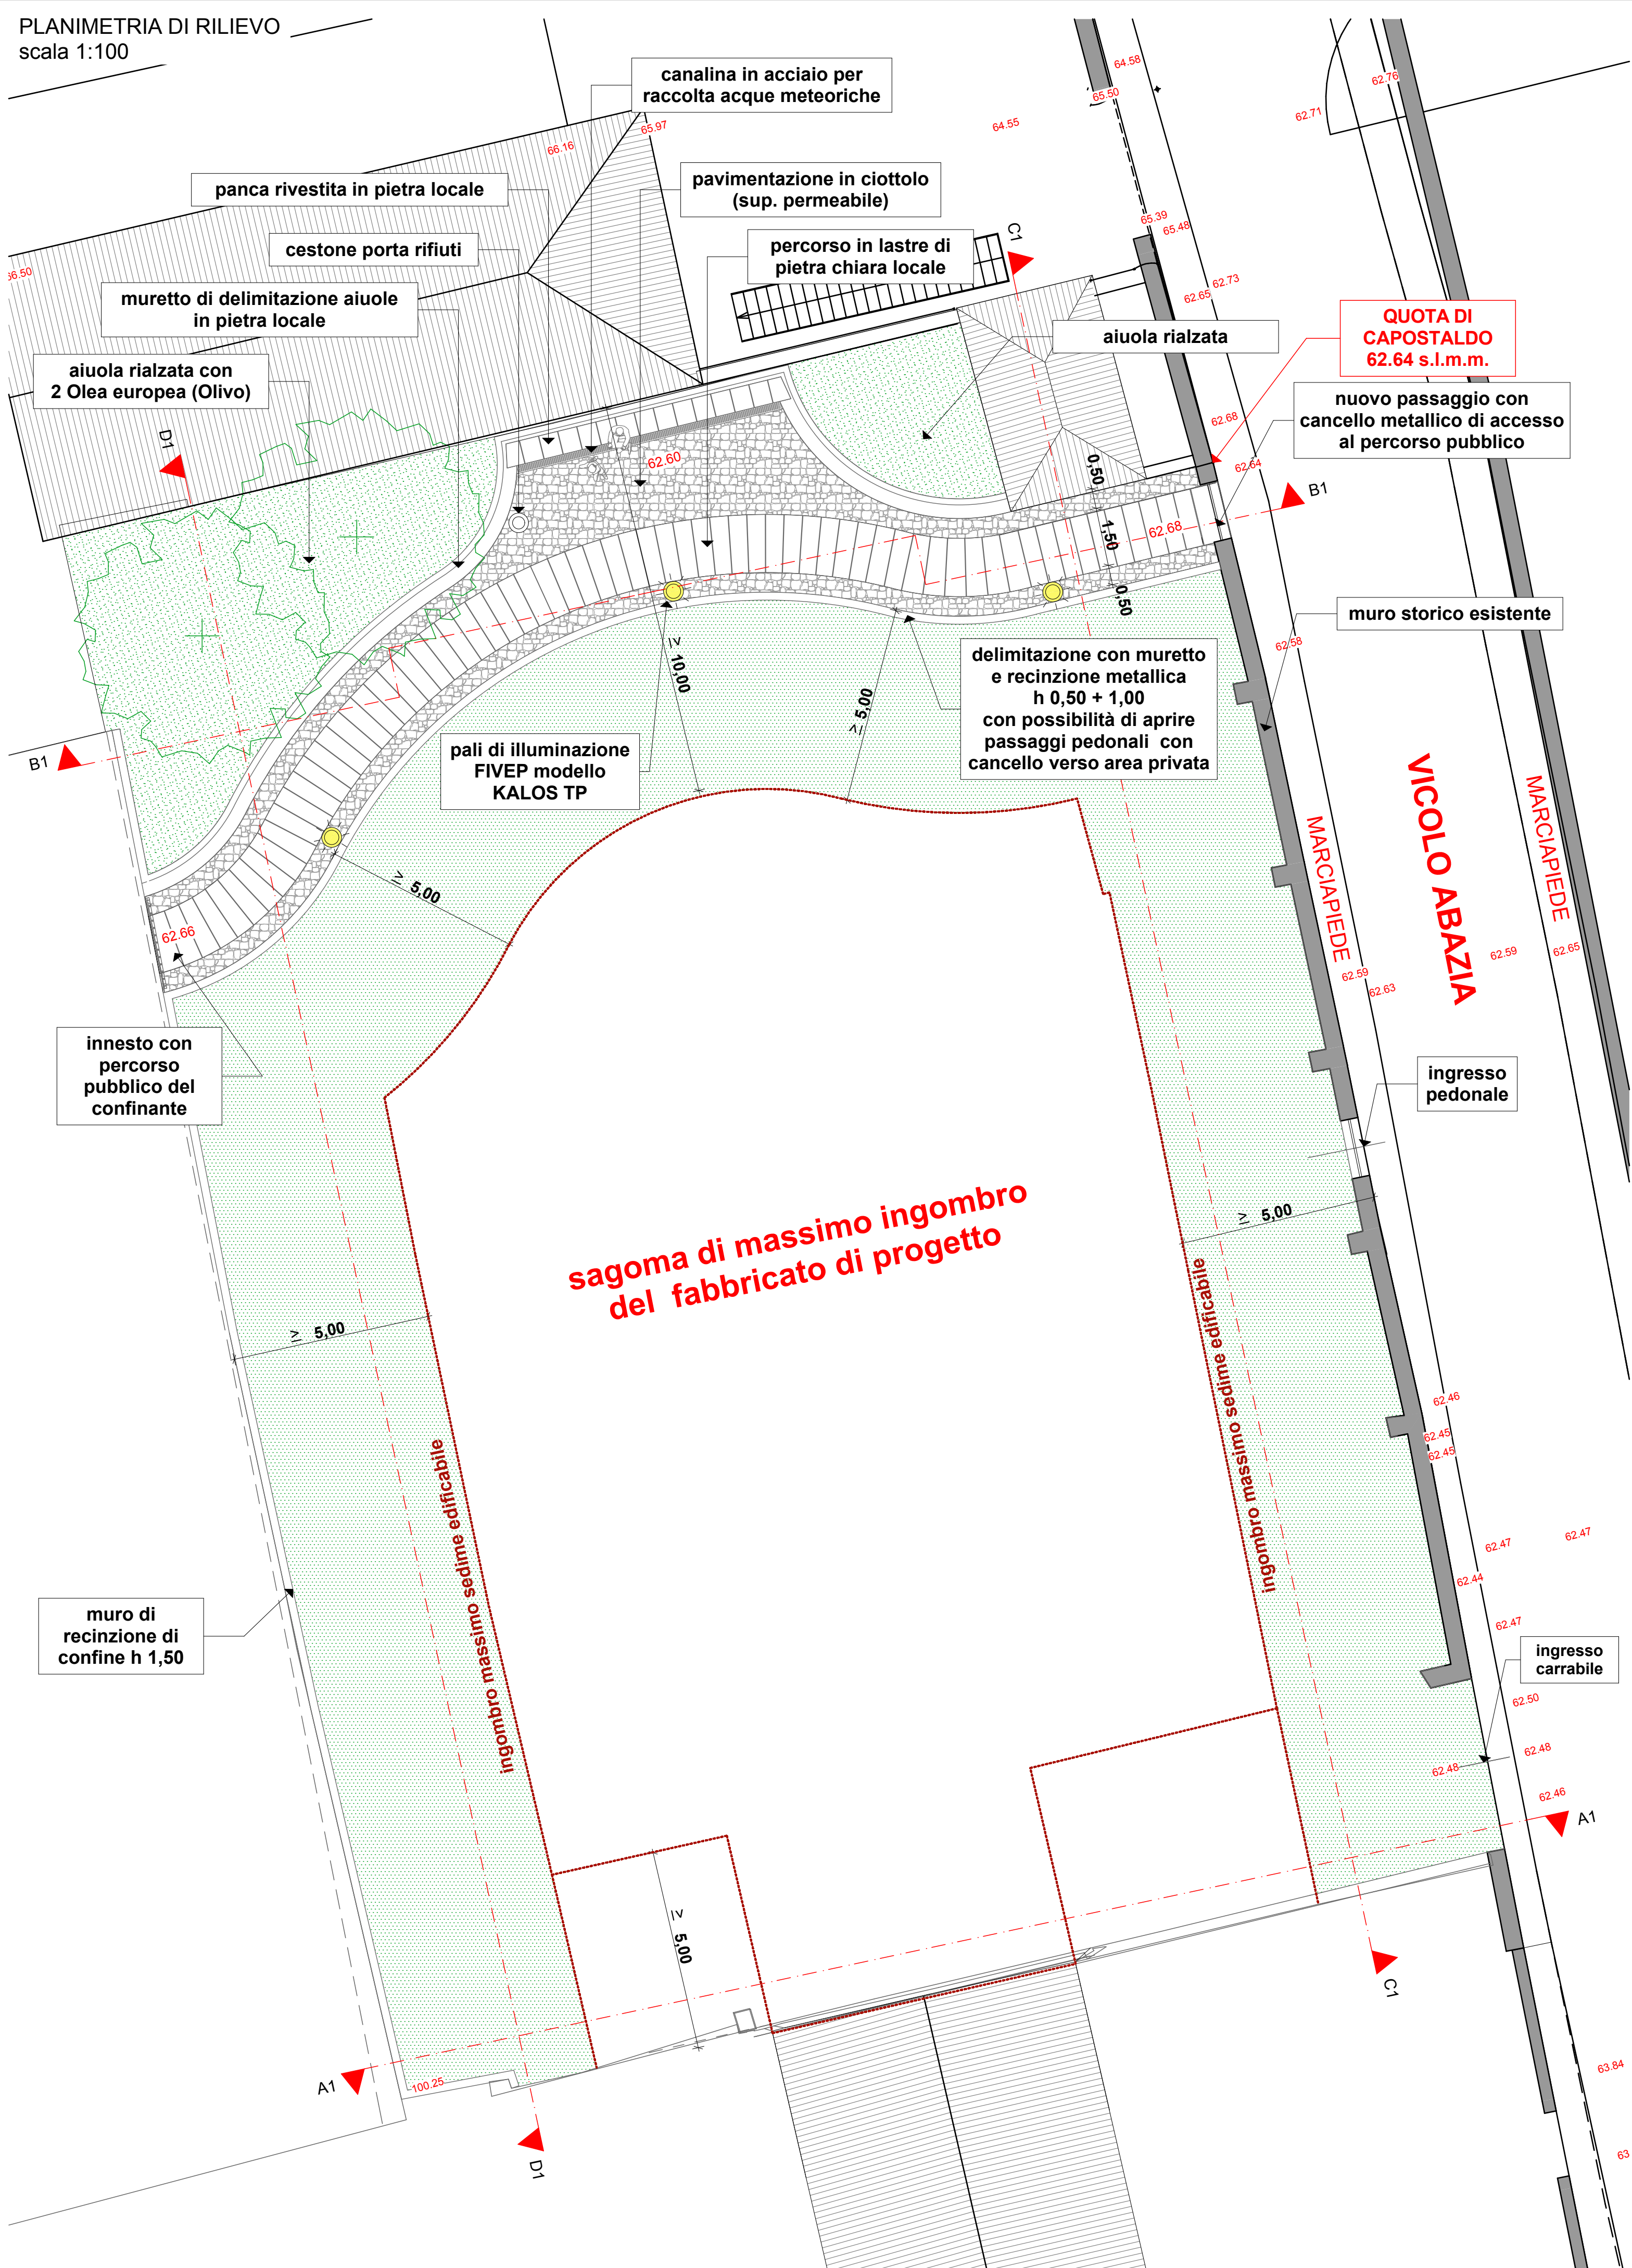

Comune di Verona

Provincia di Verona

7 REV

PIANO URBANISTICO ATTUATIVO
"NUOVO EDIFICIO RESIDENZIALE IN VICOLO ABAZIA"
Scheda norma 612 ATO 01
del Piano degli Interventi di Verona

DATA
Aprile 2014

AGGIORNAMENTO
Ottobre 2014

SCALE
1:100
1:200

COMMITTENTE

ING. GIORGIO BALZARRO
Rue D'Oultremont, 9
B1040, Bruxelles, Belgio

PROGETTISTA E D.L.

arch. LEONARDO CLEMENTI

dott. LEONARDO CLEMENTI
dott. MANFREDO OCCHIONERO

architetto
architetto

STUDIO DI PROGETTAZIONE / 37129 Verona / via S. Maria Rocca Maggiore, 22 / Ph 045.8001541/ Fax 045-8011816 / e-mail: demarc@tin.it