


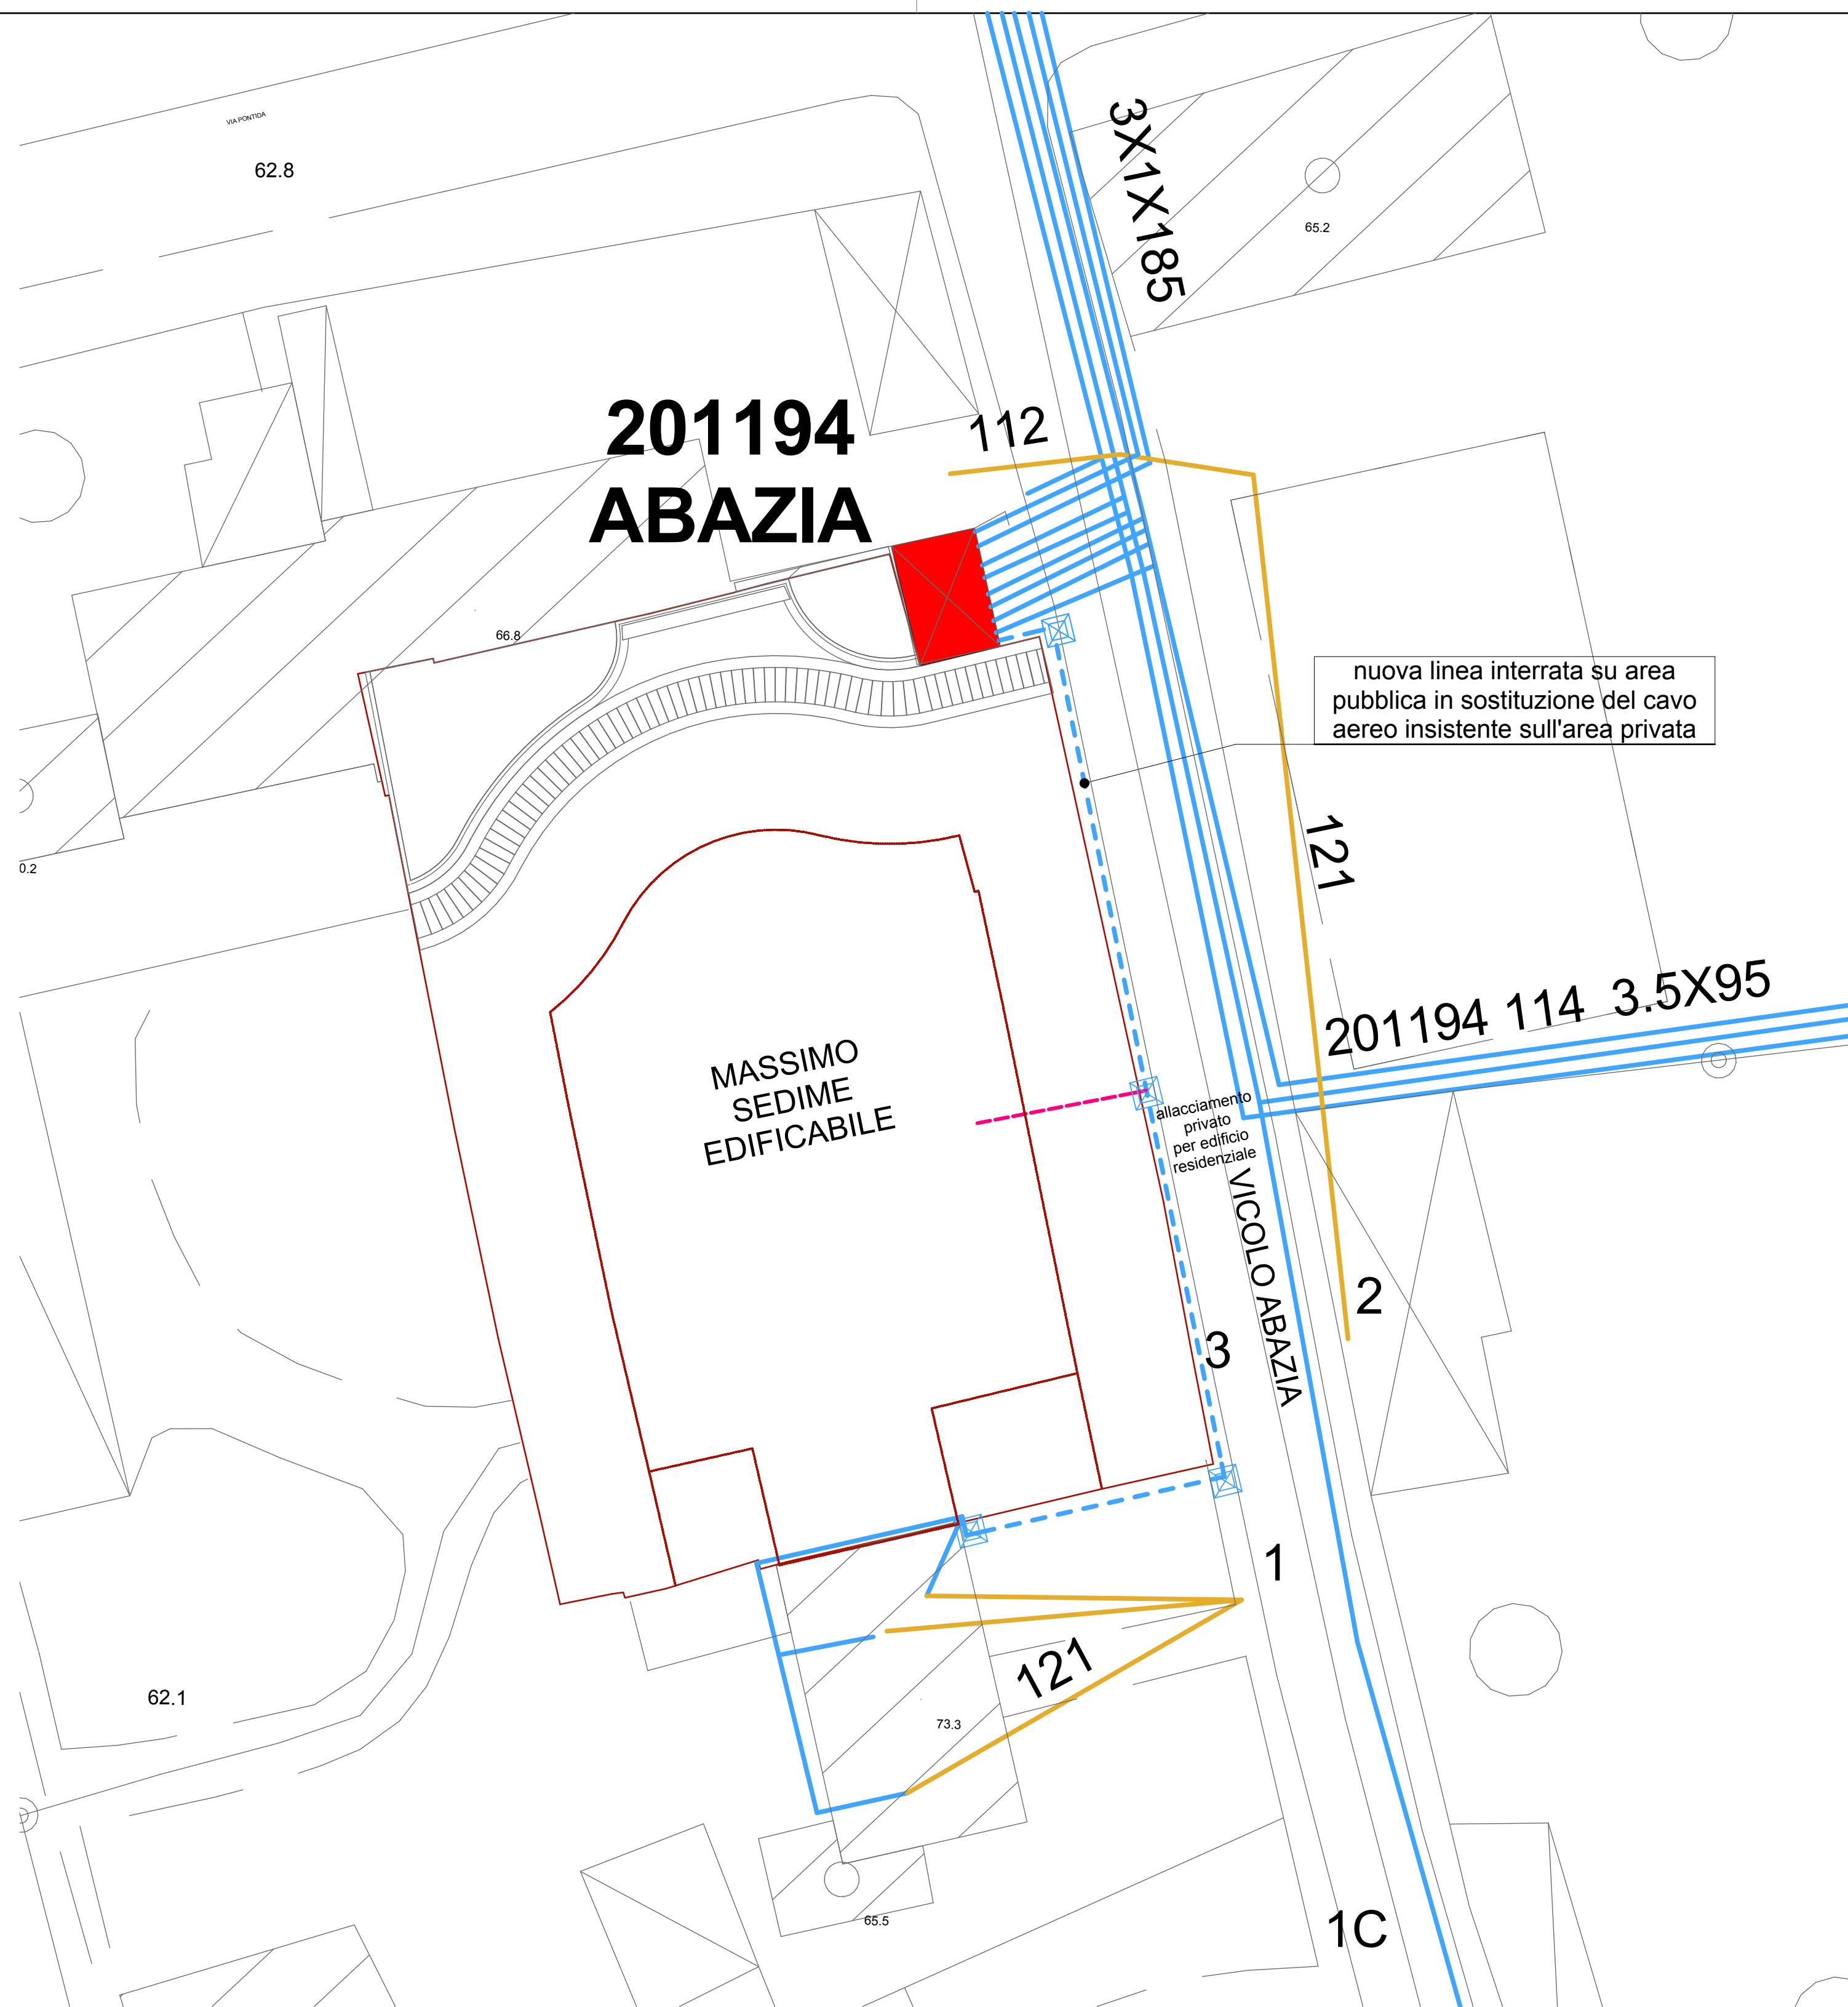
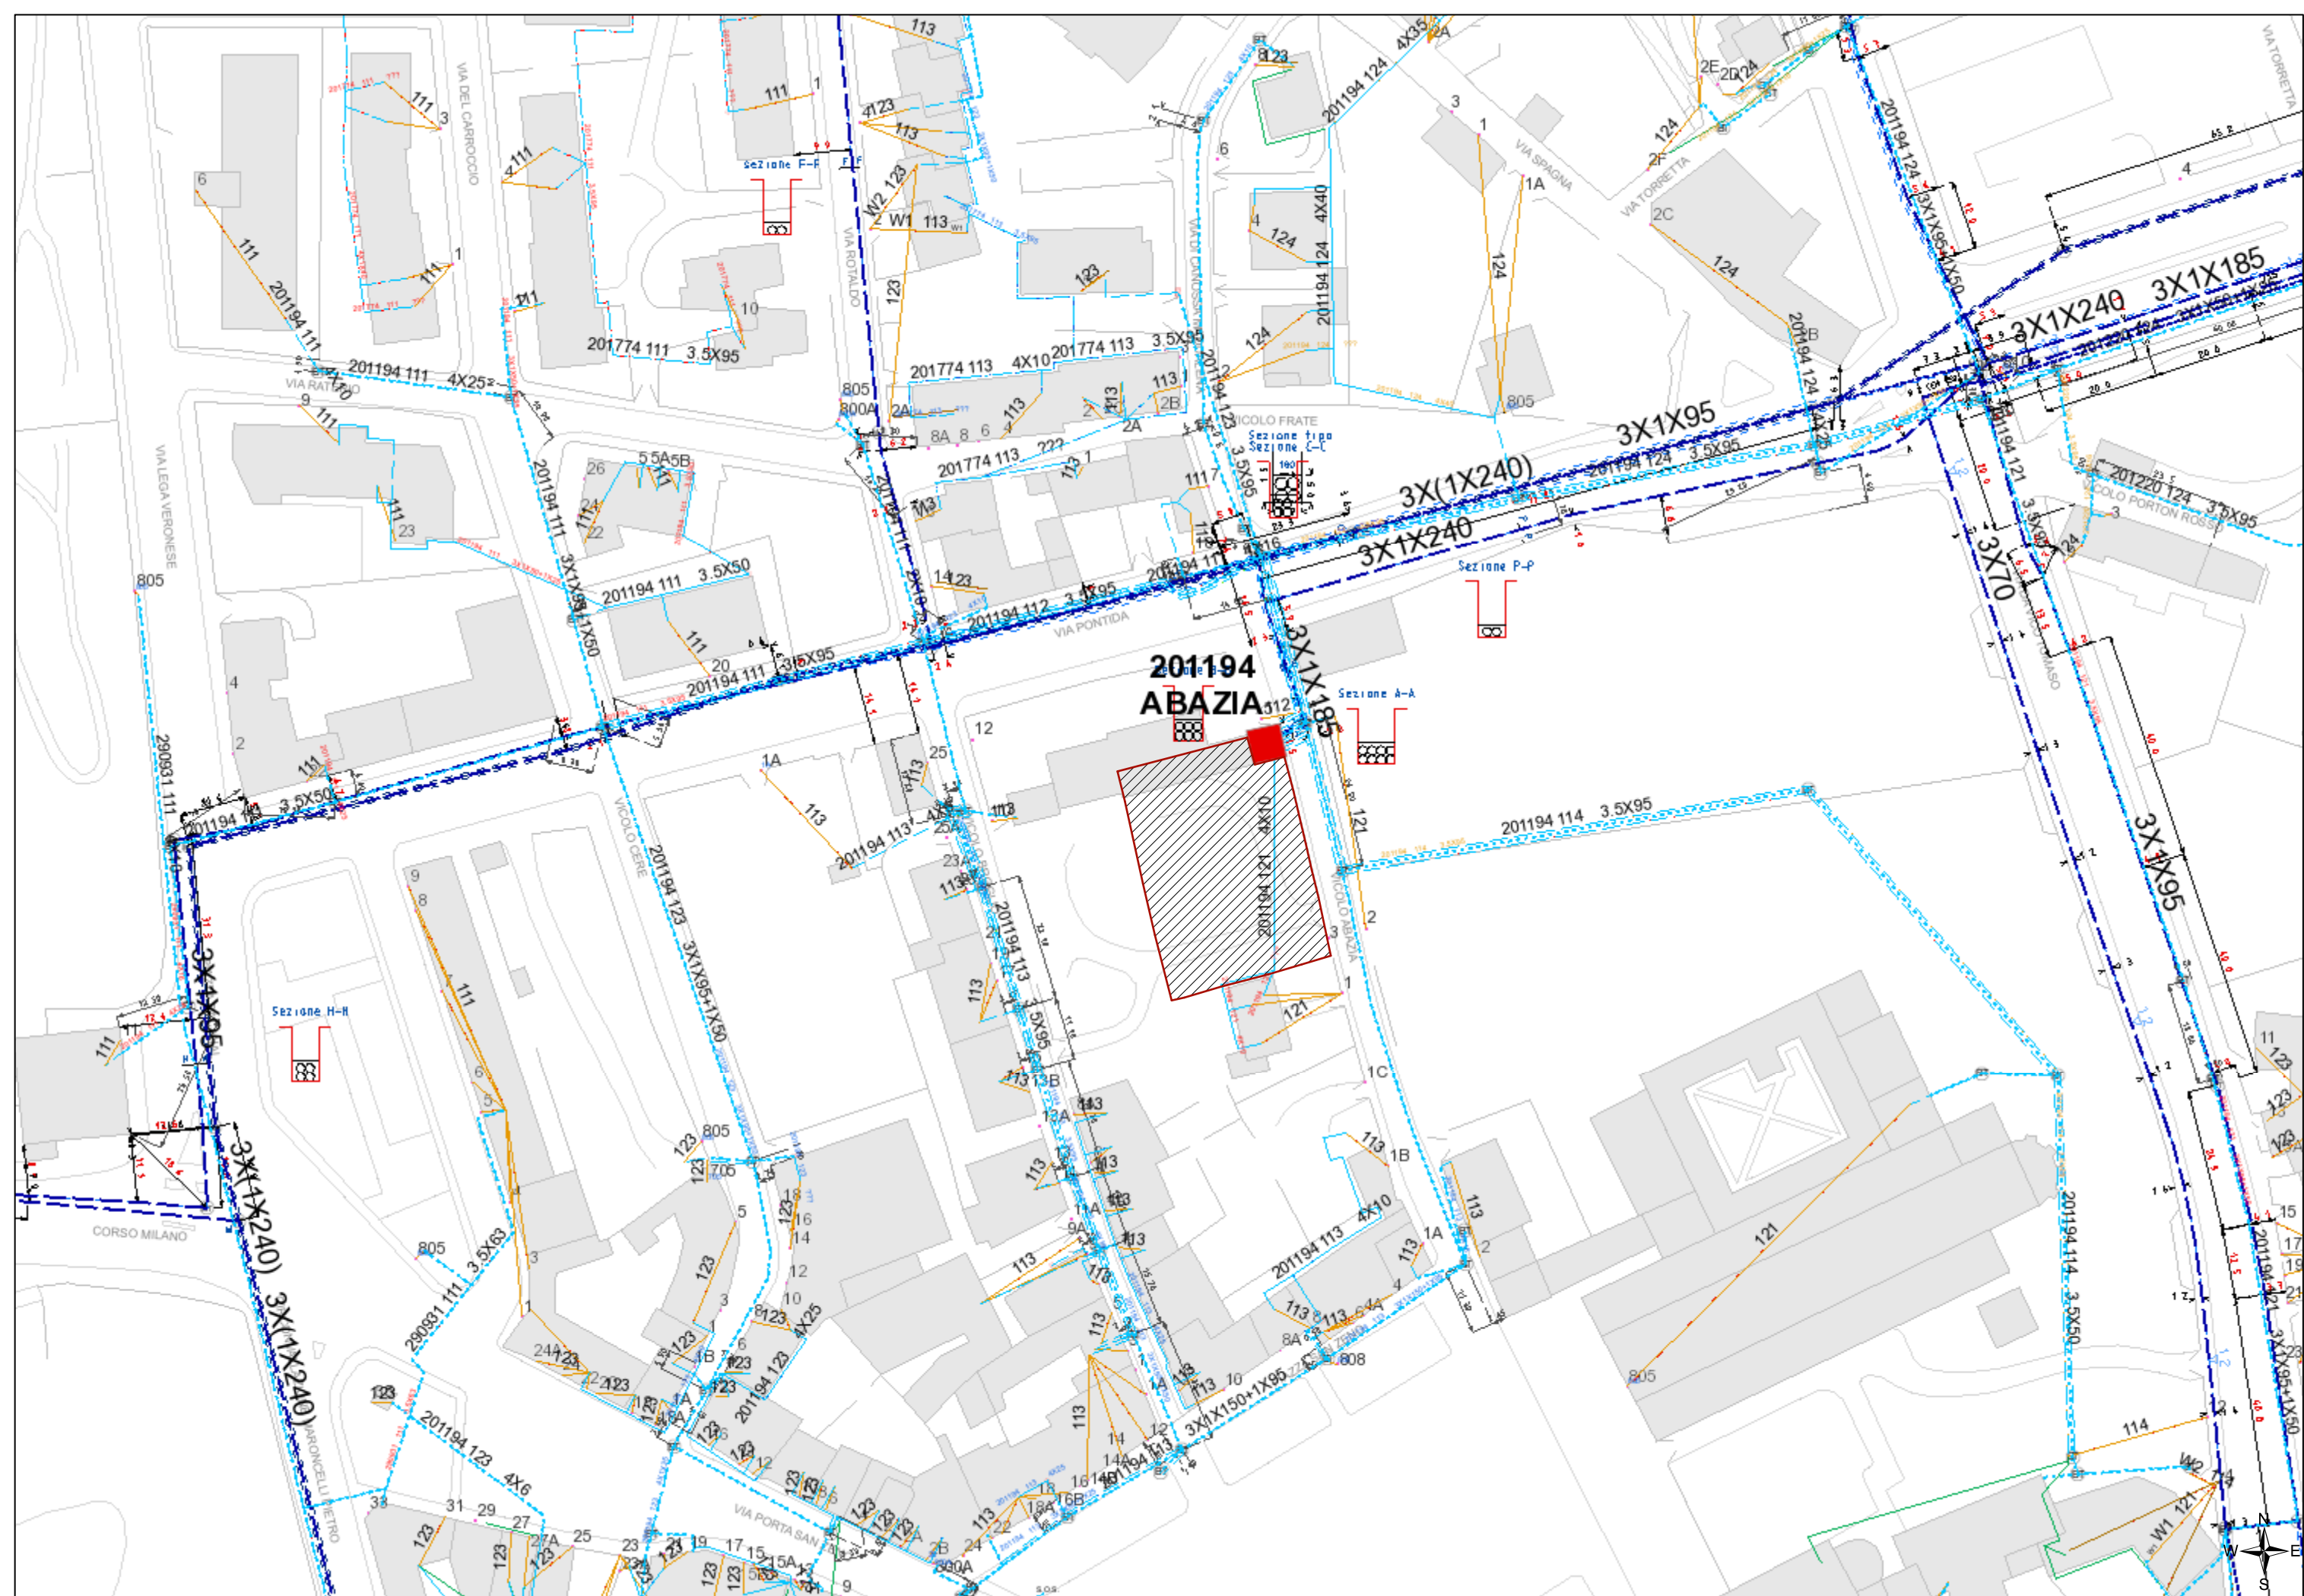


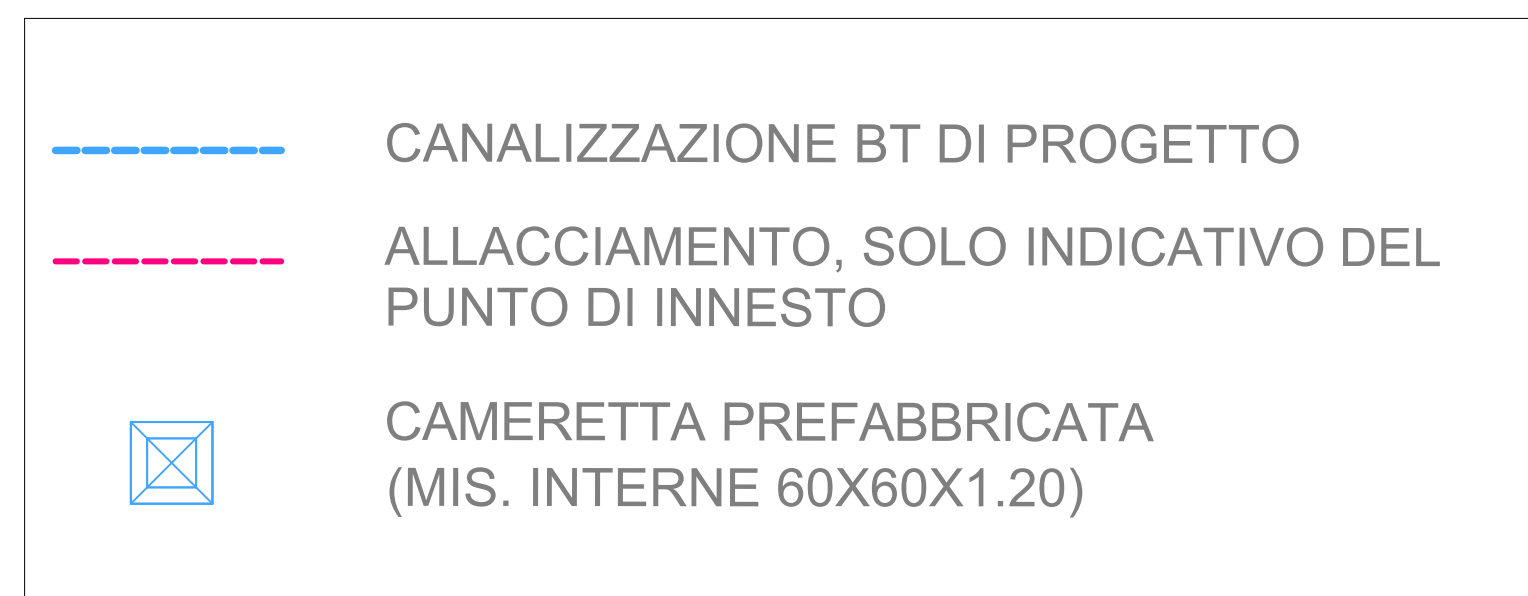


SEZIONE TIPO DI SCAVO SU TERRA
PER LINEE b.t. e m.t. PER 1 o 2 o 3 TUBI
scala 1:20

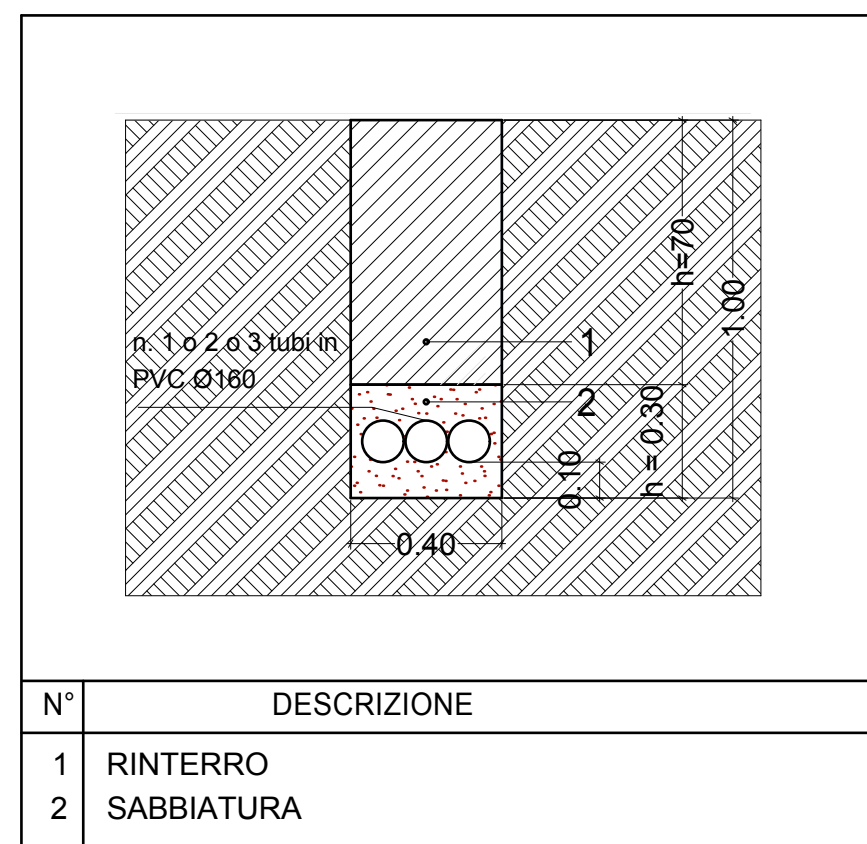

FOTOGRAFIA AEREA
scala 1:1000

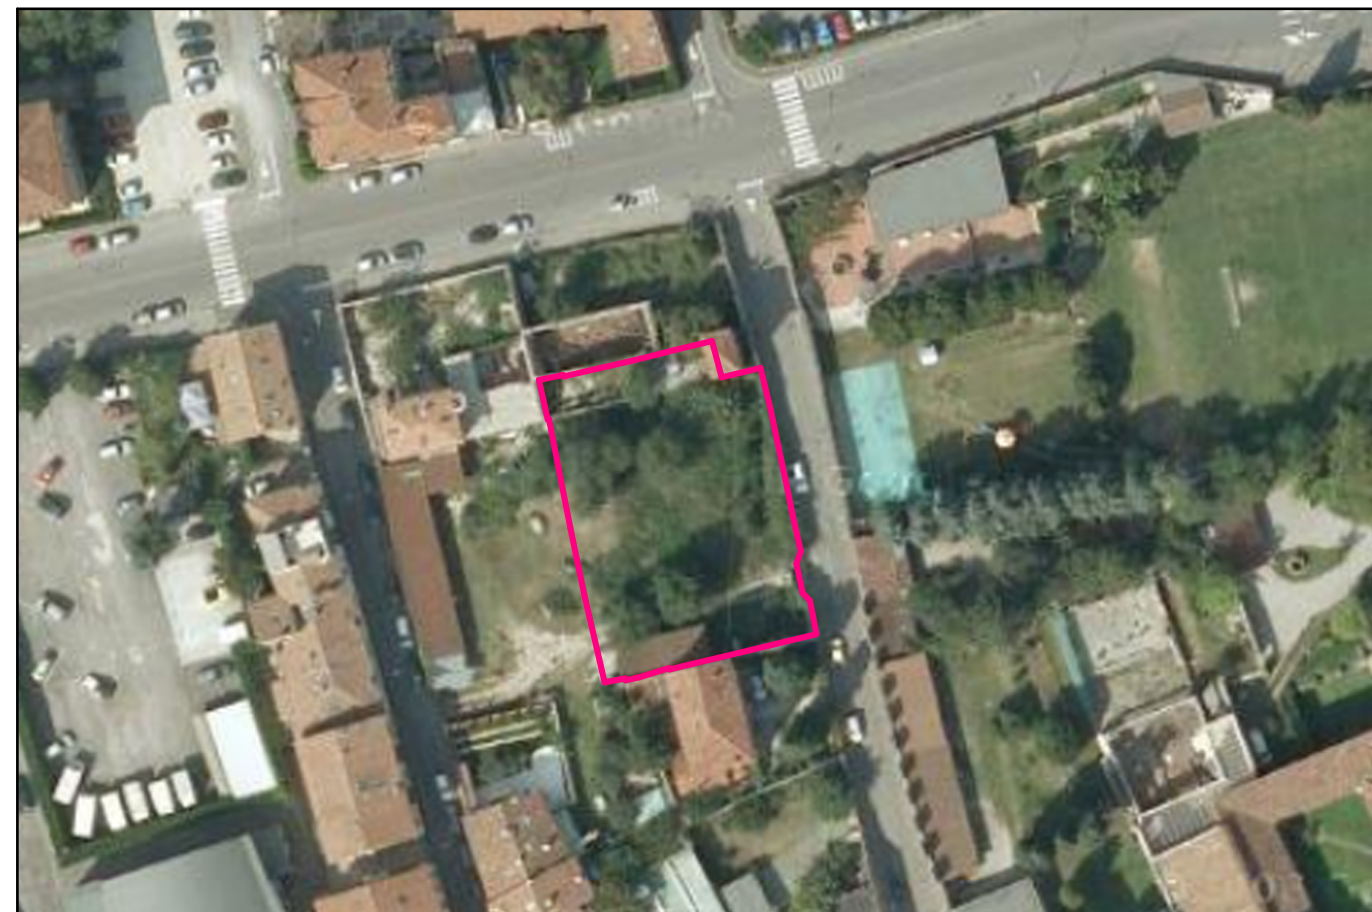

CARTA TECNICA REGIONALE
scala 1:1000

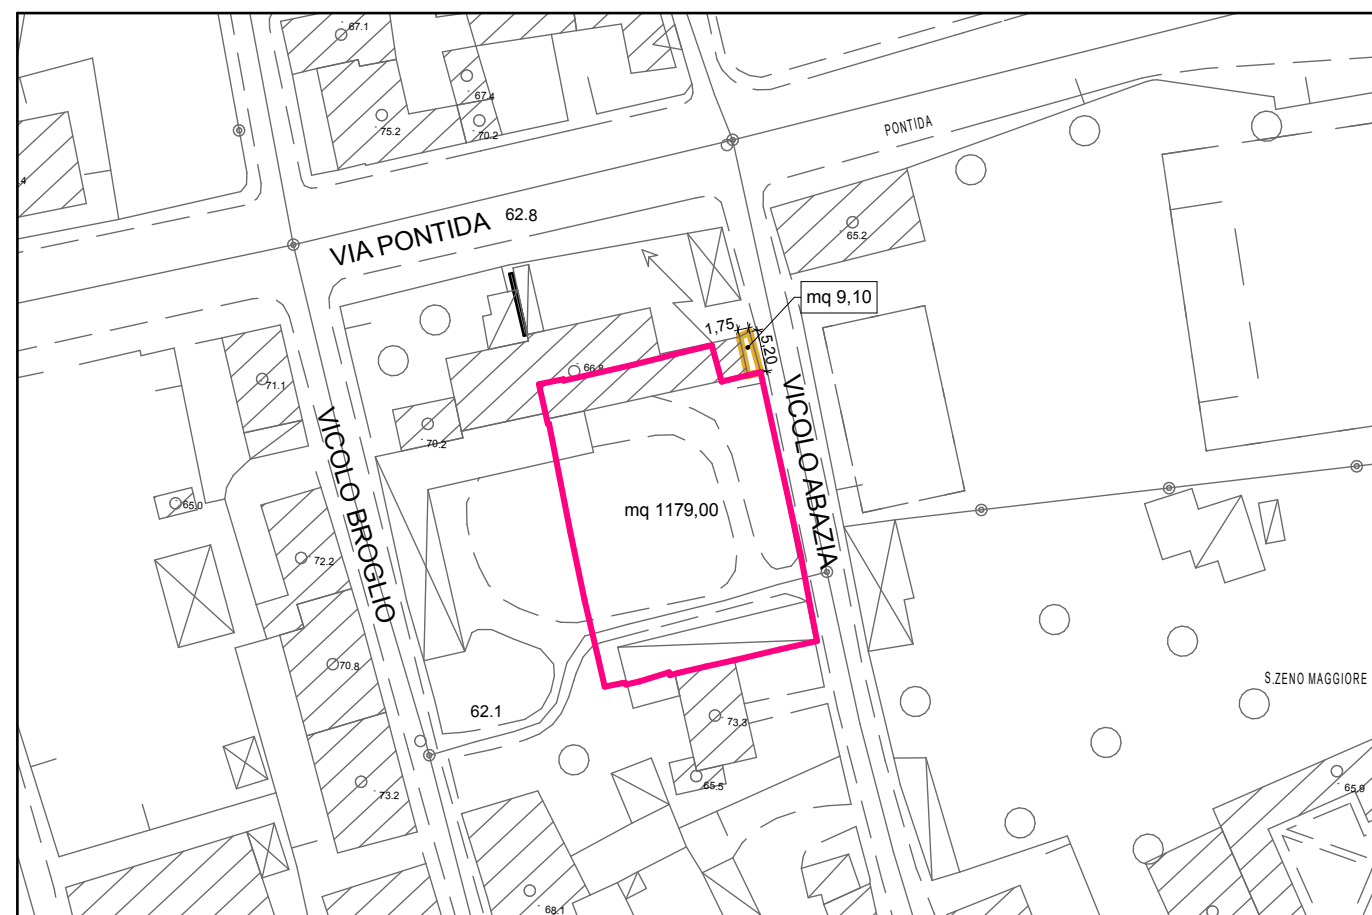

Comune di Verona		Provincia di Verona		TAVOLA 9.4 REV
PIANO URBANISTICO ATTUATIVO "NUOVO EDIFICIO RESIDENZIALE IN VICOLO ABAZIA" Scheda norma 612 ATO 01 del Piano degli Interventi di Verona				SERIE:
				DATA: Febbraio 2014
DISEGNO Rete Elettrica				AGGIORNAMENTO: Ottobre 2014
SCALA: 1:200 1:20				
COMMITTENTE ING. GIORGIO BALZARRO Rue D'Oultremont, 9 B1040, Bruxelles, Belgio		PROGETTISTA E D.L. arch. LEONARDO CLEMENTI		
dott. LEONARDO CLEMENTI architetto dott. MANFREDO OCCHIONERO architetto STUDIO DI PROGETTAZIONE / 37129 Verona / via S. Maria Rocca Maggiore, 22 / Ph 045-8001541/ Fax 045-8011816 / e-mail: clemarc@tin.it				