






PARTICOLARI CORPO ILLUMINANTE PERCORSO PEDONALE

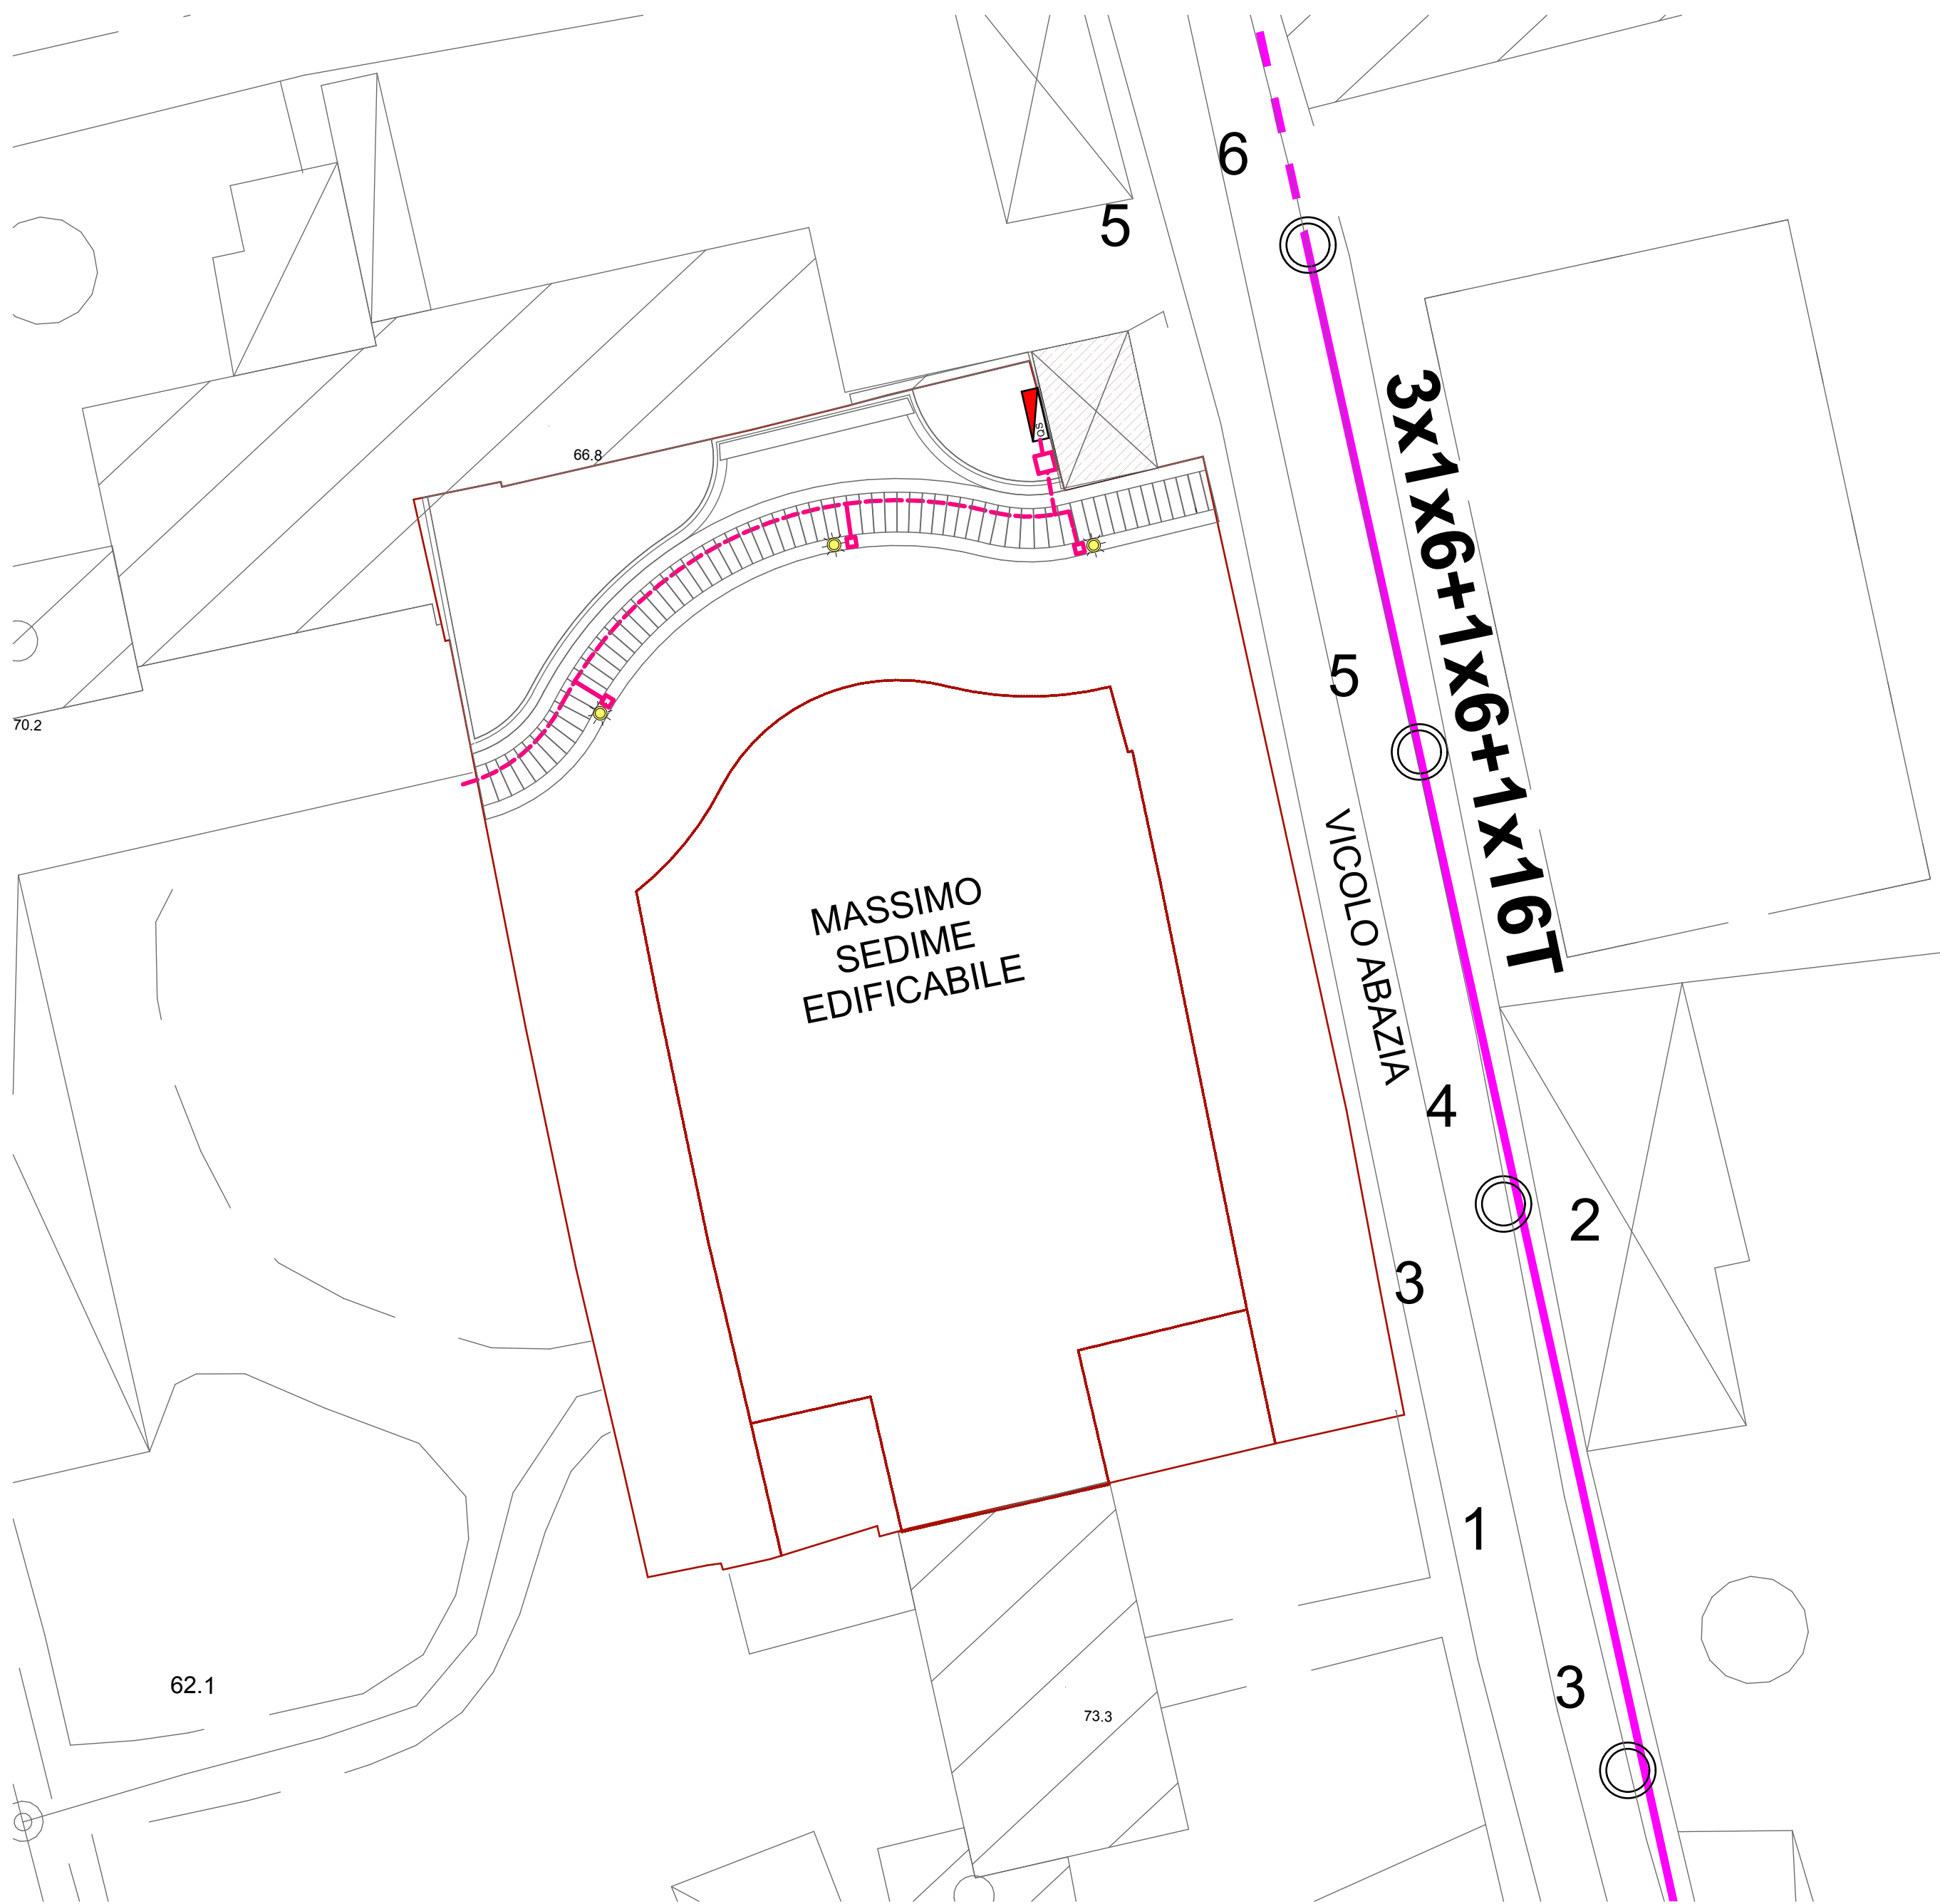

- Linea illuminazione di esistente, cavo 3x1x6+1X6+1x16T
- Linea illuminazione di progetto, in canalizzazione PVC DN 110 conforme norme CEI EN 50086-2-4, cavo FG7R 4x1x16 + 1x16 rispondenti alle norme CEI 20-13 e 20-22.
- Pozzetti IP di progetto: prolunghe prefabbricate in cls luce 40x40x50 con prolunga in cls da 10 cm + chiusino in ghisa
- Punto luce di progetto: palo conico in acciaio zincato da 4 m f.t. corpo illuminante FIVEP Mod. KALOS TP 4CH 01KA2B0008CHM3 10 Led 4000K di potenza pari a 24 W
- Quadro di controllo per nuova linea illuminazione pubblica

PARTICOLARE ALLOGGIAMENTO PER CAVIDOTTO - scala 1:20

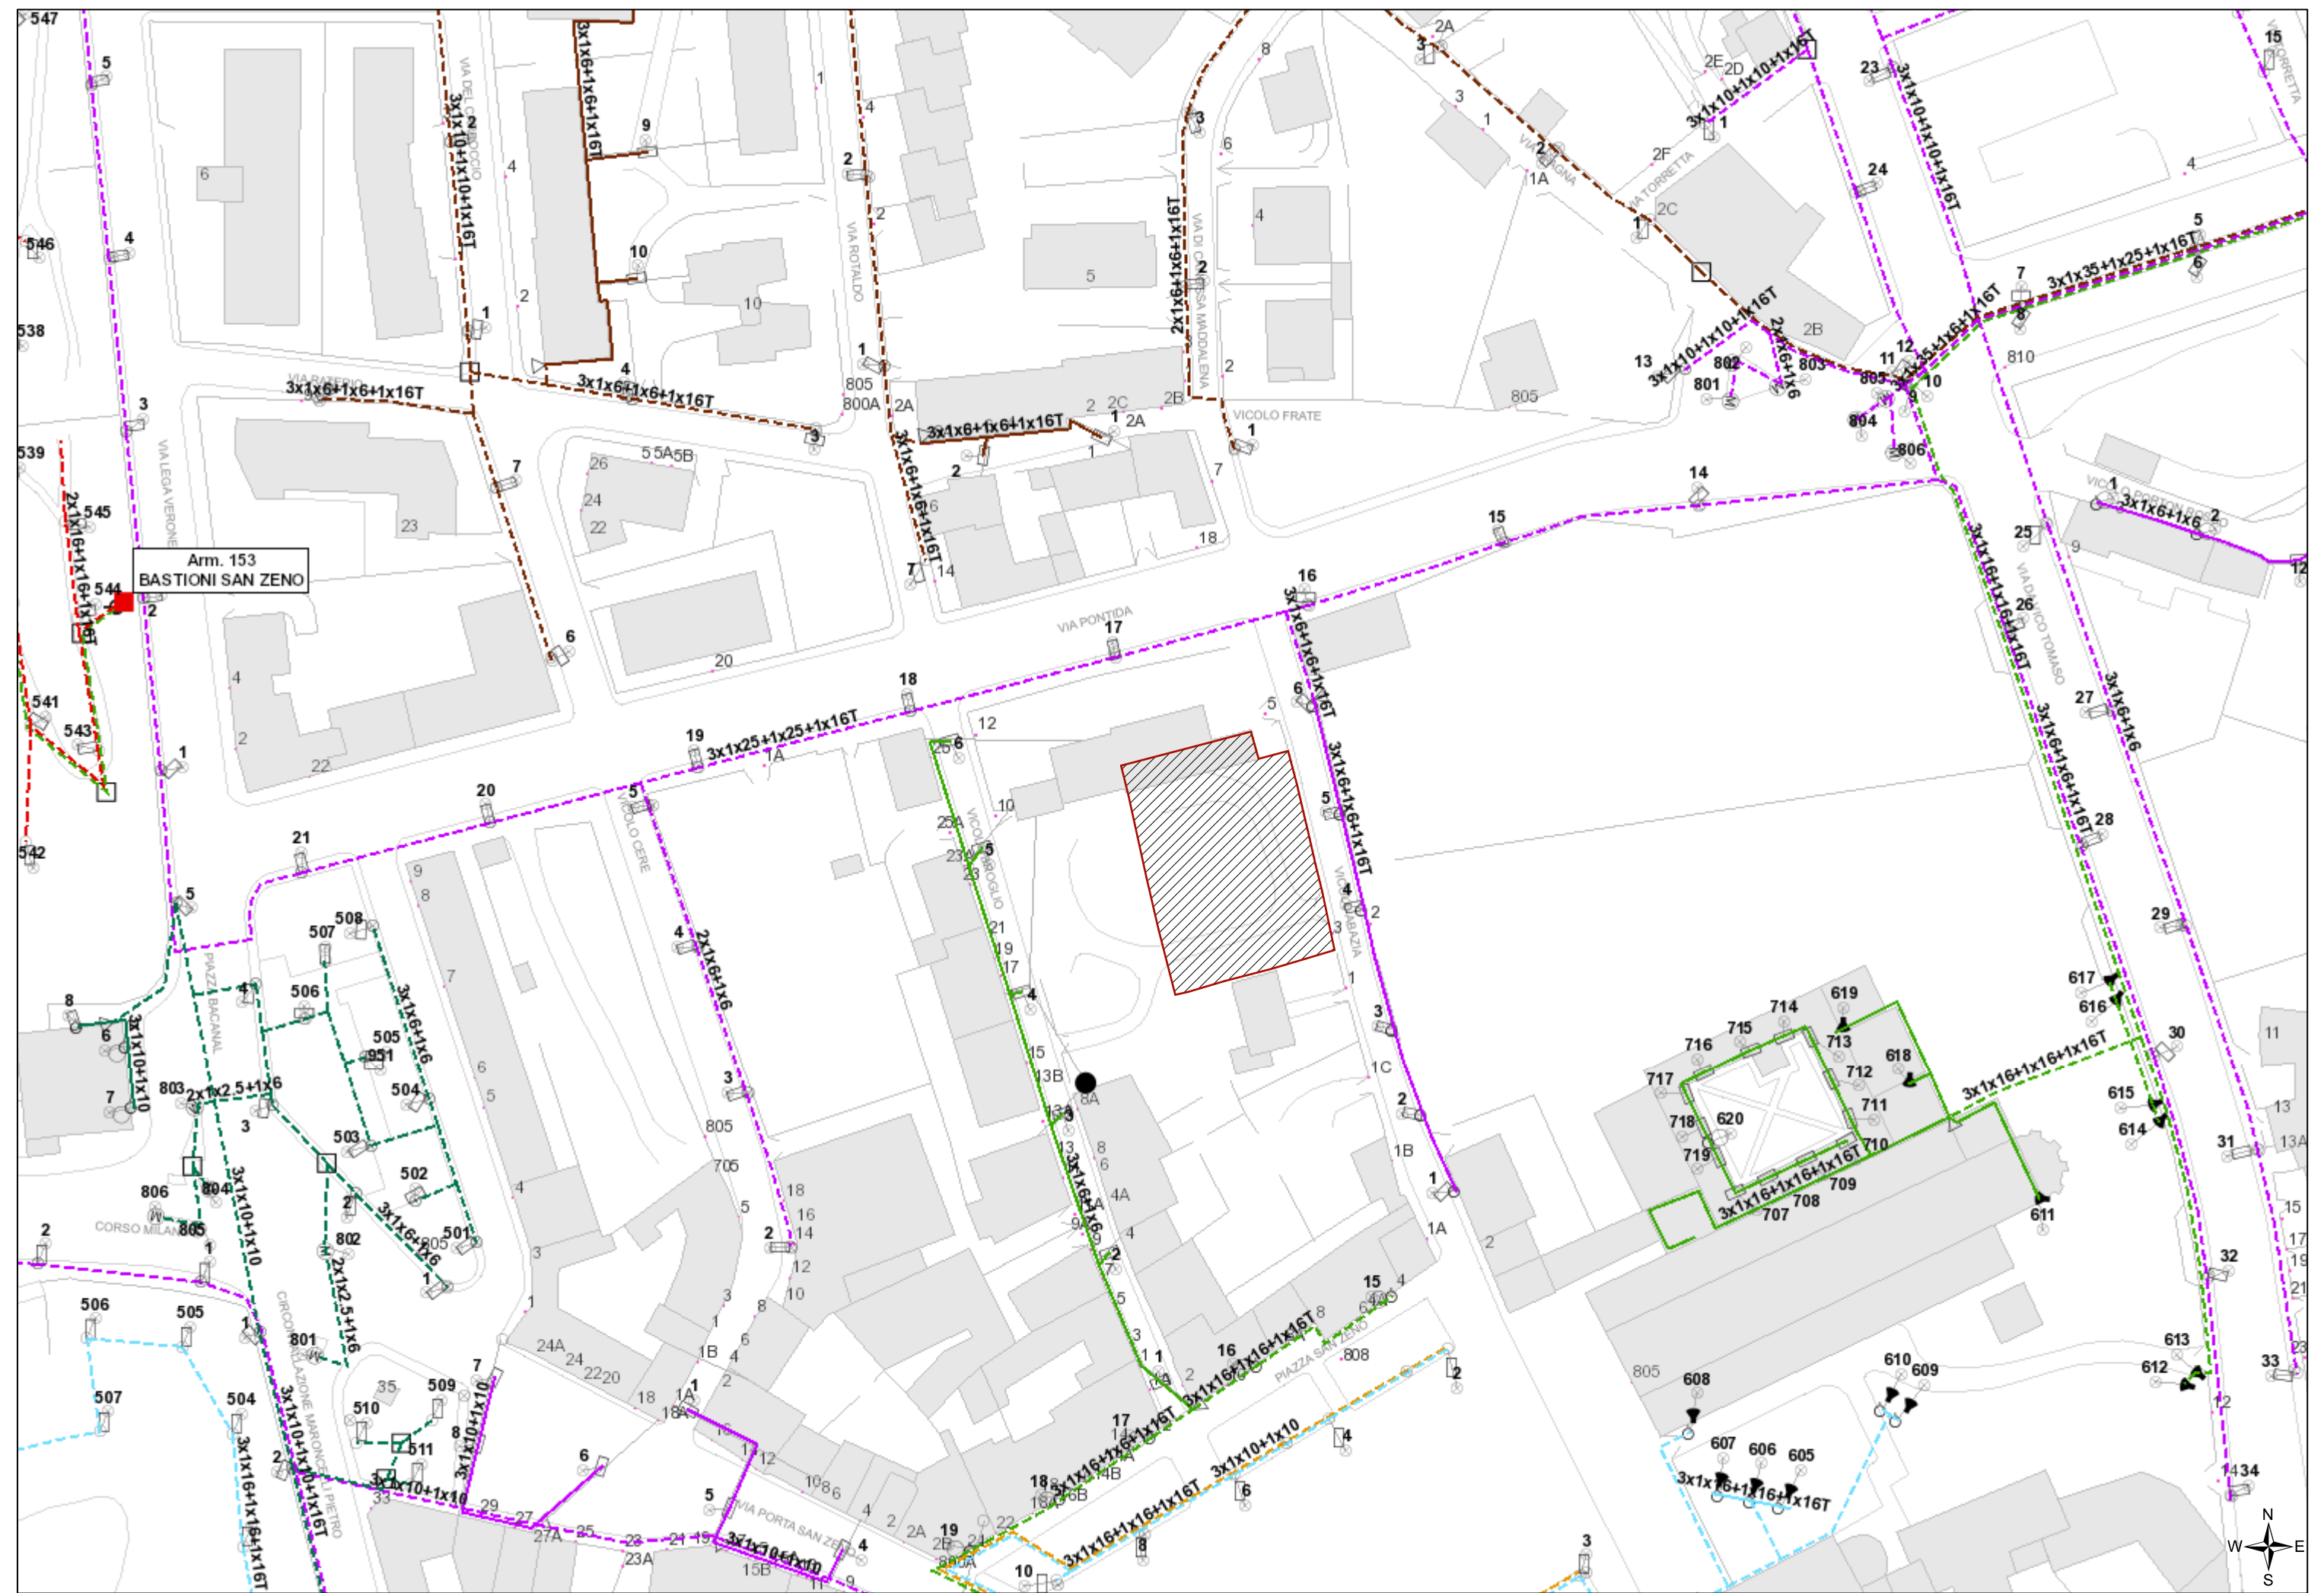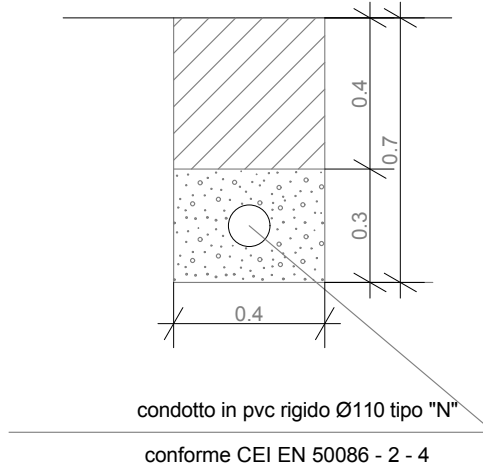

AGSM Verona Spa - Sistema Informativo Territoriale


Data Stampa: 07/11/2013

A3 Oriz. - Scala 1:1.000

FOTOGRAFIA AEREA
scala 1:1000



CARTA TECNICA REGIONALE
scala 1:1000

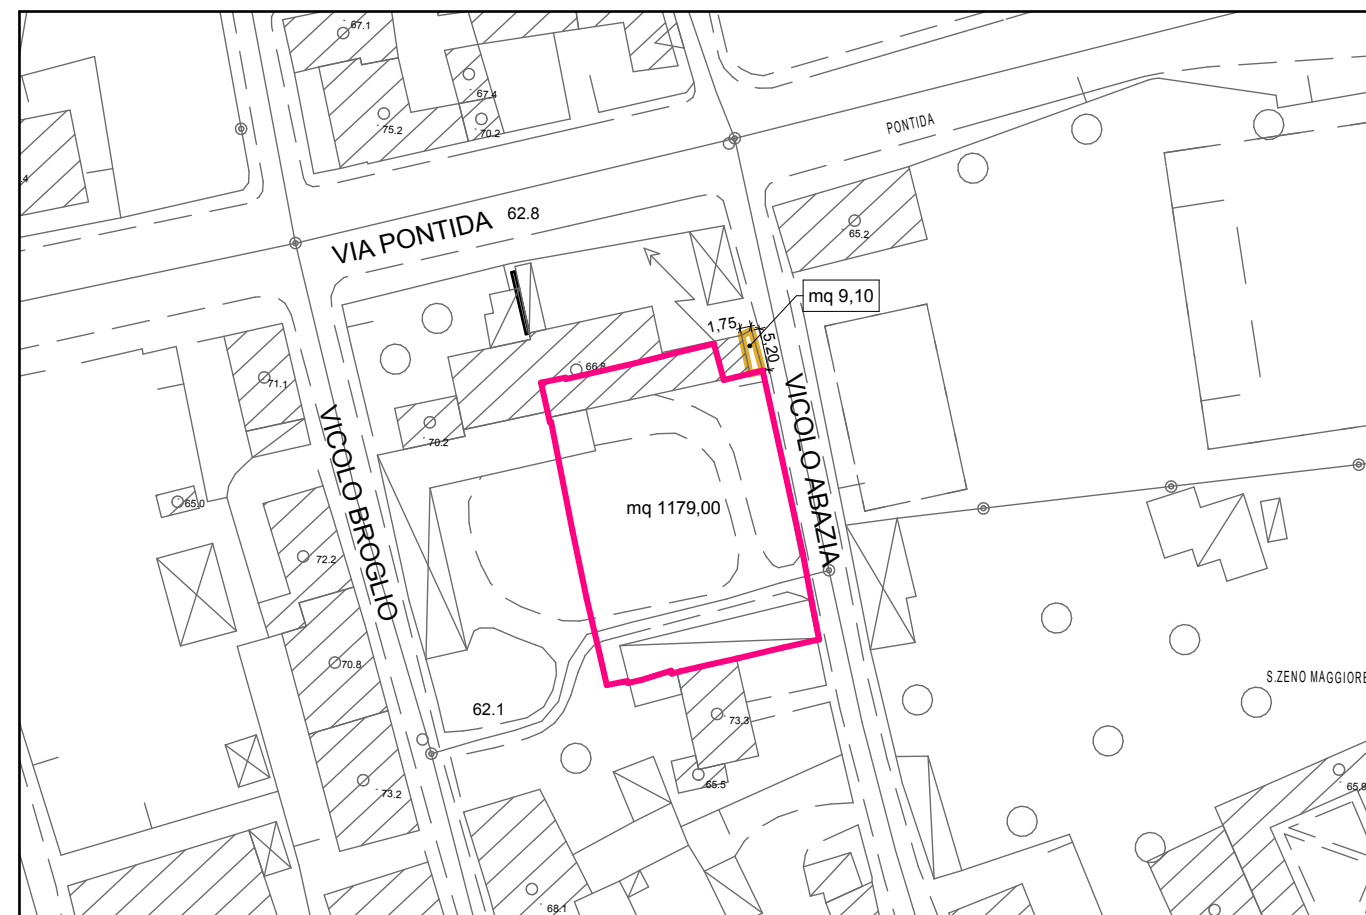

Comune di Verona

Provincia di Verona

TAVOLA
9.5
REV

PIANO URBANISTICO ATTUATIVO
"NUOVO EDIFICIO RESIDENZIALE IN VICOLO ABAZIA"
Scheda norma 612 ATO 01
del Piano degli Interventi di Verona

DISEGNO

Rete Illuminazione Pubblica
per percorso pedonale e verde pubblico

SERIE:

DATA:

Febbraio 2014

AGGIORNAMENTO:

Ottobre 2014

SCALA:

1:200

1:20

COMMITTENTE

ING. GIORGIO BALZARRO
Rue D'Oultremont, 9
B1040, Bruxelles, Belgio

PROGETTISTA E D.L.

arch. LEONARDO CLEMENTI

Giorgio Balzarro

ORDINE
degli
ARCHITETTI
PARCHI E
PAGGI
CONSIGLIO
VERONA
Leonardo Clementi
n. 9.5
settore architettura
ARCHITETTO

Leonardo Clementi

dott. LEONARDO CLEMENTI
dott. MANFREDO OCCHIONERO

architetto
architetto

STUDIO DI PROGETTAZIONE / 37129 Verona / via S. Maria Rocca Maggiore, 22 / Ph 045-8001541/ Fax 045-8011816 / e-mail: clemarc@tin.it