
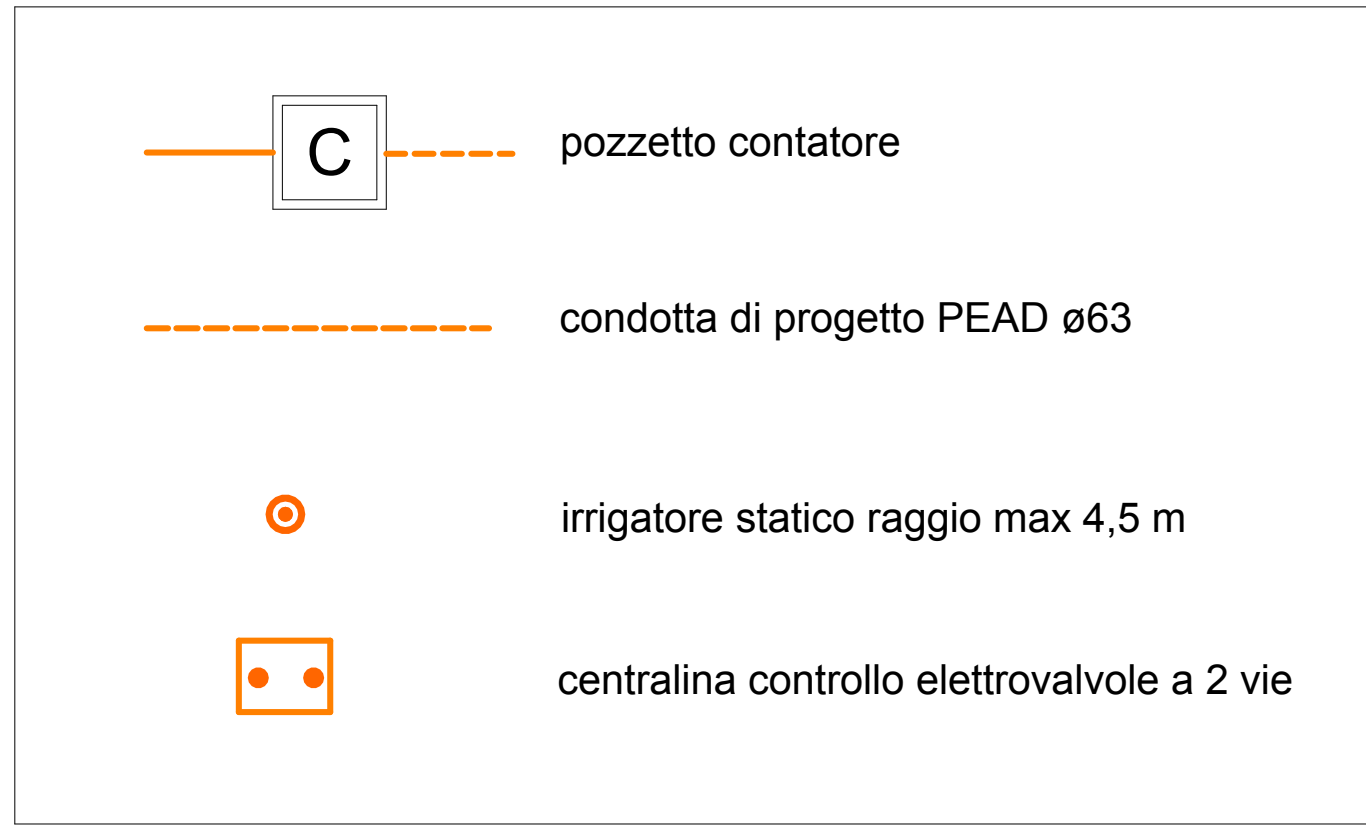


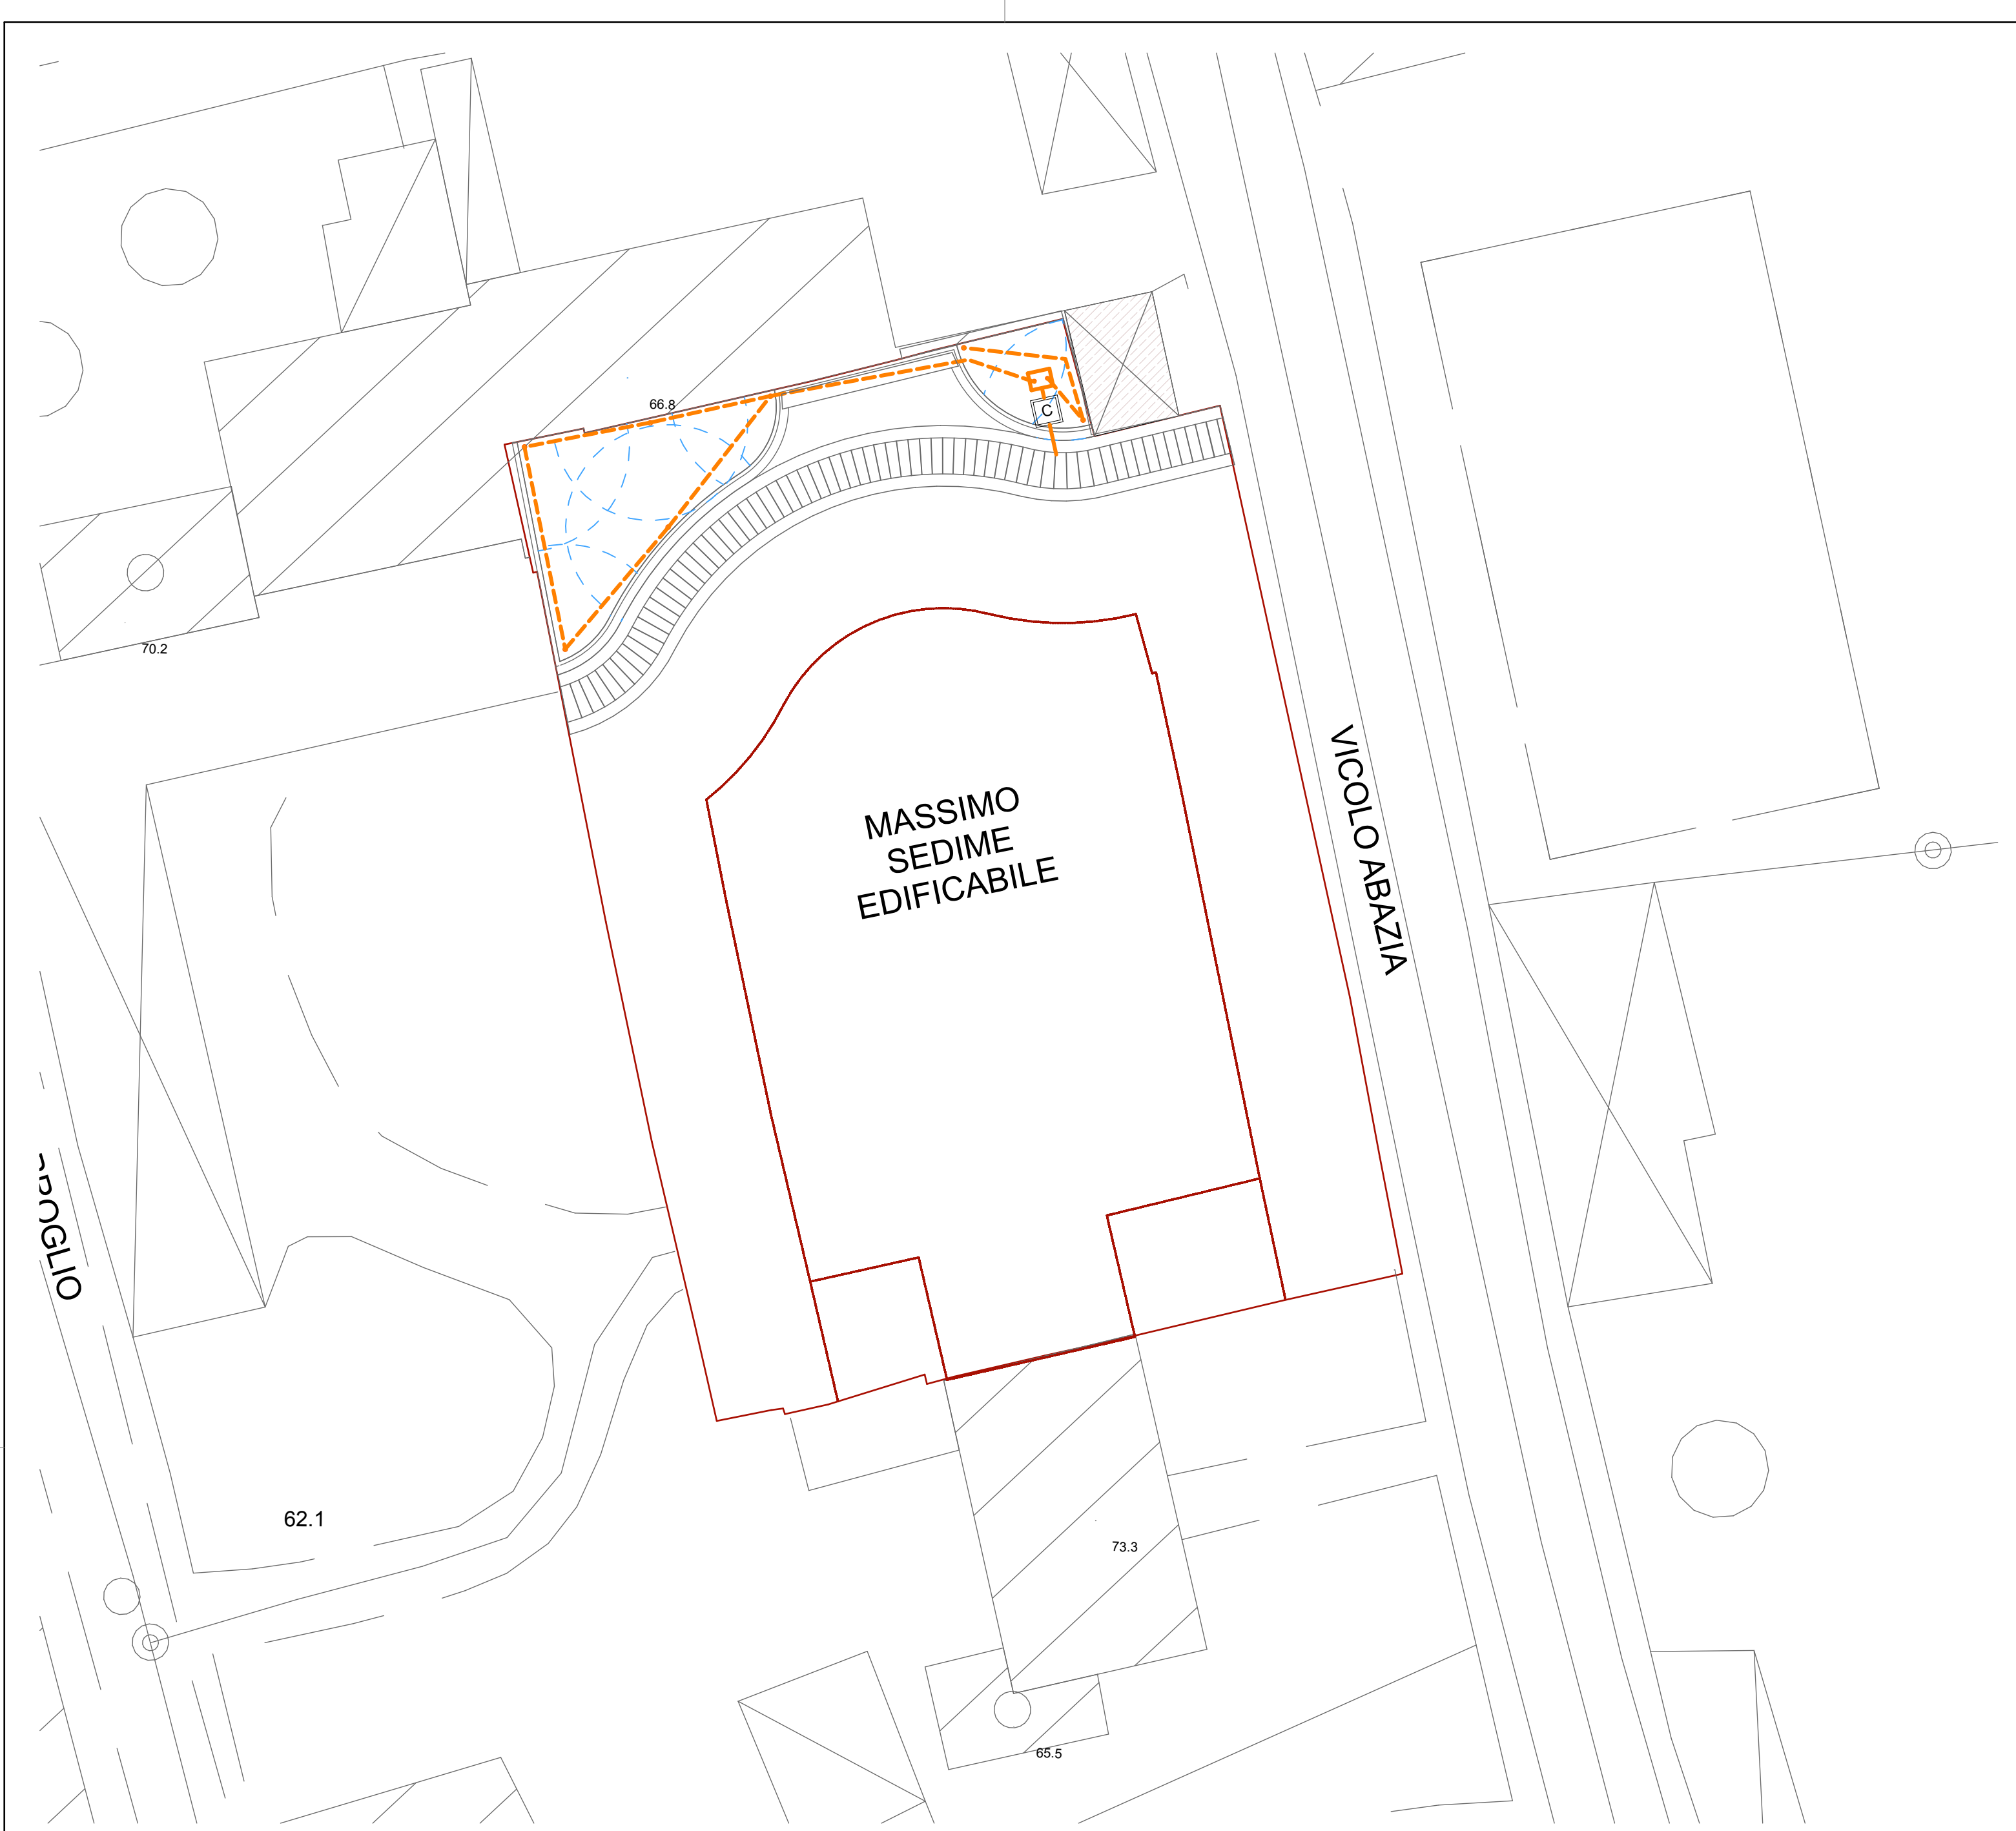

OPERE DEL VERDE

Impianto irrigazione: Irrigatori

Irrigatore idrodinamico a scomparsa

- 1 Irrigatore idrodinamico a scomparsa
- 2 Piano di Calpestio
- 3 Maschio x Gomito ad Inneso
- 4 Presa a Staffa a T Femmina
- 5 Tubo Flessibile in PE
- 6 Linea Secondaria in PE

Irrigatore statico

- 1 Irrigatore Statico a Scomparsa
- 2 Piano di Calpestio
- 3 Maschio x Gomito ad Inneso
- 4 Maschio x Gomito ad Inneso
- 5 Presa a Staffa a T Femmina
- 6 Tubo Flessibile in PE
- 7 Linea Secondaria in PE

CARATTERISTICHE TECNICHE	RIFERIMENTO PREZZARIO COMUNE DI VERONA
NORME TECNICHE PER OPERE STRADALI DEL COMUNE DI VERONA (NORME PER L'ESECUZIONE, MANUTENZIONE E VALUTAZIONE DEI LAVORI)	60.7.100 Tubo polietilene 60.7.110 Tubo ala gocciolante 60.7.140 Irrigatori statici a raggio variabile 60.7.150 Irrigatori idrodinamici a settore regolabile 60.7.210 Sensore pioggia
NORME PER LA GESTIONE, LA SALVAGUARDIA E L'INCREMENTO DEI GIARDINI E DEL PATRIMONIO VERDE PUBBLICO	

OPERE DEL VERDE

Impianto Irrigazione: Pozzetto elettrovalvole

REGOLATORE DI PRESSIONE

CAVO CONDUTTORE AL SENSORE PIOGGIA

ELETTROVALVOLA PER SISTEMA A BATTERIA

UNITA DI CONTROLLO T BOS A BATTERIA

CONNETTORI STAGNI

GRIGLIA PER POZZETTO


VALVOLA MANUALE

CARATTERISTICHE TECNICHE	RIFERIMENTO PREZZARIO COMUNE DI VERONA
NORME TECNICHE PER OPERE STRADALI DEL COMUNE DI VERONA (NORME PER L'ESECUZIONE, MANUTENZIONE E VALUTAZIONE DEI LAVORI)	60.7.100 Tubo polietilene 60.7.130 Pozzetti per elettrovalvole 60.7.170 Elettrovalvole per sistemi a batteria 60.7.190 Programmatore per sistemi a batteria 60.7.220 Riduttore di pressione per acqua 60.7.230 Valvola a sfera in ottone con maniglia (ne servono due, una per l'entrata e una per scaricare l'impianto)
NORME PER LA GESTIONE, LA SALVAGUARDIA E L'INCREMENTO DEI GIARDINI E DEL PATRIMONIO VERDE PUBBLICO	

FOTOGRAFIA AEREA
scala 1:1000



CARTA TECNICA REGIONALE
scala 1:1000

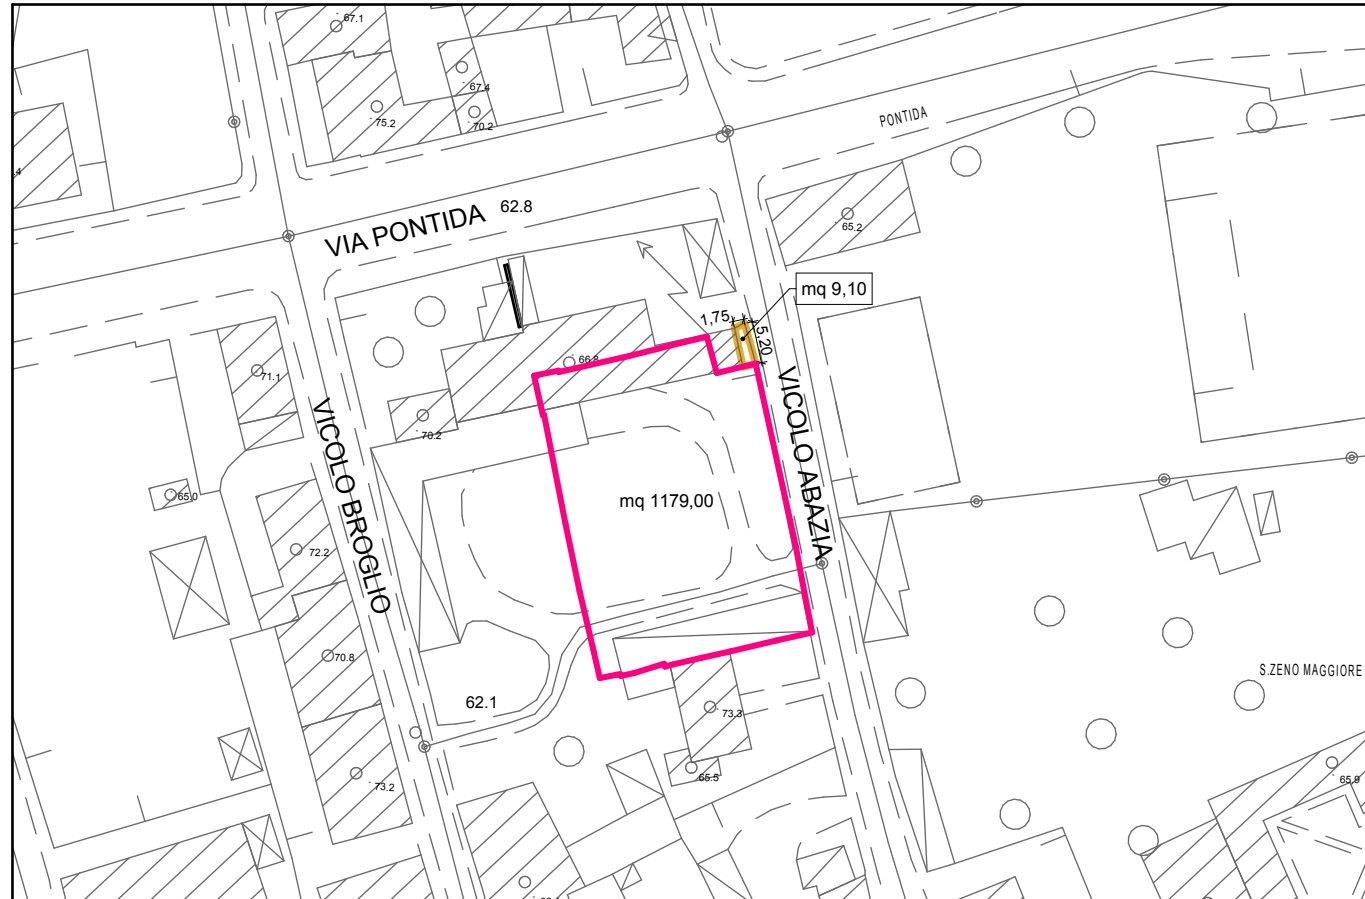

Comune di Verona	Provincia di Verona	TAVOLA: 9.8 REV
PIANO URBANISTICO ATTUATIVO "NUOVO EDIFICIO RESIDENZIALE IN VICOLO ABAZIA" Scheda norma 612 ATO 01 del Piano degli Interventi di Verona		SERIE:
DISEGNO		DATA: Febbraio 2014
Rete Irrigazione per verde pubblico		AGGIORNAMENTO: Ottobre 2014
SCALA: 1:200		

COMMITTENTE	PROGETTISTA E D.L.
ING. GIORGIO BALZARRO Rue D'Oultremont, 9 B1040, Bruxelles, Belgio	arch. LEONARDO CLEMENTI

dott. LEONARDO CLEMENTI architetto
dott. MANFREDO OCCHIONERO architetto

STUDIO DI PROGETTAZIONE / 37129 Verona / via S. Maria Rocca Maggiore, 22 / Ph 045-8001541/ Fax 045-8011816 / e-mail: clemarc@tin.it