

COMUNE DI VERONA

PUA - SCHEDA 615

PIANO URBANISTICO ATTIVATO PER URBANIZZAZIONE DI AREA
SITA' IN ATO 4 - VERONA - LOCALITA' PALAZZINA - VIA COPPARO

Identificativo catastale: NCT Comune di Vr - Foglio 355 - Mappele 783-1023-1024-1025-1026-1027-1028-1029-1030-1031
Identificativo catastale: NCT Comune di Vr - Foglio 355 - Mappele 783-1023-1024-1025-1026-1027-1028-1029-1030-1031
Soggetto Attuatore :
Sig. Bressan Tommaso - Via Contarina n.5
C.F. BNTM333407L781T
Sig.ra Benedetti Daniela - Via Contarina n.5
C.F. BNDNL39B4L949W


Progettista :
Arch. Paolo Ghiselli
Lungoteghe Panvinio - 17 - Verona
Tel. 045 - 590050
e-mail : studio@architectoniciella.it
Iscrizione Ordine Architetti P.P.C. di Verona : N° 499

Collaboratore :
Arch. Lucia Gianina

Titolo tavola : Planimetria rete acque meteoriche
Data : luglio 2014
Scala : 1:300
Numero tavola : 09 d

LEGENDA

- Ambito PUA - ST mq 16.007
- Perimetrazione lotti privati
- VM - Verde di mitigazione con valenza ecologica
- Parcheggi pubblici - P2
- Parco pubblico
- Accessi carrabili alle proprietà private
- Accesso pedonale al Parco Pubbico
- Accesso pedonale e carrabile al Parco Pubbico
- Illuminazione pubblica esistente
- Illuminazione pubblica di progetto - parco
- Recinzione a maglia sciolta h 2.0 mt
- Recinzione a maglia sciolta h 1.5 mt
- Recinzione a maglia sciolta h 1.5 mt montata su muretto
- Edifici esistenti
- Viabilità esistente
- Fascia di rispetto PAQE n 60
- Fascia di rispetto ANAS m 20
- Area di galleggiamento
- Sagome possibili edifici sui lotti non vincolanti
- Pavimentazione drenante e no
- Illuminazione pubblica di progetto - via copparo
- Alberi esistenti - essenze specificate nello stato attuale
- Alberi di progetto - vedi NTA

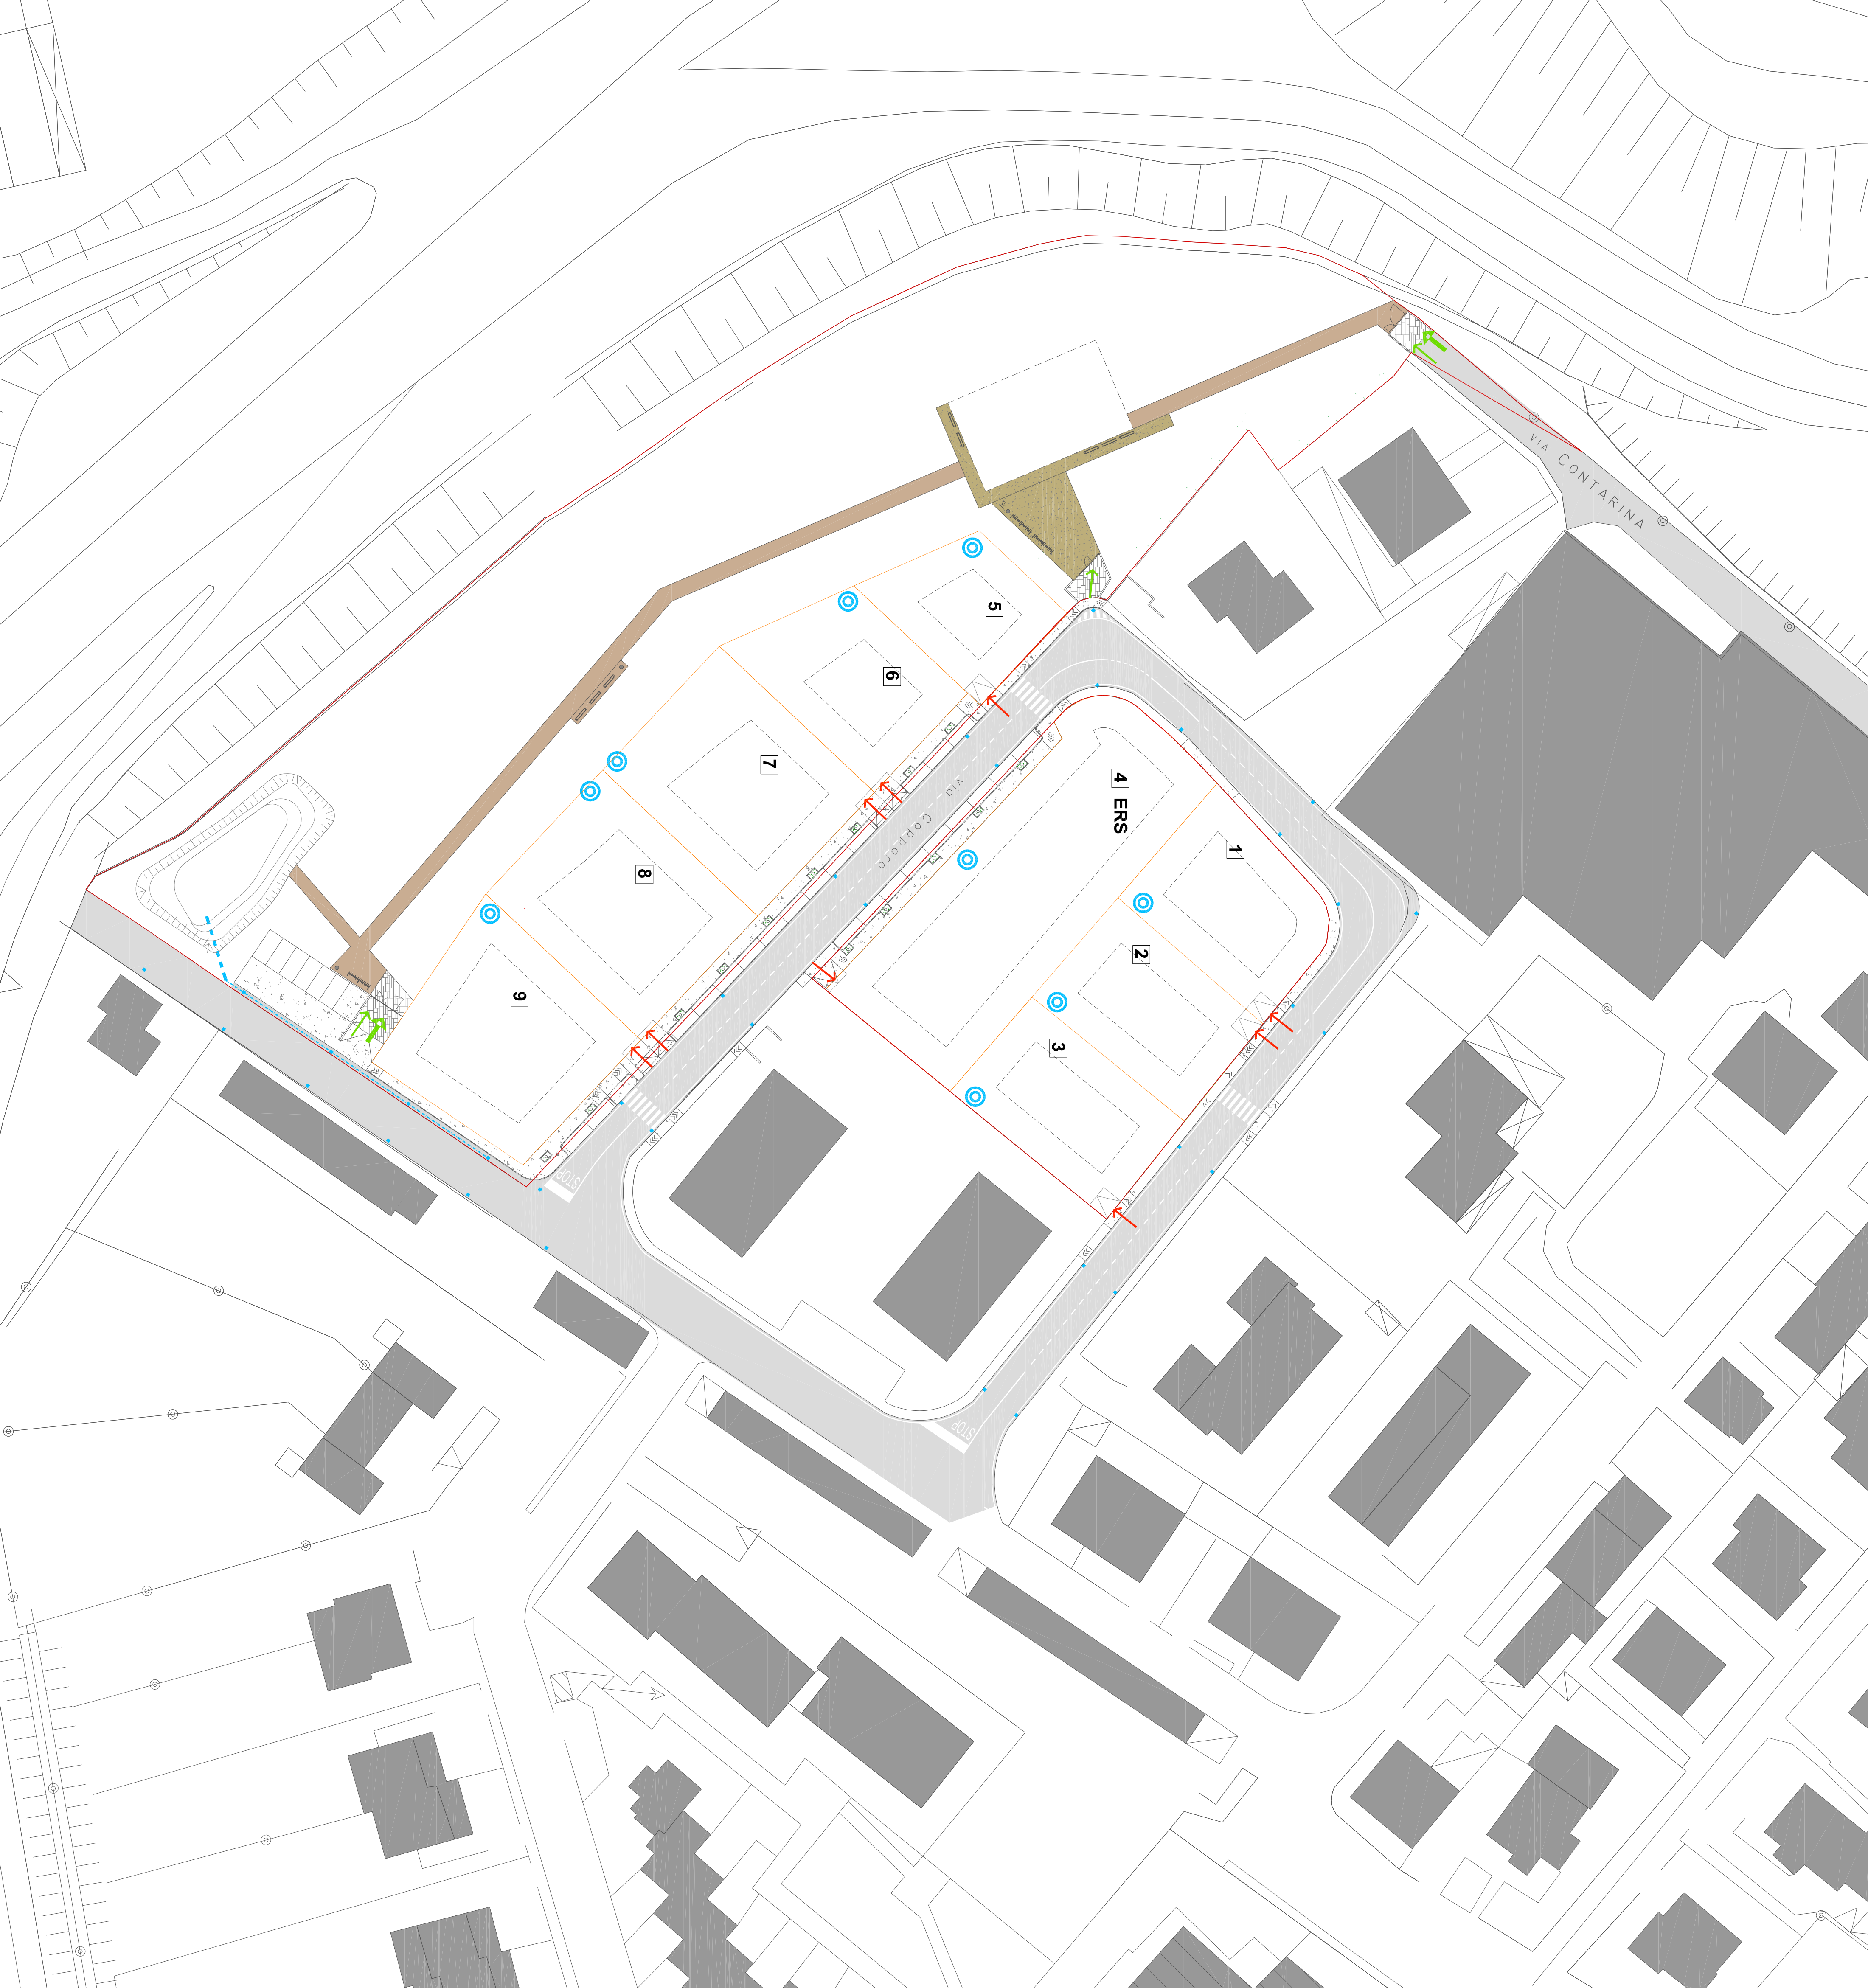

LEGENDA

- CAOTIE CON POZZETTI ESISTENTI A DISPERSIONE
- NUOVO TRATTO CAOTIE CON POZZETTI - PVC DA 200 mm
- TUBAZIONE INTERVITA PER COLLEGAMENTO ULTIMO TRATTO CAOTIE LATO STRADA CON INVASO DI LAMINAZIONE - PVC DA 315 mm
- CISTERNE RACCOLTA ACQUA PIOVANA IN AMBITO PRIVATO DONTI DI TROPPO PIENO A DISPERSIONE

SEZIONE DD' - INVASO DI LAMINAZIONE
scala 1:100

