


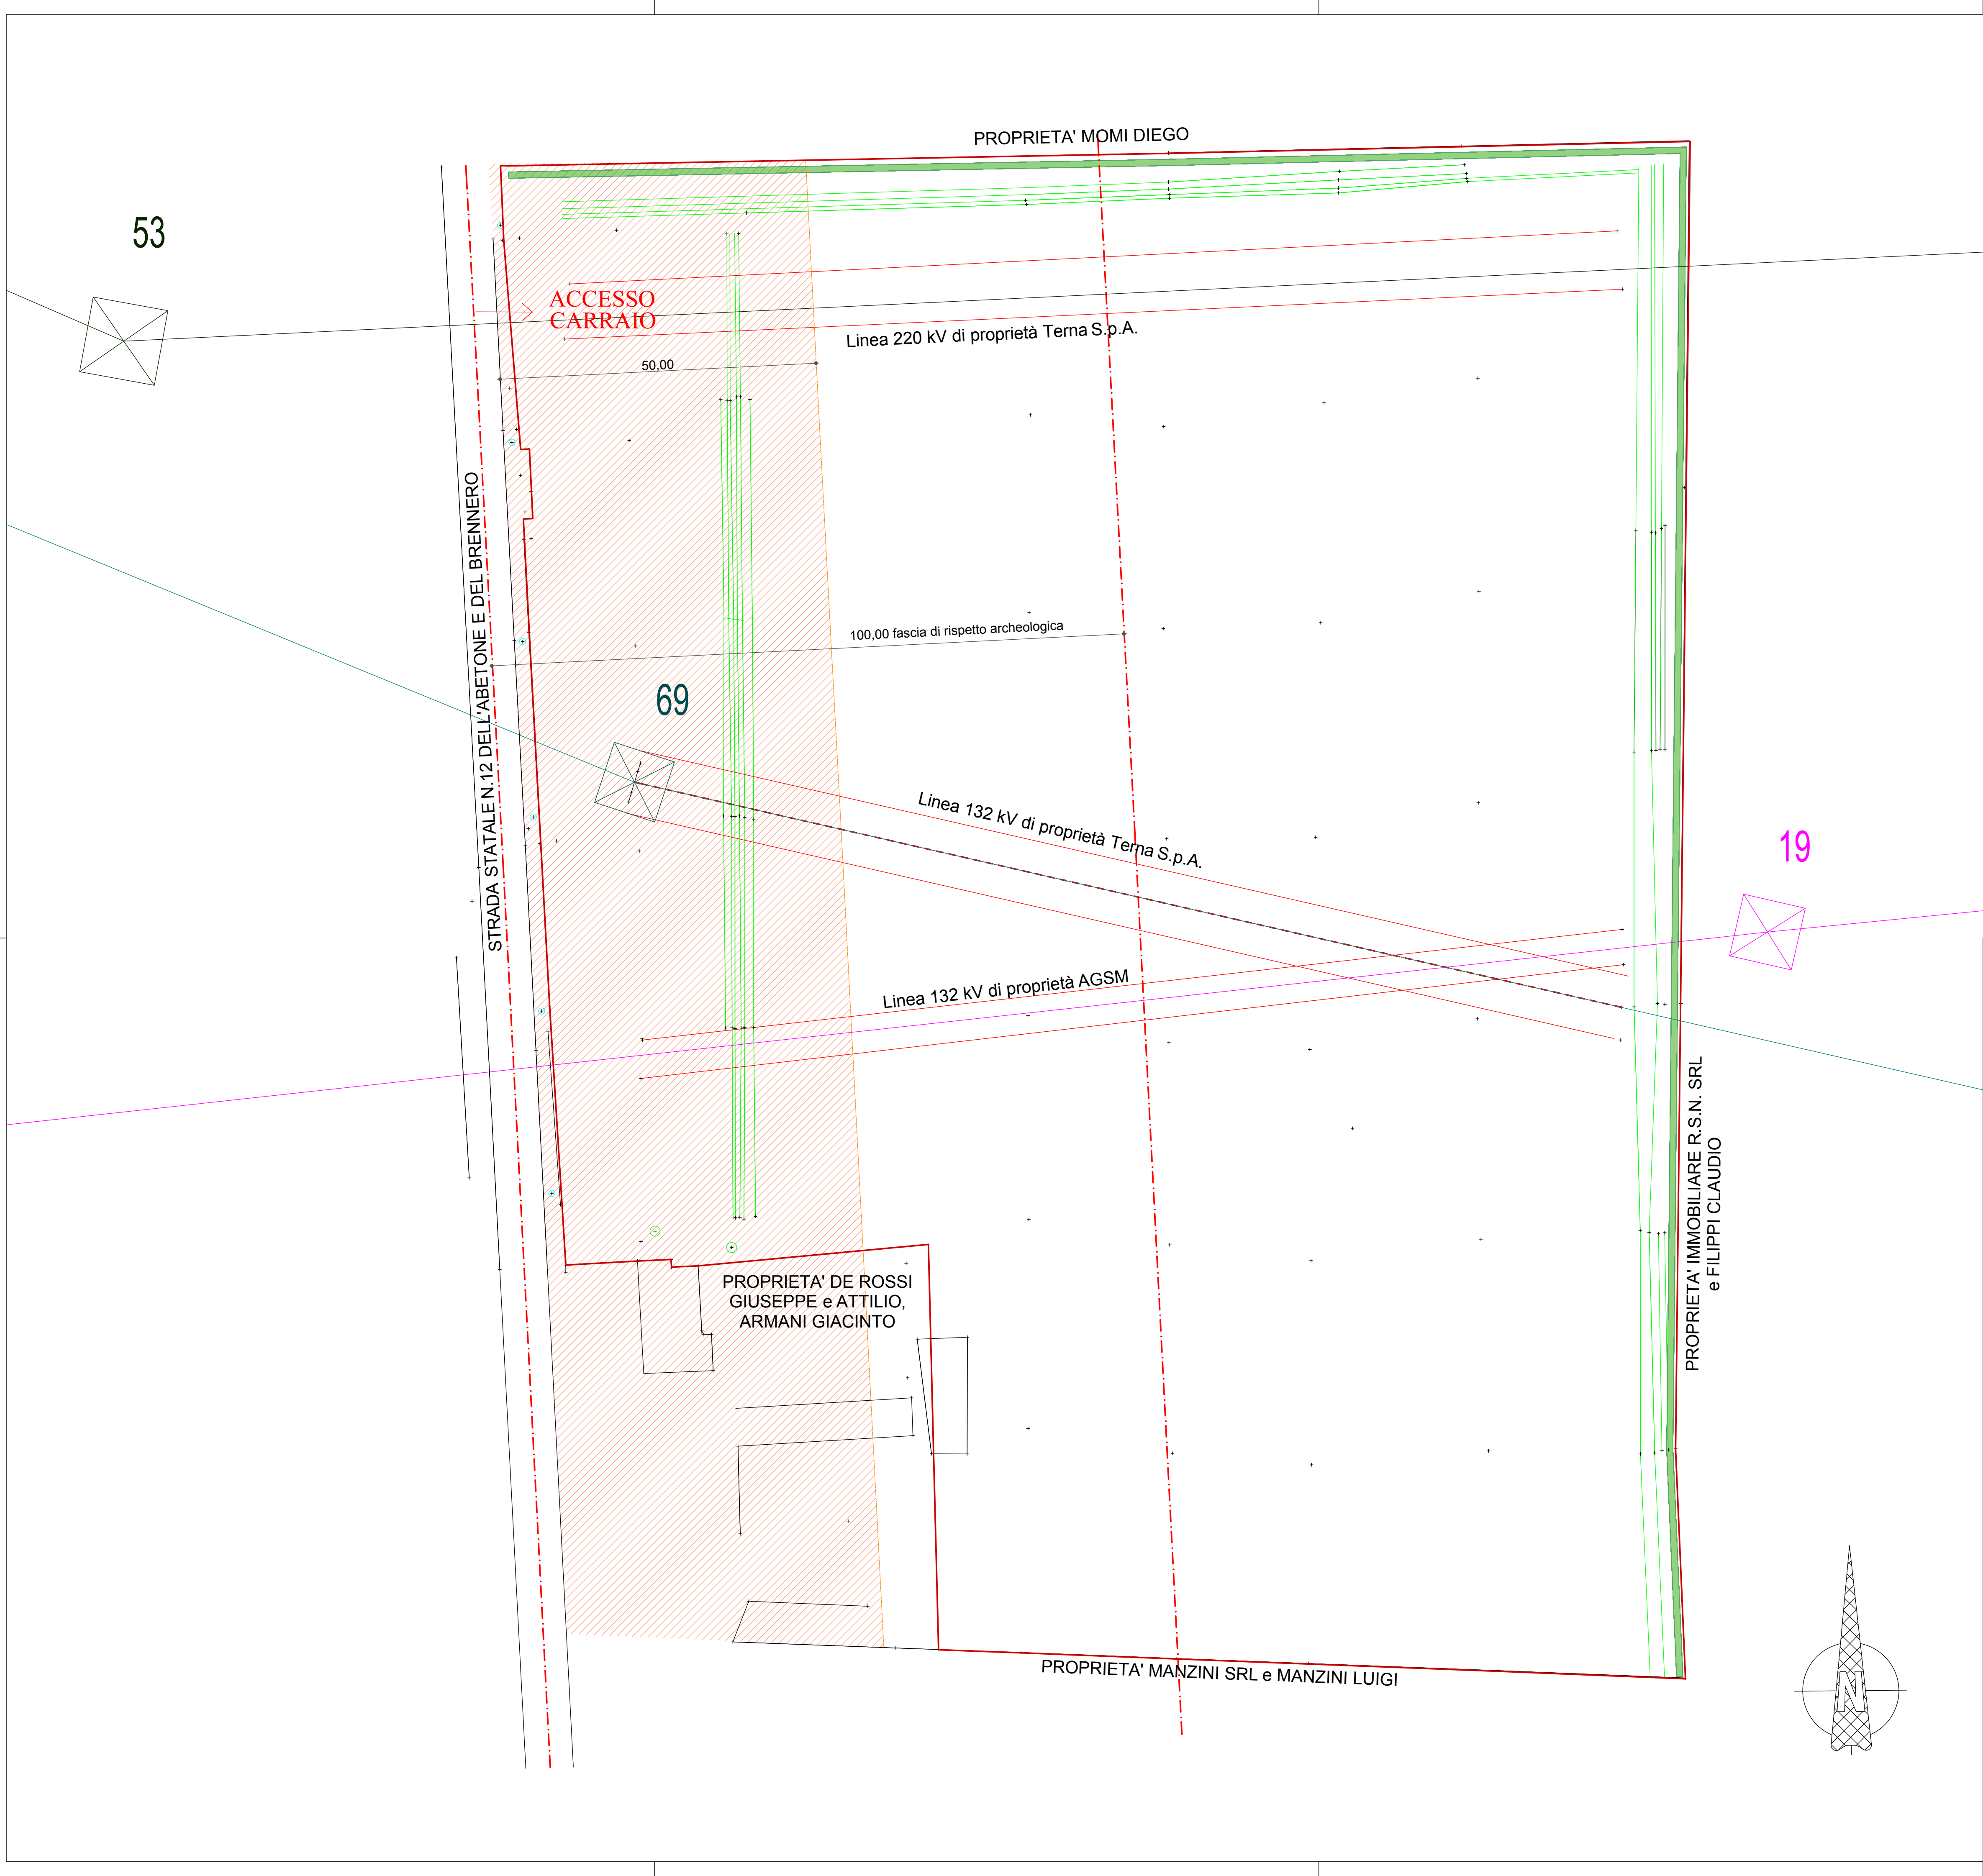

- fascia rispetto stradale
- elettrodotti
- canalina consortile e scolina
- art 58 comma 7 lettera E delle NTO reticolo di siepi e filari alberati
- illuminazione pubblica
- Strada Romana art 37 e 57 NTO PI con fascia di rispetto mt 100,00

COMUNE DI VERONA

Provincia di Verona

Oggetto
**PIANO URBANISTICO ATTUATIVO
E PROGETTO DEFINITIVO-ESECUTIVO
"CAMPEGGIO DI TRANSITO CA' DI DAVID"**
Scheda norma 65 ATO 10 del Piano degli Interventi di Verona

Tavola
**2
rev.**

Titolo tavola
**Rappresentazione
dei vincoli gravanti sull'area**

Gruppo di lavoro:

Arch. Lino Garbin Via della Repubblica 44 E - 37010 Affi - Tel. 335 6942441 e-mail: garbin@tecnionequipe.org	Ing. Ilario Rossi Via Nino Bixio, 9 - 37036 S. Martino B.A. - Tel. 3485223392 e-mail: ing.iliorossi@yahoo.it	Geologo dott. Franco Gandini Via San Vitale, 18a - 37028 Roverè Veronese - Tel. 336771499 e-mail: geologo_fgandini@yahoo.it
Arch. Manfredo Occhionero Via Santa Maria Rocca Maggiore, 22 - 37126 Verona - Tel. 3487768339 e-mail: m_occhionero@virgilio.it	Ing. Anna Rossi Via Nino Bixio, 9 - 37036 S. Martino B.A. - Tel. 3472963993 e-mail: ing.annarossi@gmail.com	Geom. Trevisan Daniele Geom. Valerio Ermanno Via Villa 54 Mezzane di Sotto (VR) tel. 045/6880600 Via del Bersagliere 16, 37063 Isola della Scala (VR) tel. 045/6630398

Progettista:
Arch. Lino Garbin
Via della Repubblica 44 E - 37010
Affi - Tel. 335 6942441
e-mail: garbin@tecnionequipe.org

Progettista:
Arch. Manfredo Occhionero
Via Santa Maria Rocca Maggiore, 22 - 37126
Verona - Tel. 3487768339
e-mail: m_occhionero@virgilio.it

Committente
Immobiliare Brennero S.a.s.
val Monte Grappa, 44
37050 Povegliano Verona

Data	Marzo 2013	Rev. 3	19/09/2013	Rep. Clienti	A/2013	Scala	1:500
------	------------	--------	------------	--------------	--------	-------	-------

Al sensi e per gli effetti degli artt. 9 e 99 della Legge 633 del 22 aprile 1947 e successive modifiche e integrazioni, ci riserviamo la proprietà intellettuale e materiale di questo elaborato e facciamo espresso divieto a chiunque di renderlo noto a terzi o di riprodurlo anche in parte, senza la nostra preventiva autorizzazione scritta.