


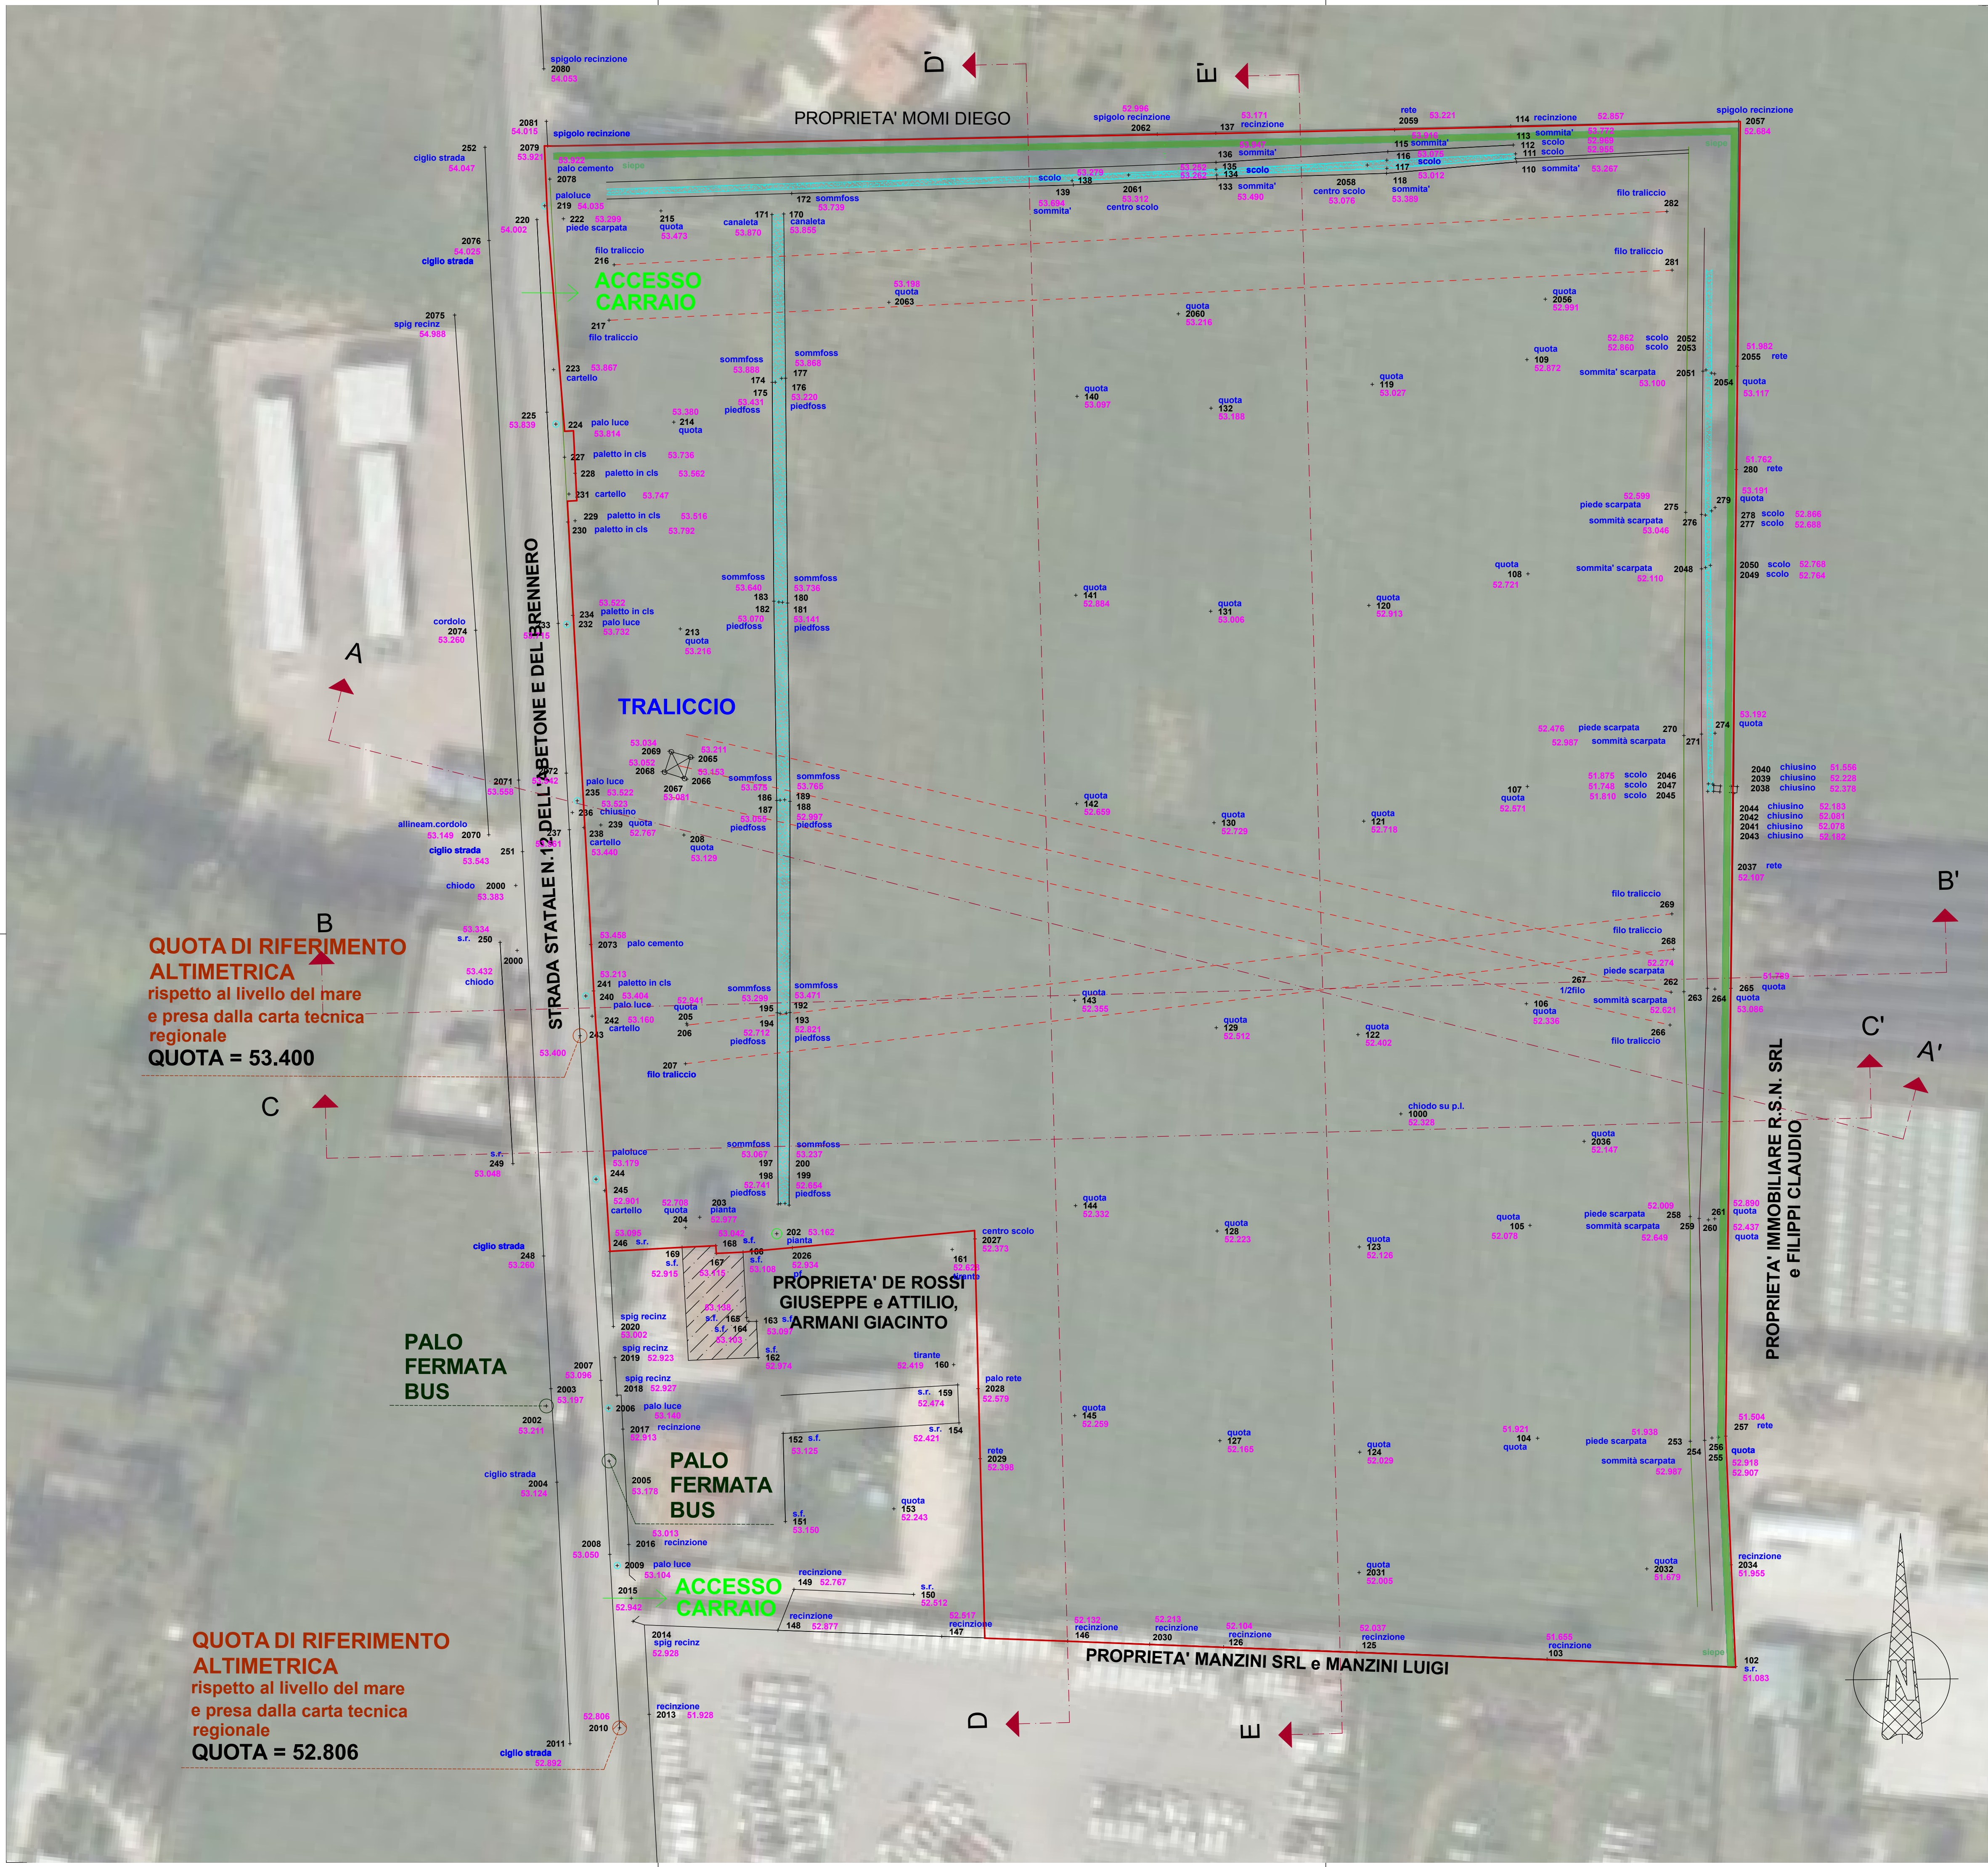

**QUOTA DI RIFERIMENTO
ALTIMETRICA**
rispetto al livello del mare
e presa dalla carta tecnica
regionale
QUOTA = 53.400

**PALO
FERMATA
BUS**

**QUOTA DI RIFERIMENTO
ALTIMETRICA**
rispetto al livello del mare
e presa dalla carta tecnica
regionale
QUOTA = 52.806

COMUNE DI VERONA

Provincia di Verona

Oggetto
**PIANO URBANISTICO ATTUATIVO
E PROGETTO DEFINITIVO-ESECUTIVO
"CAMPEGGIO DI TRANSITO CA' DI DAVID"**
Scheda norma 65 ATO 10 del Piano degli Interventi di Verona

Tavola
**4.1
rev.**

Titolo tavola
Cartografia dello stato di fatto estesa anche all'intorno dell'ambito di intervento (da rilievo topografico) riportante:
confini di proprietà e nomi confinanti
costruzioni e manufatti esistenti adeguatamente quotati;
rilievo del verde esistente con indicazione delle essenze arboree
viabilità con relativa toponomastica
quote planimetriche ed altimetriche (riferite alla quota s.l.m.m.)

Gruppo di lavoro:

Arch. Lino Garbin Via della Repubblica 44 E - 37036 Aff - Tel. 335 6942441 e-mail: garbin@tecnicequipe.org	Ing. Ilario Rossi Via Nino Bixio, 9 - 37036 S. Martino B.A. - Tel. 3485223392 e-mail: ing.ilarirossi@yahoo.it	Geologo dott. Franco Gandini Via San Vitale, 18a - 37028 Roverè Veronese - Tel. 336771499 e-mail: geologo_fgandini@yahoo.it
Arch. Manfredo Occhionero Via Santa Maria Rocca Maggiore, 22 - 37126 Verona - Tel. 3487768339 e-mail: m_occhionero@virgilio.it	Ing. Anna Rossi Via Nino Bixio, 9 - 37036 S. Martino B.A. - Tel. 3472963993 e-mail: ing.annarossi@gmail.com	Geom. Trevisan Daniele Geom. Valerio Ermanno Via Villa 54 Mezzane di Sotto (VR) tel. 045/6880600 Via del Bersagliere 16, 37063 Isola della Scala (VR) tel. 045/6630398

Progettista: Arch. Lino Garbin Via della Repubblica 44 E - 37036 Aff - Tel. 335 6942441 e-mail: garbin@tecnicequipe.org	Progettista: Arch. Manfredo Occhionero Via Santa Maria Rocca Maggiore, 22 - 37126 Verona - Tel. 3487768339 e-mail: m_occhionero@virgilio.it	Committente Immobiliare Brennero S.a.s. val Monte Grappa, 44 37050 Povegliano Verona
---	---	---

Data Marzo 2013	Rev. 3 19/09/2013	Rep. Clienti A/2013	Scala 1:500
--------------------	----------------------	------------------------	----------------

Ai sensi e per gli effetti degli artt. 9 e 99 della Legge 633 del 22 aprile 1947 e successive modifiche e integrazioni, ci riserviamo la proprietà intellettuale e materiale di questo elaborato e facciamo espresso divieto a chiunque di renderlo noto a terzi o di riprodurlo anche in parte, senza la nostra preventiva autorizzazione scritta.