


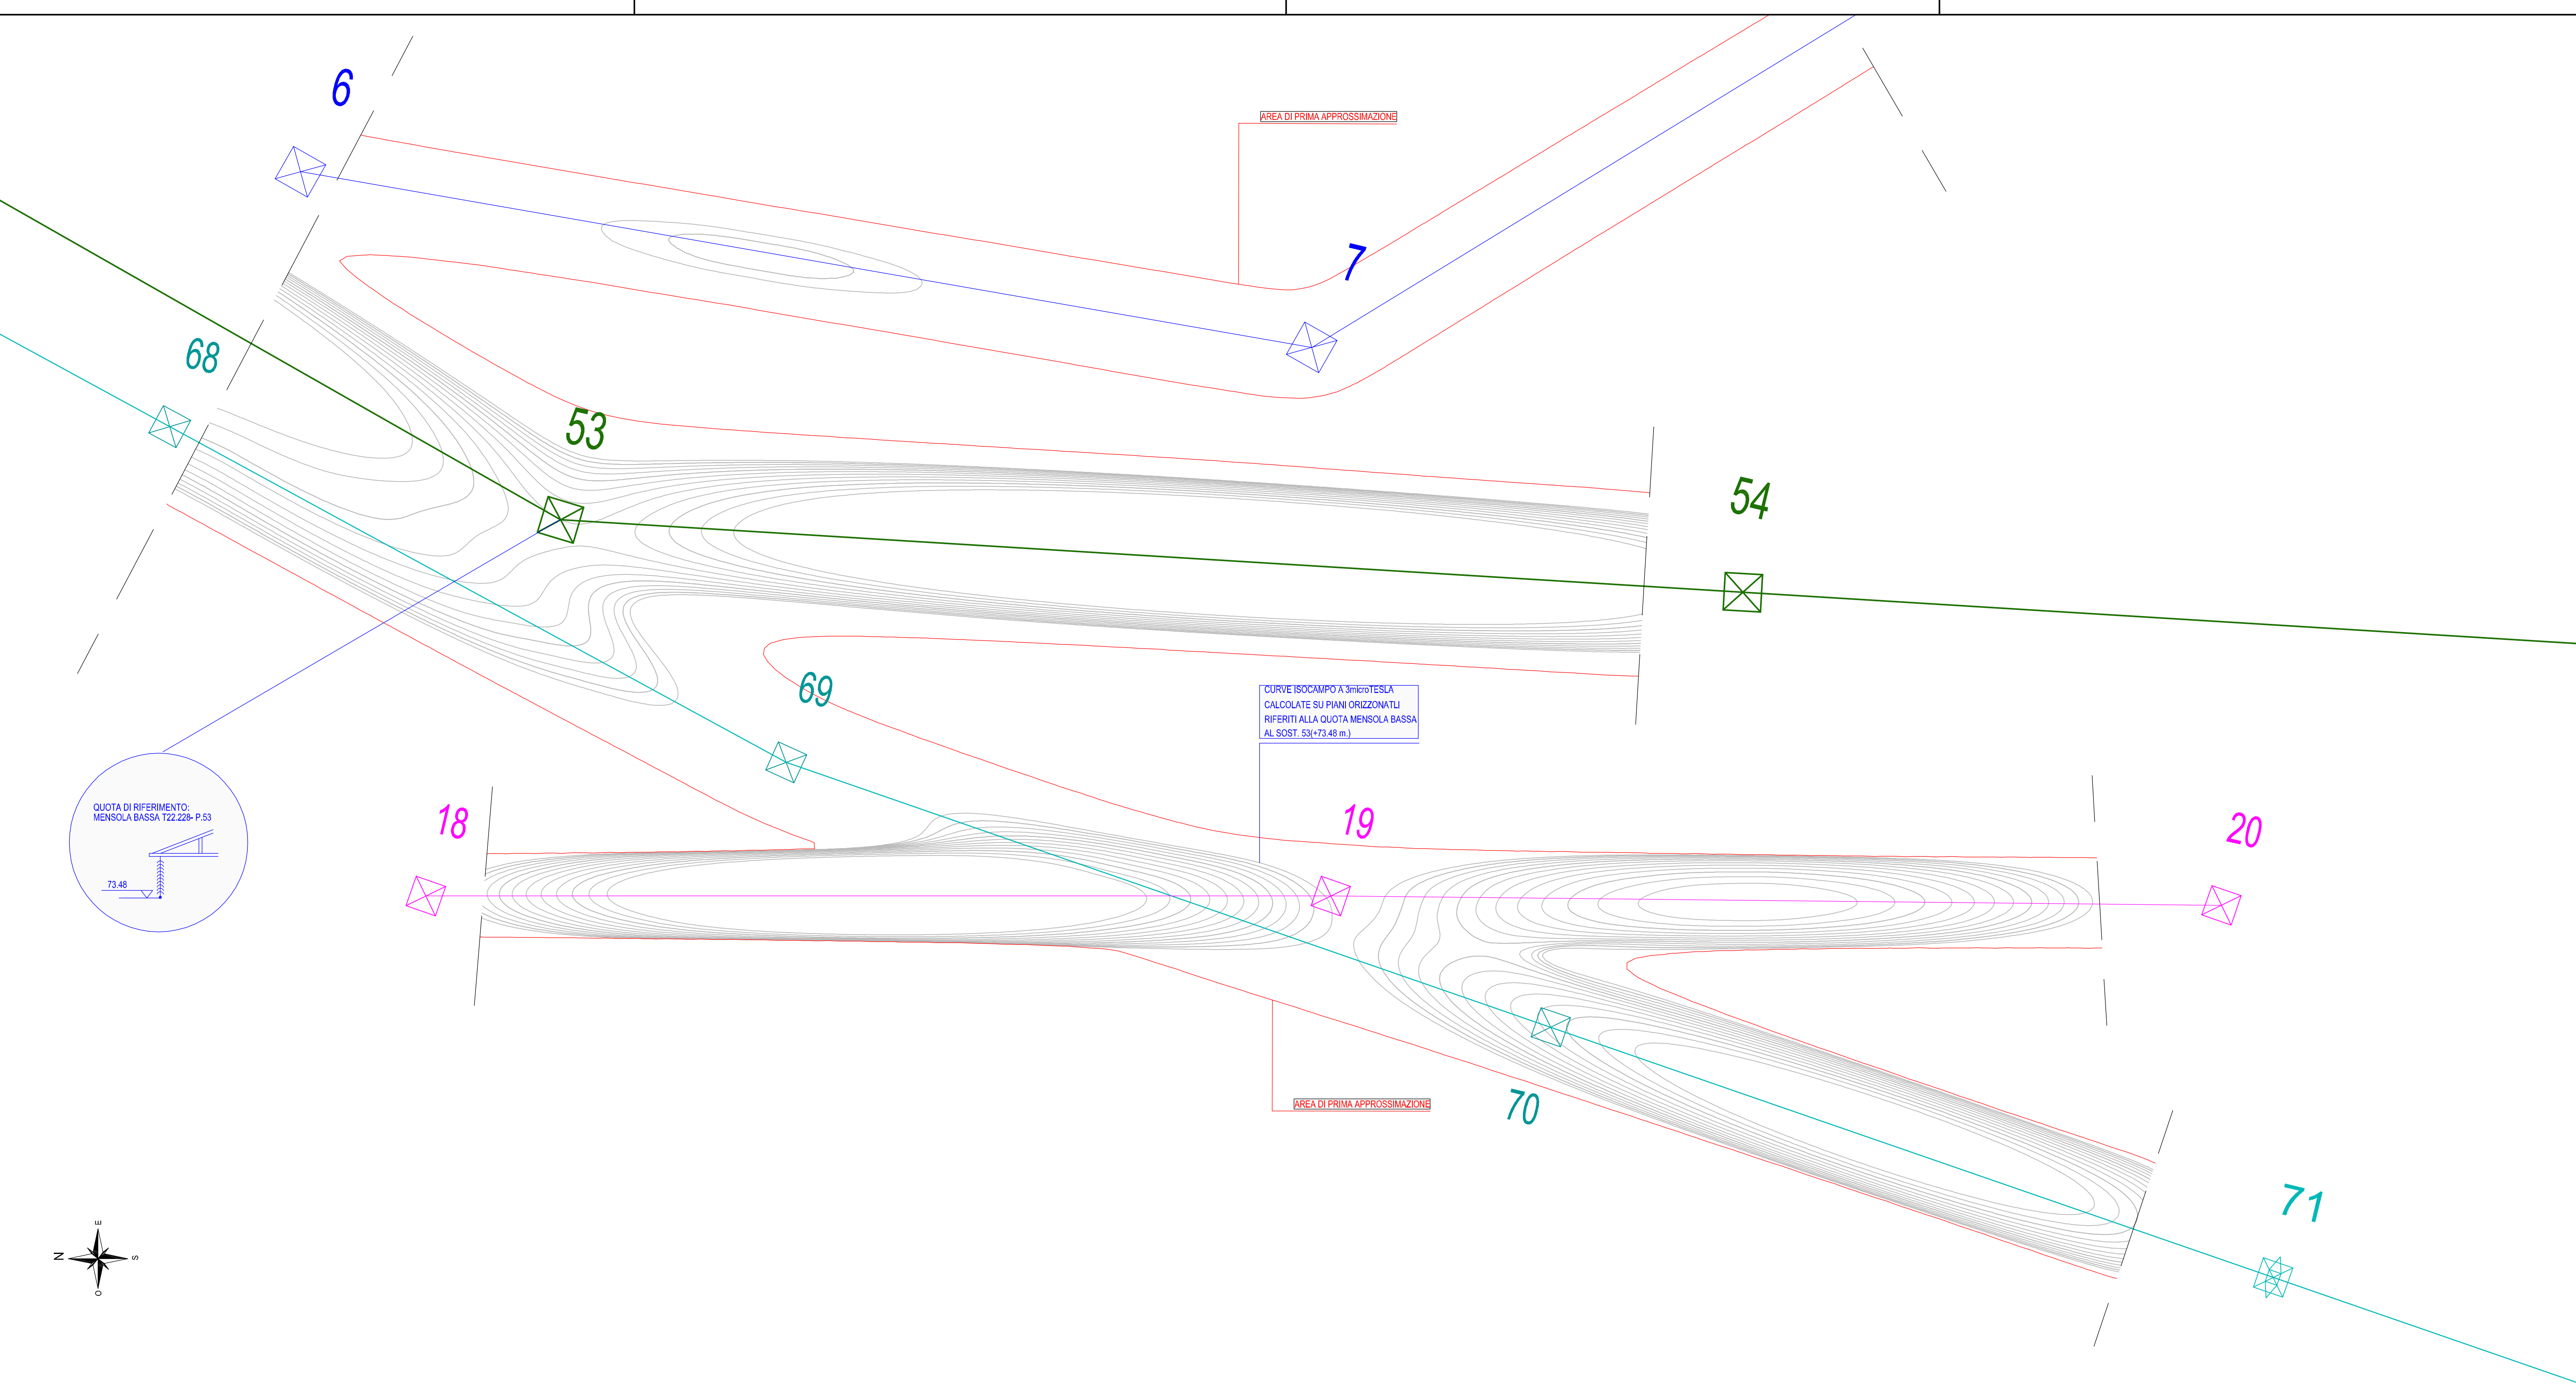

CODIFICA LINEE		
T. 22228C1	220 kV	: SANDRA' - DUGALE
L. 70	50 kV	: VERONA SUD - TOMBETTA
L. 71	50 kV	: VERONA SUD - TOMBETTA
T. 23617E1	132 kV	: VERONA SUD - SORIO
L. 57	132 kV	CA' DEL BUE -RICEVITRICE SUD

Le quote delle isolinee si ricavano dal nome del layer
(es. "22228-AGSM_52 è isolinea a + 52 metri)

LEGENDA		
1	2	Linea 220 kV di proprietà Terna S.p.A.
1	2	Linea 132 kV di proprietà Terna S.p.A.
1	2	Linea 132 kV di proprietà AGSM
1	2	Linea 50 kV di proprietà AGSM
1		Sostegno (n° picchetto);

REVISIONI									
	R.00	17/01/2013	FR_3D IMMOBILIARE_BRENNERO			GOLTA BEVVENITI	GOLTA RICCADONNA	ULIN DE LORENZO	
	N.	DATA	DESCRIZIONE		ELABORATO	VERIFICATO	APPROVATO		
TIPOLOGIA DELL'ELABORATO			CODIFICA DELL'ELABORATO				FASCIA DI RISPETTO 3 MICRO TESLA LINEA 132KV T.23.617E1 LINEA 220KV T.22.288C1 LINEE 50 KV L.70 - L71 LINEA 132KV L57		
FR_3D			DE22228C10CX15412						
PROGETTO			TITOLO						
RICAVATO DAL DOC. TERNA			Fascia di rispetto 3 micro Tesla Linea 132kv T.23.617E1 Linea 220kv T.22.288C1 Linee 50 kv L.70 - L71 Linea 132kv L57						
CLASSIFICAZIONE DI SICUREZZA									
NOME DEL FILE			SCALA CAD	FORMATO	SCALA	FOGLIO			
FILE			1 unità = CAD	A1	1,100	XX / YY			
Questo documento contiene informazioni di proprietà Terna Rete Italia S.p.A. e deve essere utilizzato esclusivamente dal destinatario in relazione alle finalità per le quali è stato ricevuto. E' vietata qualsiasi forma di riproduzione o di divulgazione senza l'esplicito consenso di Terna Rete Italia S.p.A.									