



RAPPRESENTAZIONE ISOLINEE
Scala 1:1000

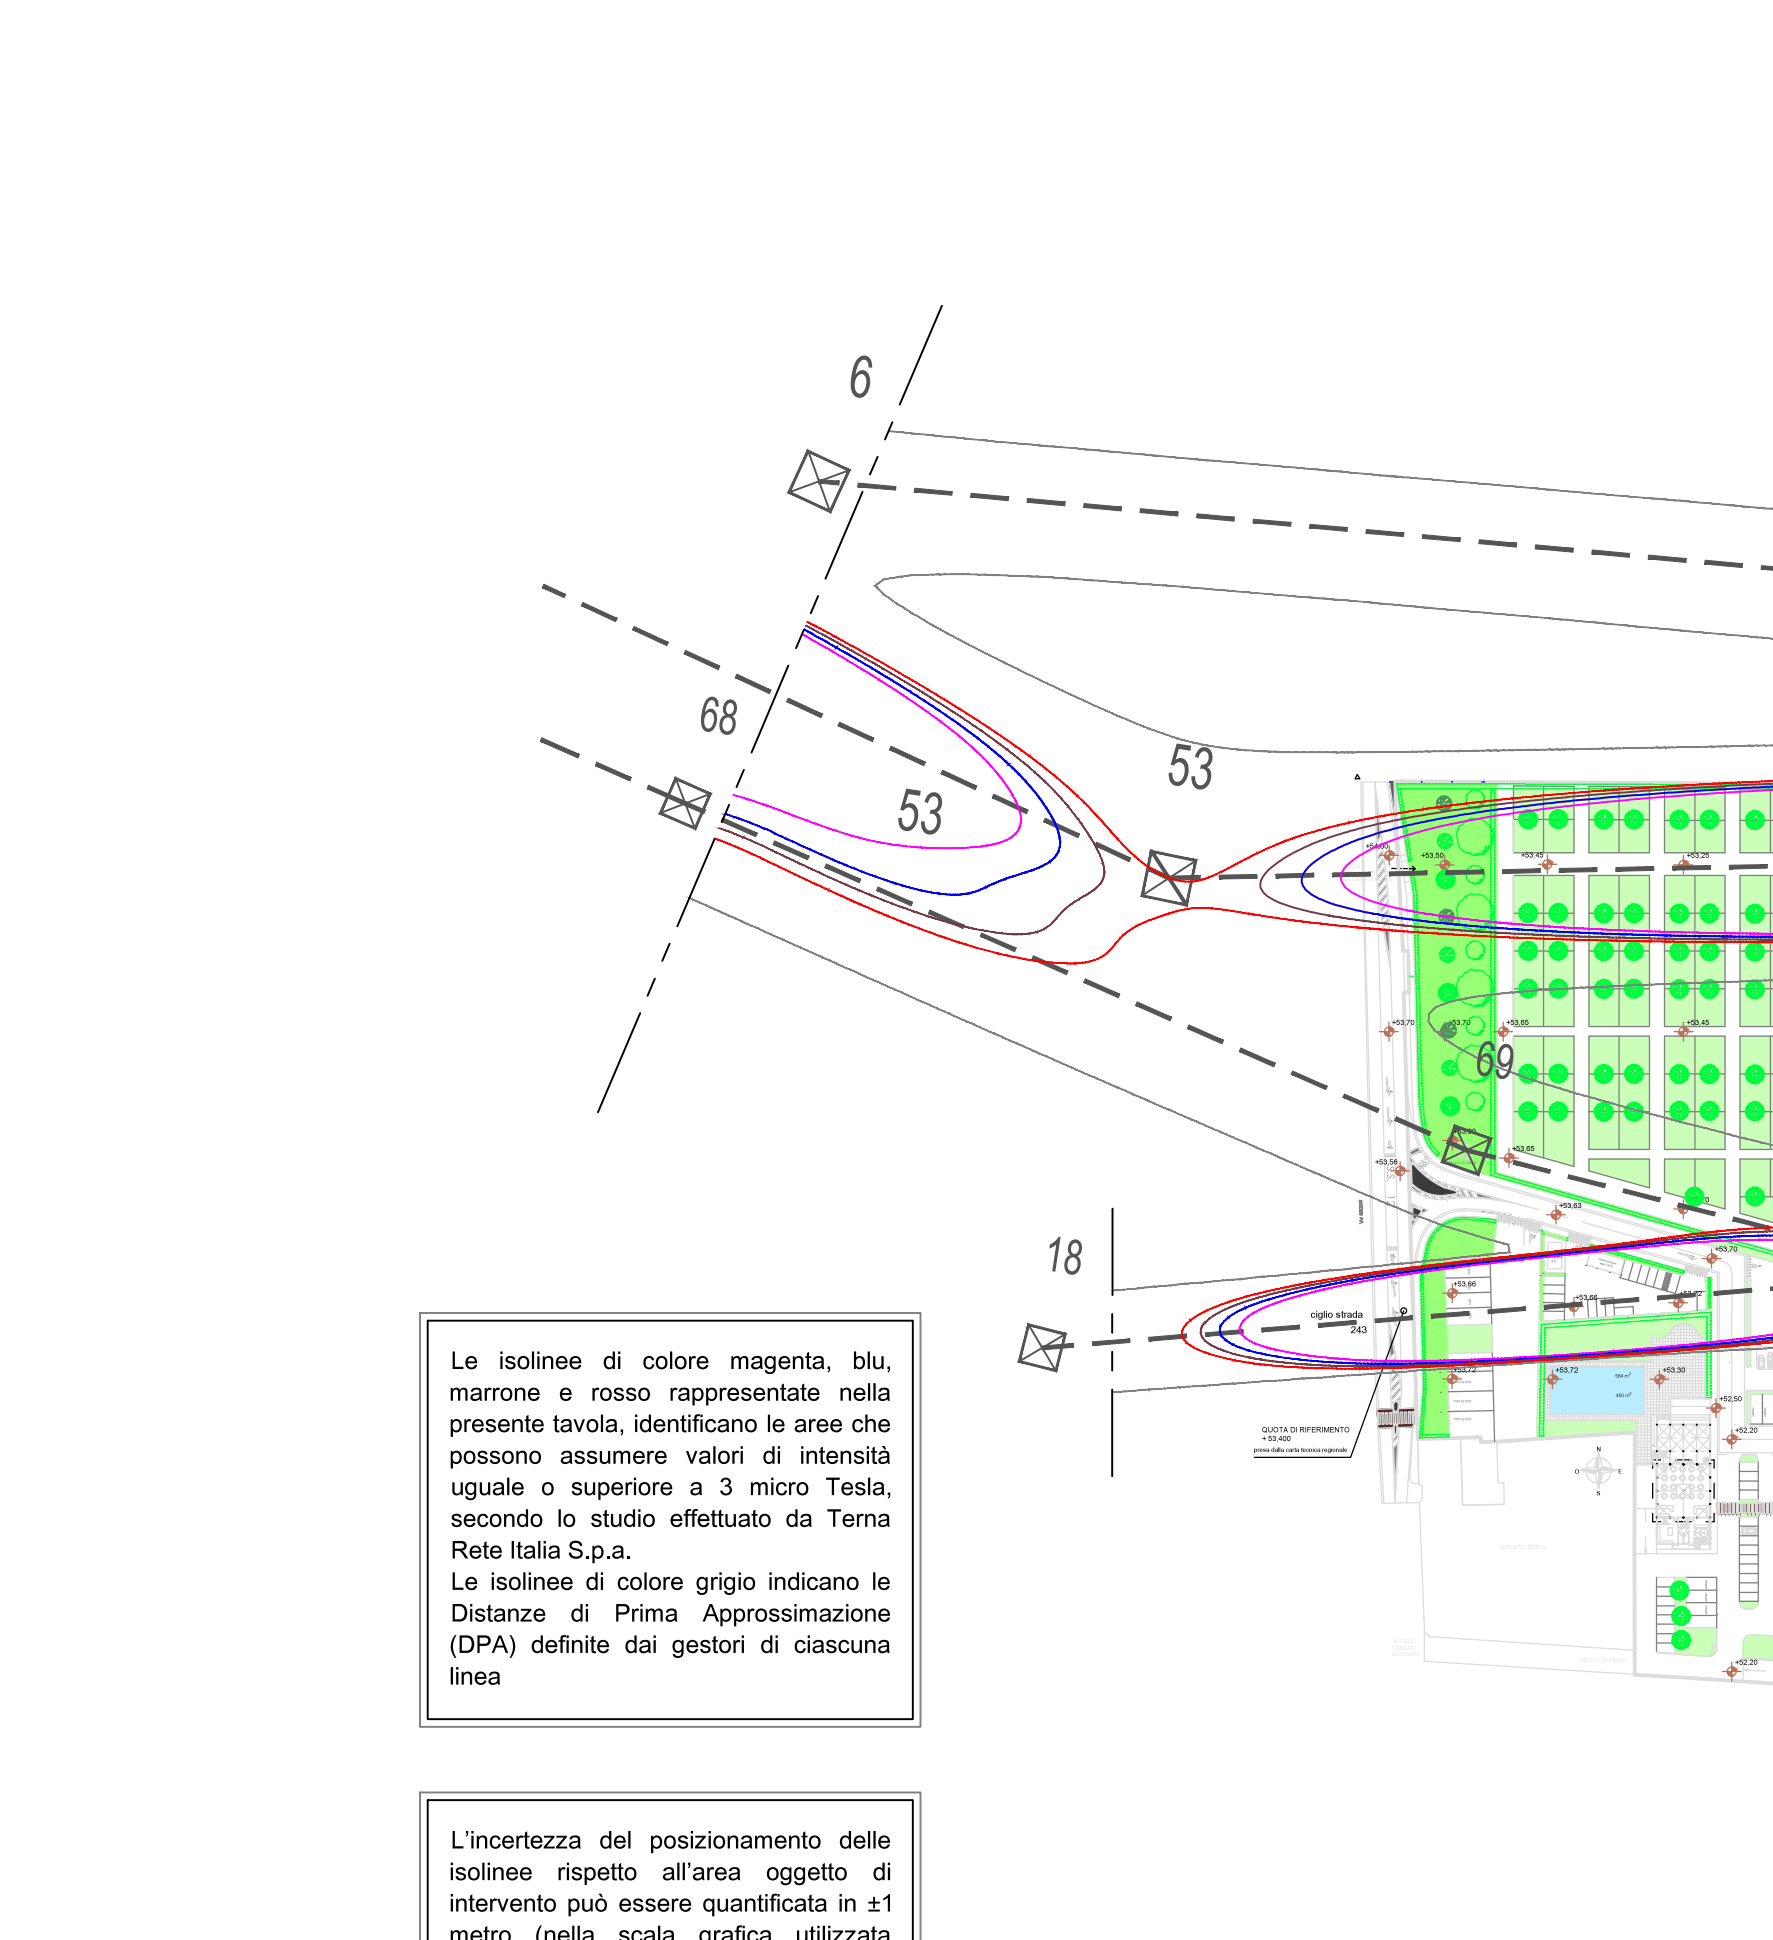

PLANIMETRIA GENERALE - Sc. 1:2000
SCALA 1:2000

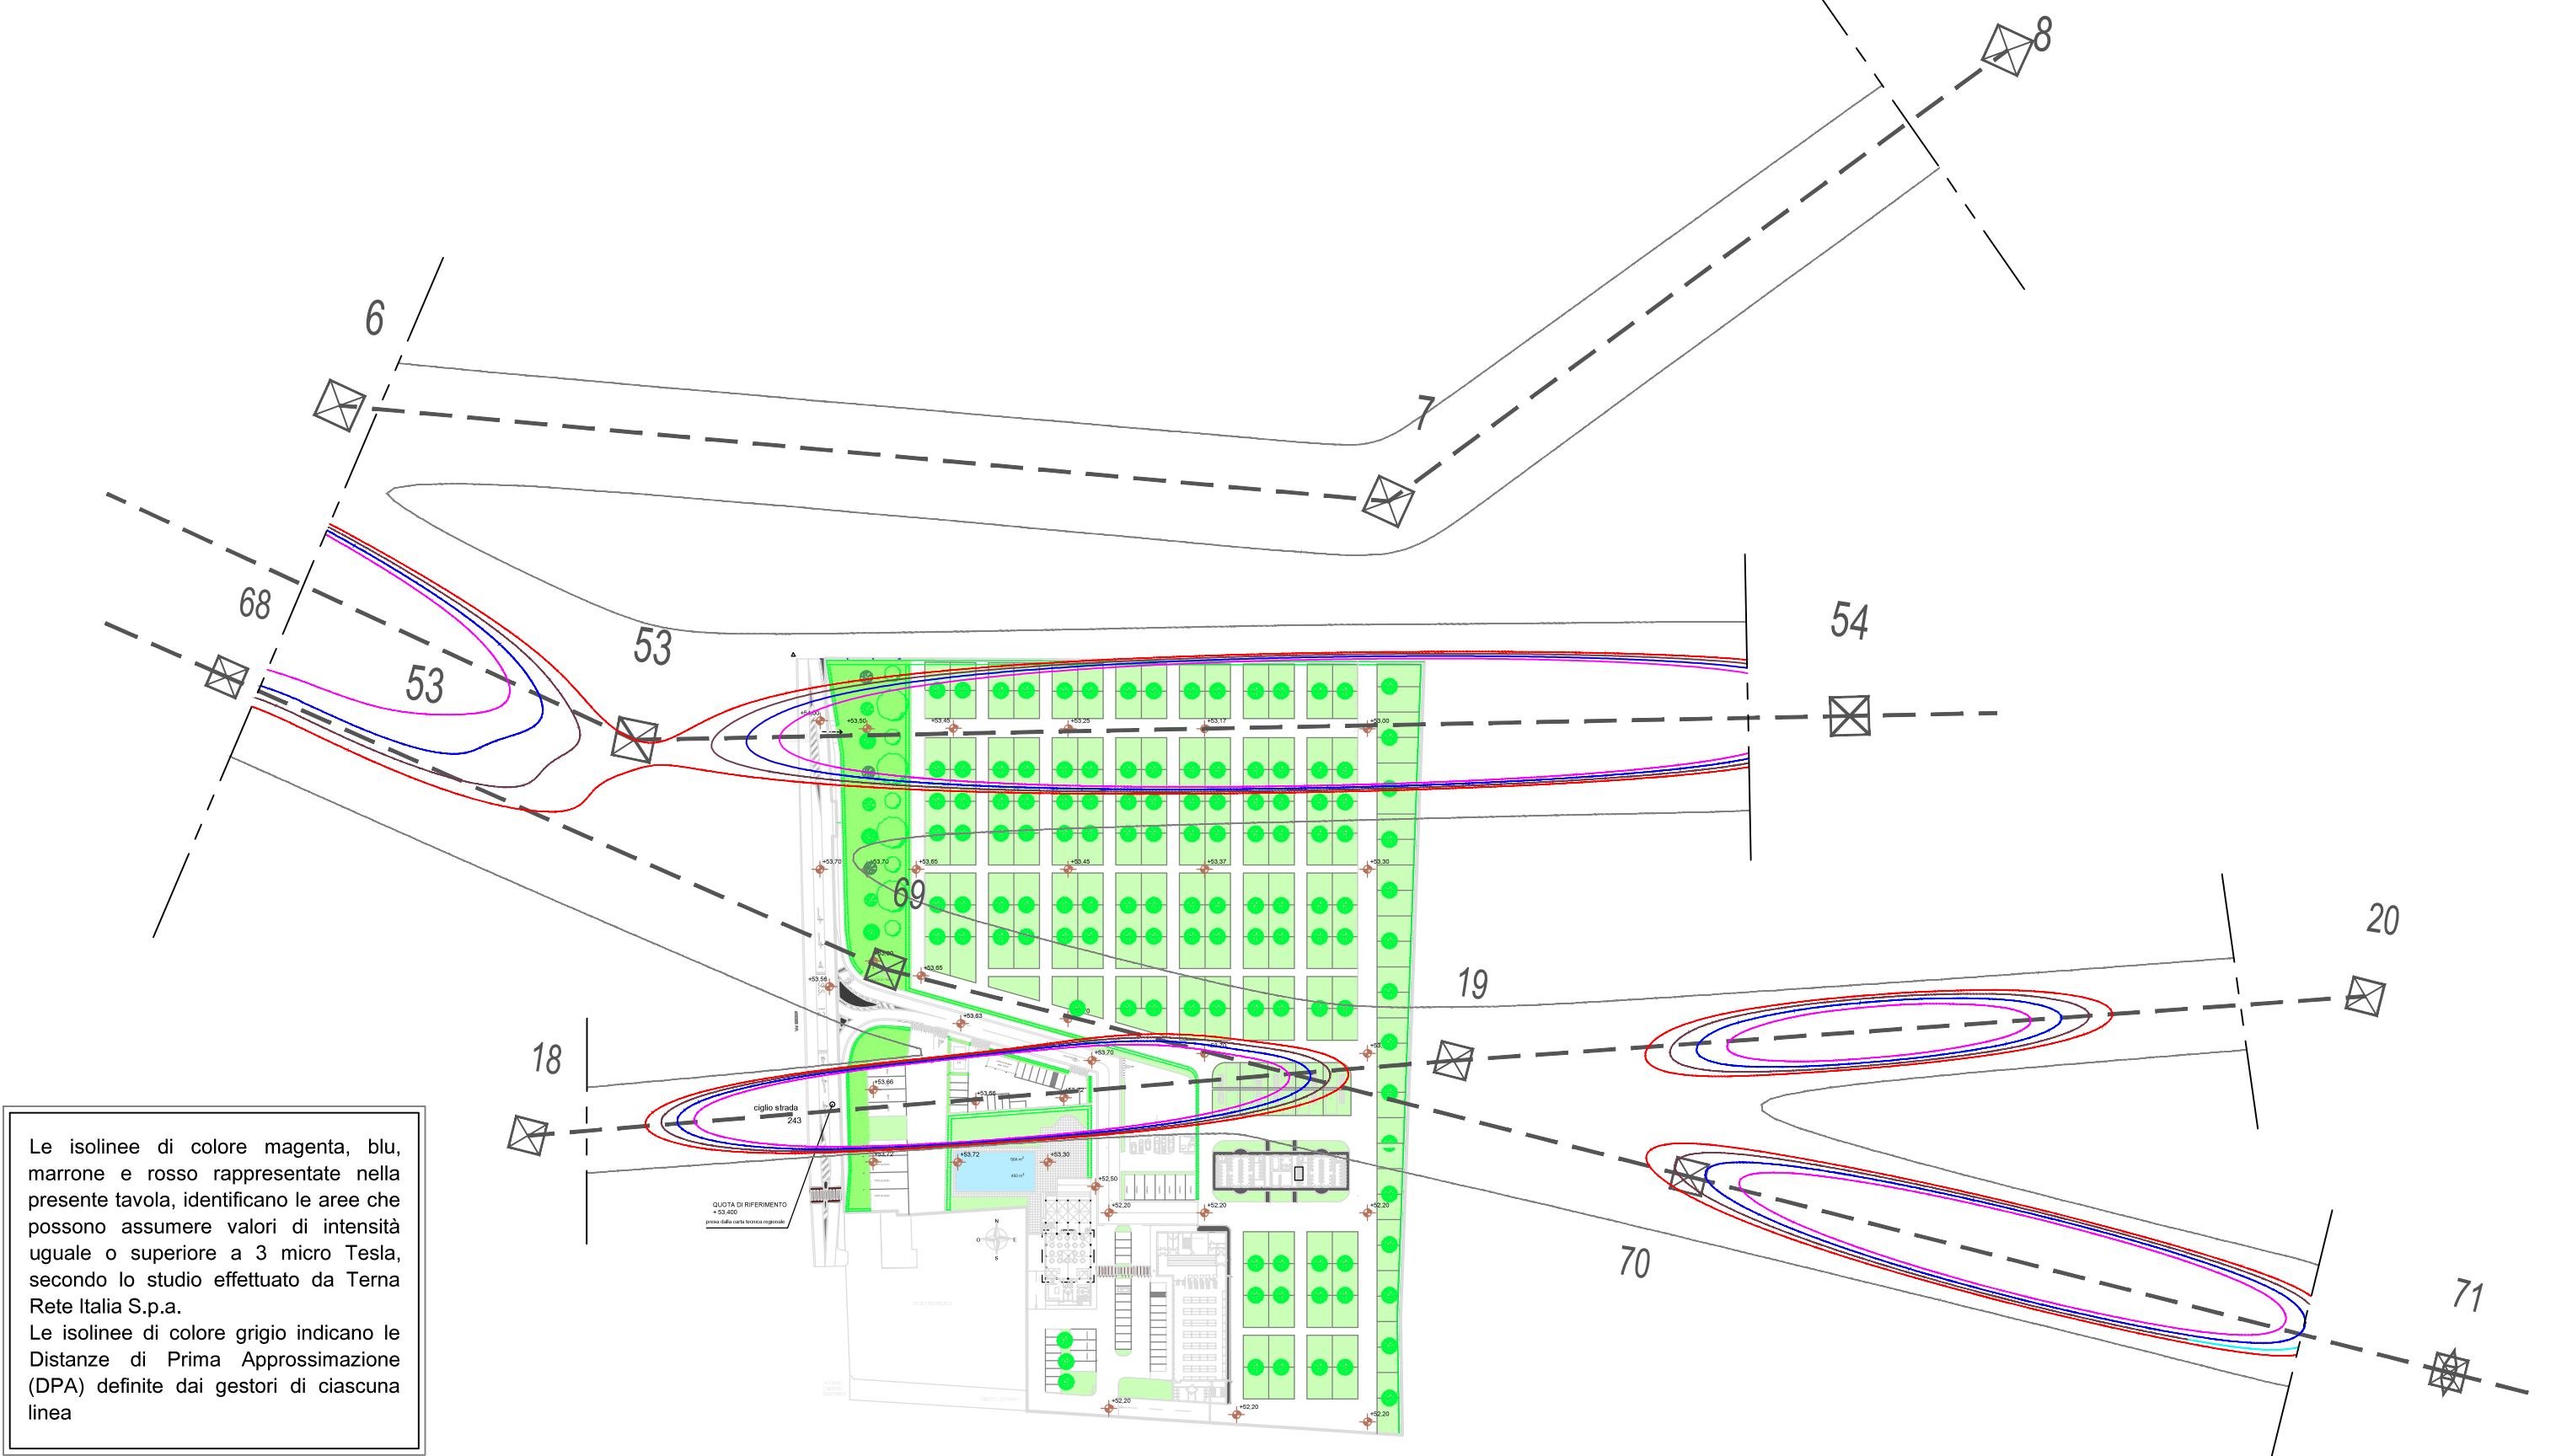

Le isolinee di colore magenta, blu, marrone e rosso rappresentate nella presente tavola, identificano le aree che possono assumere valori di intensità uguale o superiore a 3 micro Tesla, secondo lo studio effettuato da Tema Rete Italia S.p.A.

Le isolinee di colore grigio indicano le Distanze di Prima Approssimazione (DPA) definite dai gestori di ciascuna linea

L'incertezza del posizionamento delle isolinee rispetto all'area oggetto di intervento può essere quantificata in ± 1 metro (nella scala grafica utilizzata 1:1000, 1 metro = 1 millimetro)

FOTOGRAMMETRIA



isocHECK
srl

Via Don V. Castello, 29
37060 Sona (VR)
tel./fax 045 629426
info@isocheck.it
www.isocheck.it

REA C.C.I.A.A. VR 362455
Cap. Soc. € 10.000,00 i.v.
P. iva e C.F. 03 75 24 30 235

SICUREZZA SUL LAVORO
PREVENZIONE INCENDI
ECOLOGIA E TUTELA DELL'AMBIENTE
ACUSTICA E TUTELA DAL RUMORE
IGIENE ALIMENTARE E SISTEMA HACCP
QUALITÀ

COMUNE DI VERONA
PROVINCIA DI VERONA

Rappresentazione dei livelli campi elettromagnetici derivanti da elettrodotti in prossimità di un terreno sito nel Comune di Verona in località Ca' di David, interessato da nuovo progetto per realizzazione di un "campeggio di transito" per conto di:

IMMOBILIARE BRENNERO
di Cordioli G. e C. S.a.s.
via Monte Grappa n. 44 - Povegliano V.se (VR)

il TECNICO

il COMMITTENTE

TAVOLA:

1 di 1

ELABORATO:
planimetrie

DATA:
febbraio 2014