



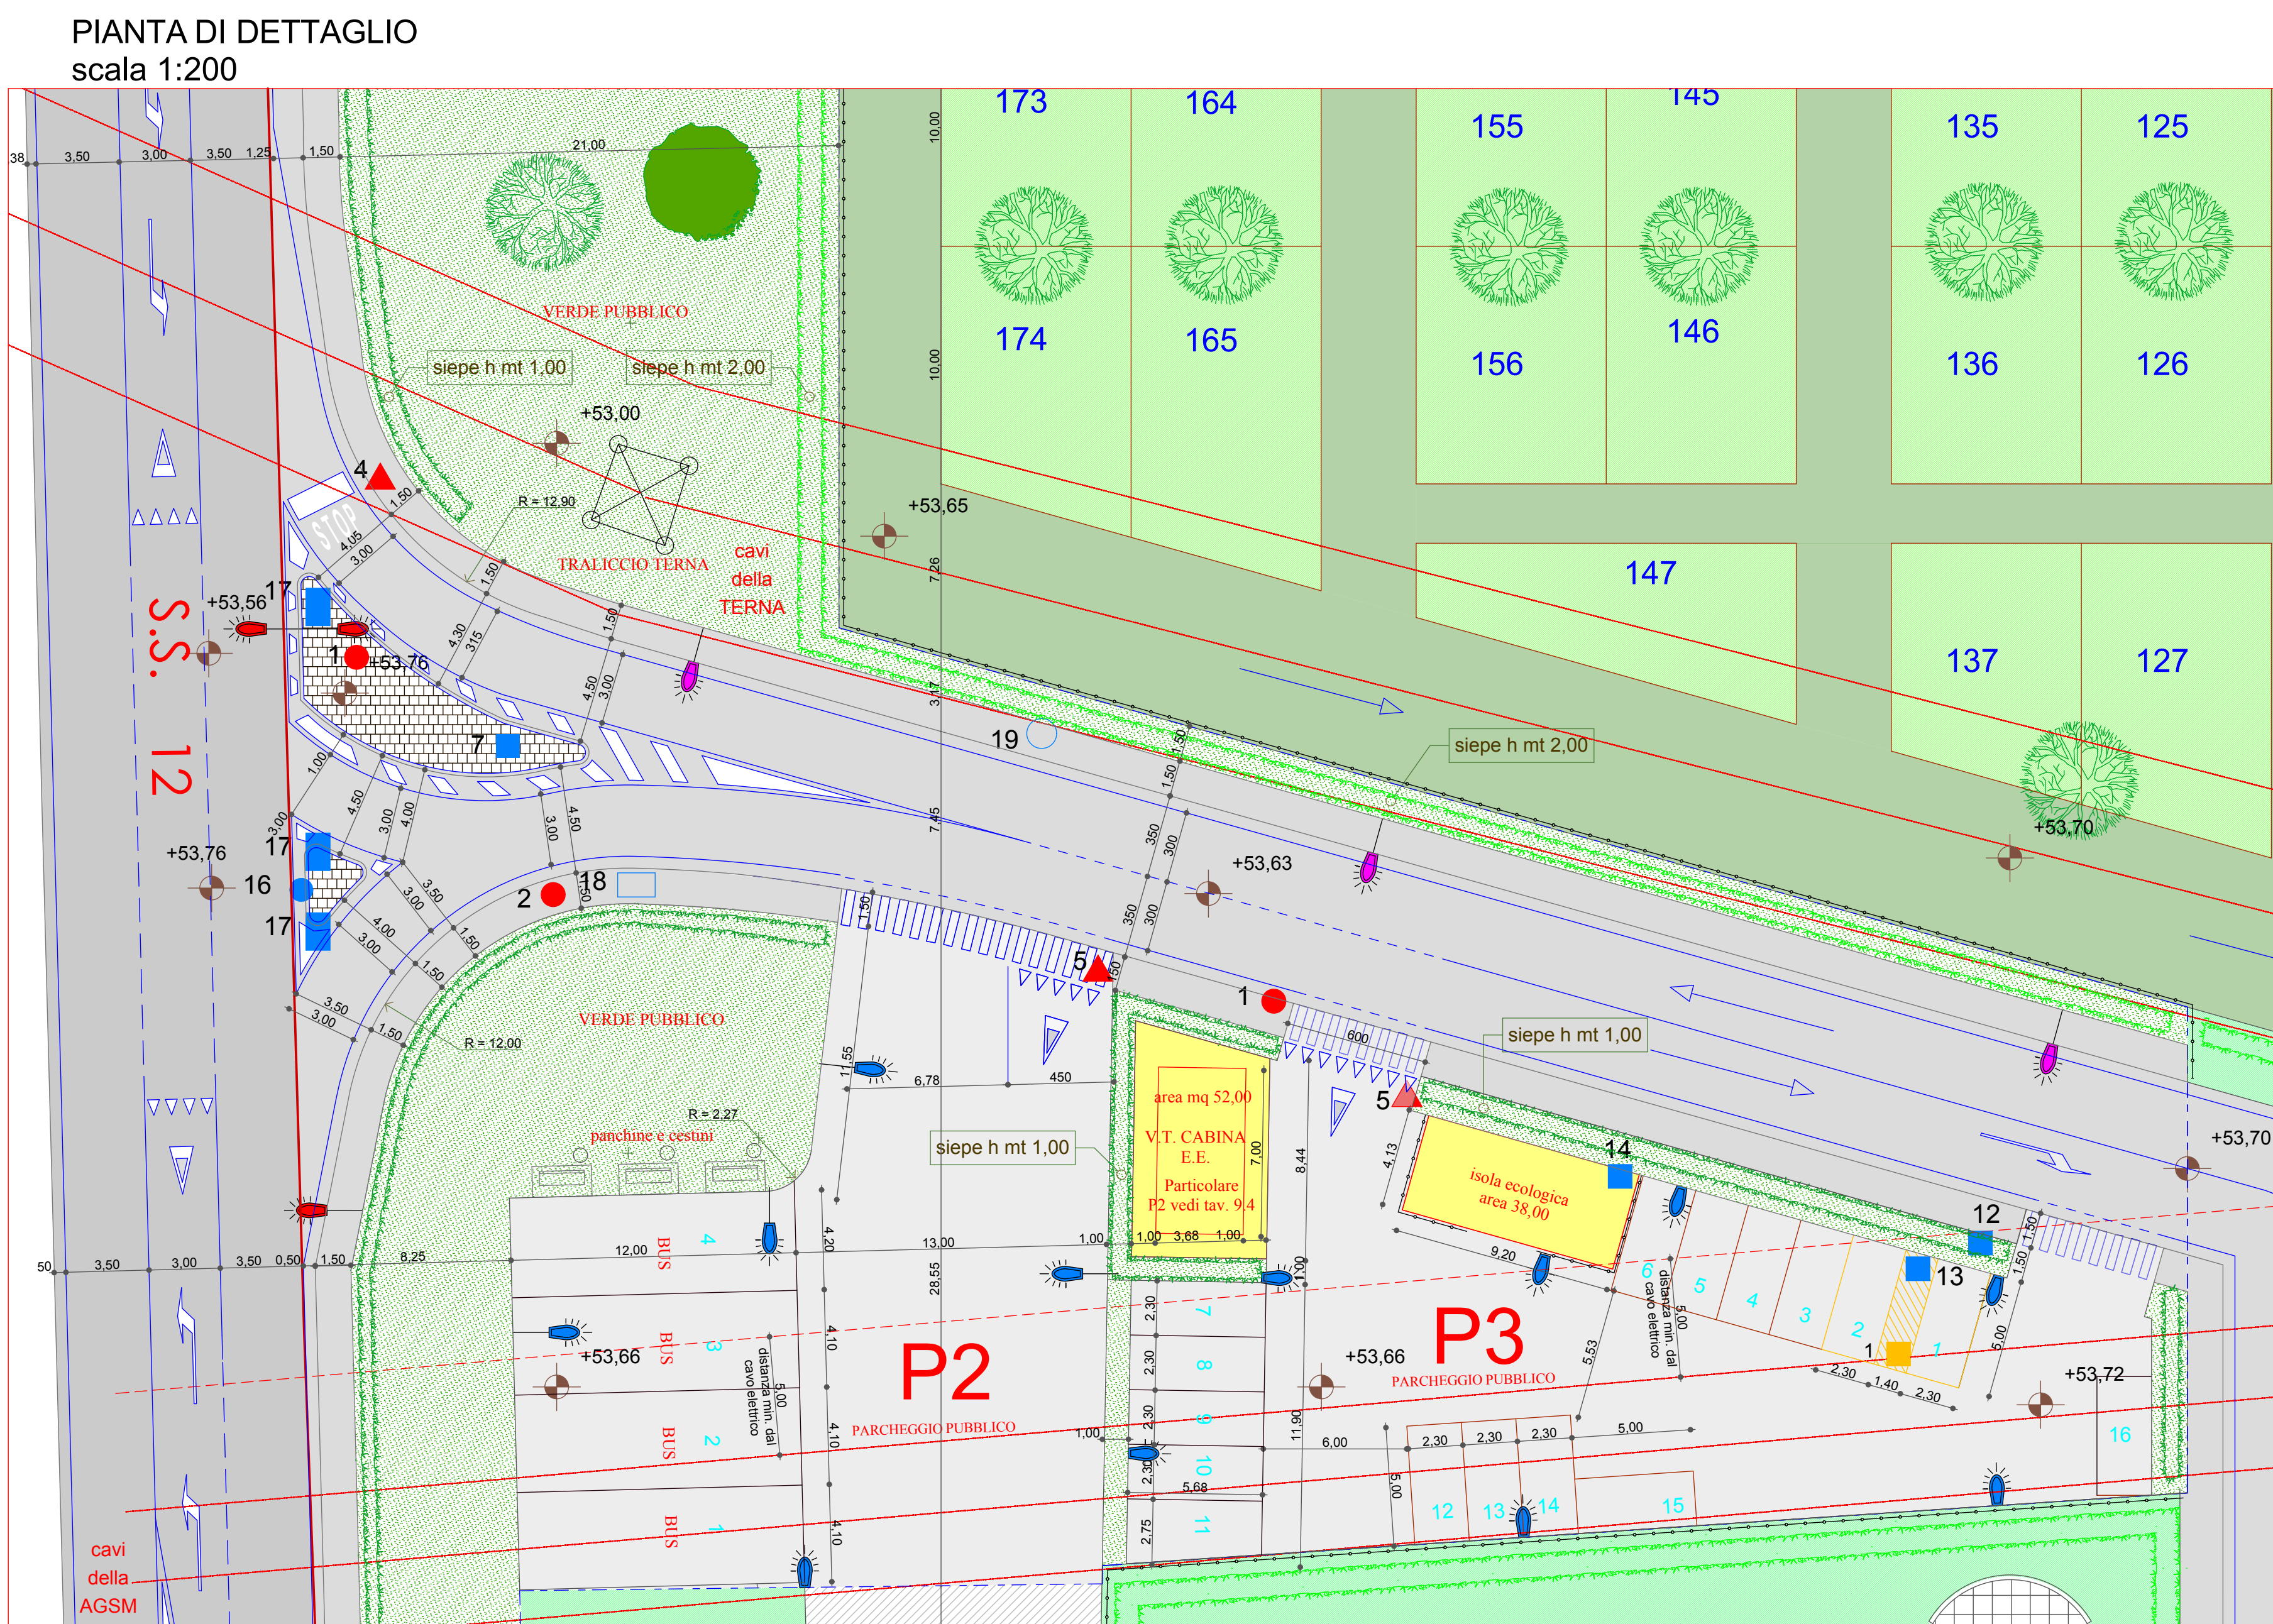


SEZIONE F-F'

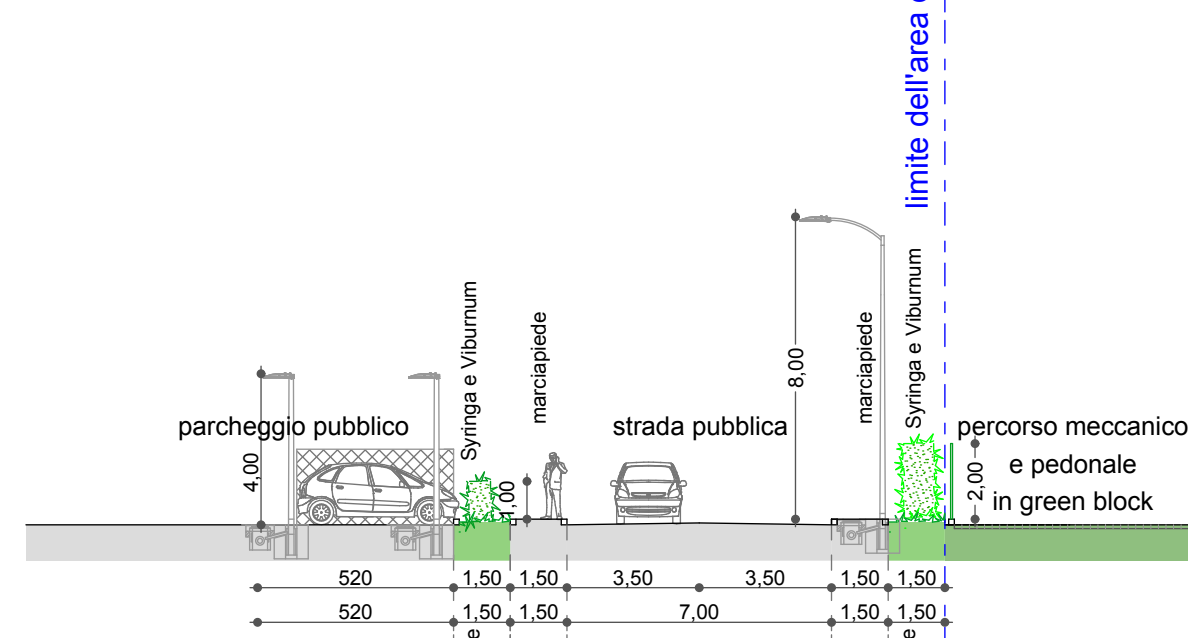


scala 1:200

SEZIONE G-G'

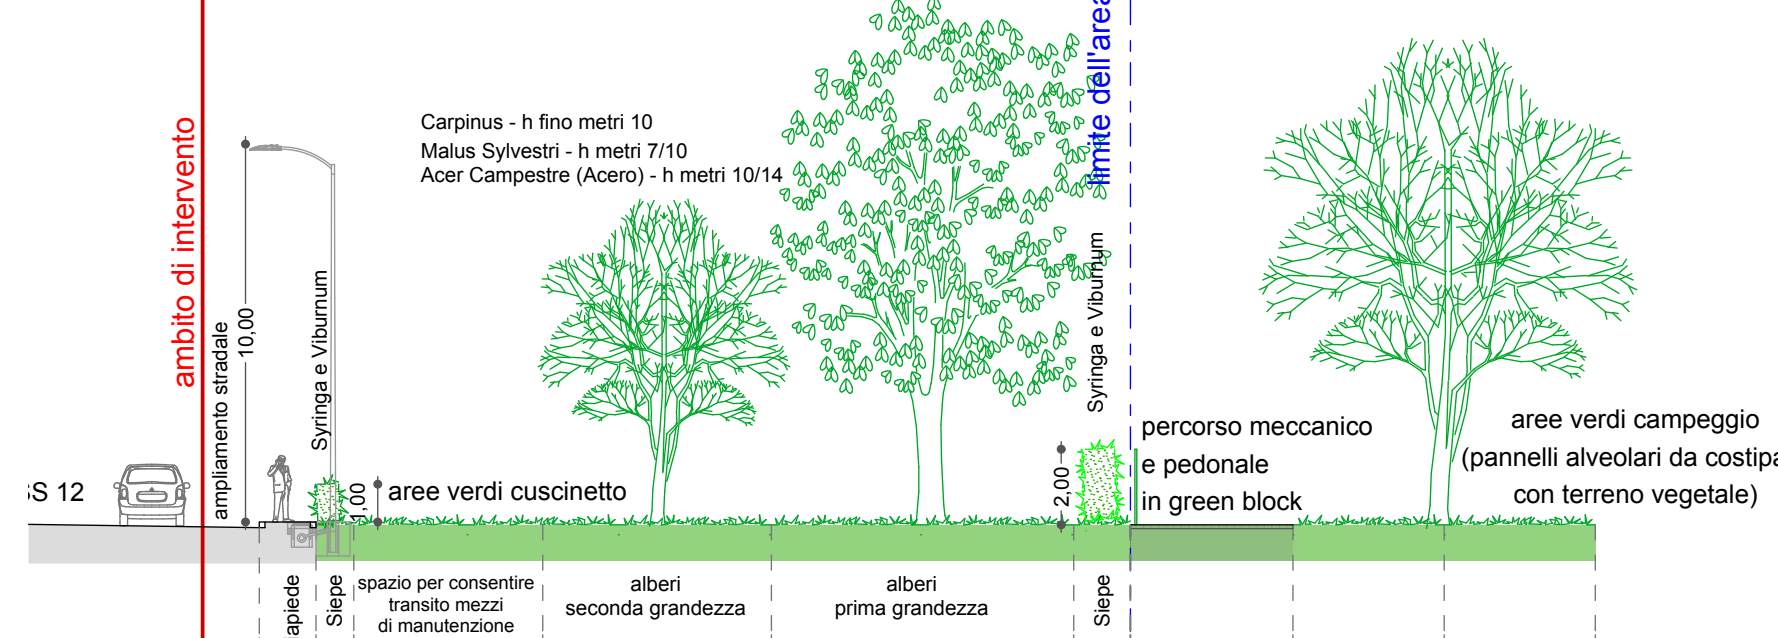

scala 1:200

SEZIONE H-H'

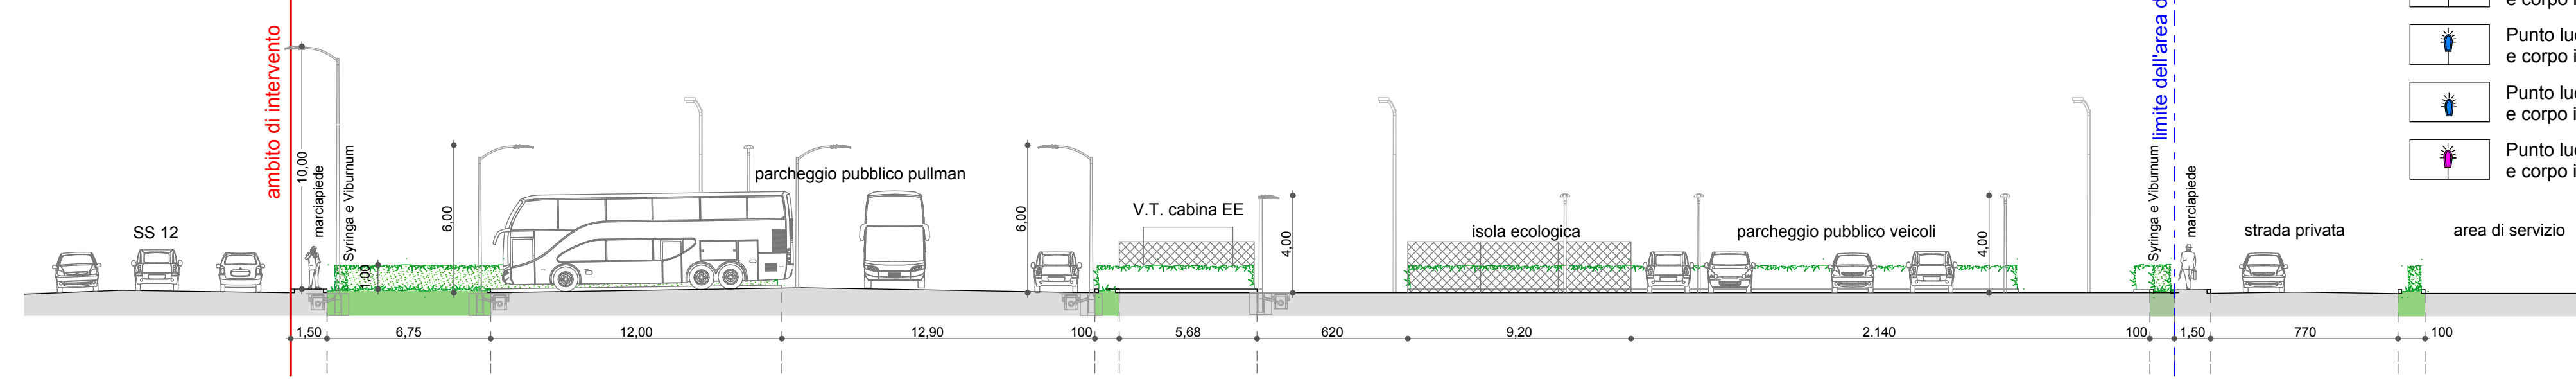

scala 1:200

SEGNALETICA ORIZZONTALE


- ATTRAVERSAMENTO PEDONALE
Art. 145 codice della strada (fig. II. 434)
- ISOLE DI TRAFFICO- A RASO
Art. 150 codice della strada (fig. II. 446)
- STRISCIA TRASVERSALE DI ARRESTO
Art. 144 codice della strada (fig. II. 432/B)
- STRISCIA DI DELIMITAZIONE DEGLI STALLI DI SOSTA RISERVATI AGLI INVALIDI
Art. 149 codice della strada (fig. II. 445/C)

SEGNALETICA VERTICALE

- SEGNALI DI DIVIETO
 - SENZO VIETATO
Art. 116 codice della strada (fig. II. 47)
 - Limite massimo di velocità 30 km/h
Art. 116 codice della strada (fig. II. 50)
- SEGNALI DI PERICOLO
 - Attraversamento Pedonale
Art. 88 codice della strada (fig. II. 13)
 - curva a destra
Art. 86 codice della strada (fig. II. 4)
 - curva a sinistra
Art. 86 codice della strada (fig. II. 5)
 - intersezione a T con diritto di precedenza
Art. 112 codice della strada (fig. II. 43/b)
 - intersezione a T con diritto di precedenza
Art. 112 codice della strada (fig. II. 43/c)
- SEGNALI DI PRECEDENZA
 - Fermarsi e dare precedenza
Art. 107 codice della strada (fig. II. 37)
 - dare precedenza
Art. 106 codice della strada (fig. II. 36)
- SEGNALI DI INDICAZIONI
 - Telefono
Art. 125 codice della strada (fig. II. 107)
 - Informazioni
Art. 125 codice della strada (fig. II. 108)
 - Attraversamento pedonale
Art. 125 codice della strada (fig. II. 126)
 - Rifornimento
Art. 125 codice della strada (fig. II. 163)
 - Bar
Art. 125 codice della strada (fig. II. 174)
 - Ristorante
Art. 125 codice della strada (fig. II. 175)
 - Camping
Art. 125 codice della strada (fig. II. 180)
 - Supermercato
Art. 125 codice della strada (fig. II. 194)
 - Piscina
Art. 125 codice della strada (fig. II. 219)
 - Impianto di scarico per autocaravan
Art. 125 codice della strada (fig. II. 179)
 - Carico e scarico
Art. 125 codice della strada (fig. II. 124)
- SEGNALI UTILI PER LA GUIDA
 - Parcheggio
Art. 120 codice della strada (fig. II. 76)
 - Sosta consentita a particolari categorie
Art. 120 codice della strada (fig. II. 79/A)
 - Isola ecologica
 - attraversamento pedonale (bifacciale)
Art. 135 codice della strada (fig. II. 303)
- SEGNALI DI OBBLIGO
 - passaggi consentiti
Art. 122 codice della strada (fig. II. 83)
- SEGNALI COMPLEMENTARI
 - delimitatore speciale di ostacolo
Art. 177 codice della strada (fig. II. 472)
 - Targa toponomastica
 - Specchio

ILLUMINAZIONE PUBBLICA DI PROGETTO

- Punto luce: palo conico in acciaio zincato da 10 m f.t. e corpo illuminante attuale e sbarrico da 1,5 m.
- Punto luce: palo conico in acciaio zincato da 6 m f.t. e corpo illuminante a Led e sbarrico da 1,5 m.
- Punto luce: palo conico in acciaio zincato da 4 m f.t. e corpo illuminante a Led, montaggio in testapalo.
- Punto luce: palo conico in acciaio zincato da 8 m f.t. e corpo illuminante a Led e sbarrico da 1,5 m.

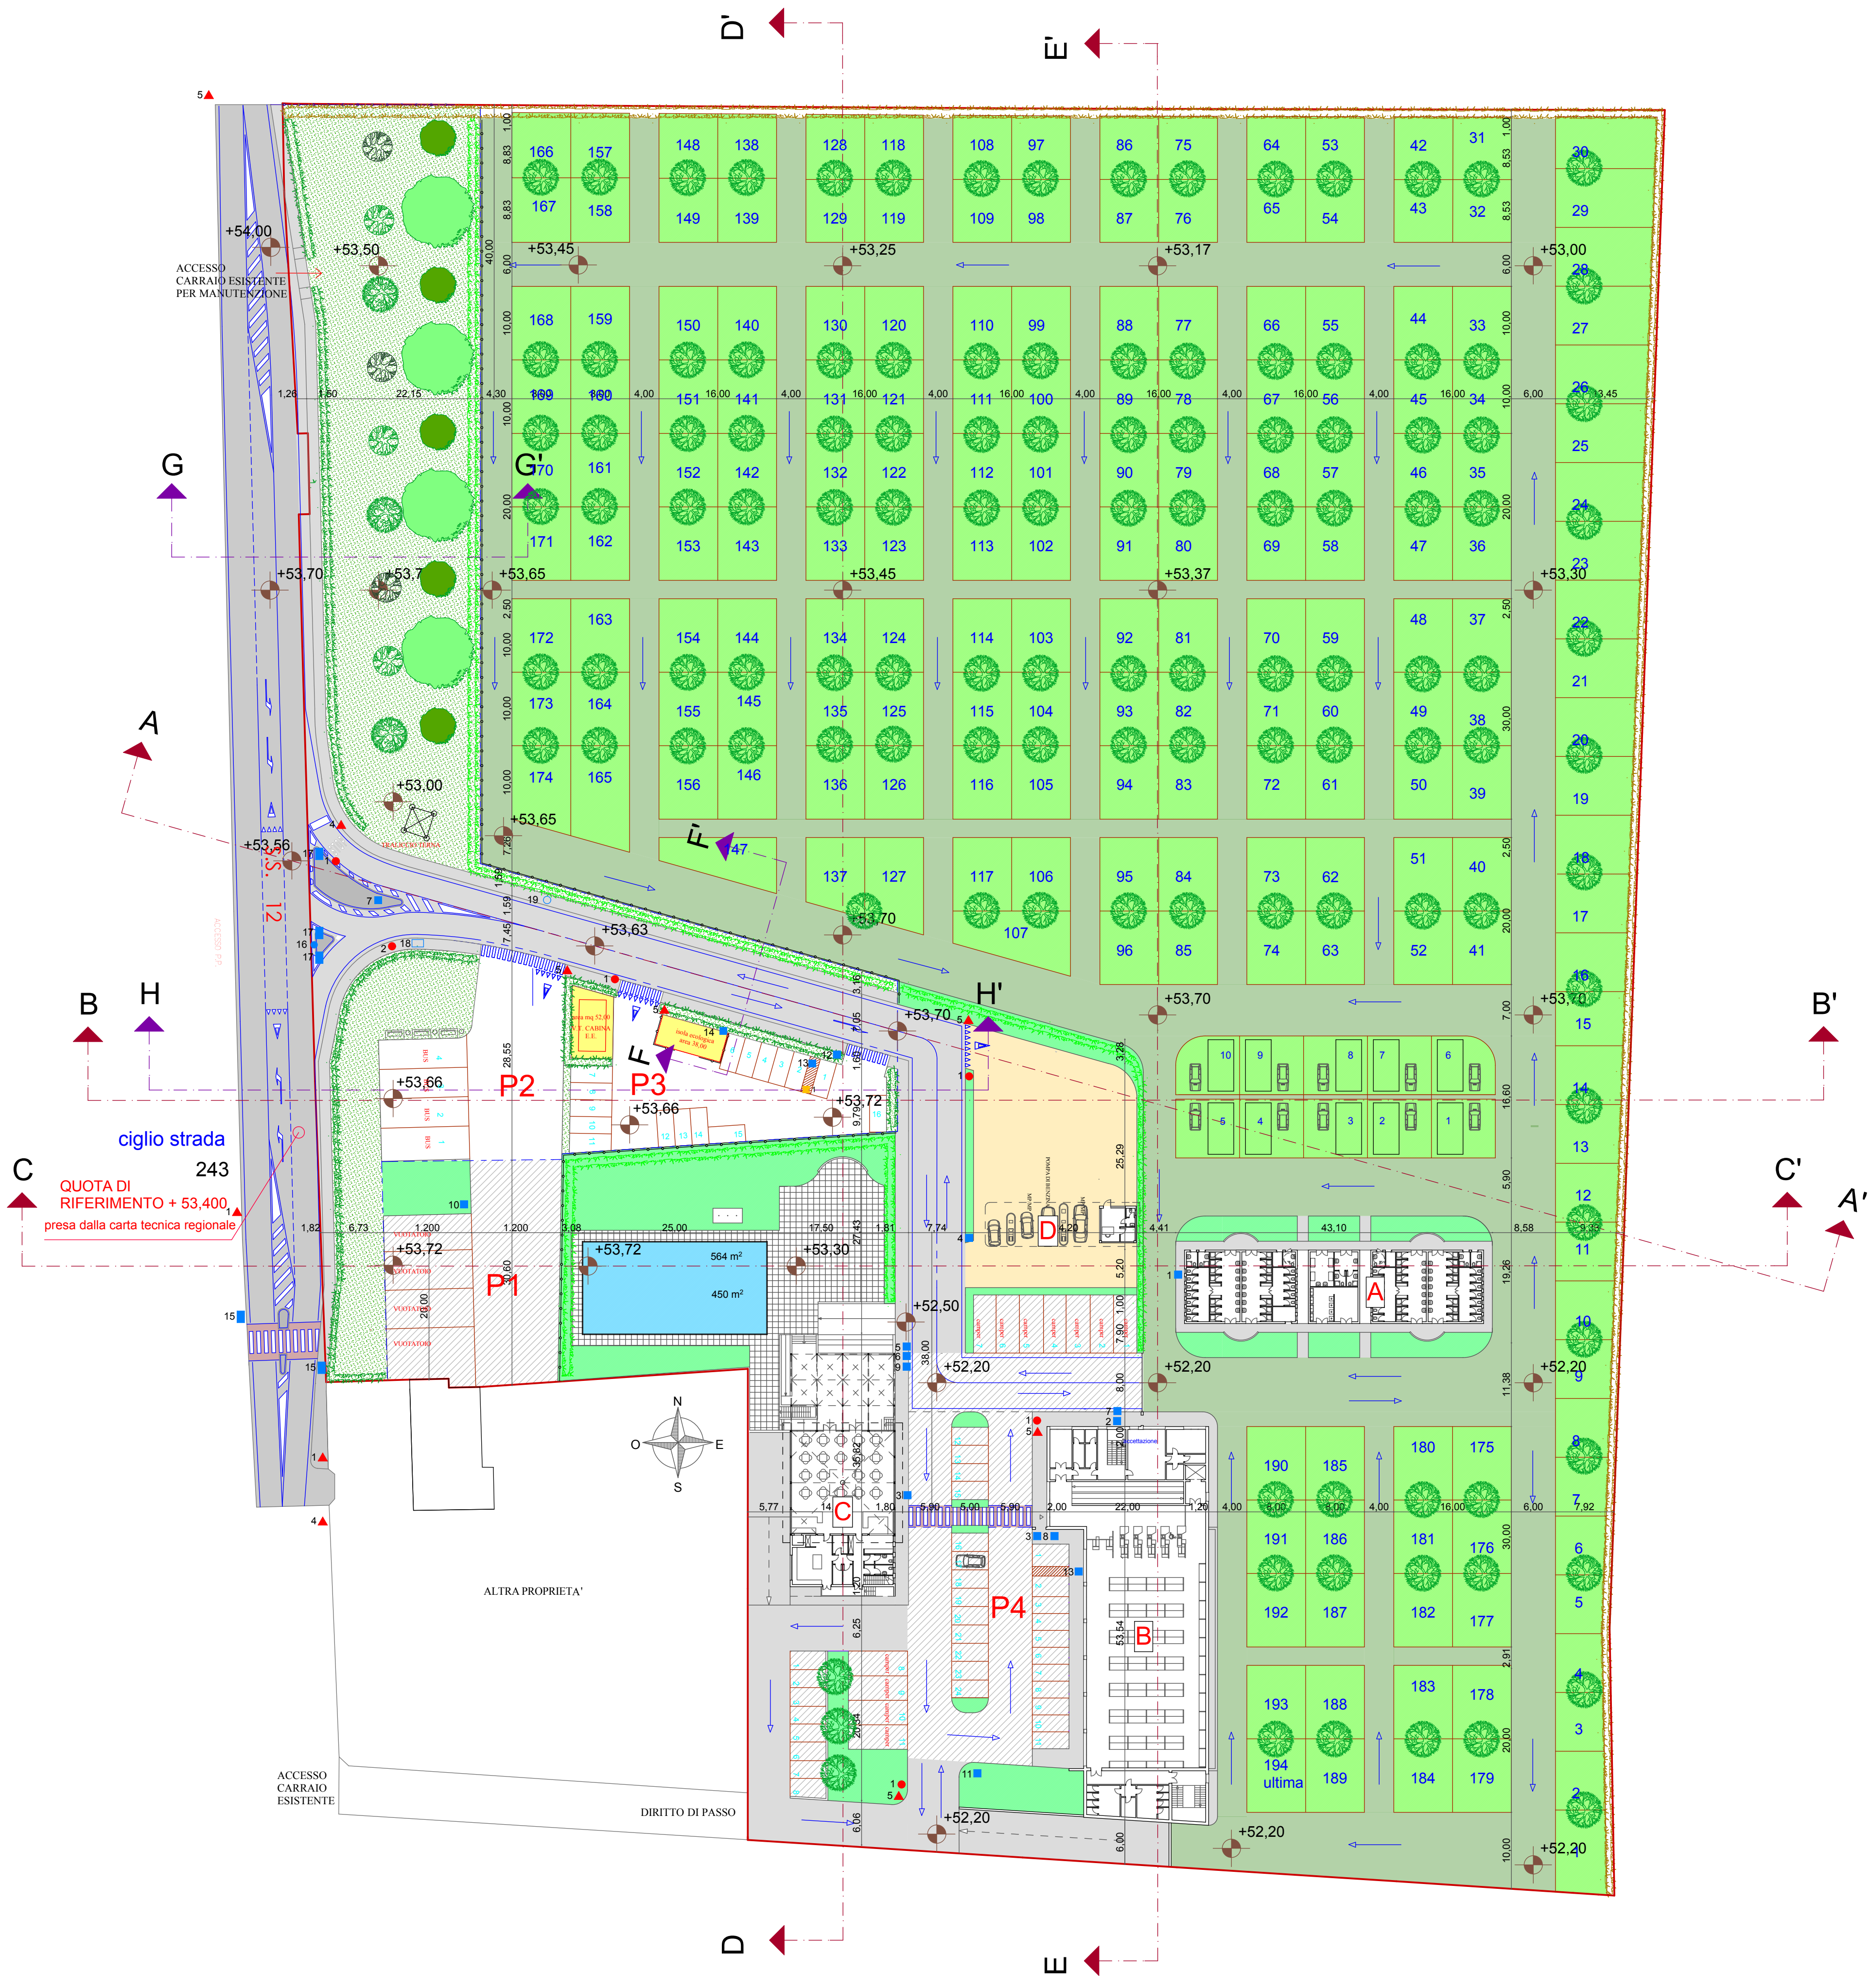

LEGENDA

- AMBITO DI INTERVENTO
- PERIMETRO AREA DA CEDERE
- Verde pubblico
- Strade e marciapiedi pubblici
- Parcheggi pubblici
- Volumi e spazi tecnici da cedere (cabina E.E., Isola ecologica)
- AREA FONDIARIA
 - Strade e marciapiedi privati
 - Parcheggi e aree di servizio privati
 - Area stazione di servizio
 - Plateatico privato
 - Piscina
 - Verde privato
 - Verde piazzole campeggio
 - Verde percorso meccanico e pedonale campeggio
- Corpo blocco servizi
- Corpo accettazione, uffici, alloggio custode, market
- Corpo Bar Ristorante
- Corpo cassa Stazione di servizio

COMUNE DI VERONA

Provincia di Verona

Oggetto
**PIANO URBANISTICO ATTUATIVO
E PROGETTO DEFINITIVO-ESECUTIVO
"CAMPEGGIO DI TRANSITO CA' DI DAVID"**
Scheda norma 65 AT0 10 del Piano degli Interventi di Verona

Tavola
**7.1
rev.**

Titolo tavola
- Progetto planivolumetrico con indicazione della quota di caposaldo (a cui riferire tutte le misure dello stato di fatto e di progetto)
- Pianta di Dettaglio
- Sezioni F-F', G-G', H-H'

Gruppo di lavoro:
Arch. Lino Garbin
Via della Repubblica 44 E - 37010
Verona - Tel. 335 694241
e-mail: garbin@tecnicquipe.org
Ing. Ilario Rossi
Via Nino Bixio, 9 - 37036
San Martino B.A. - Tel. 348222392
e-mail: ing.ilariorossi@yahoo.it
Geologo dott. Franco Gandini
Via San Vitale, 18a - 37028
Rovereto Veneto - Tel. 386774499
e-mail: geologo_gandini@yahoo.it
Arch. Manfredo Occhionero
Via Santa Maria Rocca Maggiore, 22 - 37128
Verona - Tel. 3487768339
e-mail: m_occhionero@virgilio.it
Ing. Anna Rossi
Via Nino Bixio, 9 - 37036
San Martino B.A. - Tel. 3472963993
e-mail: ing.annarossi@gmail.com
Geom. Trevisan Daniele
Via Villa 54 Mezzane di Sotto (VR) tel. 0458806600
Via del Bersagliere 16, 37063 Isola della Scala (VR) tel. 0456603098

Progettista:
Arch. Lino Garbin
Via della Repubblica 44 E - 37010
Verona - Tel. 335 694241
e-mail: garbin@tecnicquipe.org
Progettista:
Arch. Manfredo Occhionero
Via Santa Maria Rocca Maggiore, 22 - 37128
Verona - Tel. 3487768339
e-mail: m_occhionero@virgilio.it
Committente:
Immobiliare Brenner S.a.s.
Via Monte Grappa, 44
37050 Povegliano Verona

Data: Marzo 2013
Rev. 6 23/12/2013
Rep. Clienti: A/2013
Scala: 1:500 - 1:200

Al sensi e per gli effetti degli artt. 9 e 19 della Legge 633 del 22 aprile 1947 e successive modifiche e integrazioni, ci riserviamo la proprietà intellettuale e materiale di questo elaborato e facciamo espresso divieto a chiunque di renderlo noto a terzi o di riprodurlo anche in parte, senza la nostra preventiva autorizzazione scritta.