


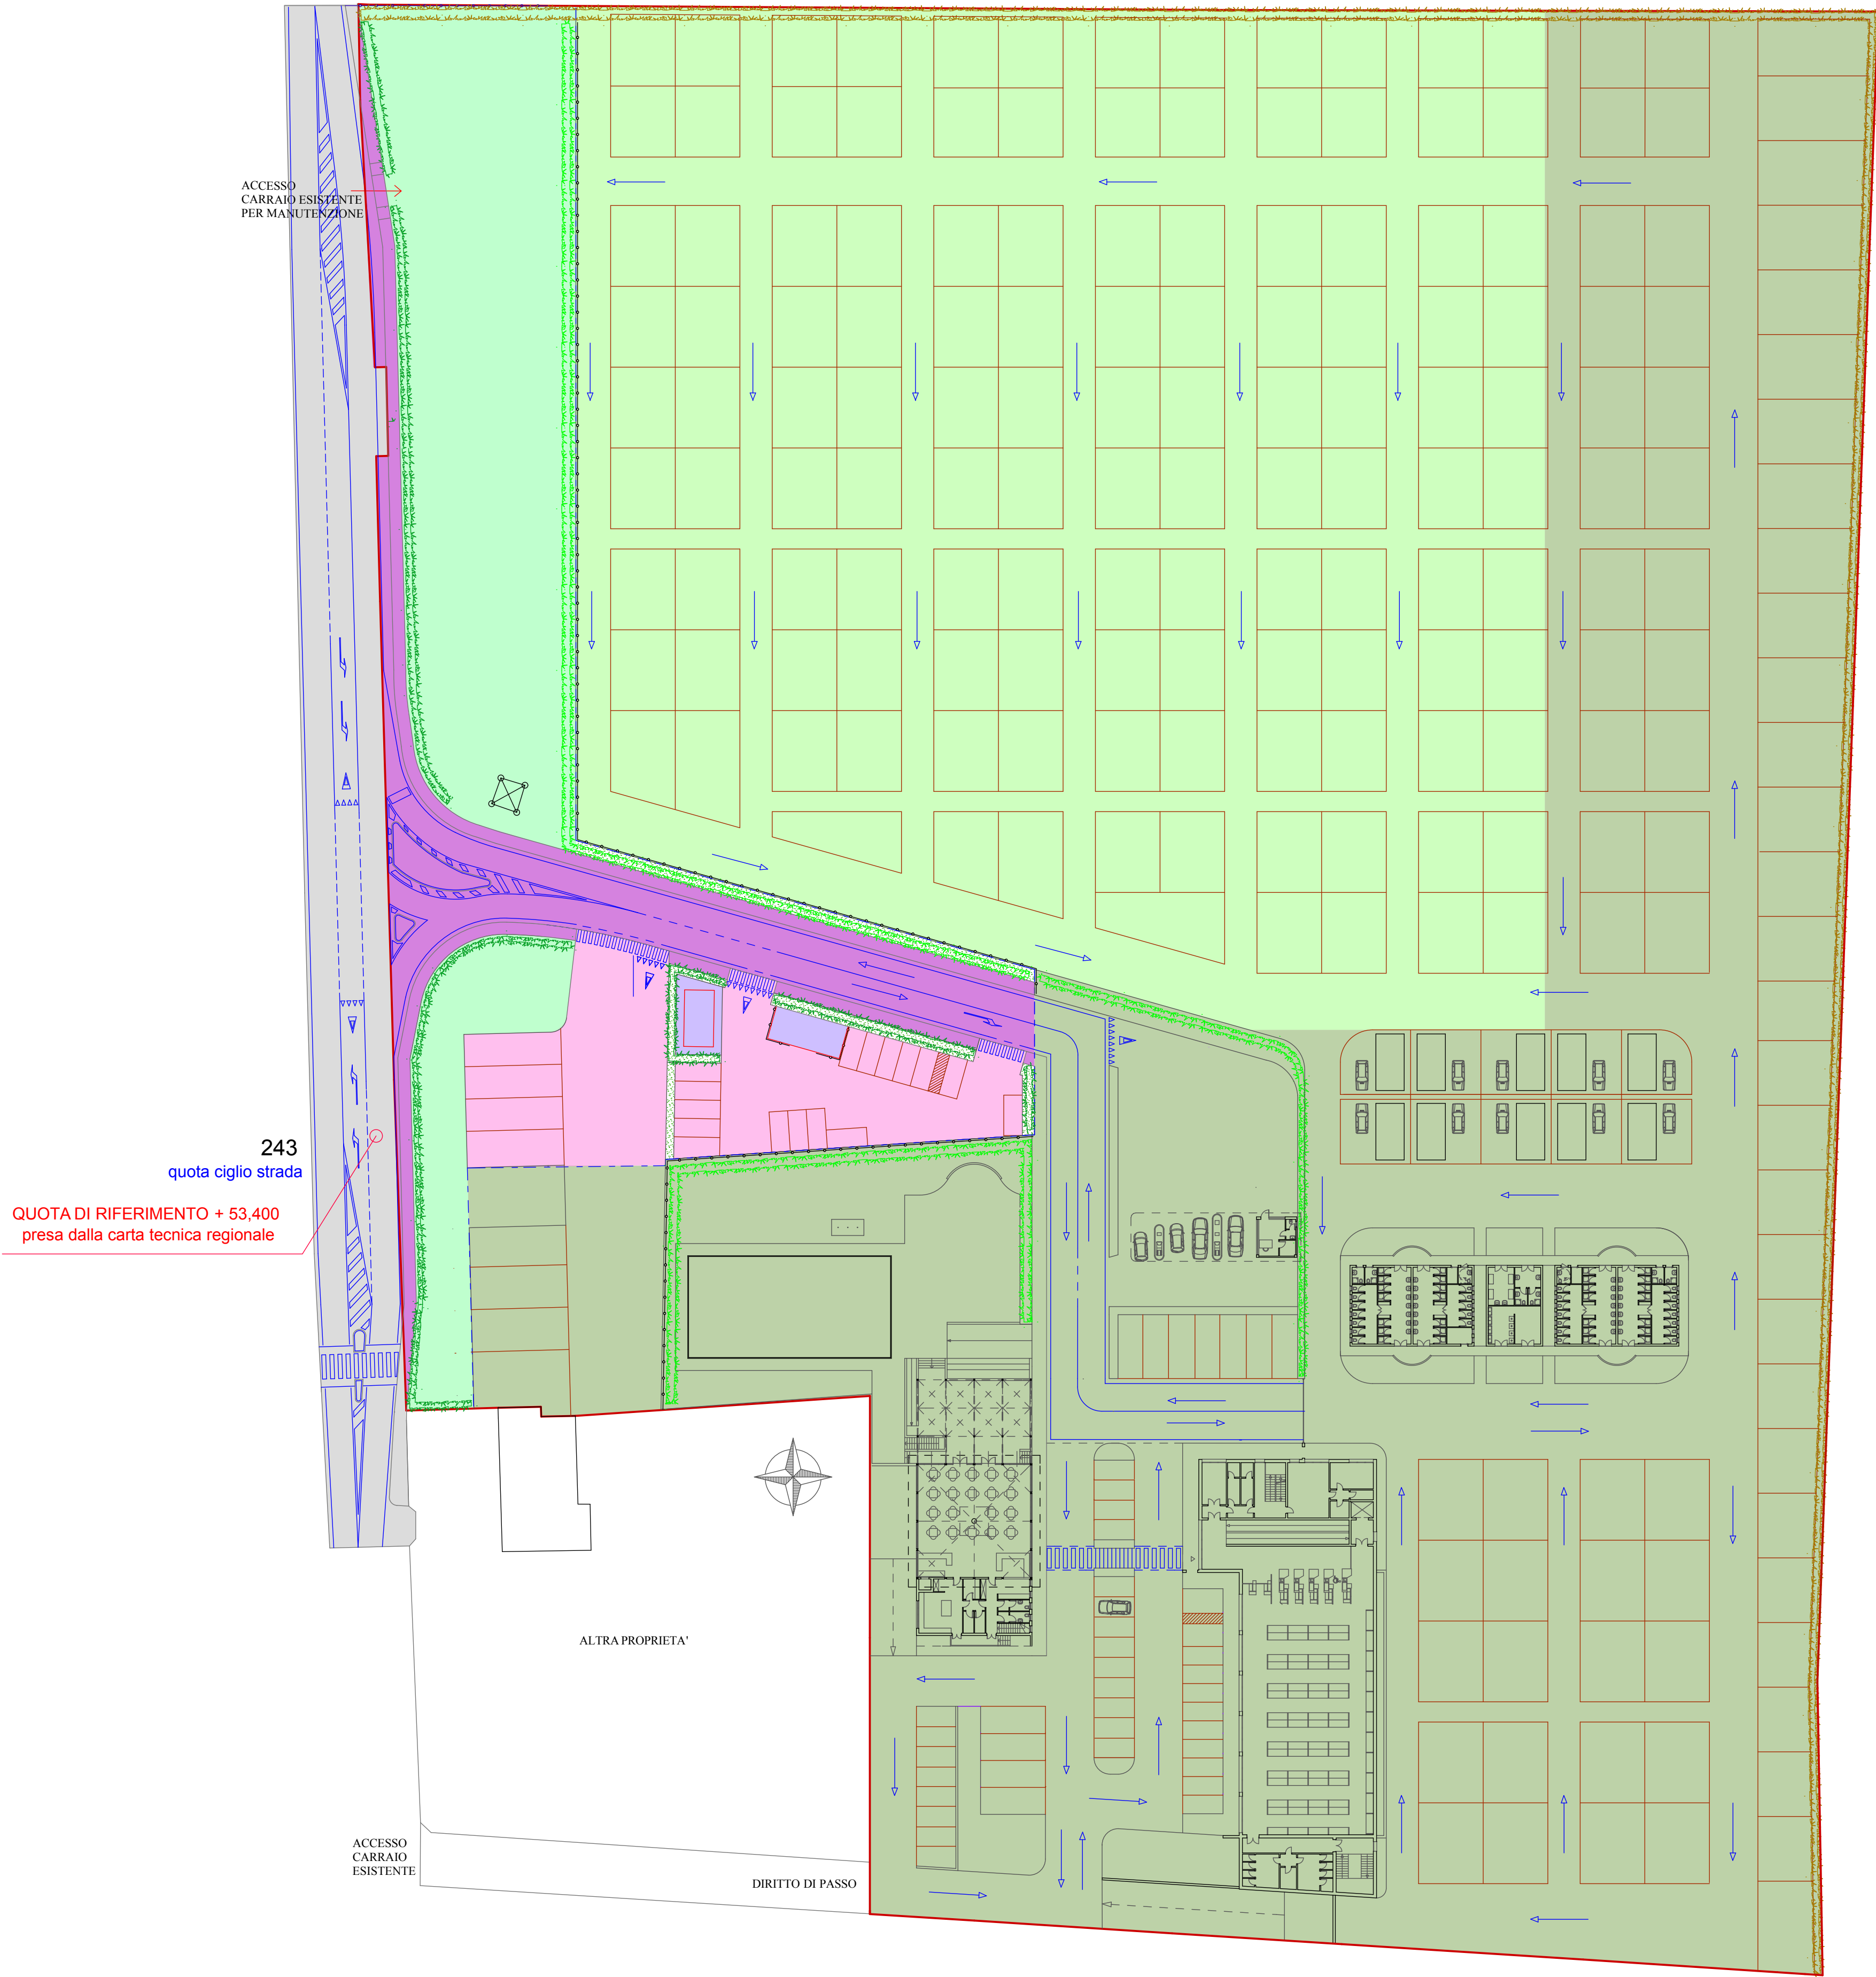

## LEGENDA

|             |                                                                                   |             |
|-------------|-----------------------------------------------------------------------------------|-------------|
| <div></div> | ST Superficie territoriale intervento                                             | 39293,00 mq |
|             | SUL Scheda Norma del PI                                                           | 2000,00 mq  |
|             | VS pari a 50% ST                                                                  | 19647,00 mq |
| <div></div> | Intervento sulla mobilità extra ambito (studio preliminare della Infratec s.r.l.) | 1954,00 mq  |
|             | Standard urbanistici aree produttive 10 mq ogni 100 mq di ST =                    | 3930,00 mq  |

### AREE PUBBLICHE DA CEDERE

|             |                                                                                    |            |
|-------------|------------------------------------------------------------------------------------|------------|
| <div></div> | Percorsi: strade + marciapiedi (compresa area per allargamento stradale)           | 1273,00 mq |
| <div></div> | Aree per Cabina E.E.                                                               | 52,00 mq   |
| <div></div> | Area per Isola ecologica                                                           | 38,00 mq   |
| <div></div> | Fascie Verde stradale                                                              | 179,00 mq  |
| <div></div> | Aree verde attrezzato                                                              | 2793,00 mq |
| <div></div> | Area Parcheggi pubblico aree produttive con Cm Medio 2mq/10mq SUL = min. mq 400,00 | 1137,00 mq |
|             | P2 parcheggio pullman 553 mq                                                       |            |
|             | P3 parcheggio veicoli 584 mq                                                       |            |
|             | TOTALE AREE PUBBLICHE DA CEDERE                                                    | 5472,00 mq |

VS pari a 50% ST  
mq 19647,00  
Standard Urb.  
mq 3930,00

### AREE PRIVATE

|             |                                             |             |
|-------------|---------------------------------------------|-------------|
| <div></div> | Verde di mitigazione privato (da vincolare) | 14174,00 mq |
| <div></div> | Altre aree private                          | 19646,00 mq |

- Corpo blocco servizi
- Corpo accettazione, uffici, alloggio custode, market
- Corpo Bar Ristorante
- Corpo cassa Stazione di servizio

COMUNE DI VERONA

Provincia di Verona

Oggetto  
**PIANO URBANISTICO ATTUATIVO  
E PROGETTO DEFINITIVO-ESECUTIVO  
"CAMPEGGIO DI TRANSITO CA' DI DAVID"**  
Scheda norma 65 ATO 10 del Piano degli Interventi di Verona

Tavola  
**8  
rev.**

Titolo tavola  
Individuazione delle aree da cedere o vincolare

Gruppo di lavoro:

|   |   |   |
|---|---|---|
| <b>Arch. Lino Garbin</b><br>Via della Repubblica 44 E - 37010<br>Affi - Tel. 335 6942441<br>e-mail: garbin@tecniconquipe.org                   | <b>Ing. Ilario Rossi</b><br>Via Nino Bixio, 9 - 37036<br>S. Martino B.A. - Tel. 3485223392<br>e-mail: ing.iliorossi@yahoo.it | <b>Geologo dott. Franco Gandini</b><br>Via San Vitale, 18a - 37028<br>Roverè Veronese - Tel. 336771499<br>e-mail: geologo_gandini@yahoo.it                                                   |
| <b>Arch. Manfredo Occhionero</b><br>Via Santa Maria Rocca Maggiore, 22 - 37126<br>Verona - Tel. 3487768339<br>e-mail: m_occhionero@virgilio.it | <b>Ing. Anna Rossi</b><br>Via Nino Bixio, 9 - 37036<br>S. Martino B.A. - Tel. 3472963993<br>e-mail: ing.annarossi@gmail.com  | <b>Geom. Trevisan Daniele</b><br><b>Geom. Valerio Ermano</b><br>Via Villa 54 Mezzane di Sotto (VR) tel. 045/8880600<br>Via del Bersagliere 16, 37063 Isola della Scala (VR) tel. 045/6630398 |

|   |   |   |
|---|---|---|
| <b>Progettista:</b><br><b>Arch. Lino Garbin</b><br>Via della Repubblica 44 E - 37010<br>Affi - Tel. 335 6942441<br>e-mail: garbin@tecniconquipe.org | <b>Progettista:</b><br><b>Arch. Manfredo Occhionero</b><br>Via Santa Maria Rocca Maggiore, 22 - 37126<br>Verona - Tel. 3487768339<br>e-mail: m_occhionero@virgilio.it | <b>Committente</b><br><b>Immobiliare Brennero S.a.s.</b><br>val Monte Grappa, 44<br>37050 Povegliano Verona |
|---|---|---|

|      |            |                   |              |        |       |       |
|------|------------|-------------------|--------------|--------|-------|-------|
| Data | Marzo 2013 | Rev. 3 19/09/2013 | Rep. Clienti | A/2013 | Scala | 1:500 |
|------|------------|-------------------|--------------|--------|-------|-------|

Al sensi e per gli effetti degli artt. 9 e 99 della Legge 633 del 22 aprile 1947 e successive modifiche e integrazioni, ci riserviamo la proprietà intellettuale e materiale di questo elaborato e facciamo espresso divieto a chiunque di renderlo noto a terzi o di riprodurlo anche in parte, senza la nostra preventiva autorizzazione scritta.