



PLANIMETRIA AREA DI PROGETTO - STRALCIO 1 Scala 1:250

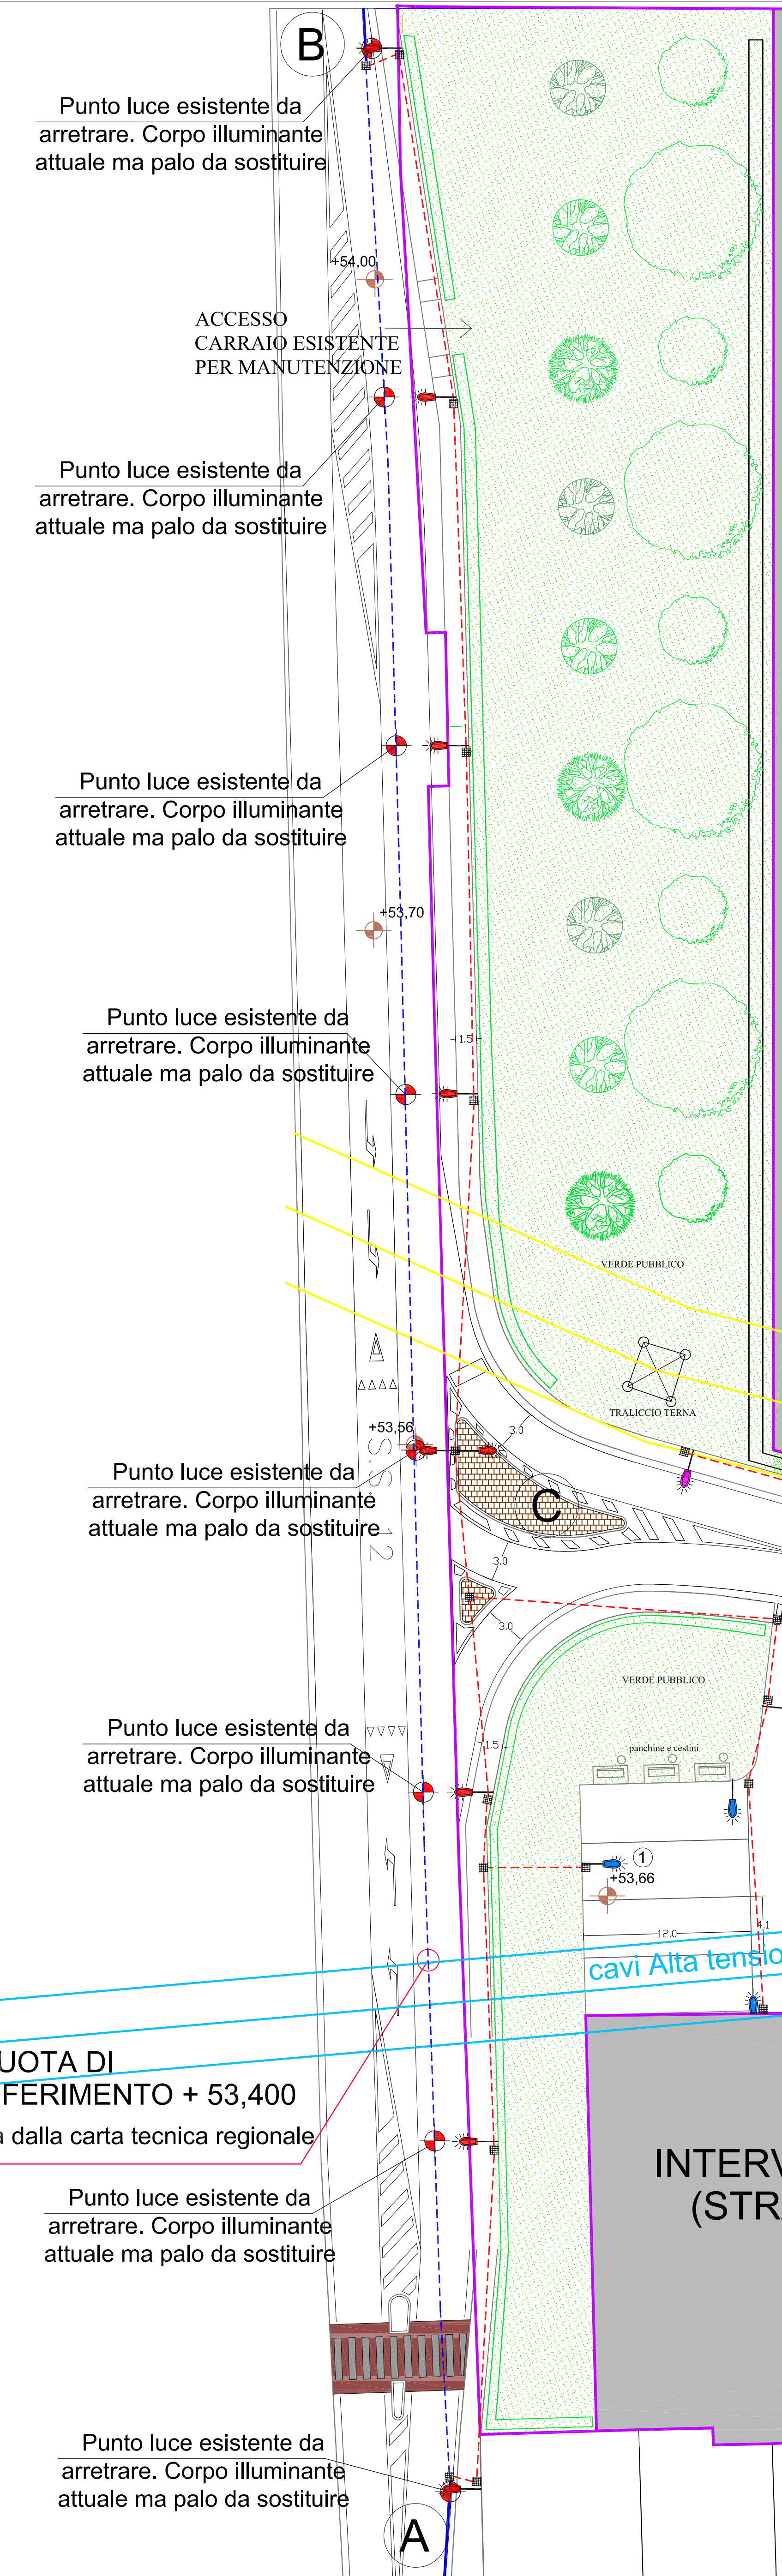

PLANIMETRIA INTERO AMBITO PUA - Scheda norma 65 ATO 10 del Piano degli Interventi Comune di Verona Scala 1:1000




INTERVENTO SUCCESSIVO A STRALCIO 1 (STRALCIO 2 - PdC AREA PRIVATA)

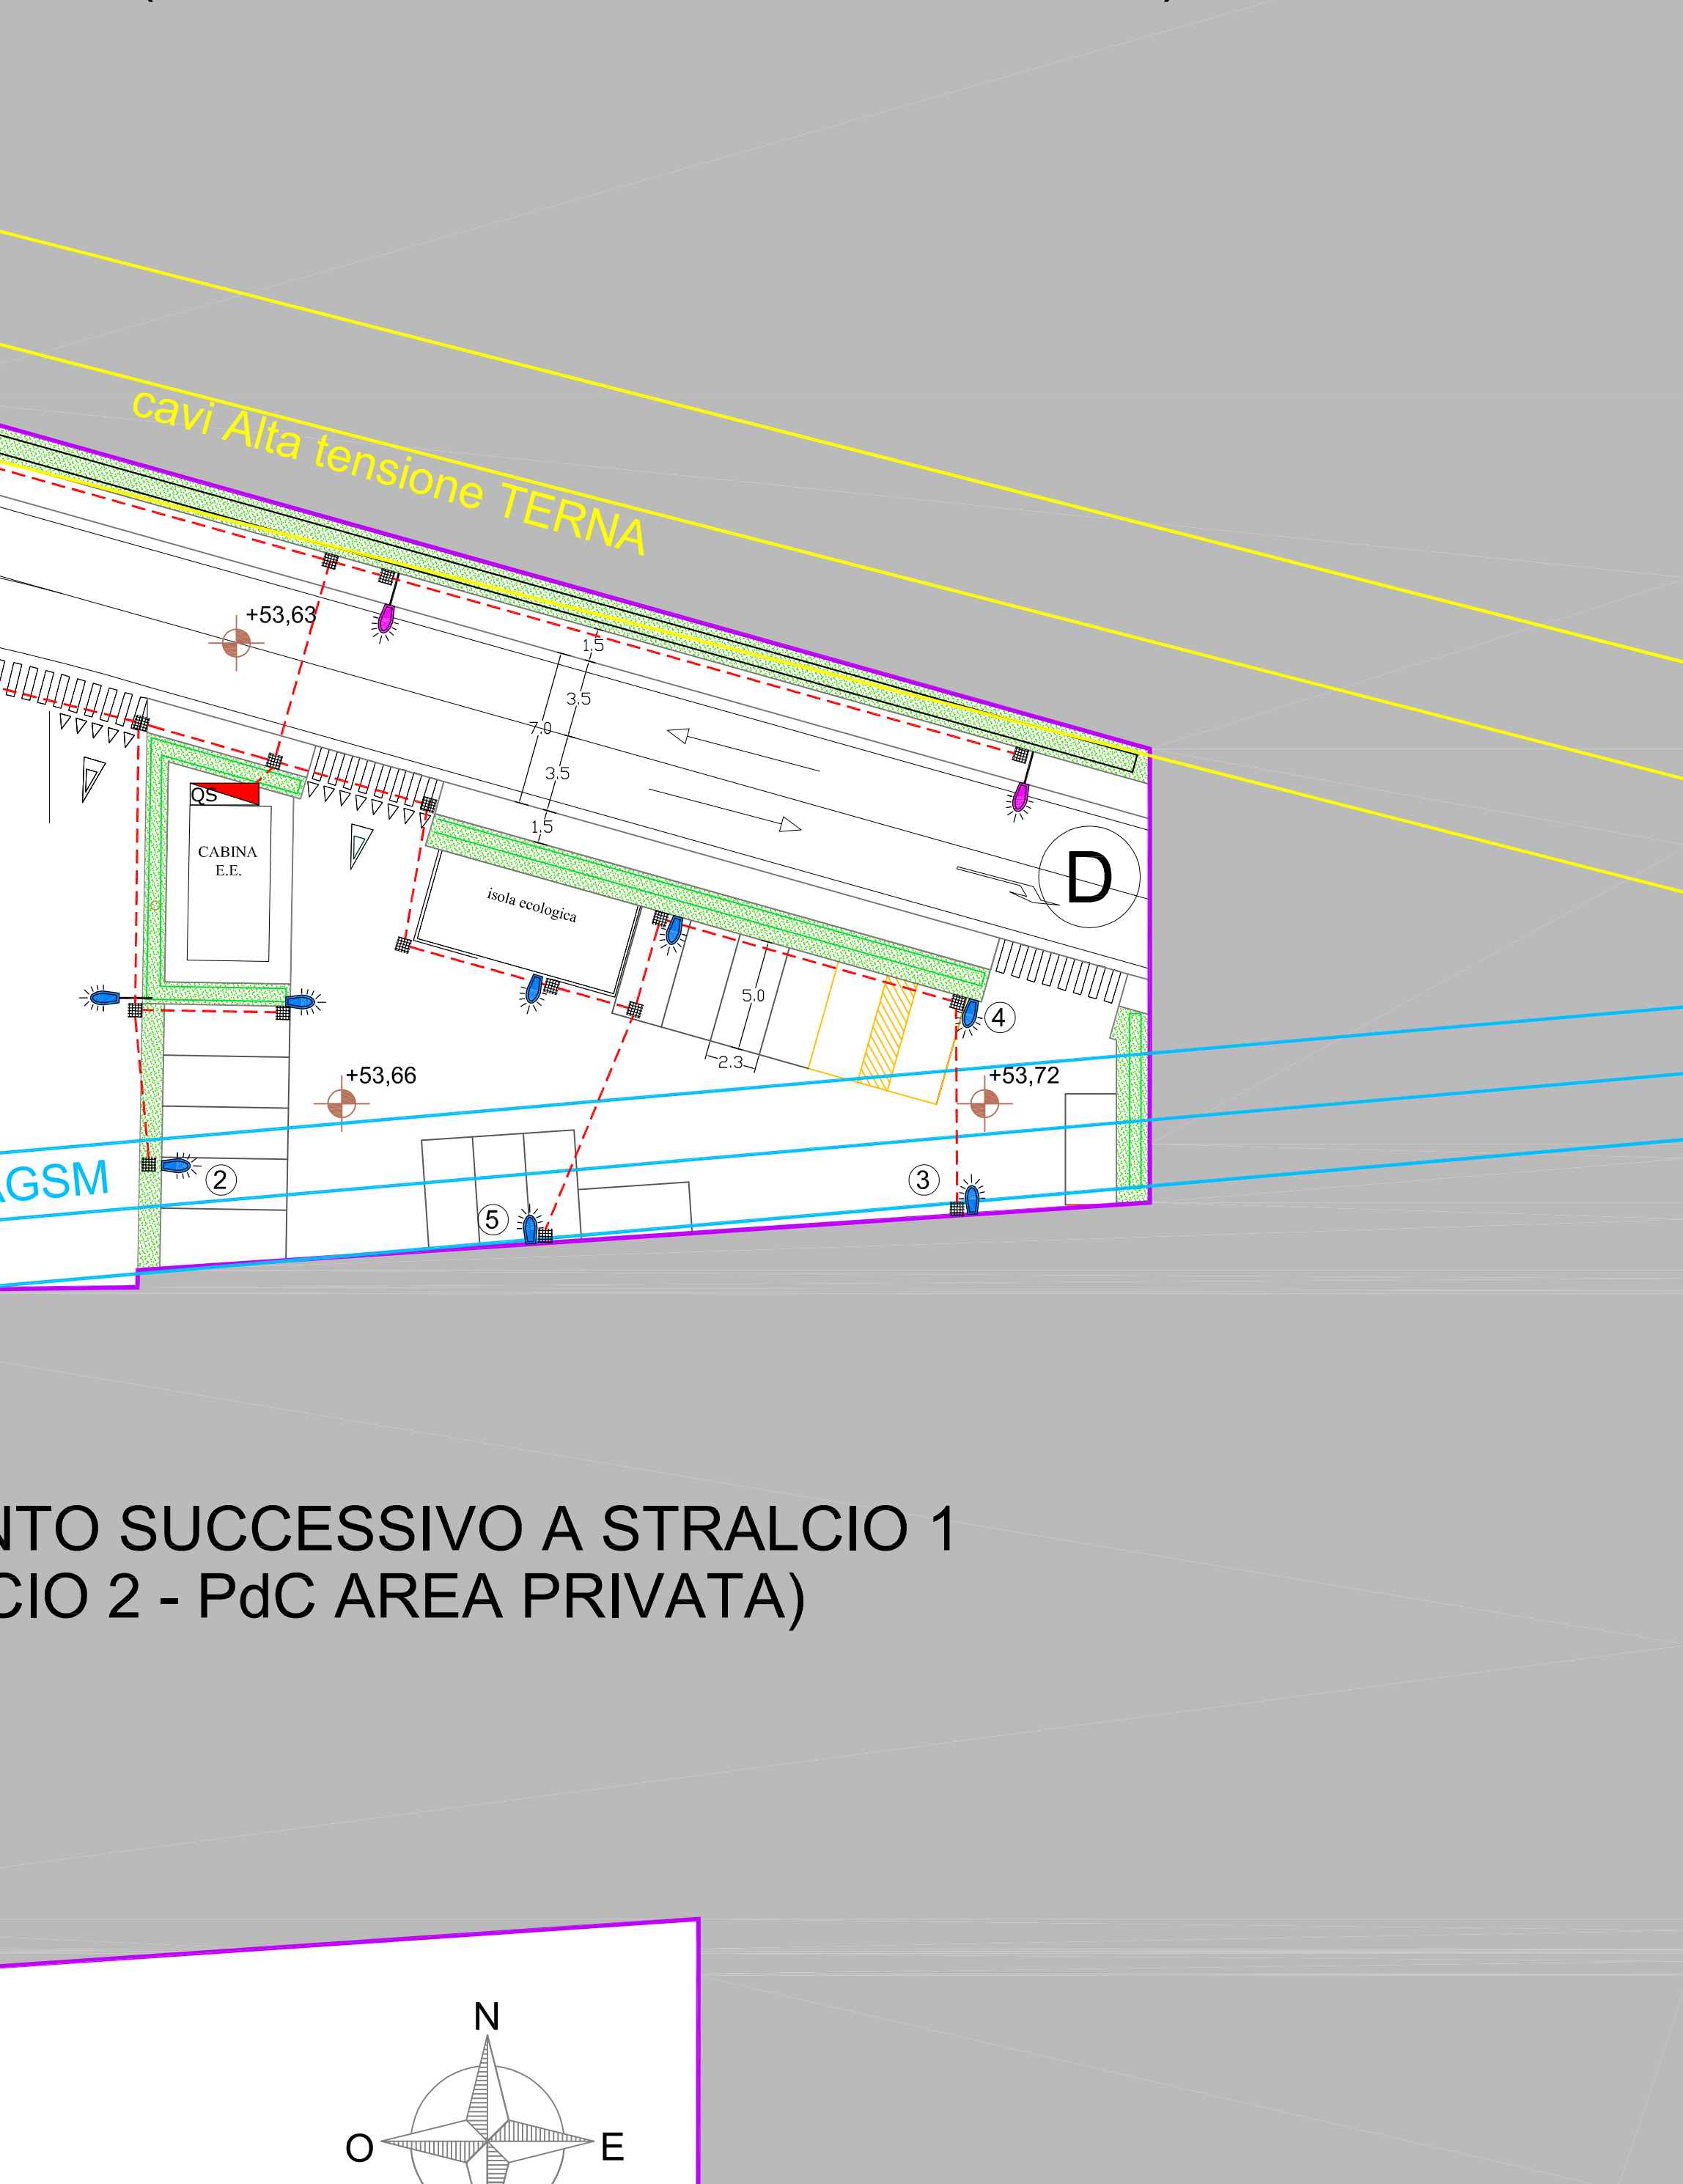


LEGENDA

	Cavi aerei linea alta tensione di proprietà di AGSM
	Cavi aerei linea tensione di proprietà di TERNA
	Distanza limite di rispetto (5 m) per i conduttori in tensione
	Linea illuminazione di esistente, cavo 3x1x10 + 1X10
	tratto di linea illuminazione di esistente, cavo 3x1x10 + 1X10 da dismettere ad opera dell'Ente Gestore ed a carico del lottizzante
	Linea illuminazione di progetto in canalizzazione PVC DN110 conforme alle norme CEI EN 50086-2-4, cavo FG7R 4x1x16 + 1x16
	Pozzetti IP di progetto con numero progressivo: prolunge prefabbricate in cls luce 40x40x50 con prolunga in cls da 10 cm + chiusino in ghisa
	Nodo stradale di inizio/fine tratto omogeneo
	Punto luce esistente da arretrare mantenendo l'attuale interdistanza; prevedere il recupero del corpo illuminante (PHILIPS Mod. SGS 305 PC P9) e la posa di un nuovo sostegno di dimensioni uguali alle attuali. Operazione effettuata da Ente Gestore ed a carico del lottizzante.
	Punto luce di progetto: palo conico in acciaio zincato da 10 m f.t. e corpo illuminante attuale PHILIPS Mod. SGS 305 1xSON TPP 150W PC P9 e sbarraccio da 1,5 m. In corrispondenza dell'incrocio si installerà un corpo illuminante aggiuntivo PHILIPS Mod. SGS 305 1xSON TPP 150W TP FG P10
	Punto luce di progetto: palo conico in acciaio zincato da 6 m f.t. e corpo illuminante a Led PHILIPS Mod. BGP 352 T15 1xEco35 - 2S/830 DW di potenza pari a 42 W e sbarraccio da 1,5 m.
	Punto luce di progetto: palo conico in acciaio zincato da 4 m f.t. e corpo illuminante a Led PHILIPS Mod. BGP 352 T15 1xEco35 - 2S/830 DW di potenza pari a 42 W, montaggio in testapalo.
	Punto luce di progetto: palo conico in acciaio zincato da 8 m f.t. e corpo illuminante a Led PHILIPS Mod. BGP 352 T15 1xEco71 - 2S/740 DW di potenza pari a 66 W e sbarraccio da 1,5 m.
	Quadro di controllo per nuova linea illuminazione pubblica conforme alle specifiche dell'Ente Gestore
	Pozzetti, tubazioni, e corpi illuminanti interni al PUA che saranno posati ed installati privatamente col 2° stralcio.


PARTICOLARE CORPO ILLUMINANTE SUL LIMITE TRA STRADA DI PENETRAZIONE E PARCHEGGIO AUTOMOBILI

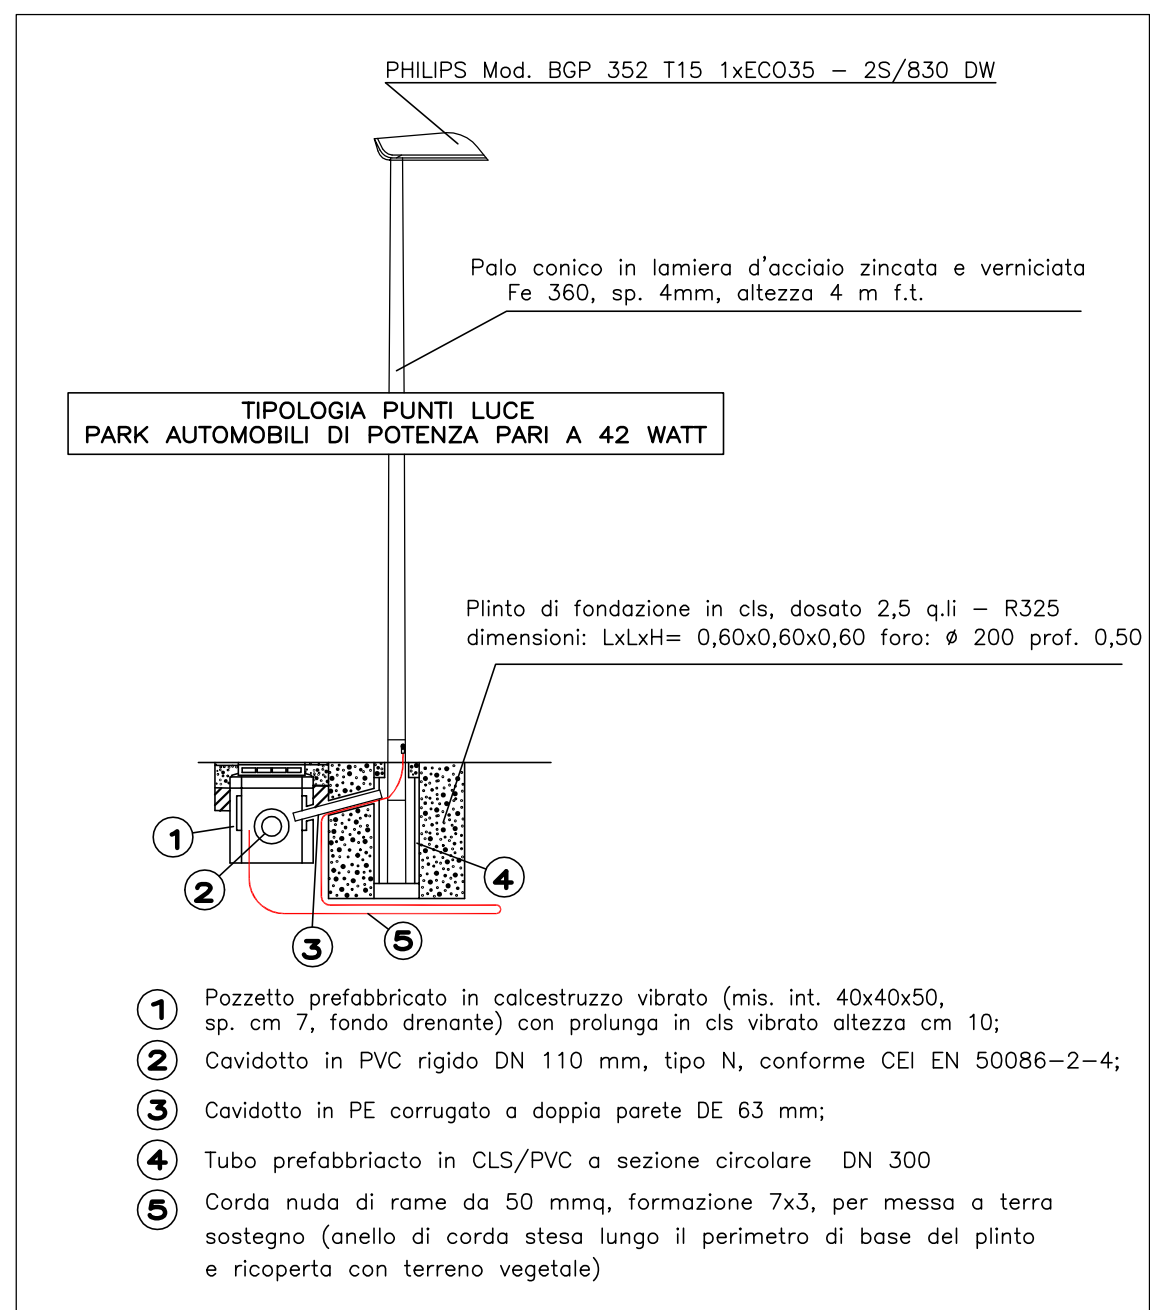


PARTICOLARE CORPO ILLUMINANTE STRADA DI PENETRAZIONE

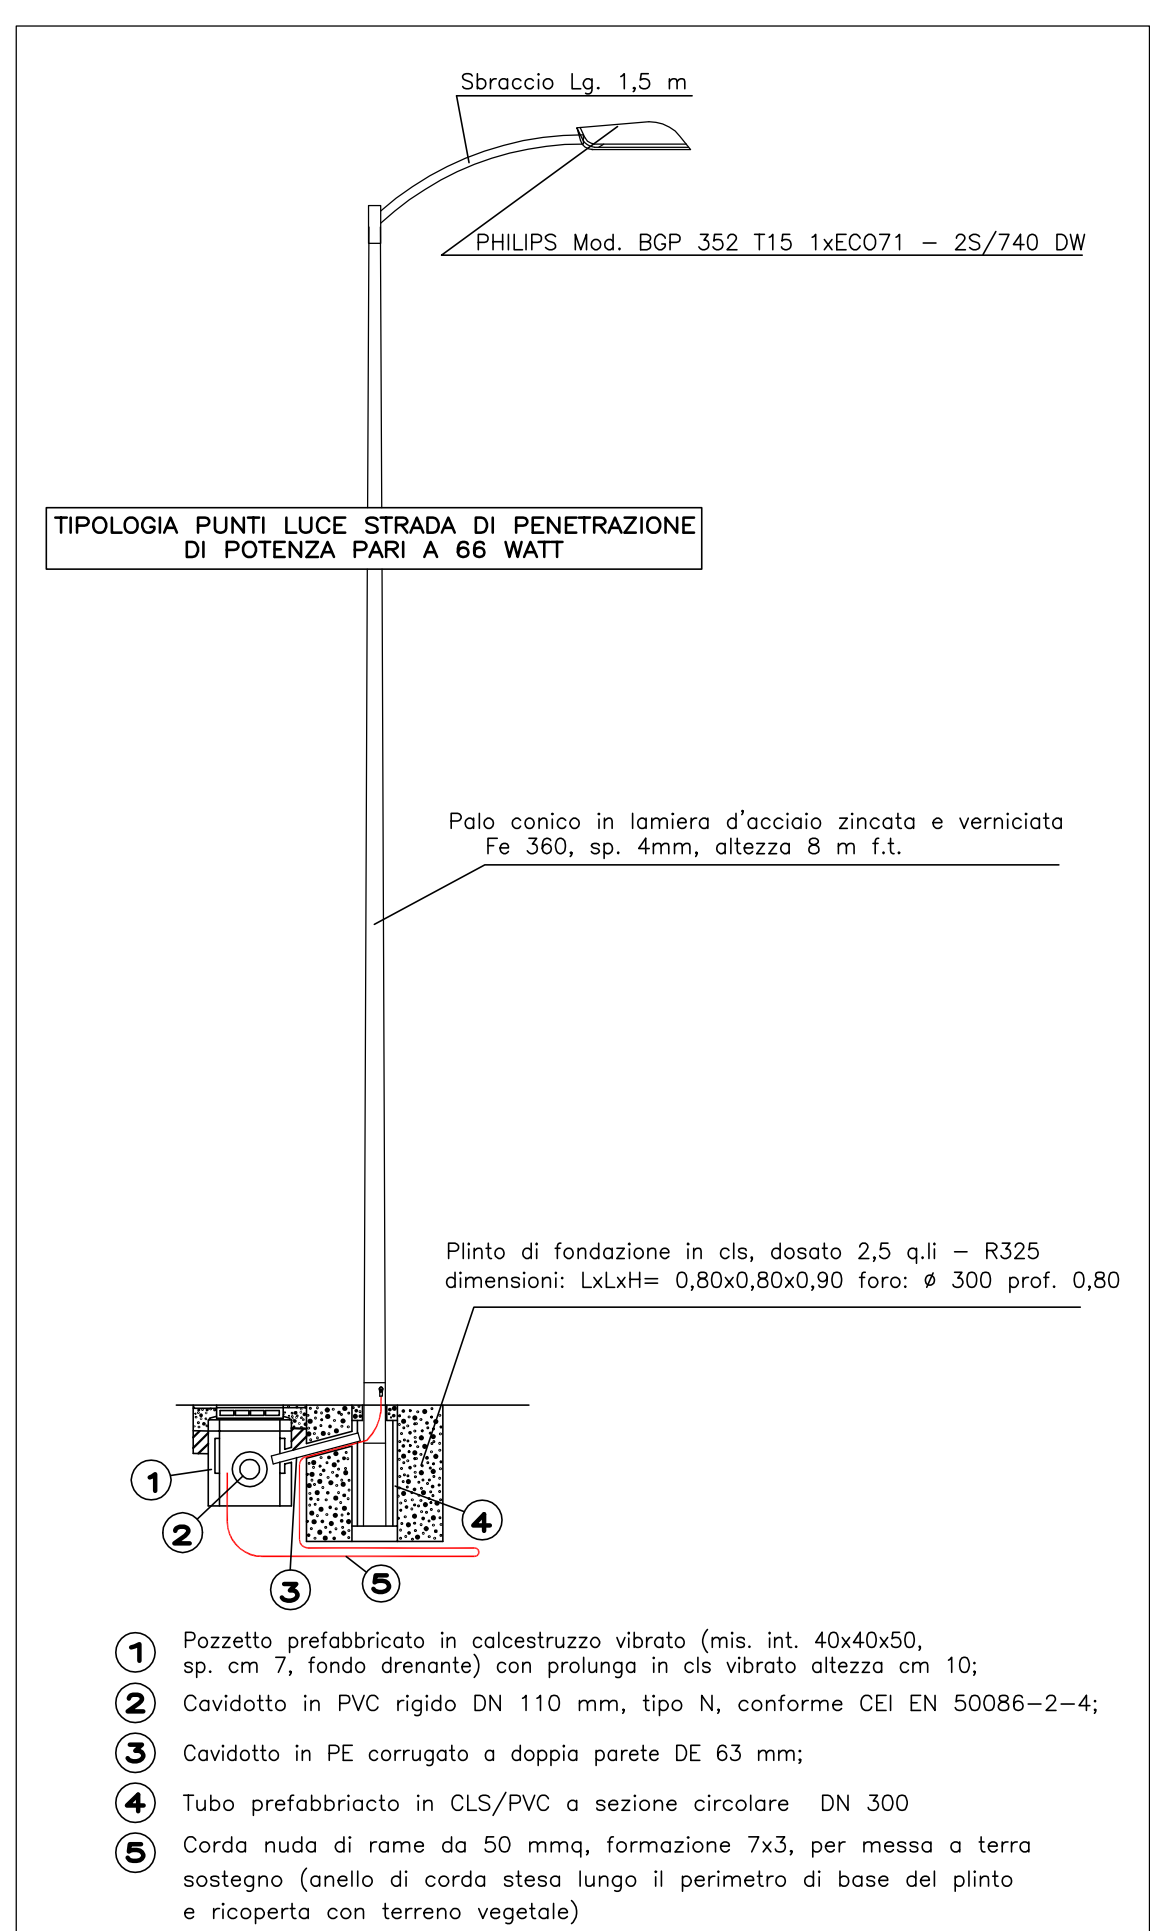


SEZIONE SU LINEA 132 kV - CAMPATA 18 -19 (Quote fonte AGSM) Scala 1:250

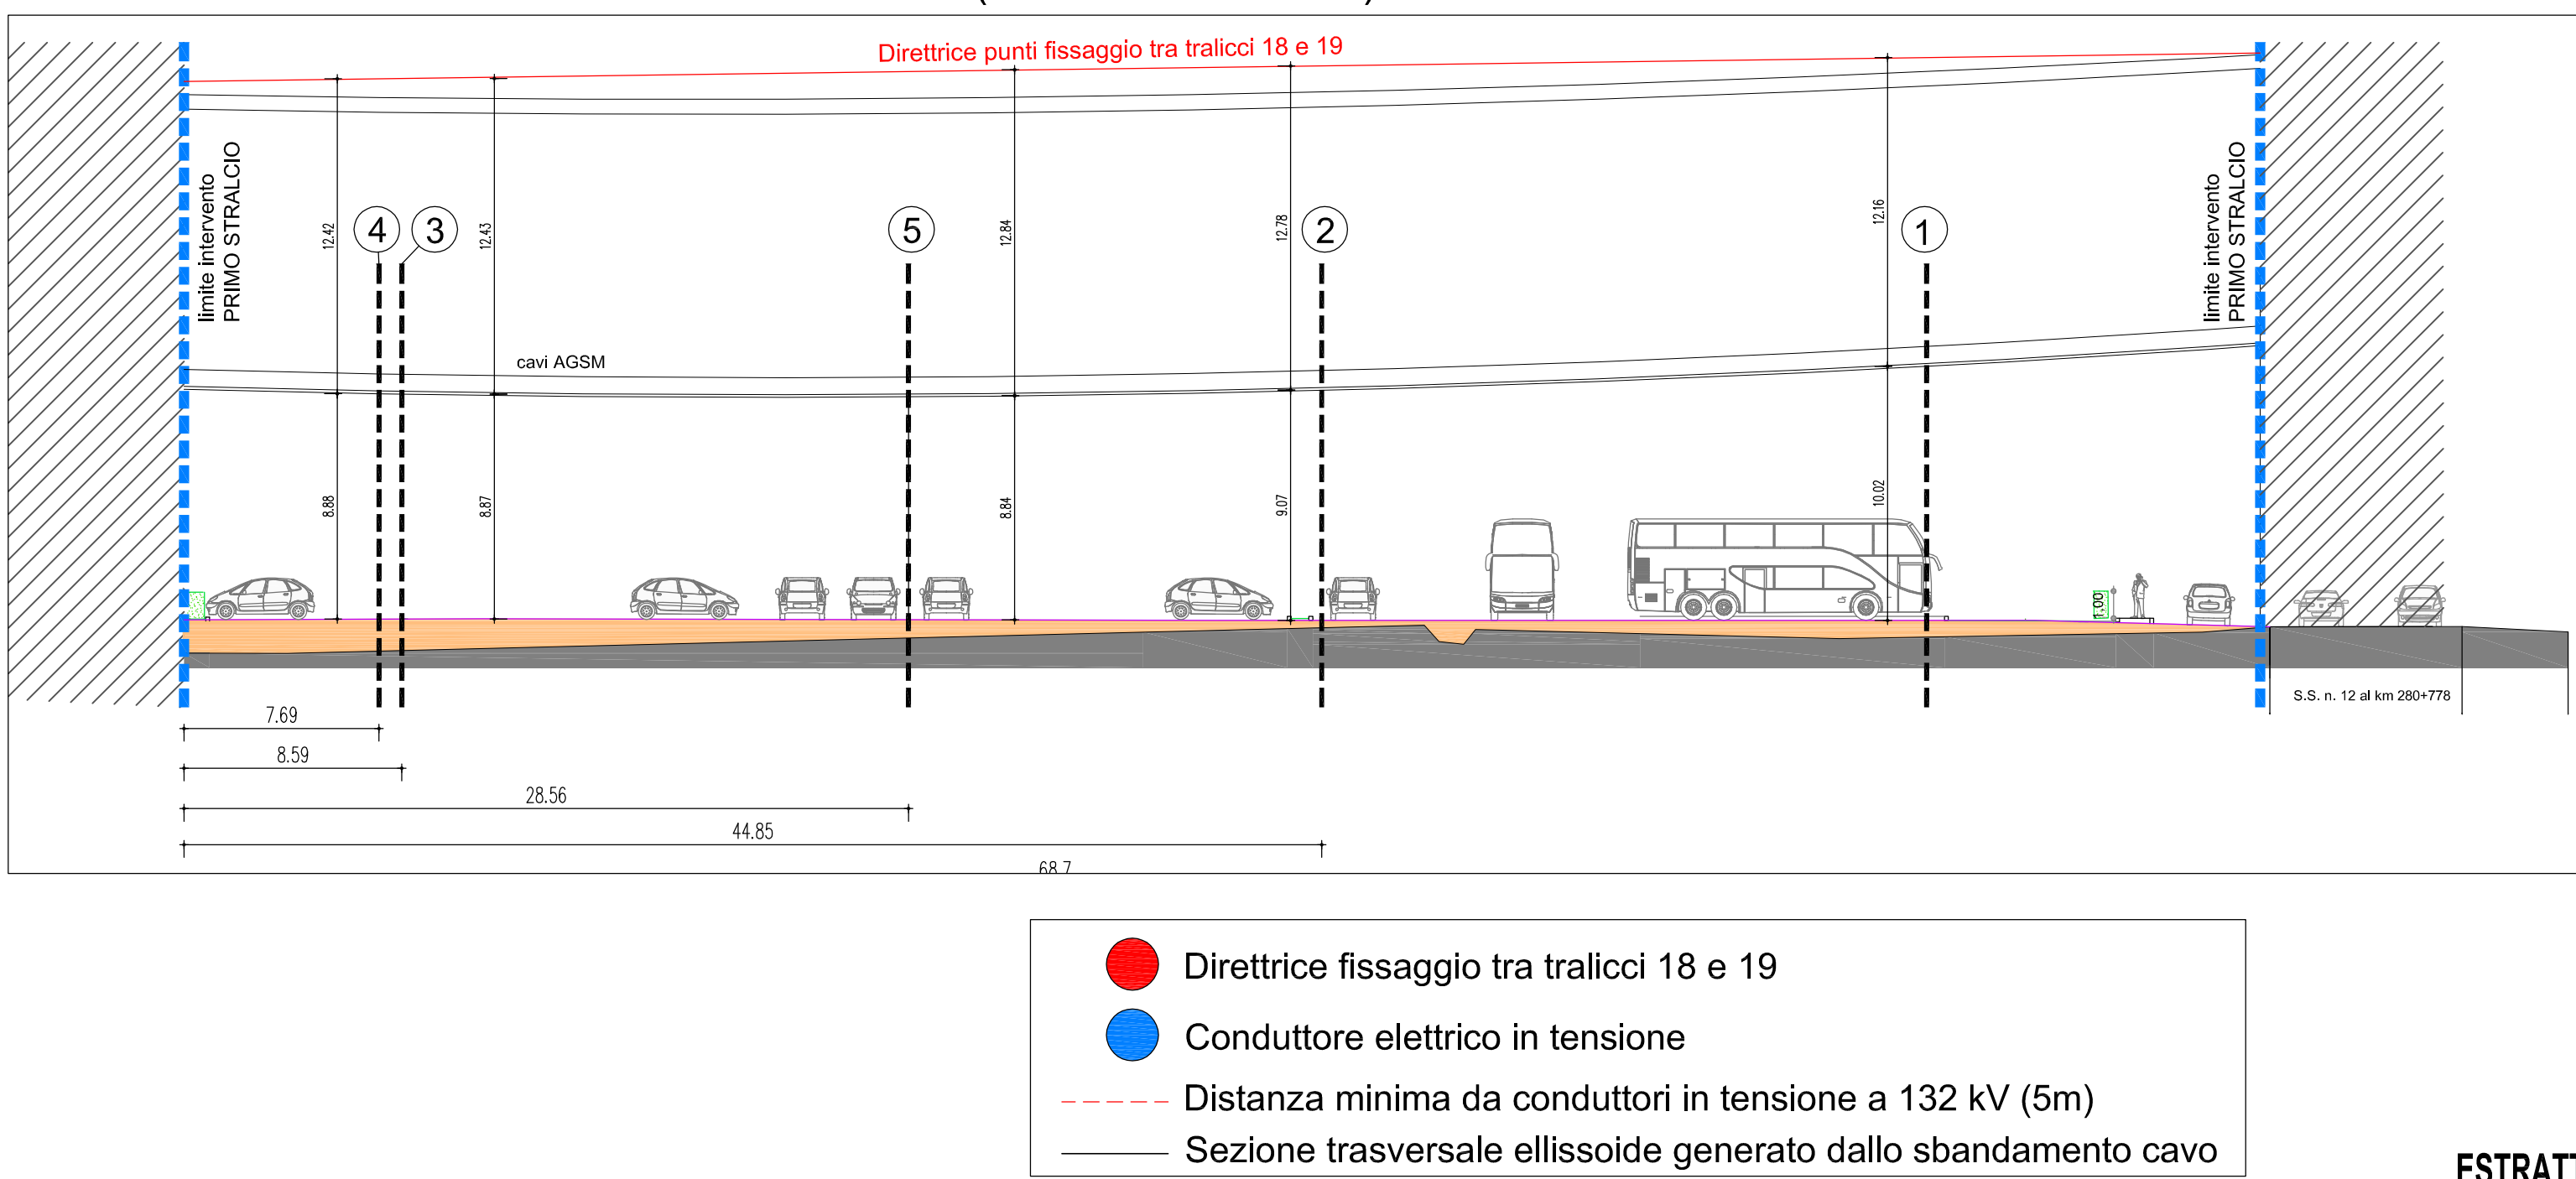


Sezione linea su sostegno "1" Scala 1:250

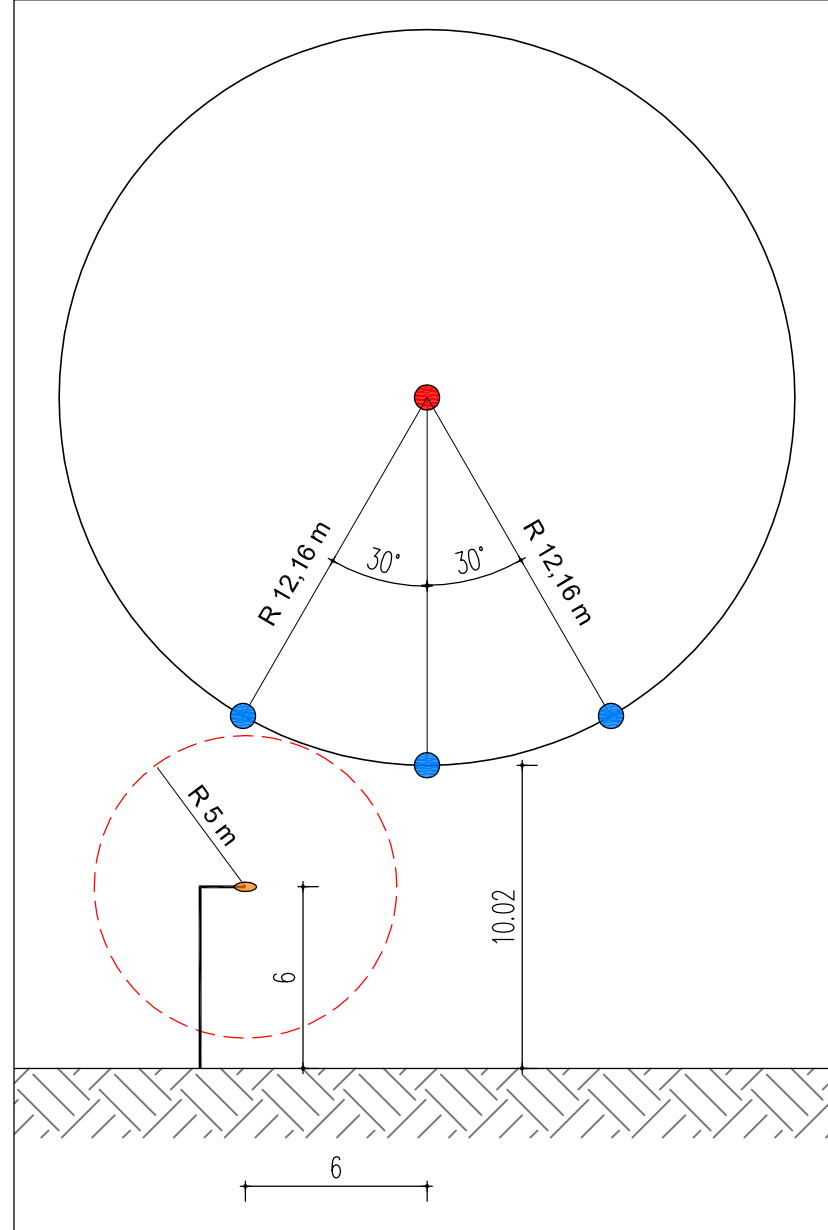


Sezione linea su sostegno "3" Scala 1:250

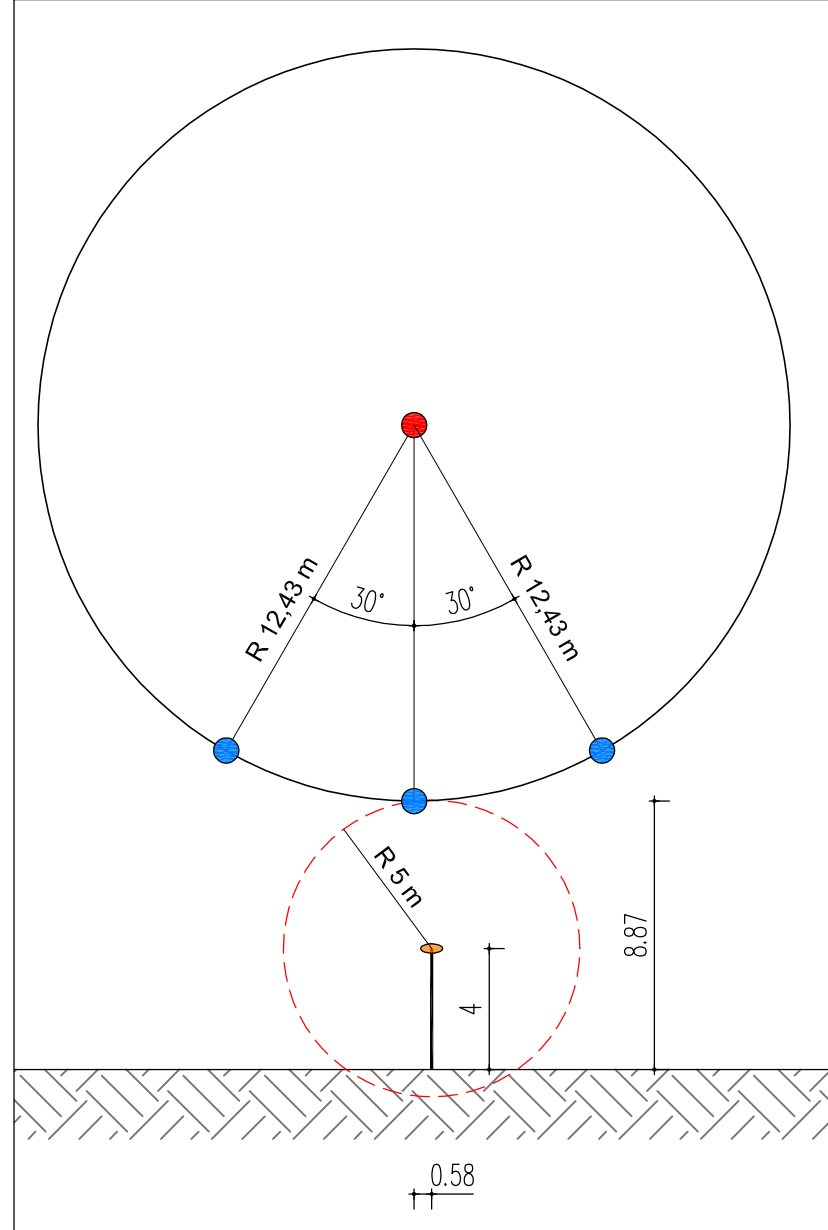


PARTICOLARE ALLOGGIAMENTO CAVIDOTTO

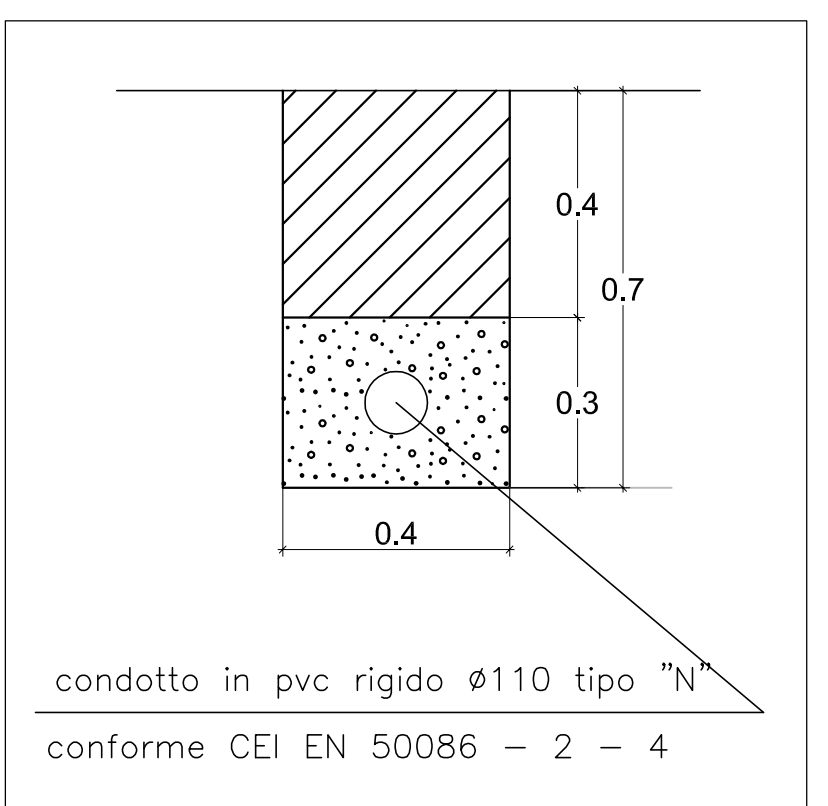


Sezione linea su sostegno "2" Scala 1:250

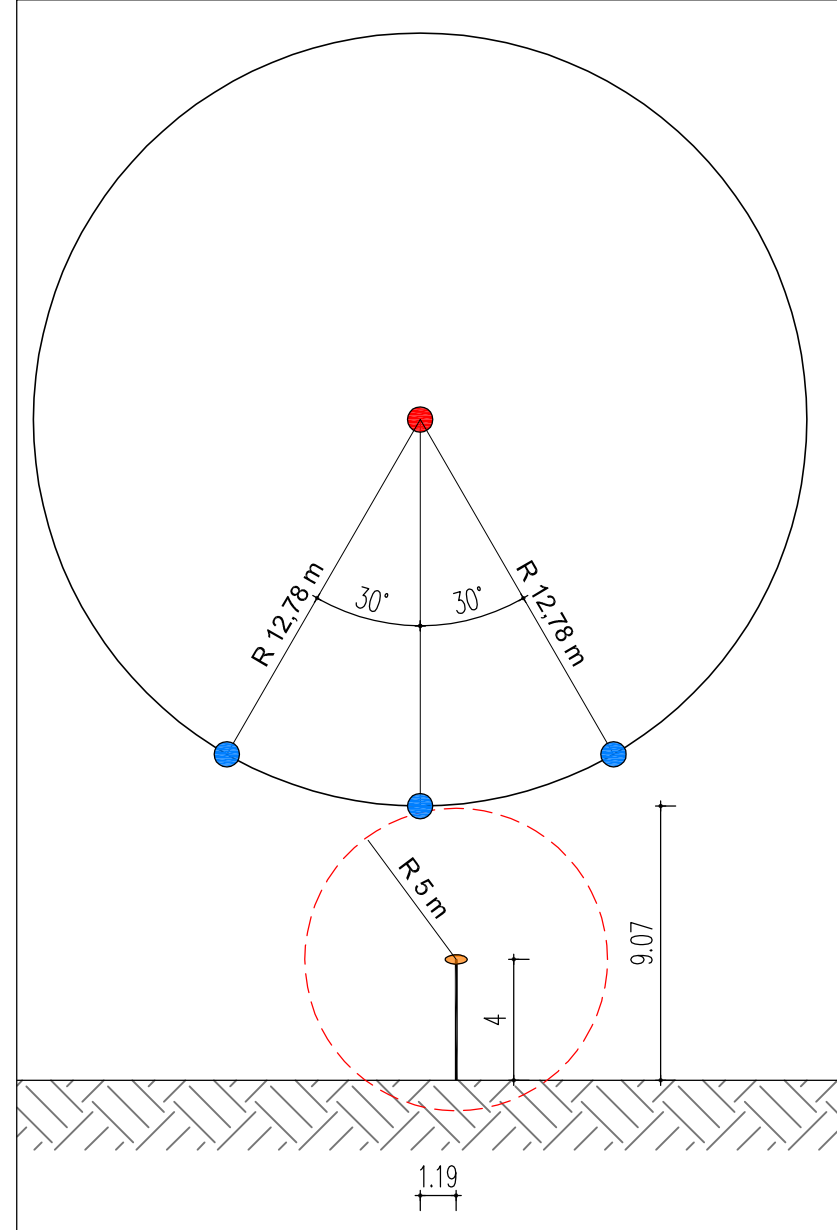


Sezione linea su sostegno "4" Scala 1:250

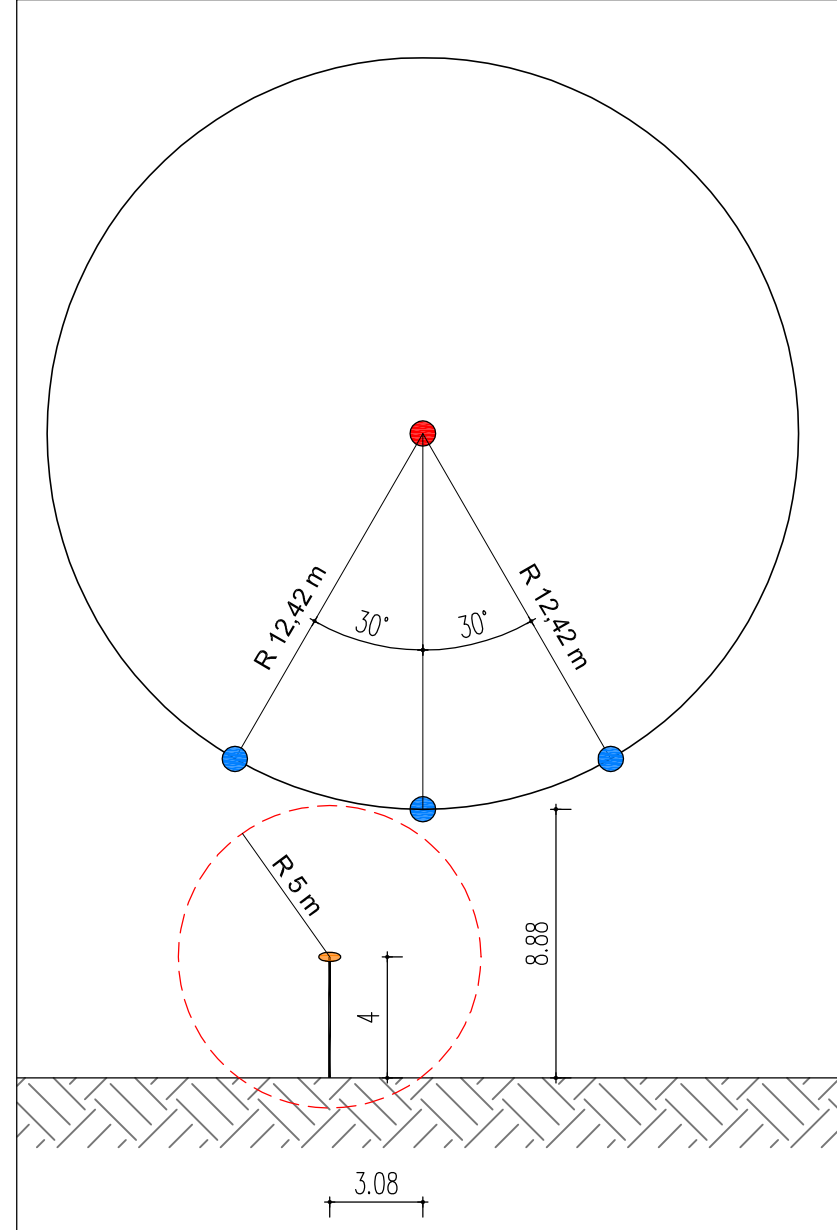


Sezione linea su sostegno "5" Scala 1:250

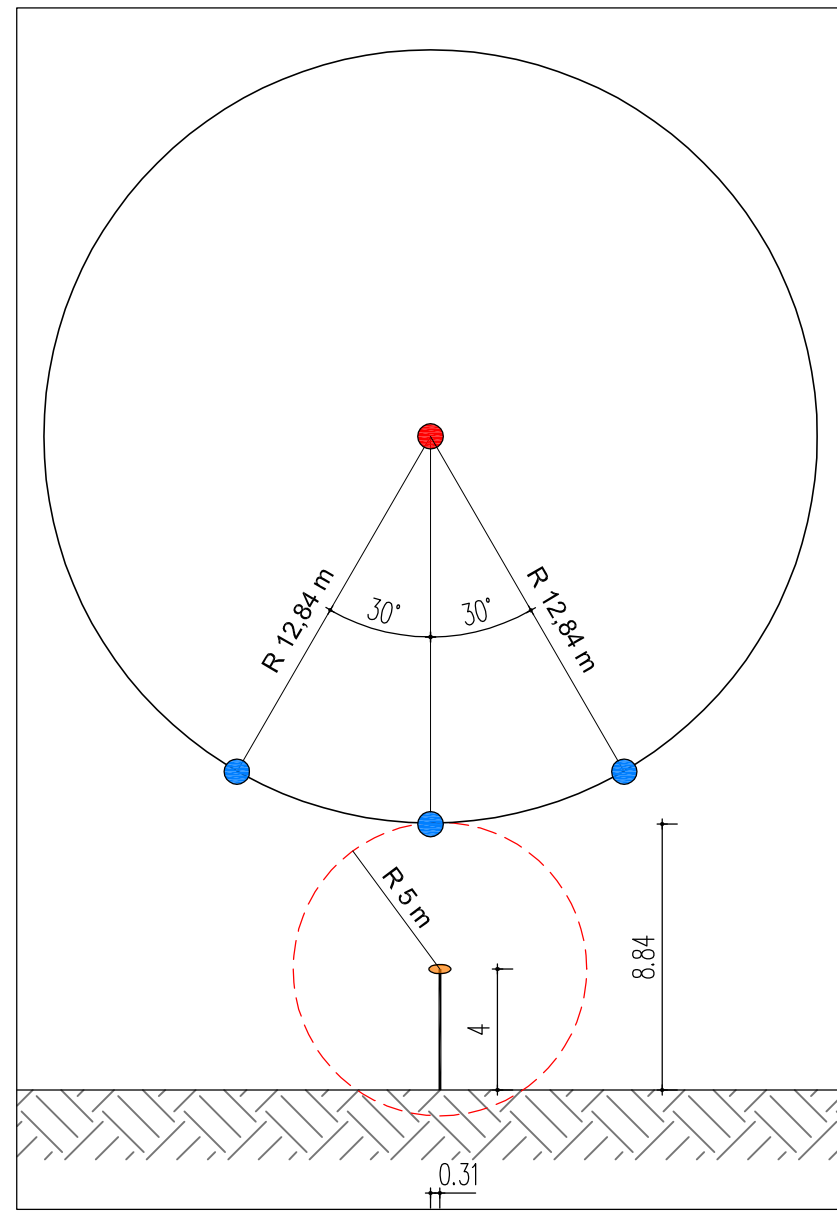

RETE ILLUMINAZIONE PUBBLICA ESISTENTE

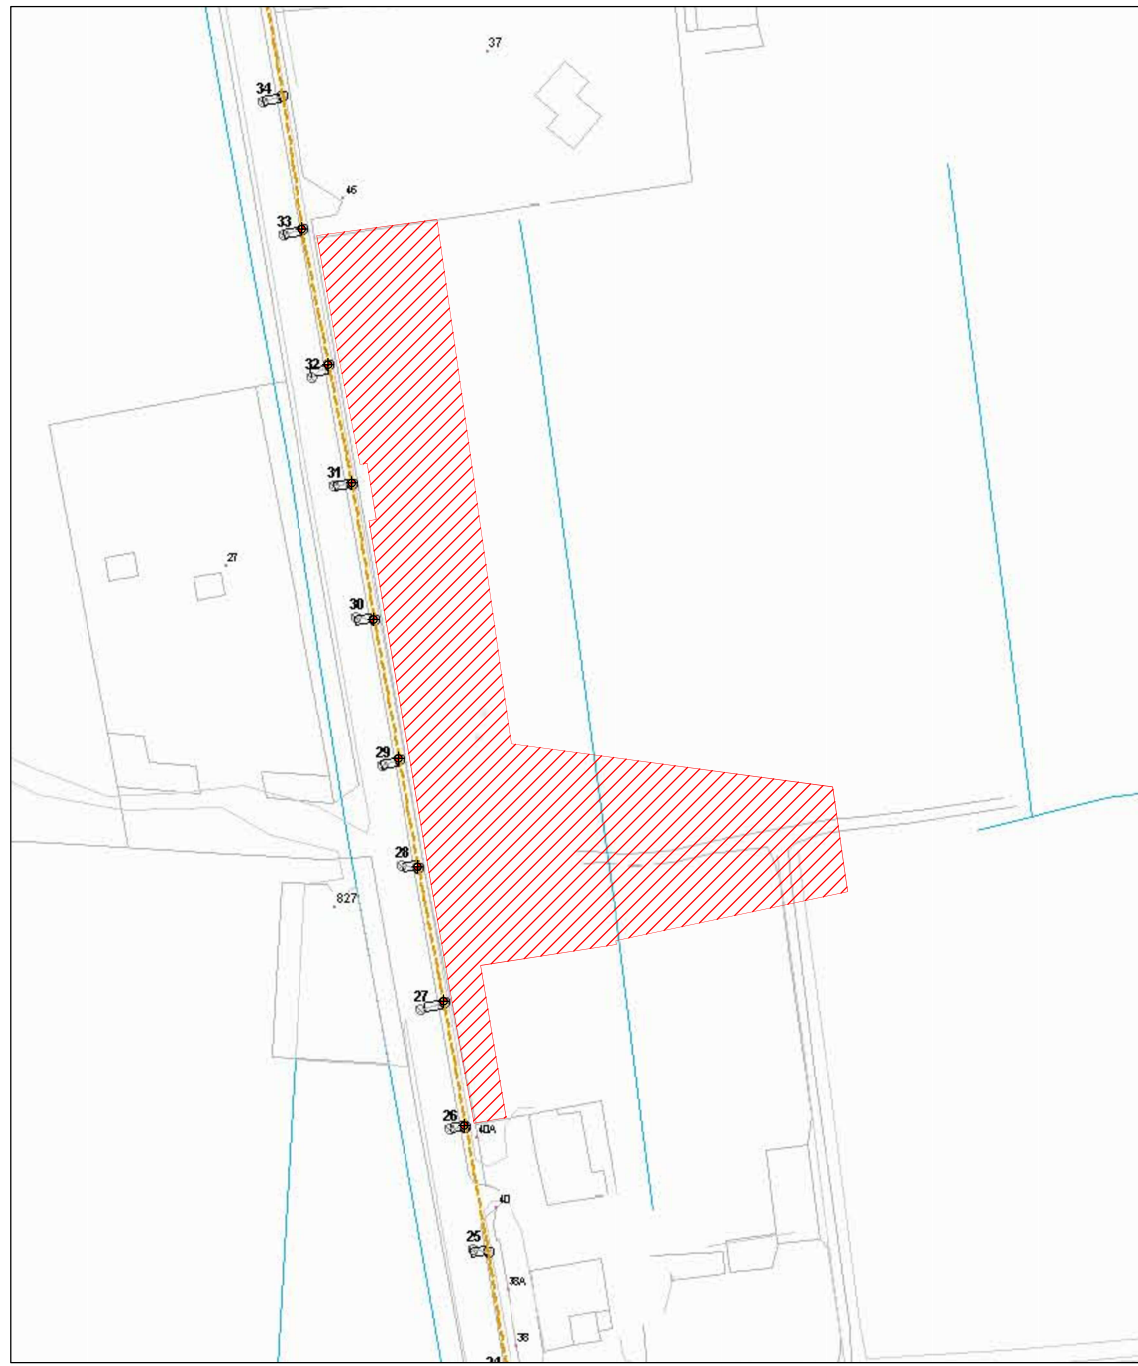

ESTRATTO CARTA TECNICA REGIONALE
Elemento: 144041 "Ca di David" Scala 1:5000

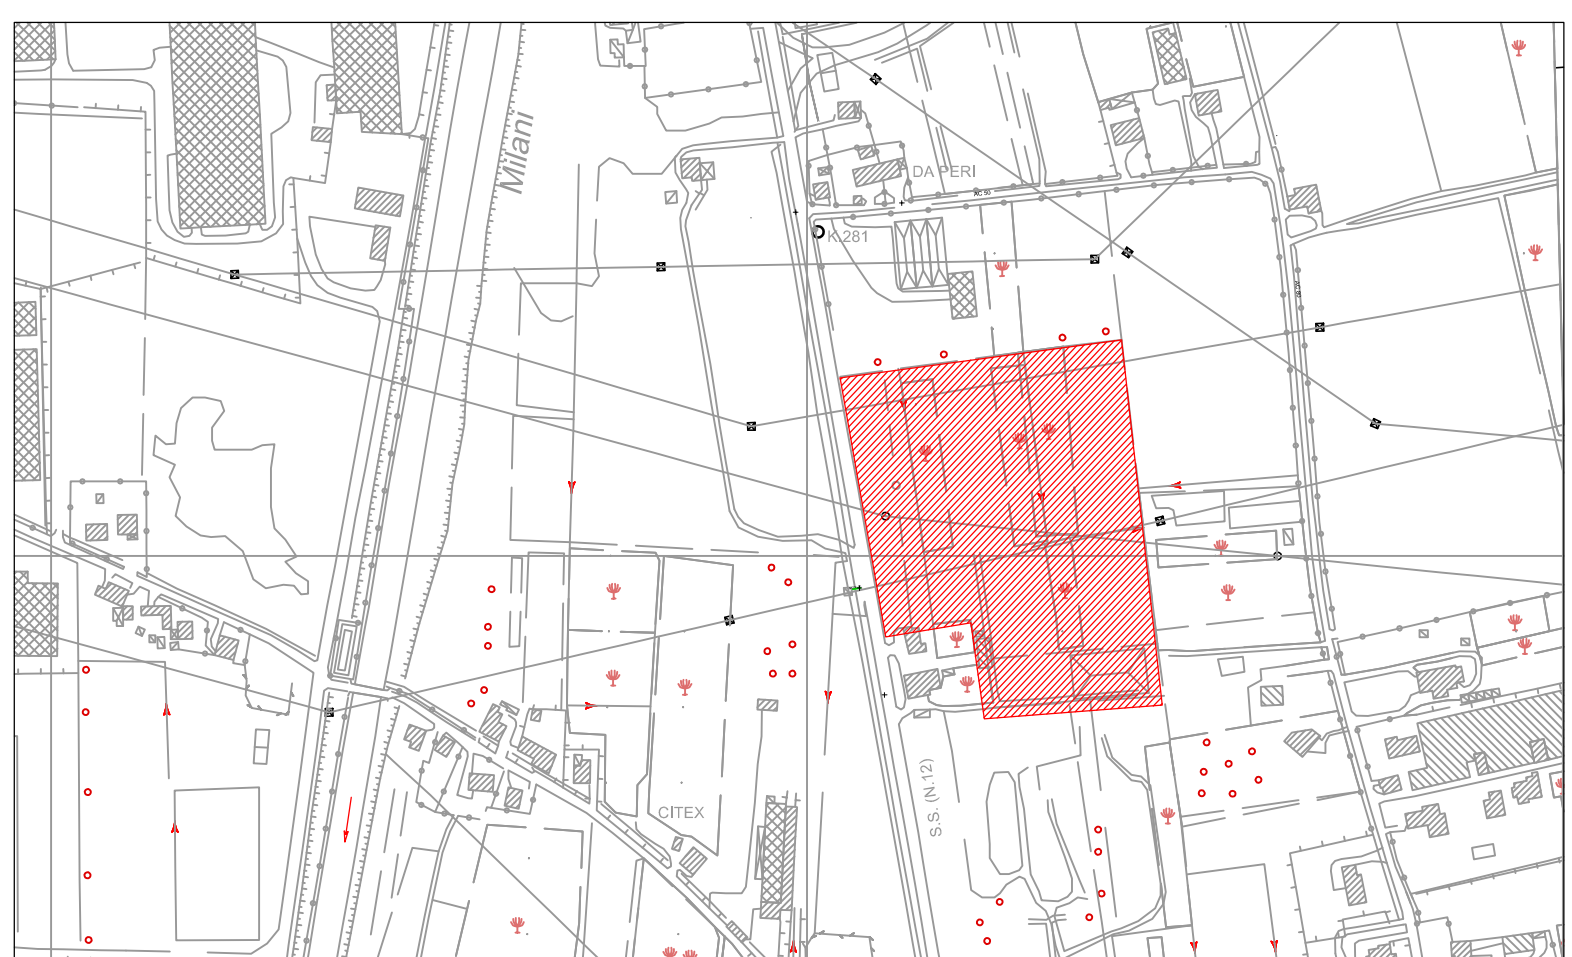

ESTRATTO ORTOFOTO scala 1:10.000



COMUNE DI VERONA

Provincia di Verona

PIANO URBANISTICO ATTUATIVO E PROGETTO DEFINITIVO-ESECUTIVO "CAMPEGGIO DI TRANSITO CA' DI DAVID" Scheda norma 65 ATO 10 del Piano degli Interventi di Verona

9.5 RETE ILLUMINAZIONE PUBBLICA

Arch. Lino Garbin Via della Repubblica 44 E - 37010 AR - Tel. 335 6942441 e-mail: garbin@comuneverona.it	Ing. Ilario Rossi Via Nino Bizio, 9 - 37036 S. Martino B.A. - Tel. 3485223392 e-mail: ing.ilario.rossi@comuneverona.it	Geologo dott. Franco Gandini Via San Vitale, 15a - 37028 Rovereto Veronese - Tel. 338771499 e-mail: geologo.gandini@comuneverona.it
Arch. Manfredo Occhionero Via Santa Maria Rocca Maggiore, 22 - 37126 Verona - Tel. 3487769339 e-mail: m.occhionero@comuneverona.it	Ing. Anna Rossi Via Nino Bizio, 9 - 37036 S. Martino B.A. - Tel. 3479263993 e-mail: ing.annarossi@comuneverona.it	Geom. Trevisan Daniele Via Vito di Mezzano di Sotto (VR) tel. 045/9886000 Via del Bersagliere 16, 37063 Isola della Scala (VR) tel. 045/6630386

Progettista: Arch. Lino Garbin Via della Repubblica 44 E - 37010 AR - Tel. 335 6942441 e-mail: garbin@comuneverona.it	Progettista: Arch. Manfredo Occhionero Via Santa Maria Rocca Maggiore, 22 - 37126 Verona - Tel. 3487769339 e-mail: m.occhionero@comuneverona.it	Committente Immobiliare Brennero S.a.s. via Monte Grappa, 44 37050 Povegliano Verona
---	---	---