




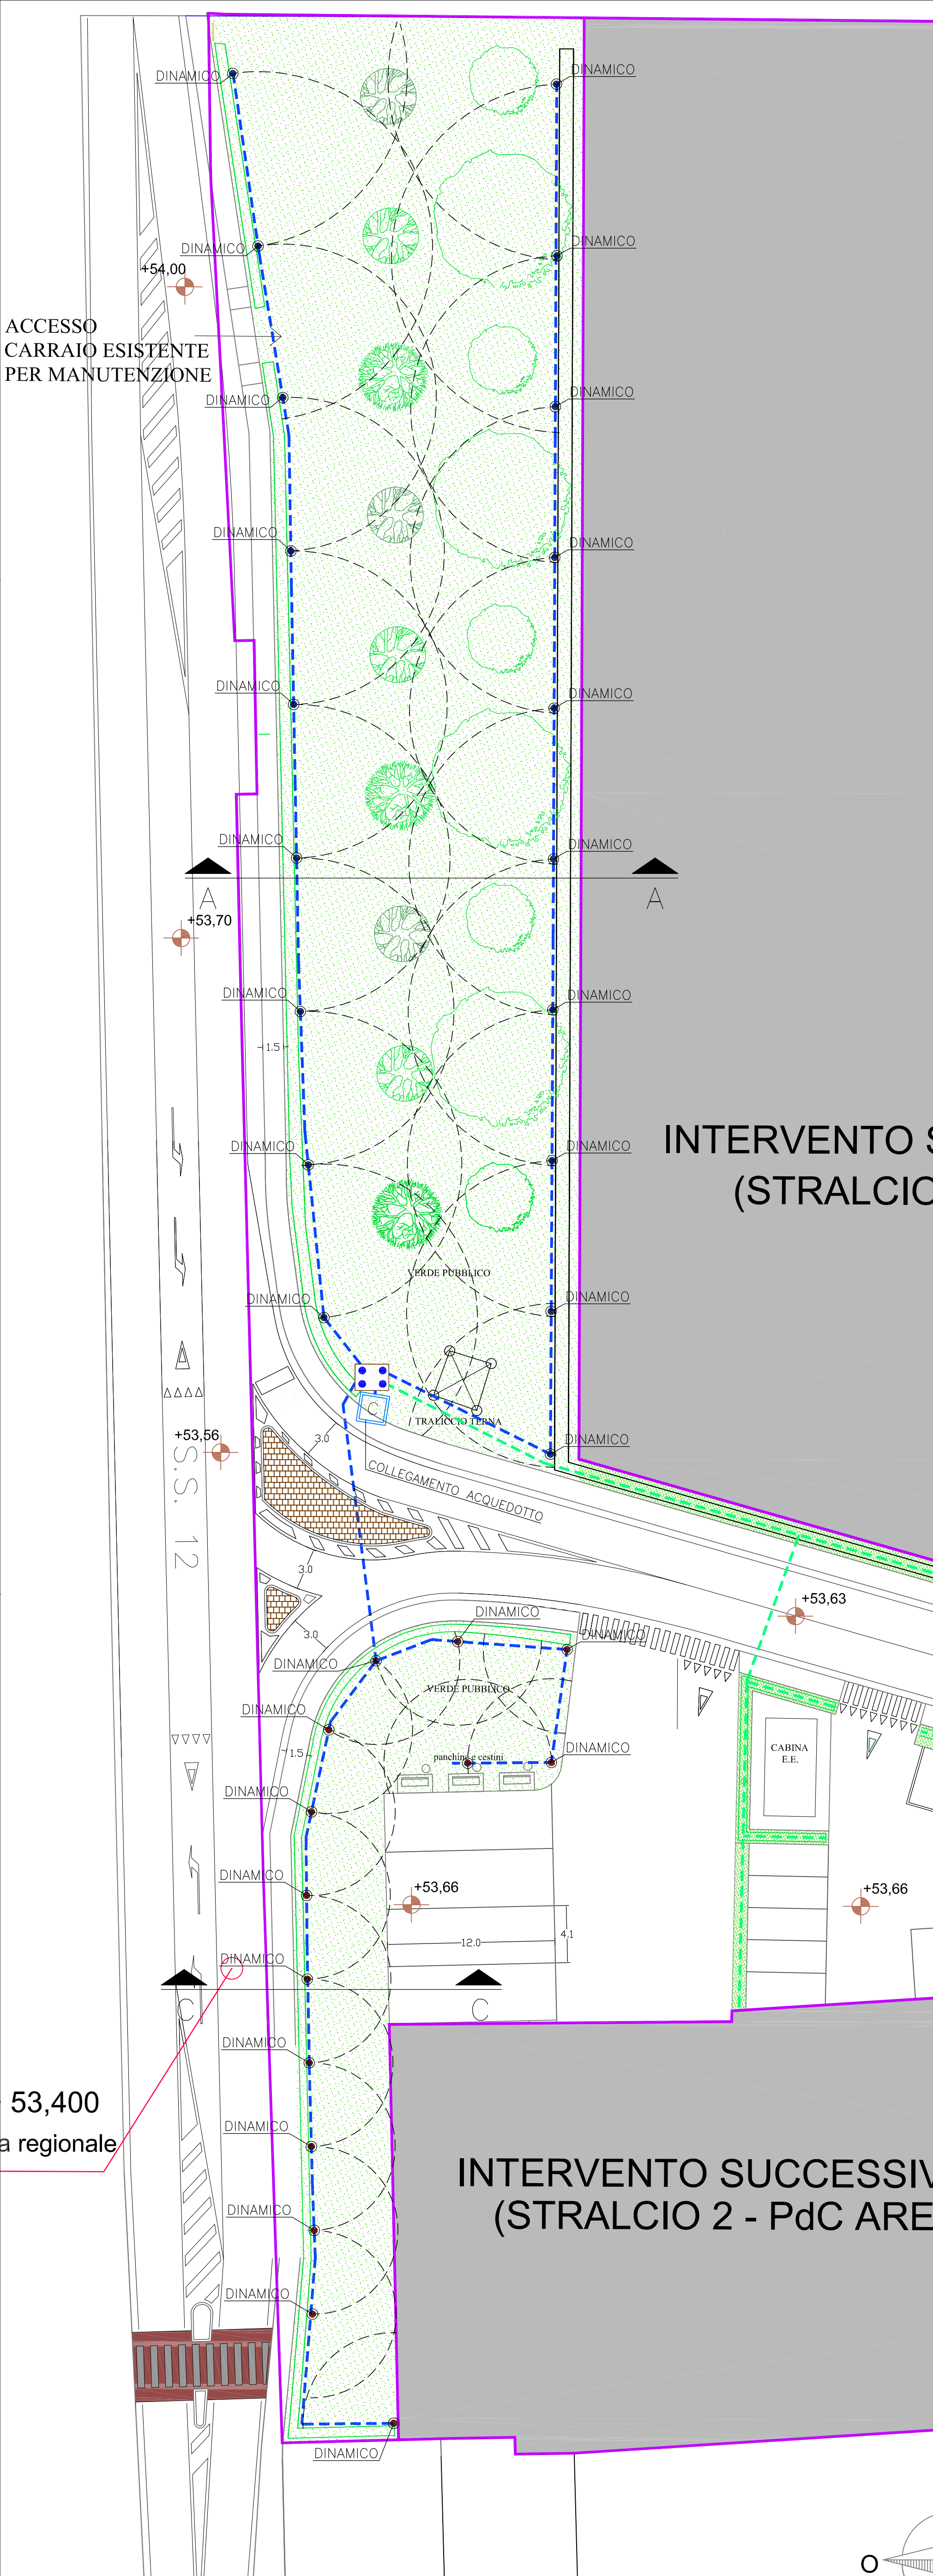


PARTICOLARE IRRIGATORI

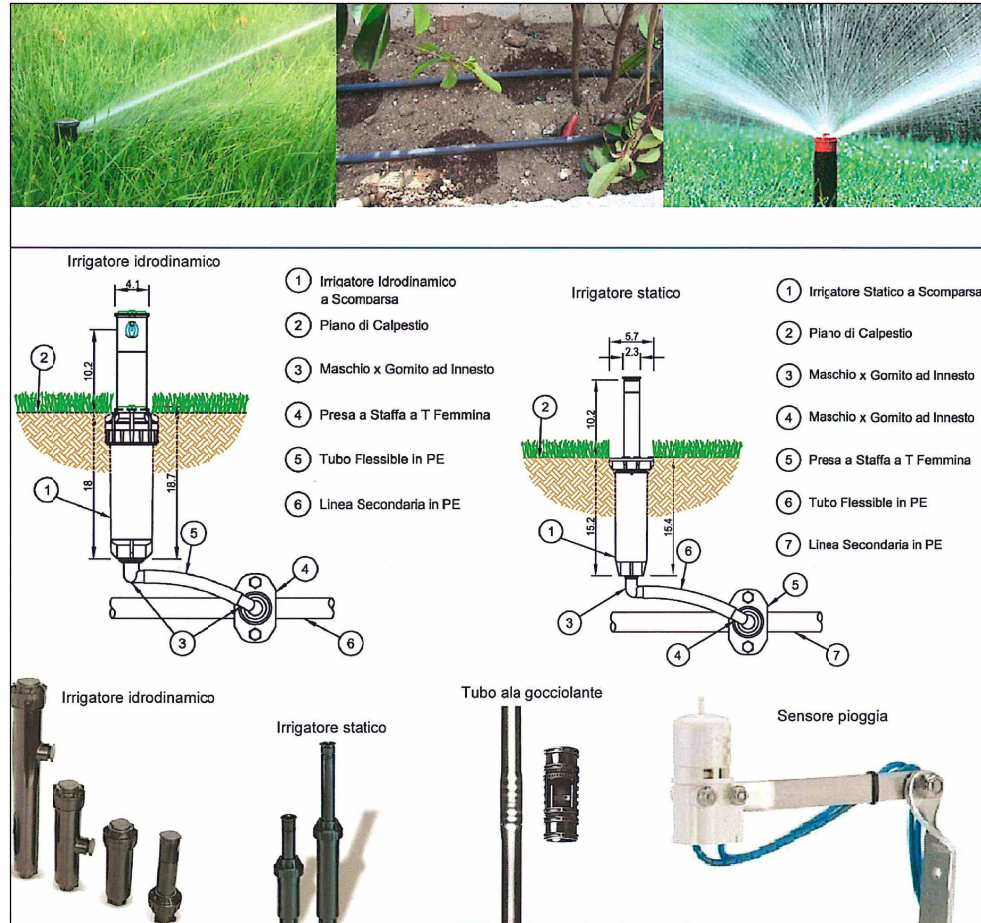

PARTICOLARE POZZETTO ELETTROVALVOLE

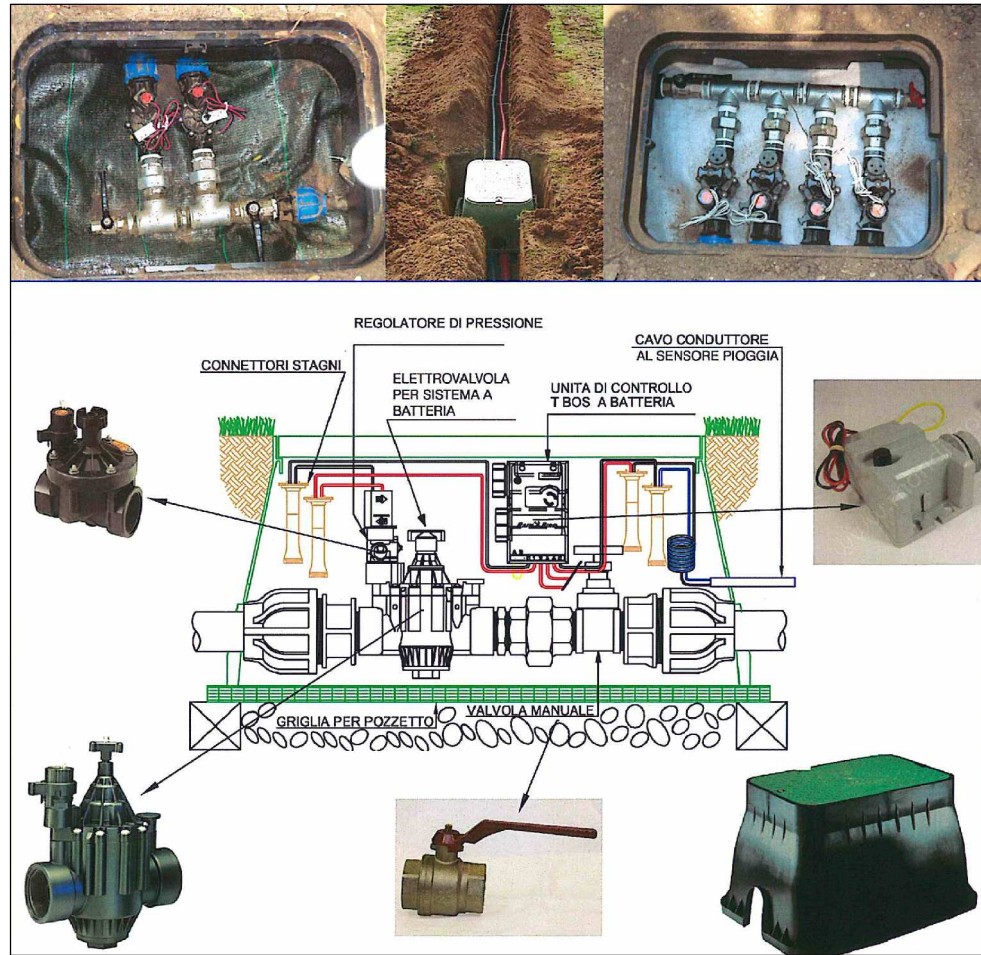

Interventi Comune di Verona Scala 1:1000

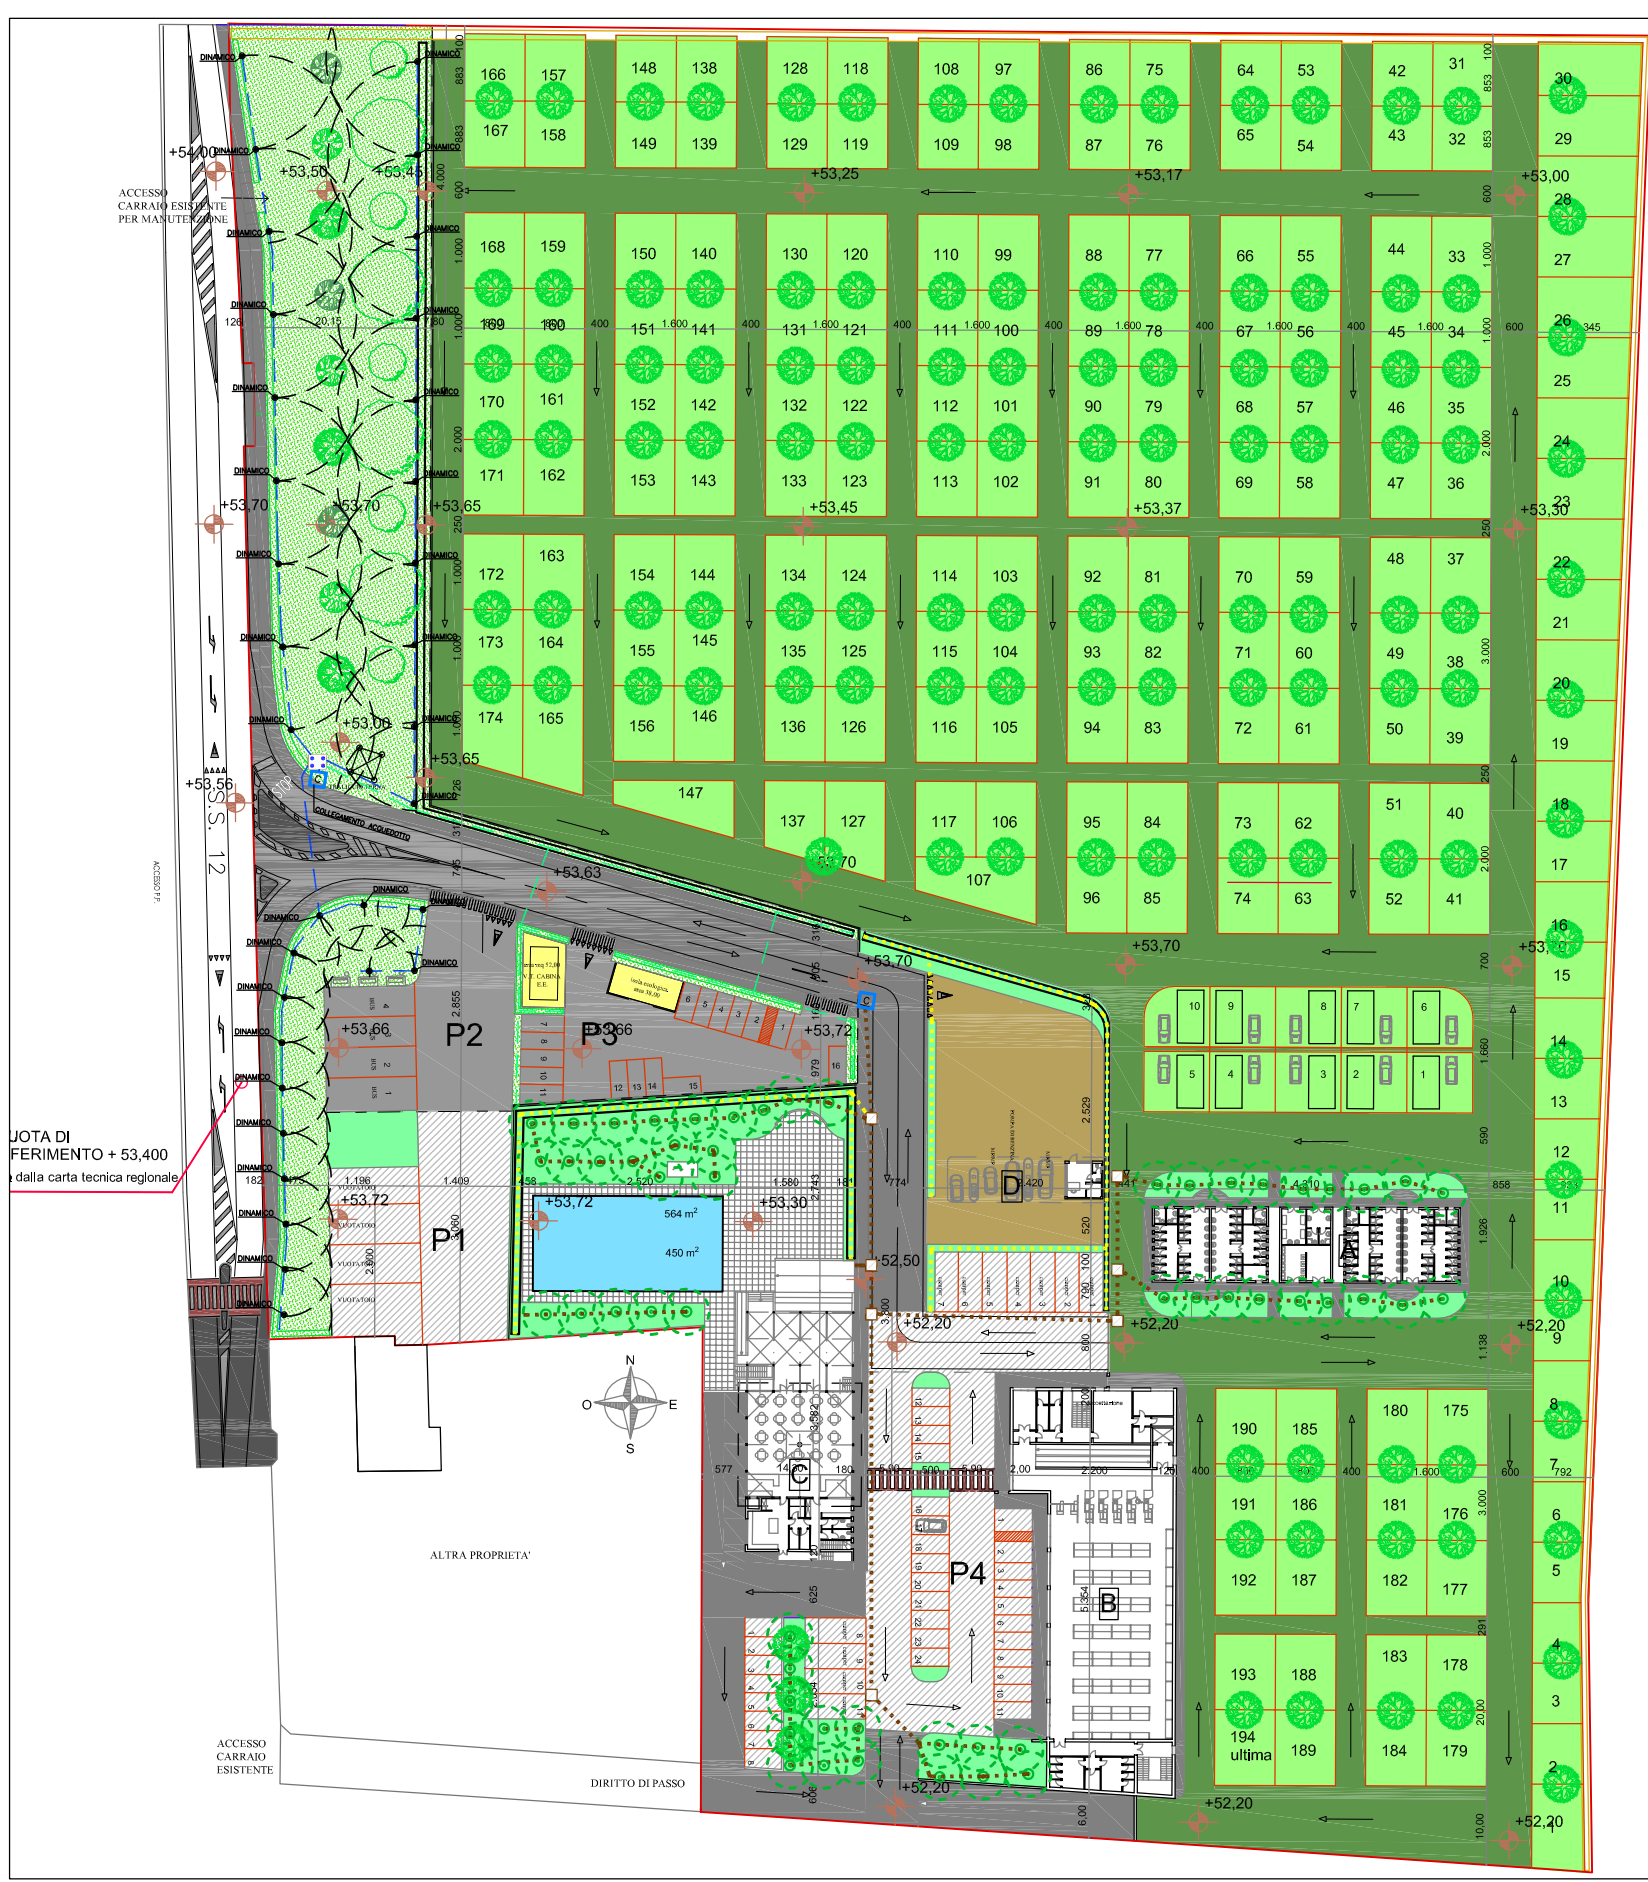


LEGENDA

- pozzetto contatore
- condotta di progetto PEAD ø63
- condotta di progetto PEAD ø32
- ala gocciolante di progetto
- irrigatore dinamico raggio max 11 m
- irrigatore dinamico raggio max 6 m
- centrlinea controllo elettrovalvole a 4 vie
- Irrigatori statici raggio max 3 m, ala gocciolante e tubazioni in PEAD ø 63 interni al PUA che saranno posati/installati privatamente col 2° stralcio.

ESTRATTO CARTA TECNICA REGIONALE

Elemento: 144041 "Ca di David" Scala 1:5000

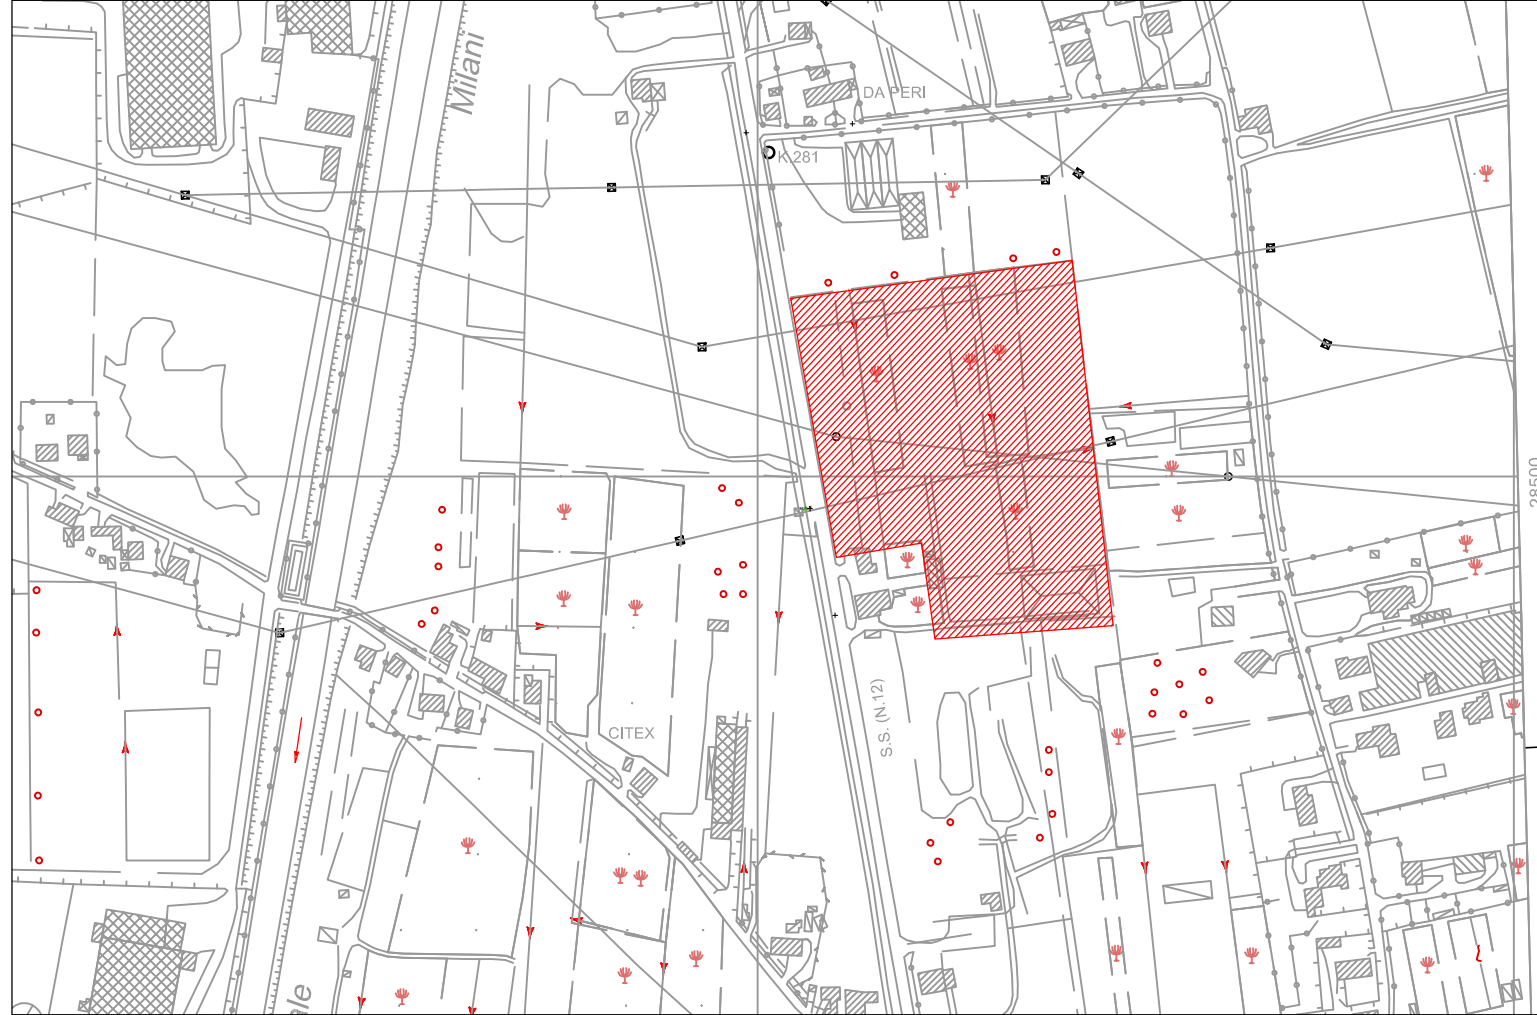


ESTRATTO ORTOFOTO

scala 1:10.000




SEZIONE A-A

scala 1:200

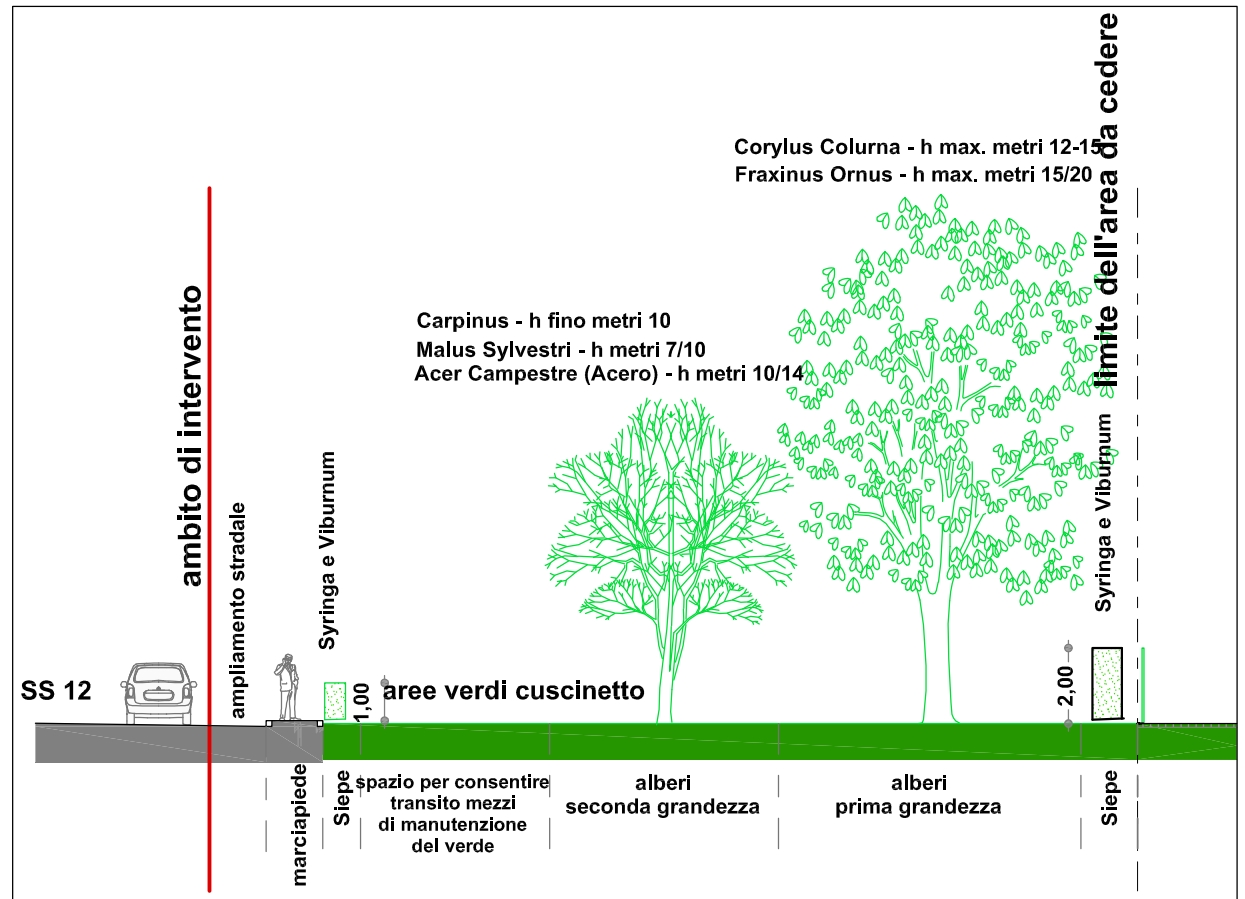


SEZIONE B-B

scala 1:200

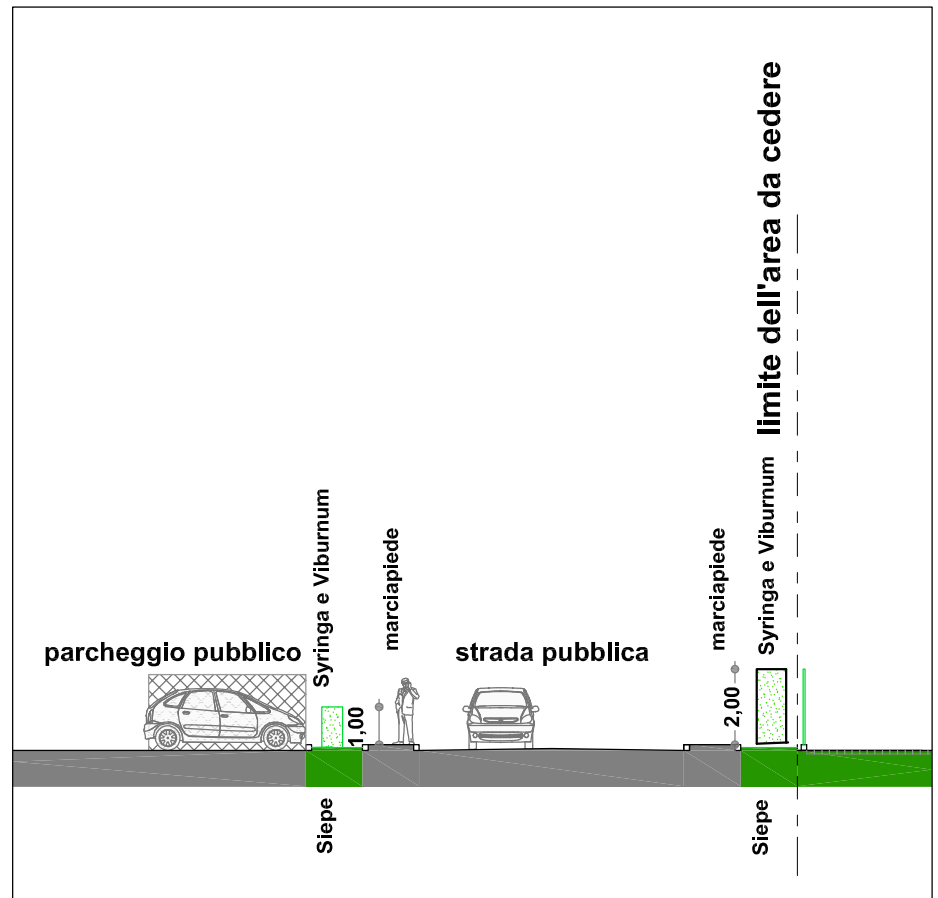

SEZIONE C-C

scala 1:200

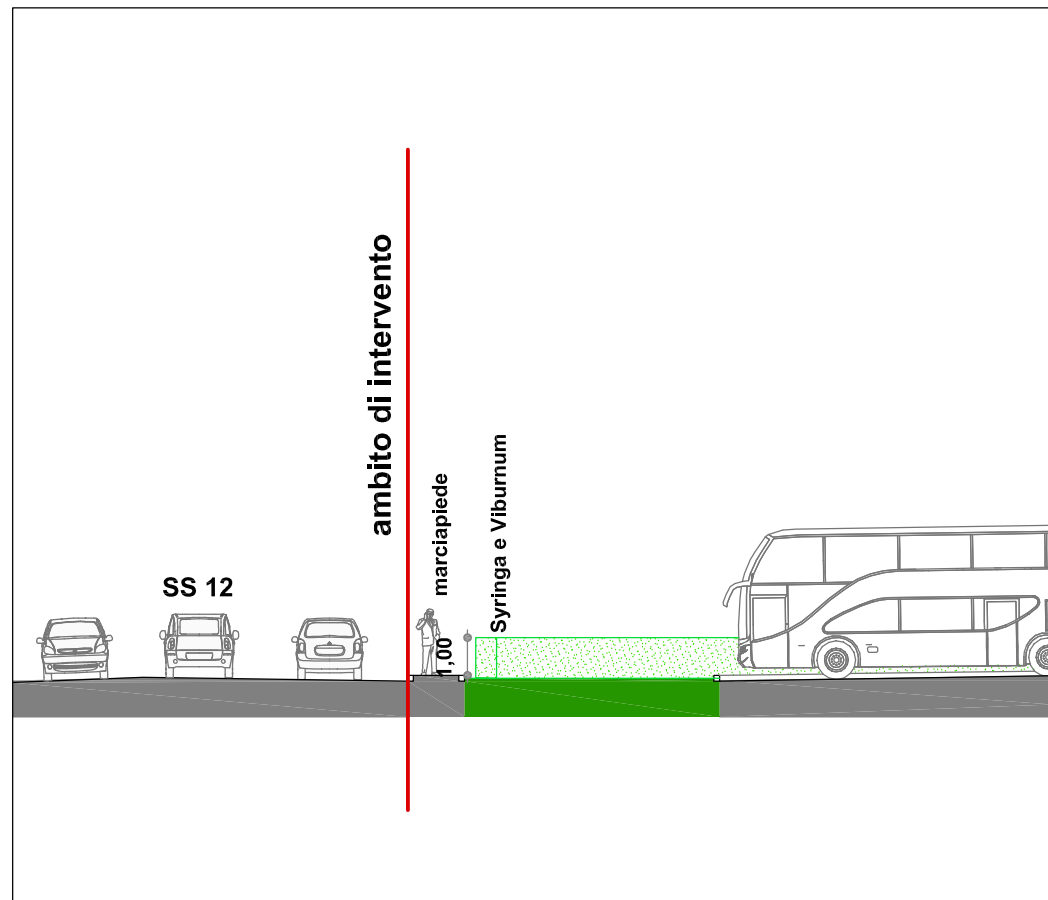

COMUNE DI VERONA

Provincia di Verona

Oggetto
**PIANO URBANISTICO ATTUATIVO
E PROGETTO DEFINITIVO-ESECUTIVO
"CAMPEGGIO DI TRANSITO CA' DI DAVID"**
Scheda norma 65 ATO 10 del Piano degli Interventi di Verona

Tavola	Titolo tavola
9.8	RETE IRRIGAZIONE VERDE

Gruppo di lavoro:		
Arch. Lino Garbin Via della Repubblica 44 E - 37010 Affili - Tel. 335 694241 e-mail: garbin@tecnichequippe.org	Ing. Ilario Rossi Via Nino Bixio, 9 - 37026 S. Martino S.A. - Tel. 3485223392 e-mail: ing.ilarirossi@yahoo.it	Geologo dott. Franco Gandini Via San Vitale, 18a - 37028 Roverè Veronese - Tel. 336771499 e-mail: geologo_fgandini@yahoo.it
Arch. Manfredo Occhionero Via Santa Maria Rocca Maggiore, 22 - 37126 Verona - Tel. 3487768339 e-mail: m_occhionero@virgilio.it	Ing. Anna Rossi Via Nino Bixio, 9 - 37026 S. Martino S.A. - Tel. 3472963993 e-mail: ing.annarossi@gmail.com	Geom. Trevisan Daniele Geom. Valerio Ermano Via della Bersagliere 16, 37063 Isola della Scala (VR) tel. 045/8880600

Progettista:	Progettista:	Committente
Arch. Lino Garbin Via della Repubblica 44 E - 37010 Affili - Tel. 335 694241 e-mail: garbin@tecnichequippe.org	Arch. Manfredo Occhionero Via Santa Maria Rocca Maggiore, 22 - 37126 Verona - Tel. 3487768339 e-mail: m_occhionero@virgilio.it	Immobiliare Brennero S.a.s. val Monte Grappa, 44 37050 Povegliano Verona