

PIETRO G. SARTORI
INGEGNERE

COD. CL.044

AGG. 01

DATA 28 / 03 / 2013

COD. COM. AAA - PIANO URBANISTICO ATTUATIVO

NOME FILE TAV 9B.DWG

SCALA 1:250, VARIE

CONTROLLATO 00

PROGETTATO ING. ANNA E ILARIO ROSSI

APPROVATO 00

tel:328.4183439 - e.mail:pietro@pietrosartori.net - web: www.pietrosartori.net

PUA SCHEDA NORMA 67
DITTA CHIAVEGATO PIERGIORGIO ED ALTRI
TAV. 9B - PROGETTO RETE FOGNATURA NERA

PROGETTO RETE ACQUE METEORICHE: ING. PIETRO G. SARTORI

ING. ANNA ROSSI

ING. ILARIO ROSSI

ANALISI GEOLOGICA, GEOMORFOLOGICA E IDROGEOLOGICA: DOTT. RIZZOTTO ROMANO

RILIEVO E CATASTO: ARCH. CESARE SCANDOLA

PROPRIETARIO: CHIAVEGATO PIERGIORGIO

CARRAROLI PAOLA

CARRAROLI FERNANDA

CARRAROLI MARIA GEMMA

GUANTIERI STEFANIA

GUANTIERI FABRIZIA

GUANTIERI VALERIA

VALENTINO LORENZO ANTONIO

VALENTINO ROBERTO

VALENTINO CARMINE



CENTRO CASA SRL

SAN MARCO COSTRUZIONI SRL




LEGENDA

	POZZETTO ISPEZIONE ACQUE NERE DI PROGETTO 100x100 cm
	POZZETTO ISPEZIONE ESISTENTE 100x100
	TUBAZIONE ESISTENTE IN CLS Ø 300
	TUBAZIONE DI PROGETTO PVC Ø 250 SN8
	TUBAZIONE DI PROGETTO PVC Ø 200 SN8

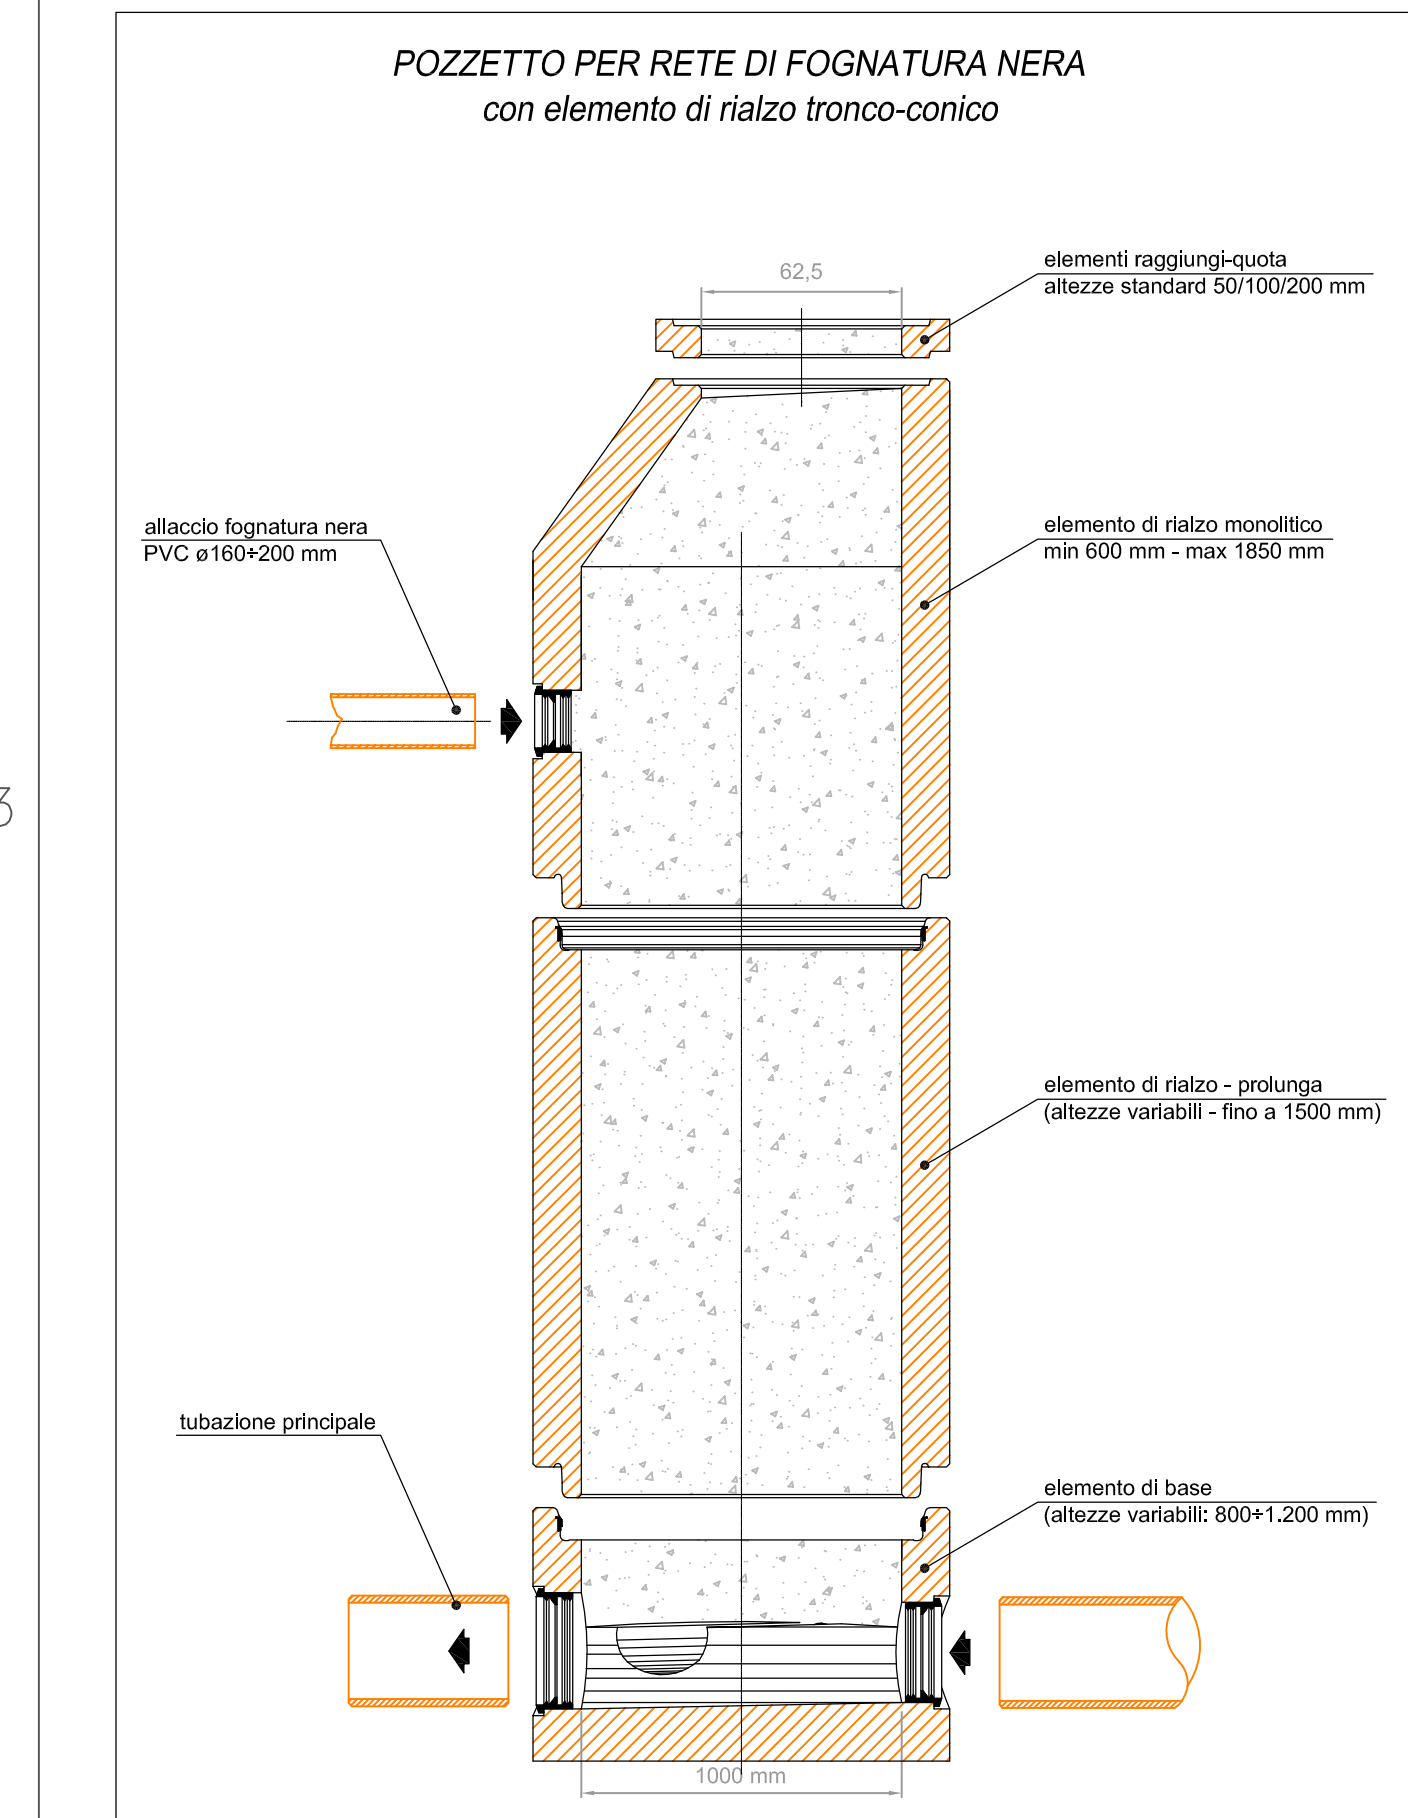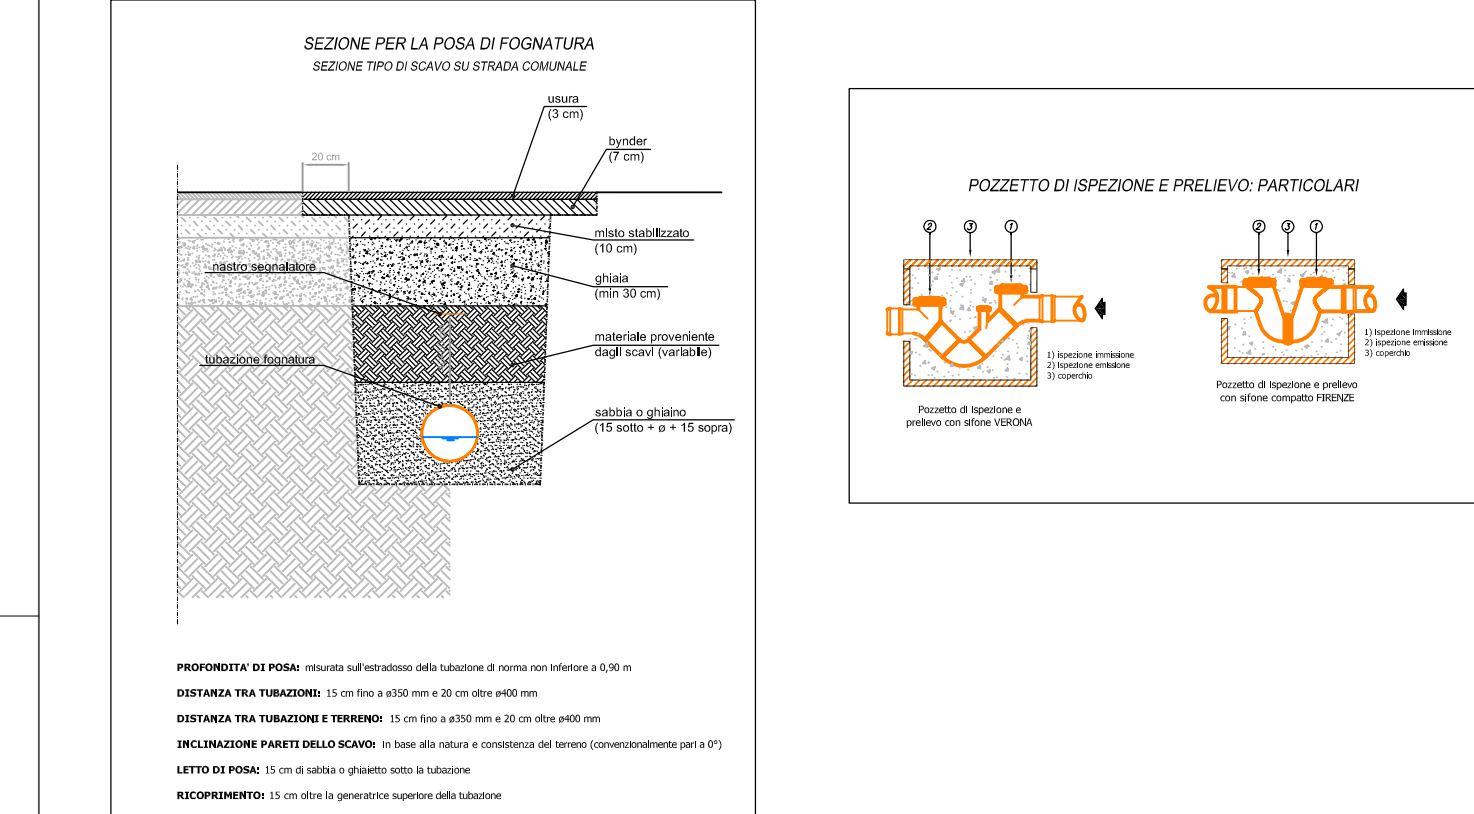

PLANIMETRIA AREA DI PROGETTO

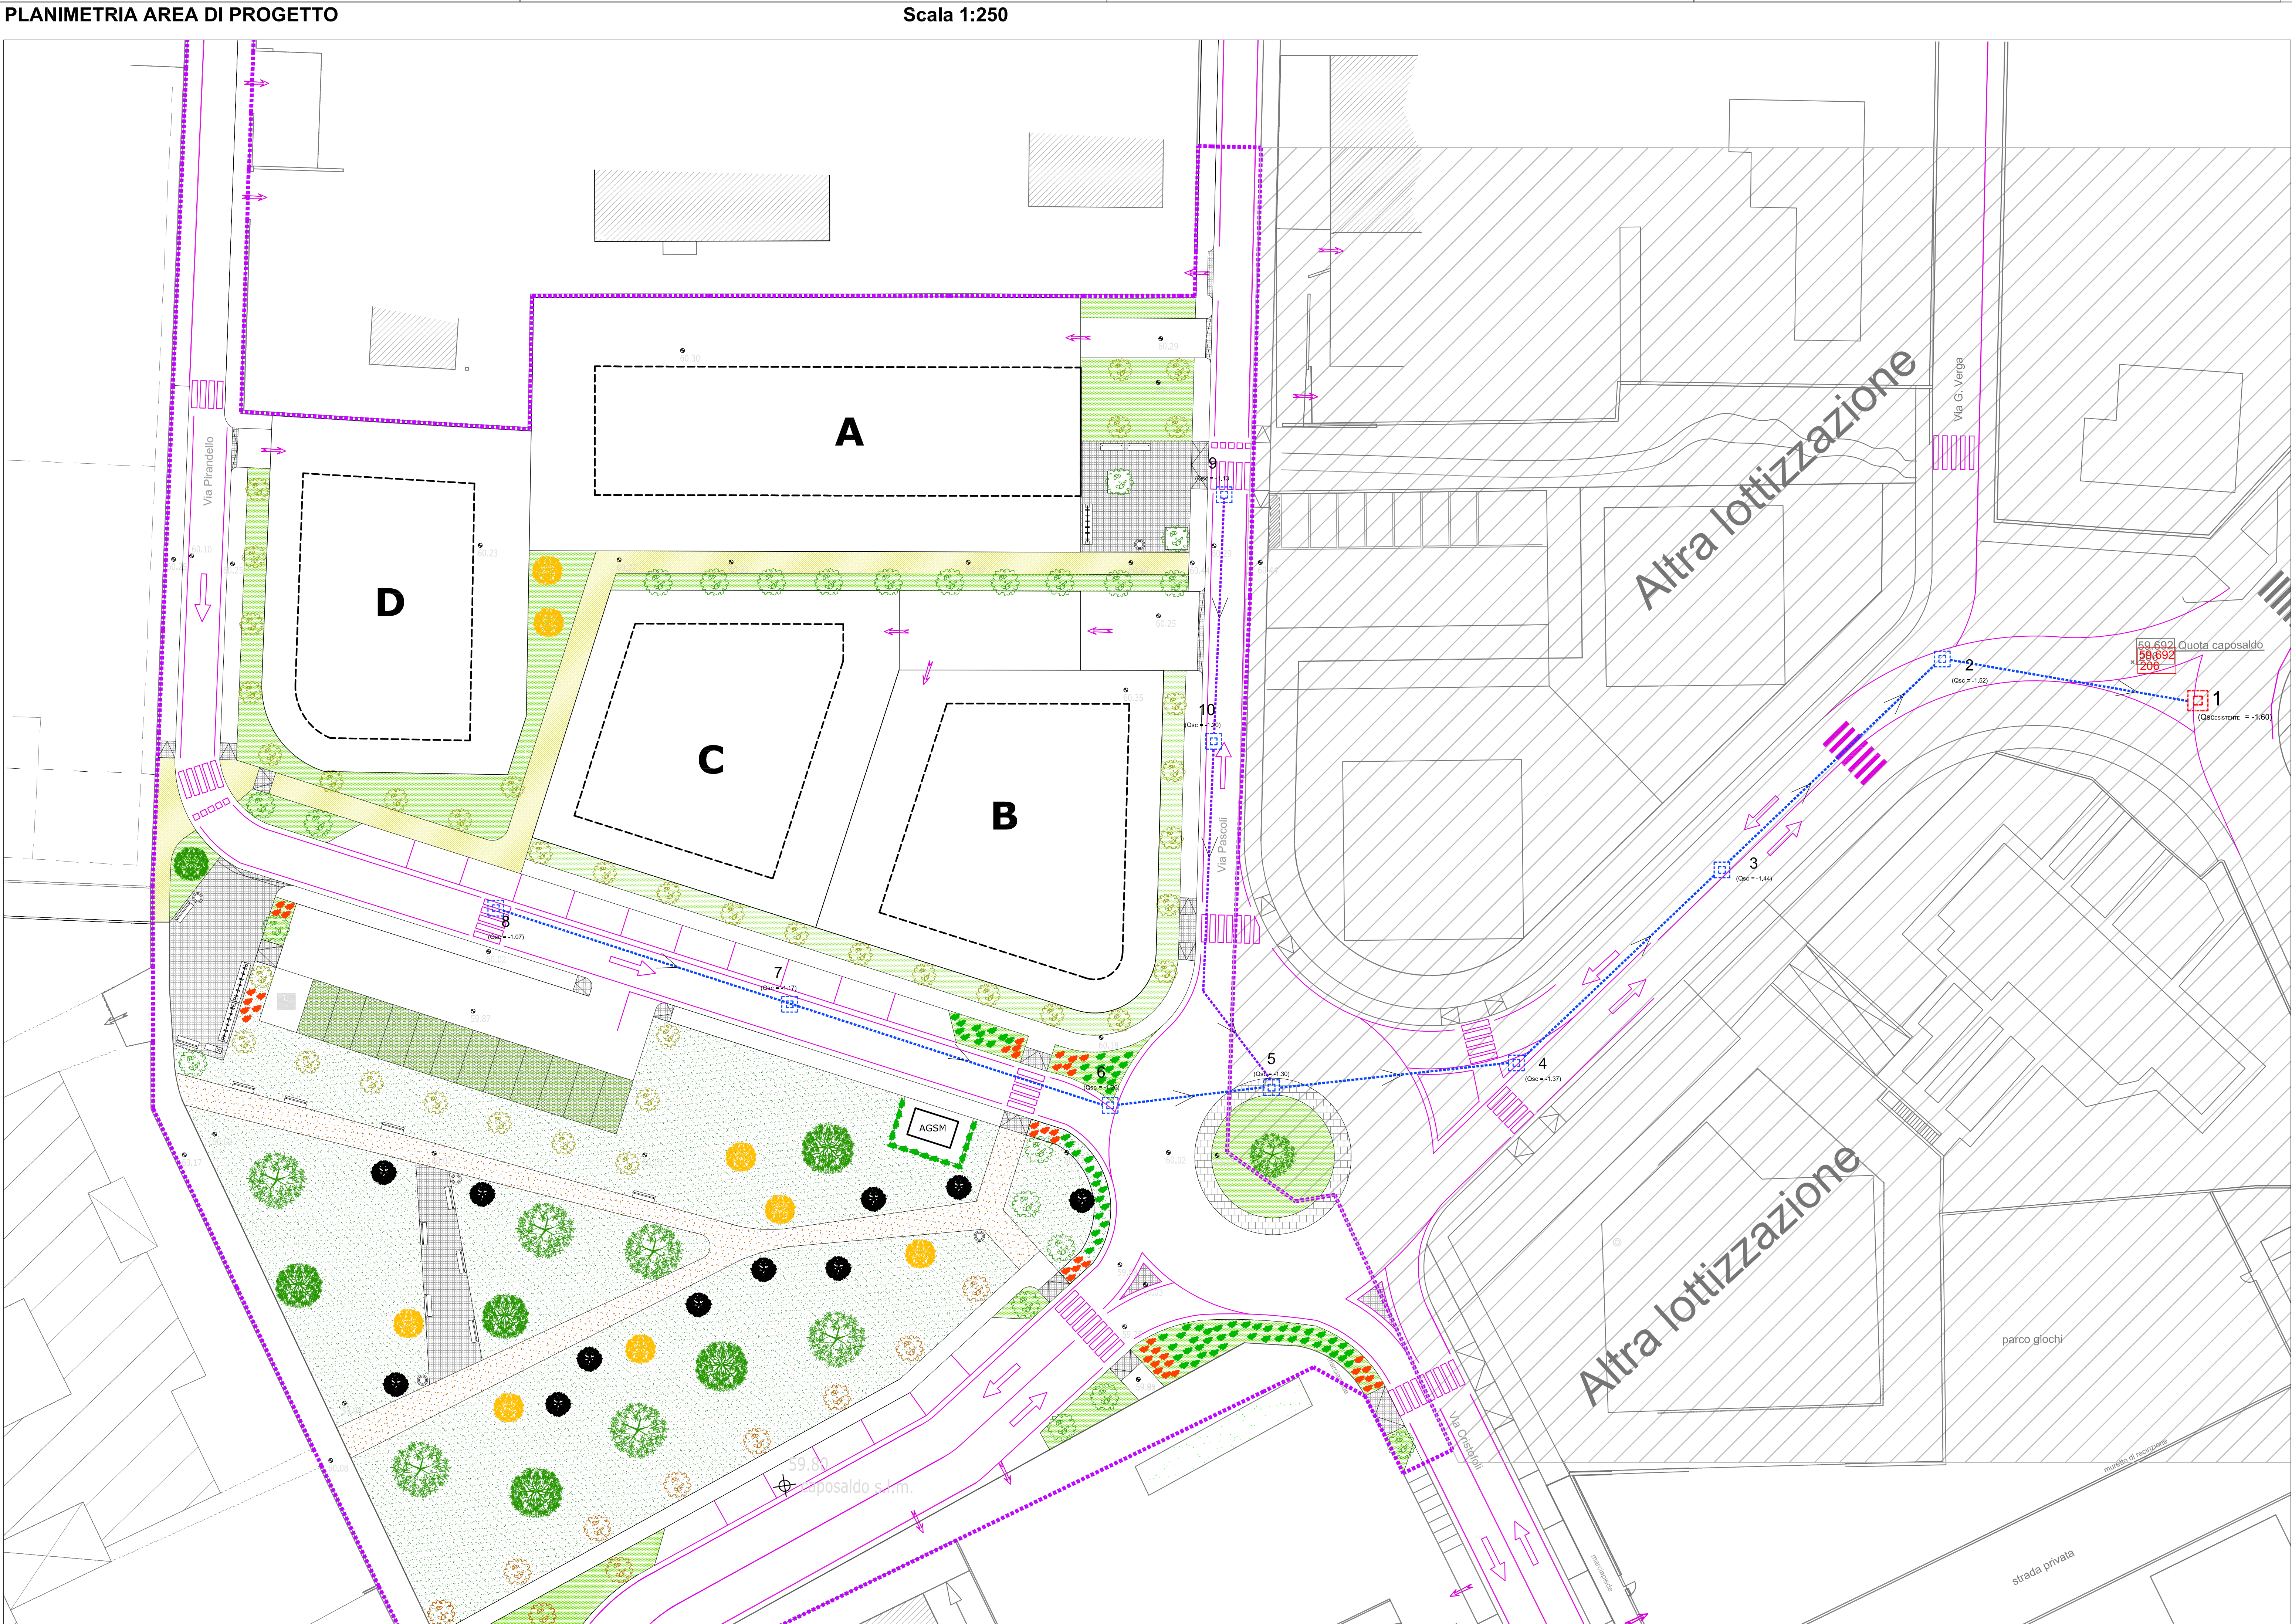

Profilo longitudinale predisposizione acque nere

