

SARTORI

PIETRO G. SARTORI
INGEGNERE

COD. CL.044

COD. COM.444 - PIANO URBANISTICO ATTUATIVO

NOME FILETAV.9E.DWG

SCALA1:250, VARIE

CONTROLLATO00

AGG.01

DATA28/03/2013

PROGETTATOINGG. ANNA E ILARIO ROSSI

APPROVATO00

tel:328.4183439 - e.mail:pietro@pietrosartori.net - web: www.pietrosartori.net

PUA SCHEDA NORMA 67

DITTA CHIAVEGATO PIERGIORGIO ED ALTRI

TAV. 9E - PROGETTO RETE ENERGIA ELETTRICA

PROGETTO RETE ACQUE METEORICHE: ING. PIETRO G. SARTORI

ING. ANNA ROSSI

ING. ILARIO ROSSI

ANALISI GEOLOGICA, GEOMORFOLOGICA E IDROGEOLOGICA: DOTT. RIZZOTTO ROMANO

RILIEVO E CATASTO: ARCH. CESARE SCANDOLA

PROPRIETARIO: CHIAVEGATO PIERGIORGIO

CARRAROLI PAOLA

CARRAROLI FERNANDA

CARRAROLI MARIA GEMMA

GUANTIERI STEFANIA

GUANTIERI FABRIZIA

GUANTIERI VALERIA


VALENTINO LORENZO ANTONIO

VALENTINO ROBERTO

VALENTINO CARMINE

CENTRO CASA SRL

SAN MARCO COSTRUZIONI SRL

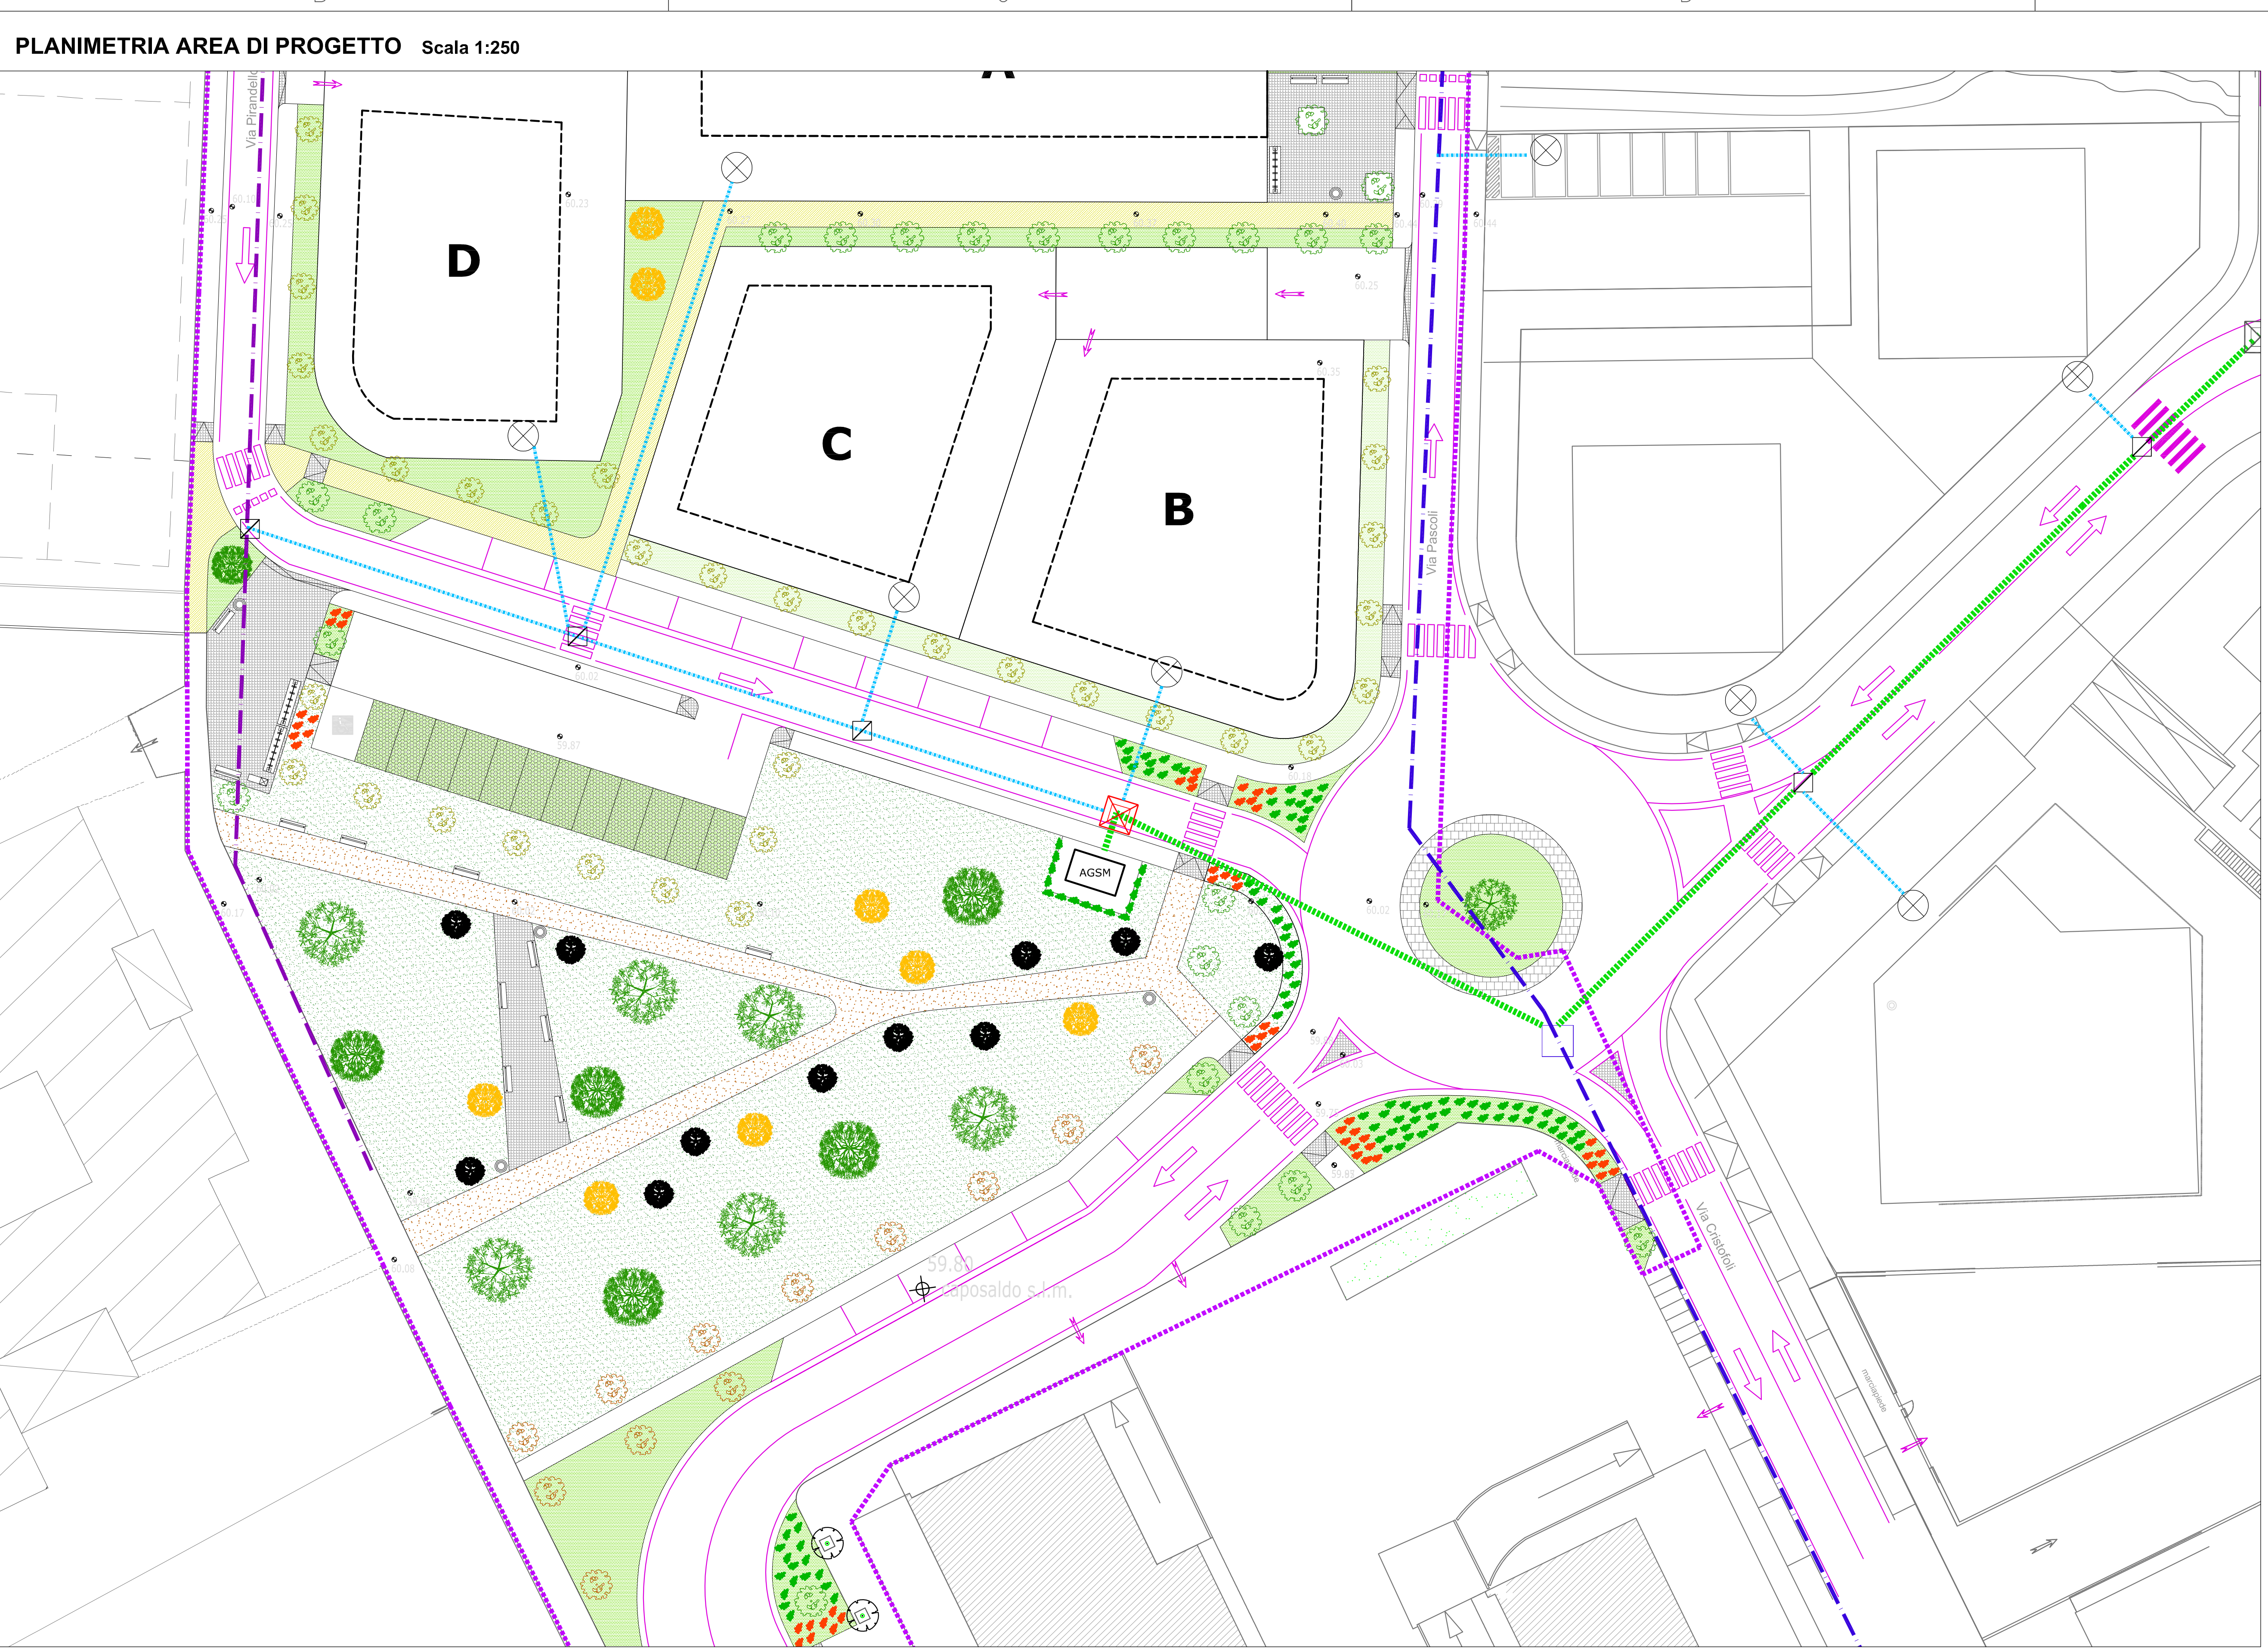

LEGENDA

RETE ENERGIA ELETTRICA ESISTENTE B.T.

RETE ENERGIA ELETTRICA ESISTENTE M.T.

CANALIZZAZIONI MT + BT (VEDI PARTICOLARE)

CANALIZZAZIONI BT (VEDI PARTICOLARE)

POZZETTO INTERMEDIO / DERIVAZIONE RETE B.T. (MIS. INTERNE 0,60X0,60X0,60)

STACCHI ALLE UTENZE

CAMERETTA ANGOLO GIUNTI BLOCCHI (MIS. ESTERNE 1,90X2,40X1,30)

sezione scavo M.T. + B.T.

scala 1:20

sezione scavo B.T.

scala 1:12.5

PARTICOLARE CAMERETTA IN BLOCCHI 240X190

scala 1:50

PIANTA

SEZIONE "A-A"

SEZIONE "B-B"

Particolare cabina elettrica

PIANTA VASCA DI FONDAZIONE

PROSPETTO FRONTALE

PROSPETTO POSTERIORE

PROSPETTO LATERALE SINISTRO

PROSPETTO LATERALE DESTRO

Particolare messa terra cabina

- corda di rame nuda Ø 50 mmq

- doppio anello ciascuno a distanza di 1 metro e profondi 1 e 2 metri

Particolare linea neutro cabina elettrica

