

SARTORI


PIETRO G. SARTORI
INGEGNERE

COD. CL.	044	AGG.	00	DATA	28 / 03 / 2013
COD. COM.	AAA - PIANO URBANISTICO ATTUATIVO				
NOME FILE	TAV 9G.DWG				
SCALA	1:250, VARIE	PROGETTATO	INGG. ANNA E ILARIO ROSSI		
CONTROLLATO	00	APPROVATO	00		

tel:328.4183439 - e.mail:pietro@pietrosartori.net - web: www.pietrosartori.net

PUA SCHEDA NORMA 67
DITTA CHIAVEGATO PIERGIORIO ED ALTRI
TAV. 9G - PROGETTO RETE TELECOM

PROGETTO RETE ACQUE METEORICHE: ING. PIETRO G. SARTORI ING. ANNA ROSSI ING. ILARIO ROSSI
ANALISI GEOLOGICA, GEOMORFOLOGICA E IDROGEOLOGICA: DOTT. RIZZOTTO ROMANO
RILIEVO E CATASTO: ARCH. CESARE SCANDOLA
PROPRIETARIO: CHIAVEGATO PIERGIORGIO - CARRAROLI PAOLA - CARRAROLI FERNANDA
CARRAROLI MARIA GEMMA - GUANTIERI STEFANIA - GUANTIERI FABRIZIA
GUANTIERI VALERIA - VALENTINO LORENZO ANTONIO
VALENTINO ROBERTO - VALENTINO CARMINE - CENTRO CASA SRL
SAN MARCO COSTRUZIONI SRL

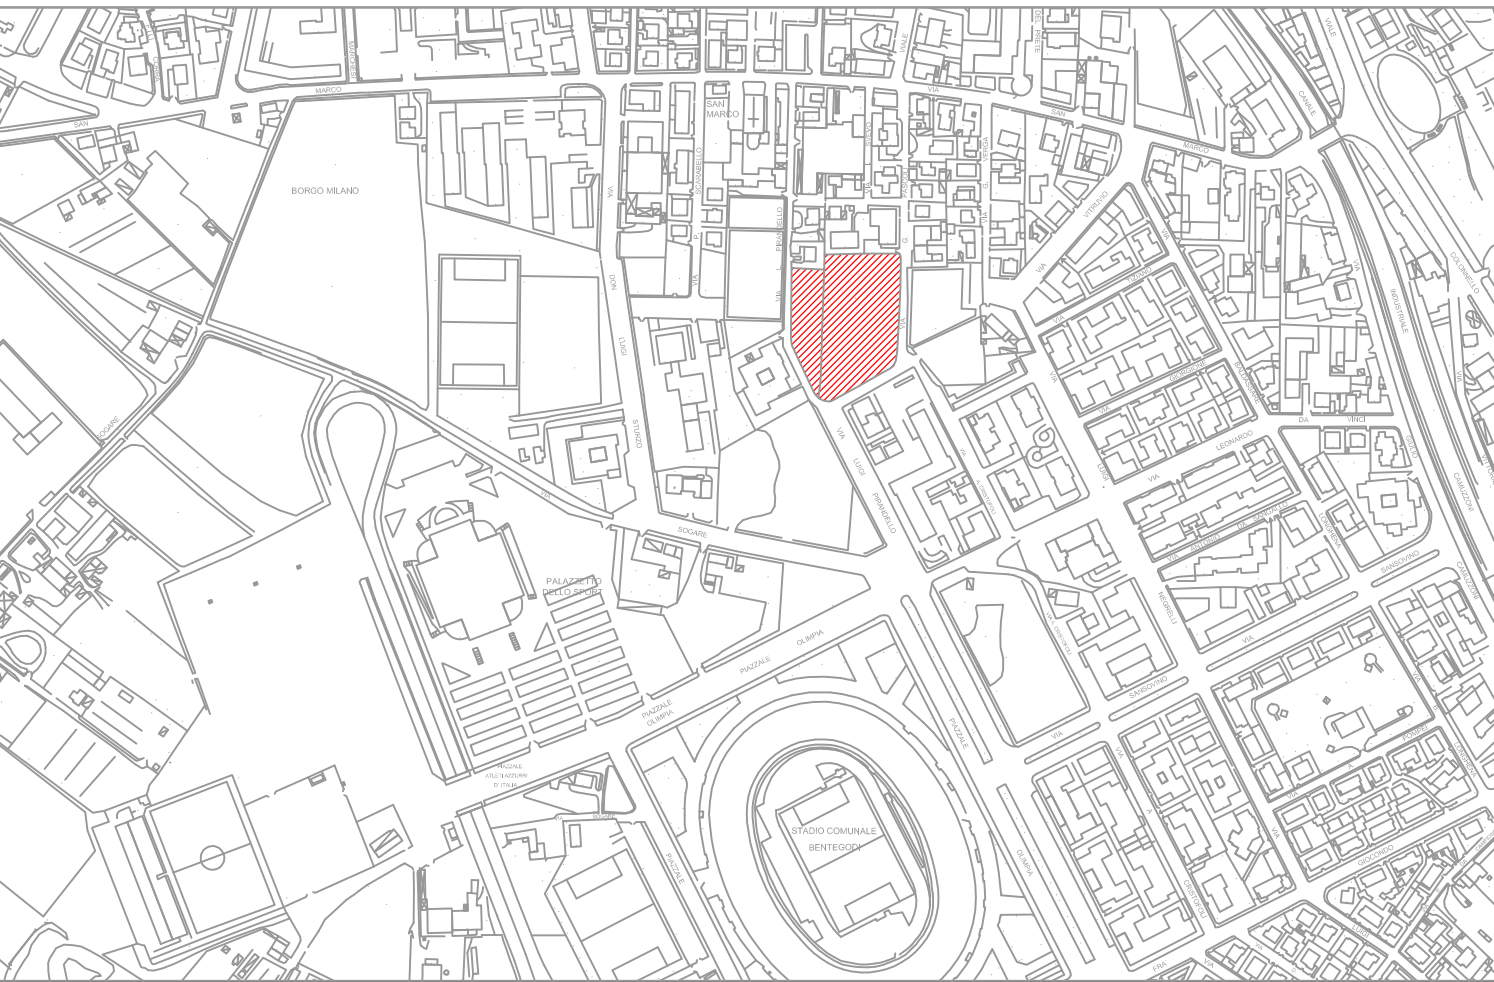



ESTRATTO ORTOFOTO



LEGENDA

CANALIZZAZIONI DI PROGETTO IN TUBO CORRUGATO n° 2 PVC DA 125 mm.

POZZETTO 125x80 (VEDI PARTICOLARE)

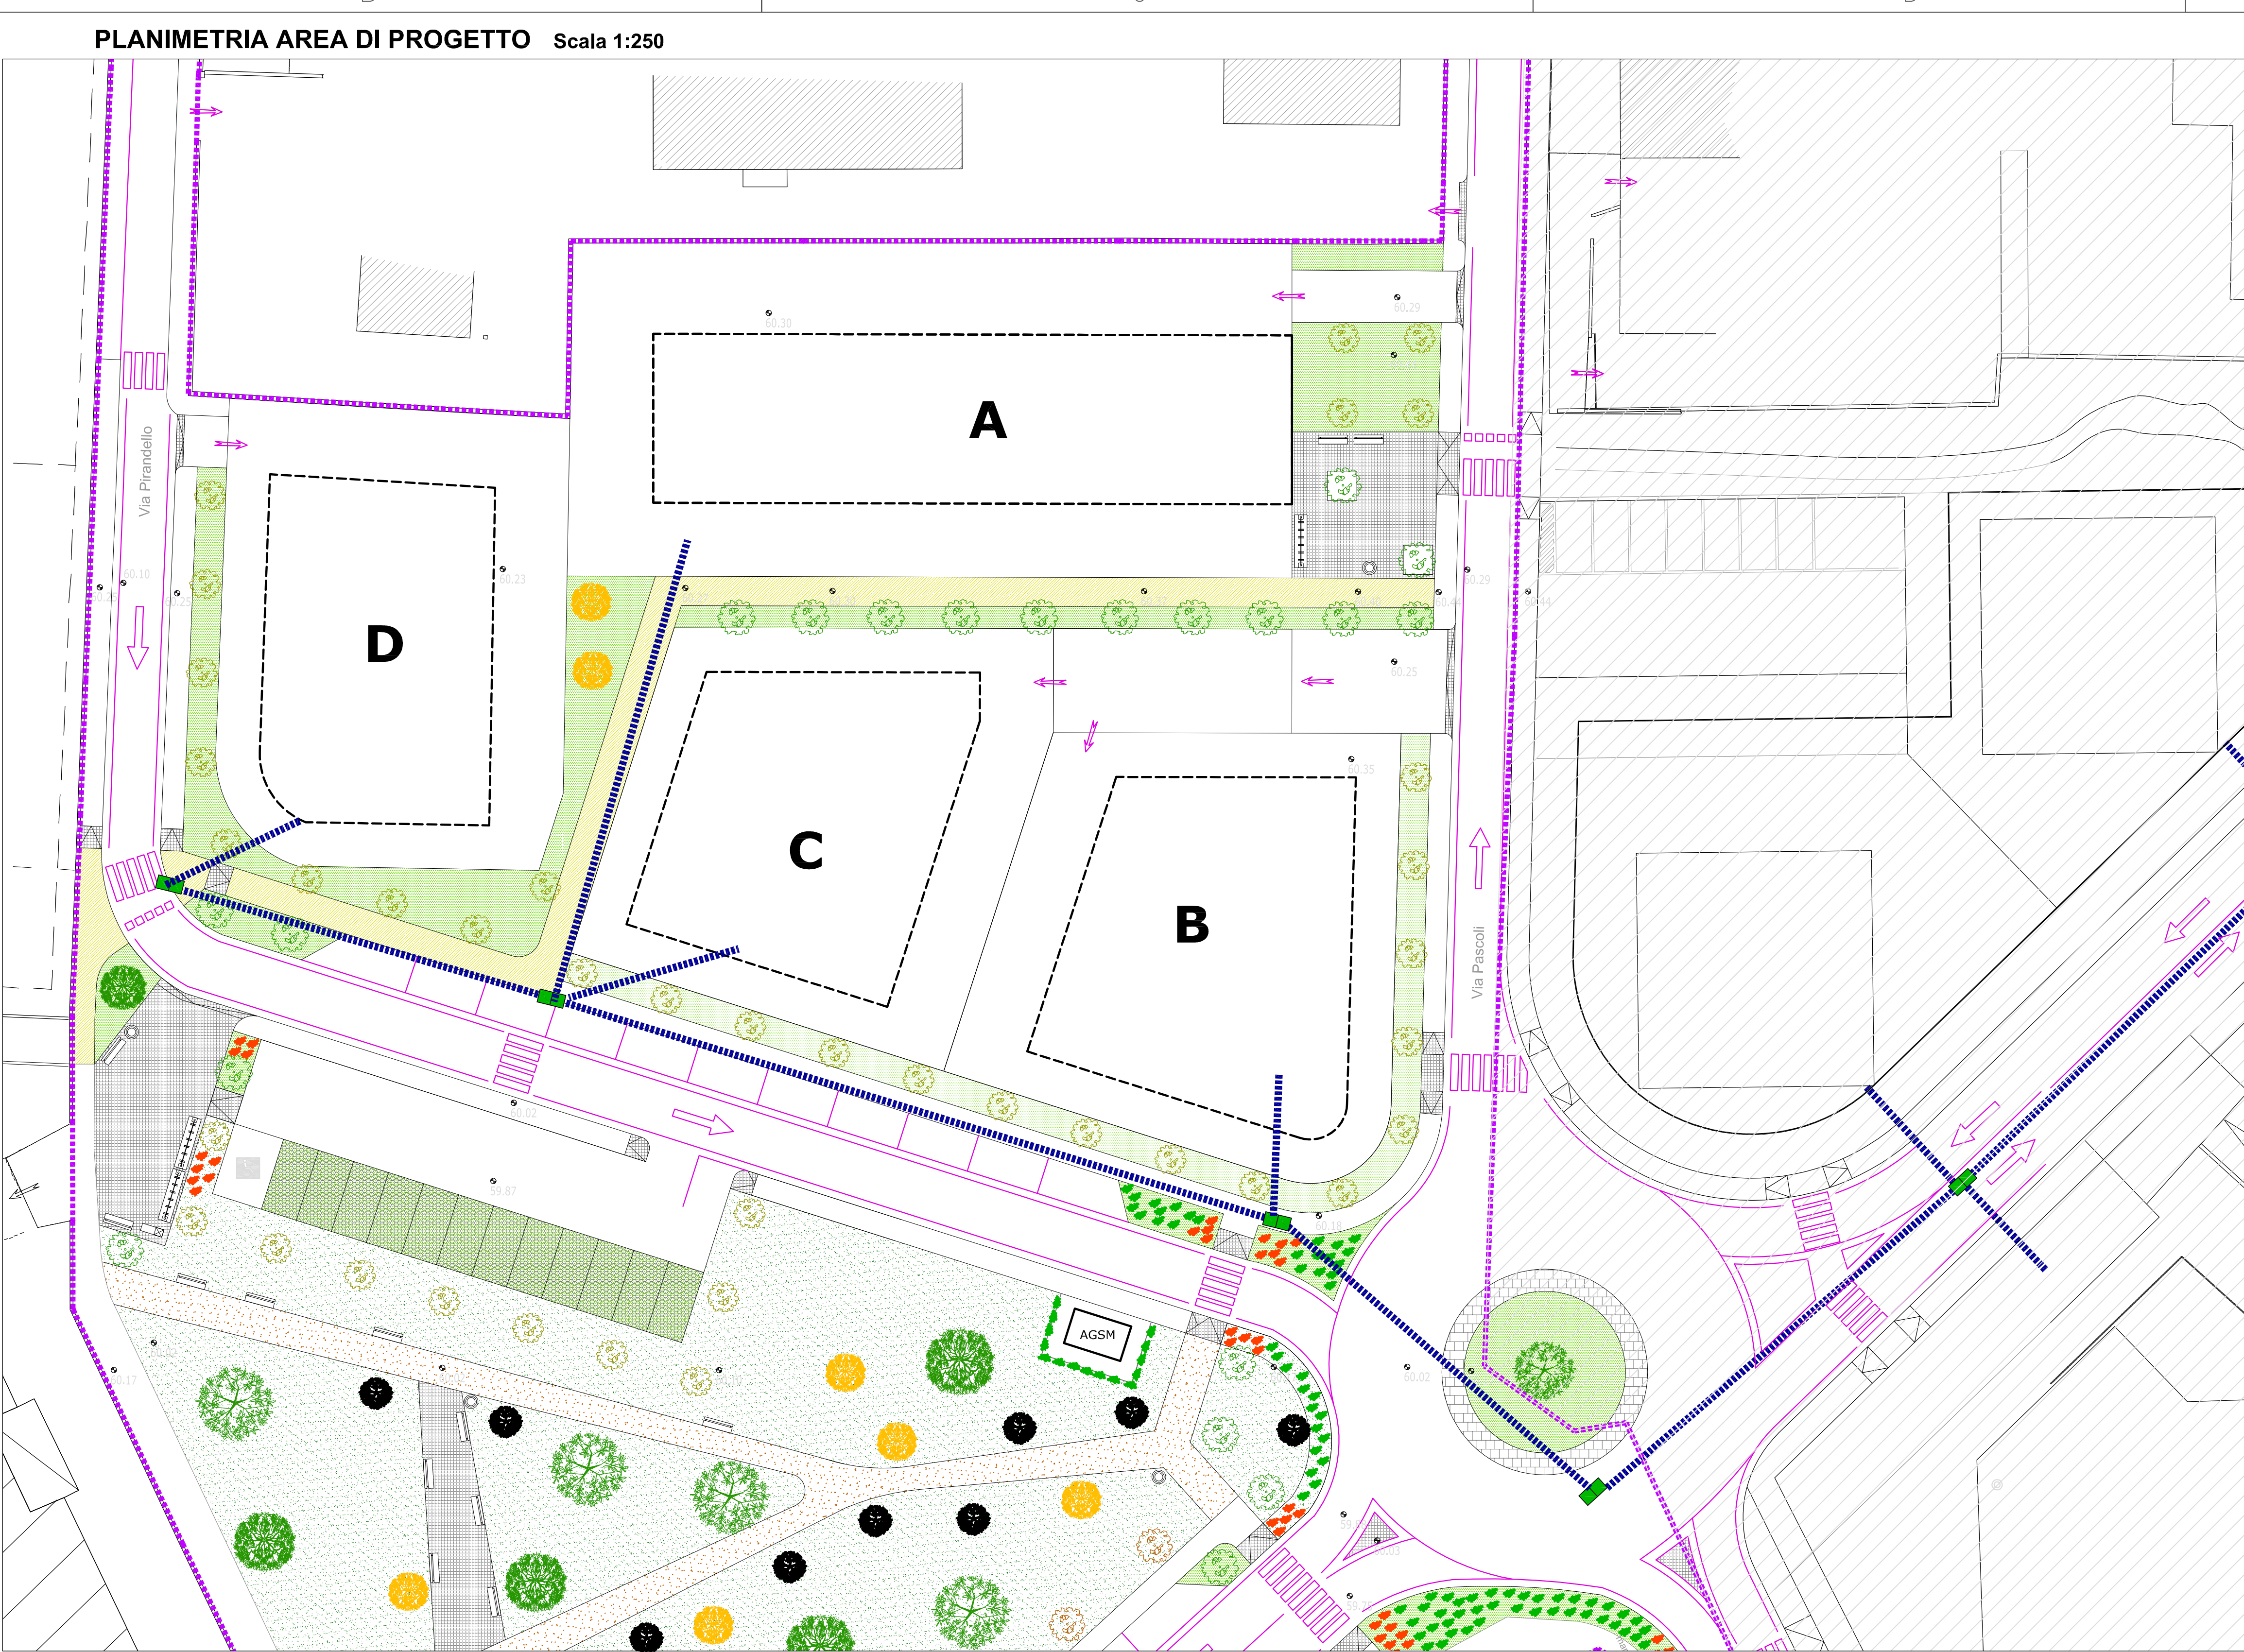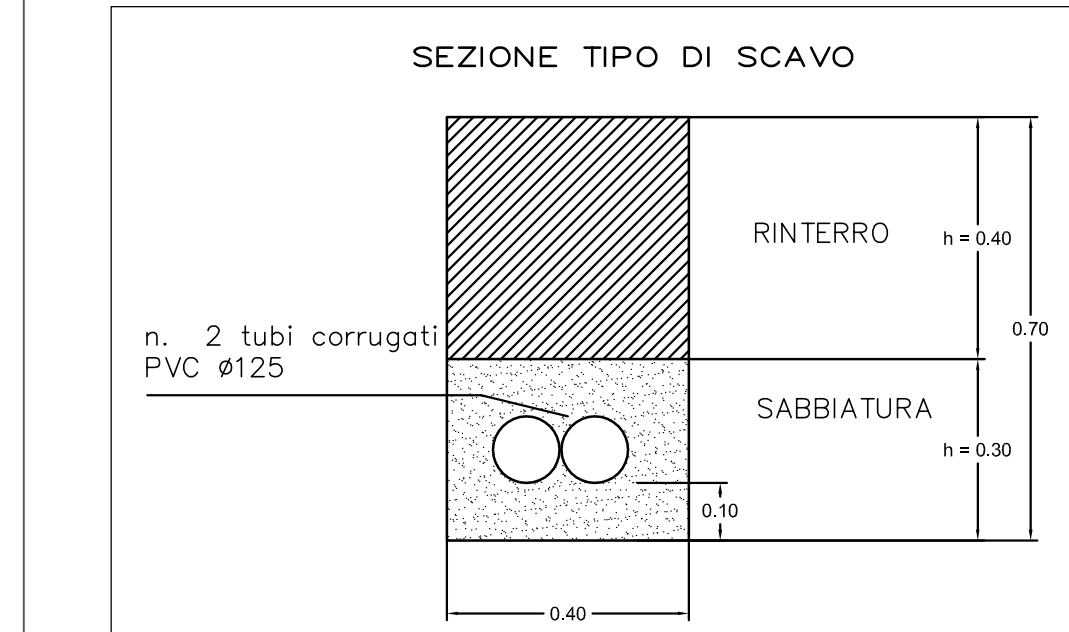

Particolare pozzetto

Chiusino 60x120 doppio in ghisa sferoidale classe D 400 (rispondente alla norma EN124) a quattro semicoperchi triangolari, con cerniere contrapposte o adiacenti. Da impiegare su pozzetti 125x80.

Pozzetto 125x80 prefabbricato in calcestruzzo.

Il pozzetto è costituito da un elemento base, uno o due elementi di soprazzo e da un anello portachiusino.

h

h

h

elemento base da 50 cm

elemento soprazzo da 20 cm

anello portachiusino da 60x120 cm

h

h

h

125

80