

COMUNE DI VERONA


PIANO URBANISTICO ATTUATIVO

PIANO DEGLI INTERVENTI - SCHEDA NORMA N°98

IN COMUNE DI VERONA VIA MARIN FALIERO, PER CONTO
DEGLI EREDI DEL SIG. CAMPEDELLI GAETANO

RICHIEDENTE

PROGETTISTA

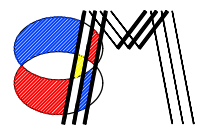

STUDIO DI PROGETTAZIONE
Geometra Marcello Ottolini
Architetto Monica Michelazzi

Via C. Gallani, 57 - 37138 Verona - Tel. 045.576399
- marcello.ottolini@gmail.com - monica.michelazzi.m@tin.it

COMMITTENTE
EREDI CAMPEDELLI GAETANO

LAVORO
PUA

TAVOLA
9b PLANIMETRIA DELLE INFRASTRUTTURE
A RETE - FOGNATURE ACQUE BIANCHE


SCALA 1: 500

A NORMA DELLE VIGENTI LEGGI, IL PRESENTE DISEGNO NON PUO' ESSERE RIPRODOTTO NE' DIVULGATO A TERZI SENZA IL NOSTRO CONSENSO


LINEA FOGNARIA ACQUE BIANCHE - scala 1:500

LEGENDA


- POZZO DI RACCORDO ISPEZIONABILE
- NUOVE CADITOIE
- TUBAZIONI IN PVC $\varnothing$ 300 (PROGETTO)
- TUBAZIONI IN PVC $\varnothing$ 160 (PROGETTO)
- LINEA FOGNATURA ACQUE METEORICHE ESISTENTE

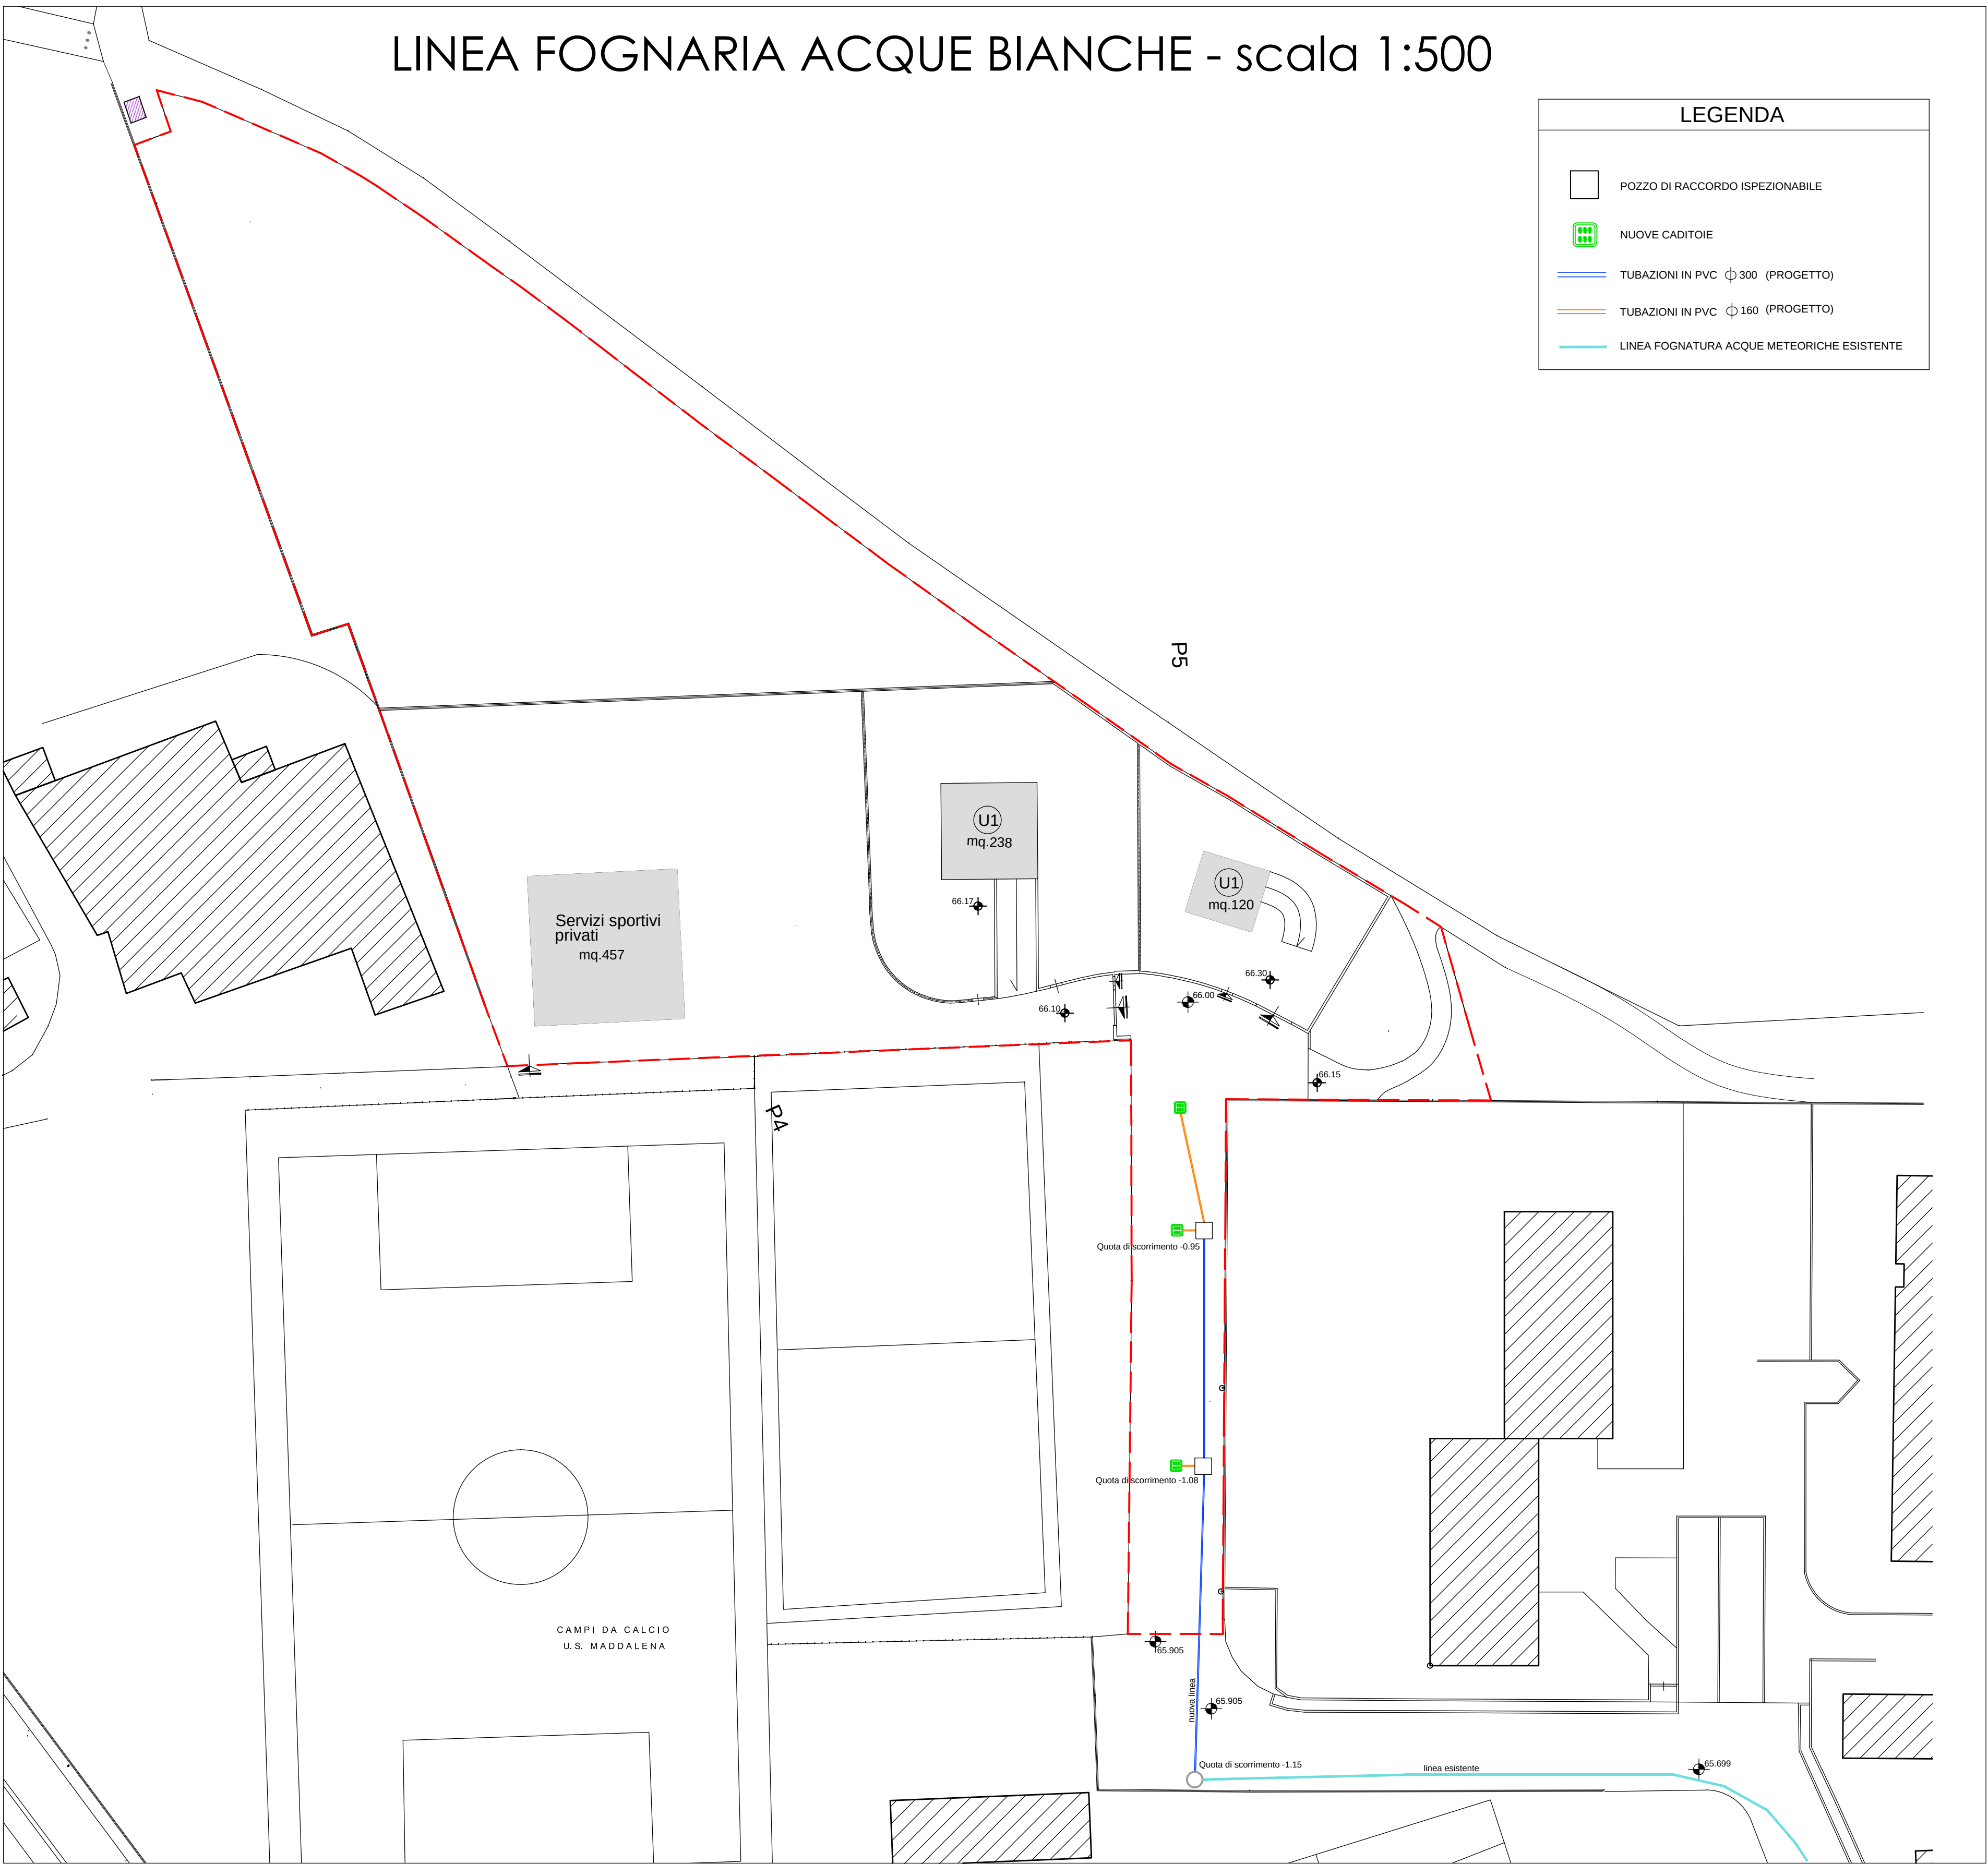

PARTICOLARE POZZETTO DI RACCORDO

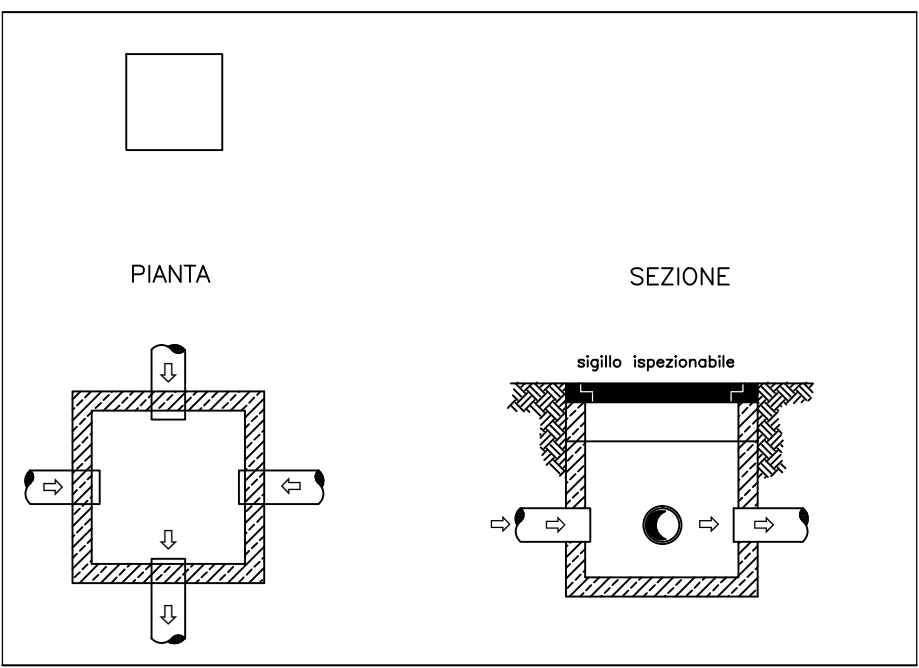

PARTICOLARE CADITOIA

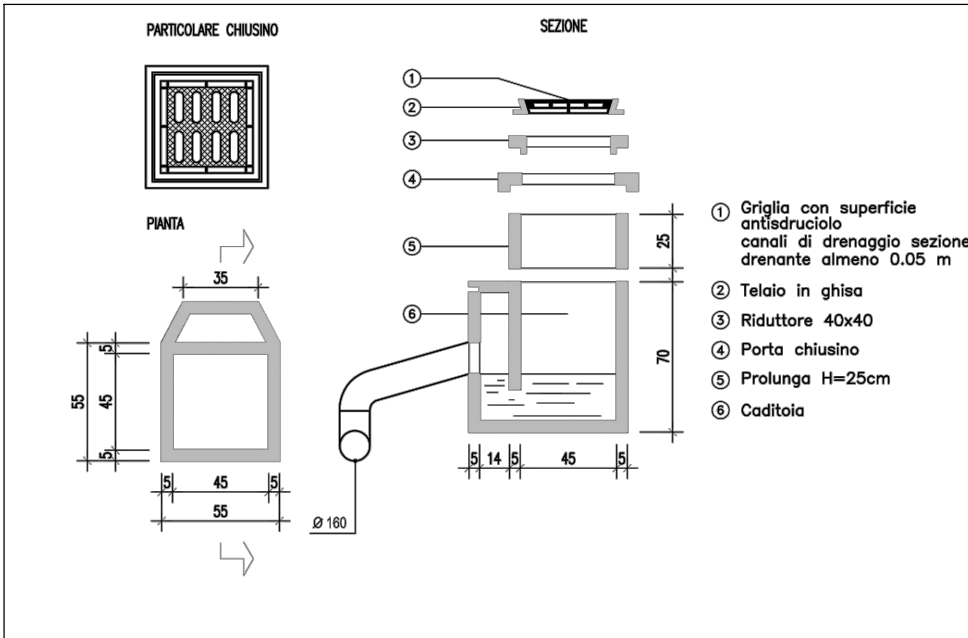

PARTICOLARE SEZIONE SCAVO

