

RICHIEDENTE

PROGETTISTA

STUDIO DI PROGETTAZIONE

Geometra: Marcello Ottolenghi
Architetto Monica Michelazzi

COMITENTE

EREDI CAMPEDELLI GAETANO

LAUDO

PUA


SCALA

7 PROGETTO PLANIVOLUMETRICO


SCALA 1: 500

RE


IN NOMINE DELL'INGEGNERE E PRESENTI PRESSIONI NON ADEGUATE, RISPONDO RE' INVECE A TUTTI GLI OBIETTIVI DEL PRESENTE CONTRATTO

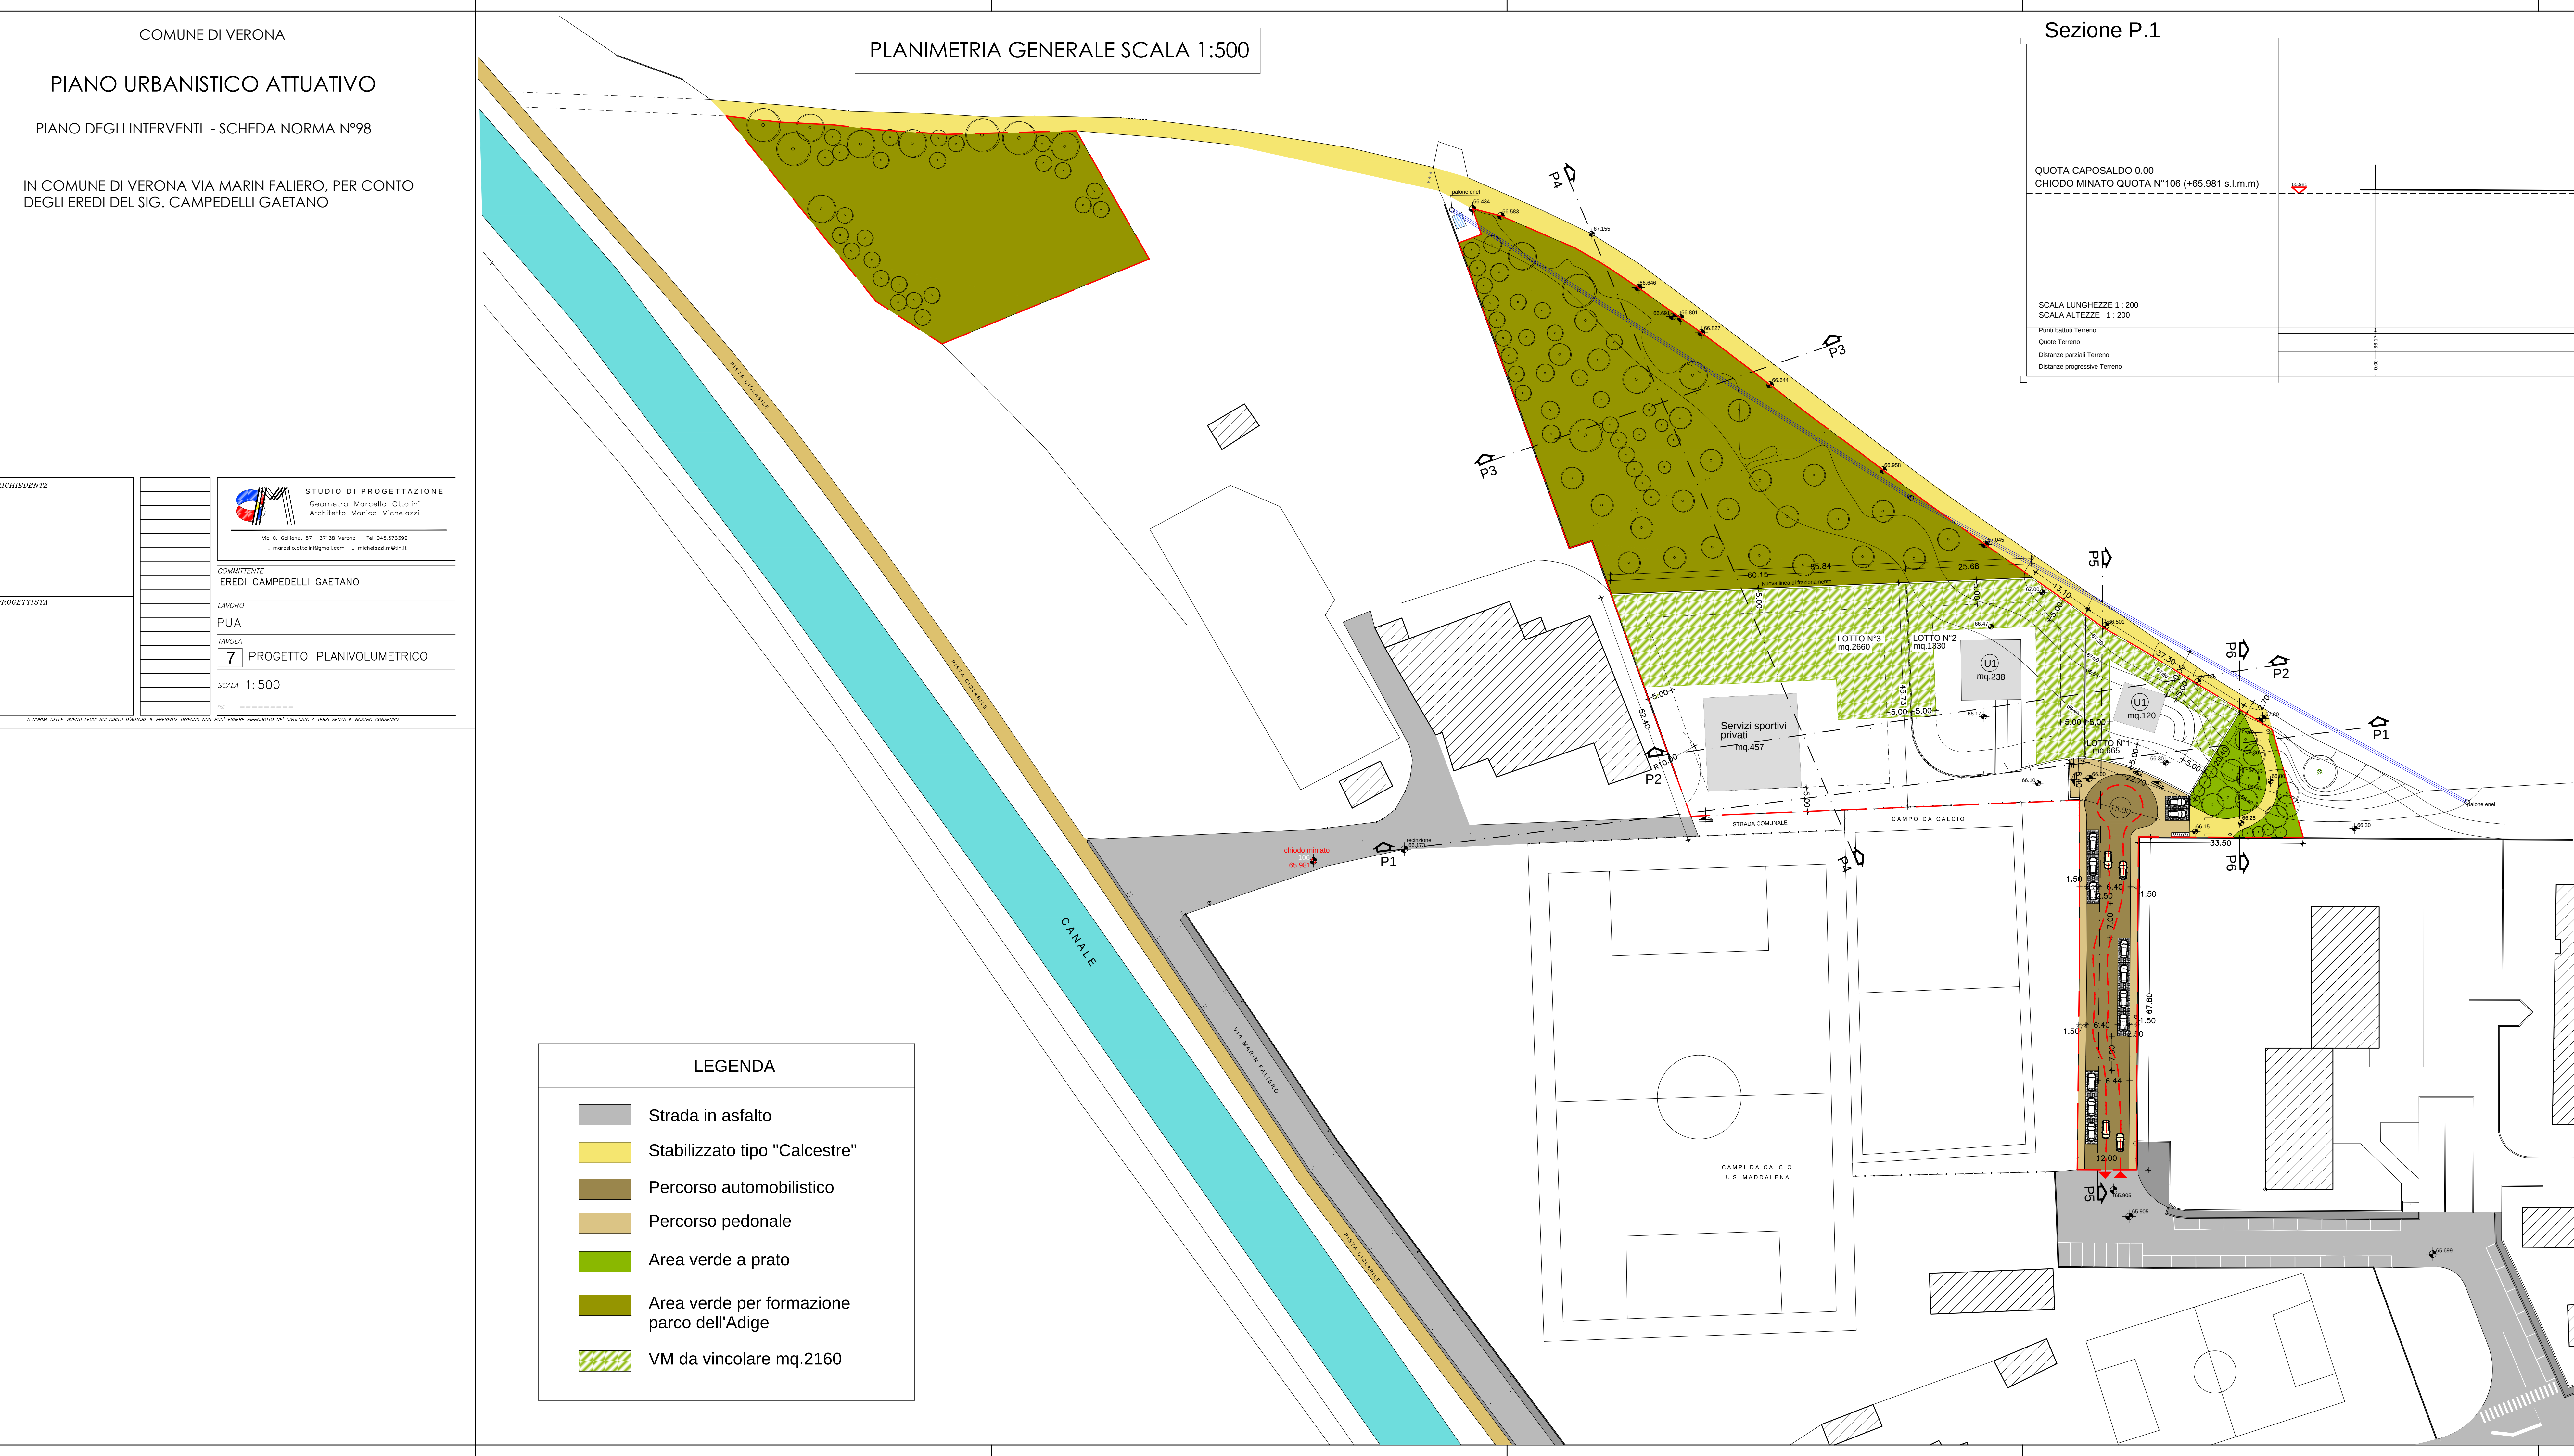


Sezione P.1

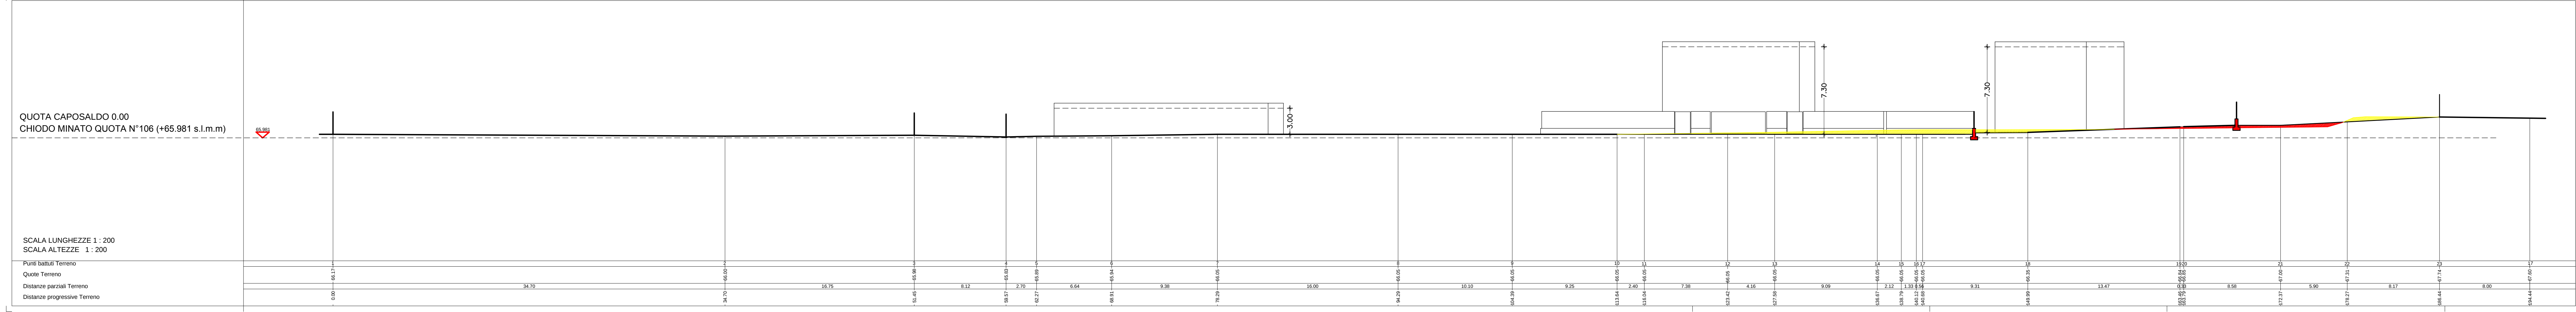


Sezione P.2

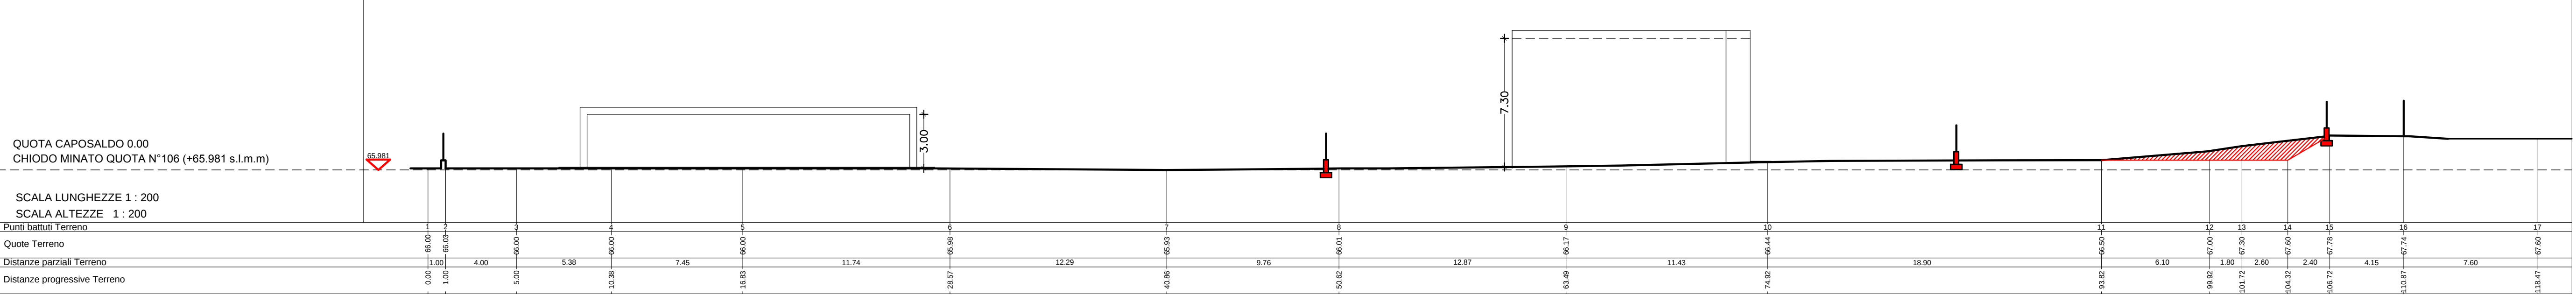


Sezione P.3

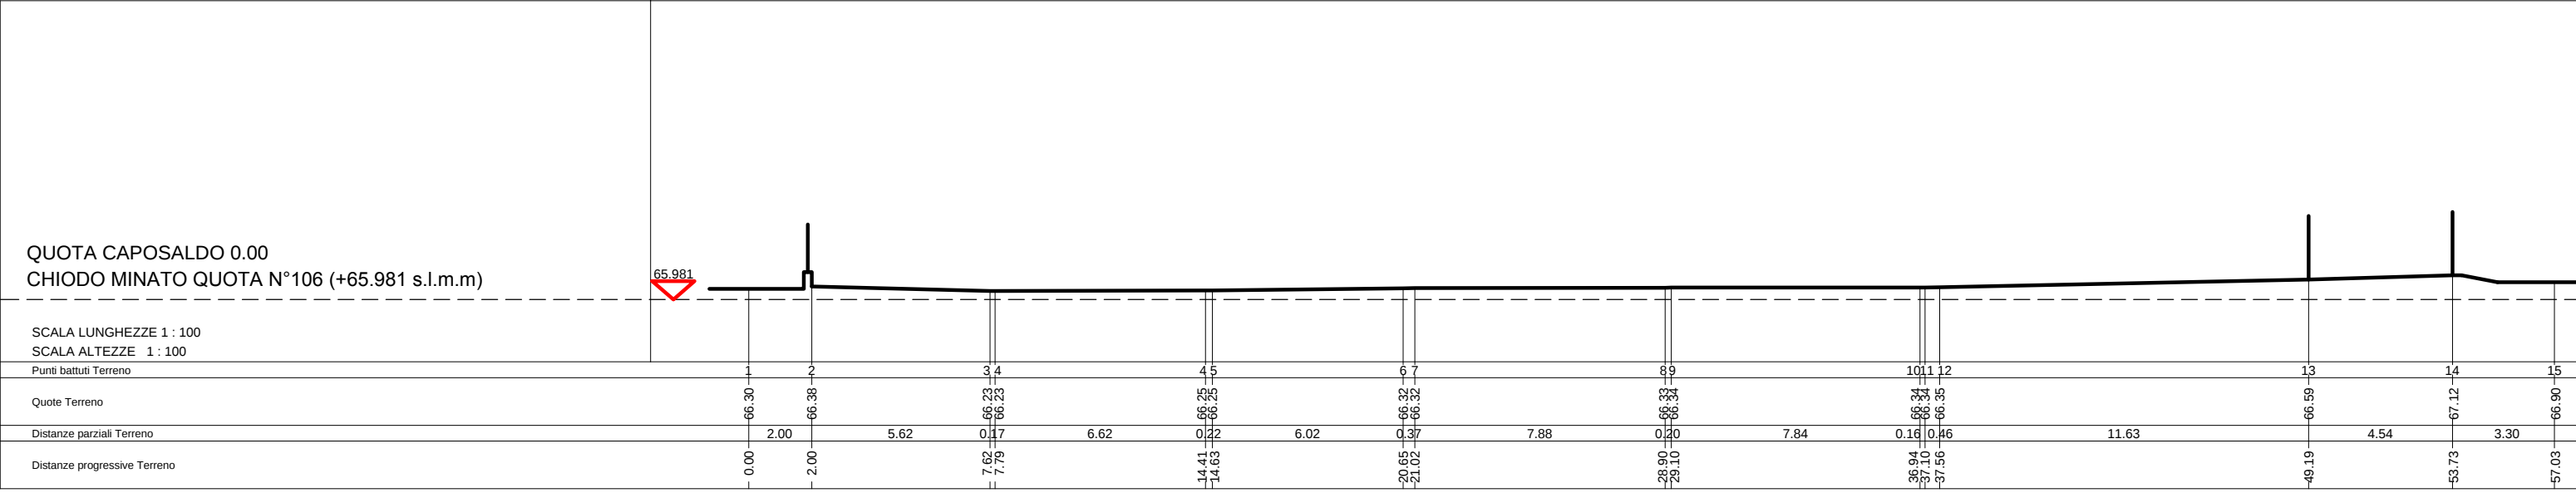

Sezione P.4

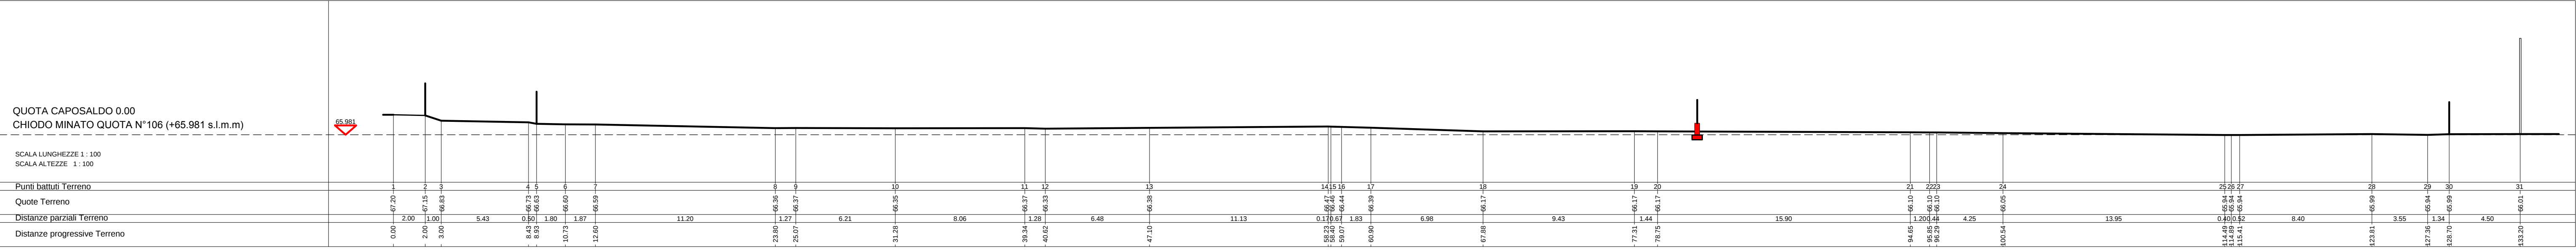

Sezione P.5

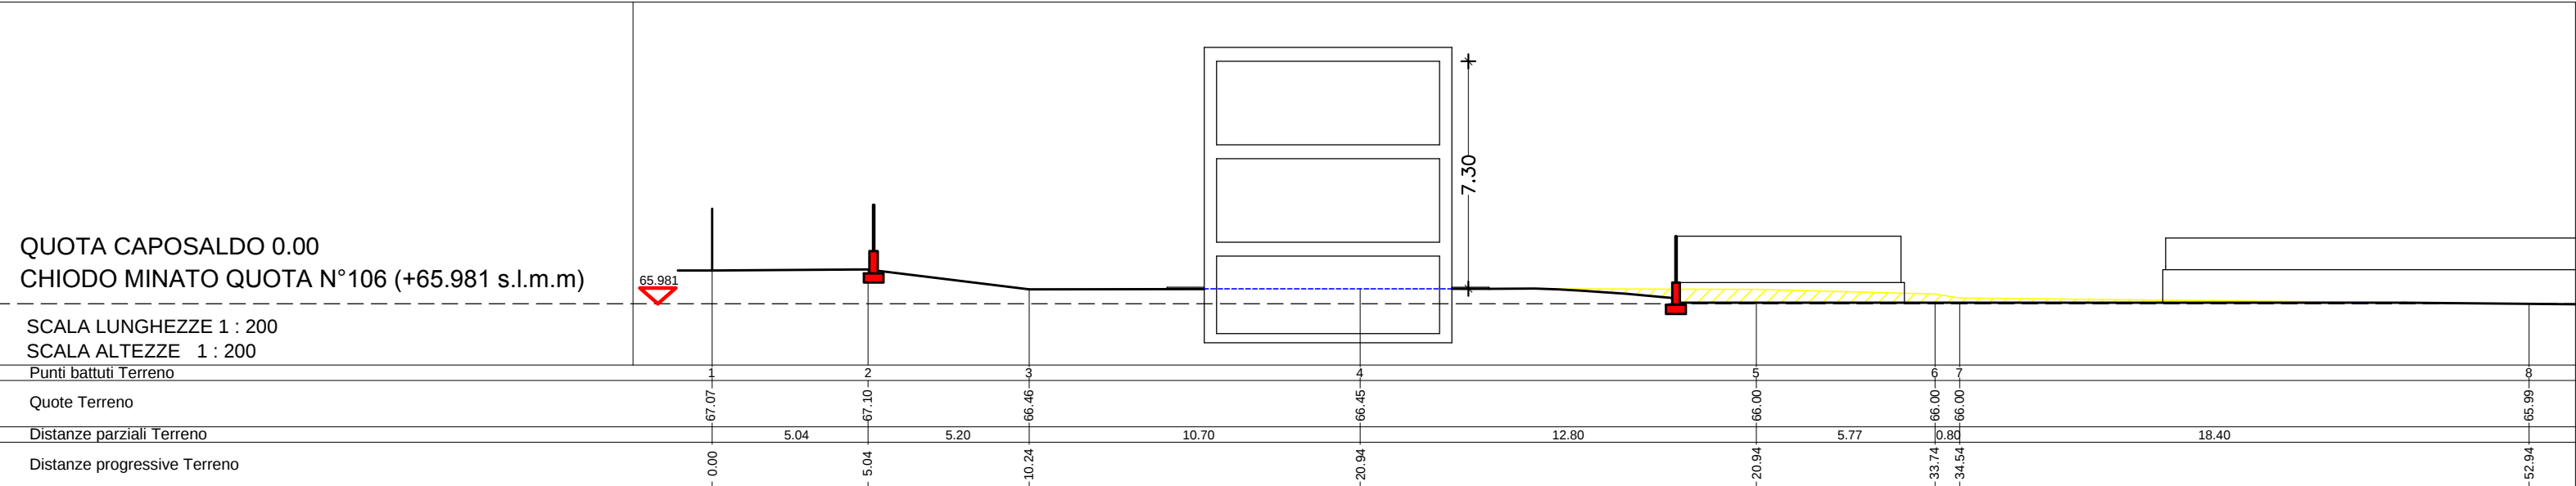

Sezione P.6

