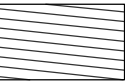
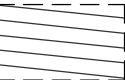



REGIONE VENETO
PROVINCIA DI VERONA
COMUNE DI VERONA


PIANO URBANISTICO ATTUATIVO
DENOMINATO "SANTA CATERINA"
SCHEDA NORMA "E4" ATO 5 Località
Palazzina, Verona

Tavola	Oggetto	
3	STATO DEI LUOGHI 3.1 CARTOGRAFIA 3.2 SEZIONI 3.2.1 SEZIONI	
Scala	Progettista Arch. Alfredo Pasquetto	Proprietà Società Agricola Aspes di Trentarossi Paola & C. Società Imprendo Building S.r.l.
Data 24/01/2023		
STUDIO ARCHITETTURA Via Don Gregorio Segala, 55/a - 37139 Verona - tel. 0458905106		


LEGGENDA

-  AMBITO PUA
-  EDIFICI ESISTENTI
-  EDIFICI FUTURA EDIFICAZIONE
PUA 7190269122
-  CURVE DI LIVELLO
-  STRADA ASFALTATA
-  PARCHEGGIO
-  ACCESSO CARRAIO
-  CANALE CONSORZIALE GIA' INTUBATO

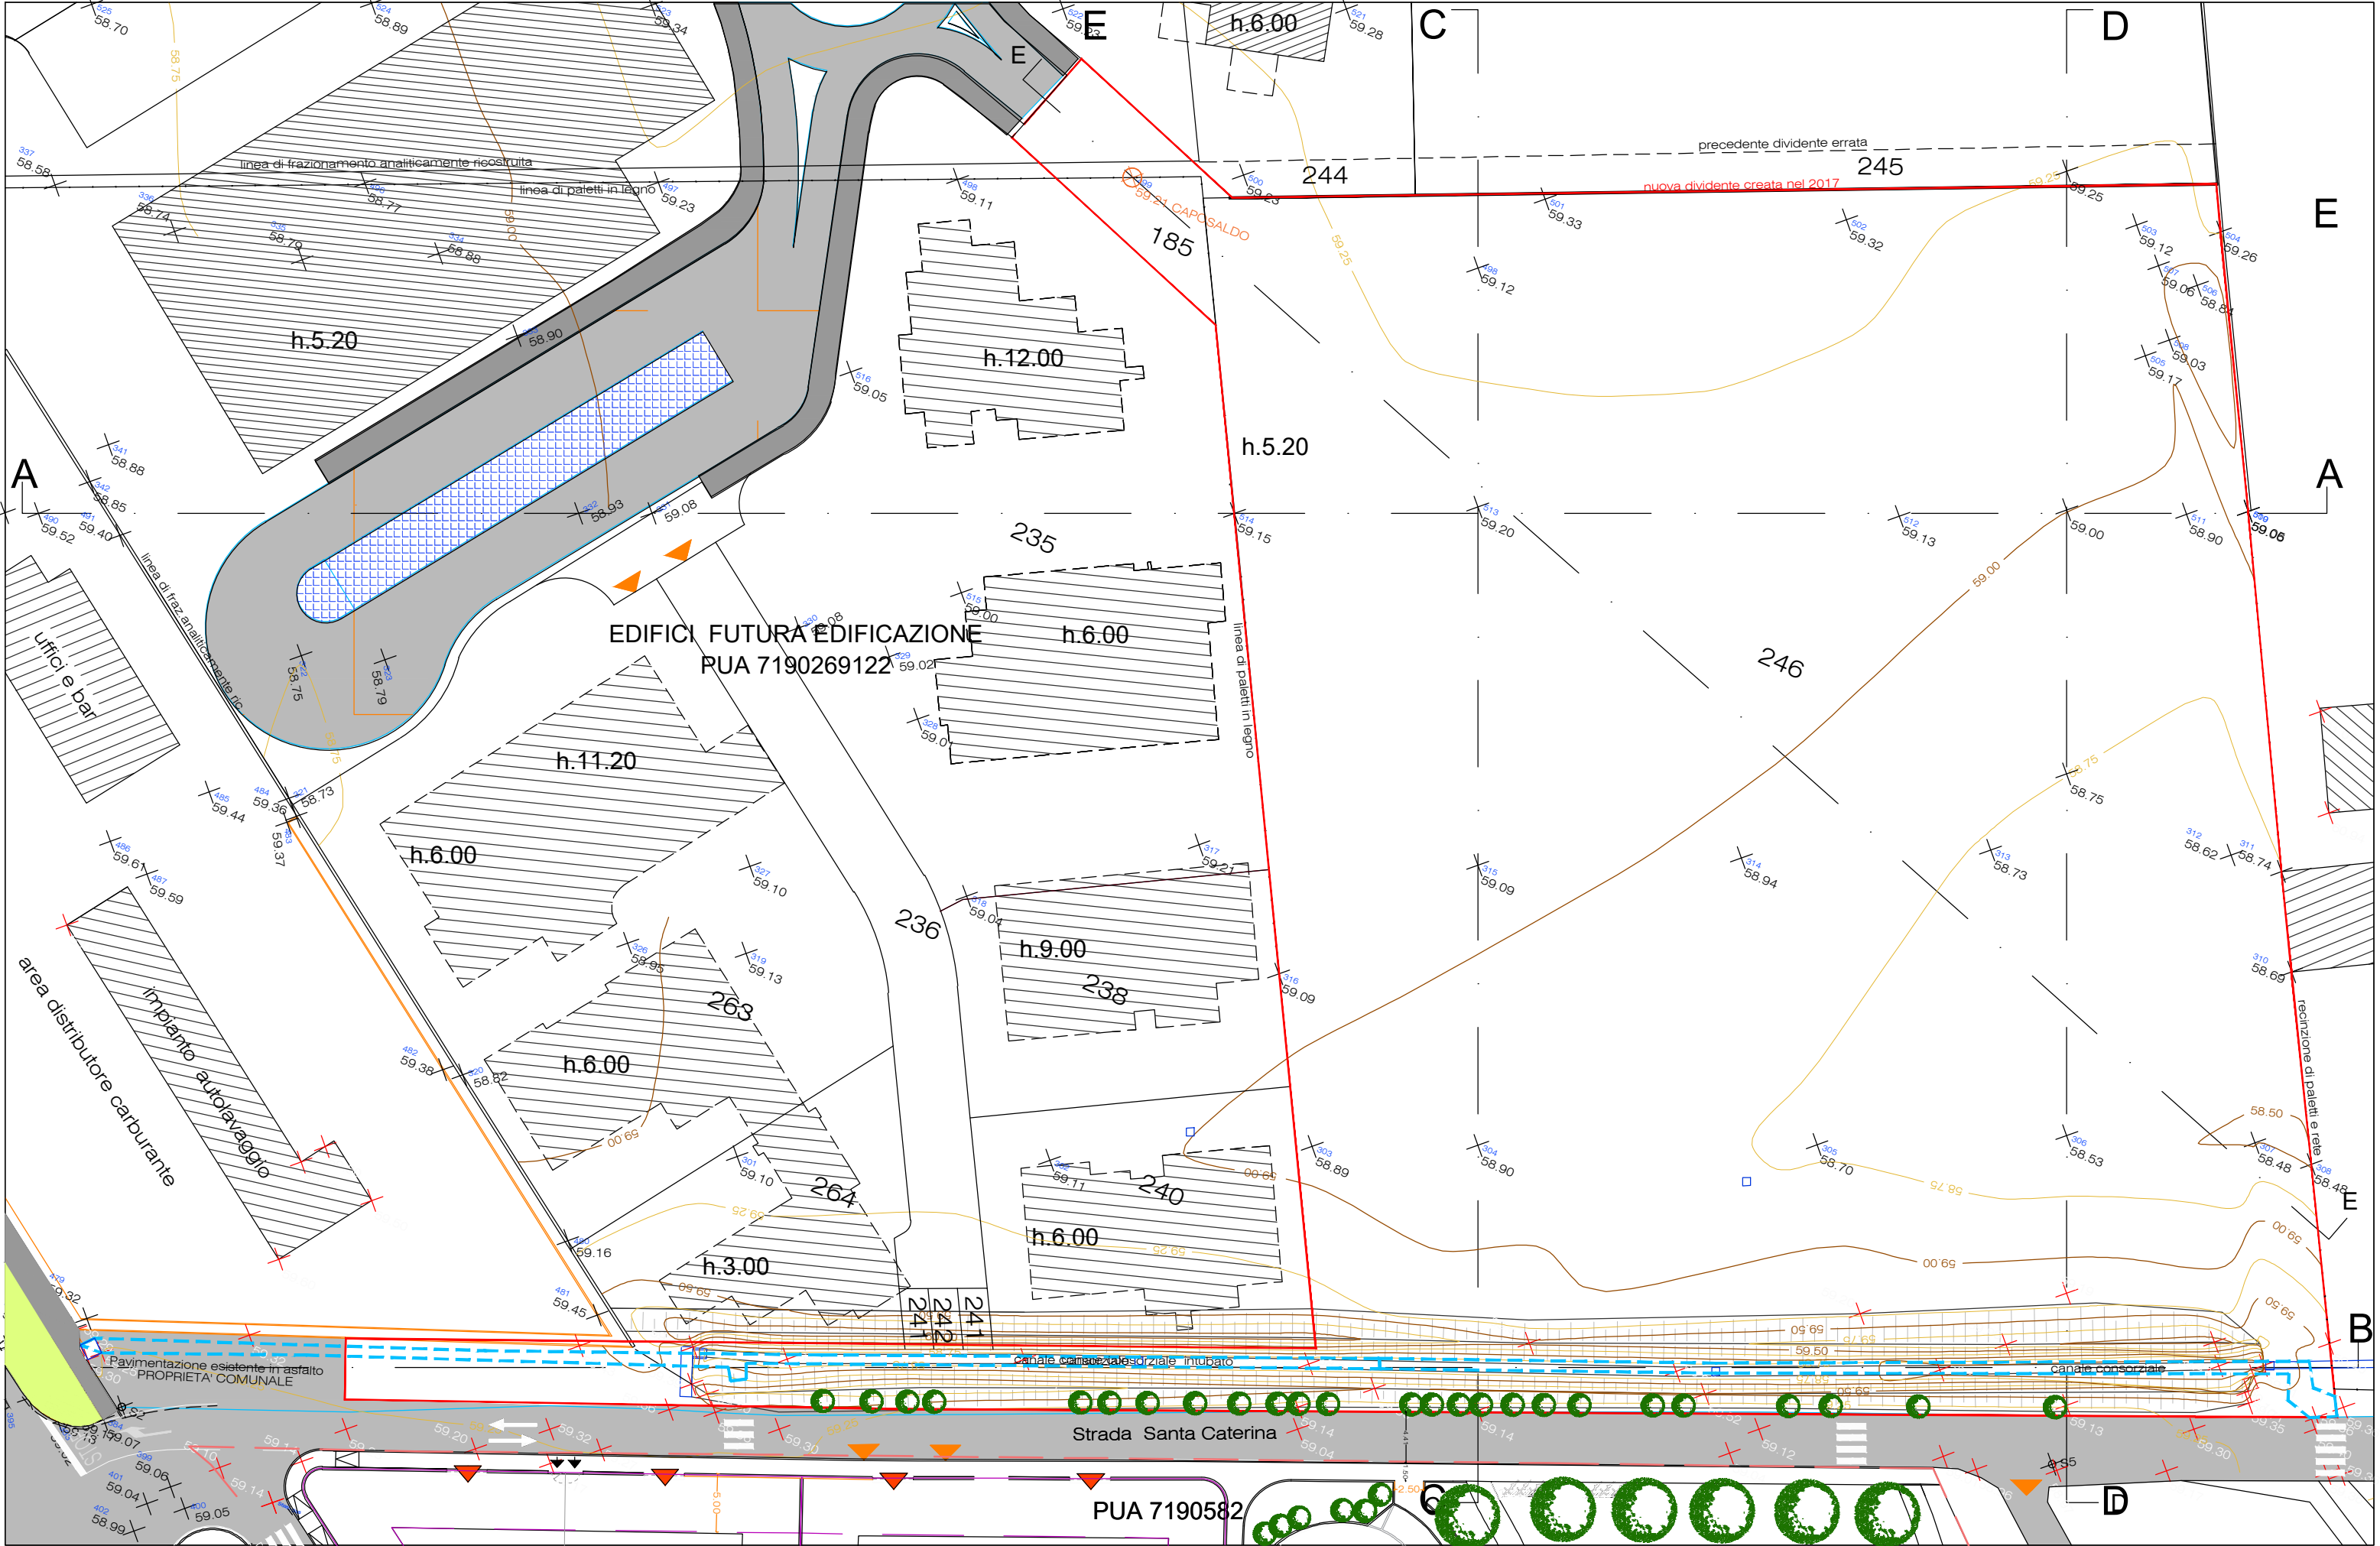


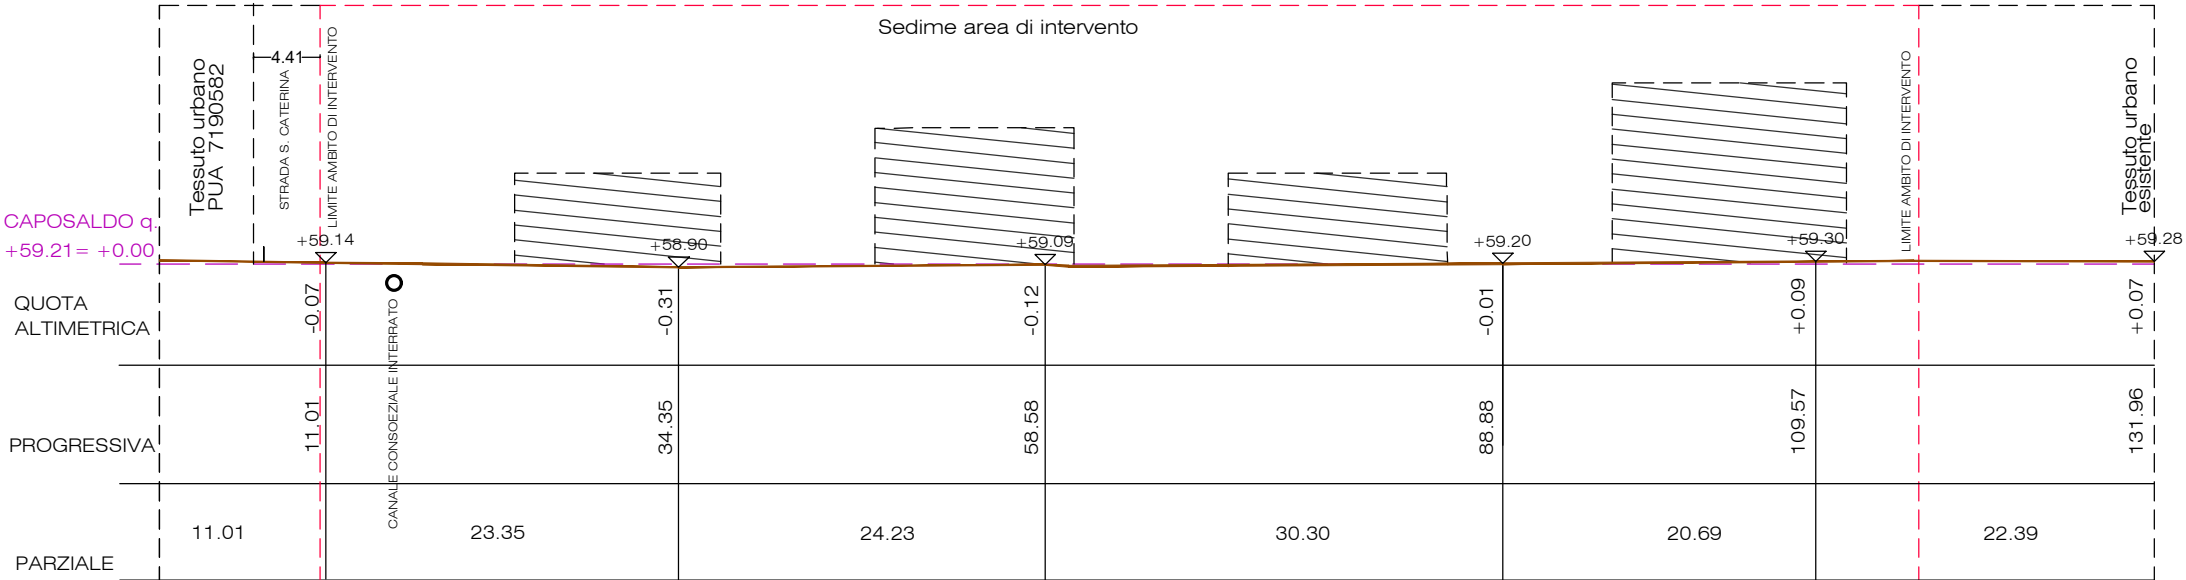

profilo C

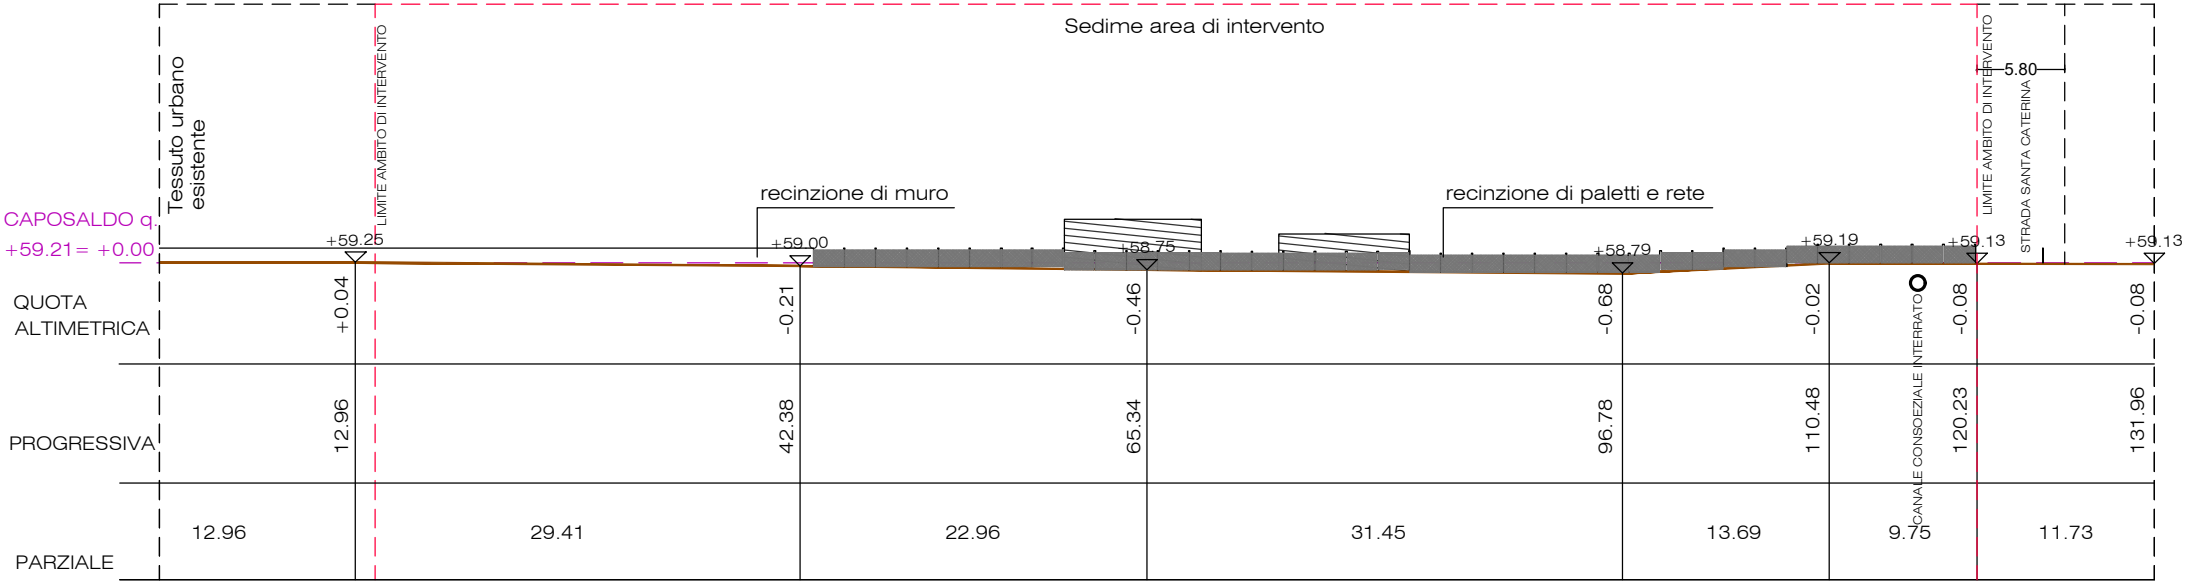

profilo D

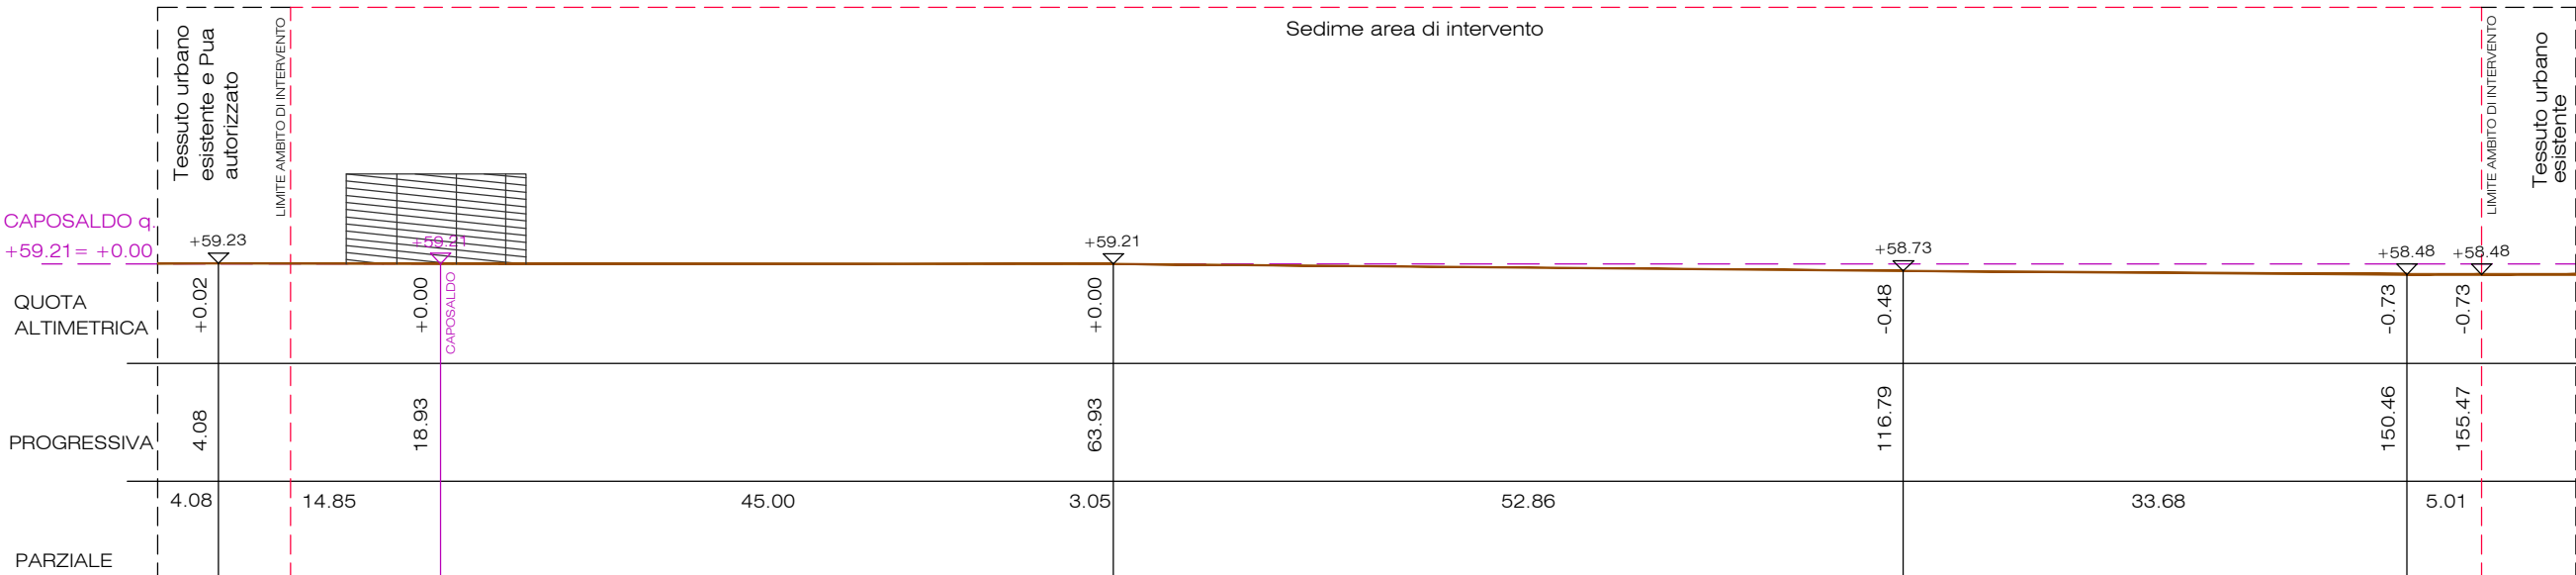

profilo E

AMBITO PUA

EDIFICI ESISTENTI

EDIFICI FUTURA EDIFICAZIONE
PUA 7190269122

QUOTA ALTIMETRICA 0.00 corrisponde
al caposaldo di m.59.21