

Comune di Verona

Provincia di Verona

# PIANO URBANISTICO ATTUATIVO

DENOMINATO "BORGO PRA GOBBO"

VIA ORMANETTO - VIA RODI SAN MASSIMO VERONA

**SCHEDA NORMA N. 422B - ATO 3**

FASCICOLO

TAVOLE

## STATO DEI LUOGHI

(MOBILITA' - RETI ESISTENTI)

# 2

2.1 MOBILITA' E SERVIZI  
2.2 RETI ESISTENTI:  
2.2.A RETE ACQUEDOTTO  
2.2.B FOGNATURA  
2.2.C RETE ENERGIA ELETTRICA  
2.2.D RETE GASDOTTO  
2.2.E RETE TELECOM  
2.2.F RETE ILLUMINAZIONE PUBBLICA

### COMMITTENTI

Righetti Eida	Pelanda Enzo
Righetti Anna	Pelanda Luciano
Gaburro Tiziana	Pelanda Gabriella
Gaburro Laura	Pelanda Fiorenza
Gaburro Fernanda	Pelanda Giovanna
Dolci Claudio	
Dolci Sara	Mion Giuseppe

### GRUPPO DI LAVORO

Progettista	Progettista parte cartografica	Progettista paesaggista
 <b>INTECO</b> Via Leida n.4 - 37135 VERONA 392.7744348 - info@intecoservizi.it	 <b>GeoArchi</b> Via Don G.Trevisani n.45 - 37139 VERONA 045.8904545 - studiogeoarchi@gmail.com	 <b>HSL studio</b> Via Prà Lungo n. 11 - 37139 VERONA 045.8904468 - www.hslstudio.it

DATA 14.12.2021

AGG. 05/2024

Lo studio si riserva a termini di legge la proprietà del presente disegno con divieto di riprodurlo o cederlo a terzi senza sua autorizzazione

# MAPPA MOBILITA' E SERVIZI

## ESTRATTO ORTOFOTO QUARTIERE S. MASSIMO




### LEGENDA:

- PERIMETRO AMBITO PUA
- PISTA CICLABILE INTERVENTO
- PISTA CICLABILE ESISTENTE
- PISTA CICLABILE IN PREVISIONE
- PARCO PUBBLICO
- SCUOLA
- SENSO DI MARCIA
- P PARCHEGGIO
- FERMATE AUTOBUS






LEGENDA :  
CONDOTTE ACQUA

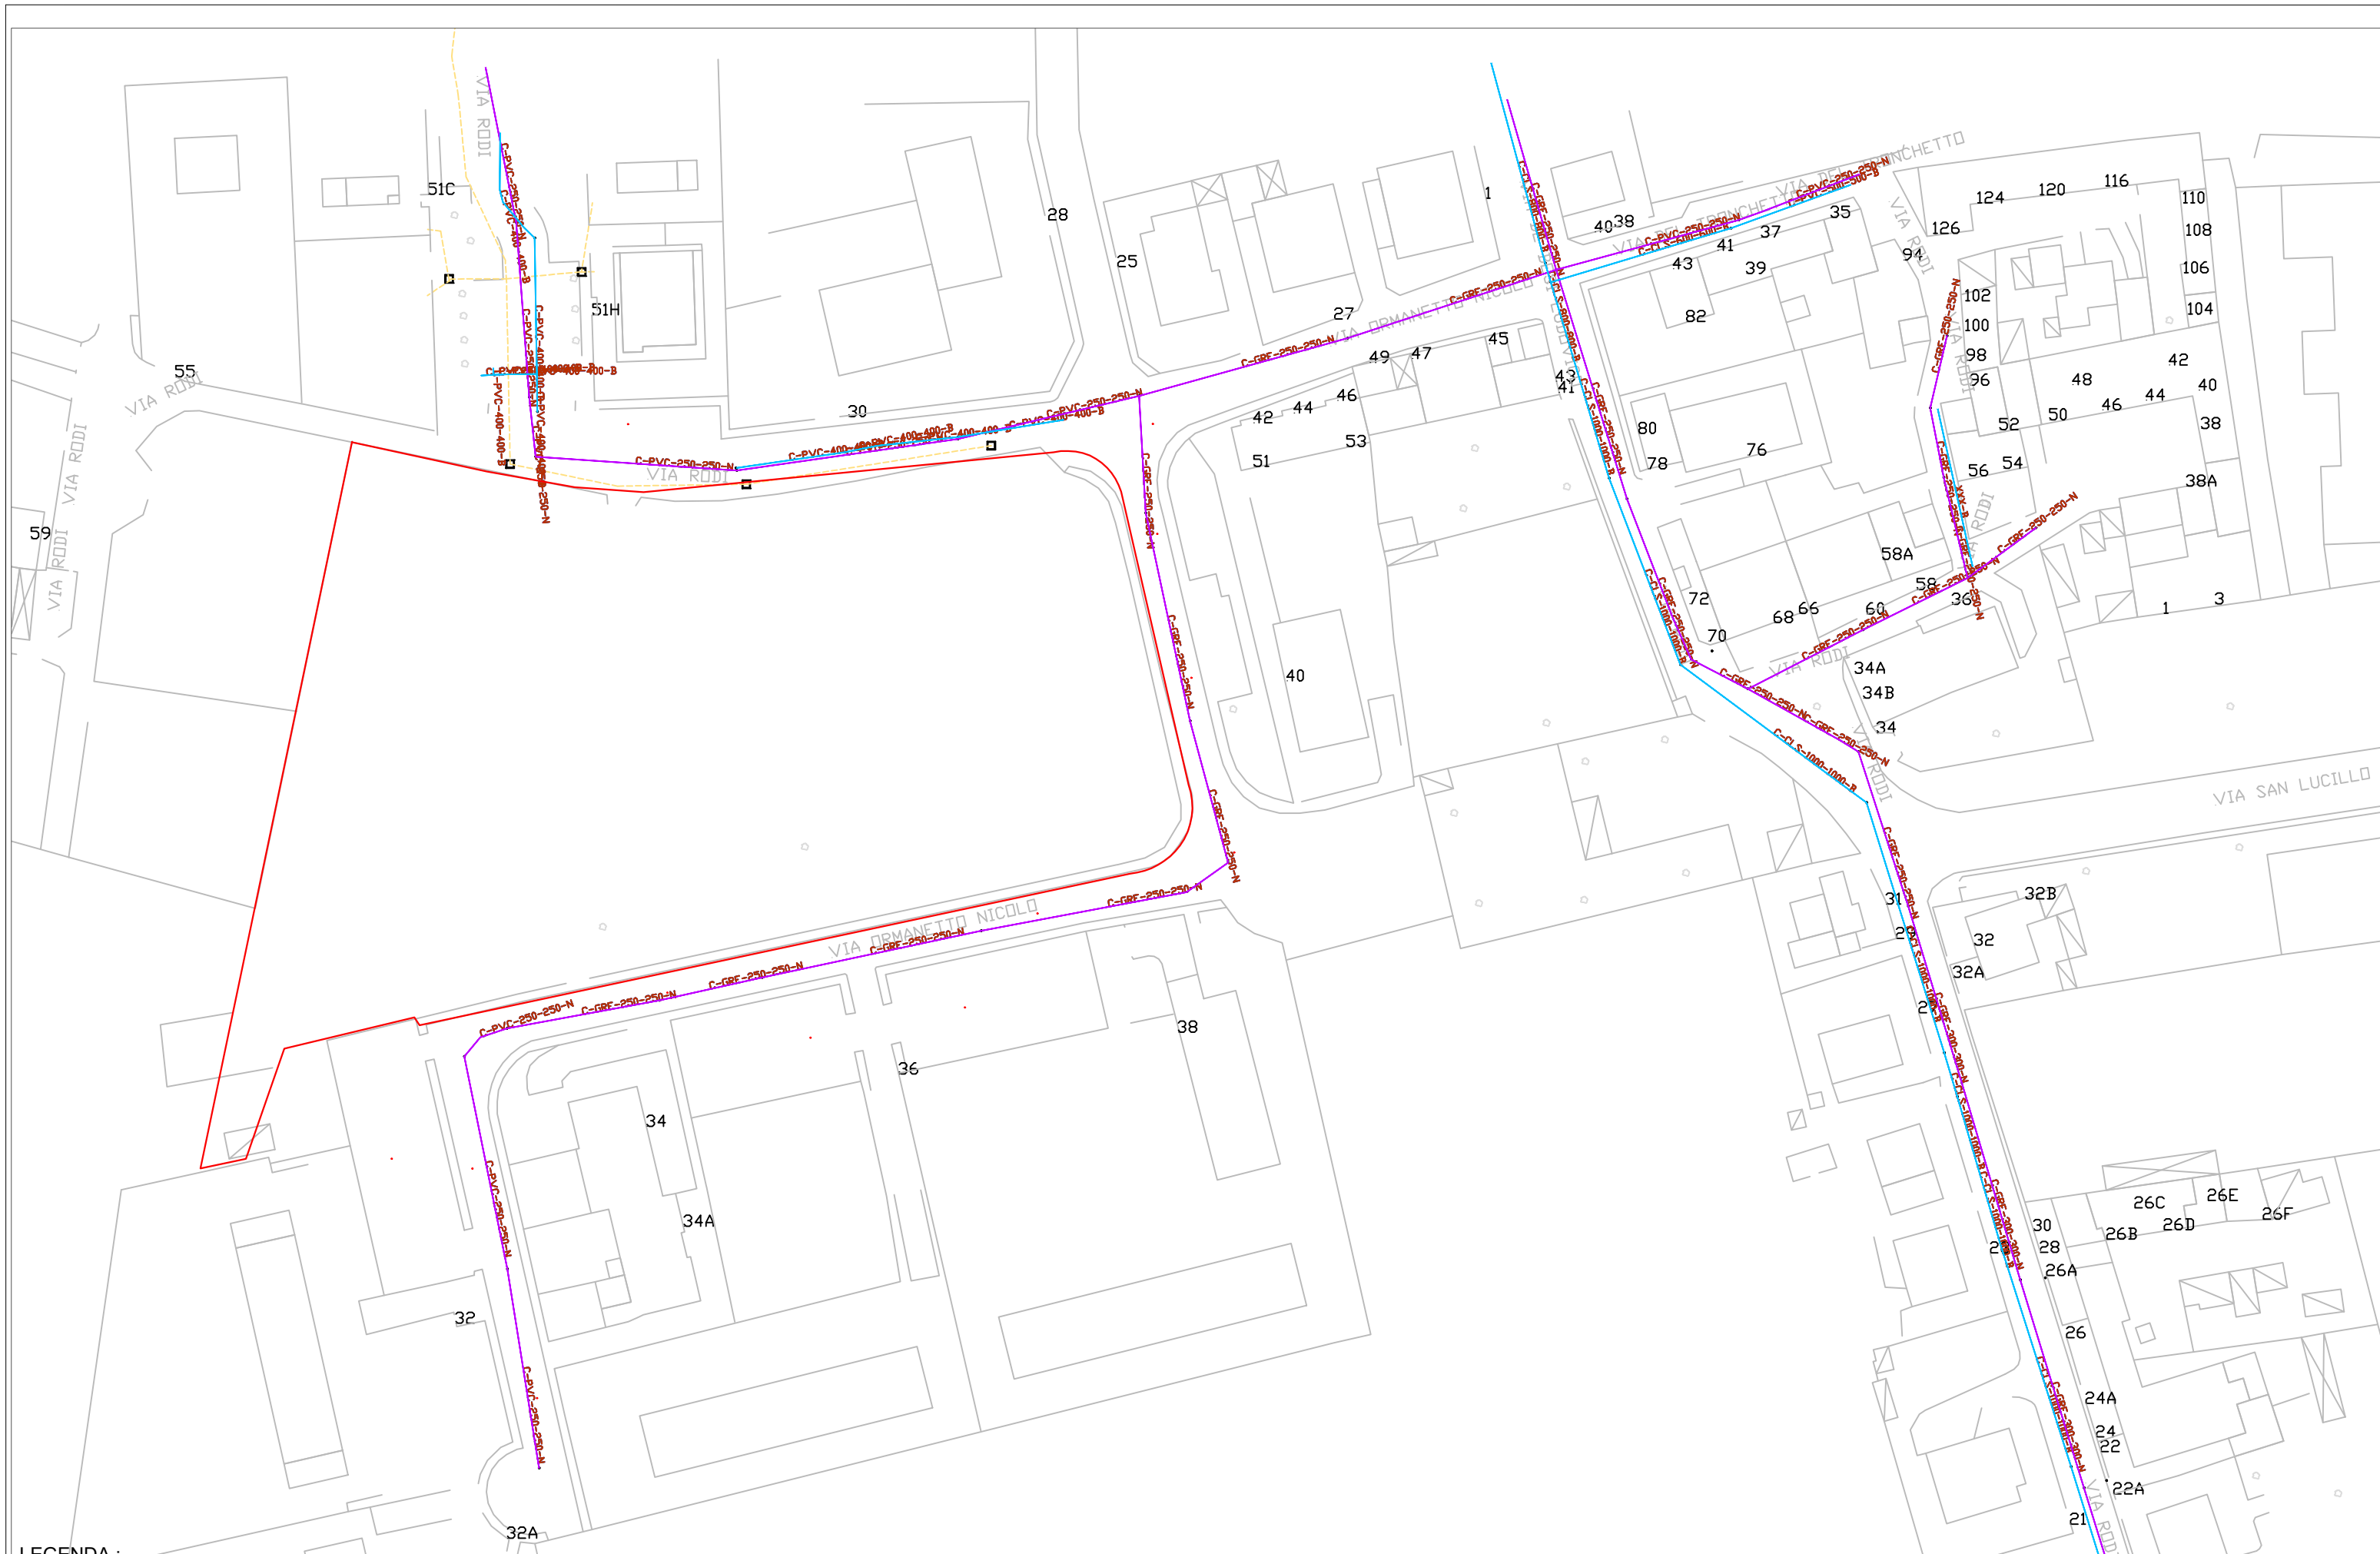

LEGENDA :  
 — FOGNATURA A-G  
 — FOGNATURA B-G

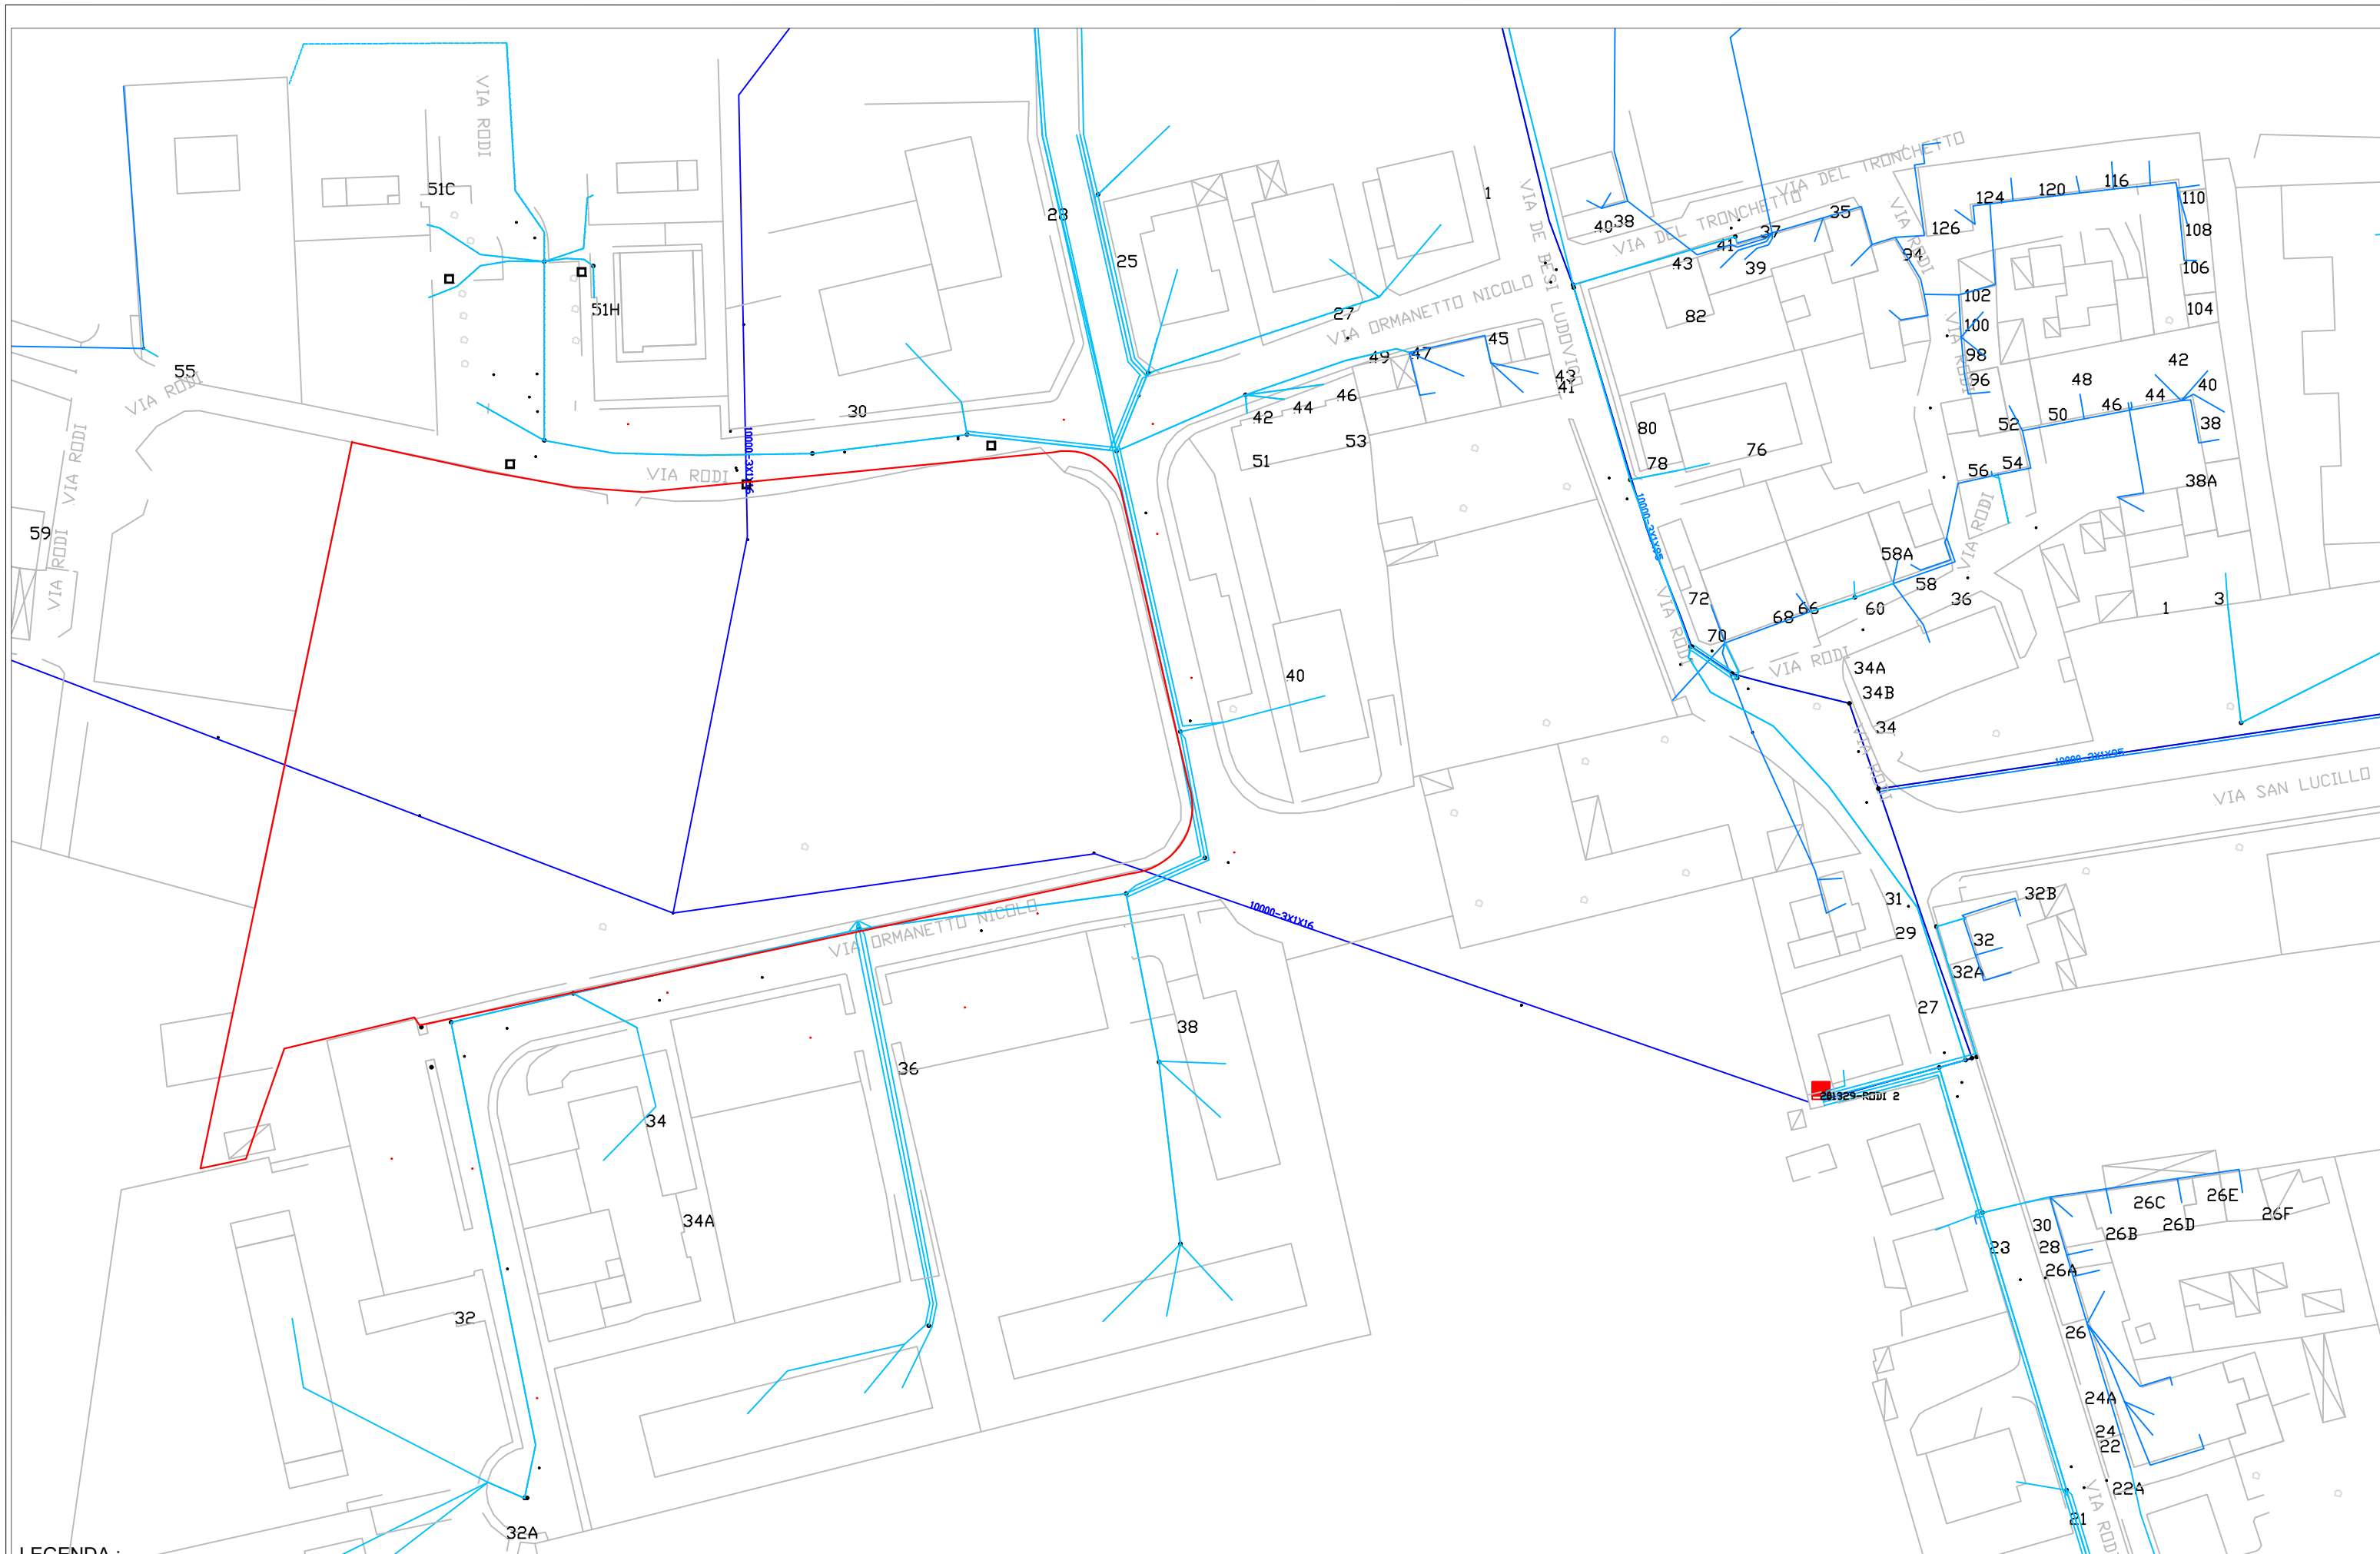

LEGENDA :

- EE\_MT\_AEREO-10000
- EE - CABINE
- EE\_BT\_INTERRATO



LEGENDA :

	GASTUBIP40		GASConchiglie_Blocks		GASFlange_Blocks
	GASRiduzioni_Blocks		GASGiuntiDiel_Blocks		



LEGENDA :  
--- TLC\_ASSI\_CANALIZZAZIONI  
□ TLCPOZZETTI\_Blocks



- LEGENDA :
- IP\_CAVI\_INTERRATI
  - IPSOSTEGNI\_Blocks
  - IPOZZETTI\_Blocks

FASCICOLO  
**2** ANALISI URBANISTICA

TAVOLA  
**2.2.F** ILLUMINAZIONE PUBBLICA

SCALA 1:1000