

Comune di Verona

Provincia di Verona

C.U. V65U24

PIANO URBANISTICO ATTUATIVO

DENOMINATO "BORGO PRA GOBBO"

VIA ORMANETTO - VIA RODI SAN MASSIMO VERONA

SCHEDA NORMA N. 422B - ATO 3

FASCICOLO

TAVOLE

STATO DEI LUOGHI
(CARTOGRAFIA- SEZIONI)

3

3.1 RILIEVO - PIANO QUOTATO
3.2.1 SEZIONE 1
3.2.2 SEZIONE 2
3.2.3 SEZIONE 3
3.2.4 SEZIONE 4

COMMITTENTI

Righetti Eida	Pelanda Enzo
Righetti Anna	Pelanda Luciano
Gaburro Tiziana	Pelanda Gabriella
Gaburro Laura	Pelanda Fiorenza
Gaburro Fernanda	Pelanda Giovanna
Dolci Claudio	
Dolci Sara	Mion Giuseppe

GRUPPO DI LAVORO

Progettista	Progettista parte cartografica	Progettista paesaggista



INTECO

Via Leida n.4 - 37135 VERONA
392.7744348 - Info@intecoservizi.it



GeoArchi

Via Don G.Trevisani n.45 - 37139 VERONA
045.8904545 - studlogeoarchi@gmail.com




HSL studio

Via Prà Lungo n. 11 - 37139 VERONA
045.8904468 - www.hslstudio.it


DATA 10.09.2020

AGG. 05/2024

Lo studio si riserva a termini di legge la proprietà del presente disegno con divieto di riprodurlo o cederlo a terzi senza sua autorizzazione

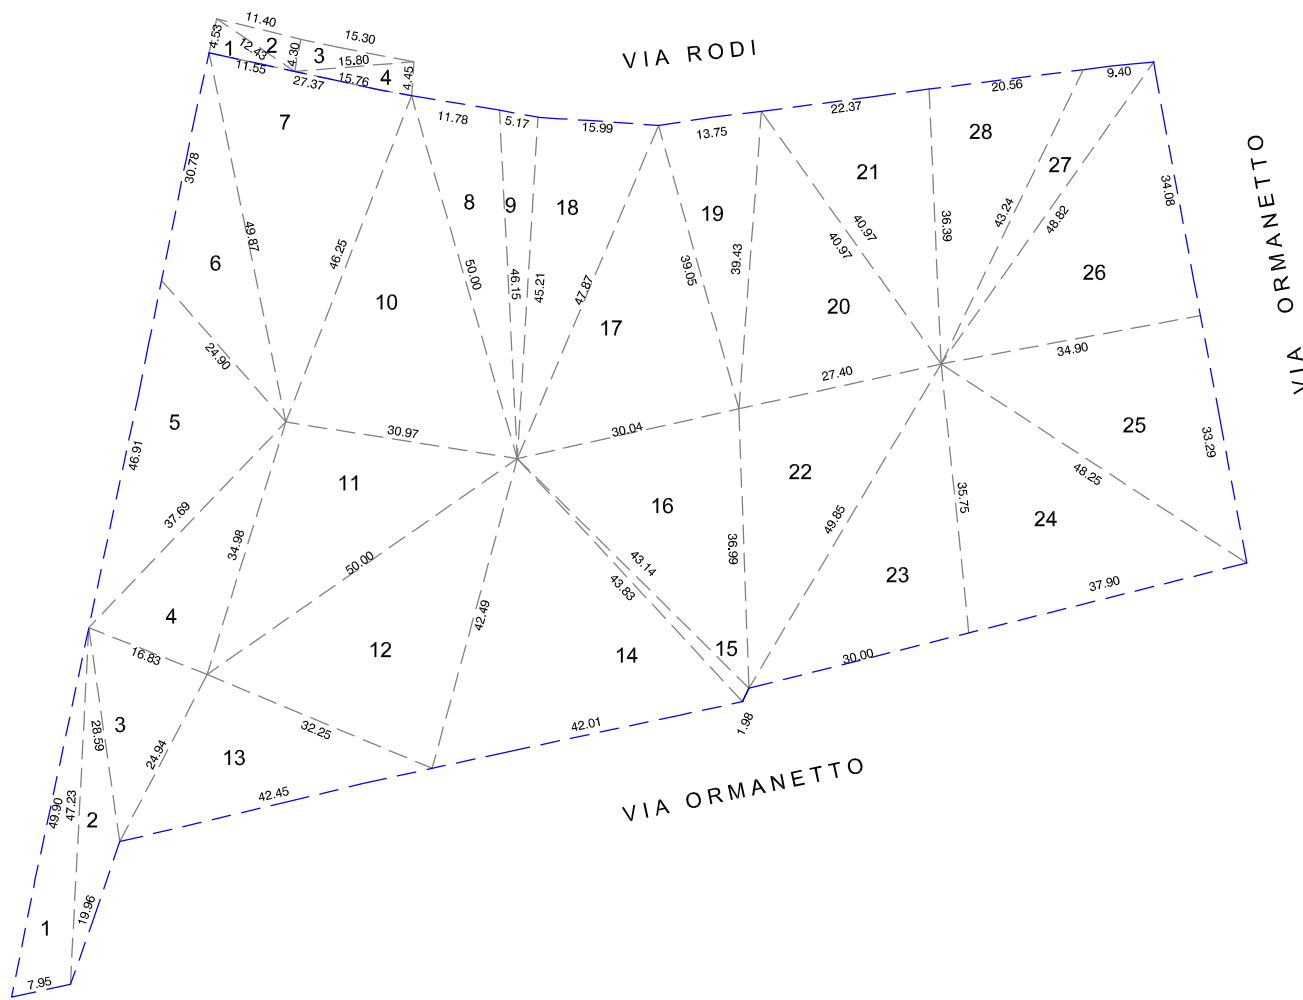


SUPERFICIE PERMEABILE						
N.	Lato o altezza trapezio	Lato o base maggiore	Lato o base minore	p=semiperitro	Superficie	Sup. totale
1	7,95	49,90	47,23	52,54	181,22	
2	19,96	47,23	28,59	47,89	130,53	
3	24,94	28,59	16,83	35,18	208,72	
4	16,83	34,98	37,69	44,75	293,56	
5	37,69	46,91	24,90	54,75	467,53	
6	24,90	30,78	49,87	52,78	306,59	
7	49,87	46,25	27,37	61,75	624,94	
8	50,00	11,78	46,15	53,97	265,60	
9	46,15	45,21	5,17	48,27	115,93	
10	30,97	46,25	50,00	63,61	700,39	
11	34,98	30,97	50,00	57,98	535,83	
12	50,00	42,49	32,25	62,37	679,69	
13	24,94	32,25	42,45	49,82	400,63	
14	42,49	43,83	42,01	64,17	791,57	
15	43,83	43,14	1,98	44,48	40,34	
16	43,14	36,99	30,04	55,09	546,07	
17	47,87	39,05	30,04	58,48	585,55	
18	45,21	15,99	47,87	54,54	361,45	
19	39,05	39,43	13,75	46,12	265,50	
20	41,26	27,40	39,81	54,24	521,92	
21	40,97	22,37	36,39	49,87	405,38	
22	36,99	49,85	27,40	57,12	498,43	
23	49,85	35,75	30,00	57,80	530,73	
24	35,82	37,90	48,25	60,99	671,70	
25	48,25	33,29	34,91	58,23	581,08	
26	48,82	34,08	34,90	58,90	594,70	
27	43,24	48,89	9,40	50,77	172,13	
28	43,43	36,39	20,67	50,25	374,58	
TOTALE AREA PRIVATA AMBITO PUA						11852,27 mq
AREA EXTRA SAGOMA						
1	4,53	12,43	11,55	14,26	26,16	
2	11,40	4,30	12,43	14,07	24,46	
3	15,30	15,80	4,30	17,70	32,89	
4	15,76	15,80	4,45	18,01	34,76	
TOTALE AREA EXTRA AMBITO						118,27 mq
TOTALE AREA PRIVATA						11.970,54 mq
AREA PROPRIETA' PRIVATA ARROTONDATA						11.970 mq

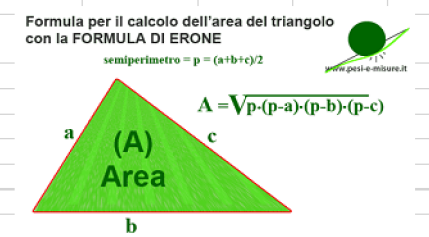

LEGENDA:

- PERIMETRO LOTTO DI PROPRIETA'
- PERIMETRO EXTRA AMBITO



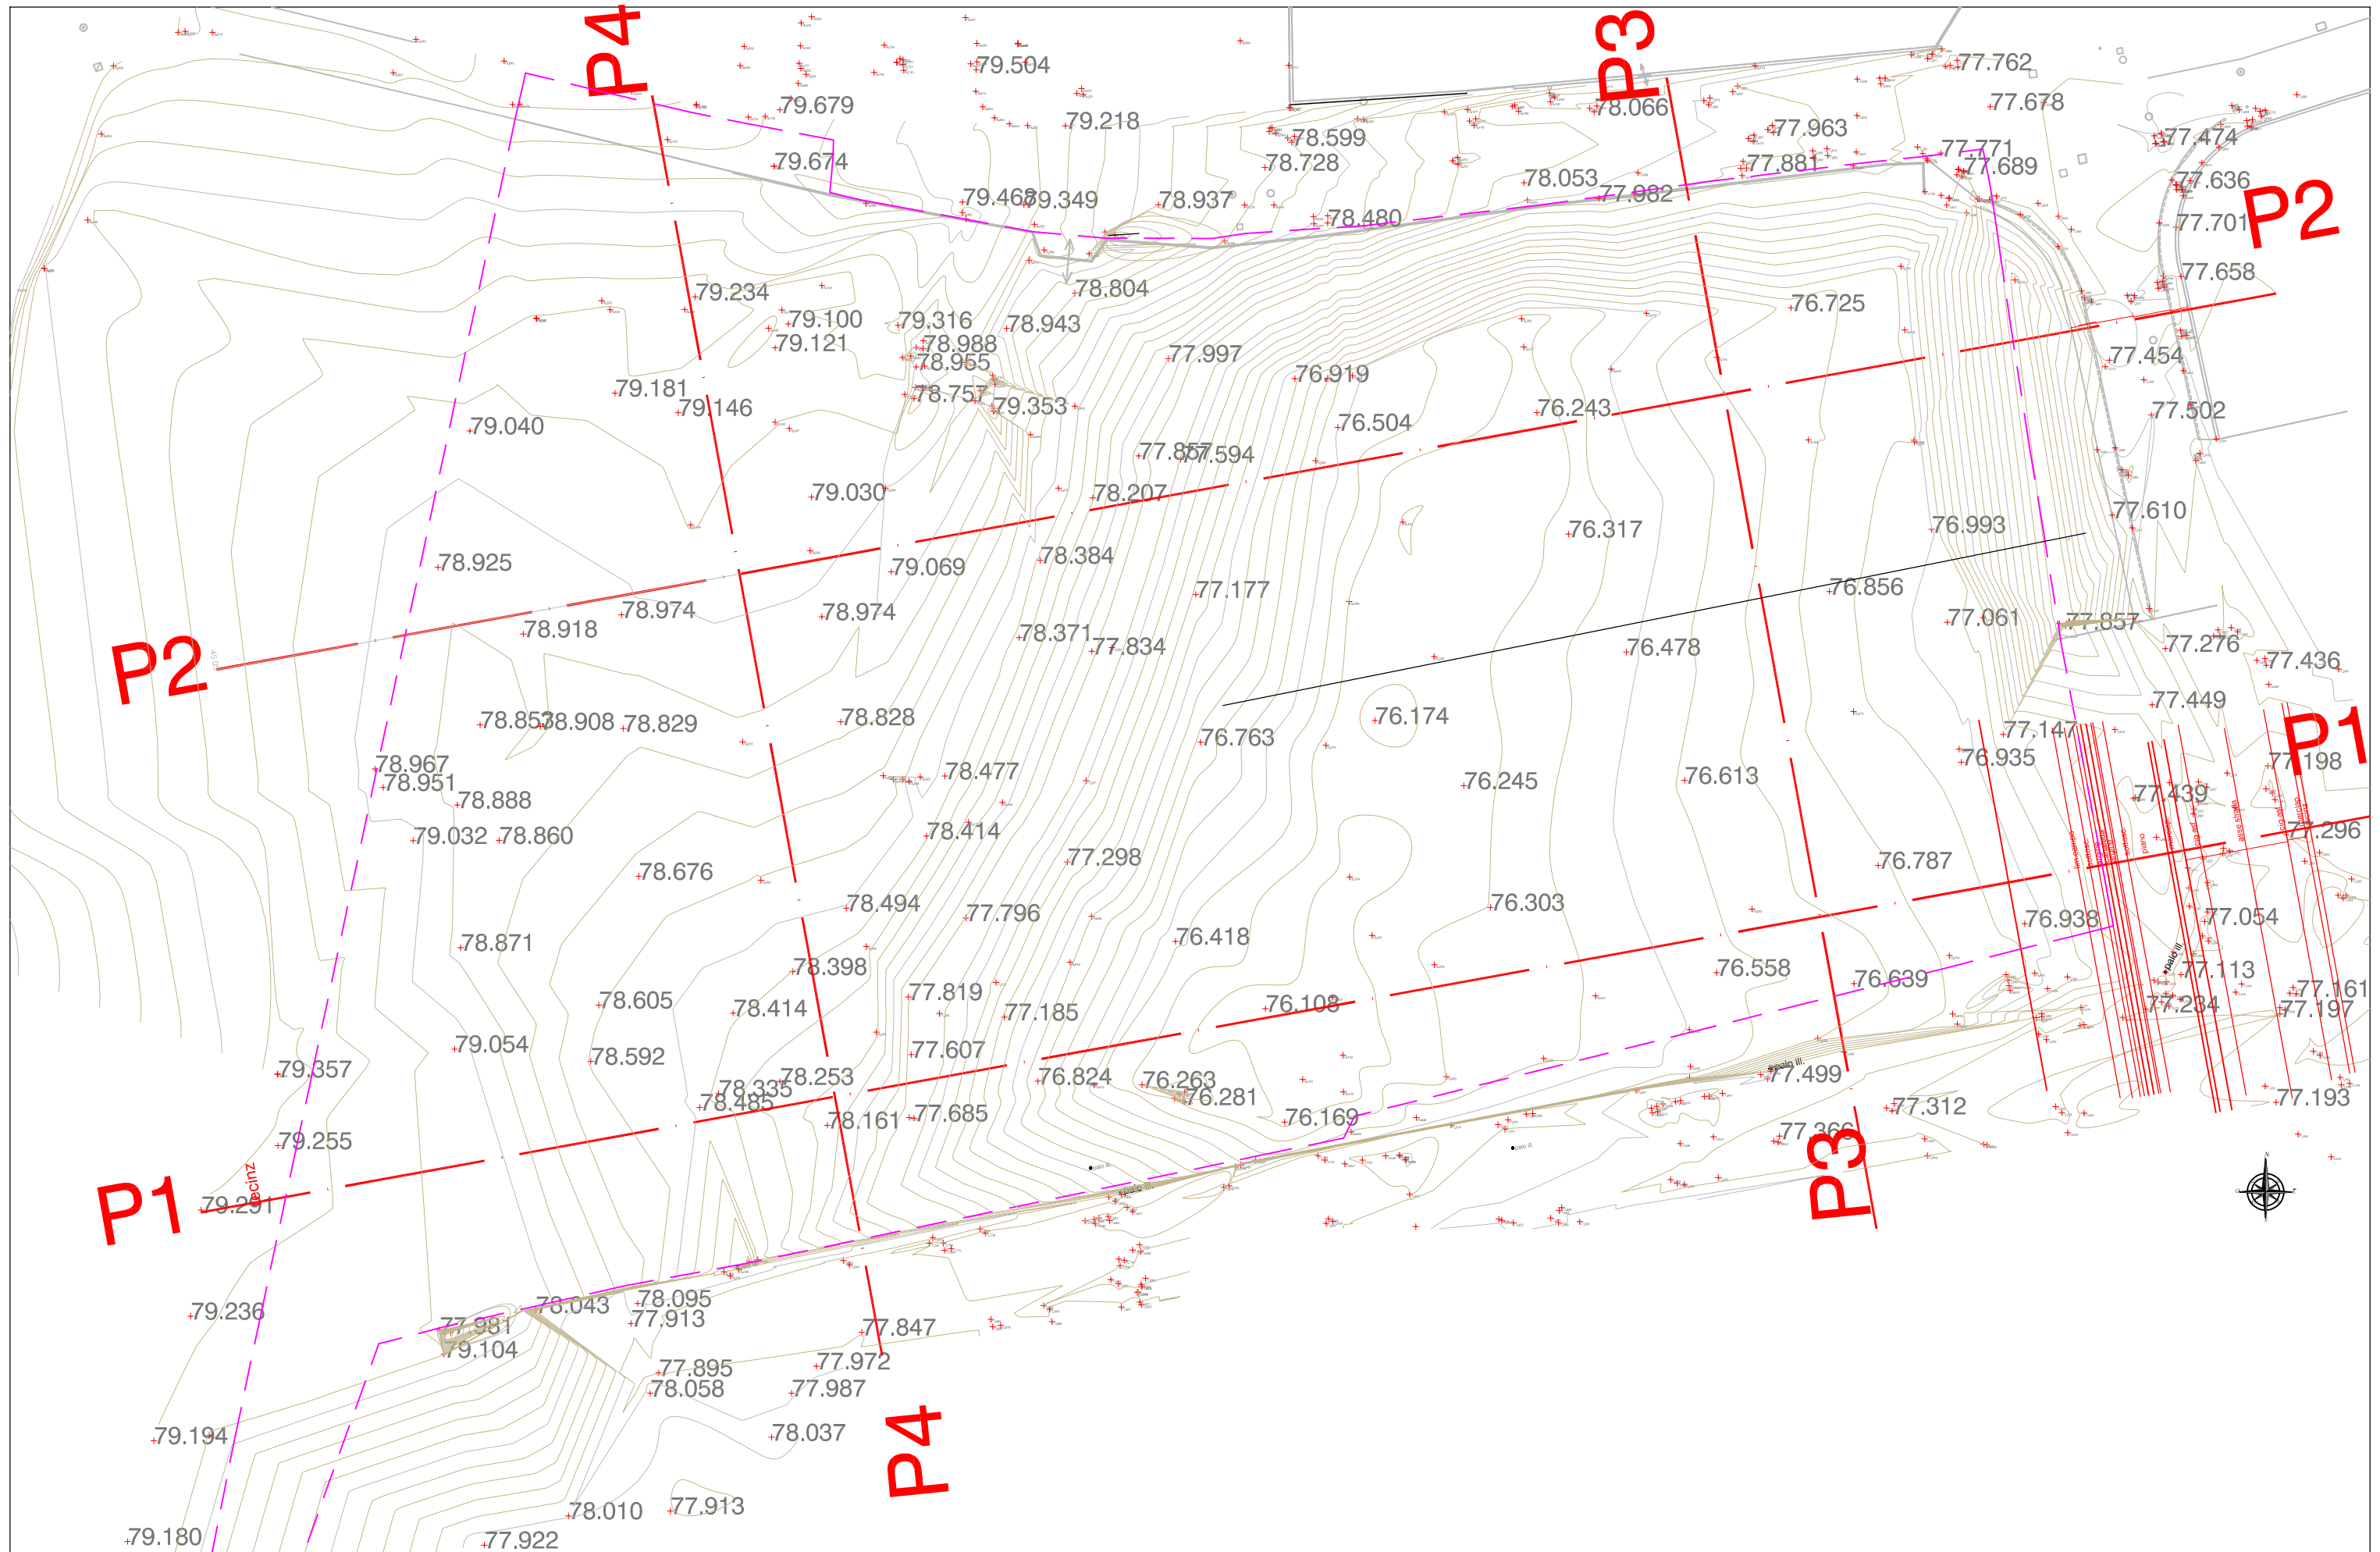

P2

P2



P1

P3

P4

P1



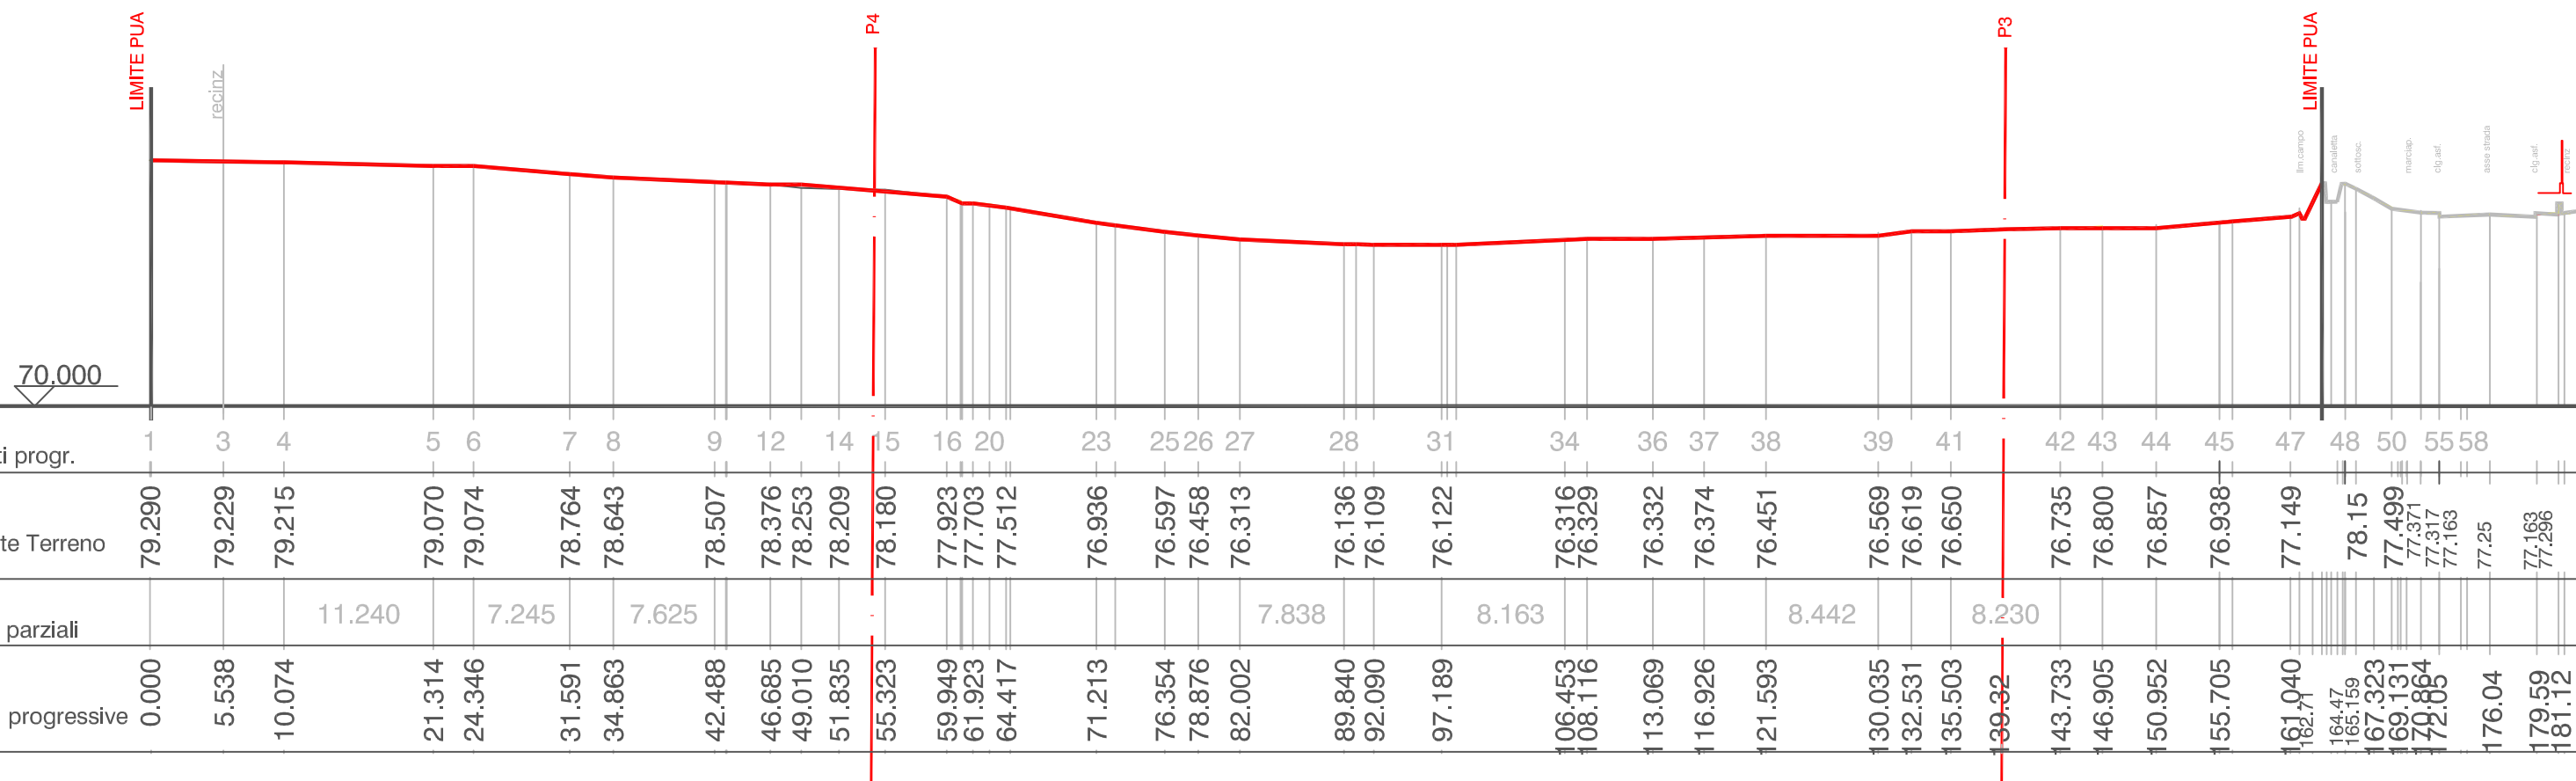
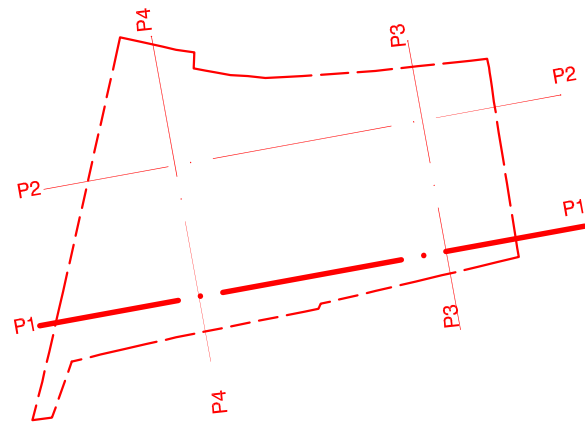


SC. LUNG. 1 : 500
 SC. ALT. 1 : 250

SEZIONE P1

FASCICOLO



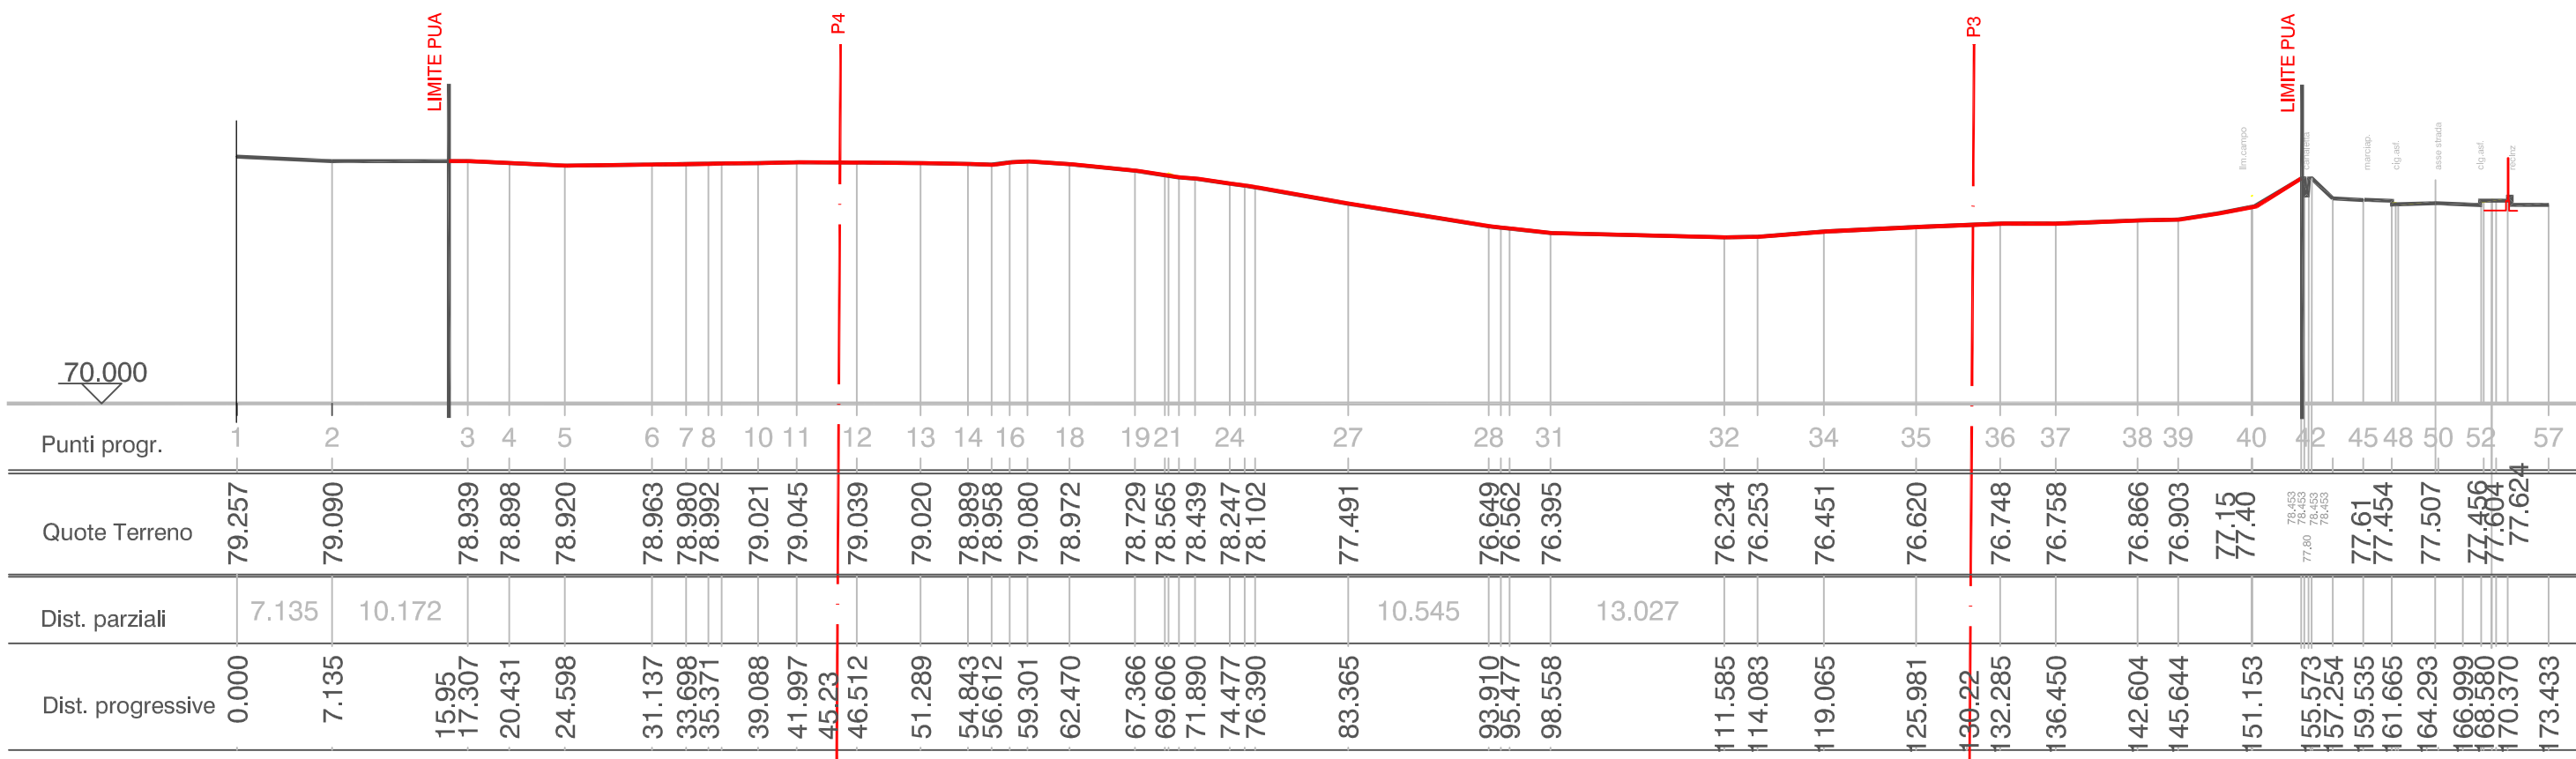
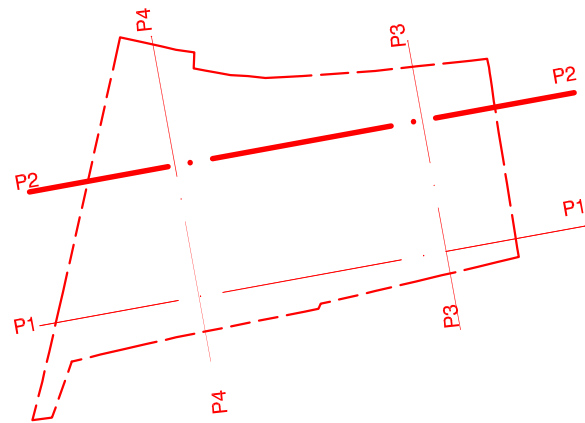


SC. LUNG. 1 : 500

SC. ALT. 1 : 250

SEZIONE P2





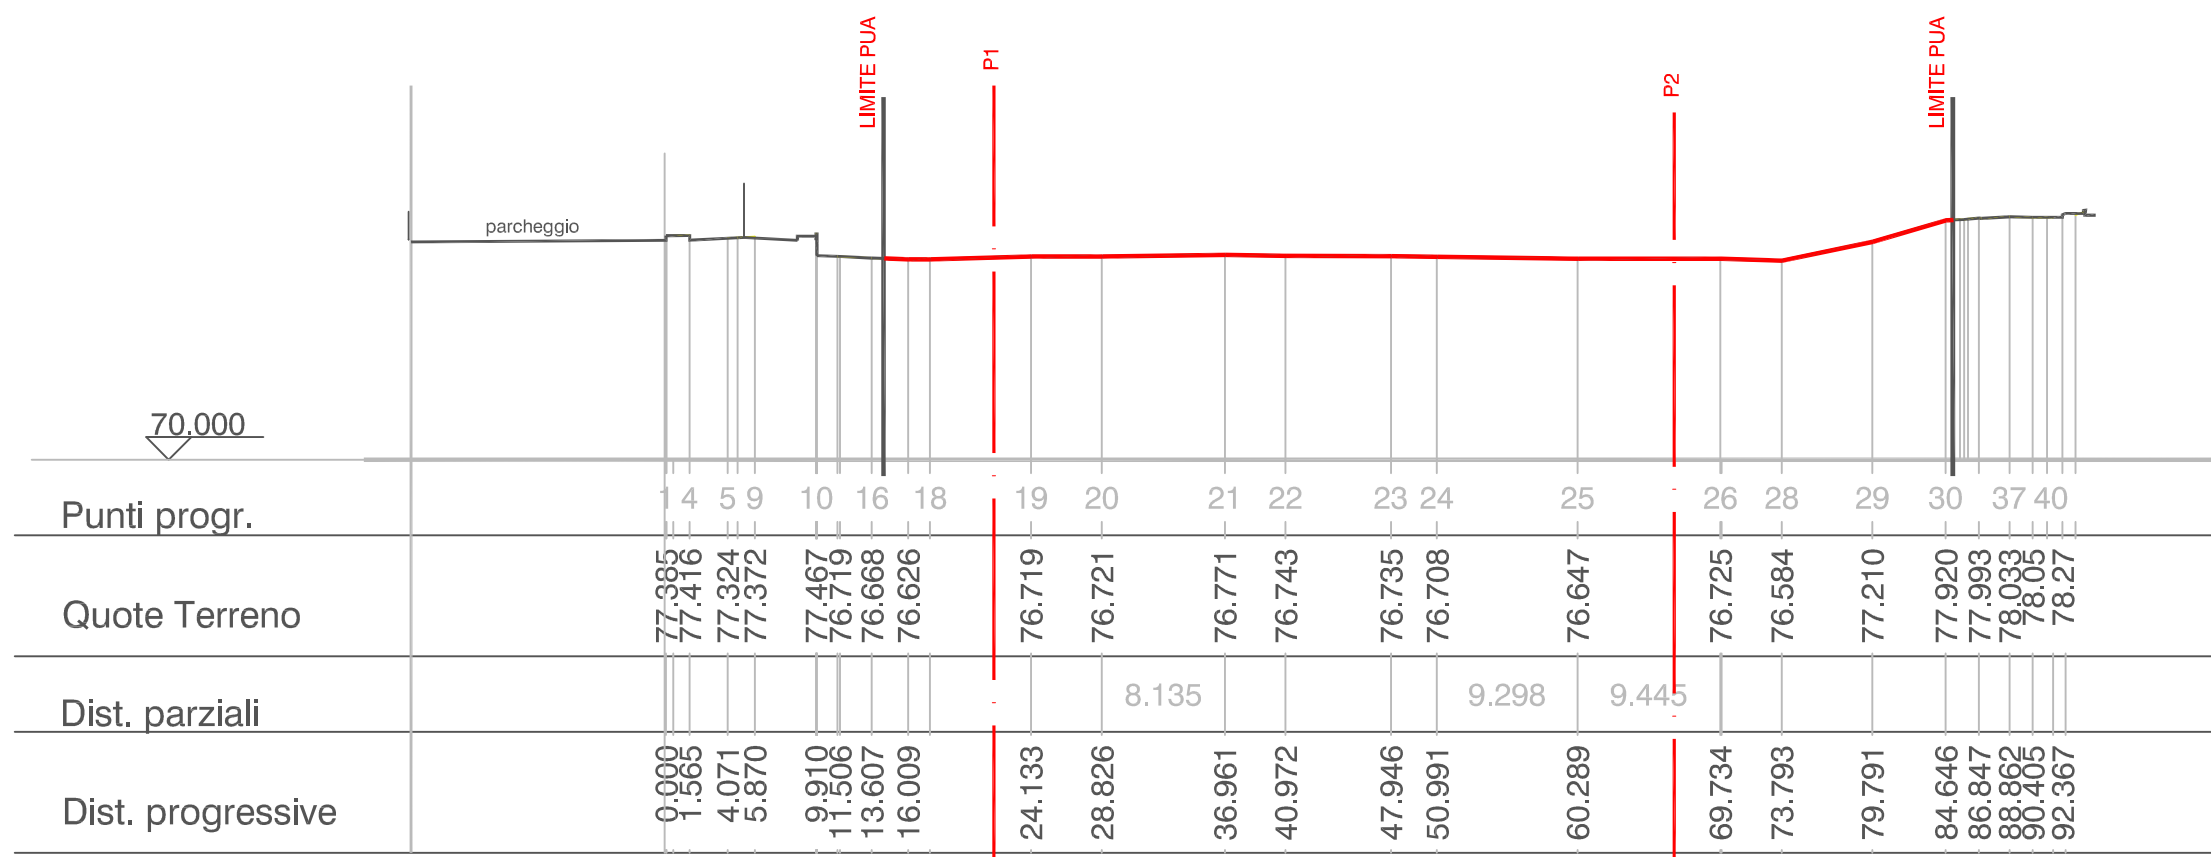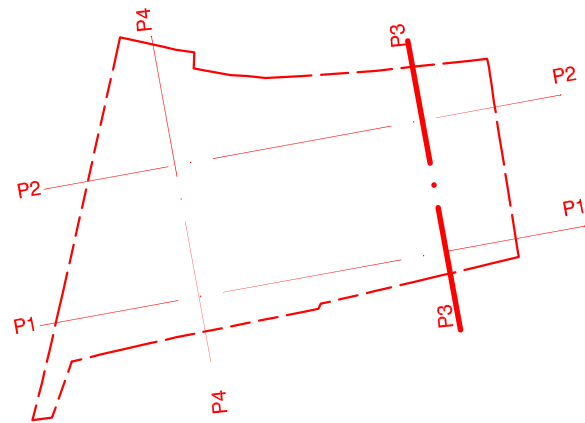

SC. LUNG. 1 : 500
 SC. ALT. 1 : 250

SEZIONE P3



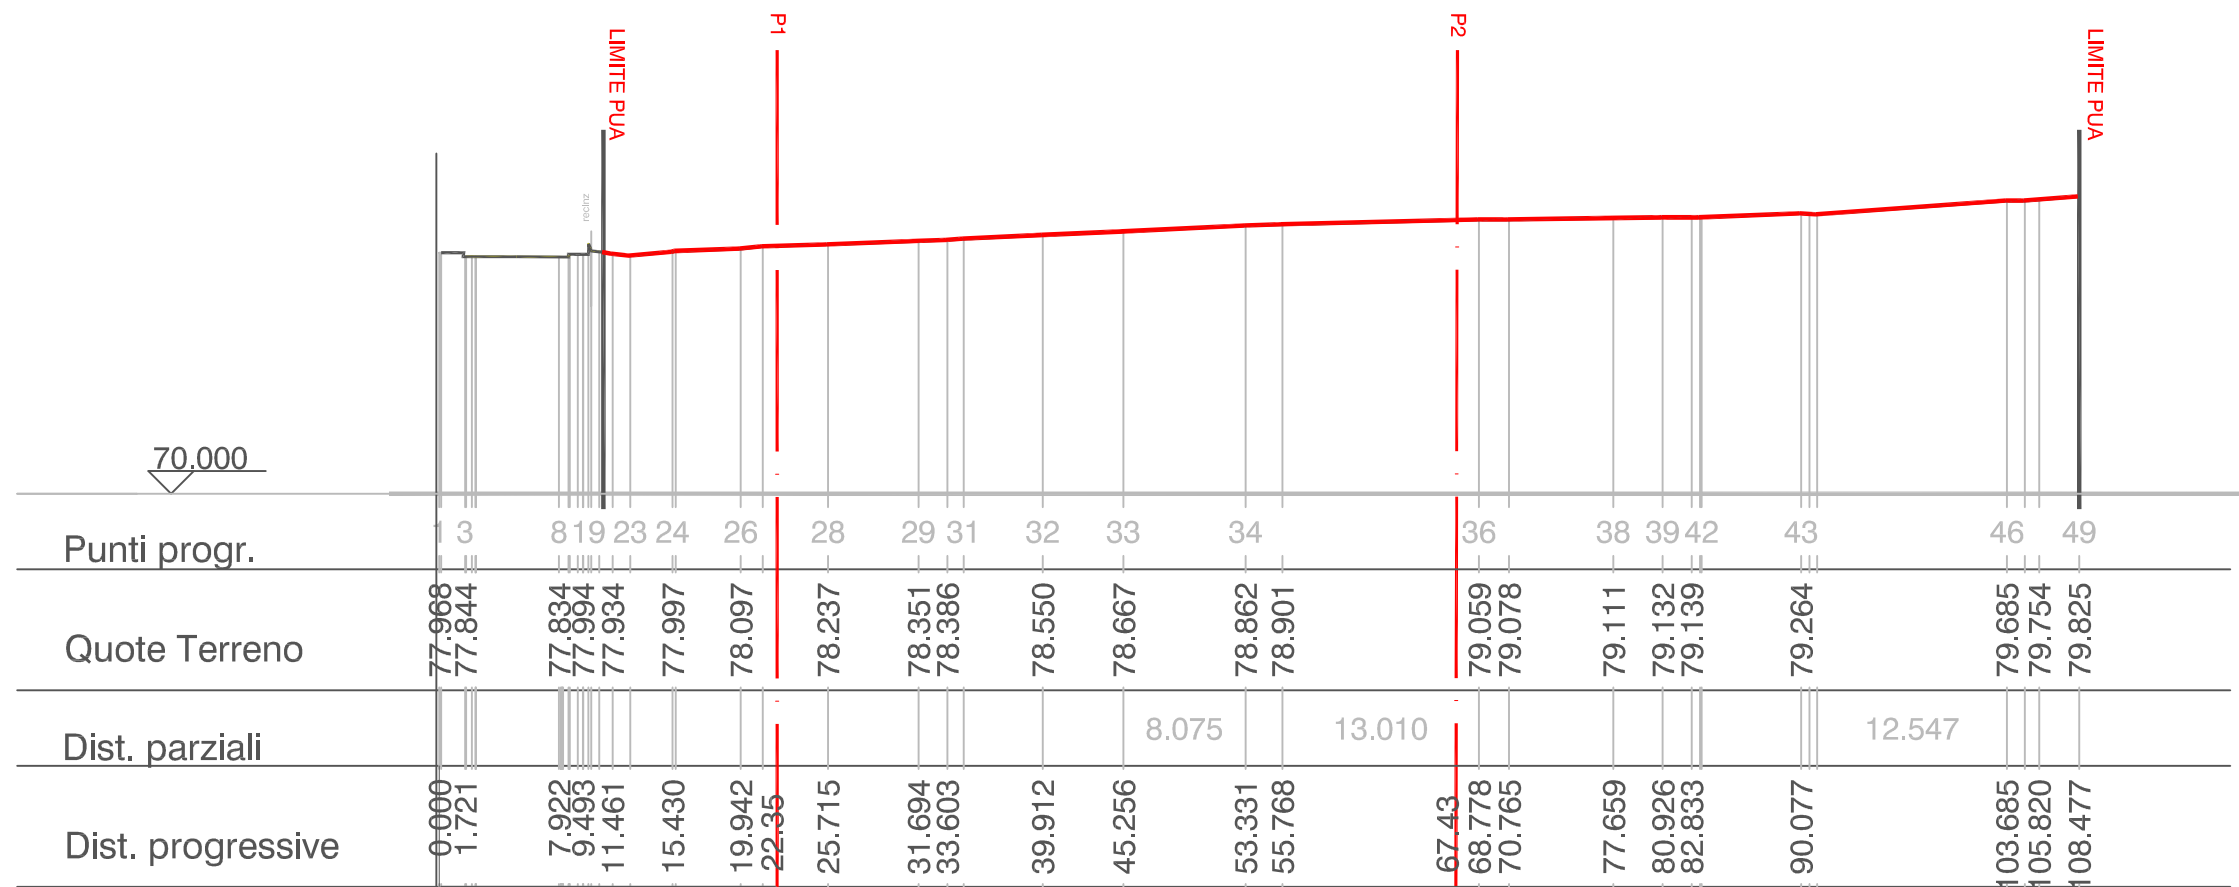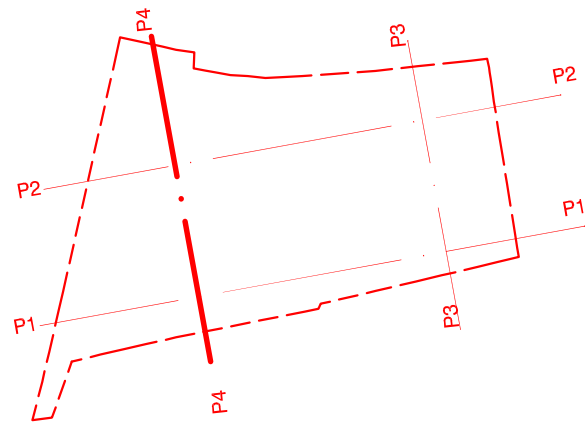

SC. LUNG. 1 : 500

SC. ALT. 1 : 250

SEZIONE P4

