







**LEGENDA**

-  DELIMITAZIONE AMBITO P.U.A.
-  DELIMITAZIONE AMPLIAMENTO AMBITO P.U.A.
-  STRALCIO 1 - DELIMITAZIONE OOUU DA REALIZZARE SU AREA IN CESSIONE
-  STRALCIO 1 - DELIMITAZIONE OOUU DA REALIZZARE SU AREA PUBBLICHE





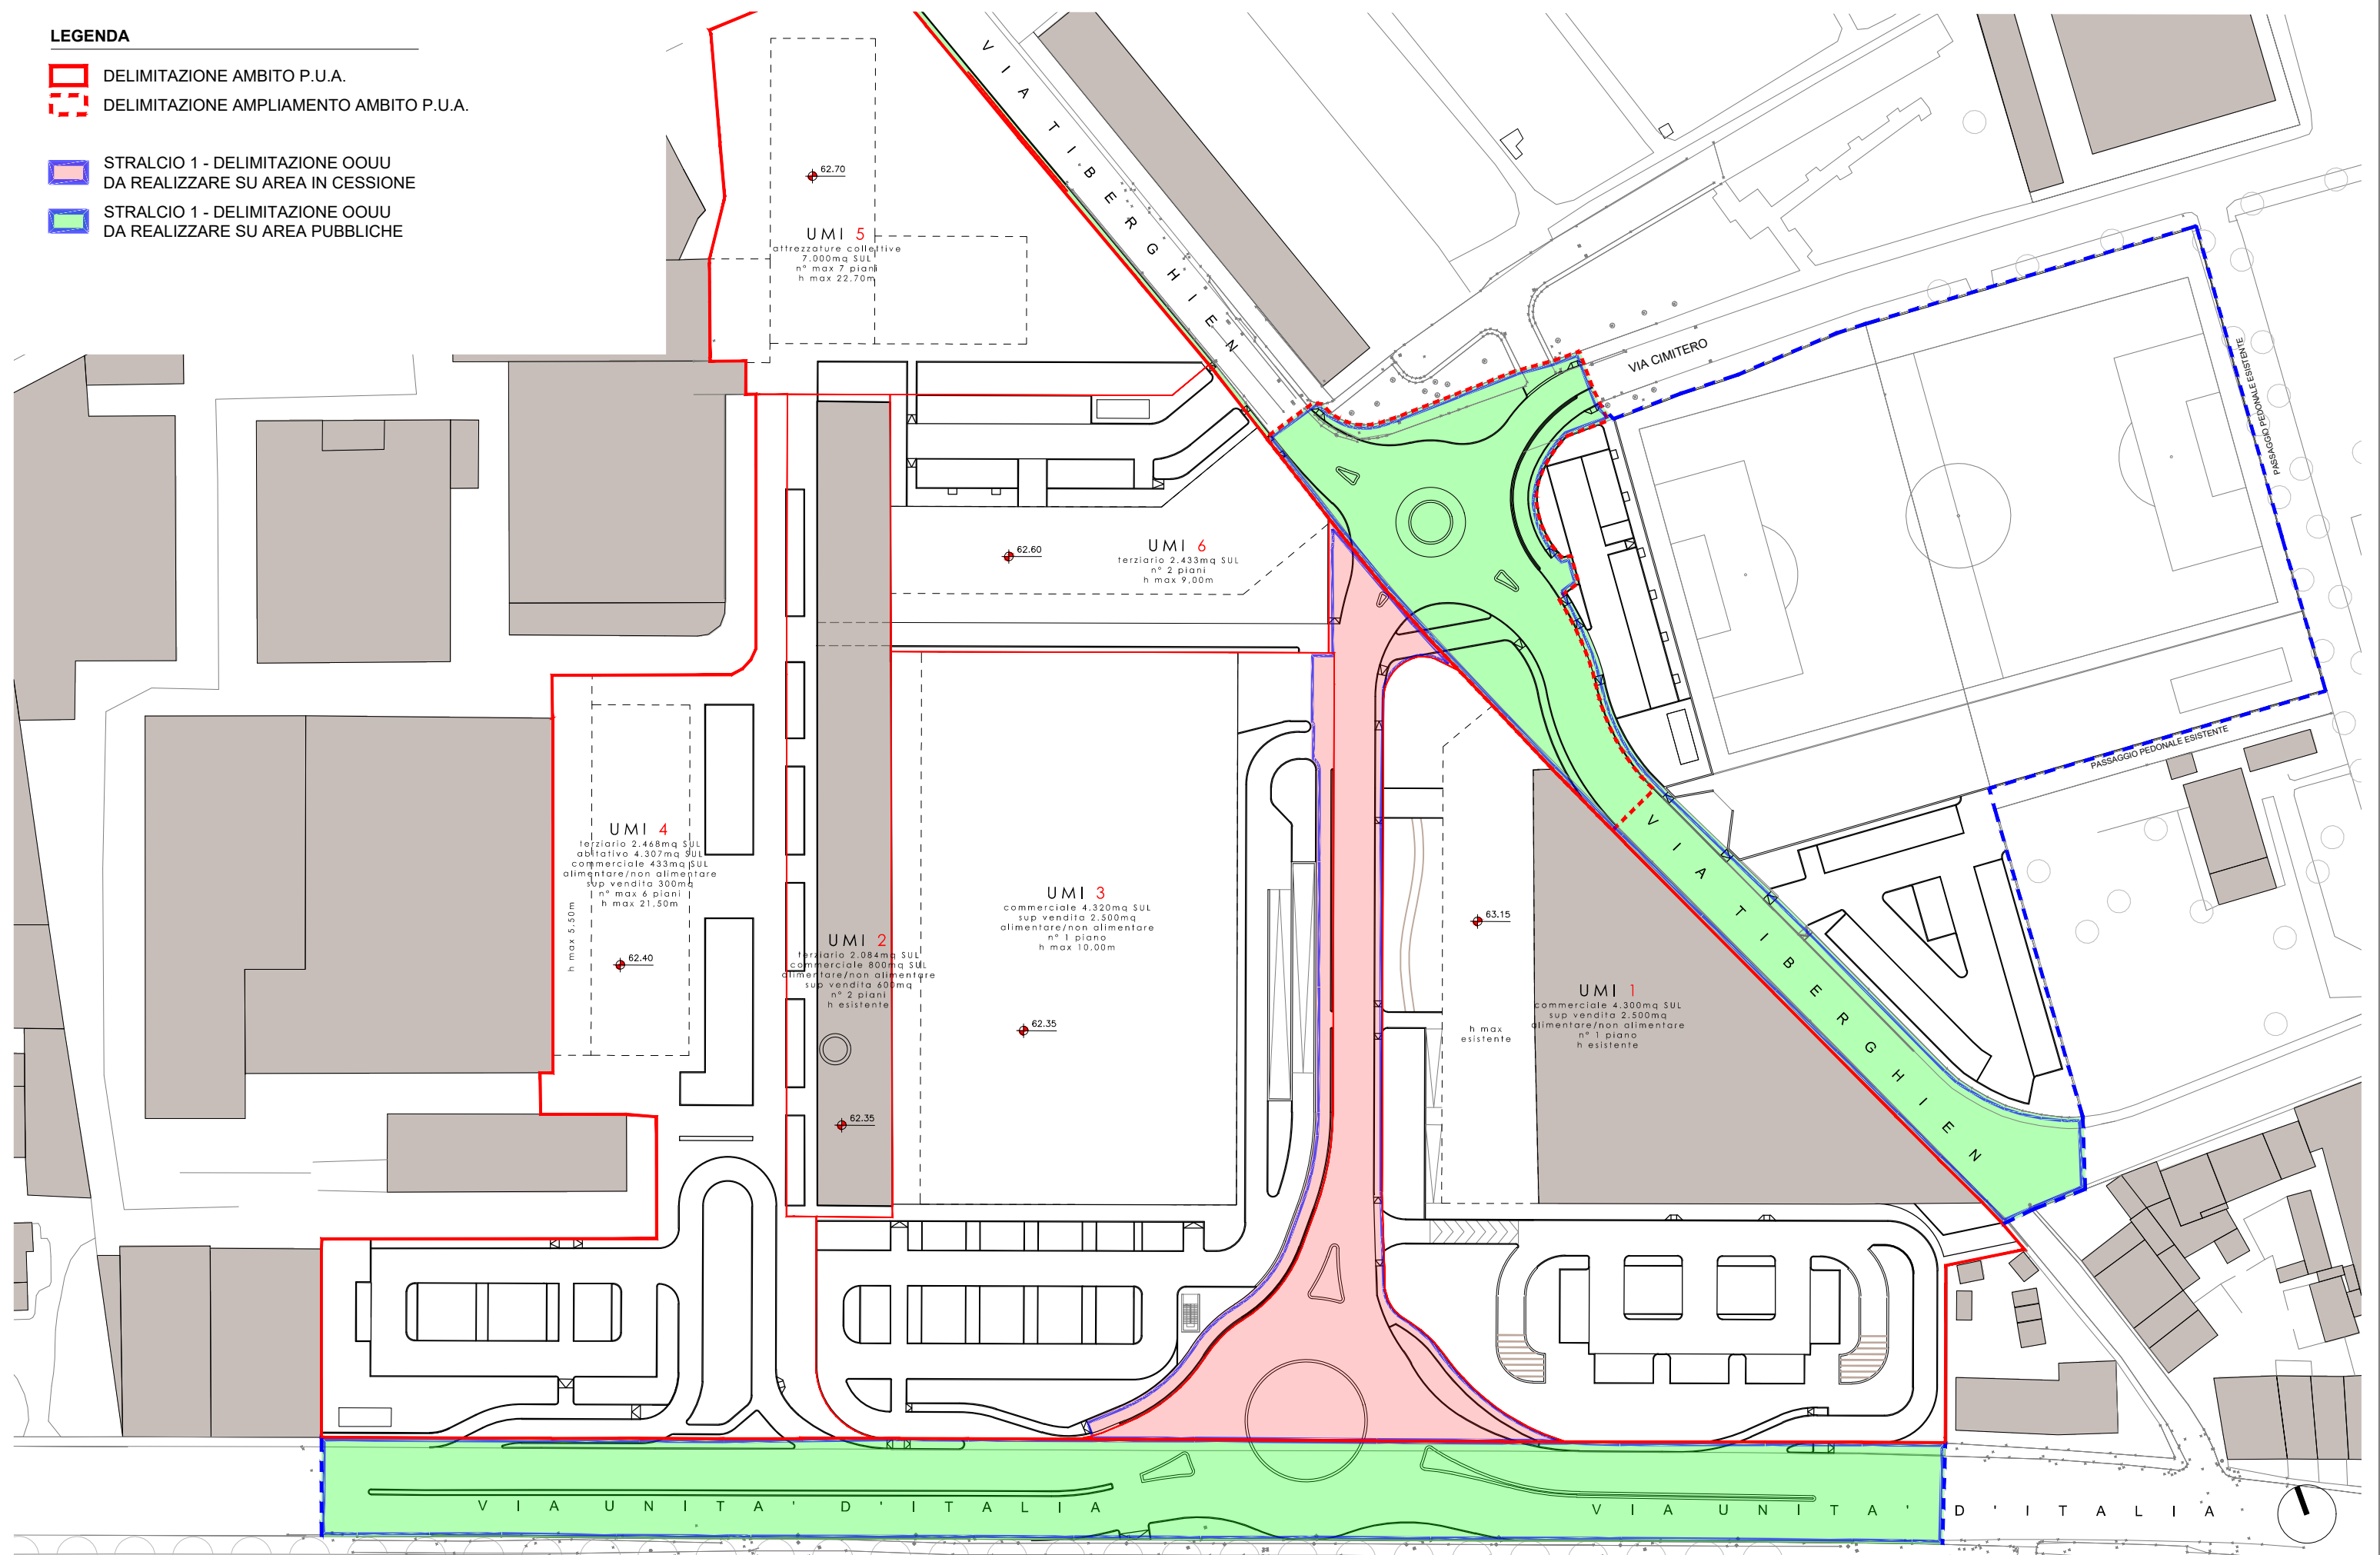

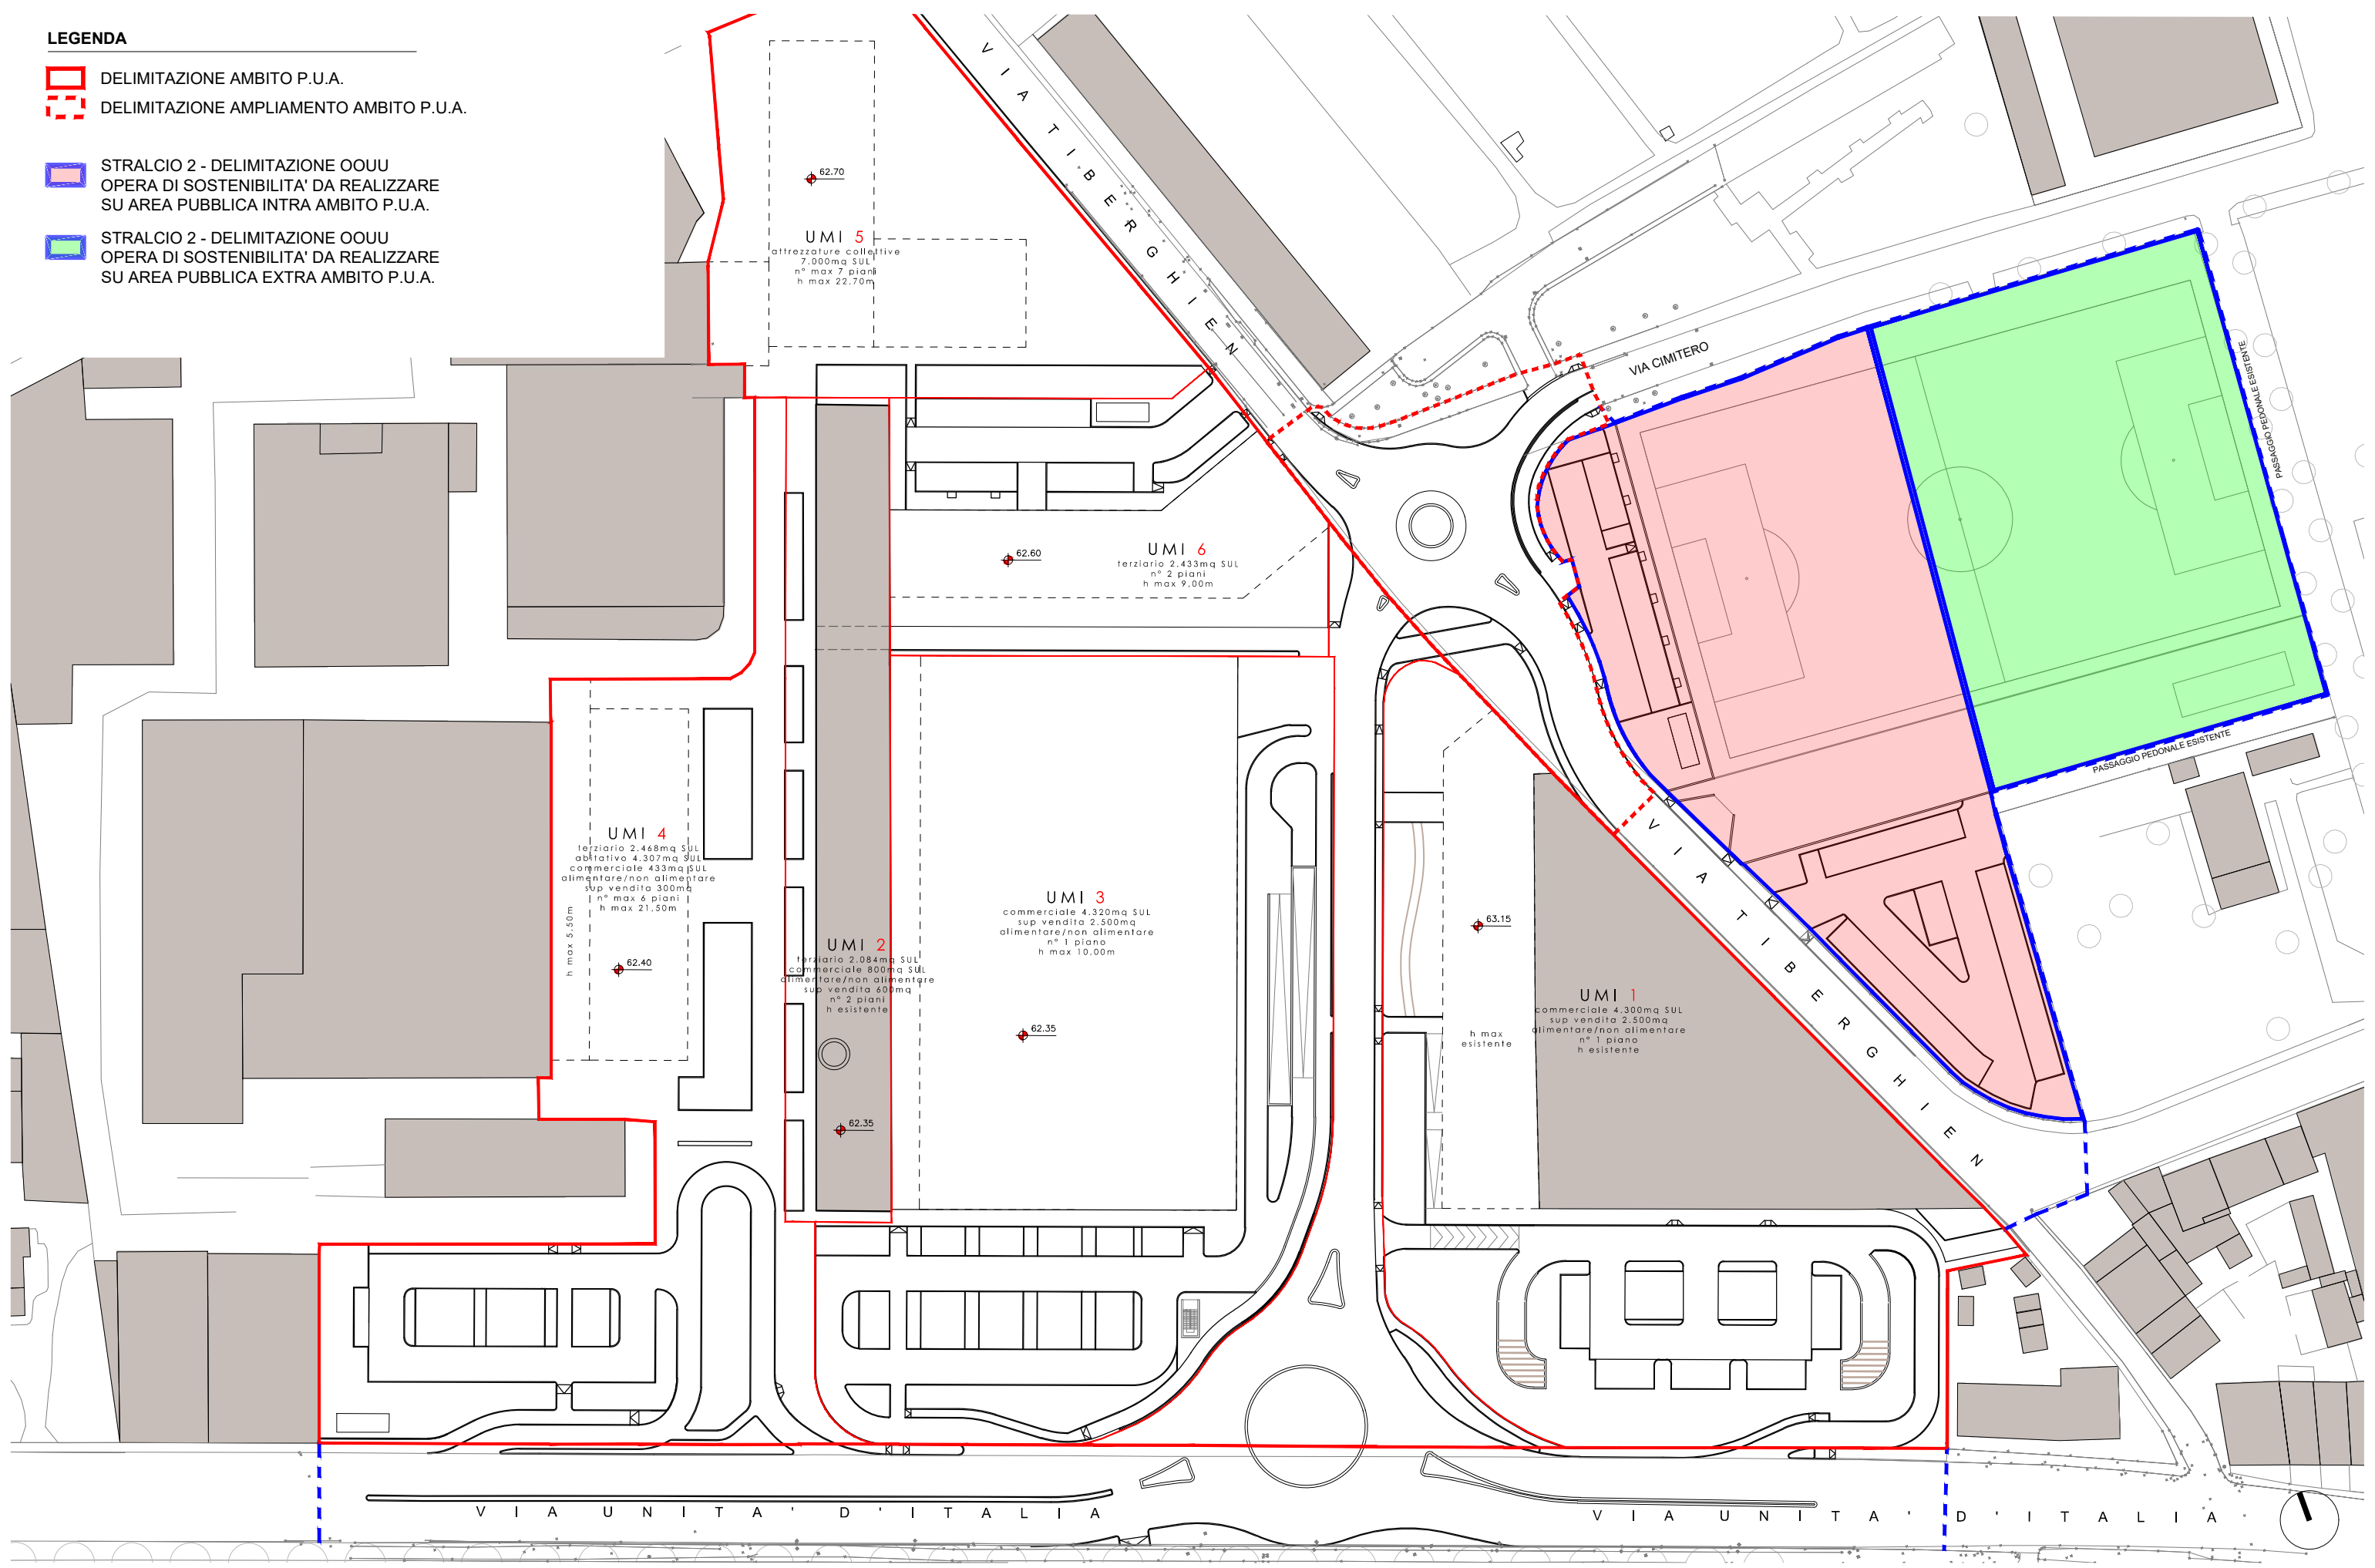
LEGENDA

- DELIMITAZIONE AMBITO P.U.A.
- DELIMITAZIONE AMPLIAMENTO AMBITO P.U.A.
- STRALCIO 2 - DELIMITAZIONE OOUU  
OPERA DI SOSTENIBILITA' DA REALIZZARE  
SU AREA PUBBLICA INTRA AMBITO P.U.A.
- STRALCIO 2 - DELIMITAZIONE OOUU  
OPERA DI SOSTENIBILITA' DA REALIZZARE  
SU AREA PUBBLICA EXTRA AMBITO P.U.A.



**LEGENDA**

-  DELIMITAZIONE AMBITO P.U.A.
-  DELIMITAZIONE AMPLIAMENTO AMBITO P.U.A.
-  STRALCIO 3 - DELIMITAZIONE OOUU  
DA REALIZZARE ALL'INTERNO DELLE SINGOLE UMI  
CON VINCOLO DI USO PUBBLICO
-  STRALCIO 3 - DELIMITAZIONE OOUU  
DA REALIZZARE ALL'INTERNO DELLE SINGOLE UMI  
IN CESSIONE

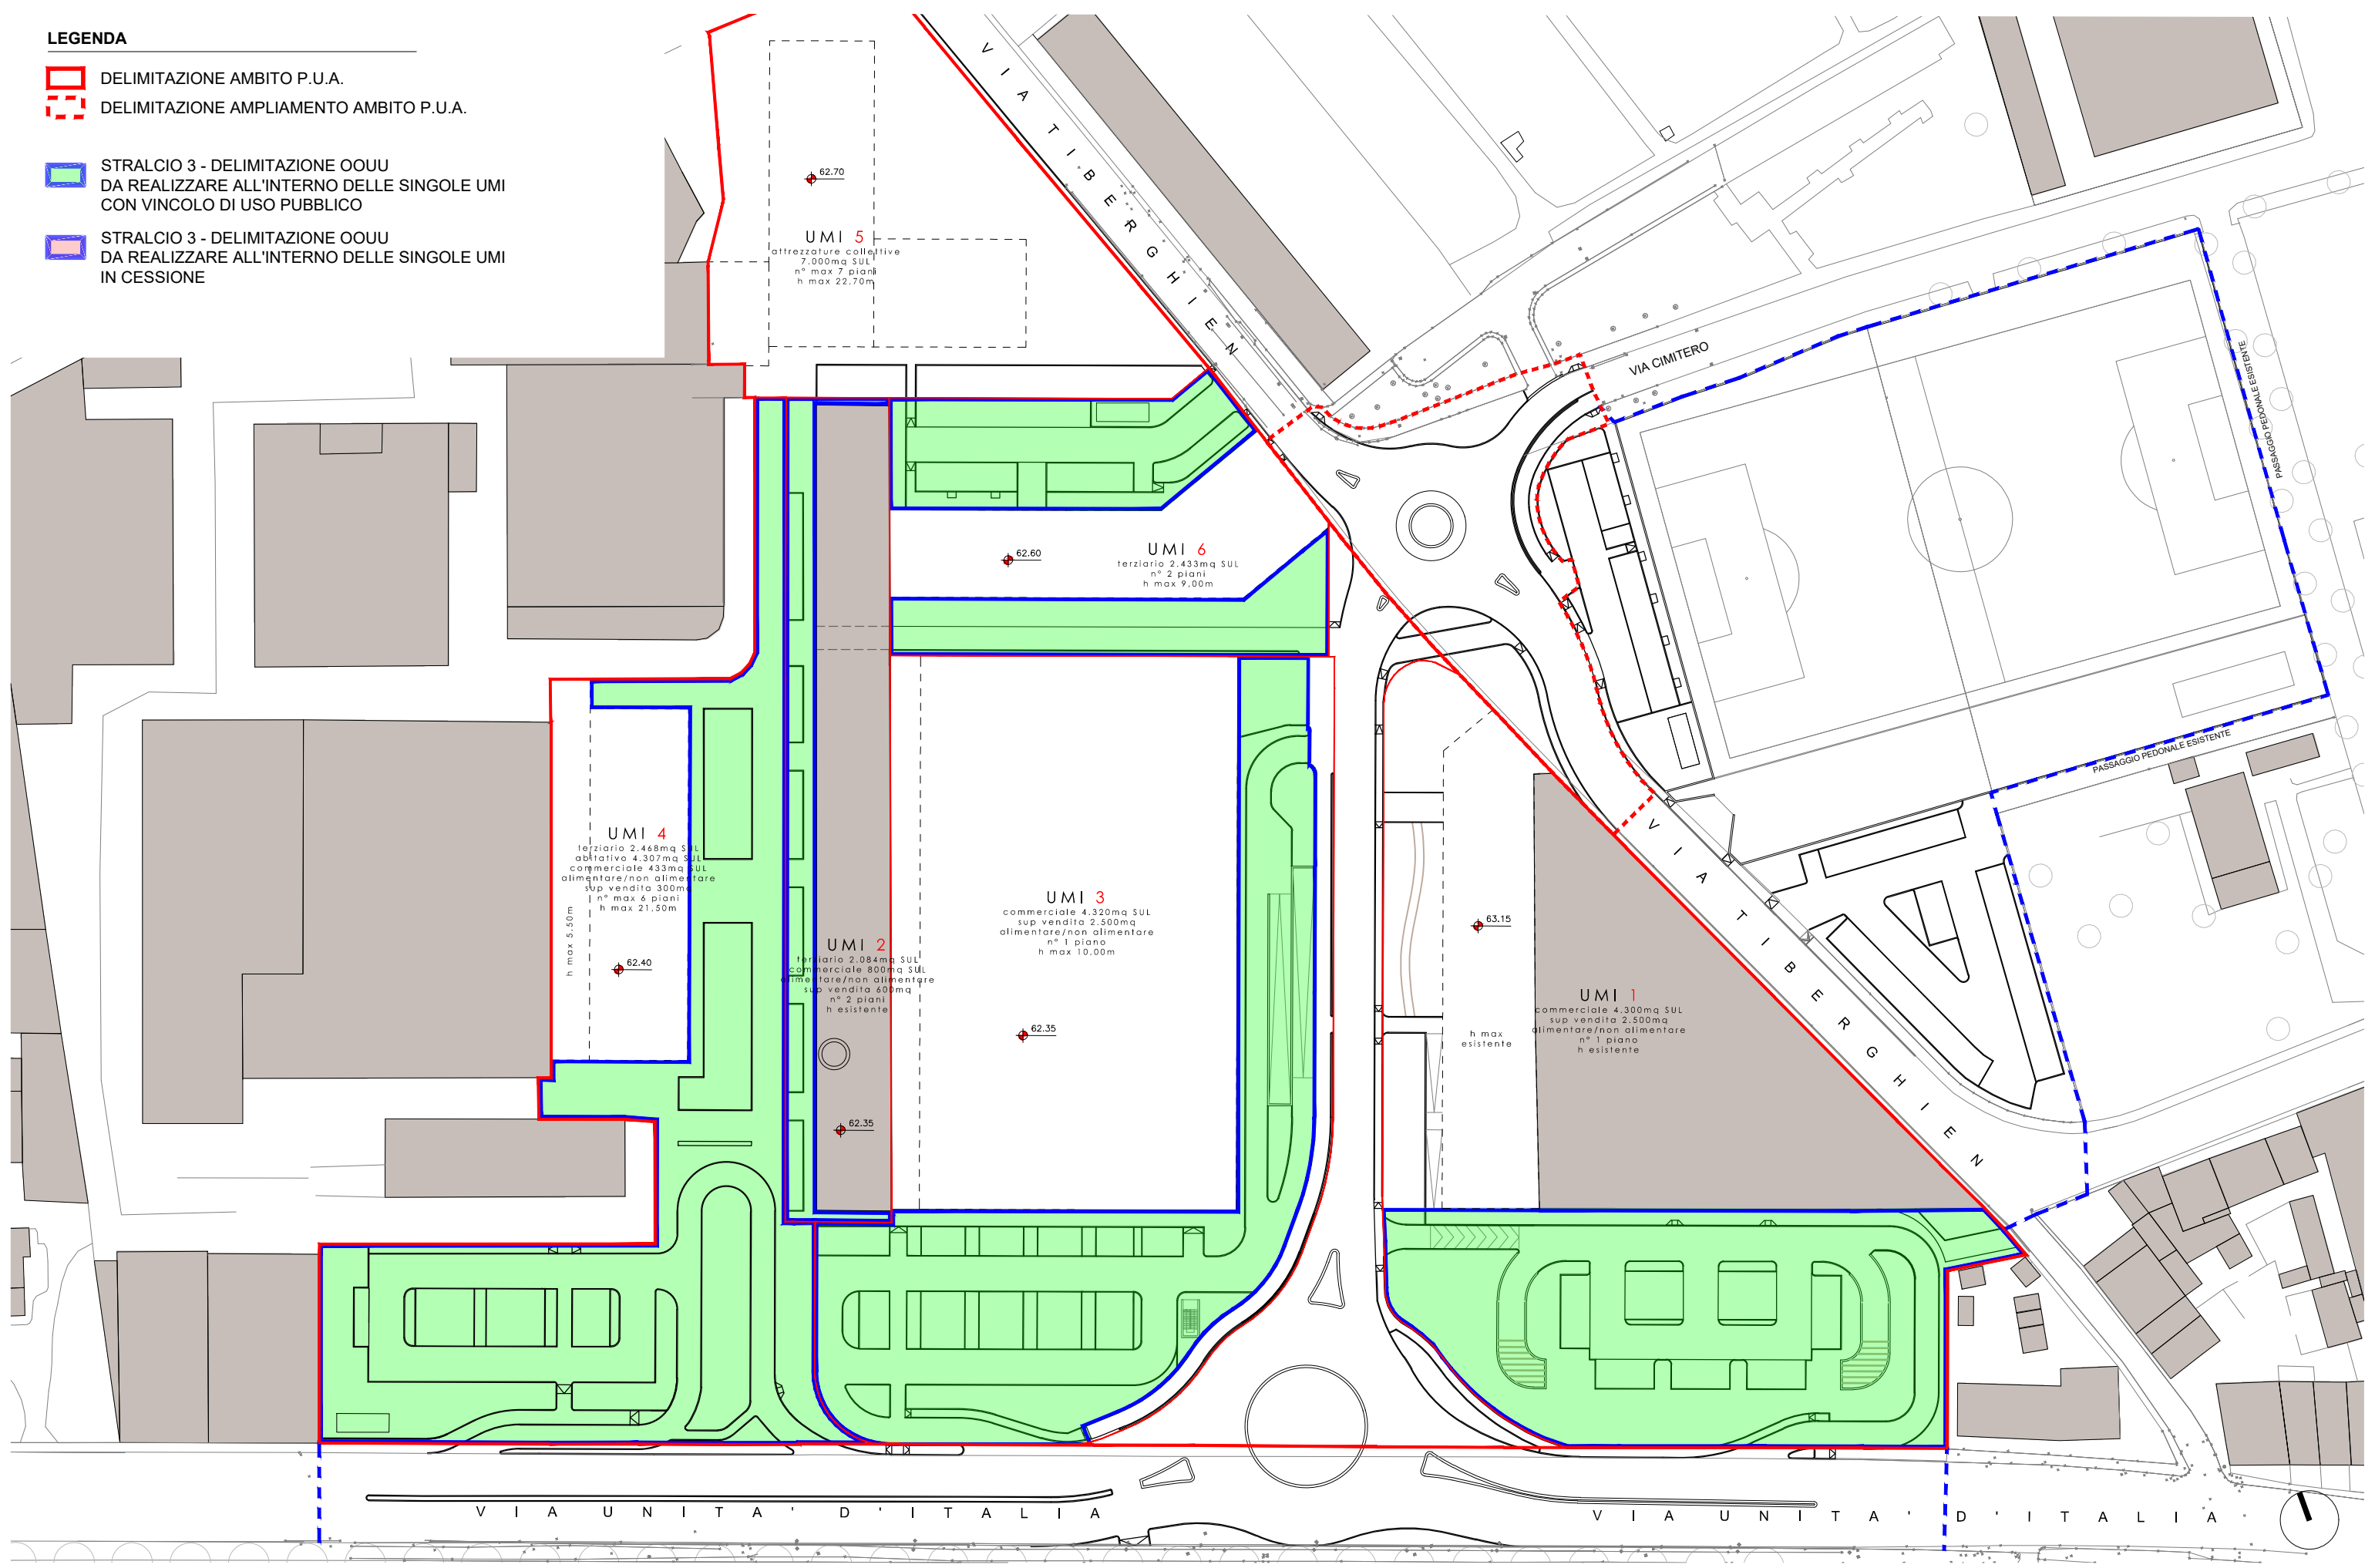

LEGENDA

- DELIMITAZIONE AMBITO P.U.A.
- DELIMITAZIONE AMPLIAMENTO AMBITO P.U.A.
- STRALCIO 3 - DELIMITAZIONE OOUU DA REALIZZARE ALL'INTERNO DELLE SINGOLE UMI CON VINCOLO DI USO PUBBLICO

