



COMUNE DI VERONA

PIANO DEGLI INTERVENTI
(Del.C.C. n°91 23.12.2011)

PIANO URBANISTICO ATTUATIVO - PUA



ELABORATO:	PLANIMETRIA DELLO STATO DI FATTO - CON PERIMETRO AMBITO P.U.A. -	SCALA:
TAV.4A		1:500

PROGETTISTA	COMMITTENTE:
Arch. Tullio Galletti via Cavazzoni, 1 - 37138 VERONA info@studio.ing.it - tel. 045 8702020	CARTIERE SACI S.p.A. Strada della Ferriera, 17 37100 - Co. di Dossena - Verona (Italy)
COLLABORATORI:	ing. Poli Lorenzo
Arch. Eve Gagnon-Levert	


RESPONSABILE DEL PROCEDIMENTO:

REV.	DATA	DESCRIZIONE	REDATTO	CONTROLLATO	APPROVATO
0	Febb. 2013				
A					
B					
C					

Il presente documento è stato elaborato in base alle informazioni fornite dal committente e non rappresenta una garanzia di accuratezza o di completezza. Il progettista non si assume alcuna responsabilità per eventuali errori o omissioni.

LEGENDA

- AMBITO PUA SCHEDA NORMA 555
- MURO DI RECINZIONE
- RETE DI RECINZIONE
- FABBRICATI ESISTENTI
- IMPIANTI TECNOLOGICI
- VASCHE E SERBATOI
- AREA DI MARCERO

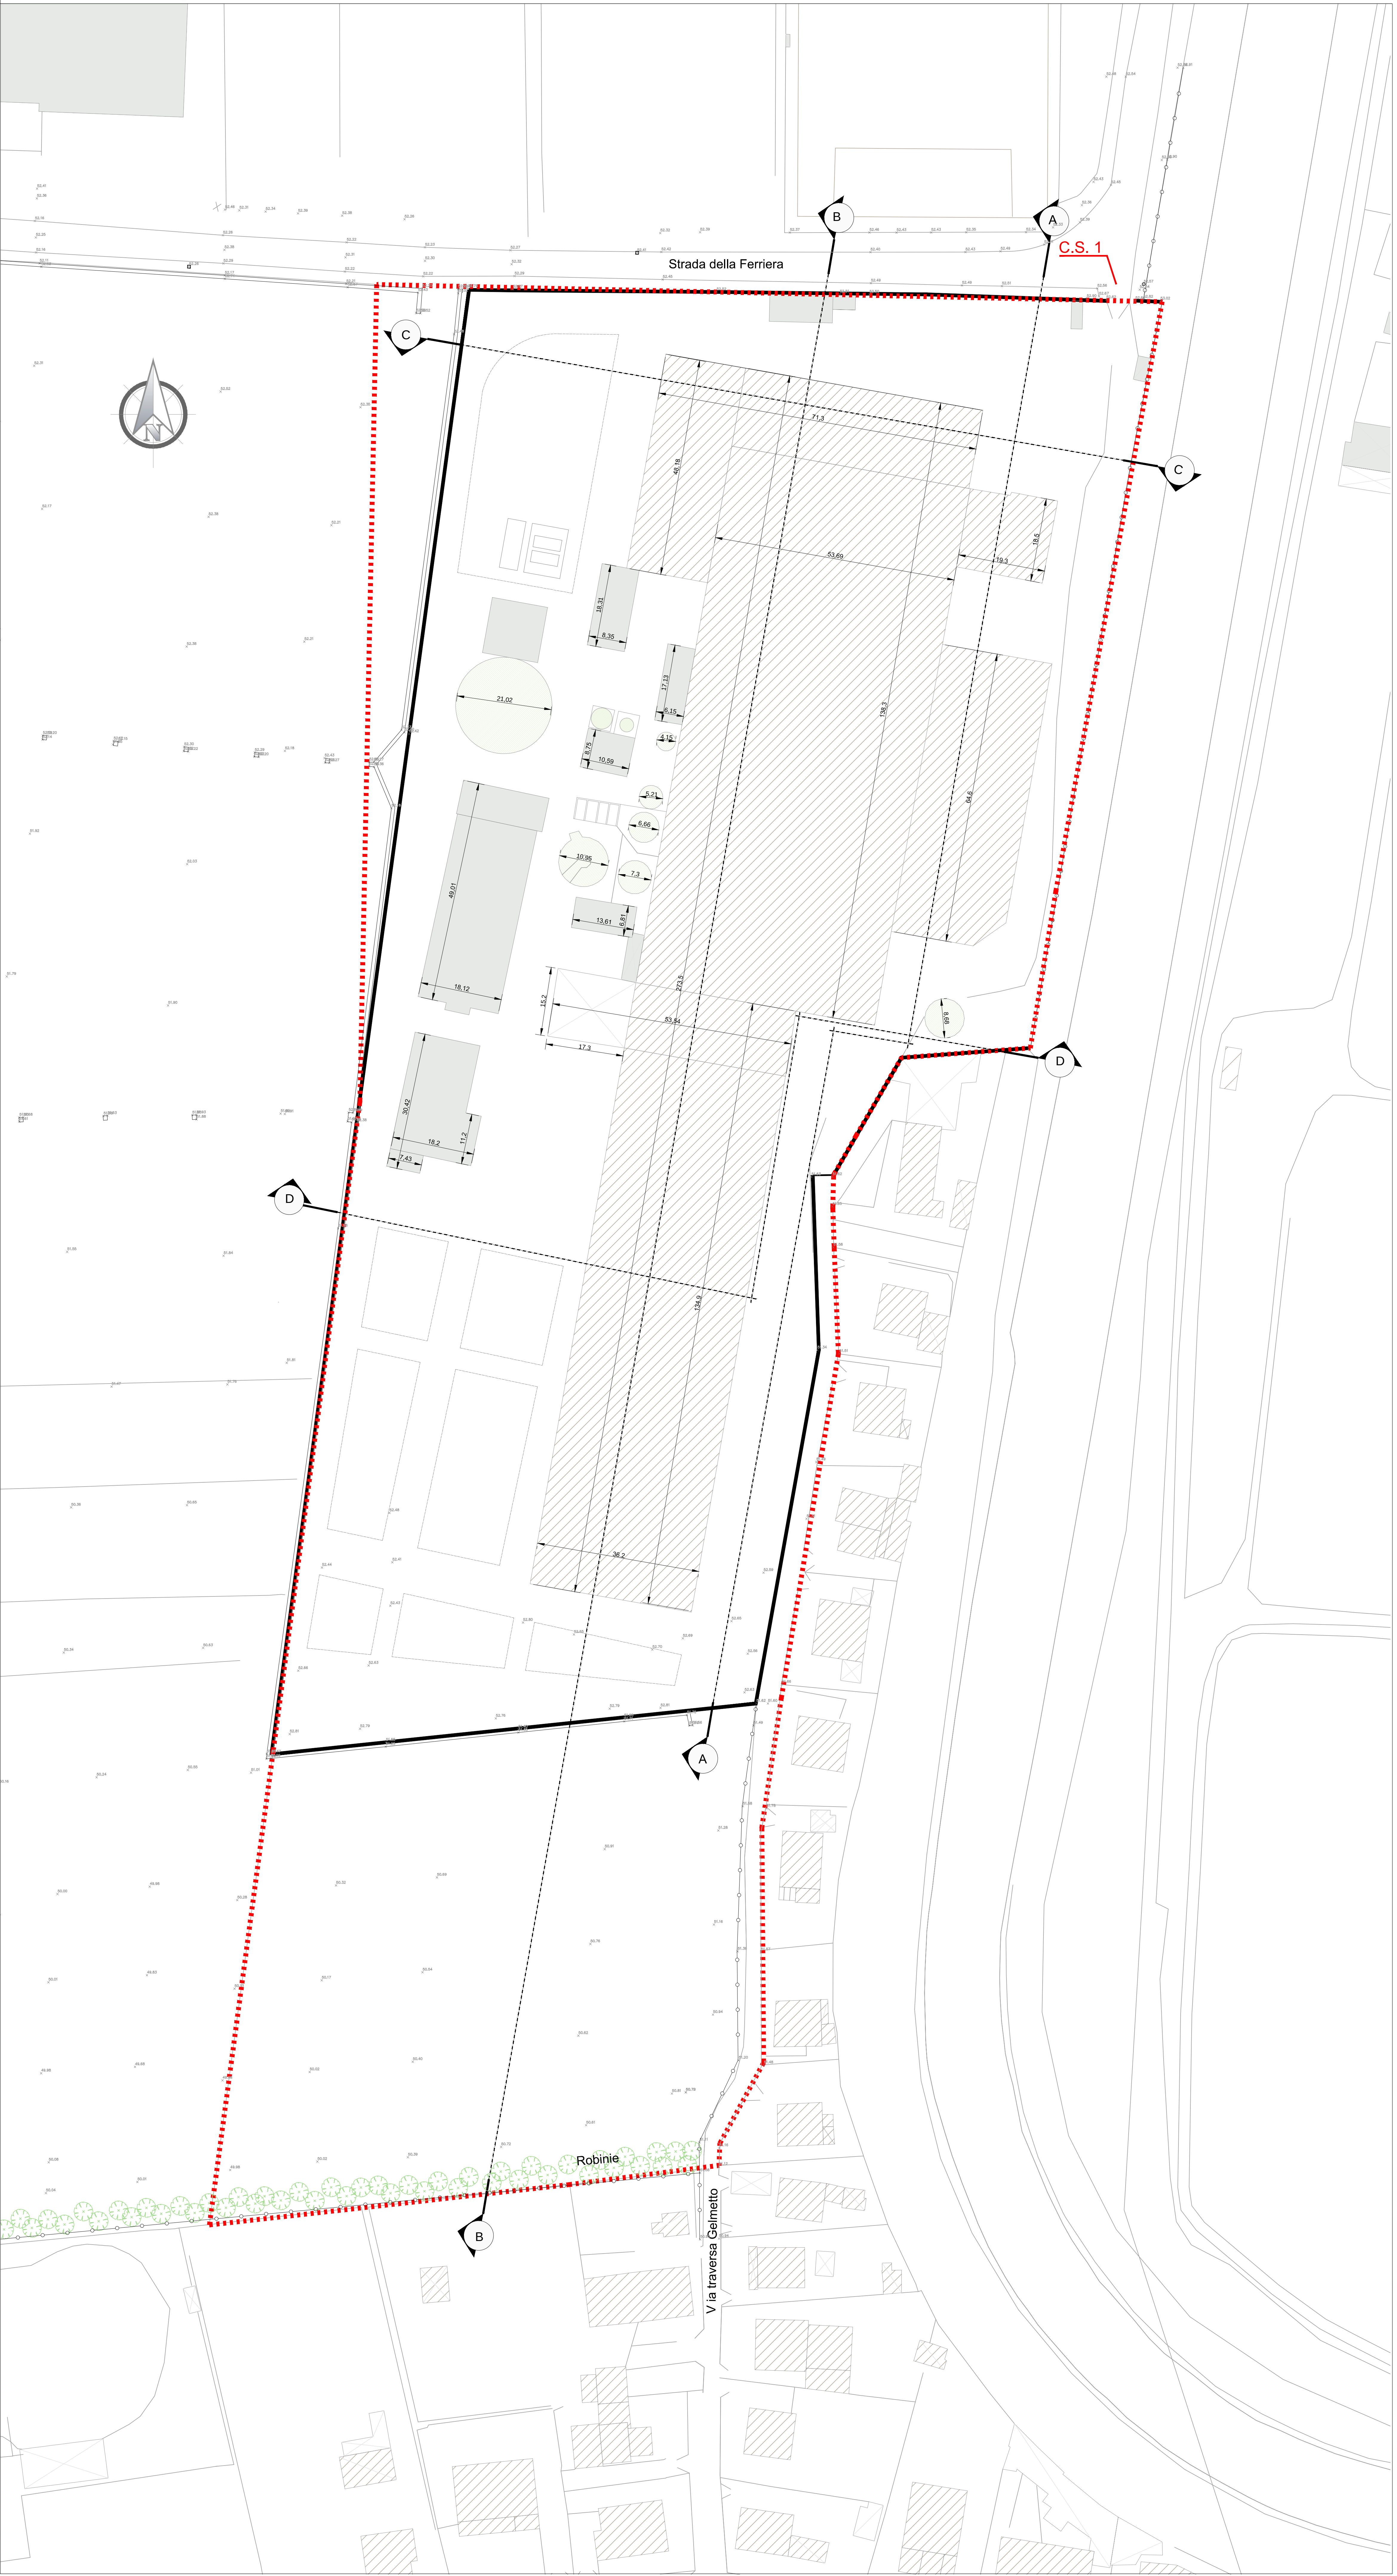

Caposaldo **1** Comune **Verona**

Coordinate CTR	Coordinate WGS 84
N 5028229.049	N 43°23'24.32896\
E 1655656.464	E 10°59'17.25869\
Quota 52.600	Q. Elliss. 97.255

Riferimento planimetrico	Riferimento altimetrico
spigolo pilastro portale d'entrata	base pilastro

Fotografia o schizzo planimetrico



Vista aerea



Particolare rilievo

