



COMUNE DI VERONA

PIANO DEGLI INTERVENTI
(Del.C.C. n°91 23.12.2011)

PIANO URBANISTICO ATTUATIVO - PUA



ELABORATO :	STATO DI FATTO SEZIONI	SCALA: 1:500
TAV.4B		


PROGETTISTA Arch. Tullio Galletti Via Caracciolo, 1 - 37138 VERONA tel 045 8101044 fax 045 8102262	COMMITTENTE : CARTIERE SACI S.p.A. Strada della Ferriera, 17 37100 - Co di Davig - Verona (Italy) Ing. Poli Lorenzo
COLLABORATORI Arch. Eve Gagnon-Levert	RESPONSABILE DEL PROCEDIMENTO:

REV.	DATA	DESCRIZIONE	REDATTO	CONTROLLATO	APPROVATO
0	Febb. 2013				
A					
B					
C					


SEZIONE A-A



SEZIONE B-B

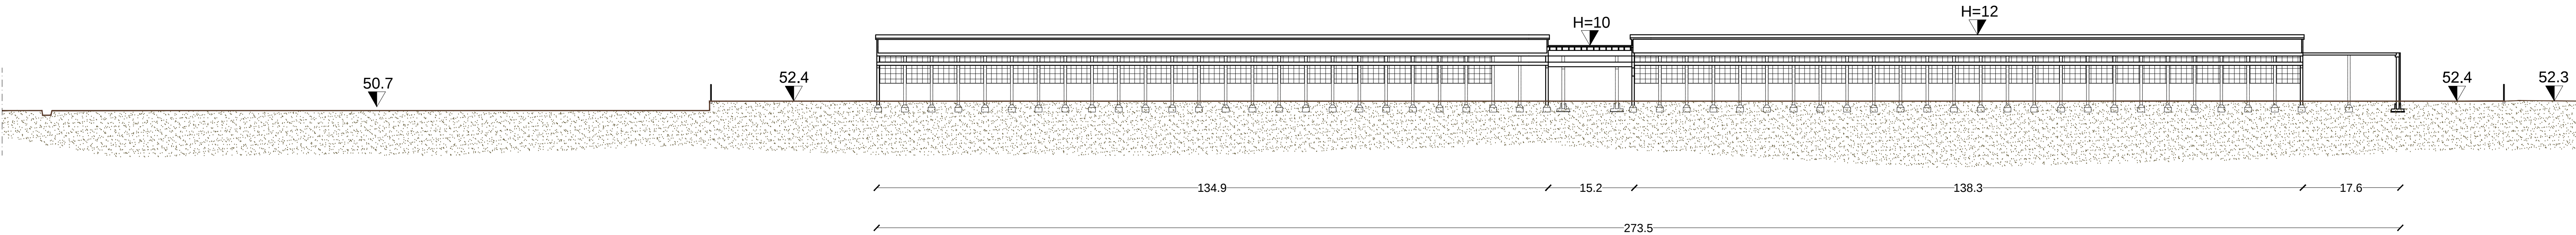

SEZIONE C-C

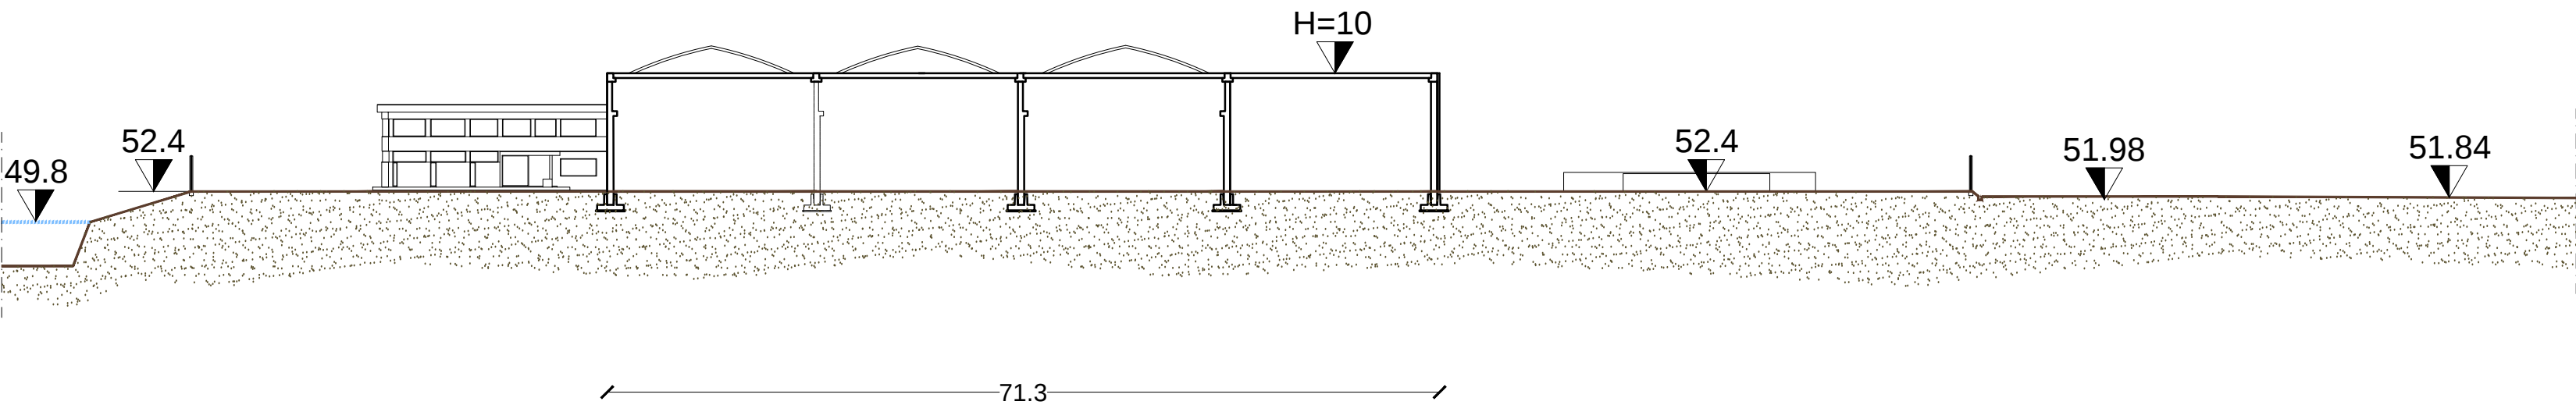

SEZIONE D-D

