
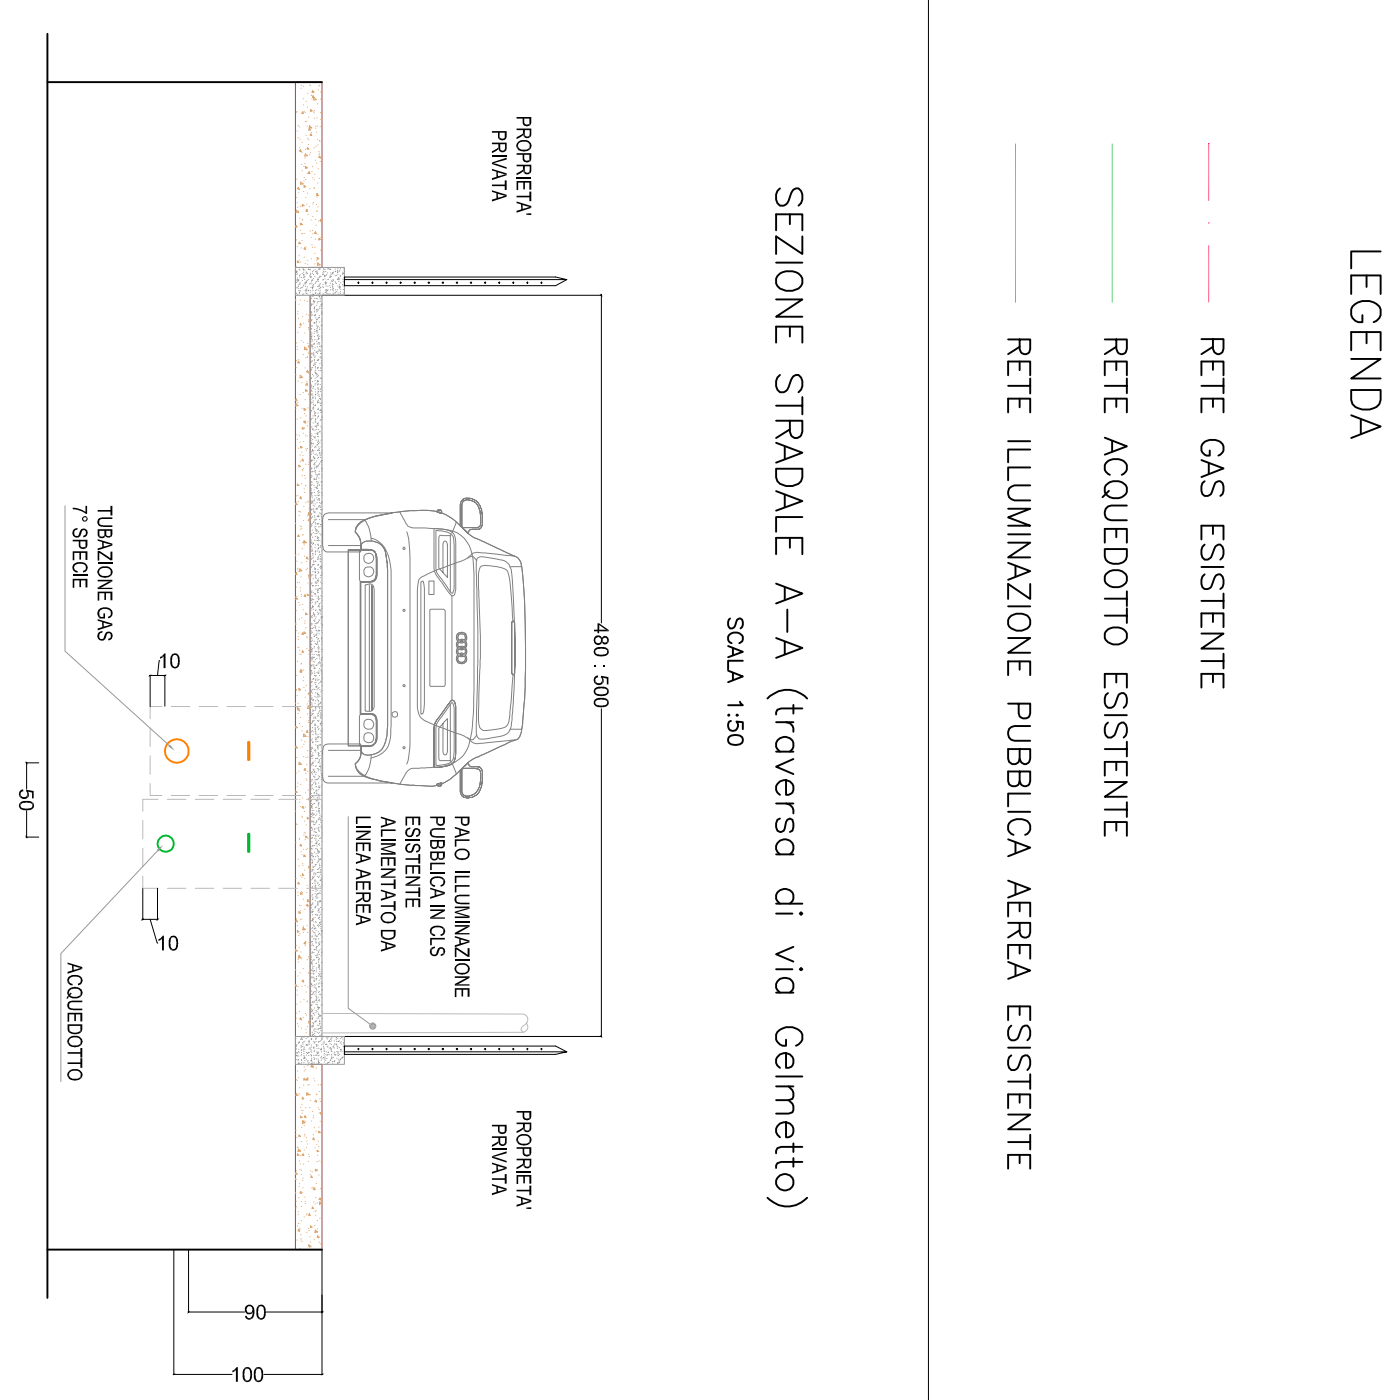
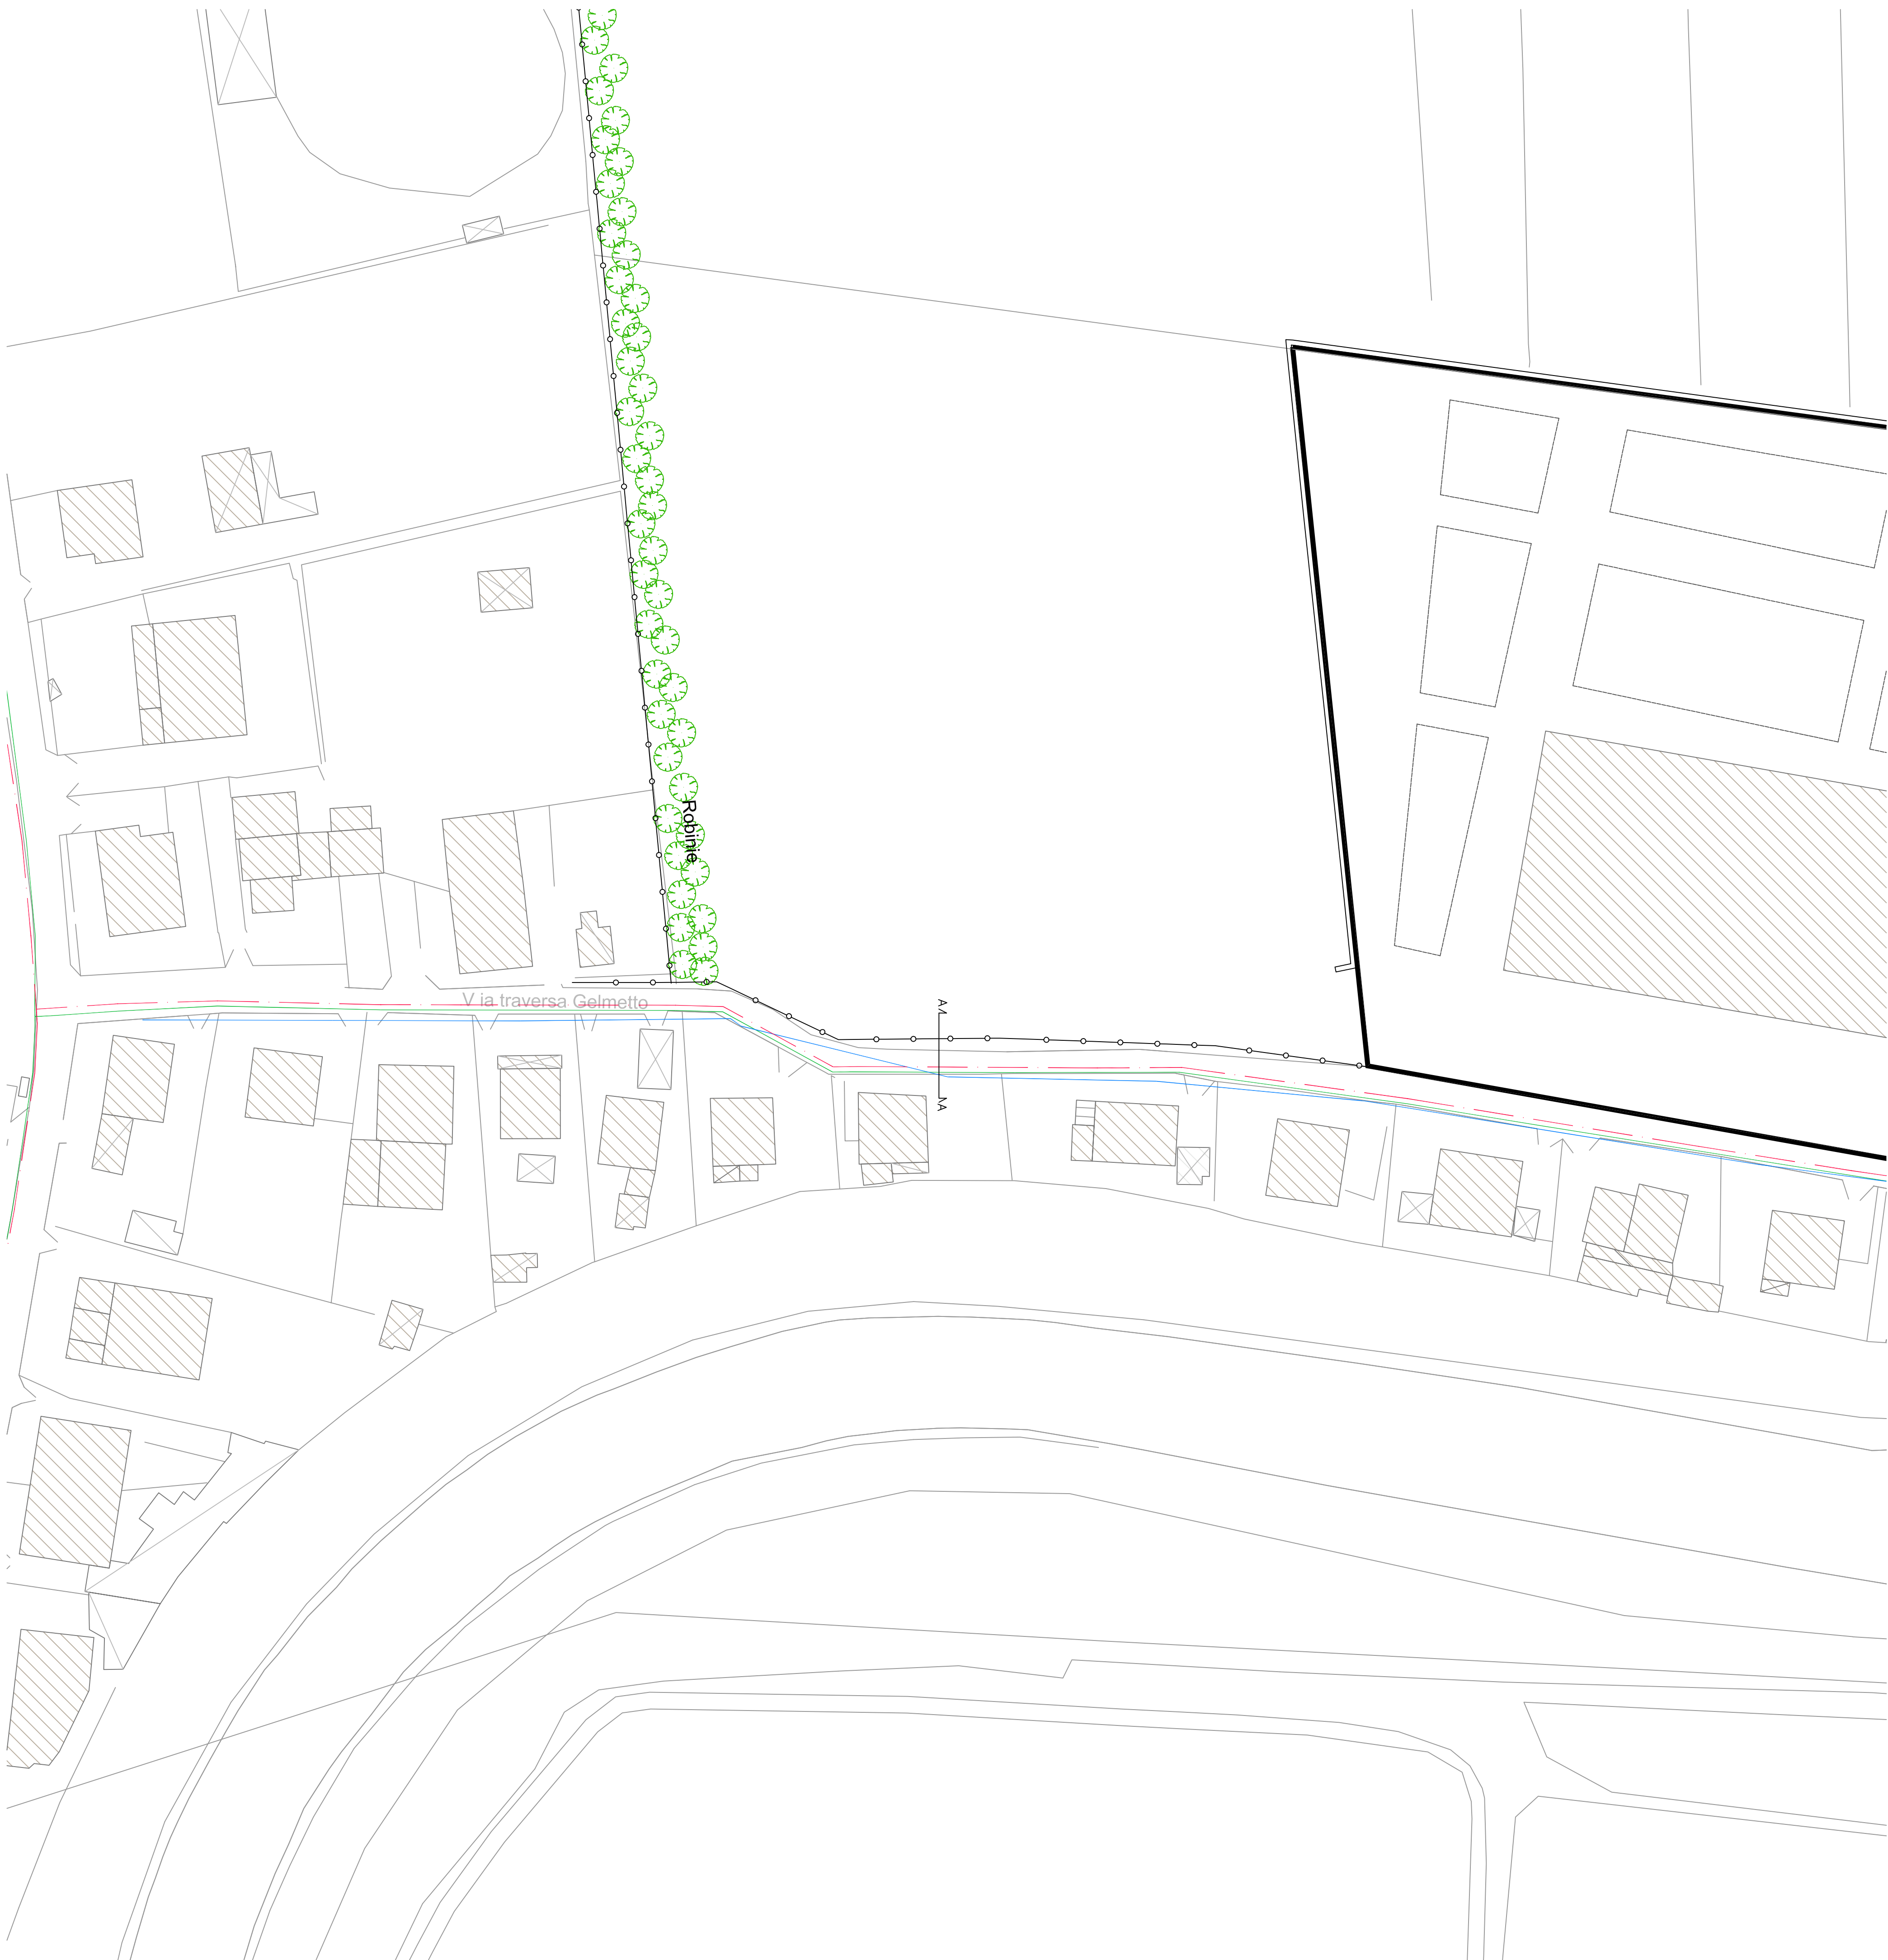


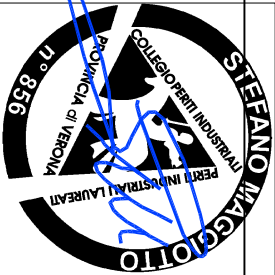

N.B. LE QUOTE DI POSA SONO RIFERITE AGLI STANDARD DI ACQUE VERONESI E DI AGSM

COMUNE DI VERONA PIANO DEGLI INTERVENTI (Del.C.C. n°91 23.12.2011) PIANO URBANISTICO ATTUATIVO - PUA		 Cartiere SACI spa	
ELABORATO: TAV.5	PLANIMETRIA DELLE IPRASTRUTTURE A RETI ESISTENTE STATO DI FATTO AREA DI INTERVENTO OO.PP	SCALA: 1:500	
PROGETTISTA Arch. Tullio Galletti Via Cavour 1 - 37139 VERONA tel 045 810104 fax 045 810202 COLLABORATORI Arch. Eve Gagnon-Leveret		COMMITTENTE:  CARTIERE SACI S.p.A. Strada della Ferrara, 17 37100 - Ca di David - Verona (Italy) Ing. Poli Lorenzo	
PROGETTISTA IMPIANTI  vintec Tecnico Civile Integrata s.r.l. Via G. Cesare, 18A - 37060 (VR) Tel 045 8719133 - Fax 045 8721865 		RESPONSABILE DEL PROCEDIMENTO:	
REX: 0 FEBBRAIO 2013	EMISSIONE	REATO CC	CONTROLLATO MS
A			APPROVATO MS
B			
C			