



COMUNE DI VERONA

PIANO DEGLI INTERVENTI
(Del.C.C. n°91 23.12.2011)

PIANO URBANISTICO ATTUATIVO - PUA




ELABORATO :	PROGETTO PLANIVOLUMETRICO SEZIONI	SCALA:
TAV.7/2		1:500 1:200


PROGETTISTA Arch. Tullio Galletti Via Carpiotti, 1 - 37138 VERONA tel.045.9101044 fax.045.9102502	COMMITTENTE : CARTIERE SACI S.p.A. Strada degli Ferrandi, 17 37100 - Ca. di David - Verona (Italy) ing. Poli Lorenzo
COLLABORATORI Arch. Eve Gagnon-Levert	RESPONSABILE DEL PROCEDIMENTO:

REV.	DATA	DESCRIZIONE	REDATTO	CONTROLLATO	APPROVATO
0	Febb. 2013				
A					
B					
C					


SEZIONE A-A - scala 1:500

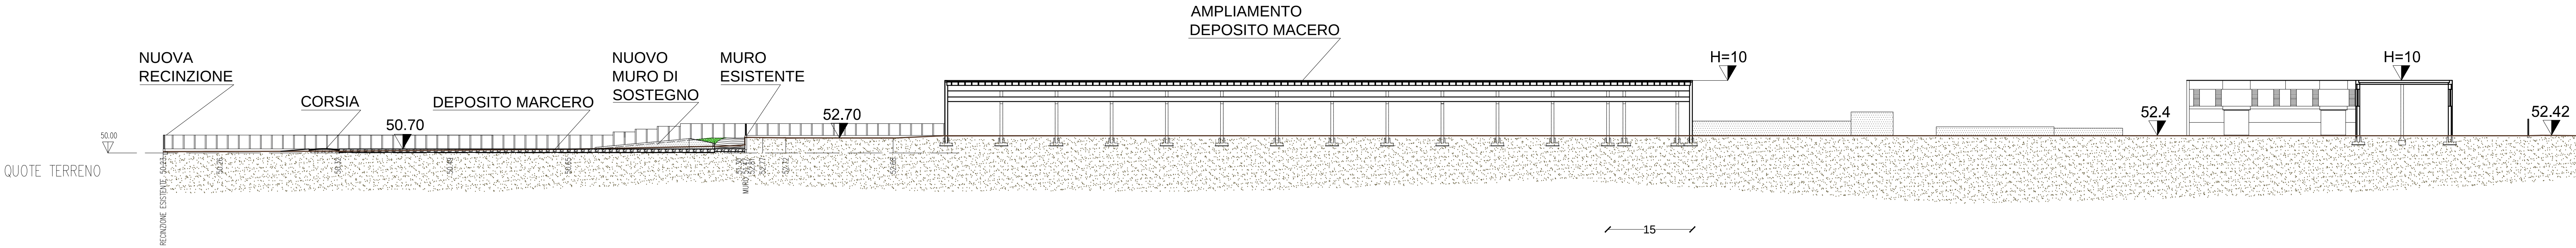


SEZIONE B-B - scala 1:500

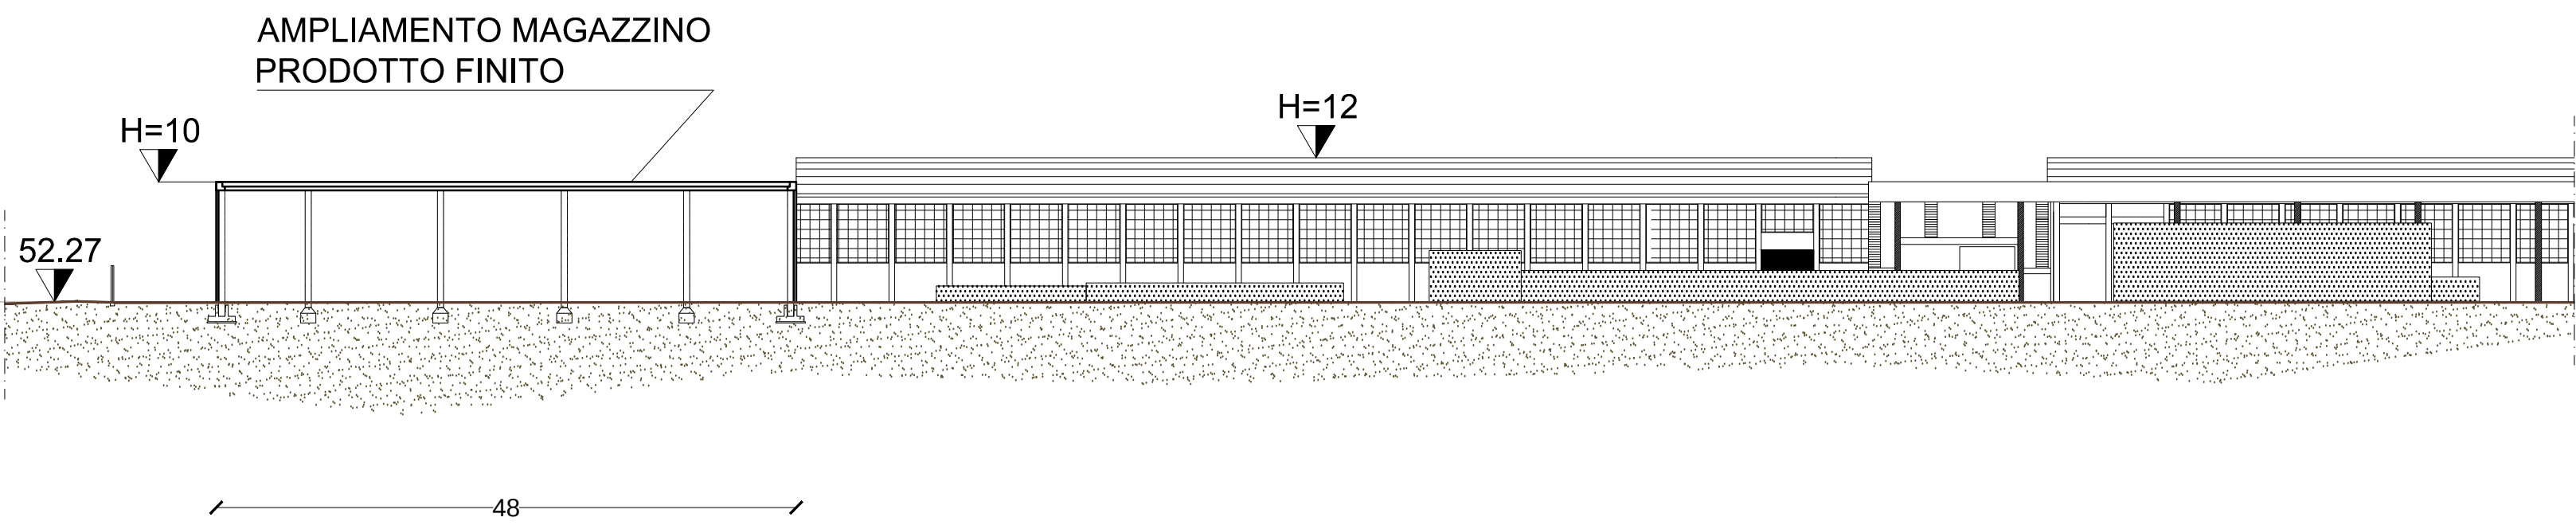


SEZIONE C-C - 1:500

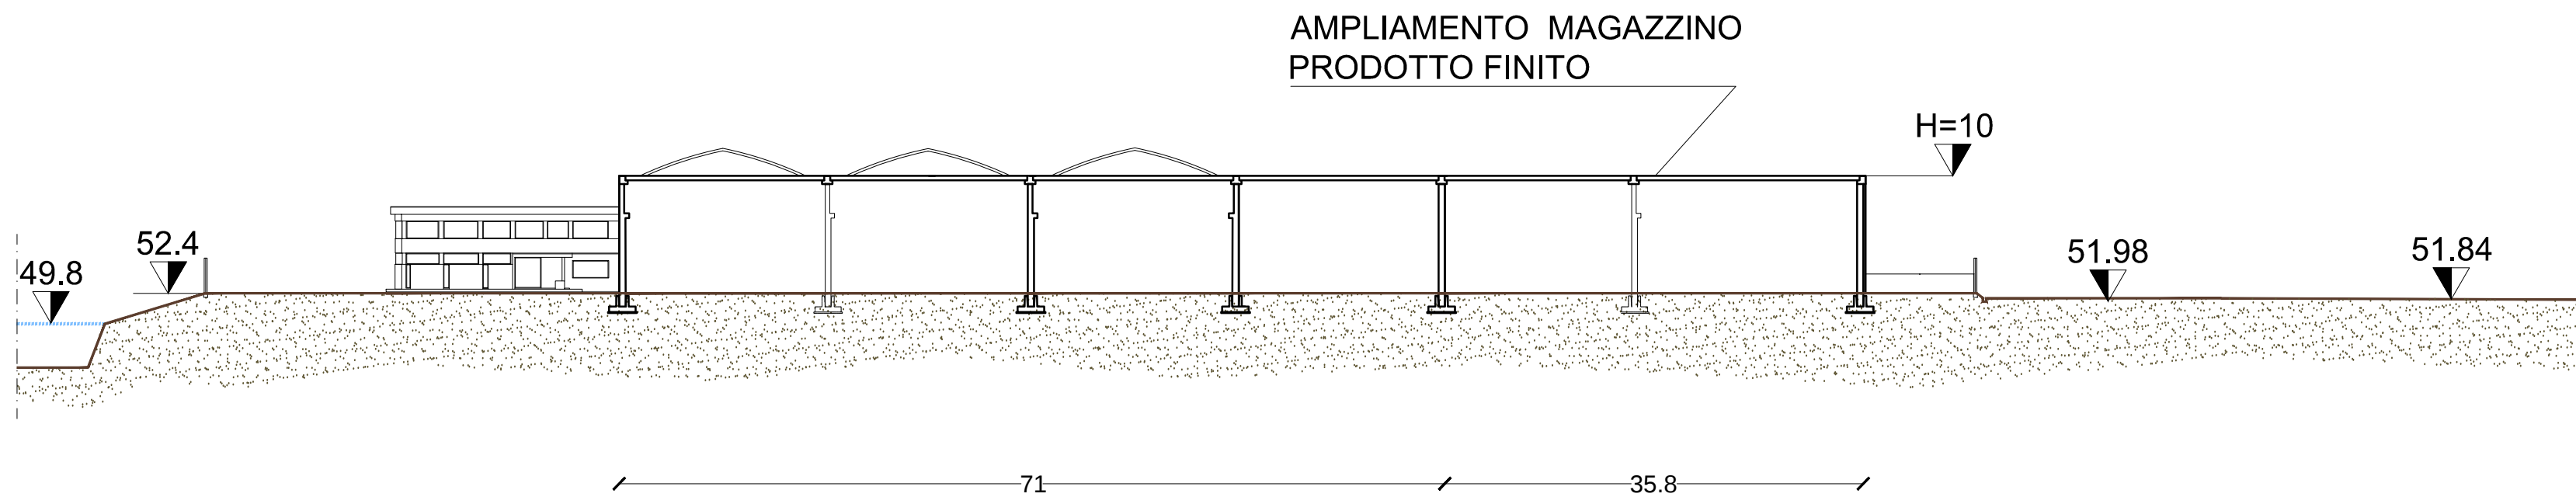


SEZIONE D-D - scala 1:500

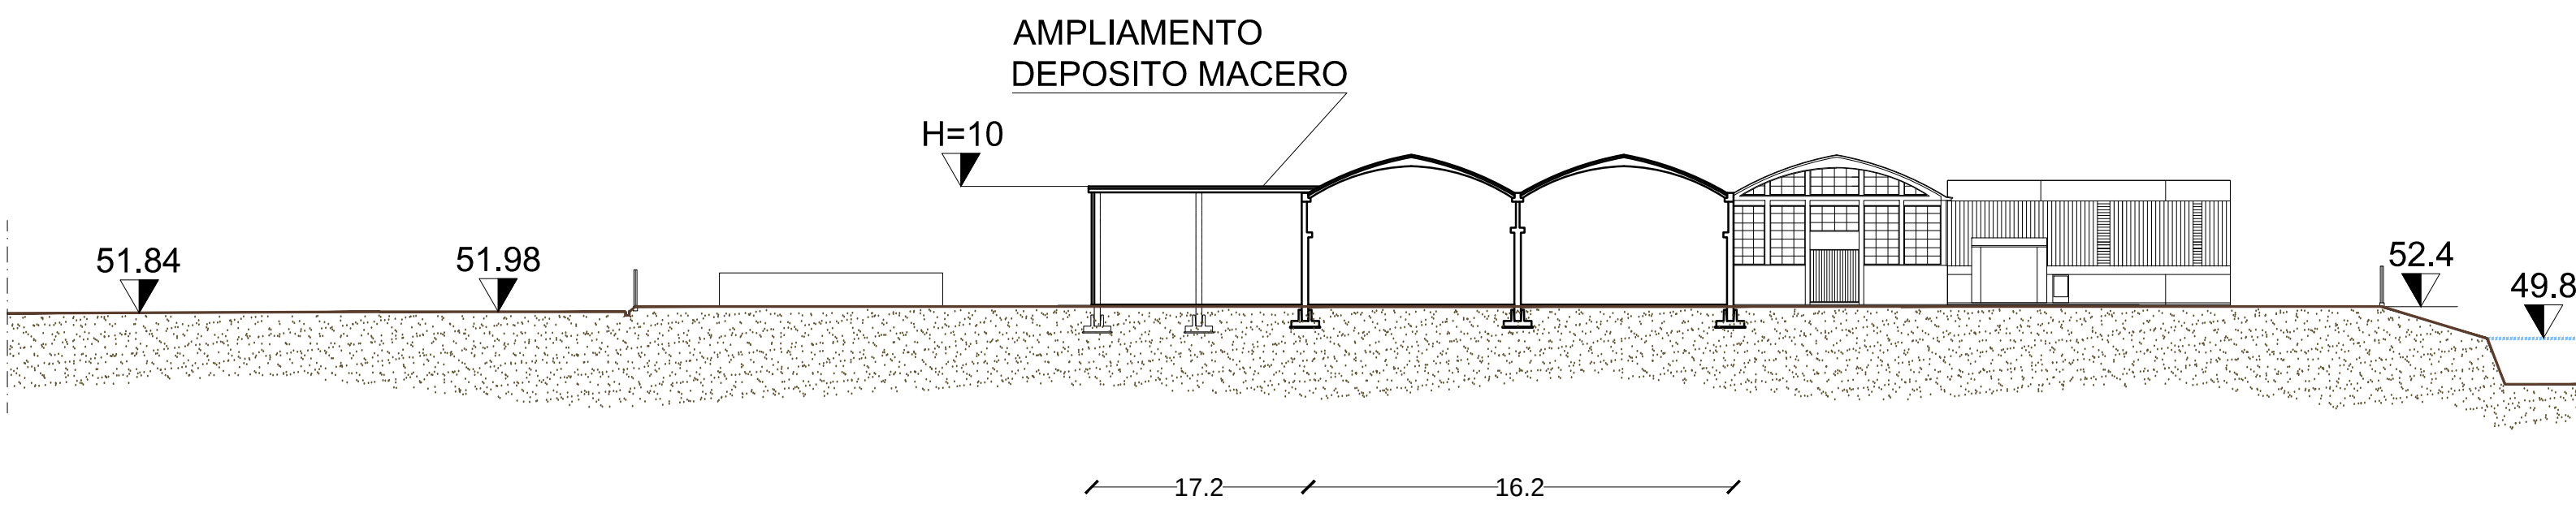

SEZIONE E-E - scala 1:500

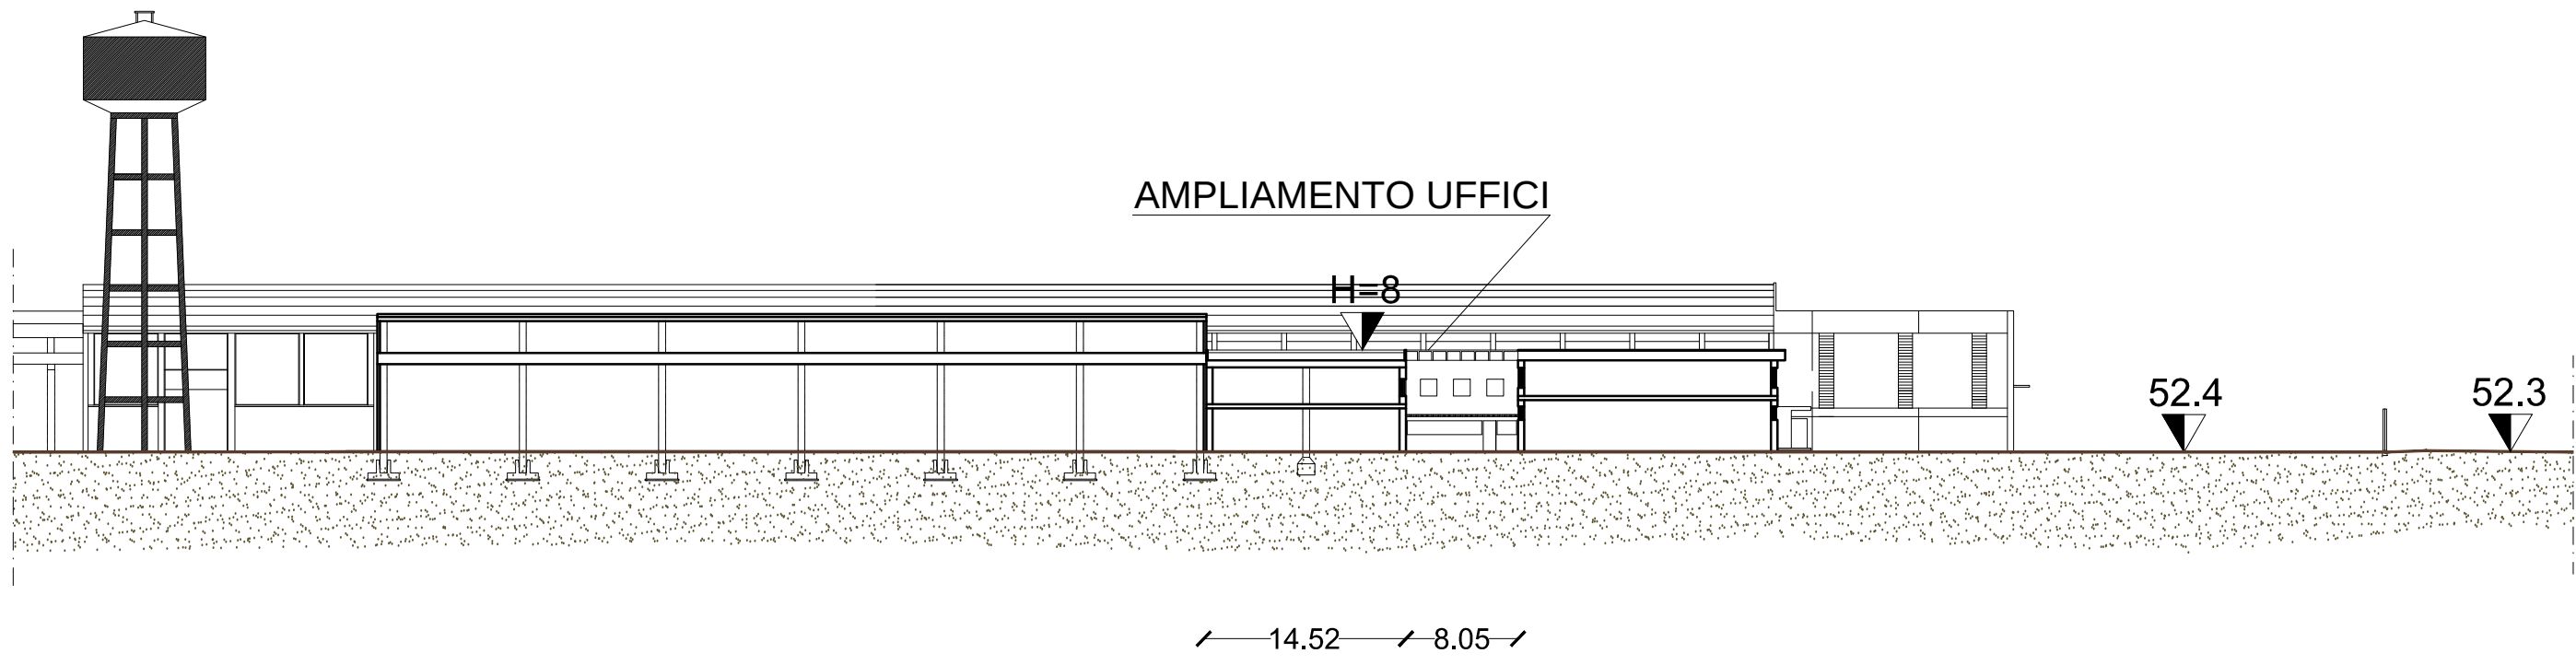

SEZIONE F-F - scala 1:500

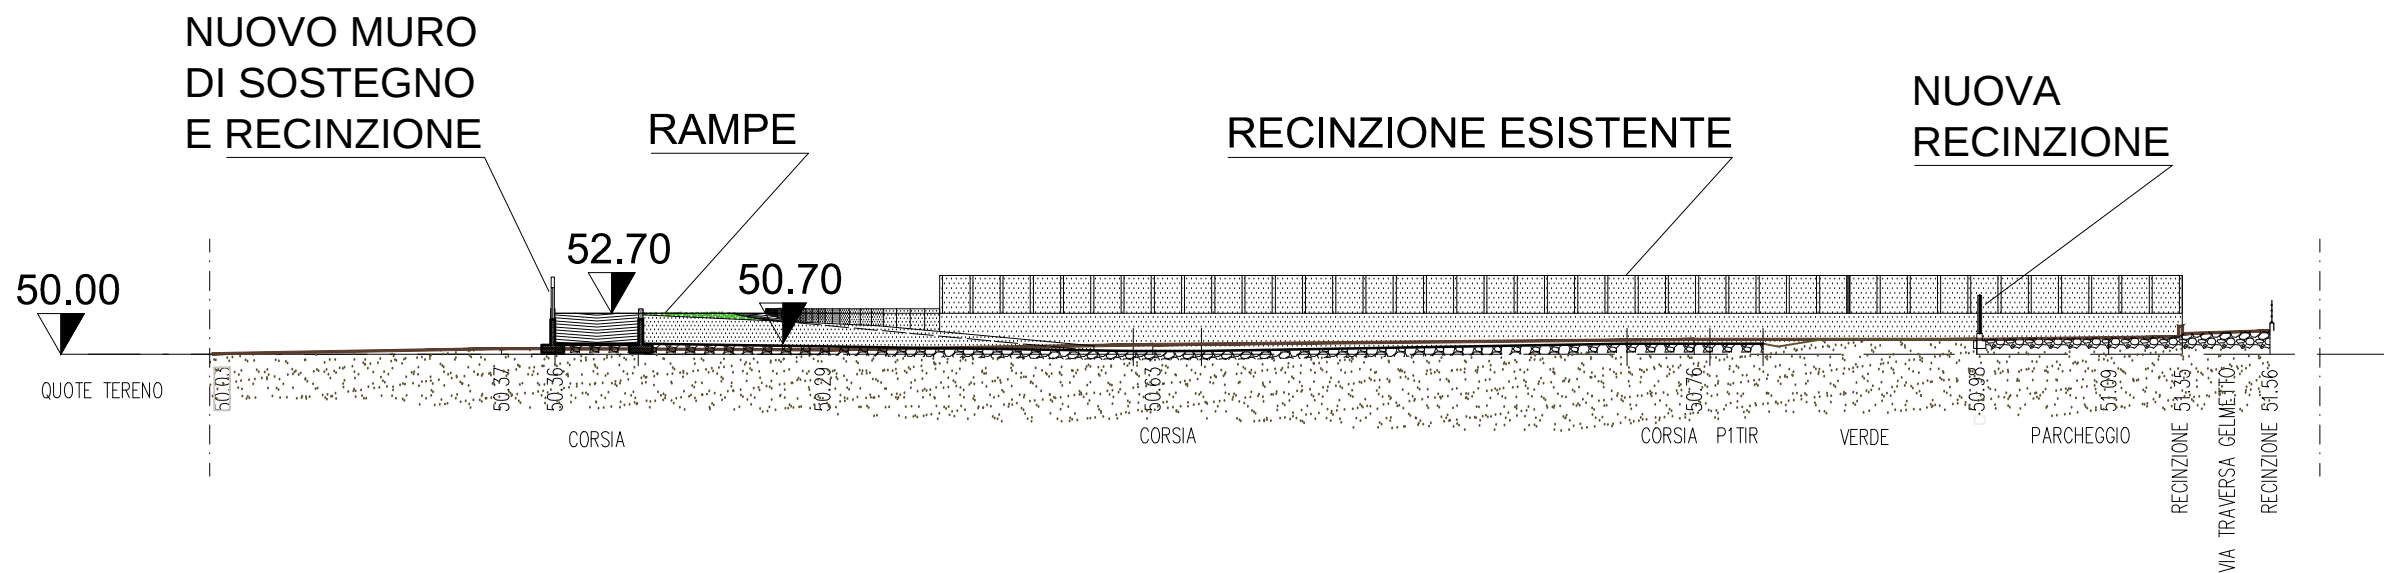

SEZIONE G-G - scala 1:200



SEZIONE H-H - scala 1:200

