




LEGENDA

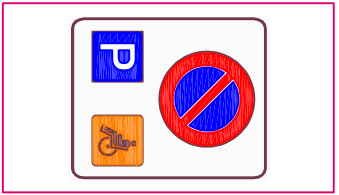

SEGNALE RETTANGOLARE CON INDICAZIONE PARCHEGGIO RISERVATO A DISABILI IN LAMIERA DI ALLUMINIO DIMENSIONI 60x90 CM SU SOSTEGNO TUBOLARE IN FERRO ZINCATO DI DIAMETRO 60 MM

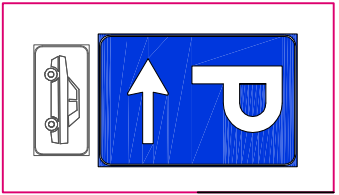


DOPIO SEGNALE RETTANGOLARE CON INDICAZIONE DI SVOLTA PER PARCHEGGIO AUTOVEICOLI IN LAMIERA DI ALLUMINIO DIMENSIONI 60x90 CM SU SOSTEGNO TUBOLARE IN FERRO ZINCATO DI DIAMETRO 60 MM

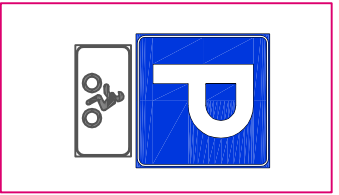

SEGNALE RETTANGOLARE CON INDICAZIONE PARCHEGGIO RISERVATO A CICLOMOTORI IN LAMIERA DI ALLUMINIO DIMENSIONI 60x90 CM SU SOSTEGNO TUBOLARE IN FERRO ZINCATO DI DIAMETRO 60 MM



SEGNALE OTTAGONALE CON INDICAZIONE DI OBBLIGO DI STOP IN LAMIERA DI ALLUMINIO LARGHEZZA 90 CM SU SOSTEGNO TUBOLARE IN FERRO ZINCATO DI DIAMETRO 60 MM

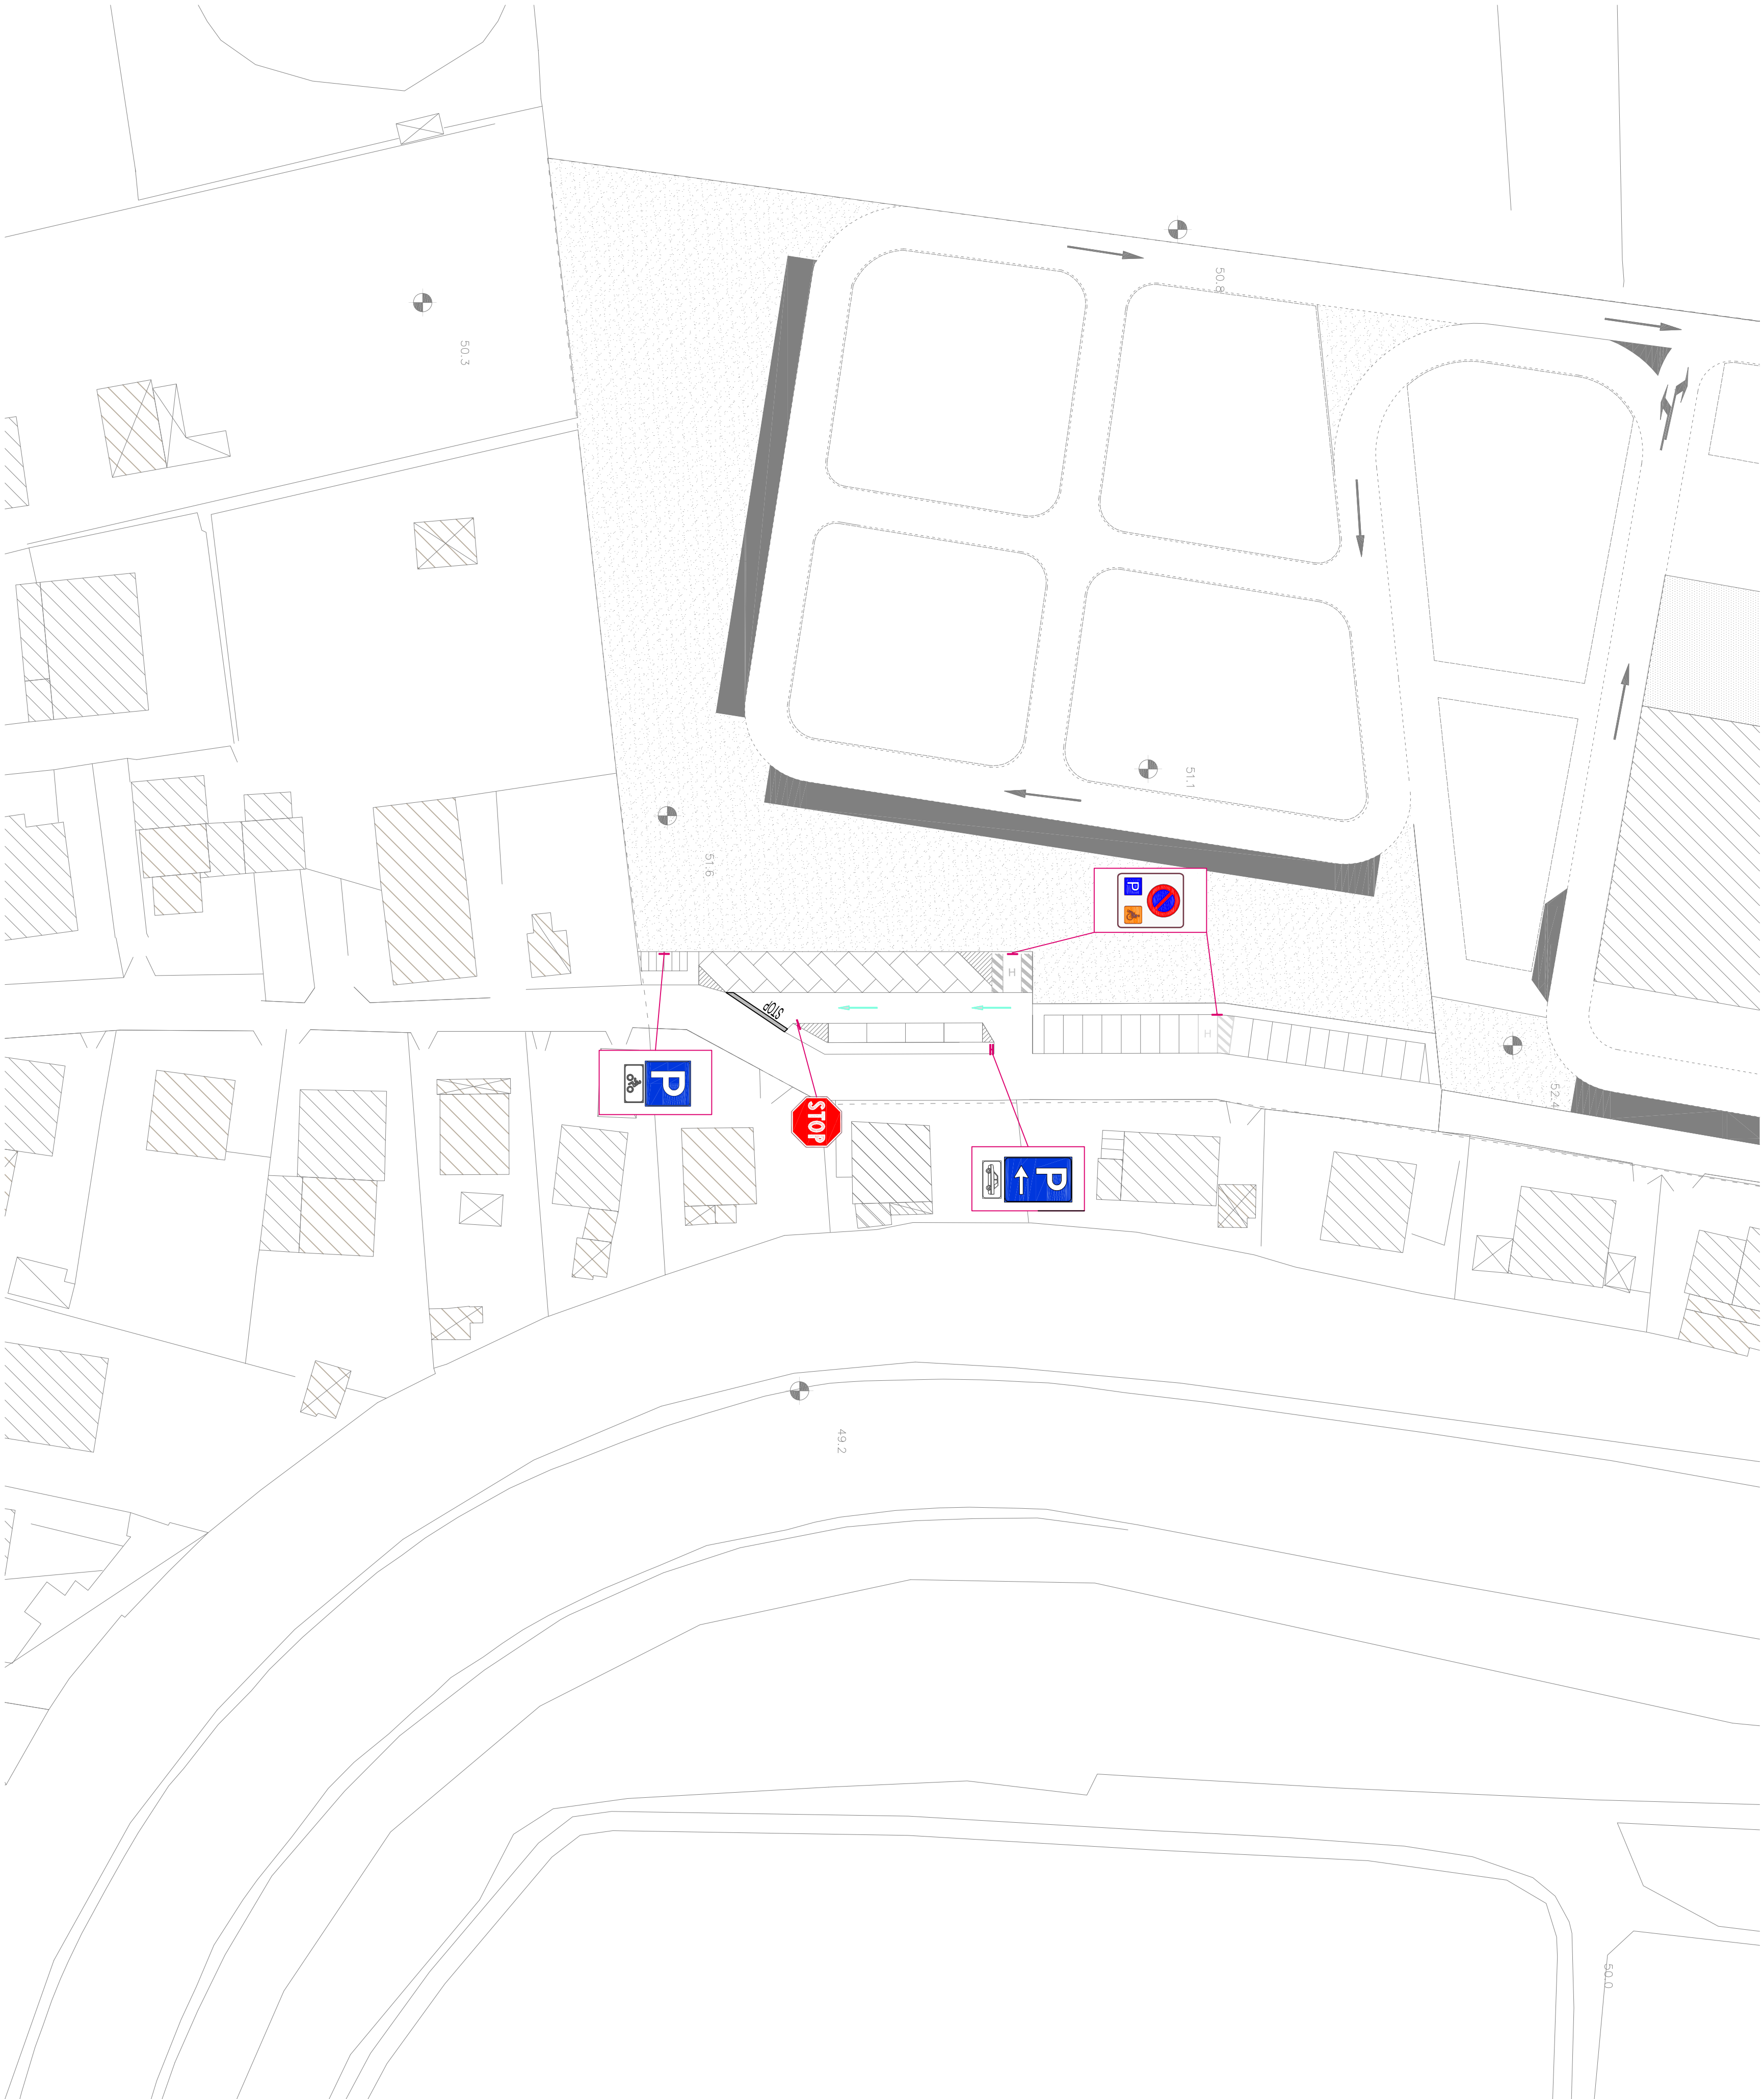

COMUNE DI VERONA

PIANO DEGLI INTERVENTI
(Del.C.C. n°91 23.12.2011)

PIANO URBANISTICO ATTUATIVO - PUA

Cartiere SACI spa

ELABORATO :
TAV.9/3

TAVOLA
SEGNALETICA STRADALE

SCALA:
1:500

PROGETTISTA
Arch. Tullio Gallati
Via Garibaldi - 37138 VERONA
Tel.045 8731934 - Fax 045 8731855

COLLABORATORI
Arch. Eve Gagnon-Leverit

PROGETTISTA IMPIANTI

vintec
TECNOLOGIE INTEGRATE

Via S. Zeno 17050 Compostello S. Zeno (VR)
Tel.045 8731433 - Fax 045 8731865

COMITENTE:

CARTIERE SACI S.p.A.
Strada delle Farnete, 17
37100 - Ca di David - Verona (Italy)
Ing. Poli Lorenzo

RESPONSABILE DEL PROCEDIMENTO.

REV.	DATA	DESCRIZIONE	REDATTO	CONTROLLATO	APPROVATO
0	FEBBRAIO 2013	EMISSIONE	CC	MS	MS
A					
B					
C					

PIANO URBANISTICO ATTUATIVO - PUA - VERONA - 2011 (TAV. 9/3) - PIANO URBANISTICO ATTUATIVO - PUA - VERONA - 2011 (TAV. 9/3) - PIANO URBANISTICO ATTUATIVO - PUA - VERONA - 2011 (TAV. 9/3)