



RETE ENERGIA ELETTRICA
(SCALA 1:1.000)

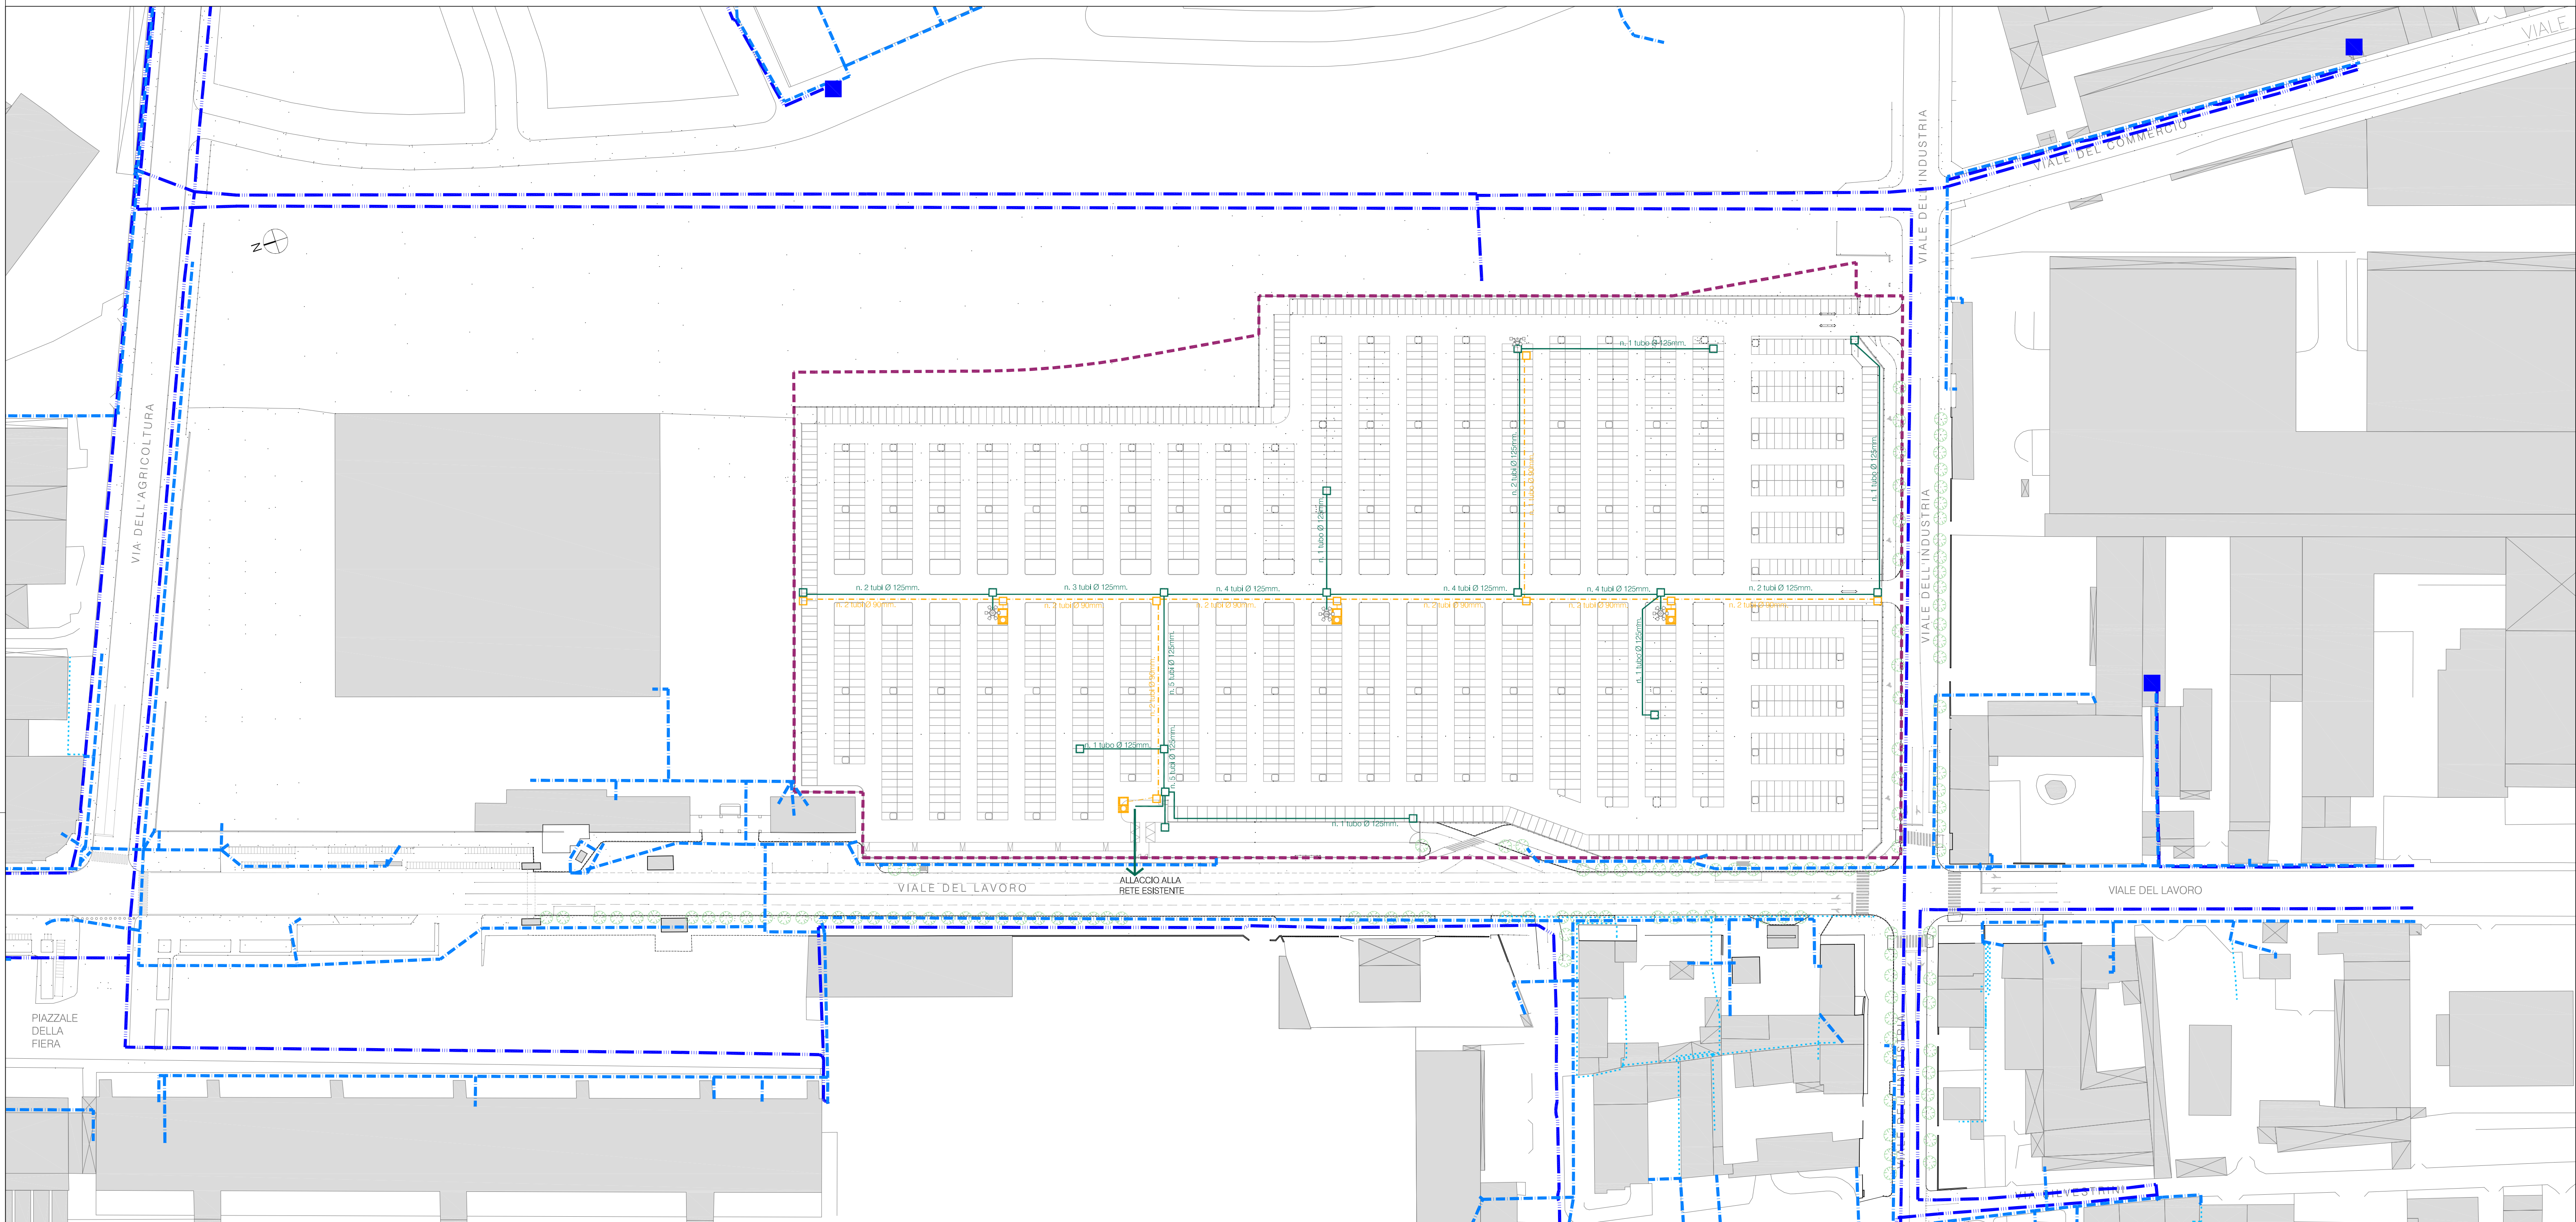

	AMBITO DI INTERVENTO
RETE ENERGIA ELETTRICA ESISTENTE	
	EE BT AEREO
	EE BT CANALIZZAZIONE
	EE MT CANALIZZAZIONE
	EE CAB MANUFATTI
	CANALIZZAZIONE INTERRATA CON CAVIDOTTO
	ELETTRIFICAZIONE PER TELECAMERE MONTATE SUI PALI CENTRALI
	ALLACCIO ALLA RETE ESISTENTE
	POZZETTO DI ISPEZIONE
	POZZETTO DI ISPEZIONE
	PUNTO VIDEOSORVEGLIANZA
	TORRE FARO COMPLETA DI PALO CONICO, ARMATURA E PLINTO DI FONDAZIONE n.6 LAMPADE
	TORRE FARO COMPLETA DI PALO CONICO, ARMATURA E PLINTO DI FONDAZIONE n.4 LAMPADE

RETE ILLUMINAZIONE PUBBLICA - RETE TELECOMUNICAZIONI
(SCALA 1:1.000)

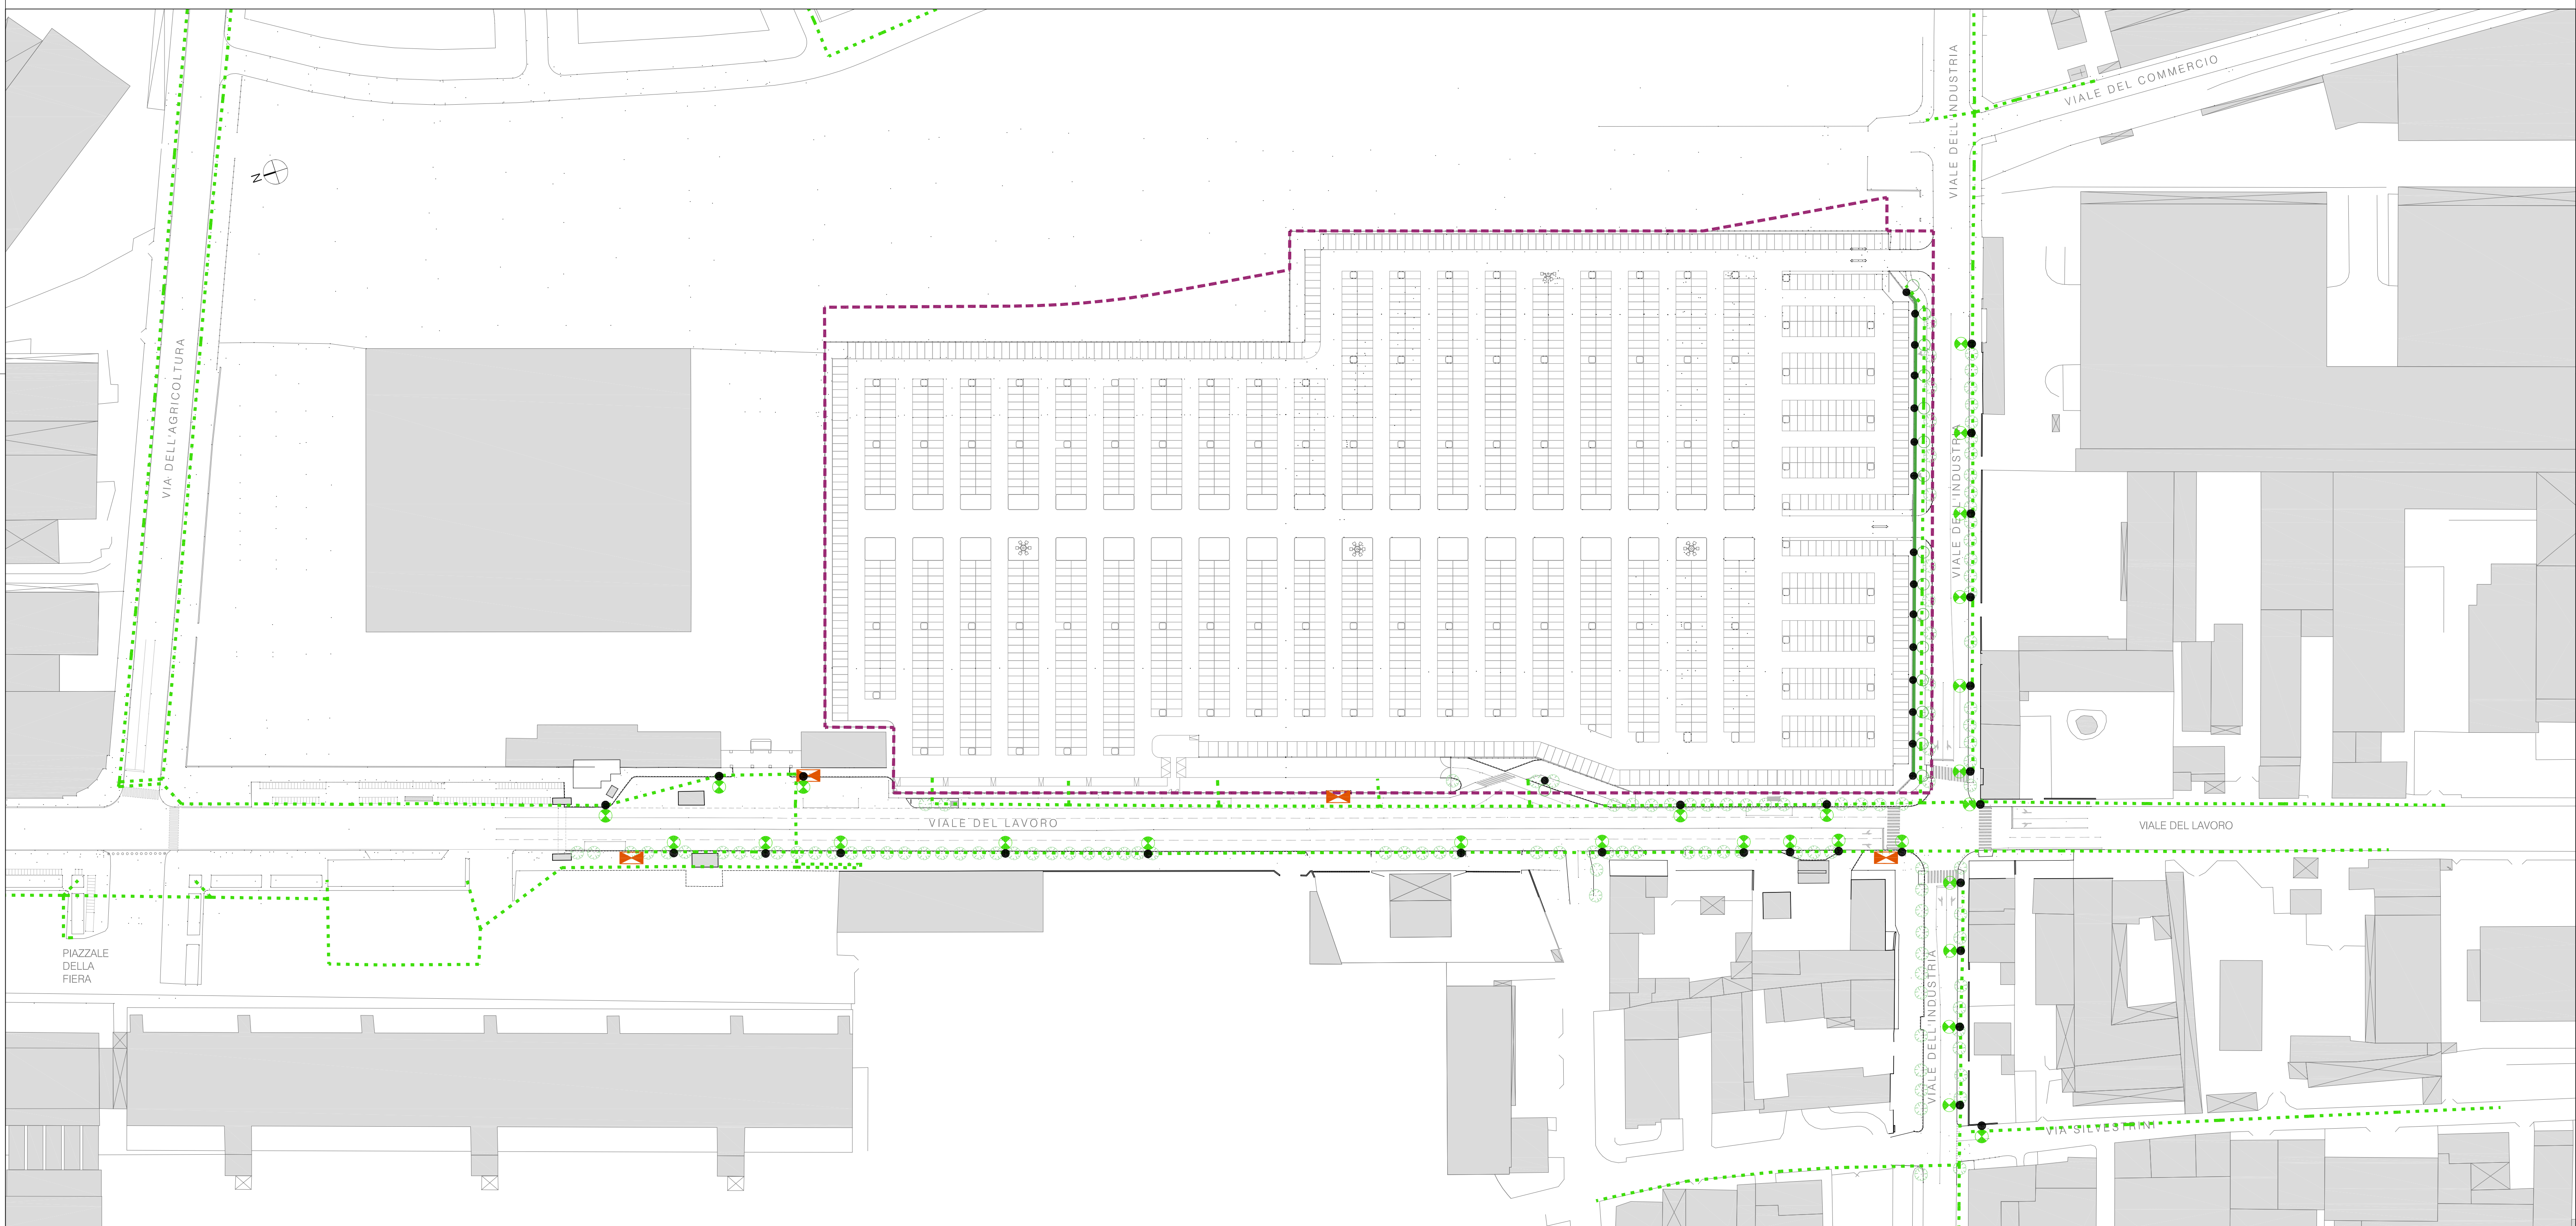

RETE ILLUMINAZIONE ESISTENTE	
	ILLUMINAZIONE PUBBLICA - CAVI INTERRATI
	PUNTO LUCE ESISTENTE
	PUNTO LUCE PISTA CICLABILE
	CANALIZZAZIONE INTERRATA CON CAVIDOTTO - ILLUMINAZIONE PISTA CICLABILE
RETE TELECOMUNICAZIONI ESISTENTE	
	ARMADI - CABINE TELECOMUNICAZIONI ESISTENTI

COMUNE DI VERONA PROVINCIA DI VERONA

P.U.A. "P.F.V." PER LA REALIZZAZIONE DI UN NUOVO INSEDIAMENTO COMMERCIALE IN UN' AREA TRA VIALE DEL LAVORO E VIALE DELL'INDUSTRIA

PIANO URBANISTICO ATTUATIVO



Proponente
Polo Fieristico Veronese S.p.A.

Progetto Piano Urbanistico Attuativo
M.P.T. Engineering S.r.l.
37138 - Viale della Fiera 14 - Verona - Italia
Tel. 0309 045 50970
Fax 0309 045 50977
mpet@mpet.it - info@mpet.it
Il tecnico incaricato

Studio Ambientale
Georicerche S.p.A.
37014 - Via dell'Industria 6
Castelnuovo del Garda - Verona - Italia
Tel. 0309 045 7020359
georicerche@georicerche.it
Il tecnico incaricato

Studio Impatto Viabilità
infratec
37138 - Via Giulio Camuzoni 1 - Verona - Italia
info@infratec.it
Direttore tecnico dott. ing. Maurizio Fabbiani

PROVINCIA DI VERONA	COMUNE DI VERONA	PROVINCIA DI VERONA
P.U.A.		T05b
SOTTOSERVIZI ESISTENTI RETE E.E. - ILLUMINAZIONE PUBBLICA - TELECOMUNICAZIONI		
PROGETTO C/42/182	FILE T05 Sottoservizi esistenti.dwg	DIS. 0_MPET
R 00	DATA 03.07.2014	DESCRIZIONE PUA
DIS. VL	CONT. CS	APPR. SM