



RETE ENERGIA ELETTRICA
(SCALA 1:1.000)

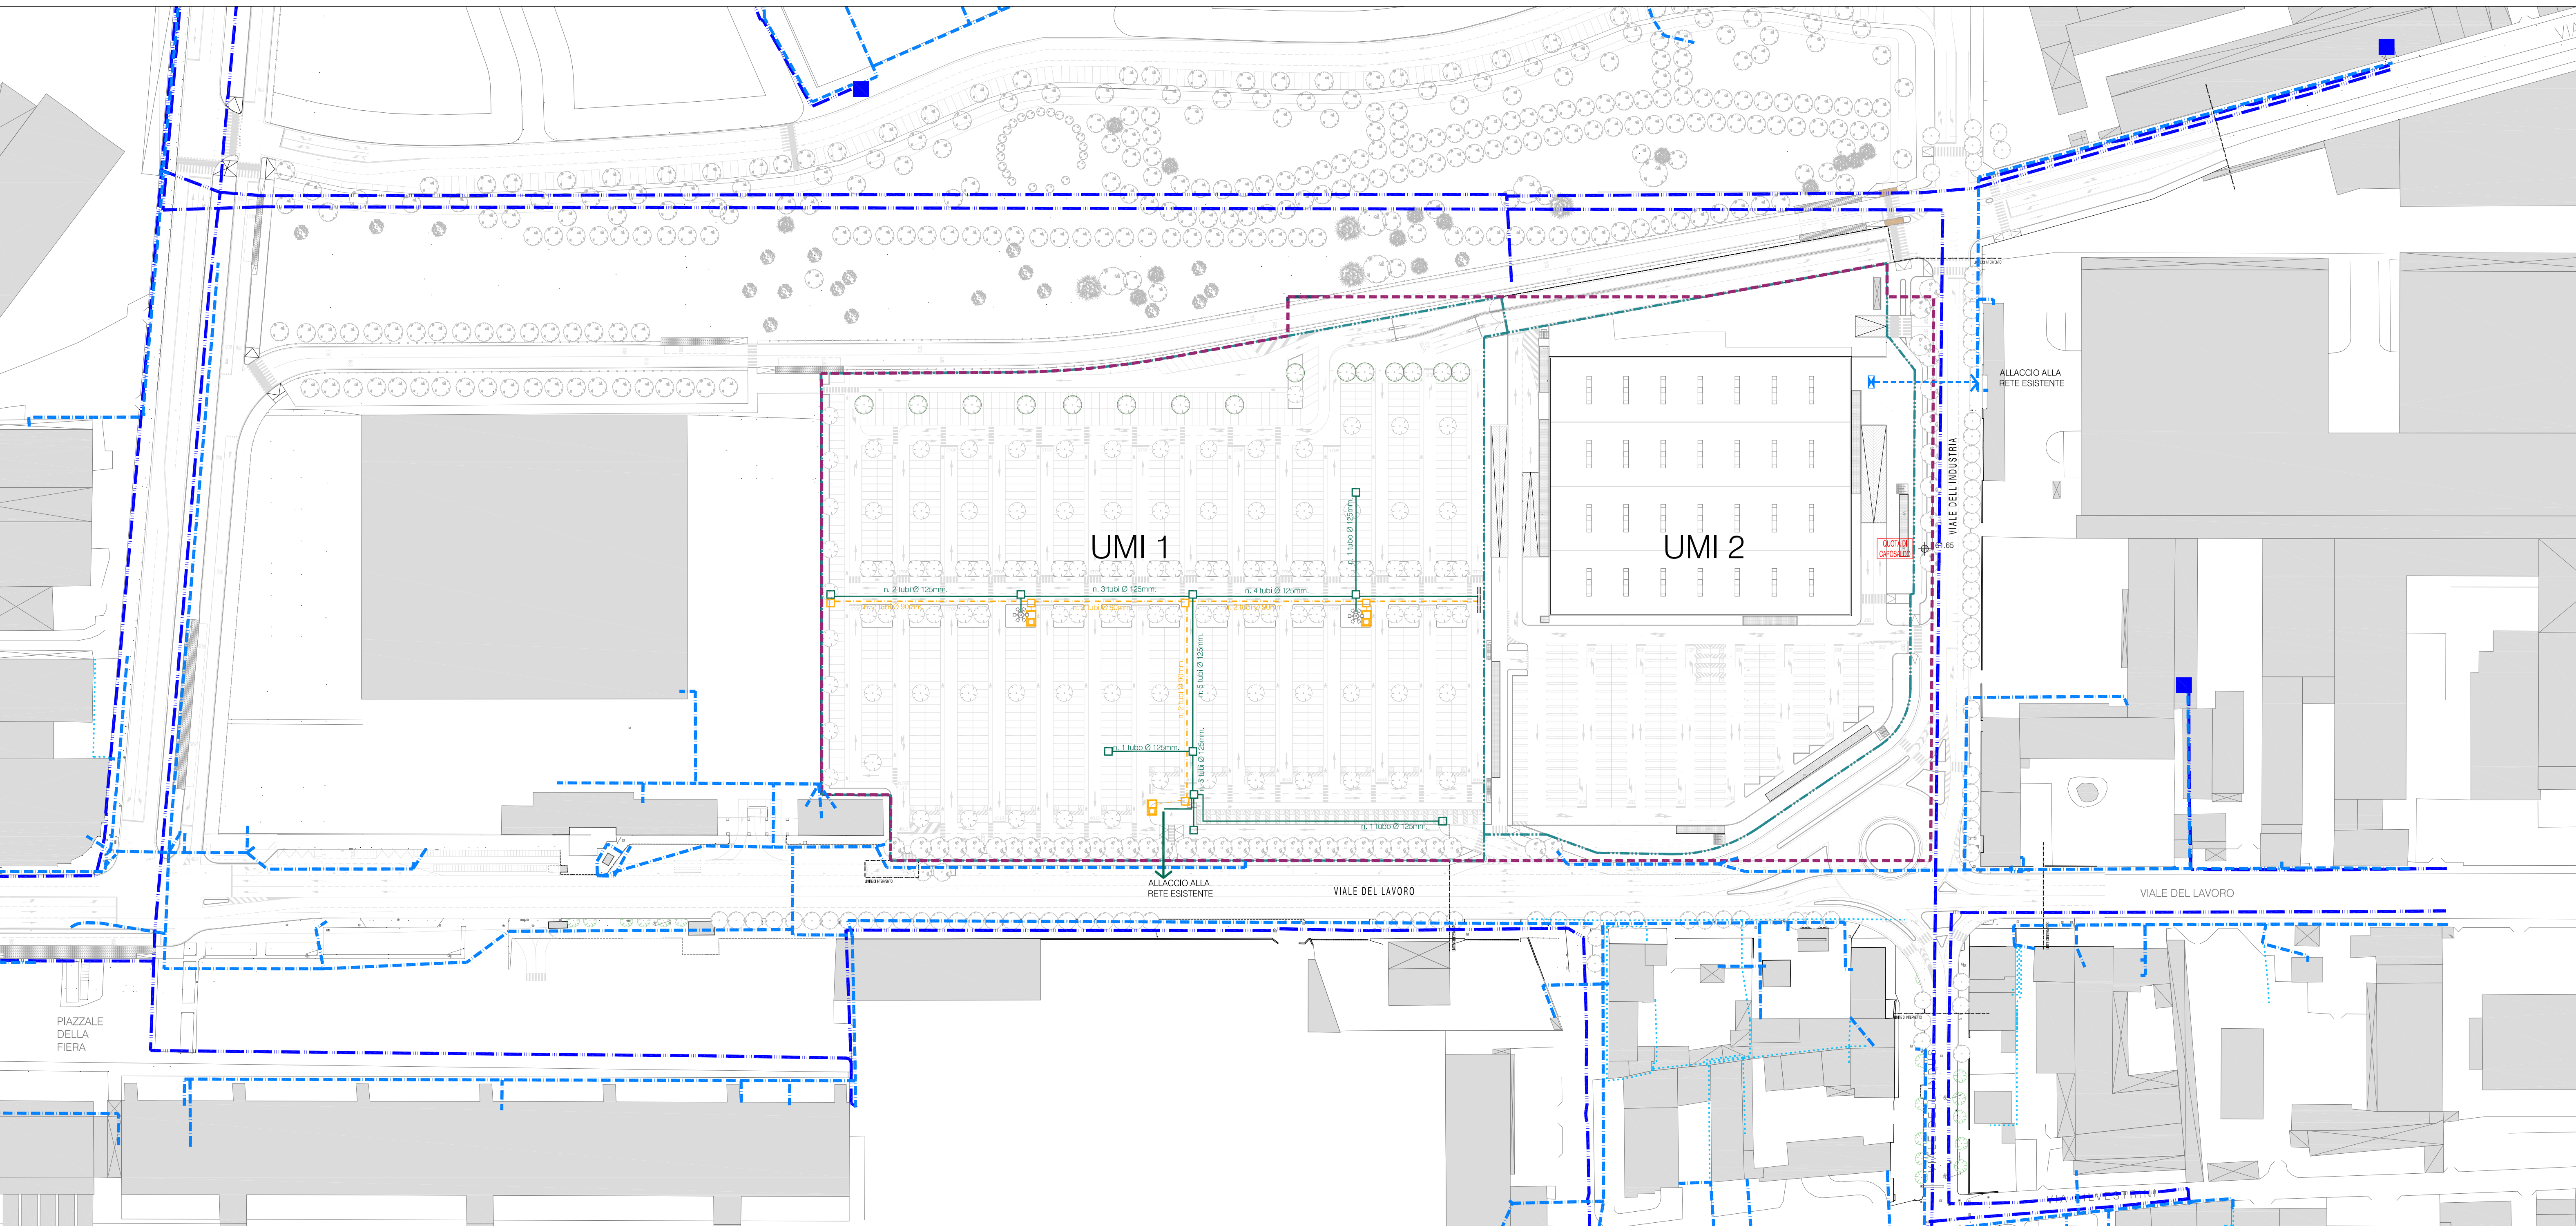

RETE ENERGIA ELETTRICA ESISTENTE	RETE ENERGIA ELETTRICA DI PROGETTO
- EE BT AEREO - EE BT CANALIZZAZIONE - EE MT CANALIZZAZIONE - EE CAB MANUFATTI	ALLACCIO ALLA RETE ESISTENTE
- CANALIZZAZIONE INTERRATA CON CAVIDOTTO - ELETTRIFICAZIONE PER TELECAMERE MONTATE SUI PALI CENTRALI - ALLACCIO ALLA RETE ESISTENTE - POZZETTO DI ISPEZIONE - POZZETTO DI ISPEZIONE - PUNTO VIDEOSORVEGLIANZA - TORRE FARO COMPLETA DI PALO CONICO, ARMATURA E PLINTO DI FONDAZIONE n.6 LAMPADE	

RETE ILLUMINAZIONE PUBBLICA - RETE TELECOMUNICAZIONI
(SCALA 1:1.000)

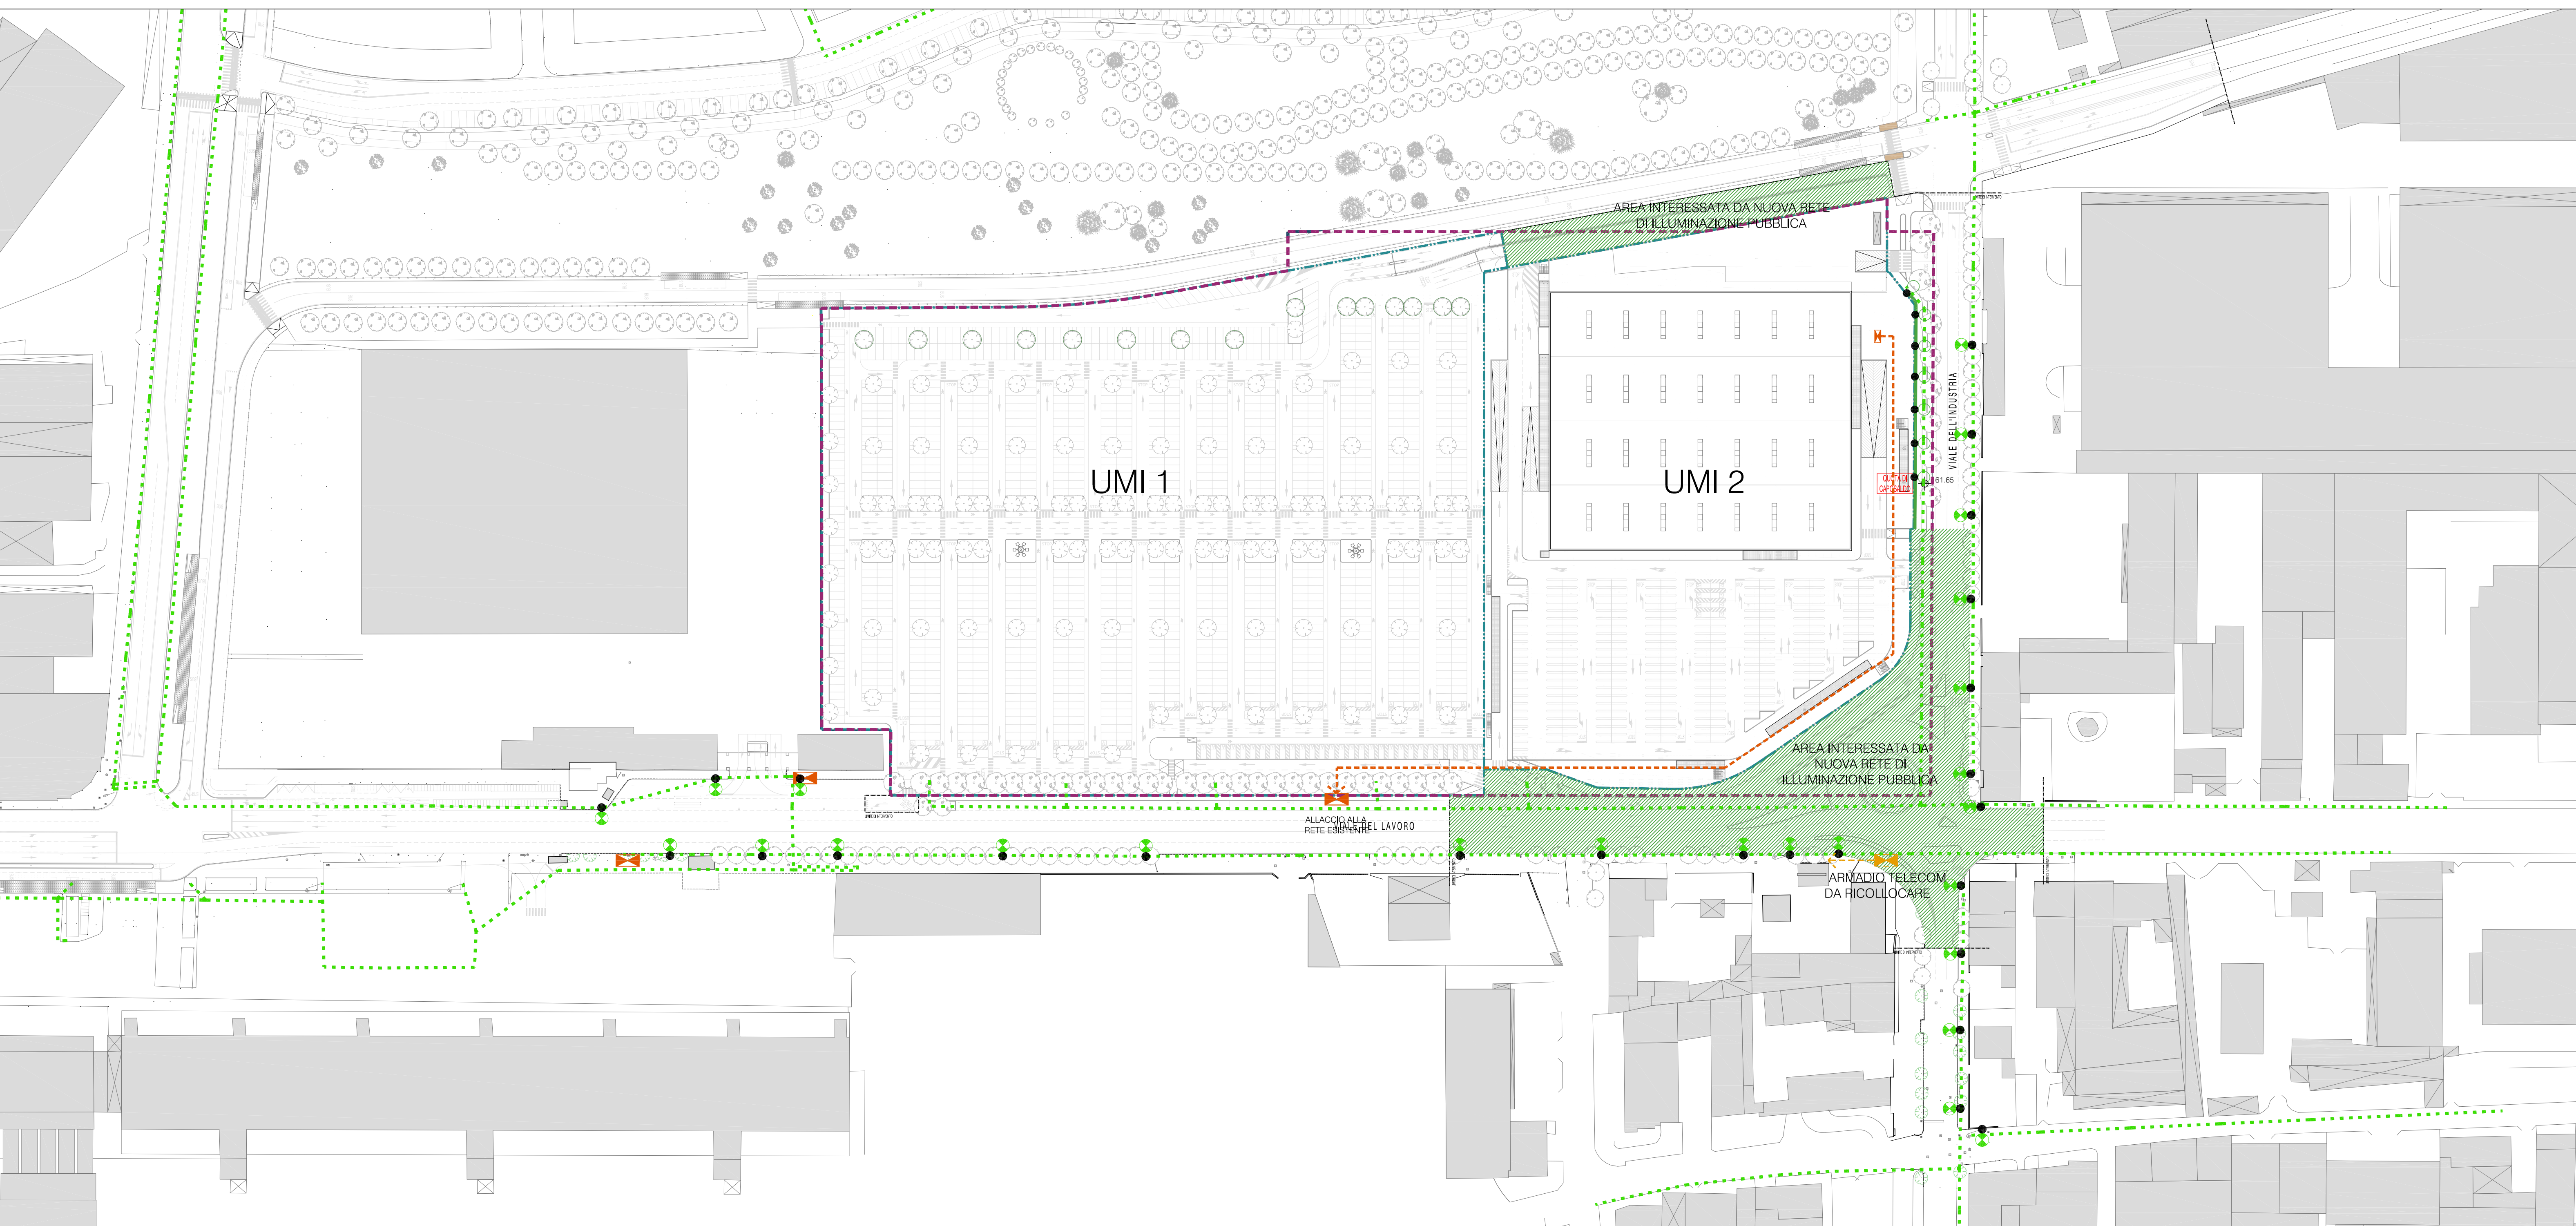

RETE ILLUMINAZIONE ESISTENTE	RETE ILLUMINAZIONE DI PROGETTO
- ILLUMINAZIONE PUBBLICA - CAVI INTERRATI - PUNTO LUCE ESISTENTE - PUNTO LUCE PISTA CICLABILE - CANALIZZAZIONE INTERRATA CON CAVIDOTTO - ILLUMINAZIONE PISTA CICLABILE	AREA DOTATA DI ILLUMINAZIONE PUBBLICA DA PROGETTARE IN SEDE DI P.D.C. DELLE OPERE DI URBANIZZAZIONE
RETE TELECOMUNICAZIONI ESISTENTE	RETE TELECOMUNICAZIONI DI PROGETTO
ARMADI - CABINE TELECOMUNICAZIONI ESISTENTI	- ARMADI - CABINE TELECOMUNICAZIONI ESISTENTI DA RICOLLOCARE - ALLACCIO RETE ESISTENTE

COMUNE DI
VERONA

P.U.A. "P.F.V." PER LA REALIZZAZIONE DI UN NUOVO
INSEDIAMENTO COMMERCIALE IN UN' AREA
TRA VIALE DEL LAVORO E VIALE DELL'INDUSTRIA

PIANO URBANISTICO ATTUATIVO

PROVINCIA DI
VERONA

Proponente
Polo Fieristico-Veronese S.p.A.

Progetto Piano Urbanistico Attuativo
M.P.T.
M. P. & T. Engineering S.r.l.
37136 - Viale della Fiera 14 - Verona - Italia
Tel. 0309 045 509070
Fax. 0309 045 509077
mpet@mpet.it - sm@mpet.it
Il tecnico incaricato

Studio Ambientale
Georicerche S.a.s.
S.O.S.
Castelnuovo del Garda - Verona - Italia
Tel. 0309 045 7925359
georicerche@live.it
Il tecnico incaricato

Studio Impatto Viabilità
infratec
S.O.S.
37138 - Via Giulio Camuzani 1 - Verona - Italia
info@infratec.it
Direttore tecnico dott. Ing. Maurizio Fabbiani

PROGETTO
P.U.A.

OGGETTO
**SOTTOSERVIZI DI PROGETTO
RETE E.E. - ILLUMINAZIONE PUBBLICA - TELECOMUNICAZIONI**

INVARIA
T09B

PROGETTO
C/42/182

FILE
T09 Sottoservizi di progetto.dwg

DTW
0_MPET

SCALA
1:1000

R	DATA	DESCRIZIONE	DIS.	CONT.	APPR.
00	03.07.2014	P.U.A.	VL	CS	SM

Il presente disegno è di proprietà della società M.P.&T. Engineering S.r.l. che tutela i propri diritti a termine di Legge.
Diffusione e riproduzione riservata in conformità alla legge vigente.
This drawing is property of M. P. & T. Engineering S.r.l. that will protect its rights by law. Reserved diffusion and copy according with law.