
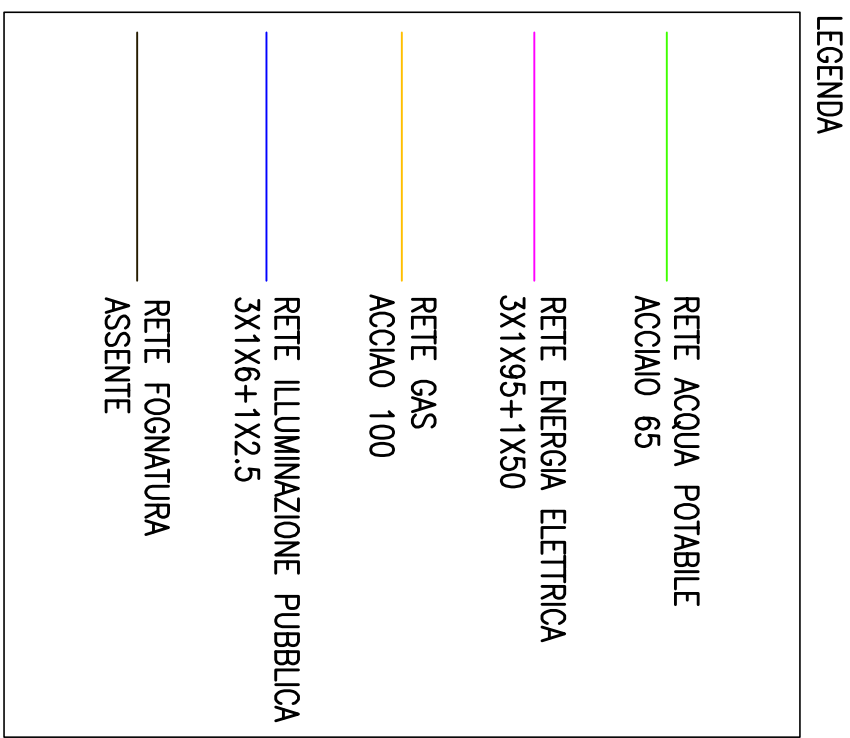
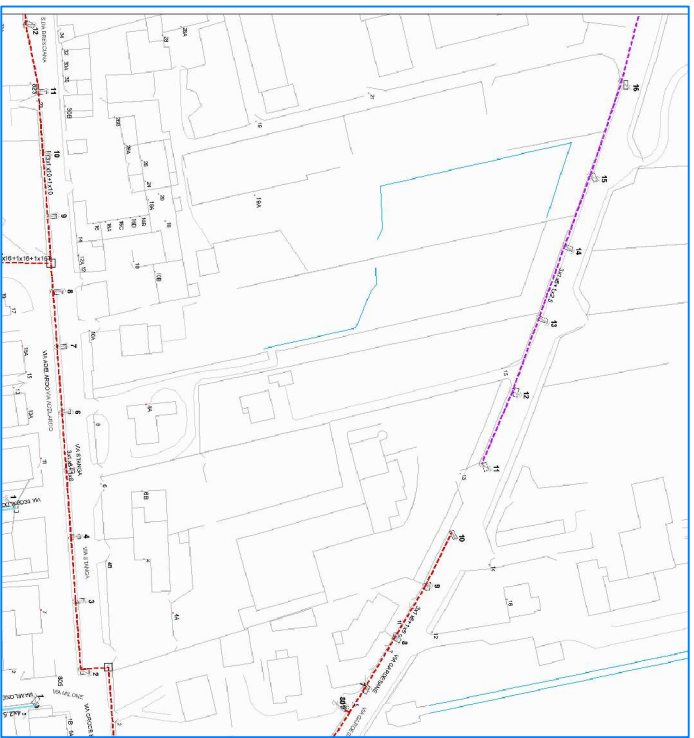
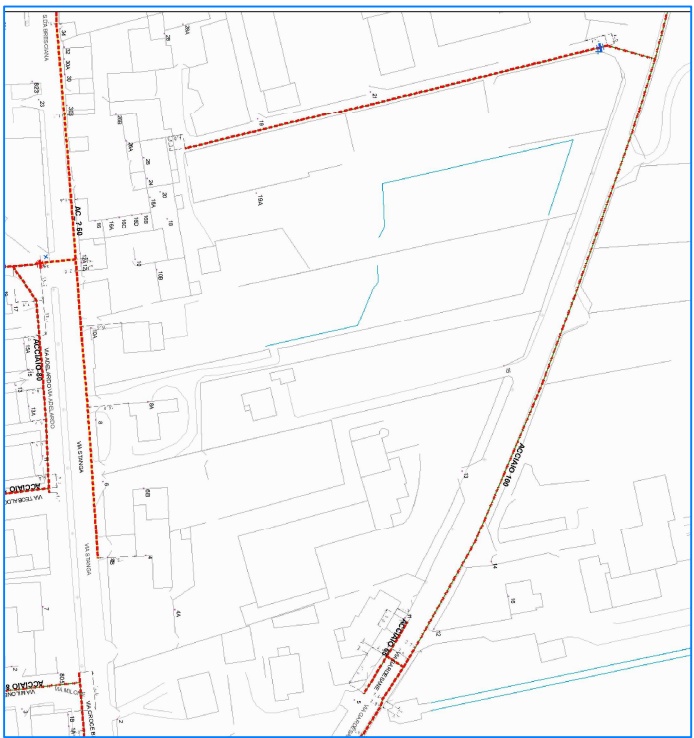
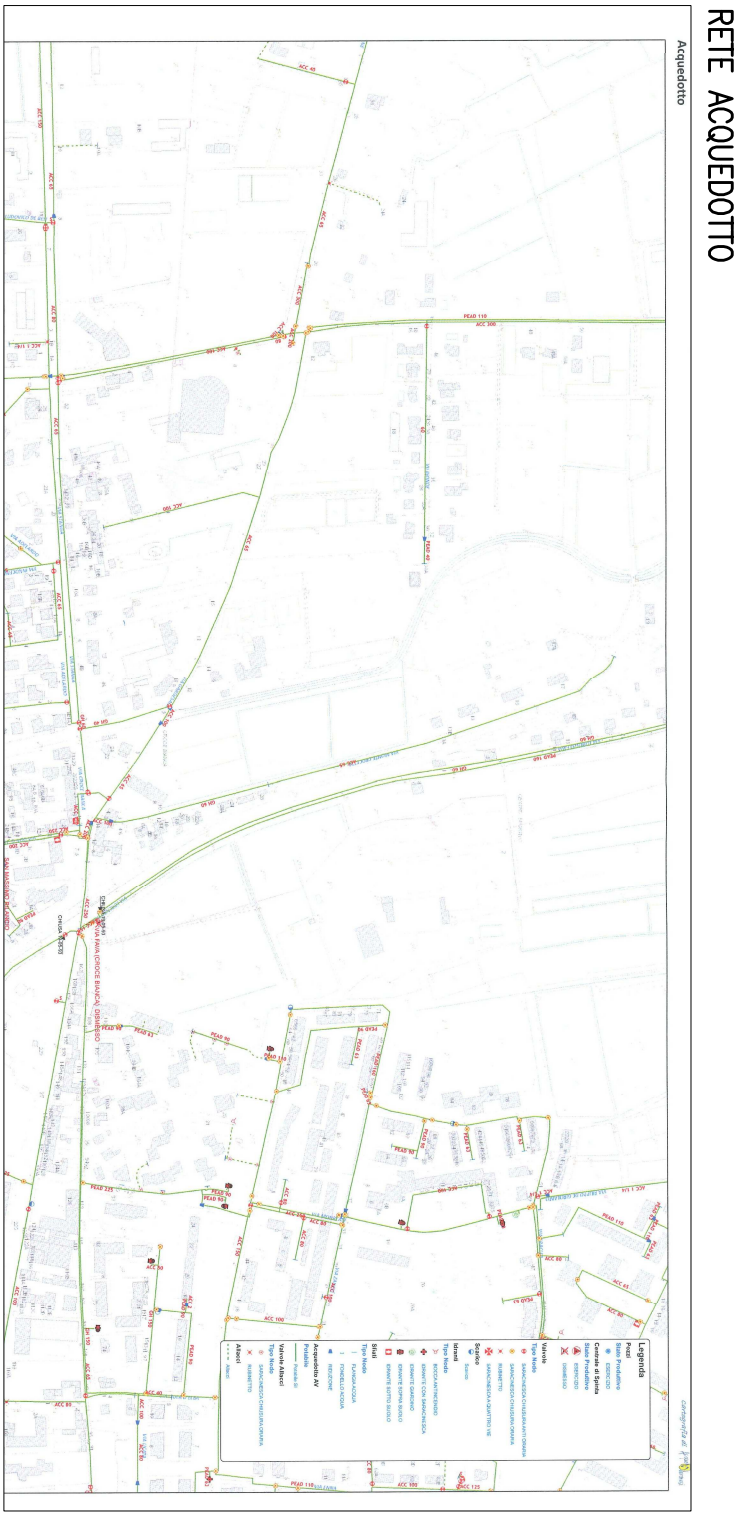


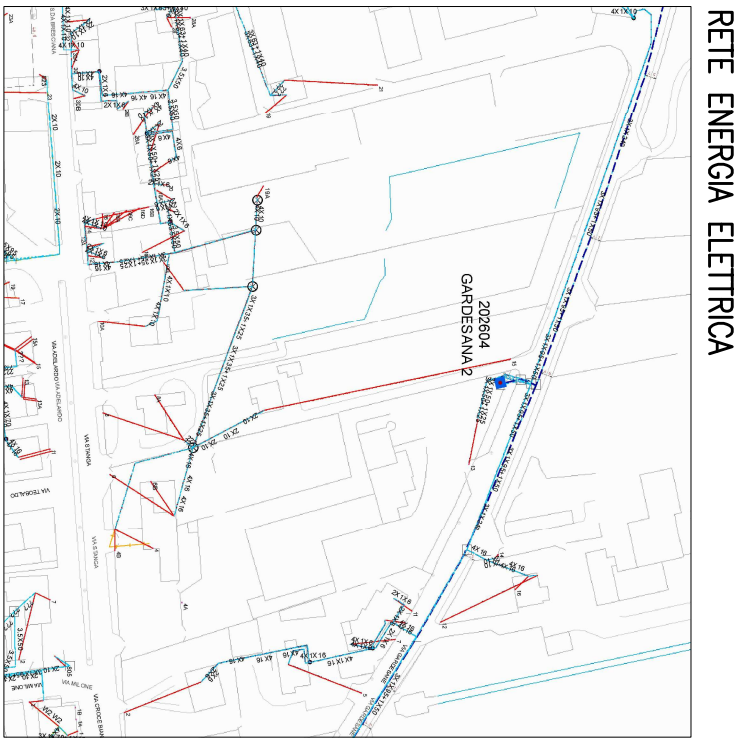

COMUNE DI VERONA		PROVINCIA DI VERONA	
PUA – SCHEDA 272			
PIANO URBANISTICO ATTUATIVO PER URBANIZZAZIONE DI AREA SITA IN VERONA, VIA GARDESANE – ATO 3			
SOGGETTO ATTUATORE		SOG. GALVANI LORENZO SOG. GALVANI LINO SOG. RA GALVANI GIUSEPPINA Via Bressano 10/A GUV UNI 54826 L781P	
TAV 5		Opera INFRASTRUTTURE A RETE ESISTENTI	
Doss.		Data	
1.301		20.01.2014	
Scala		Forma	
1:300		AI	
Progettista		Proprietà	
ing. Paolo Schena			
via Digo 9, 37124 Verona tel +39 045 8352447 fax +39 045 8352455			
e_mail paolo.schena@ingpec.eu			

A termini di legge ci riserviamo la proprietà di questo disegno e facciamo espresso divieto di riprodurlo o renderlo noto