



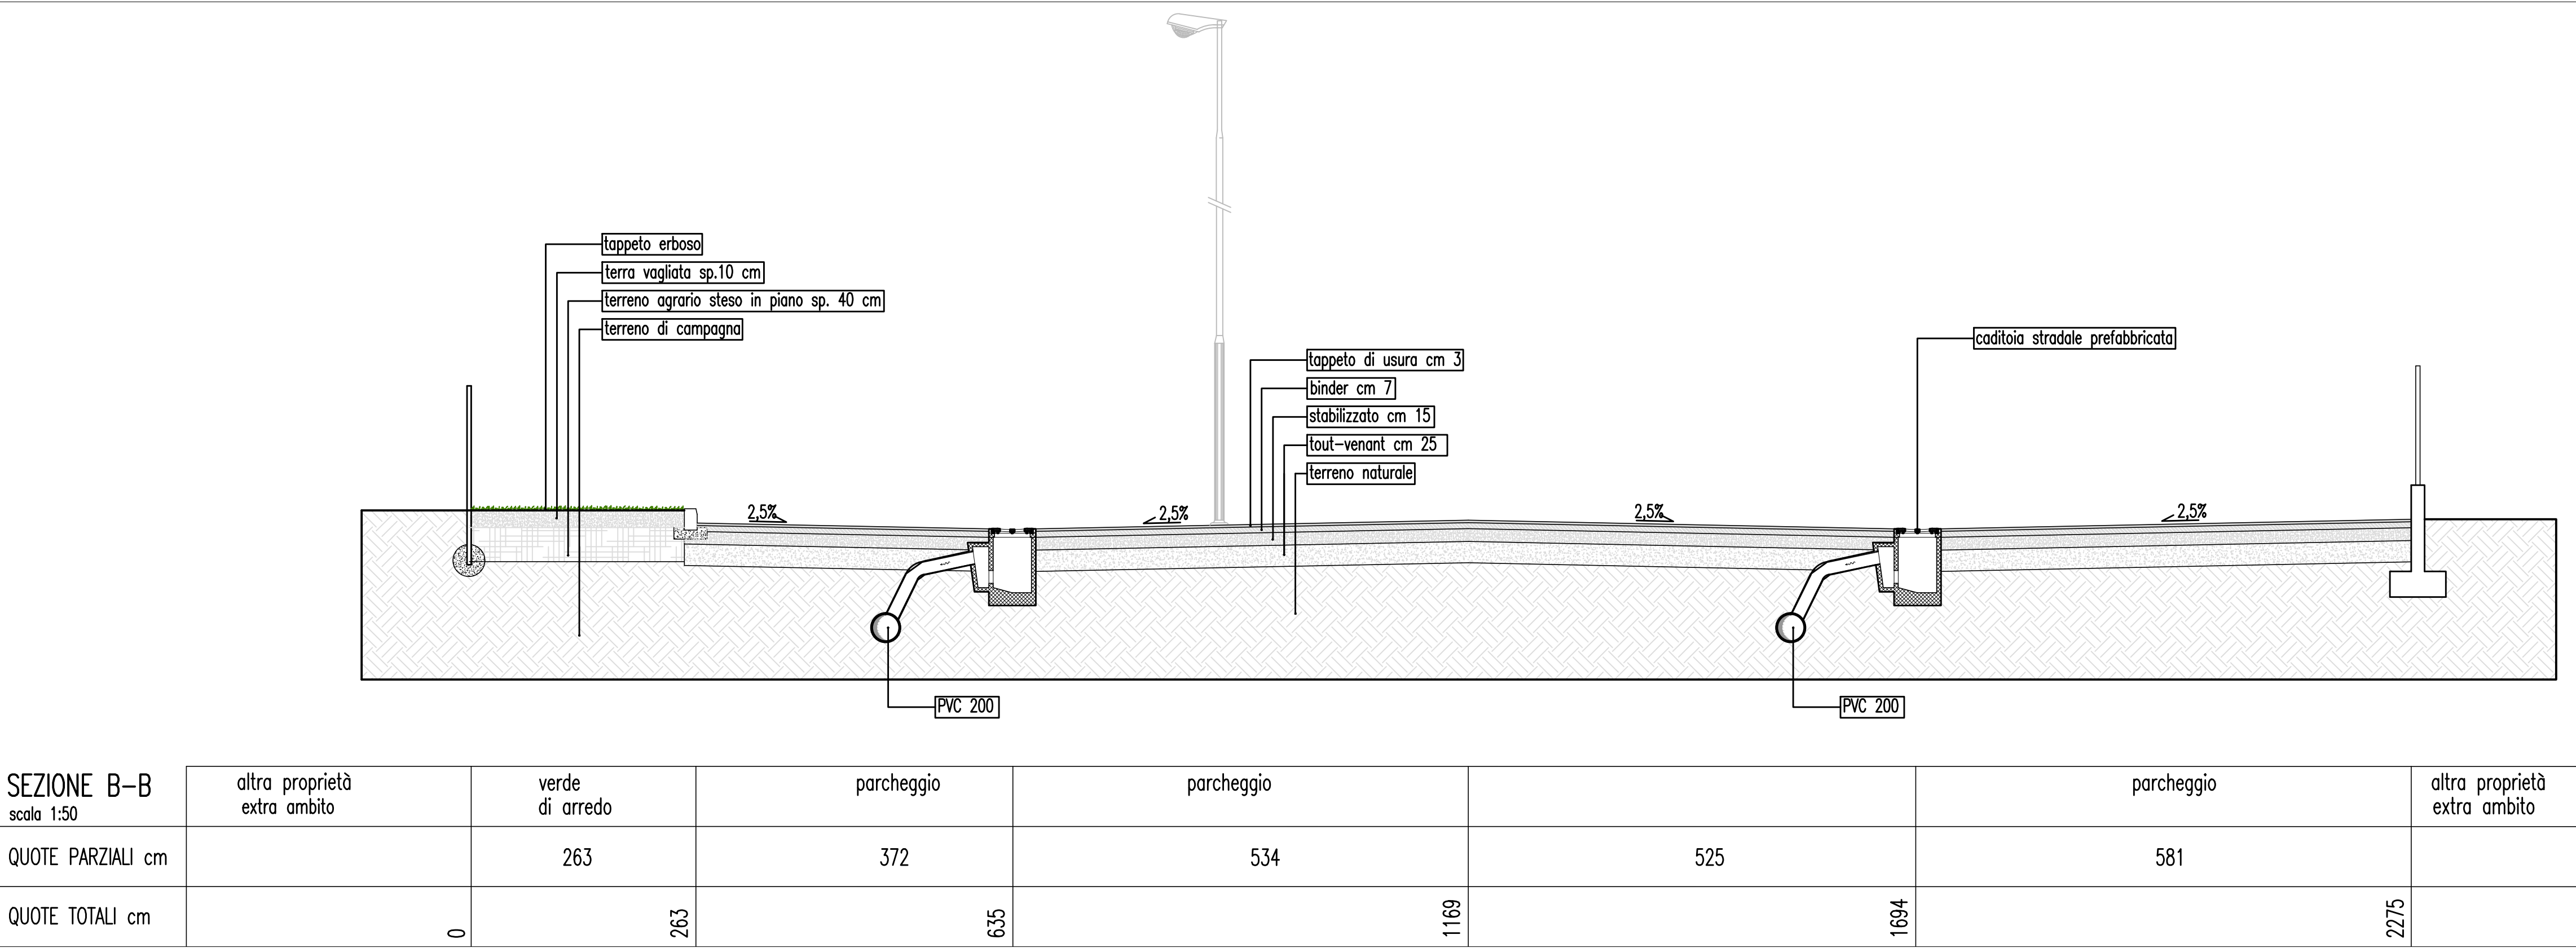

SEZIONE B-B scala 1:50	altra proprietà extra ambito	verde di arredo	parcheggio	parcheggio		parcheggio	altra proprietà extra ambito
QUOTE PARZIALI cm		263	372	534	525	581	
QUOTE TOTALI cm	0	263	635	1169	1694	2275	

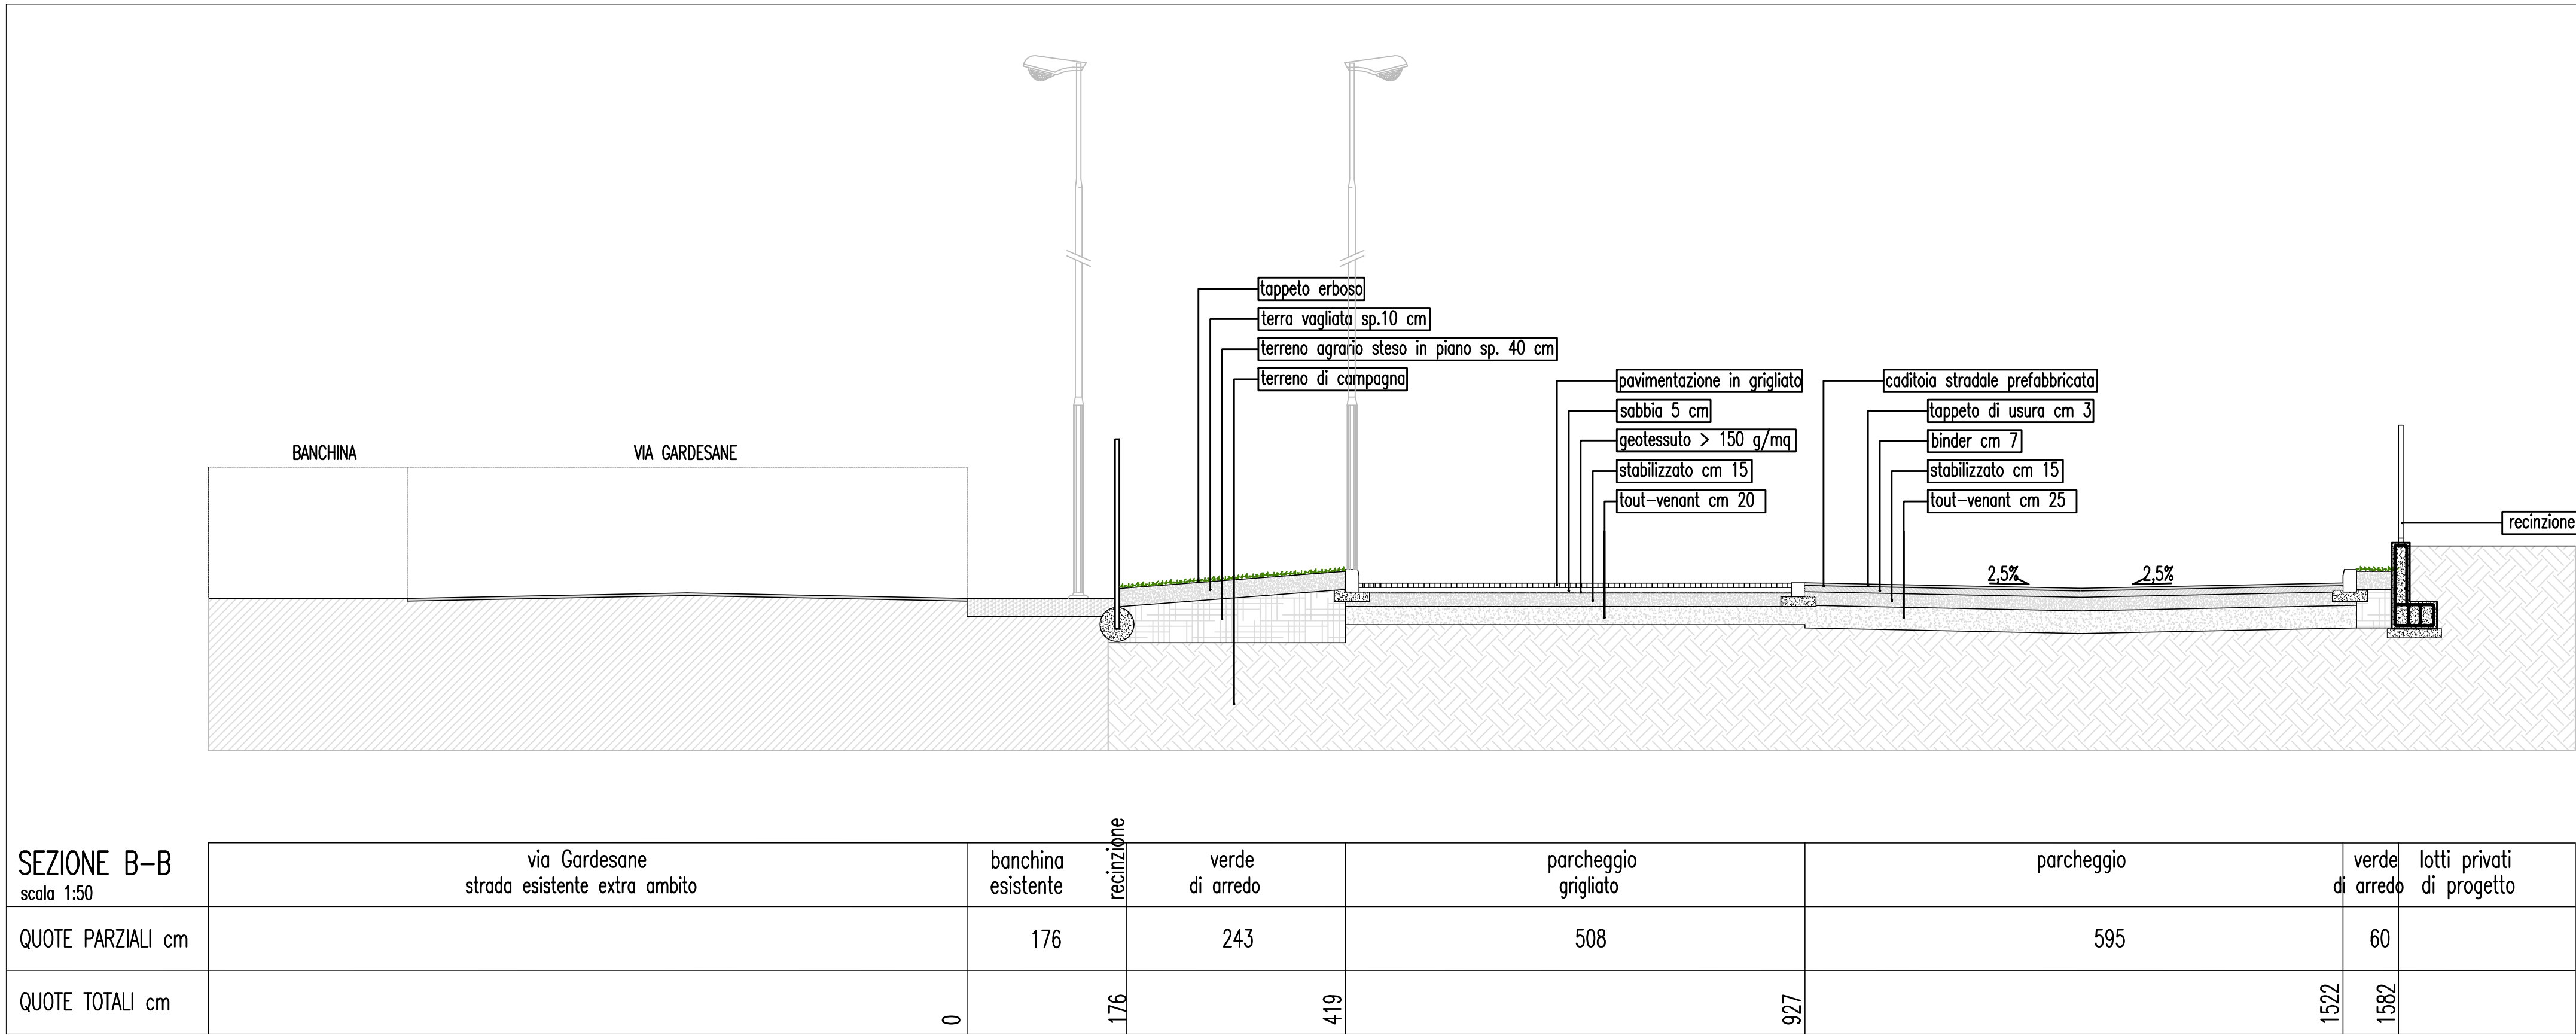

SEZIONE B-B scala 1:50	via Gardesane strada esistente extra ambito	banchina esistente	verde di arredo	parcheggio grigliato	parcheggio	verde di arredo	lotti privati di progetto
QUOTE PARZIALI cm		176	243	508	595	60	
QUOTE TOTALI cm	0	176	419	927	1522	1582	



	ALBERI (VEDI DISTINTA)	N. 15
	ARBUSTI (VEDI DISTINTA)	N. 50
	ACCESSO LOTTI PRIVATI	
	LAMPIONE ESISTENTE	N. 2
	LAMPIONE DI PROGETTO	N. 1

	ALA GOCCIOLANTE	M 110
	TUBO DIAMETRO 50 MM (DAL CONTATORE AI POZZETTI E DAI POZZETTI AD OGNI SETTORE)	M 5
	JUMBO POZZETTI 60*60*60 - 2 ELETTROVALVOLE	
	ALLACCIO RETE IDRICA	M 15
	CONTATORE IRRIGAZIONE PARCO QC 10	

COMUNE DI VERONA PROVINCIA DI VERONA

PUA – SCHEDA 272

PIANO URBANISTICO ATTUATIVO
PER URBANIZZAZIONE DI AREA SITA
IN VERONA, VIA GARDESANE – ATO 3

SOGGETTO ATTUATORE SIG. GALVANI LORENZO Via Bresciana 10/A GLV LNZ 48C16 L781K
SIG. GALVANI LINO Via Bresciana 10/A GLV LNI 54B26 L781P
SIG.RA GALVANI GIUSEPPINA Via Motozze 81 GLV GPP 58T59 L781P

TAV 9b
Oggetto: OPERE DI URBANIZZAZIONE:
IRRIGAZIONE – PUBBLICA ILLUMINAZIONE
PLANIMETRIA GENERALE – SEZIONI TIPO

Data: 02.07.2014
Scala: 1:500 1:100 1:50
Progettista: ing. Paolo Schena

ing. Paolo Schena
via Diga 9, 37124 Verona tel +39 045 8352447 fax +39 045 8352455
e_mail: paolo.schena@ingpec.eu

A termini di legge ci riserviamo la proprietà di questo disegno e facciamo espresso divieto di riprodurlo o renderlo noto