
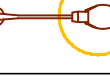
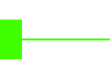
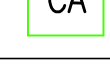
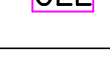


	ALBERI (VEDI DISTINTA)	N. 15
	ARBUSTI (VEDI DISTINTA)	N. 50
	ACCESSO LOTTI PRIVATI	
	LAMPIONE ESISTENTE	N. 2
	LAMPIONE DI PROGETTO	N. 1

	ALLACCIAMENTO A RETE ACQUEDOTTO ESISTENTE
	ALLACCIAMENTO A RETE GAS ESISTENTE
	ALLACCIAMENTO A RETE EN. ELETTRICA ESISTENTE
	ALLACCIAMENTO A RETE ILL. PUBBLICA ESISTENTE
	POZZETTO INTERRATO CONTATORI ACQUA
	CASSETTA A MURO CONTATORI EN. ELETTRICA
	CASSETTA A MURO CONTATORI GAS

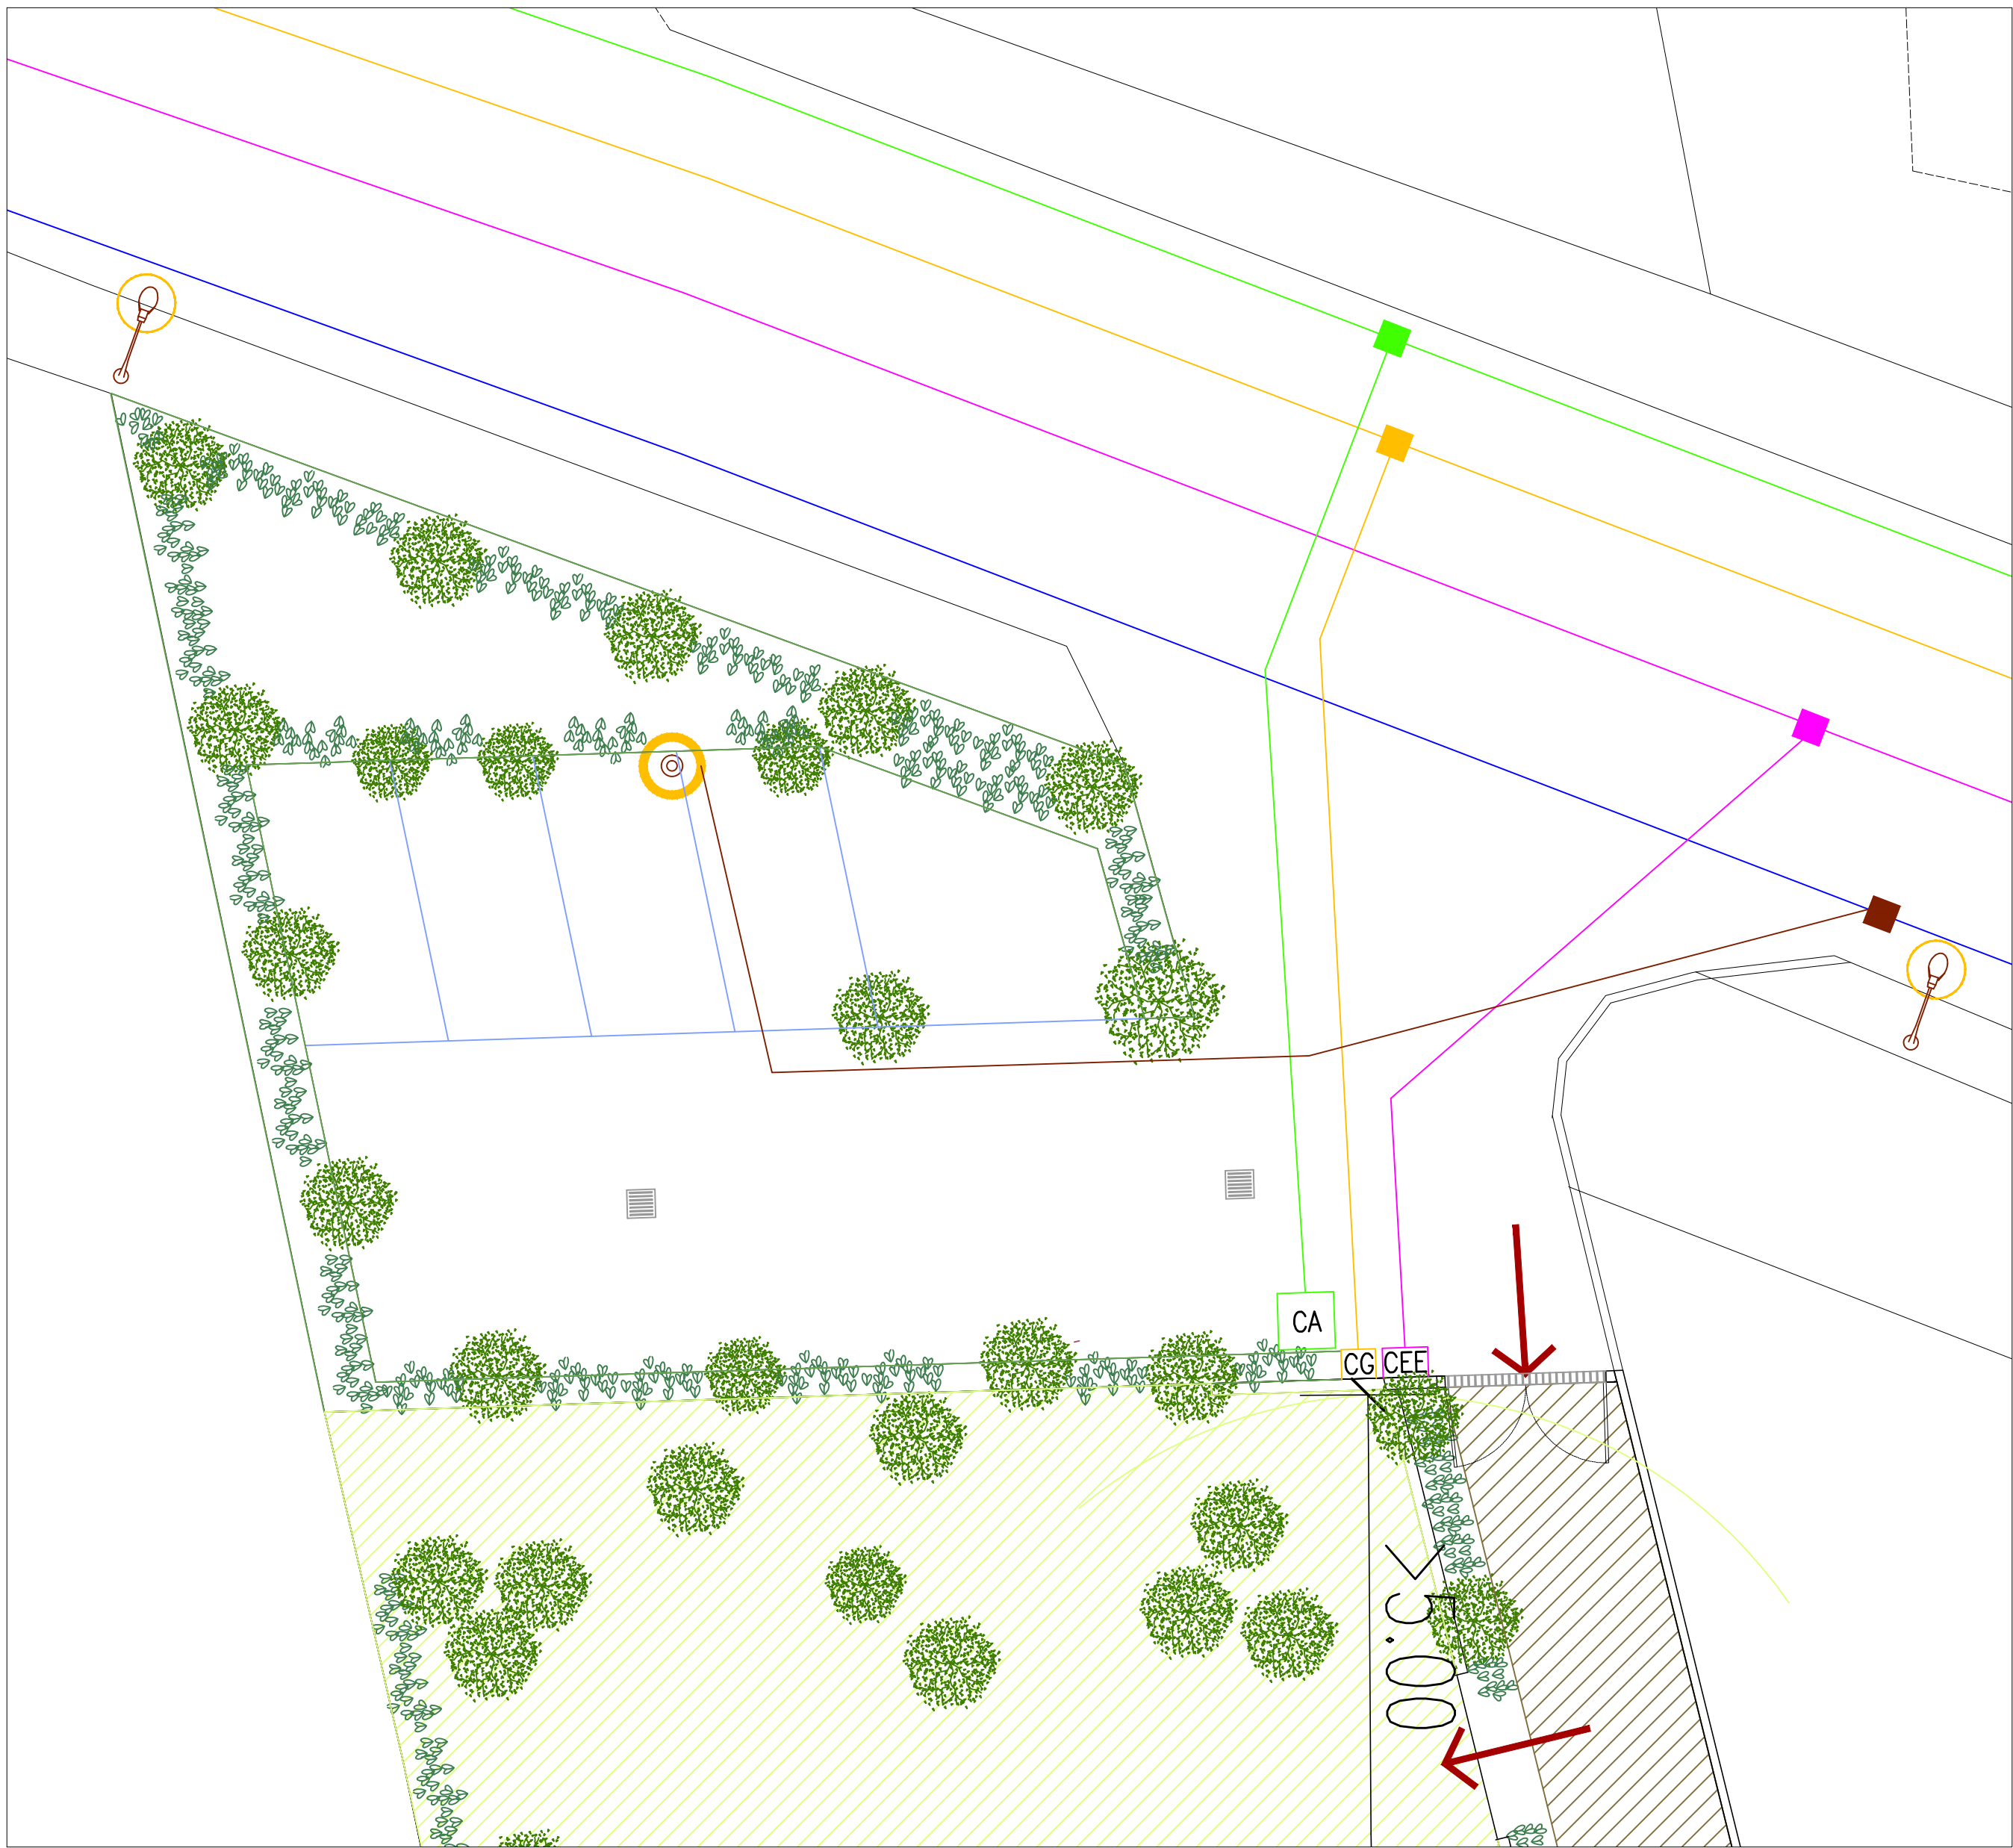

COMUNE DI VERONA

PROVINCIA DI VERONA

PUA – SCHEDA 272

PIANO URBANISTICO ATTUATIVO
PER URBANIZZAZIONE DI AREA SITA
IN VERONA, VIA GARDESANE – ATO 3

SOGGETTO ATTUATORE

SIG. GALVANI LORENZO
SIG. GALVANI LINO
SIG.RA GALVANI GIUSEPPINA

Via Bresciano 10/A GLV UNZ 48C16 L781K
Via Bresciano 10/A GLV UNI 54826 L781P
Via Matozze 81 GLV GPP 58T59 L781P

Tavola

TAV 9c

Opere di urbanizzazione:
ALLACCIAMENTO RETI GAS – ACQUEDOTTO – EN. ELETTRICA
PLANIMETRIA GENERALE

Dis.

1.301

P

09c

1

02.07.2014

Aggiornamento

Scala

1:500

1:100

A1

Fornito

Progettista

Proprietà

ing. Paolo Schena

Via Digo 9, 37124 Verona tel +39 045 8352447 fax +39 045 8352455
e_mail paolo.schena@ingpac.eu

A termini di legge ci riserviamo la proprietà di questo disegno e facciamo espresso divieto di riprodurlo o renderlo noto