

PROVINCIA DI VERONA
COMUNE DI VERONA

oggetto

PROGETTO
P.U.A DI UN AREA RESIDUA - AR7
SITA IN VIA LAZZARETTO.

richiedente

BAZZANI GIOVANNI
via Albarelle 29
37060 Gazzo Veronese
Verona

BAZZANI RITA
via Gino Biasi 19
37058 Sanguinetto
Verona


progettista

ARCH. SIMONE ZECCHETTO
via Bastia, 3
37063 Isola della Scala
Verona
tel. 349 1687721

data:
luglio 2013
Aggiornamento 03
scala:
1:200

titolo del disegno:
PROGETTO OPERE DA CEDERE
VERDE E IRRIGAZIONE

tavola
05

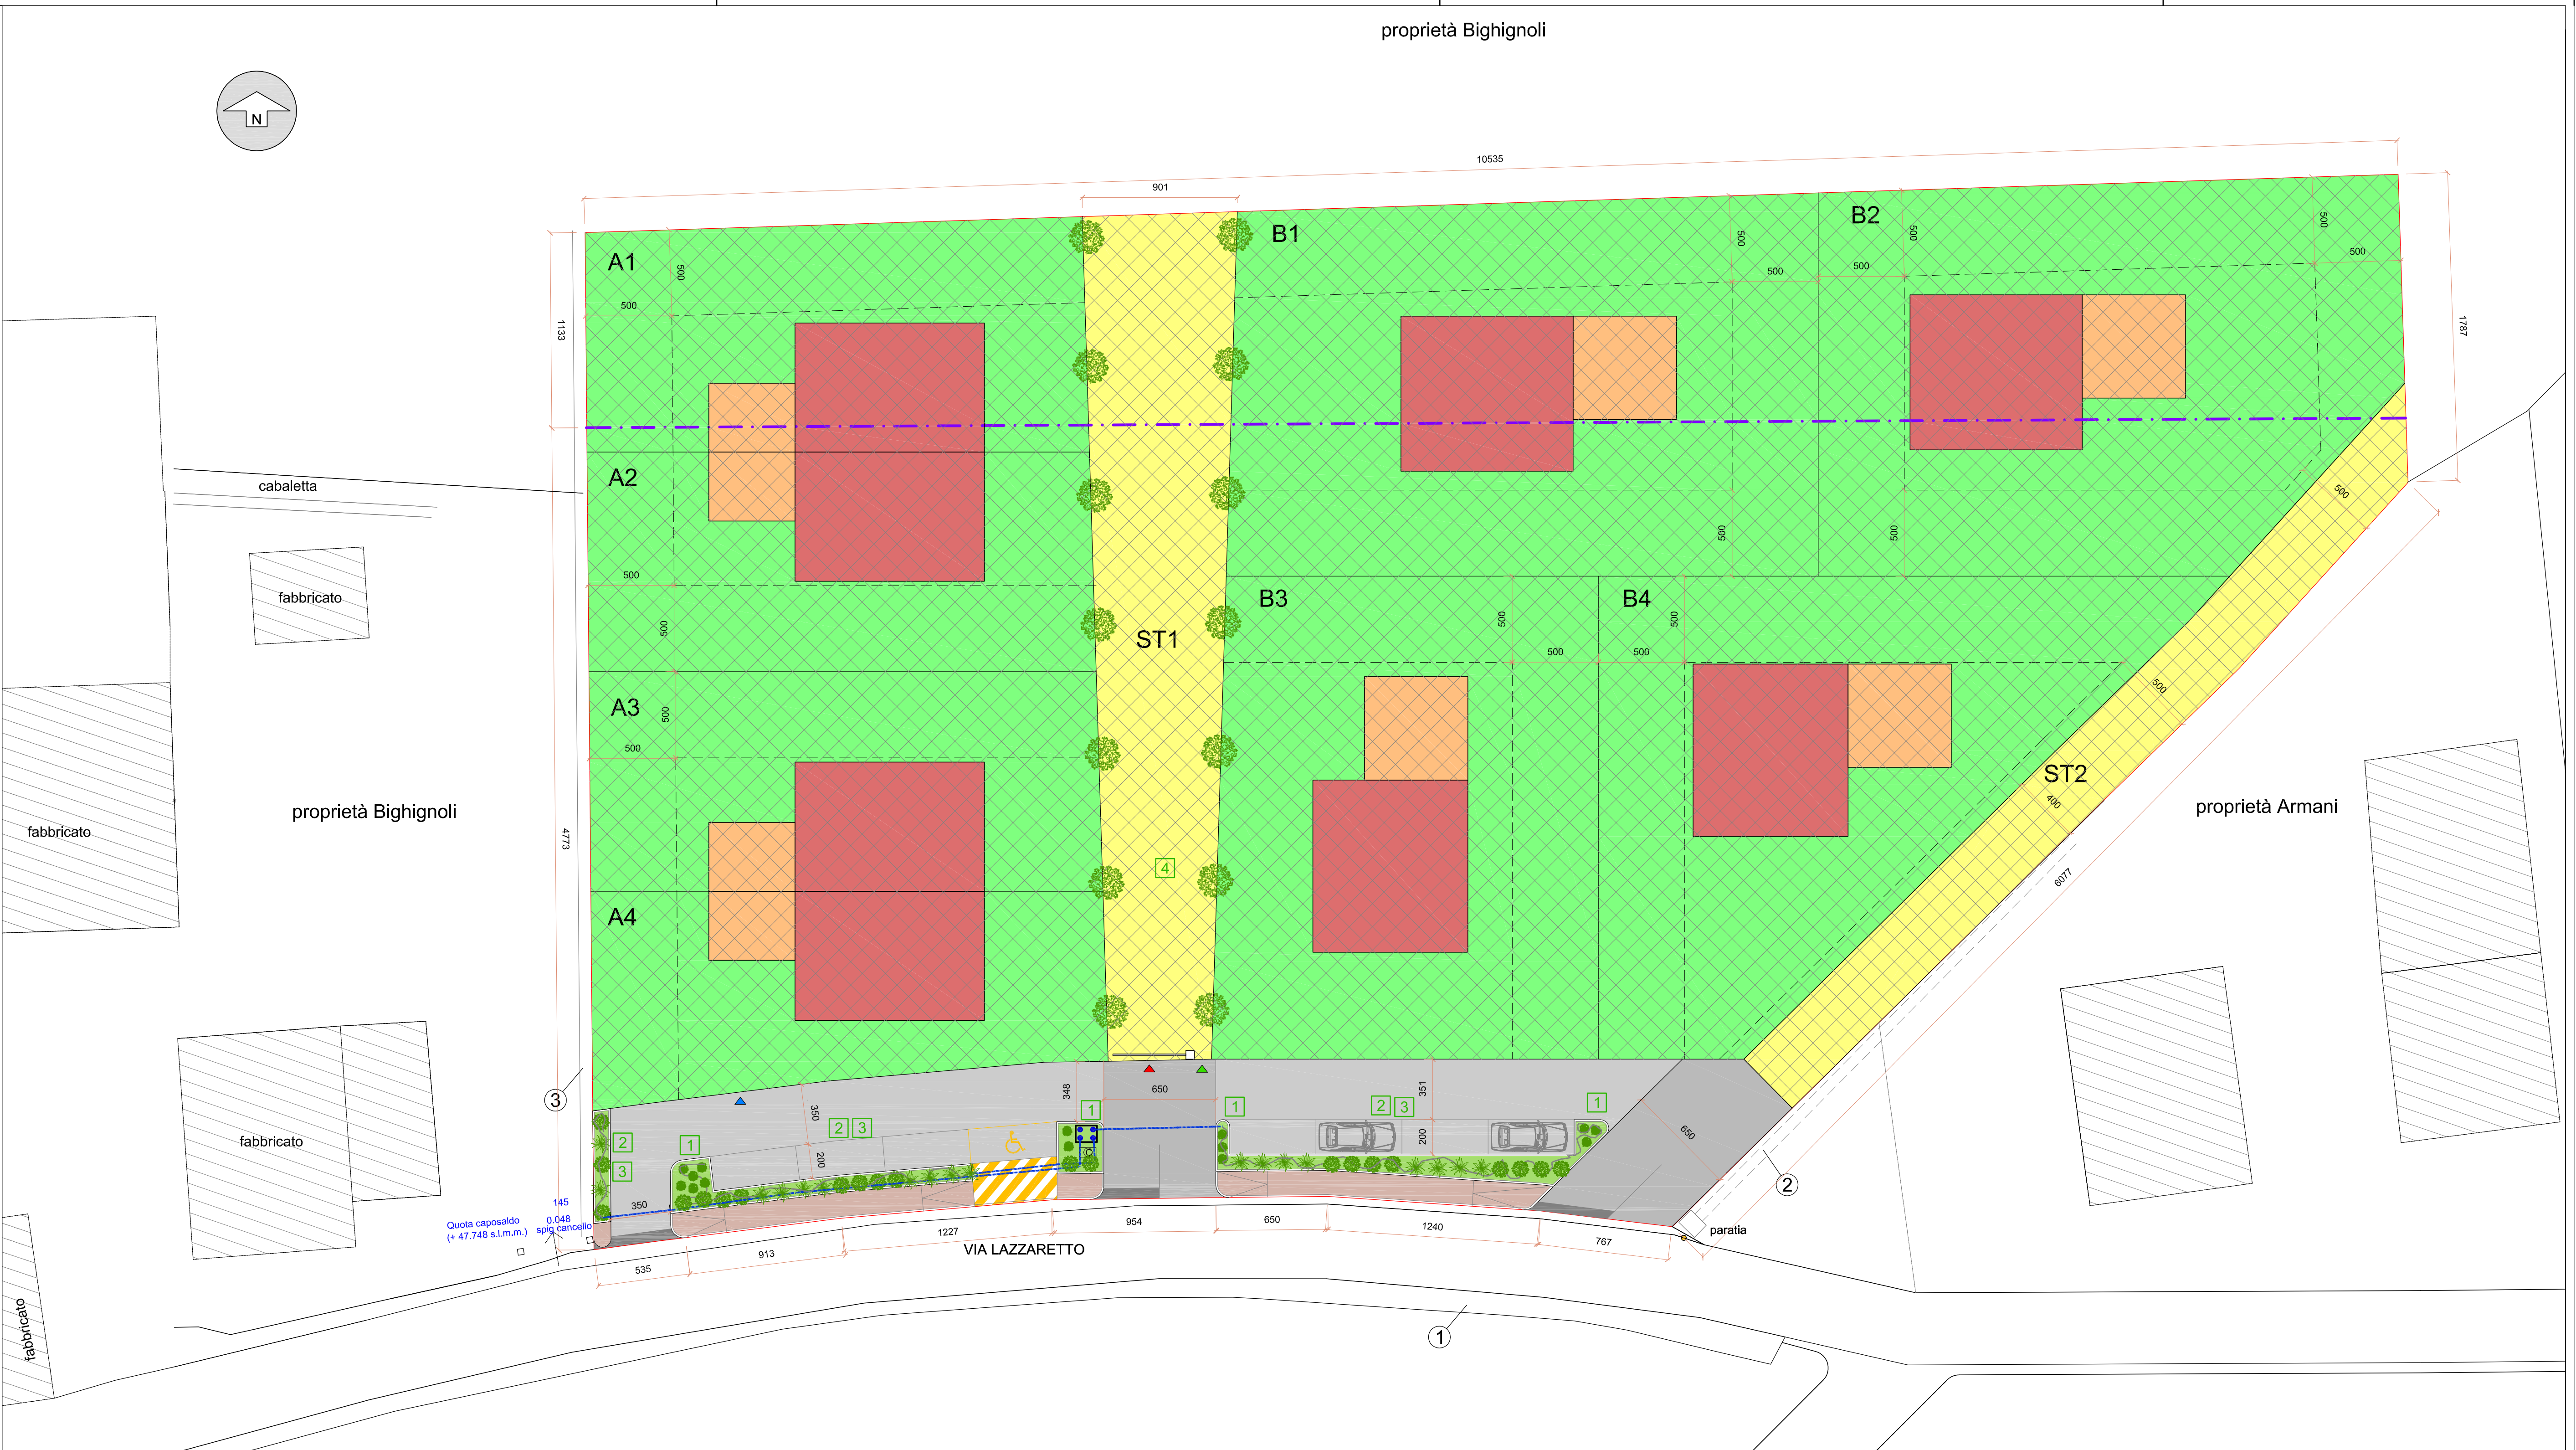

ESSENZE ARBOREE E ARBUSTIVE

AREE PUBBLICHE DA CEDERE

STRADE PRIVATE

1

VINURNUM TINUM - N. 14
(Viburno tino)

2

PYRACANTHA NAVAHO - N. 17
(Agazzino)

3

HYPERICUM CALICINUM - N. 17
(Iperico)

4

POPULUS ALBA PYRAMIDALIS - N.14
(Bolleana)

IMPIANTO DI IRRIGAZIONE

TUBAZIONE COLLEGAMENTO CONTATORI
- POZZETTI E POZZETTI - POZZETTI Ø50 MM

TUBAZIONE ALA GOGGIOLANTE

POZZETTO elettrovalvole

CONTATORE Qc 10

PARTICOLARI

PARTICOLARE AIUOLA PARCHEGGIO

PARTICOLARE MANTO STRADALE ST1 - ST2