


PLANIMETRIA AREA DI PROGETTO

Scala 1:200

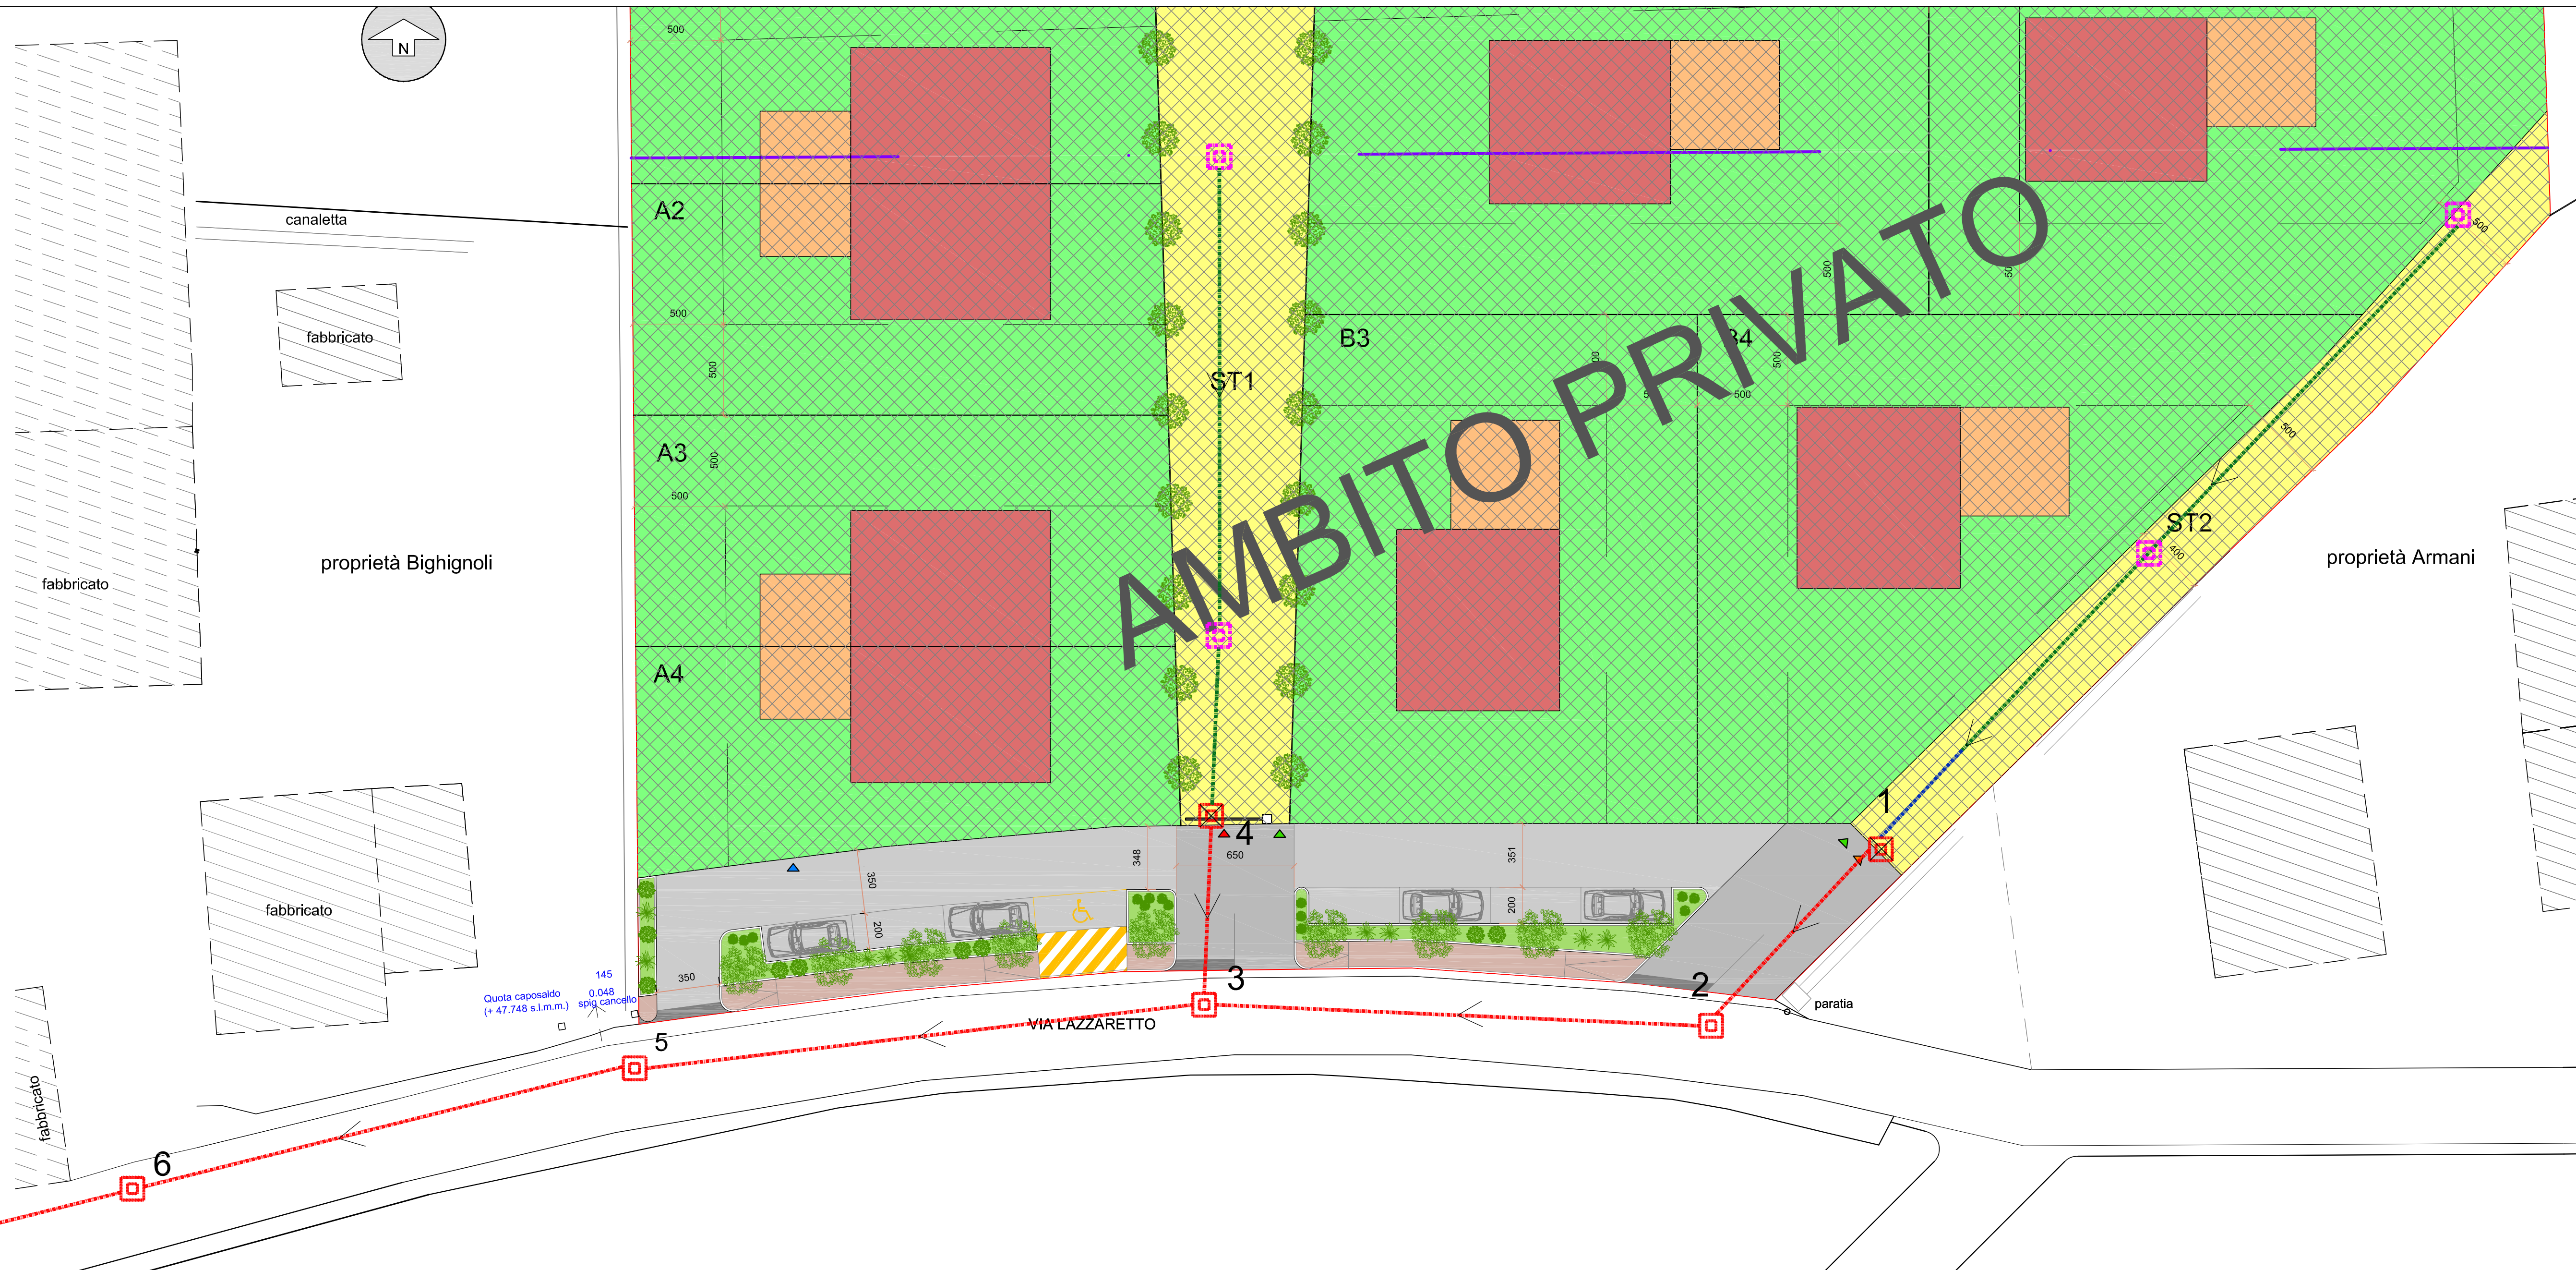


Quota caposaldo
(+ 47.748 s.l.m.m.)


SCALA LUNGHEZZE 1:500
SCALA ALTEZZE 1:100

CODICE PUNTI	B5	6	5	3	2
DIAMETRI E PENDENZE	PVC SN 8 Ø200 - pendenza i = 0.0025				
QUOTE STRADA	-4.32	-4.60	-4.80	-5.10	-5.40
DISTANZA PARZIALE		29.58	27.50	30.34	26.71
DISTANZA PROGRESSIVA	0.00	+29.58	+57.08	+87.42	+114.13
ALTEZZA fondo tubo	-5.88 -6.88	-6.80	-6.70	-6.60	-6.50

Particolare pozzetto ispezione acque nere

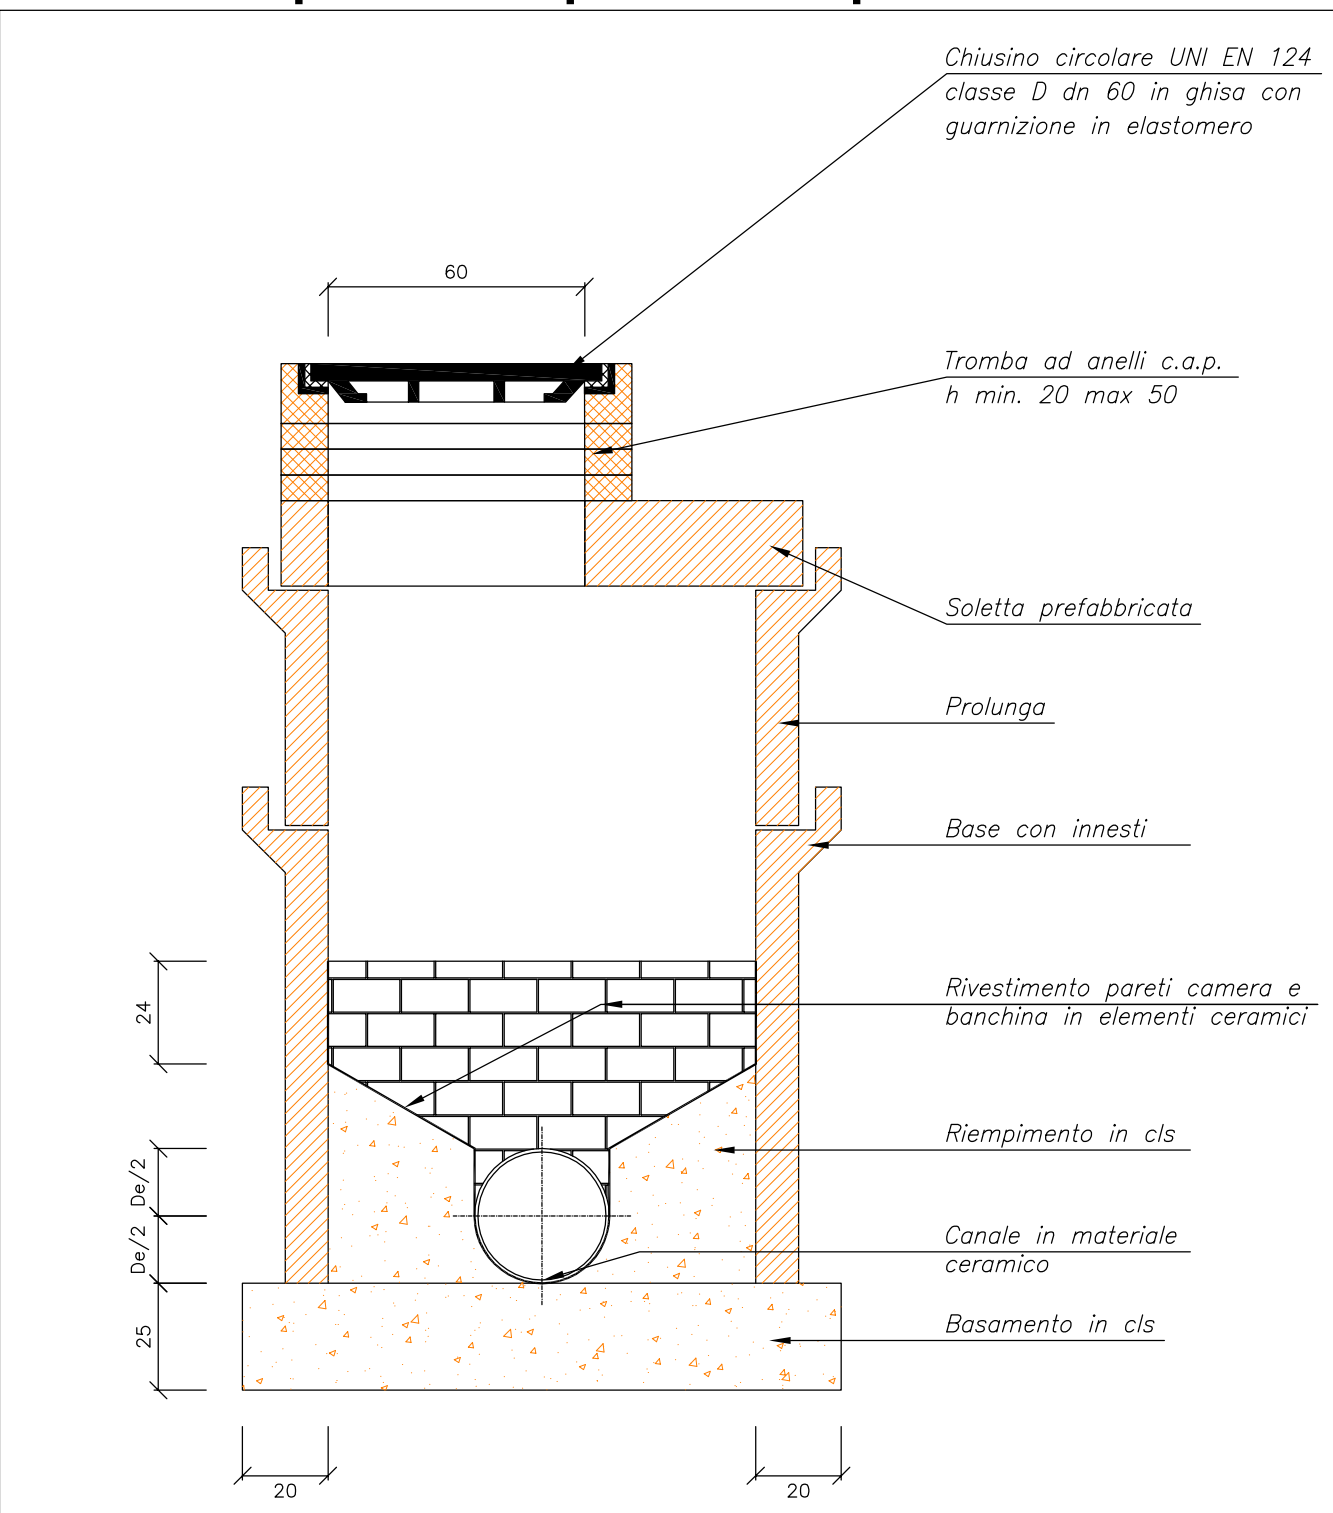


Sezione di scavo tipo

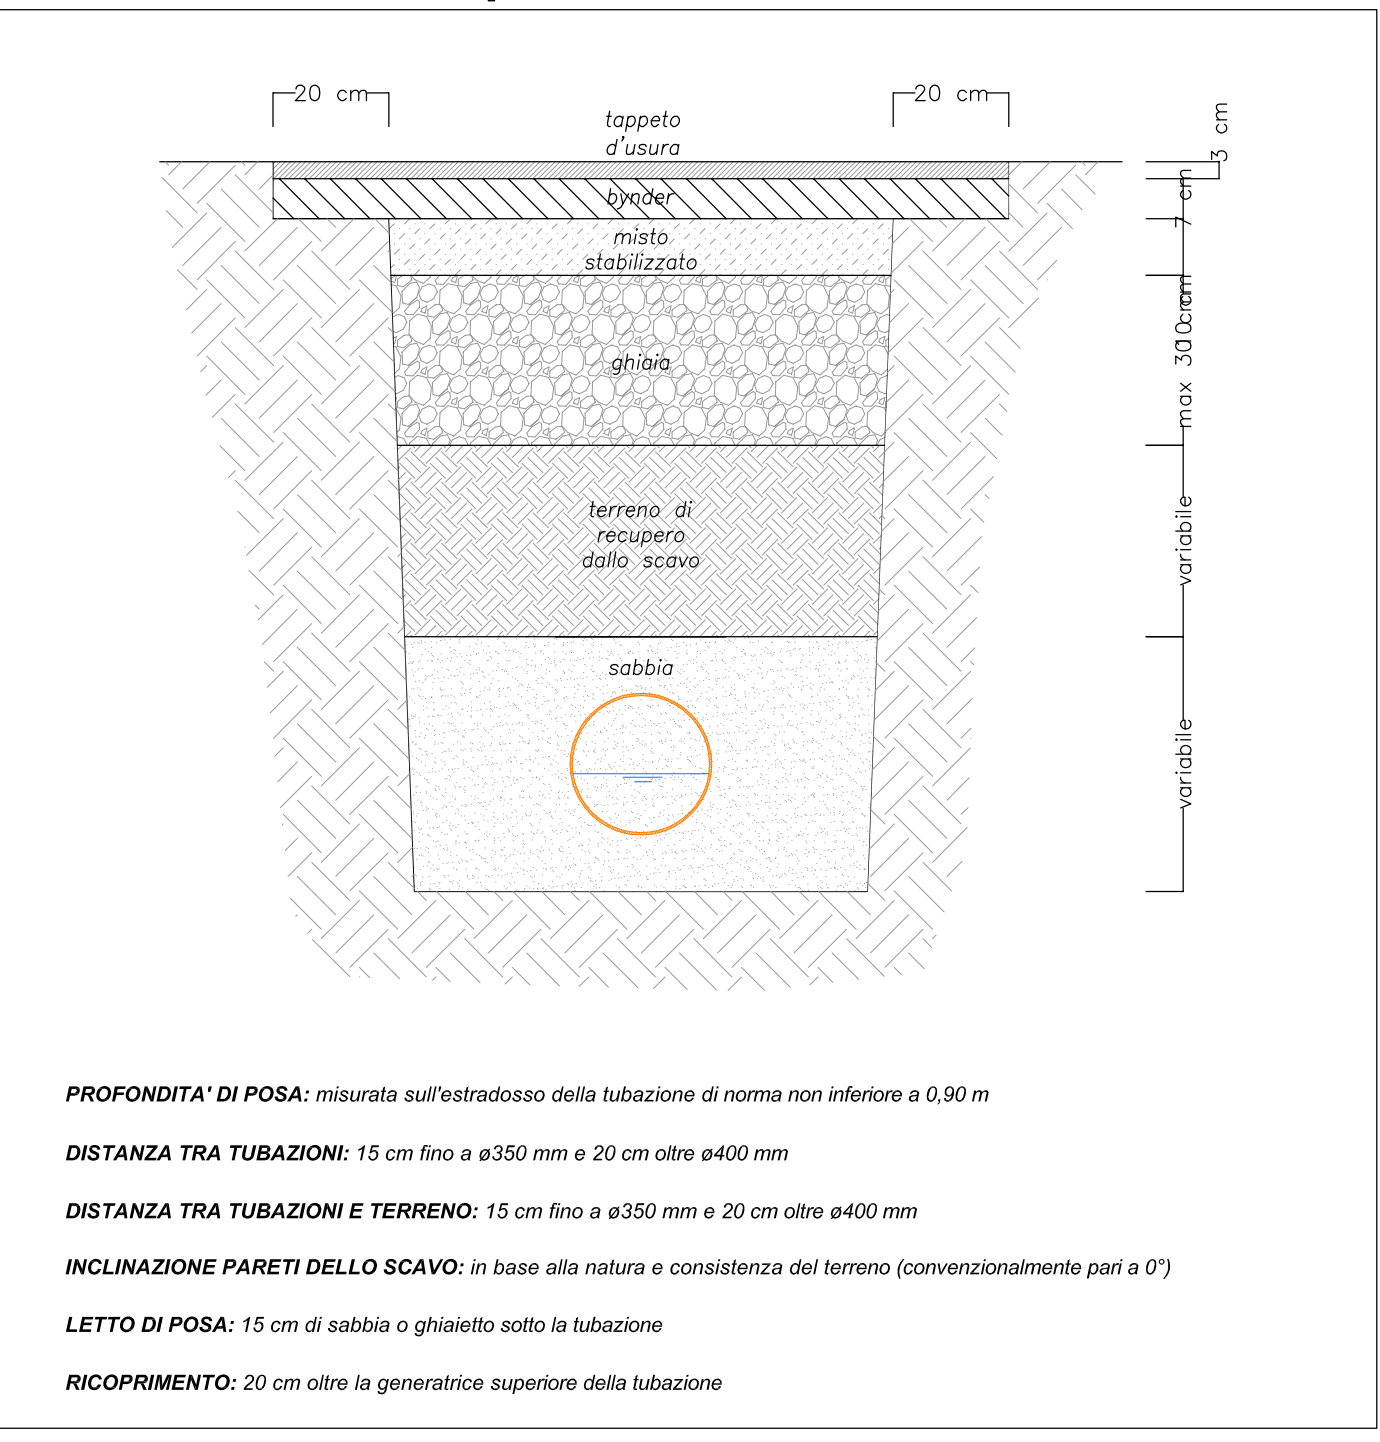

PROFONDITA' DI POSA: misurata sull'estradosso della tubazione di norma non inferiore a 0,90 m
DISTANZA TRA TUBAZIONI: 15 cm fino a ø350 mm e 20 cm oltre ø400 mm
DISTANZA TRA TUBAZIONI E TERRENO: 15 cm fino a ø350 mm e 20 cm oltre ø400 mm
INCLINAZIONE PARETI DELLO SCAVO: in base alla natura e consistenza del terreno (convenzionalmente pari a 0°)
LETTO DI POSA: 15 cm di sabbia o ghiaietto sotto la tubazione
RICOPRIMENTO: 20 cm oltre la generatrice superiore della tubazione

SCHEMA ALLACCIAMENTI RETE NERA

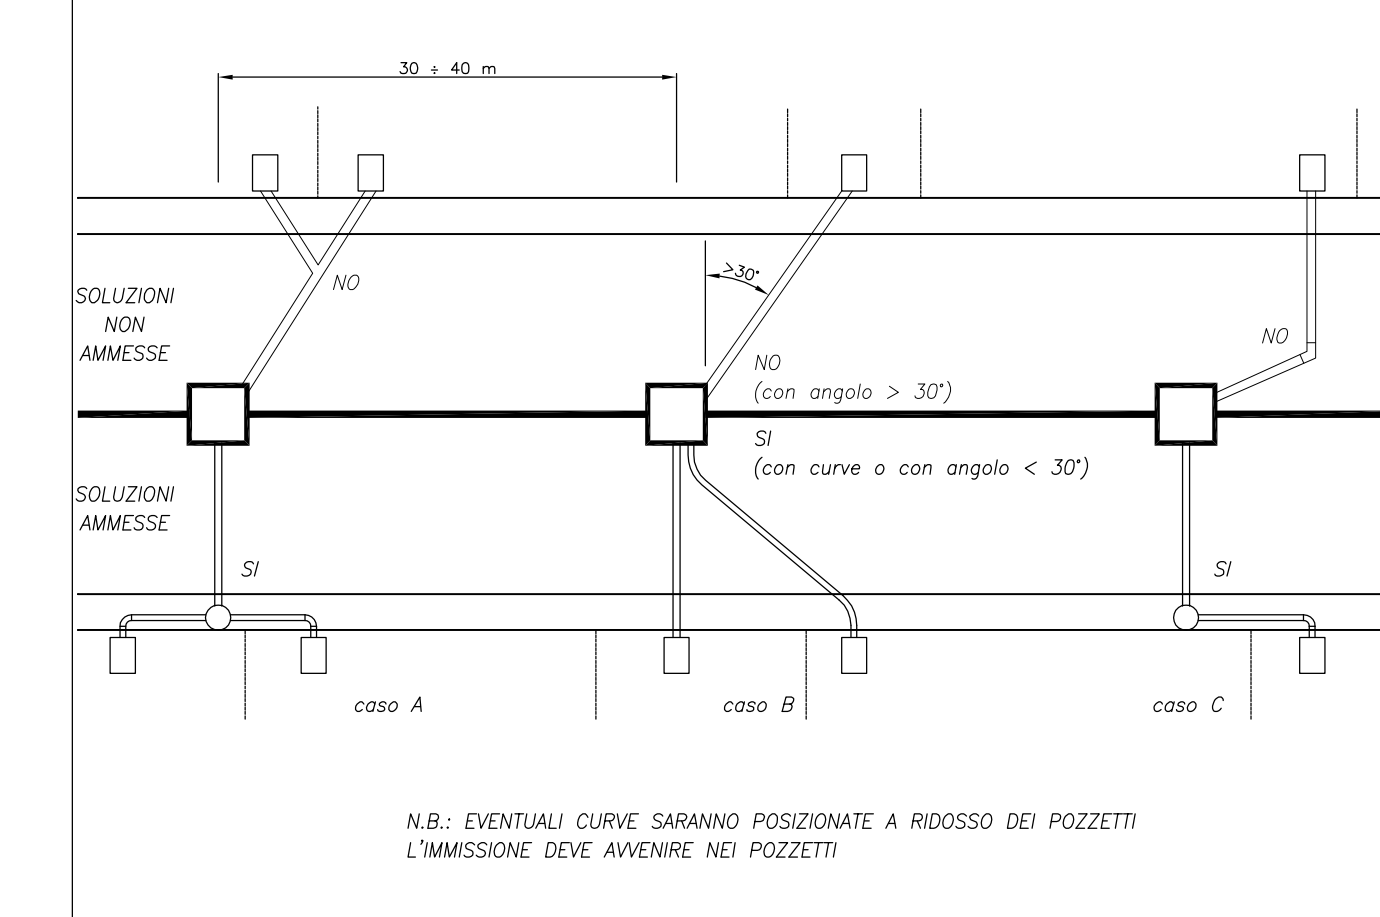


LEGENDA

Simbolo	Descrizione
	Pozzetto prefabbricato con fondo sagomato e rivestito in gres ubicato sul collettore
	Collettore fognario pubblico in vari materiali e forme
	Limite di proprietà
	Utenza (pozzetto di ispezione e prelievo)
	Pozzetto per confluenza o deviazione con fondo sagomato (vedi particolare sottostante)

ESTRATTO ORTOFOTO

Scala 1:1000

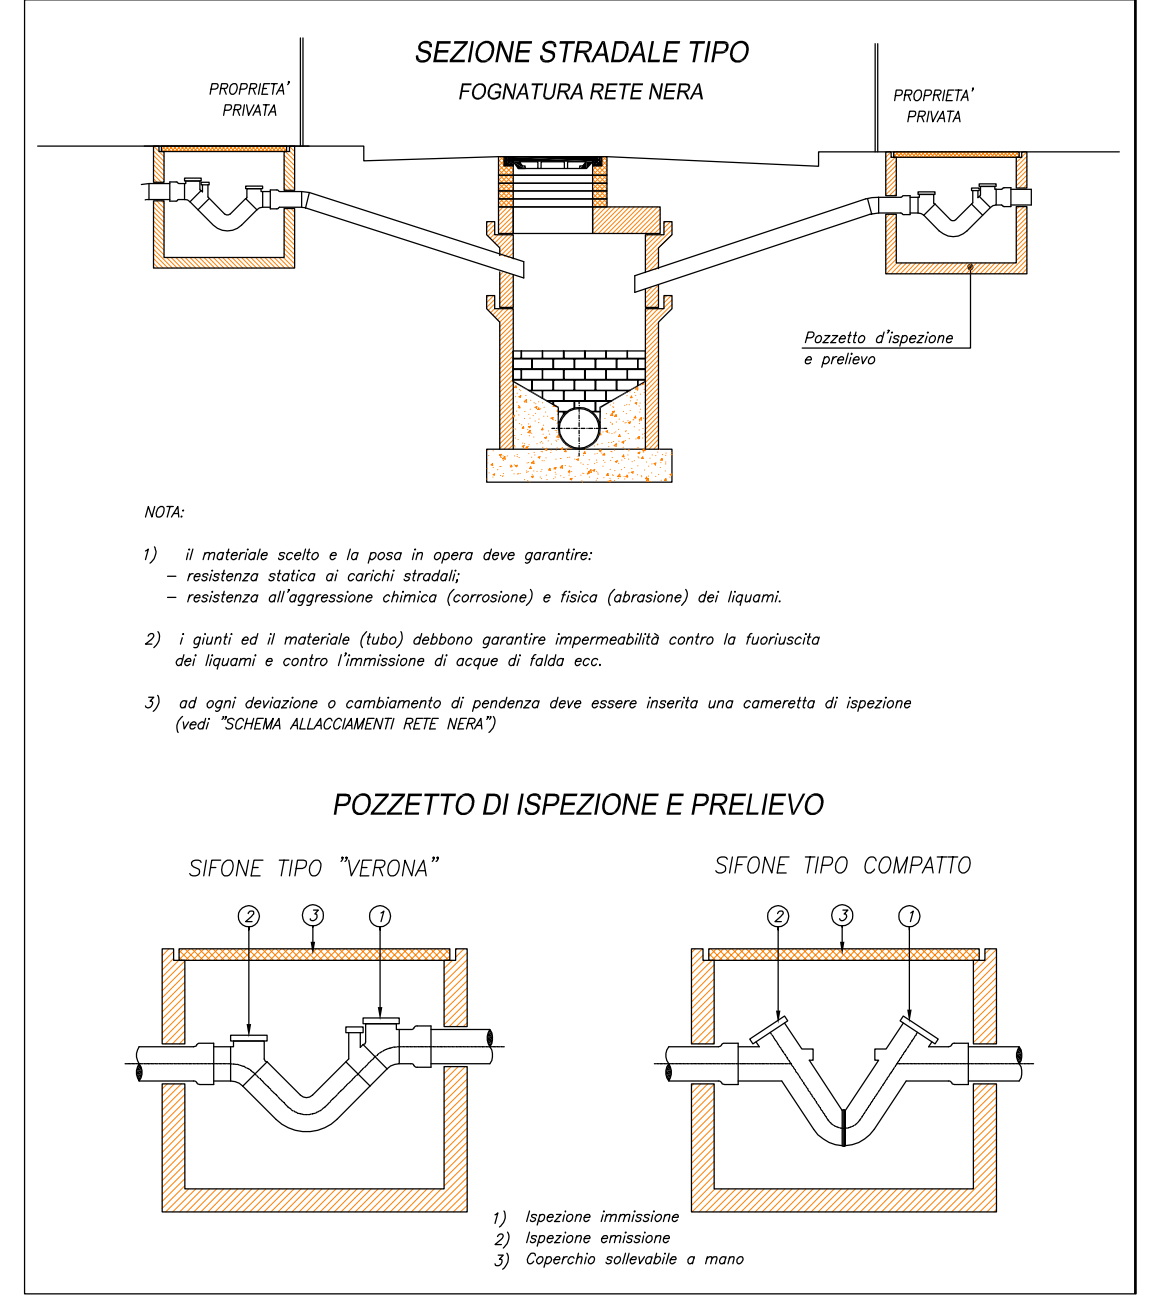

LEGENDA

	POZZETTO ISPEZIONE ACQUE NERE DI PROGETTO DI ACQUE VERONESI 100 X 100 IN CLS
	POZZETTO ISPEZIONE ACQUE NERE DI PROGETTO 100 X 100 IN CLS
	TUBAZIONE DI PROGETTO IN PVC Ø 200 SN 8
	TUBAZIONE DI PROGETTO DI ACQUE VERONESI PVC Ø 250 SN 8
	POZZETTO ISPEZIONE IN STRADA PRIVATA IN CLS
	SIFONE DI DIAMETRO 160
	TUBAZIONE DI PROGETTO SU SEDIME PRIVATO PVC Ø 160 SN 8

STUDIO DI INGEGNERIA ROSSI

PROGETTO		
P.U.A. DI AREA RESIDUA - AR7 SITA IN VIA LAZZARETTO		
RETE ACQUE NERE		
COMMITTENTE BAZZANI GIOVANNI via Albarelle 29 37060 Cazzano Veronese Verona	PROGETTISTA BAZZANI RITA via Gino Biasi 19 37060 Sanguinetto Verona	SCALA varie
IMPRESA	DIRETTORE LAVORI	DATA LUGLIO 2013
		FILE
		AGGIORNAMENTI AGG. n. 3
37036 San Martino Buon Albergo (VR) - Via N.Biagi n° 9 tel. 045 4540141 - fax 045 4540141 - e-mail: ingg.rossi@yahoo.it PROGETTAZIONE E CONSULENZA IN AMBITO CIVILE, AMBIENTALE ED IDRAULICO		