



PLANIMETRIA AREA DI PROGETTO


Scala 1:200

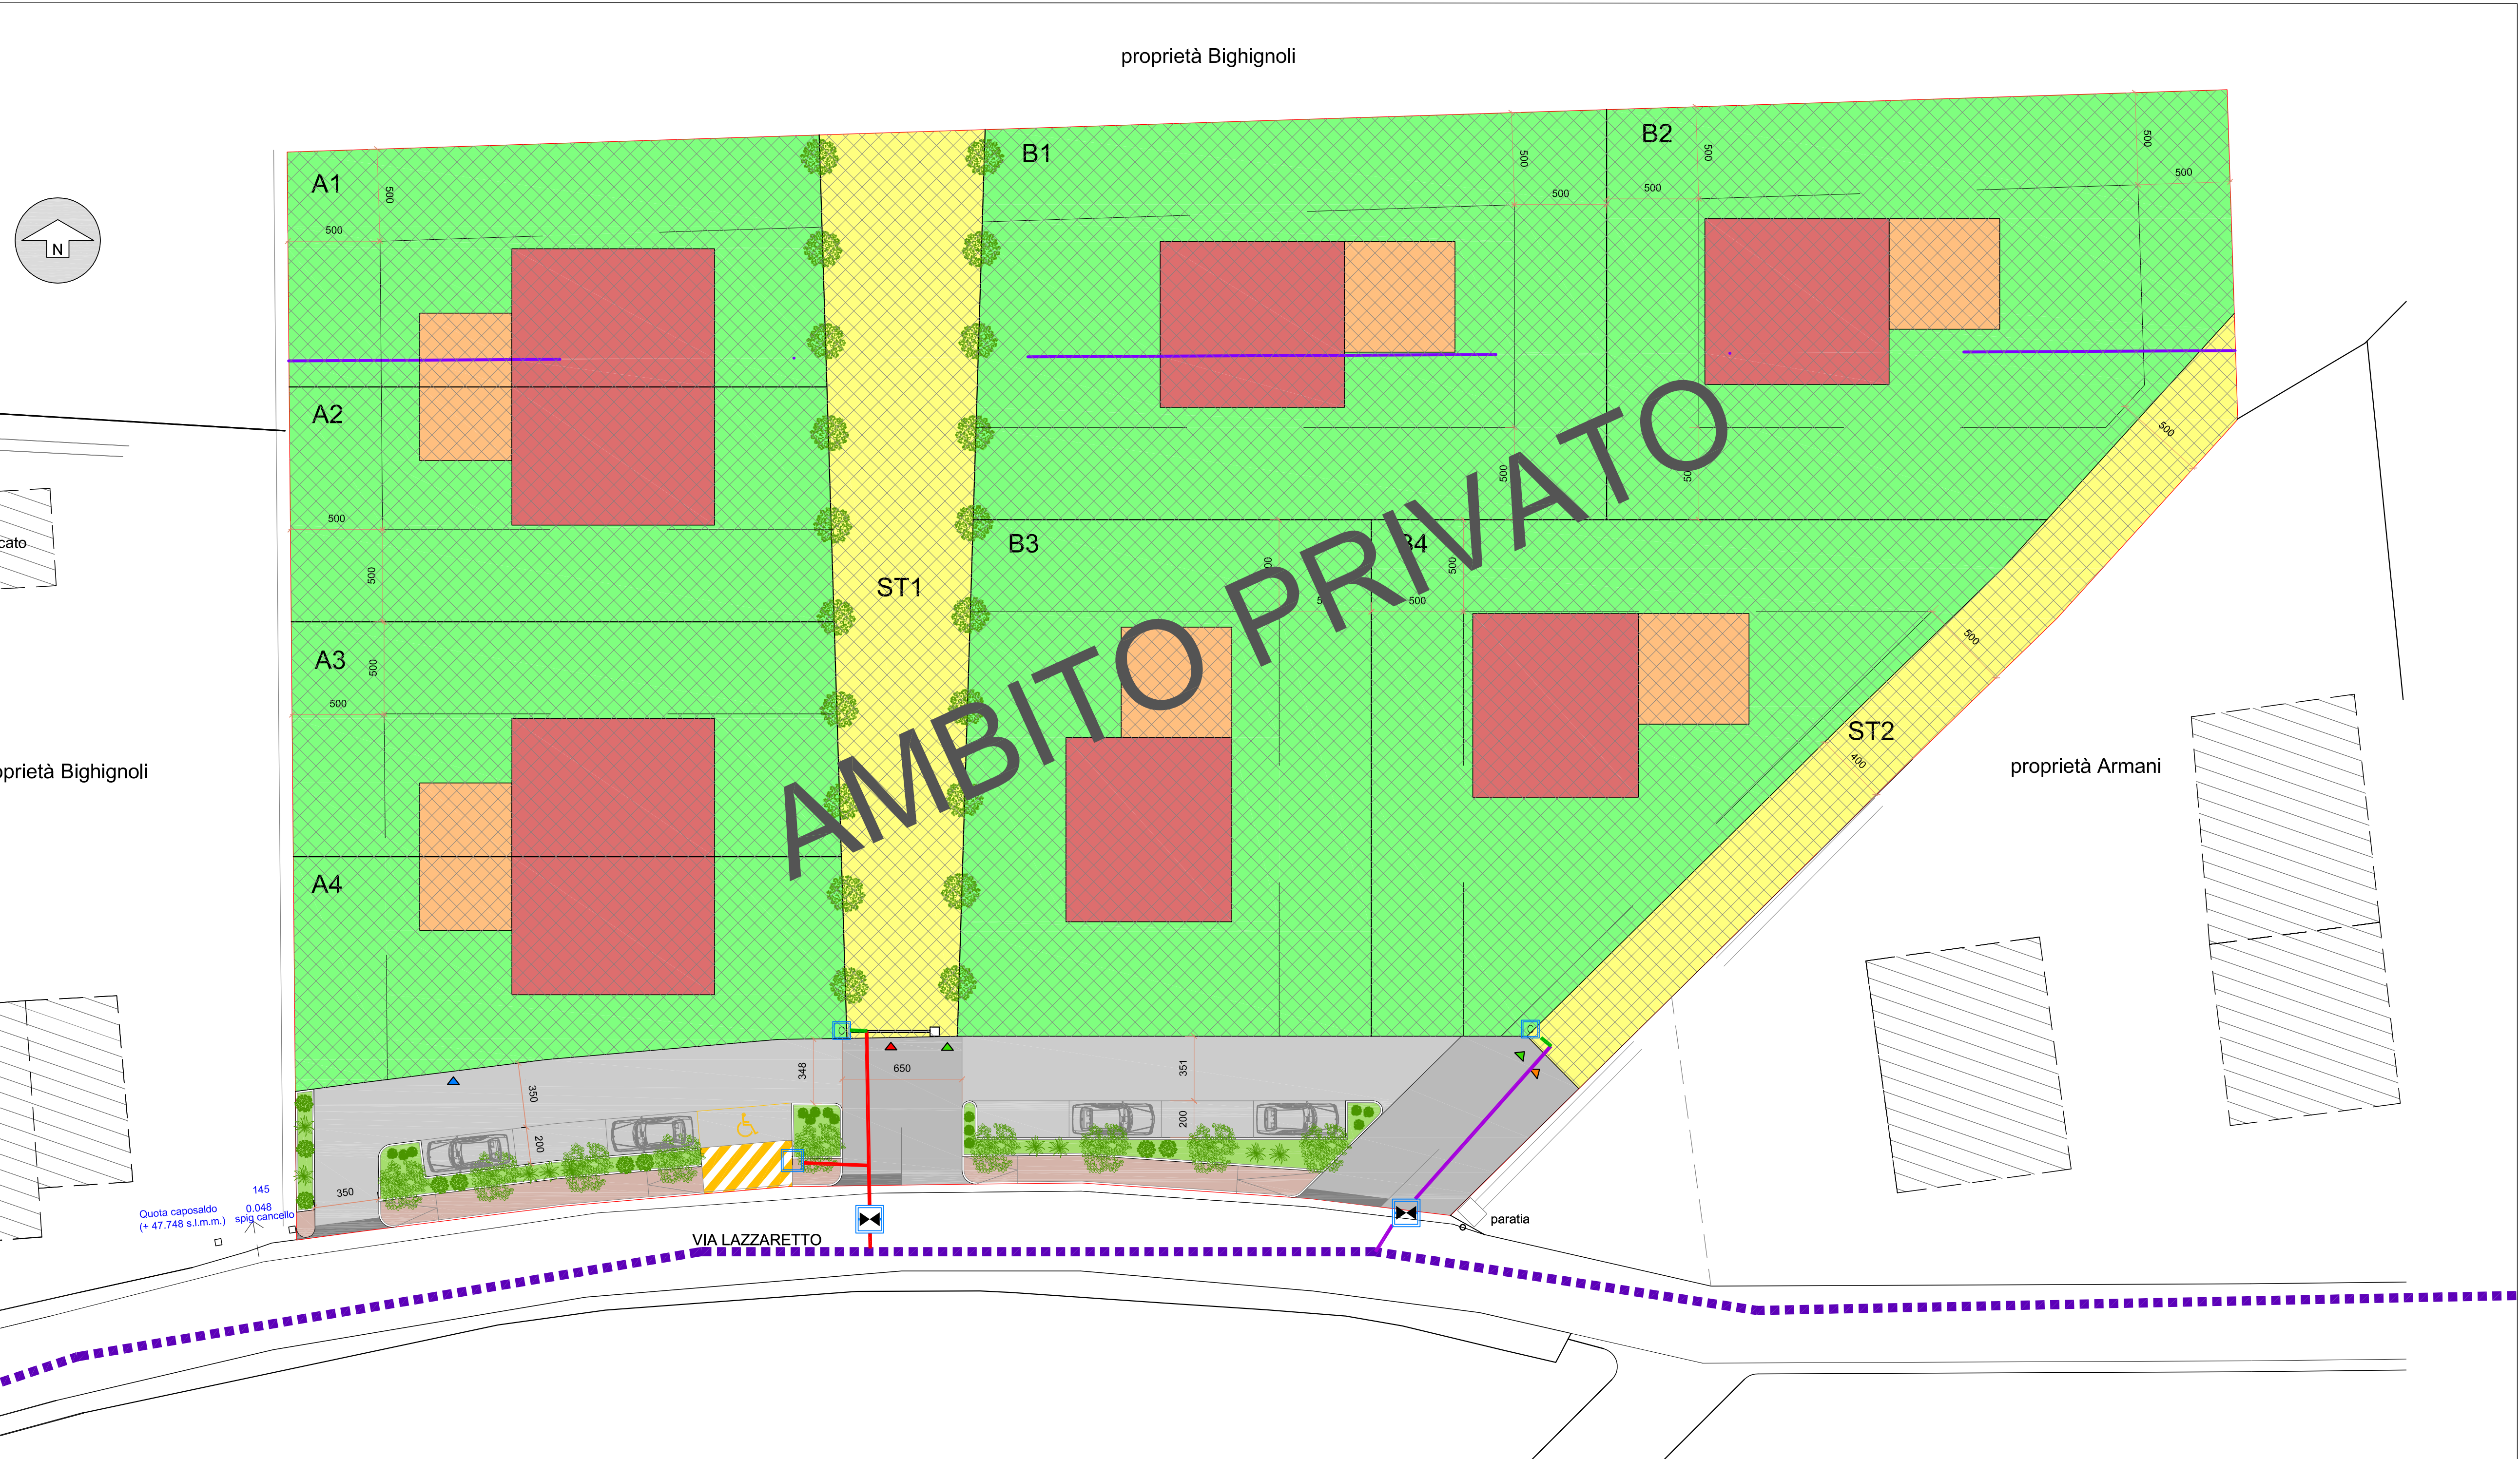

Contatore mono utenza

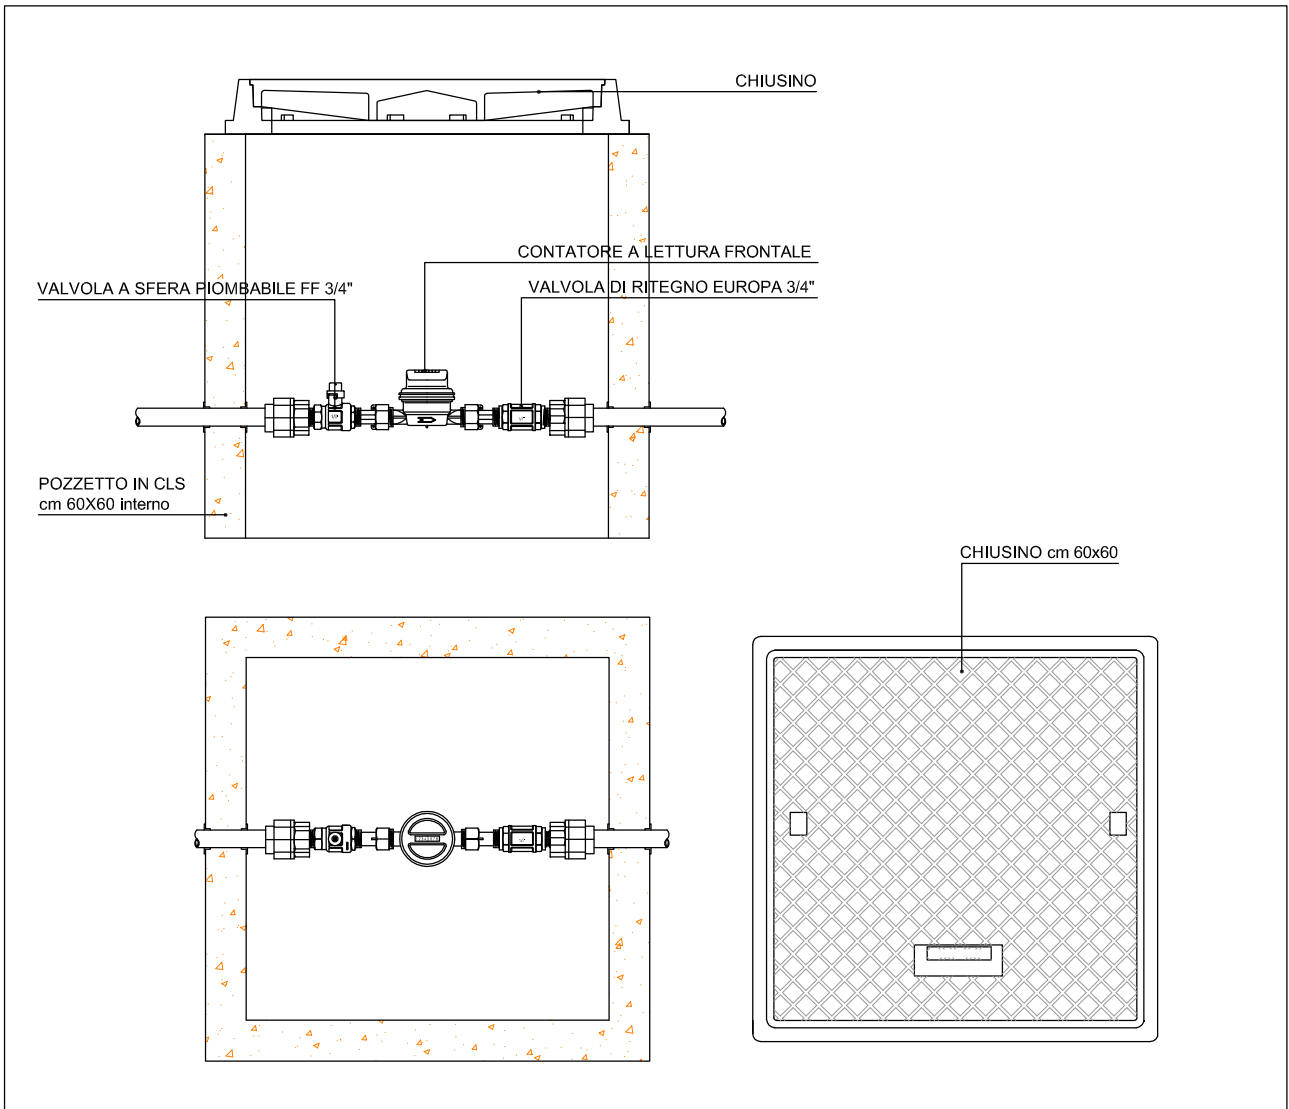


PARTICOLARE COSTRUTTIVO SCARICO DI CONDOTTE
IN ACCIAIO o PEAAD PER ACQUEDOTTO

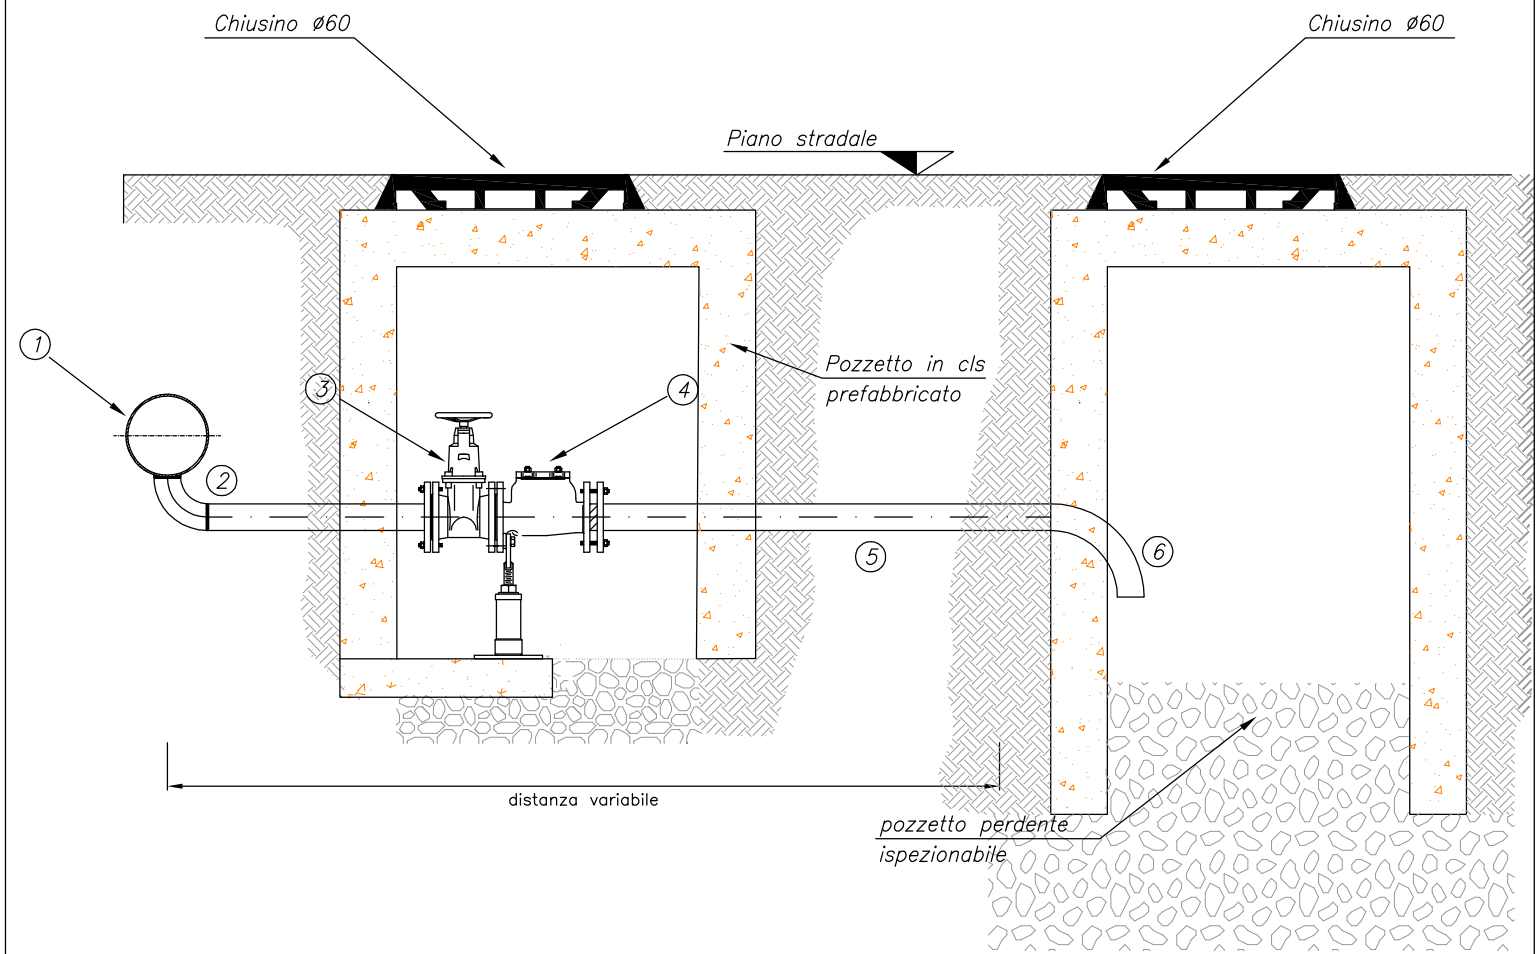


LEGENDA TECNICA

- 1) tubo in acciaio o PEAAD PN 10 per acquedotto
- 2) curva 90°
- 3) saracinesca in ghisa
- 4) valvola di non ritorno
- 5) tubo in polietilene PN 10
- 6) curva 90° in polietilene


PARTICOLARE COSTRUTTIVO COLLEGAMENTO LINEA ESISTENTE E LINEA DI PROGETTO

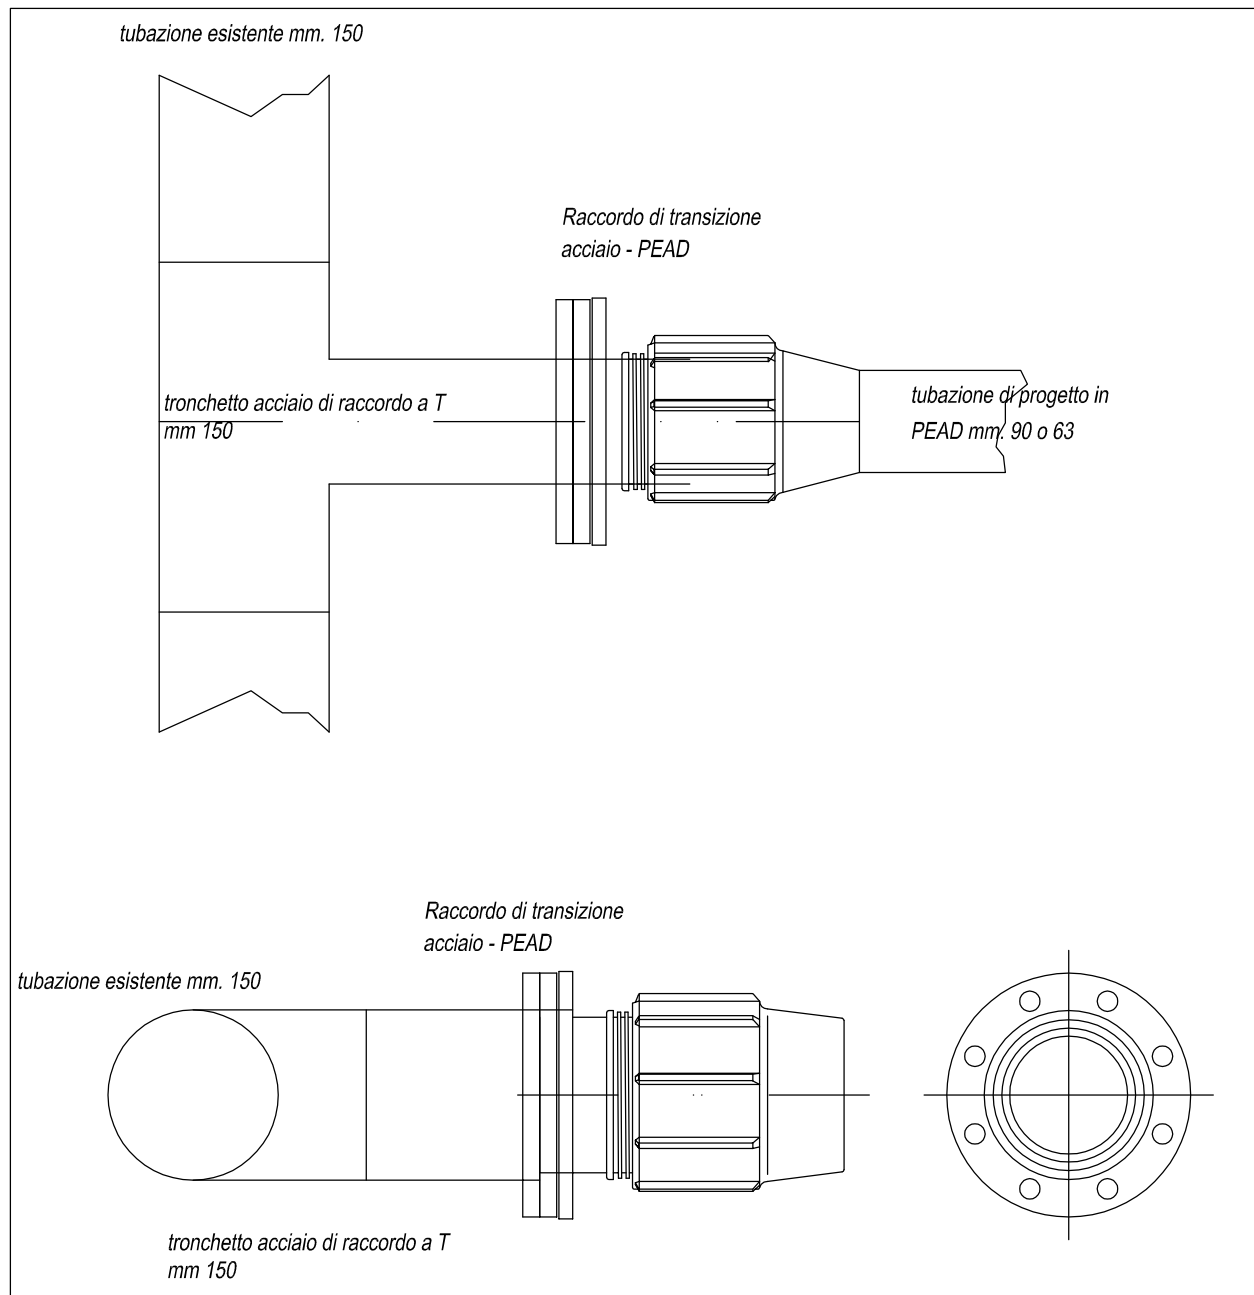

Sezione di scavo tipo

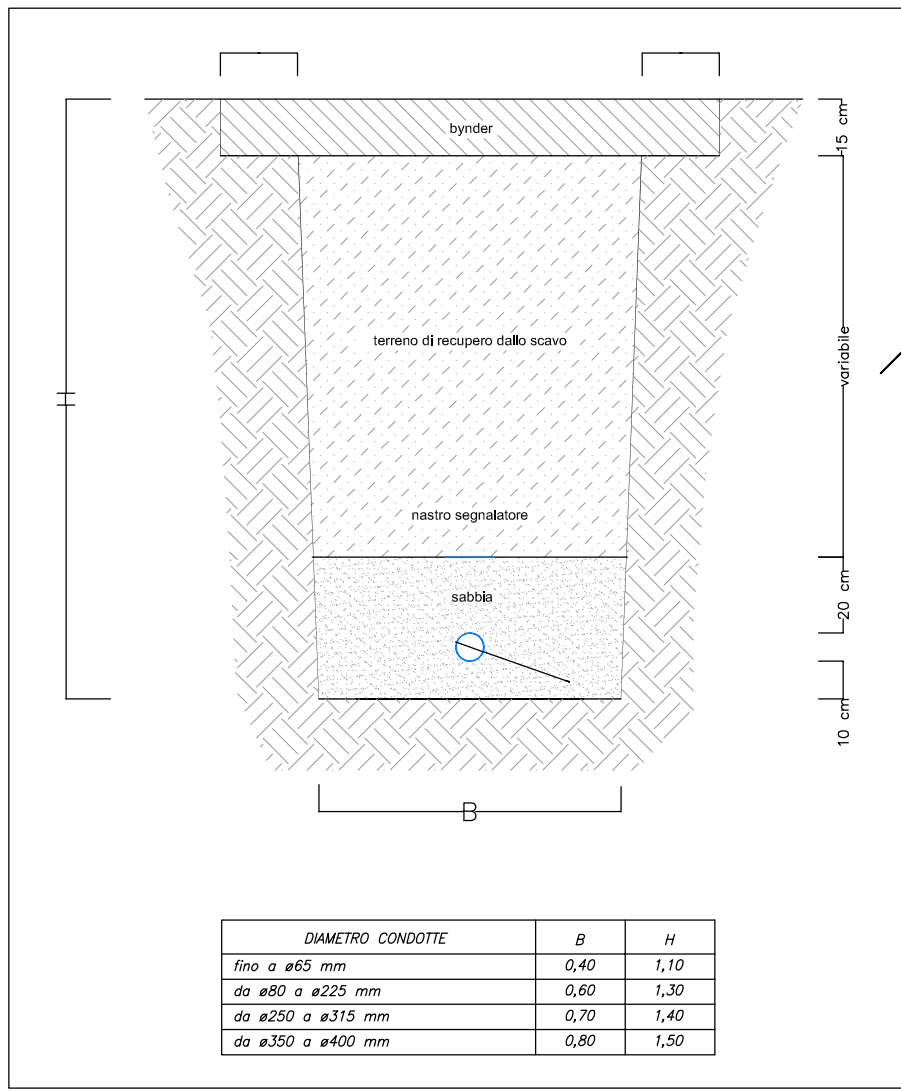


Allaccio alla rete esistente e contatore mono utenza

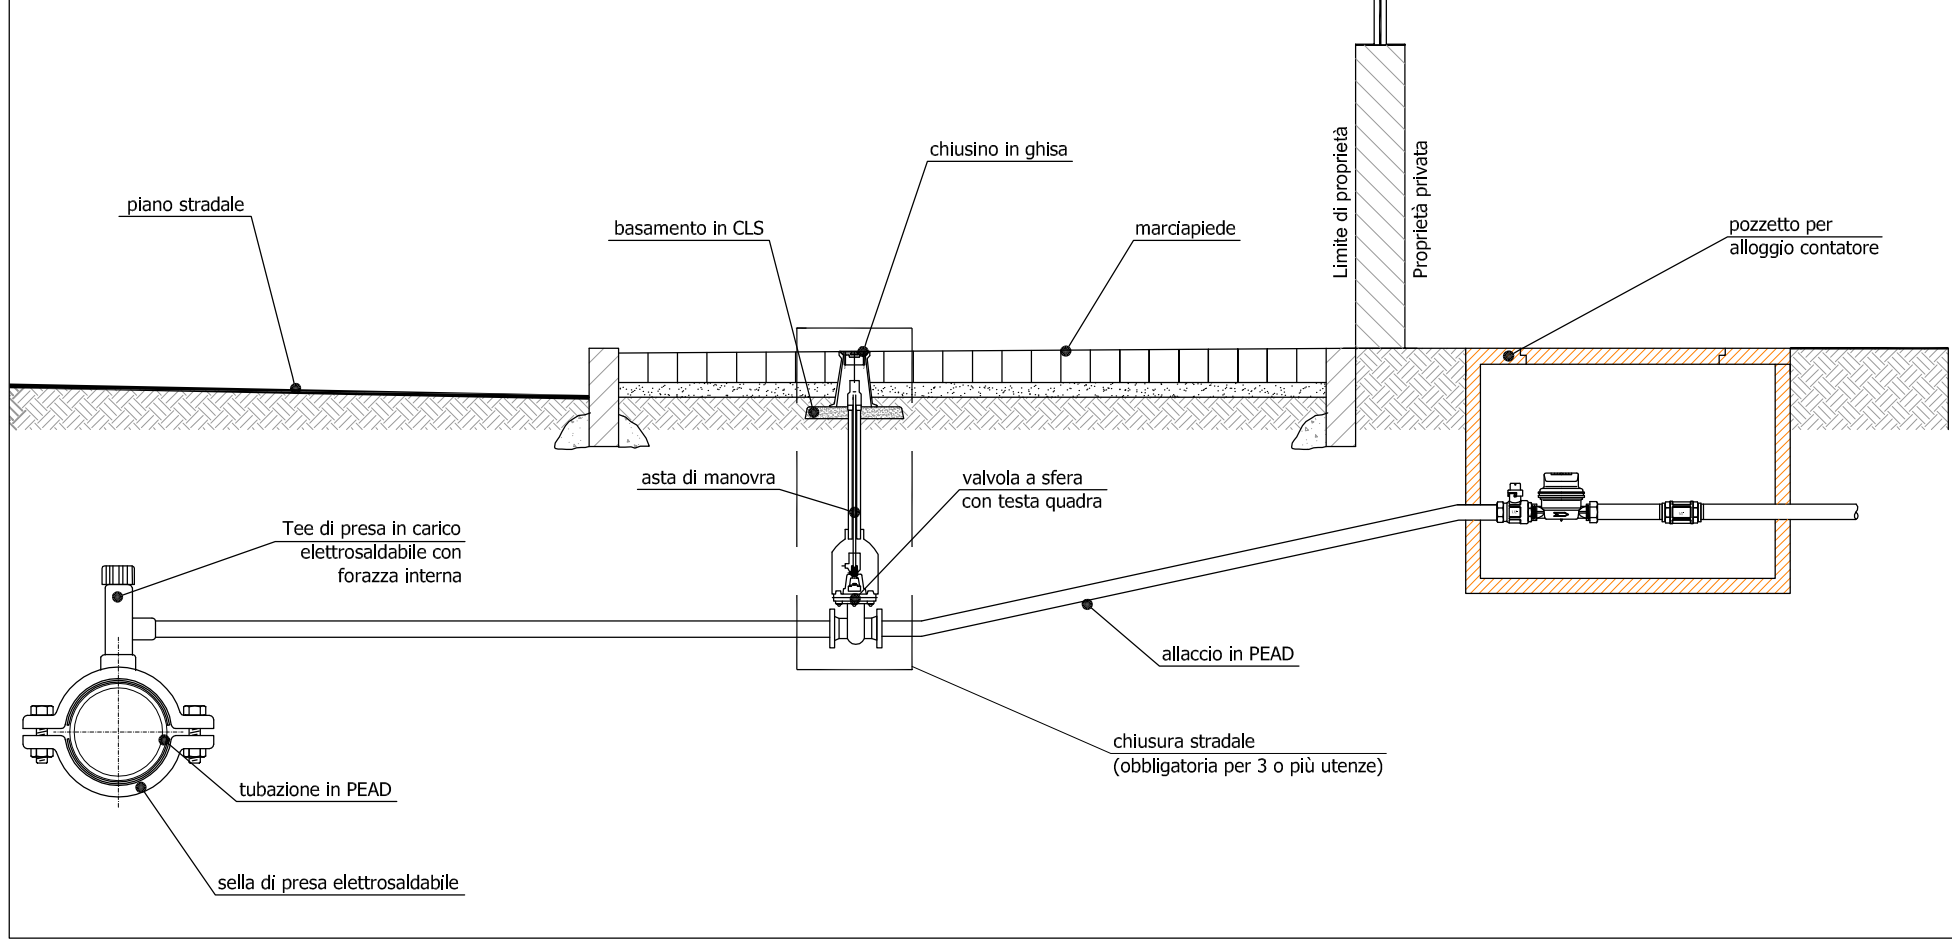

Estratto Carta Tecnica Regionale


Scala 1:5000

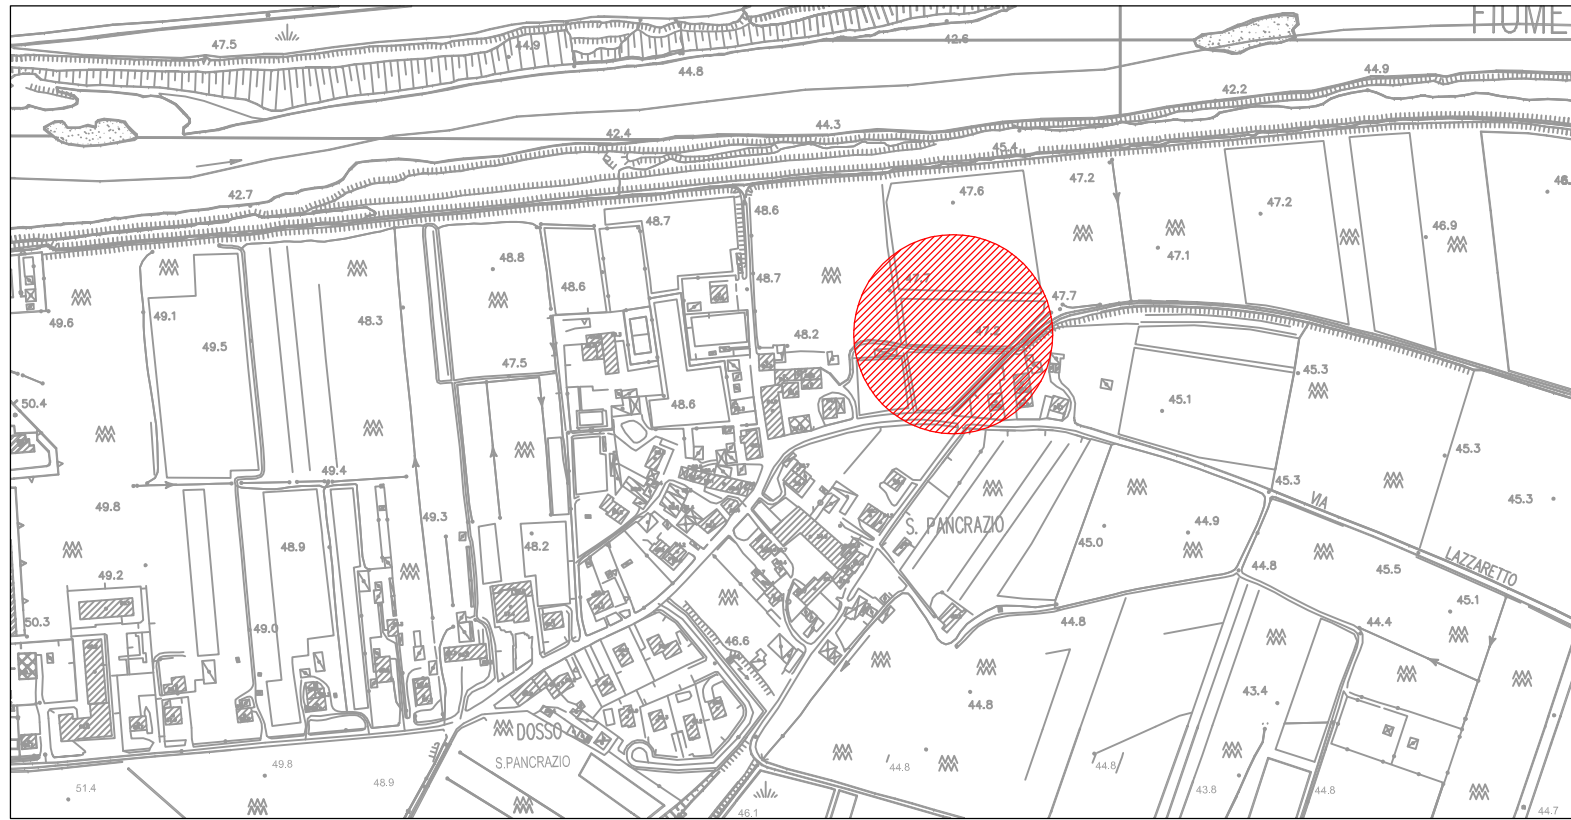

LEGENDA

- idrante stradale soprasuolo
- pozzetto contatore
- saracinesca di linea
- condotta esistente ACCIAIO ø150
- condotta distribuzione ø 90 mm
- condotta allacciamento ø 63
- condotta distribuzione ø 63 mm

Particolare saracinesca in linea

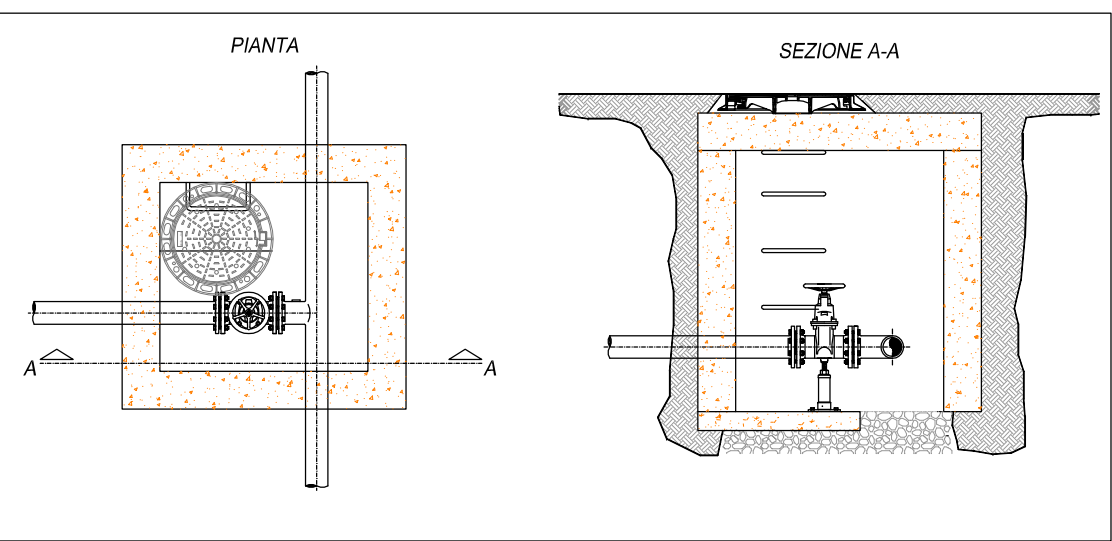

PROGETTO

P.U.A. DI AREA RESIDUA - AR7 SITA IN VIA LAZZARETTO

RETE ACQUEDOTTO

COMMITTENTE BAZZANI GIOVANNI VIA ALBARELLE n°29 37060 GAZZO VERONESE (VR)	PROGETTISTA	SCALA varie
BAZZANI RITA VIA GINO BIASI n°19 37058 SANGUINETTO (VR)		DATA LUGLIO 2013
IMPRESA	DIRETTORE LAVORI	FILE
		AGGIORNAMENTI AGG. n. 3

37058 San Martino Buon Albergo (VR) - Via N. Bizio n° 9
tel. 045 4540141 - fax 045 4540141 - e-mail: ing.rossi@stetnet.it
PROGETTAZIONE E CONSULENZA IN AMBITO CIVILE, AMBIENTALE ED IDRAULICO

STUDIO DI INGEGNERIA ROSSI