


PLANIMETRIA AREA DI PROGETTO

Scala 1:250

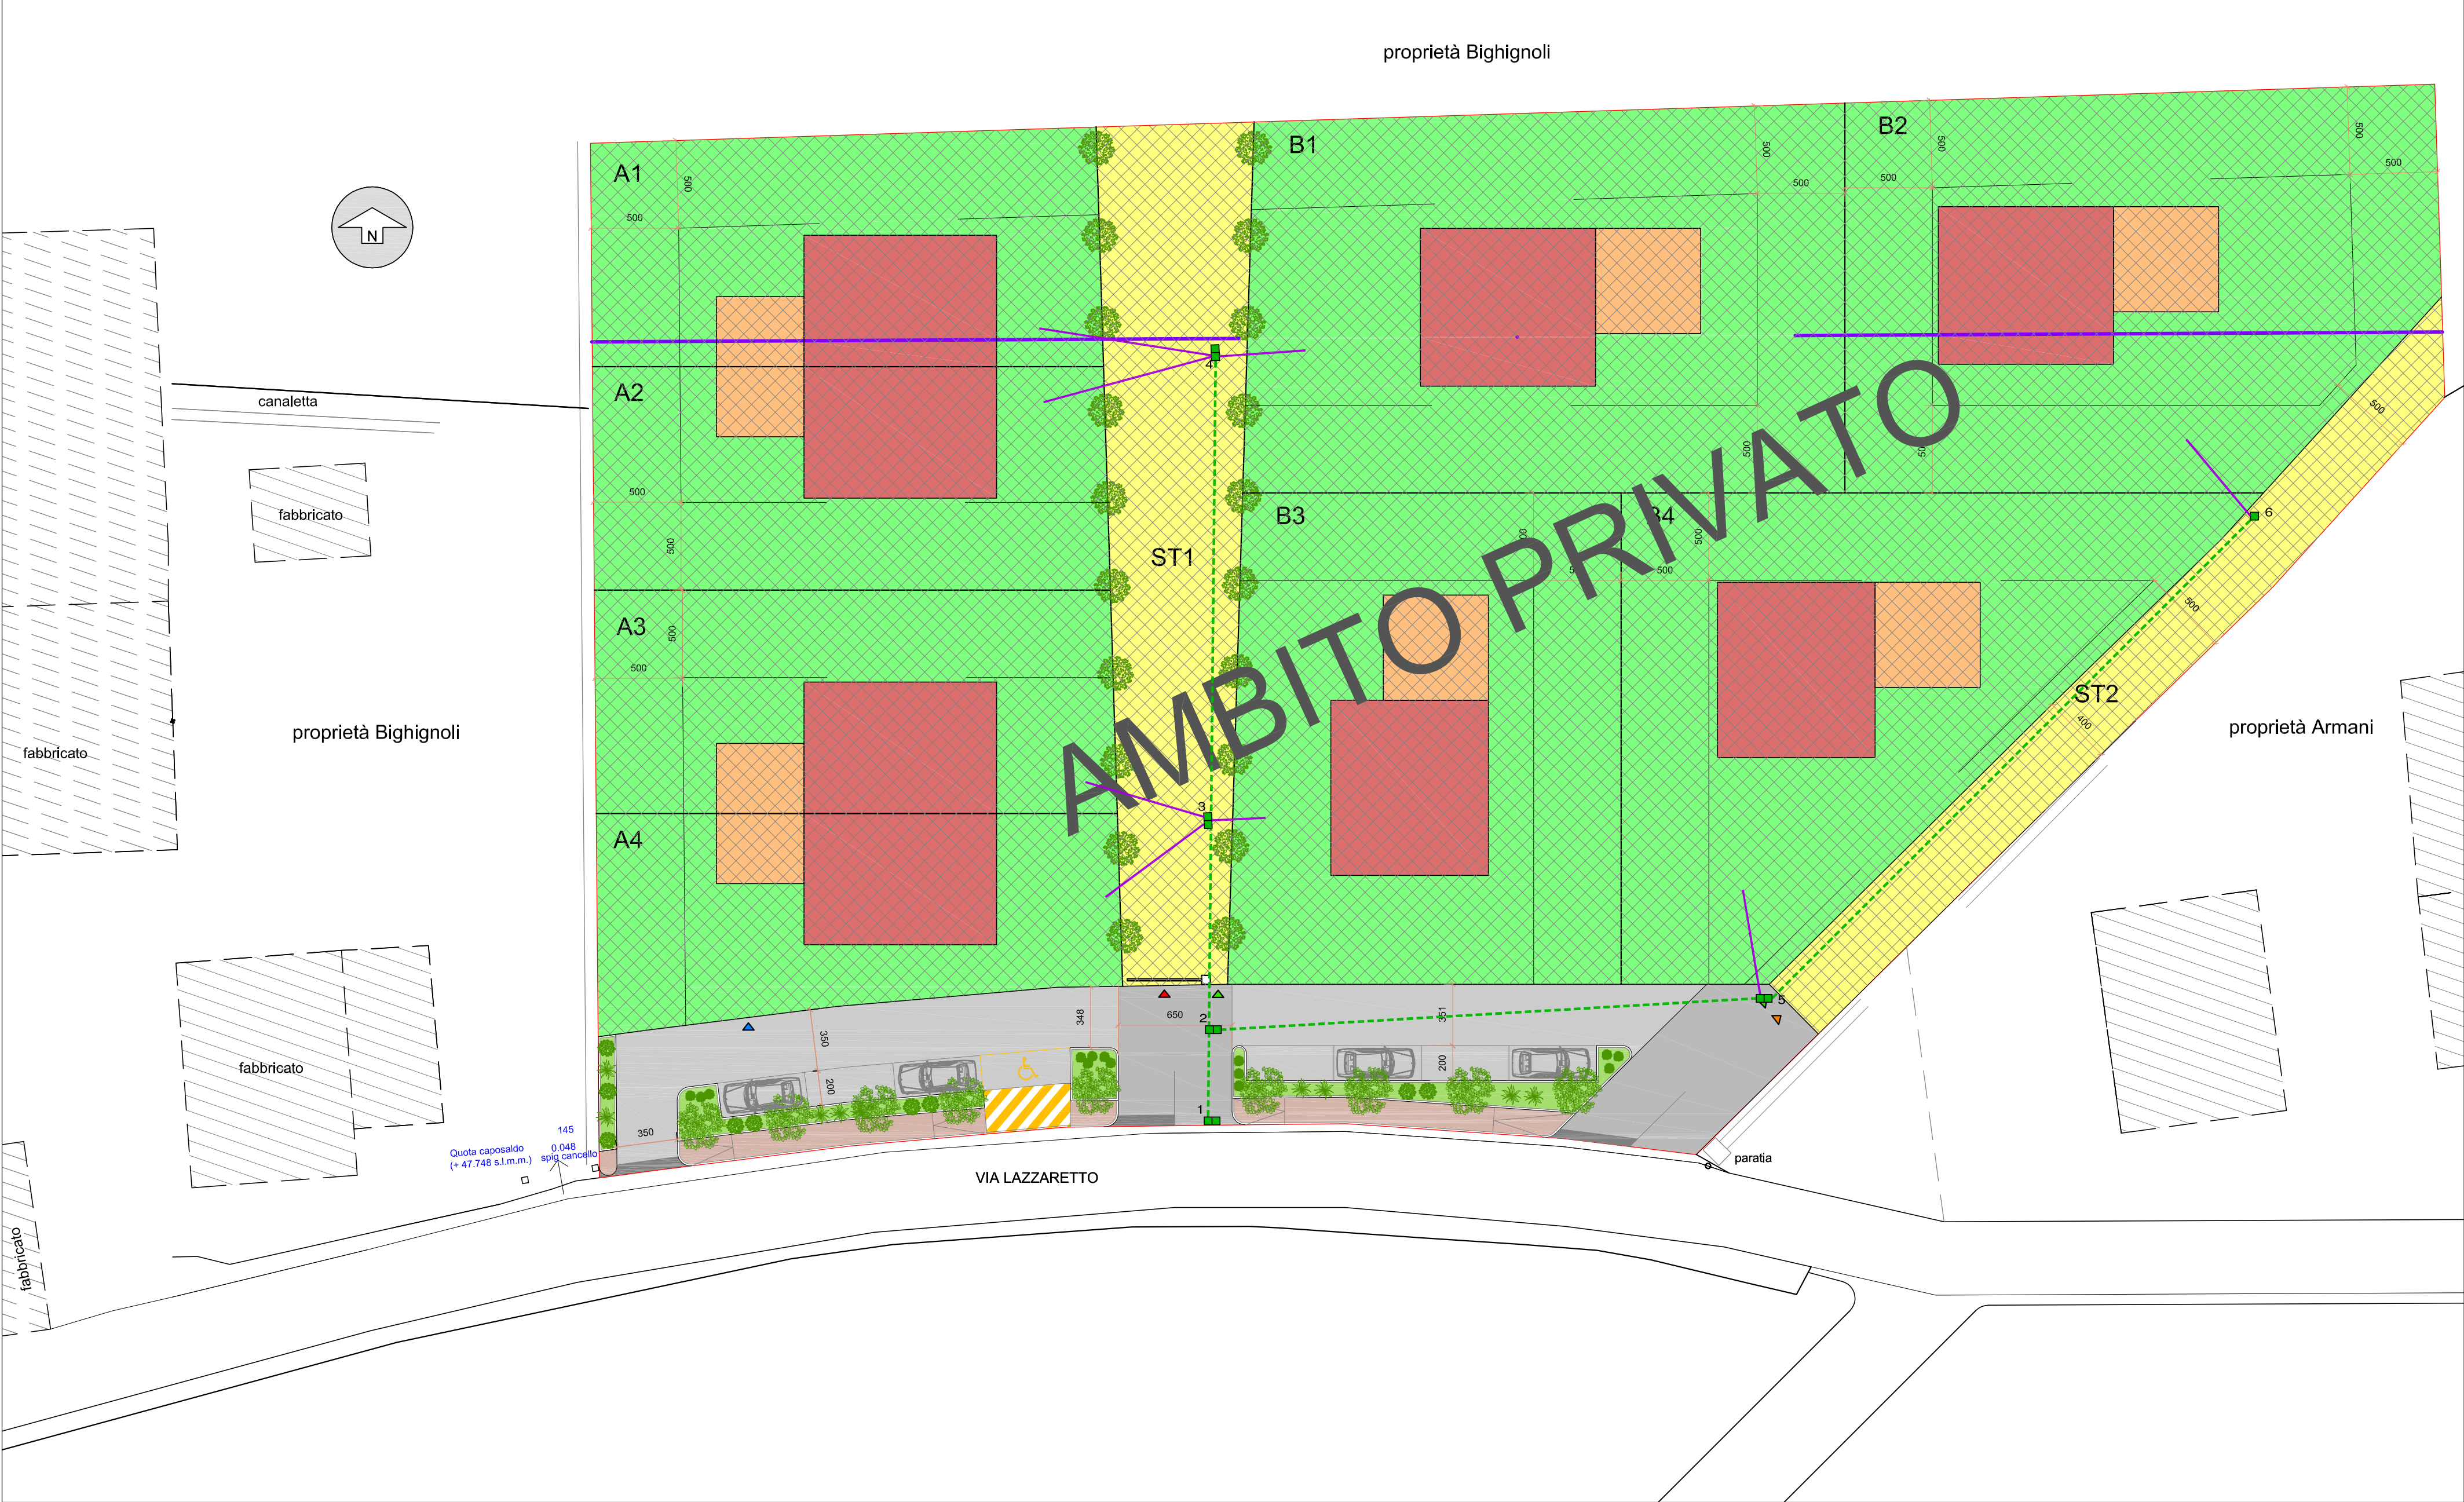

LEGENDA

- CANALIZZAZIONI DI PROGETTO IN TUBO CORRUGATO n° 2 PVC DA 63 mm.
- CANALIZZAZIONI DI PROGETTO IN TUBO CORRUGATO n° 2 PVC DA 125 mm.
- POZZETTO 125x80 (VEDI PARTICOLARE)
- POZZETTO 90x70 (VEDI PARTICOLARE)

Particolare pozzetti e chiusini

Pozzetto 125x80 prefabbricato in calcestruzzo.

Il pozzetto è costituito da un elemento base, uno o due elementi di soprizzo e da un anello portachiusino.

elemento base da 50 cm
elemento soprizzo da 20 cm
anello portachiusino da 60x120 cm


Pozzetto 90x70 prefabbricato in calcestruzzo.

Il pozzetto è costituito da un elemento base, uno o due elementi di soprizzo e da un anello portachiusino.


Chiusino 60x120 doppio in ghisa sferoidale classe D 400 (rispondente alla norma EN124) a quattro semicoperchi triangolari, con cerniere contrapposte o adiacenti. Da impiegare su pozzetti 125x80.

Chiusino 60x60 in ghisa sferoidale classe D 400 (rispondente alla norma EN124) a due semicoperchi triangolari, con cerniere contrapposte o adiacenti. Da impiegare su pozzetti 90x70.

SEZIONE SCAVO TIPO scala 1:10

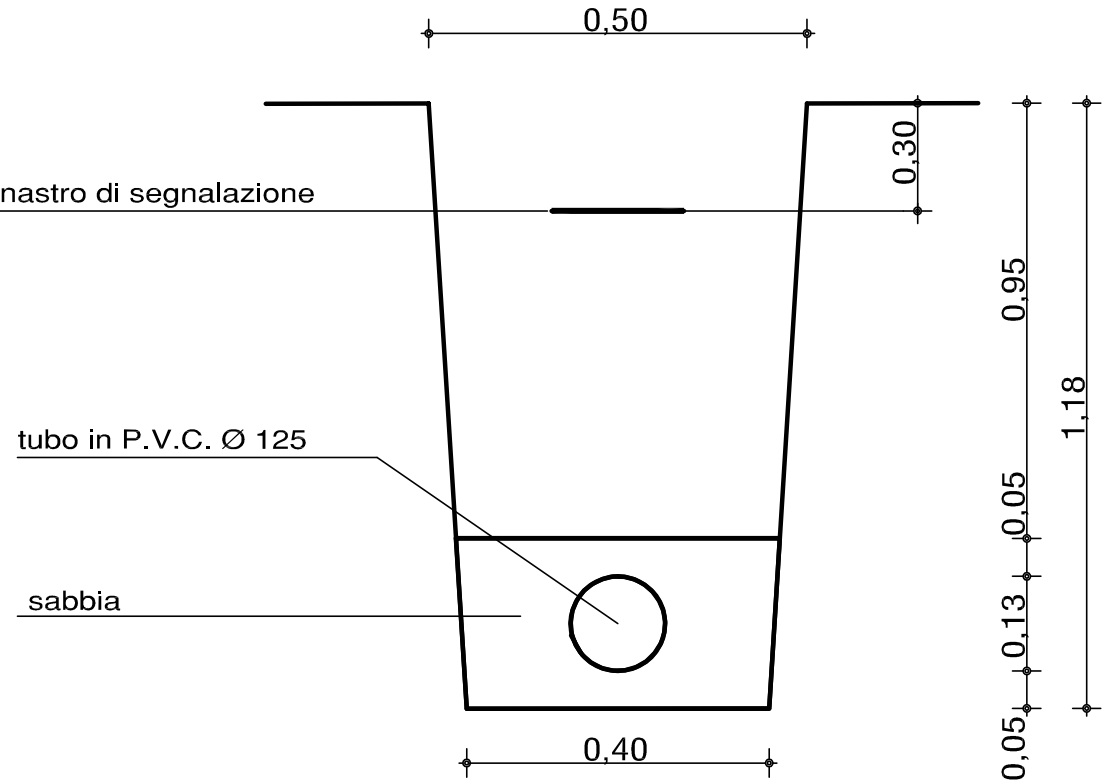

ESTRATTO CARTA TECNICA REGIONALE
Elemento: 124134 "Verona - Est" Scala 1:5000

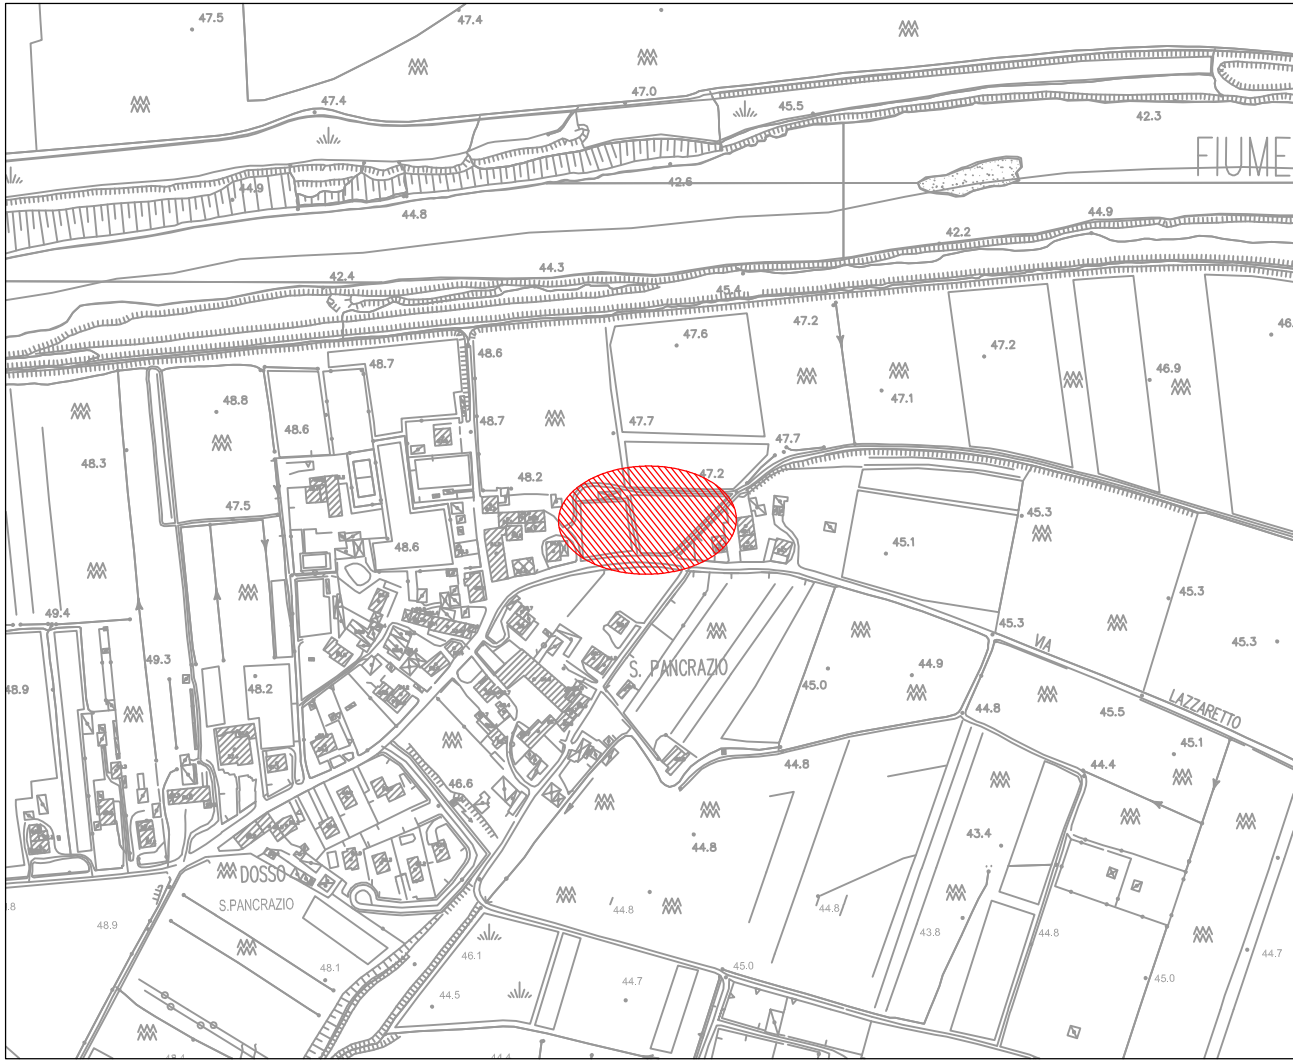

ORTOFOTO



STUDIO DI INGEGNERIA ROSSI

PROGETTO		
P.U.A. DI AREA RESIDUA - AR7 SITA IN VIA LAZZARETTO		
RETE TELECOM		
COMMITTENTE BAZZANI GIOVANNI VIA ALBARELLE n°29 37060 GAZZO VERONESE (VR) BAZZANI RITA VIA GINO BIASI n°19 37058 SANGUINETTO (VR)	PROGETTISTA	SCALA varie
		DATA LUGLIO 2013
IMPRESA	DIRETTORE LAVORI	FILE
		AGGIORNAMENTI AGG. n. 3
37036 San Martino Buon Albergo (VR) - Via N.Bixio n° 9 tel. 045 4540141 - fax 045 4540141- e-mail: ingg.rossi@yahoo.it PROGETTAZIONE E CONSULENZA IN AMBITO CIVILE, AMBIENTALE ED IDRAULICO		