


PLANIMETRIA AREA DI PROGETTO

Scala 1:500

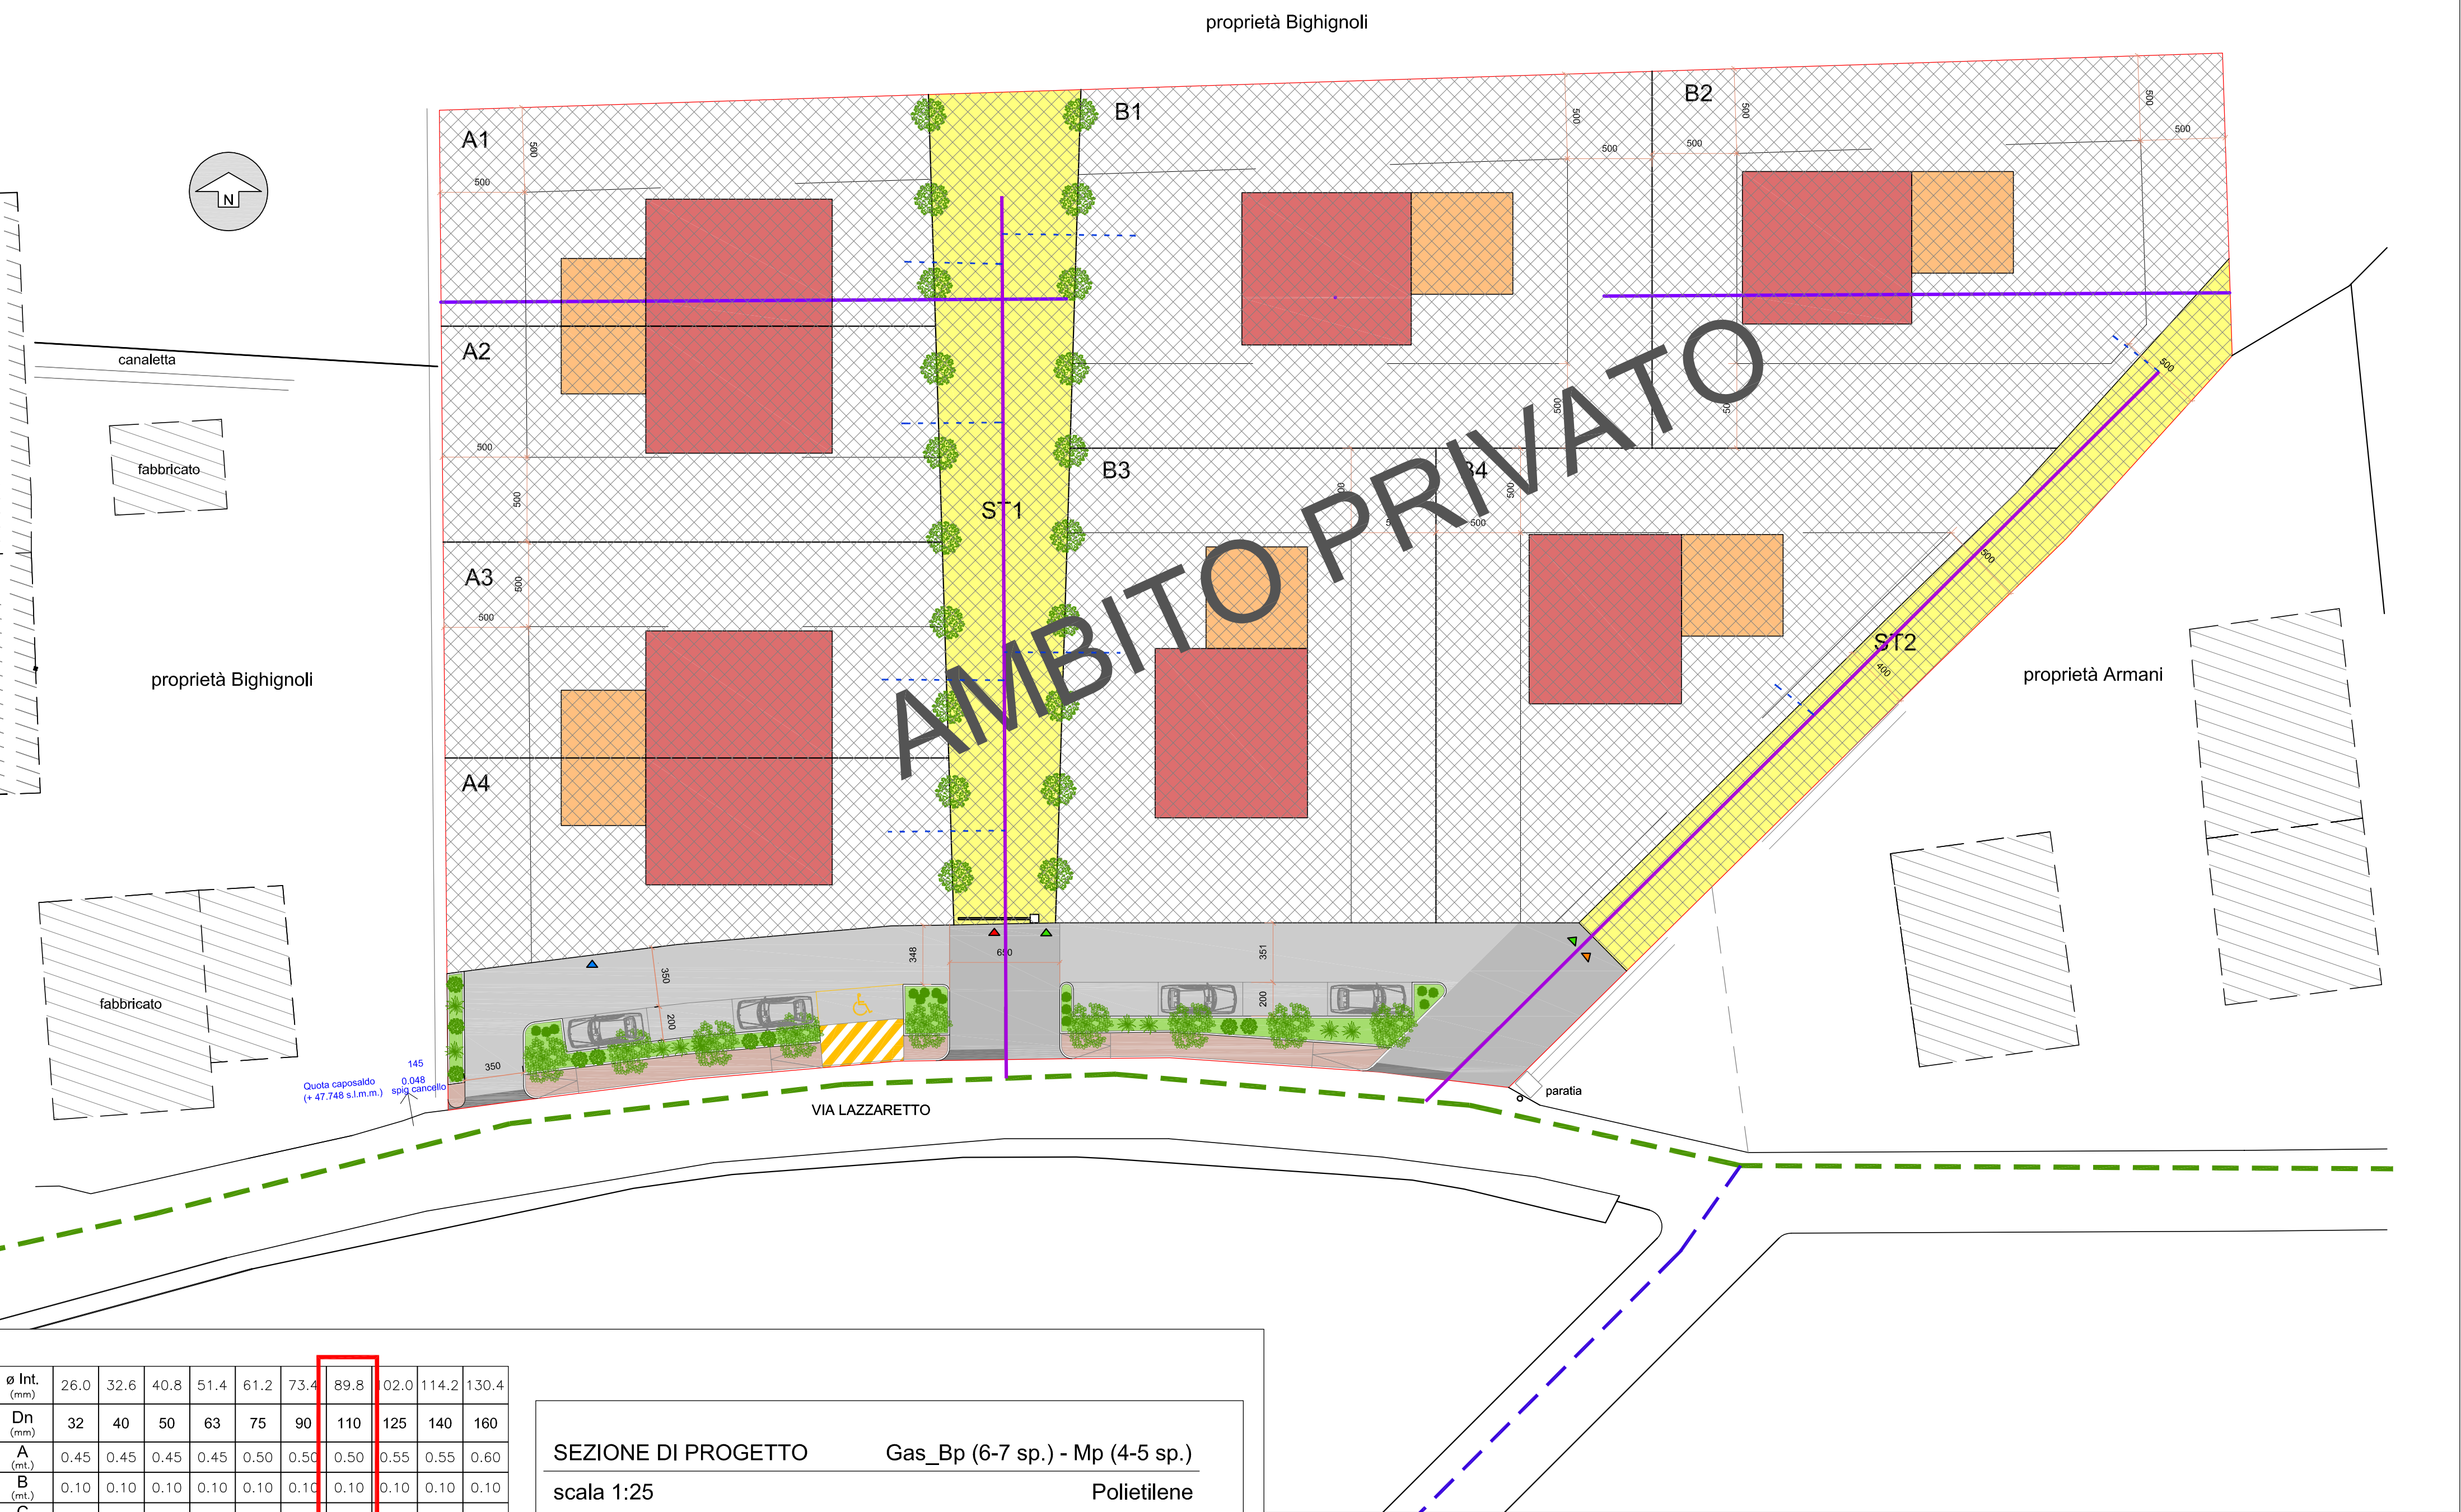


Estratto ortofoto



Estratto Carta Tecnica Regionale

scala 1:5000

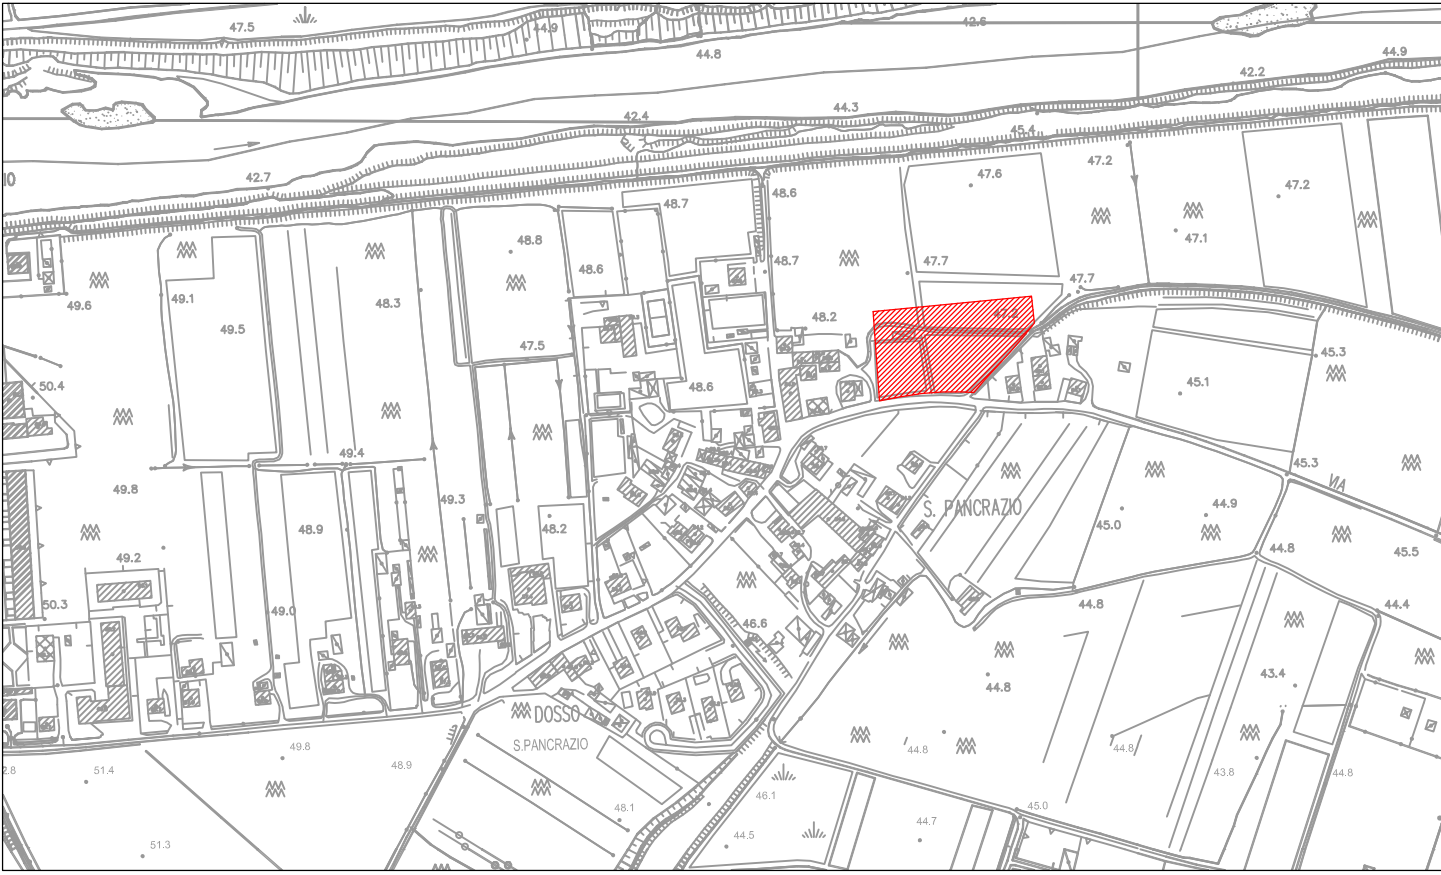


ø Int. (mm)	26.0	32.6	40.8	51.4	61.2	73.4	89.8	02.0	114.2	130.4
Dn (mm)	32	40	50	63	75	90	110	125	140	160
A (mt.)	0.45	0.45	0.45	0.45	0.50	0.50	0.50	0.55	0.55	0.60
B (mt.)	0.10	0.10	0.10	0.10	0.10	0.10	0.10	0.10	0.10	0.10
C (mt.)	0.20	0.20	0.20	0.20	0.20	0.20	0.20	0.20	0.20	0.20
D (mt.)	0.20	0.20	0.20	0.20	0.20	0.20	0.20	0.20	0.20	0.20
E (mt.)	0.35	0.35	0.35	0.35	0.40	0.40	0.40	0.45	0.45	0.50
F (mt.)	G-0.20	G-0.20	G-0.20	G-0.20	G-0.20	G-0.20	G-0.20	G-0.20	G-0.20	G-0.20
H (mt.)	G+0.15	G+0.15	G+0.15	G+0.20	G+0.20	G+0.20	G+0.25	G+0.25	G+0.25	G+0.30
Bynder (mq)										
Con cassonetto	0.127	0.127	0.127	0.127	0.135	0.135	0.135	0.142	0.142	0.150
Senza cassonetto	0.067	0.067	0.067	0.067	0.075	0.075	0.075	0.082	0.082	0.090
Superficie sabbia (mq)	0.158	0.158	0.158	0.158	0.200	0.200	0.200	0.248	0.248	0.300
(*) - Vuoto per pieno	(*)	(*)	(*)	(*)	(*)	(*)	(*)	(*)	(*)	(*)

SEZIONE DI PROGETTO

Gas_Bp (6-7 sp.) - Mp (4-5 sp.)

scala 1:25


Polietilene

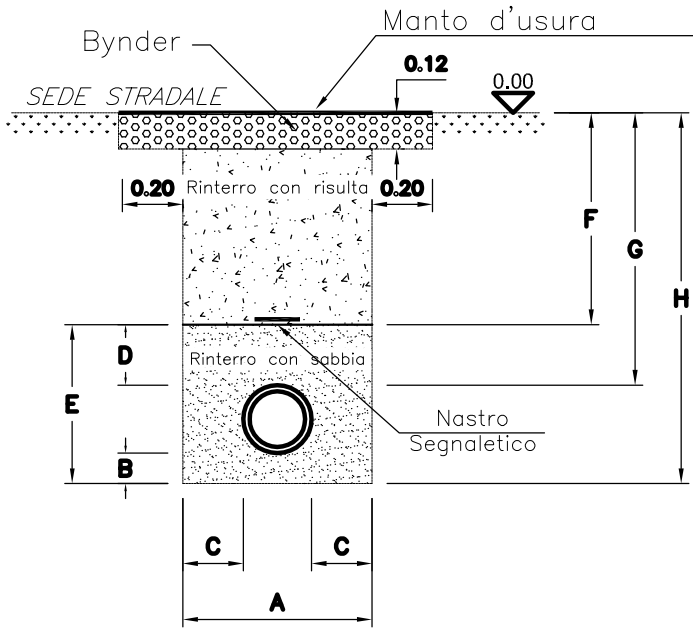

LEGENDA

- RETE GAS METANO ESISTENTE CARATTERISTICHE IGNOTE
- RETE GAS METANO ESISTENTE TUBAZIONE IN GHISA DN 100
- RETE GAS METANO DI PROGETTO TUBAZIONE IN PEAD DE 110
- TRATTO NON CONTEGGIATO NEL COMPUTO METRICO. SOLO INDICATIVO PER FUTURI PUNTI DI MISURA (TUBAZIONE IN PEAD DN 90)

RETE ESISTENTE

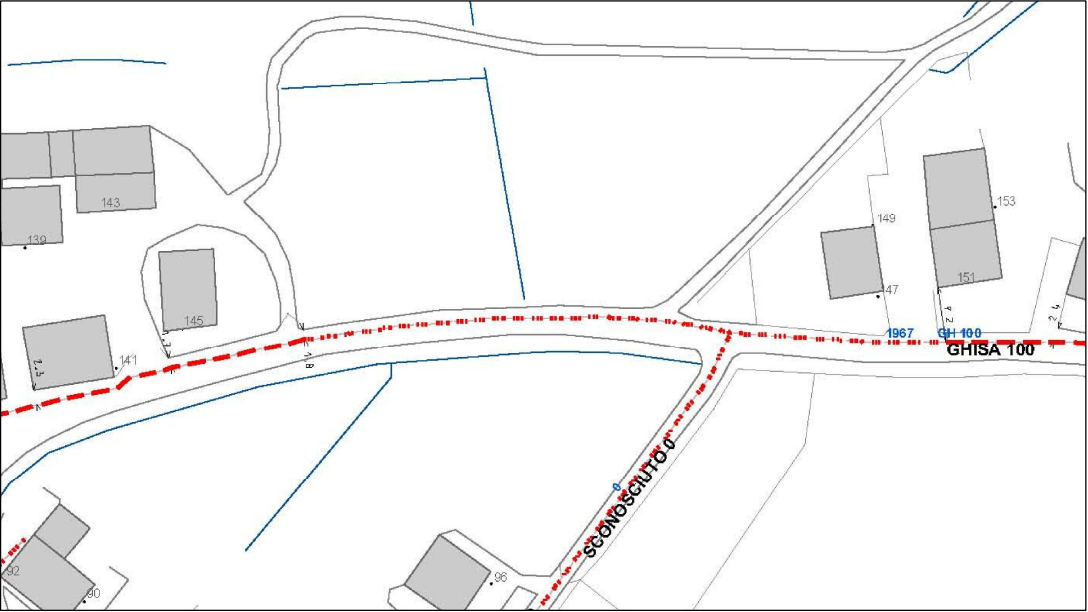

PROGETTO

P.U.A. DI AREA RESIDUA - AR7 SITA IN VIA LAZZARETTO

RETE GAS

COMMITTENTE	PROGETTISTA	SCALA
BAZZANI GIOVANNI VIA ALBARELLE n°29 37060 GAZZO VERONESE (VR)		varie
BAZZANI RITA VIA GINO BIASI n°19 37058 SANGUINETTO (VR)		DATA
		LUGLIO 2013
IMPRESA	DIRETTORE LAVORI	FILE
		AGGIORNAMENTI
		AGG. n. 3

37036 San Martino Buon Albergo (VR) - Via N. Bixio n° 9
tel. 045 4540141 - fax 045 4540141 - e-mail: ingg.rossi@yahoo.it
PROGETTAZIONE E CONSULENZA IN AMBITO CIVILE, AMBIENTALE ED IDRAULICO