
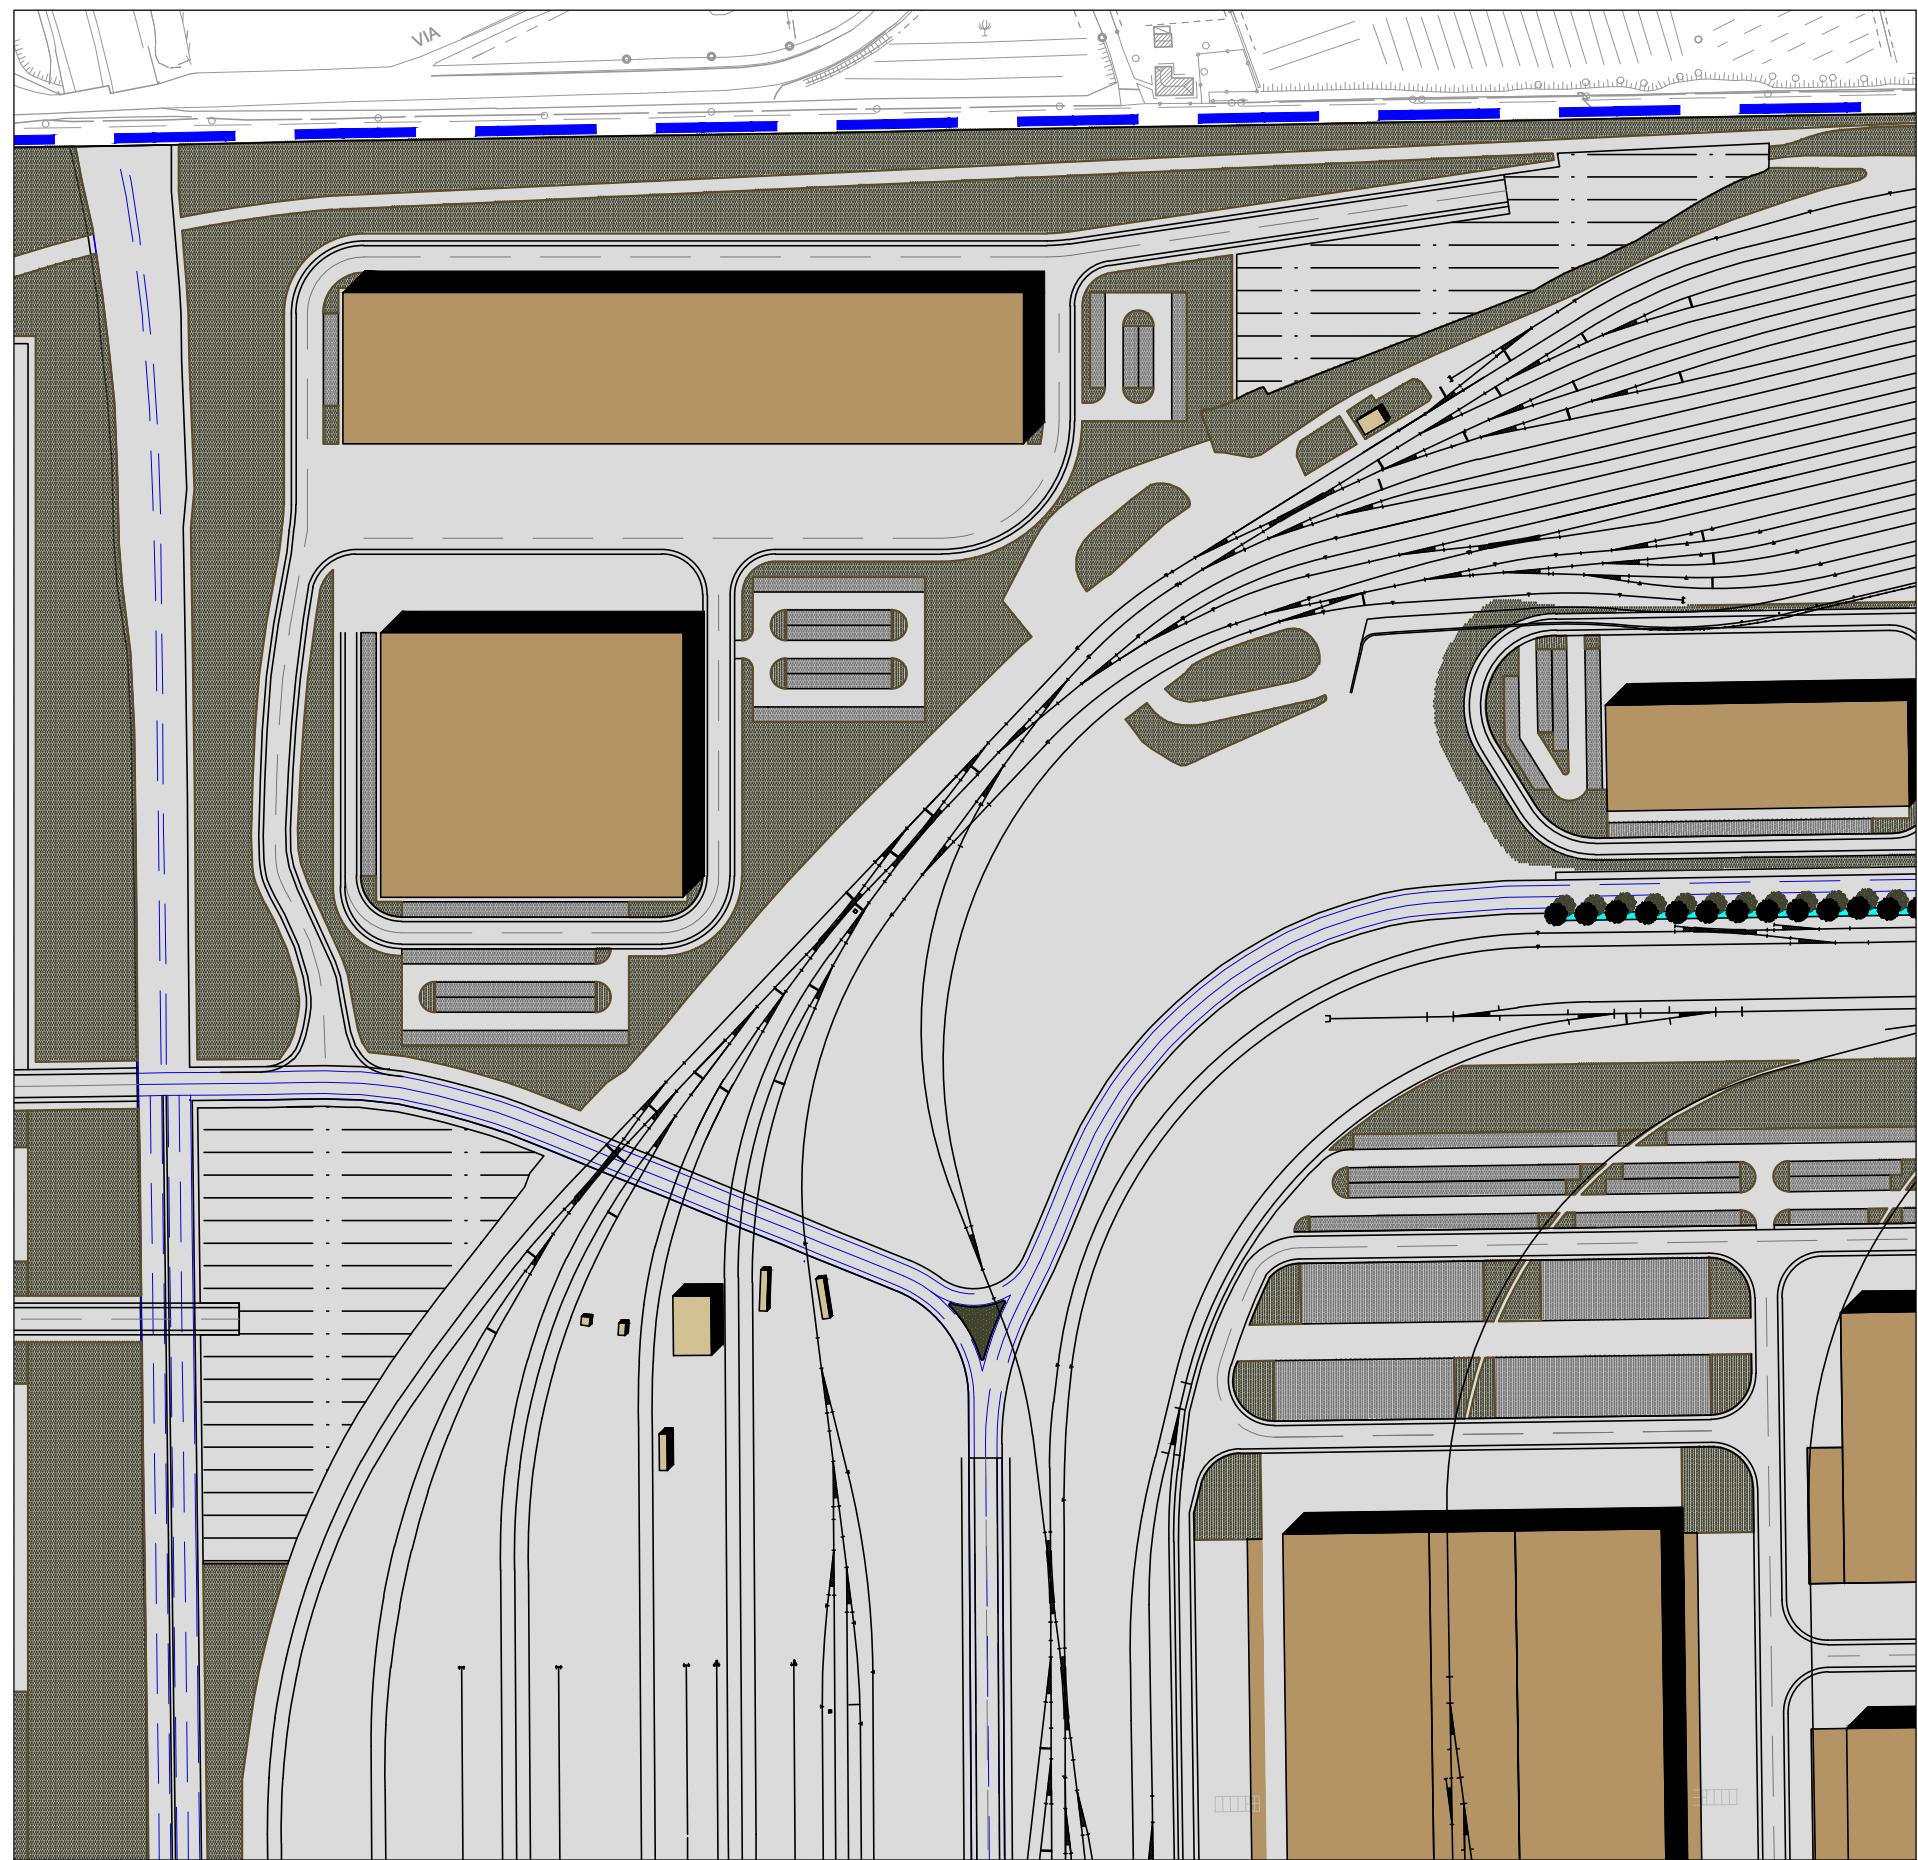
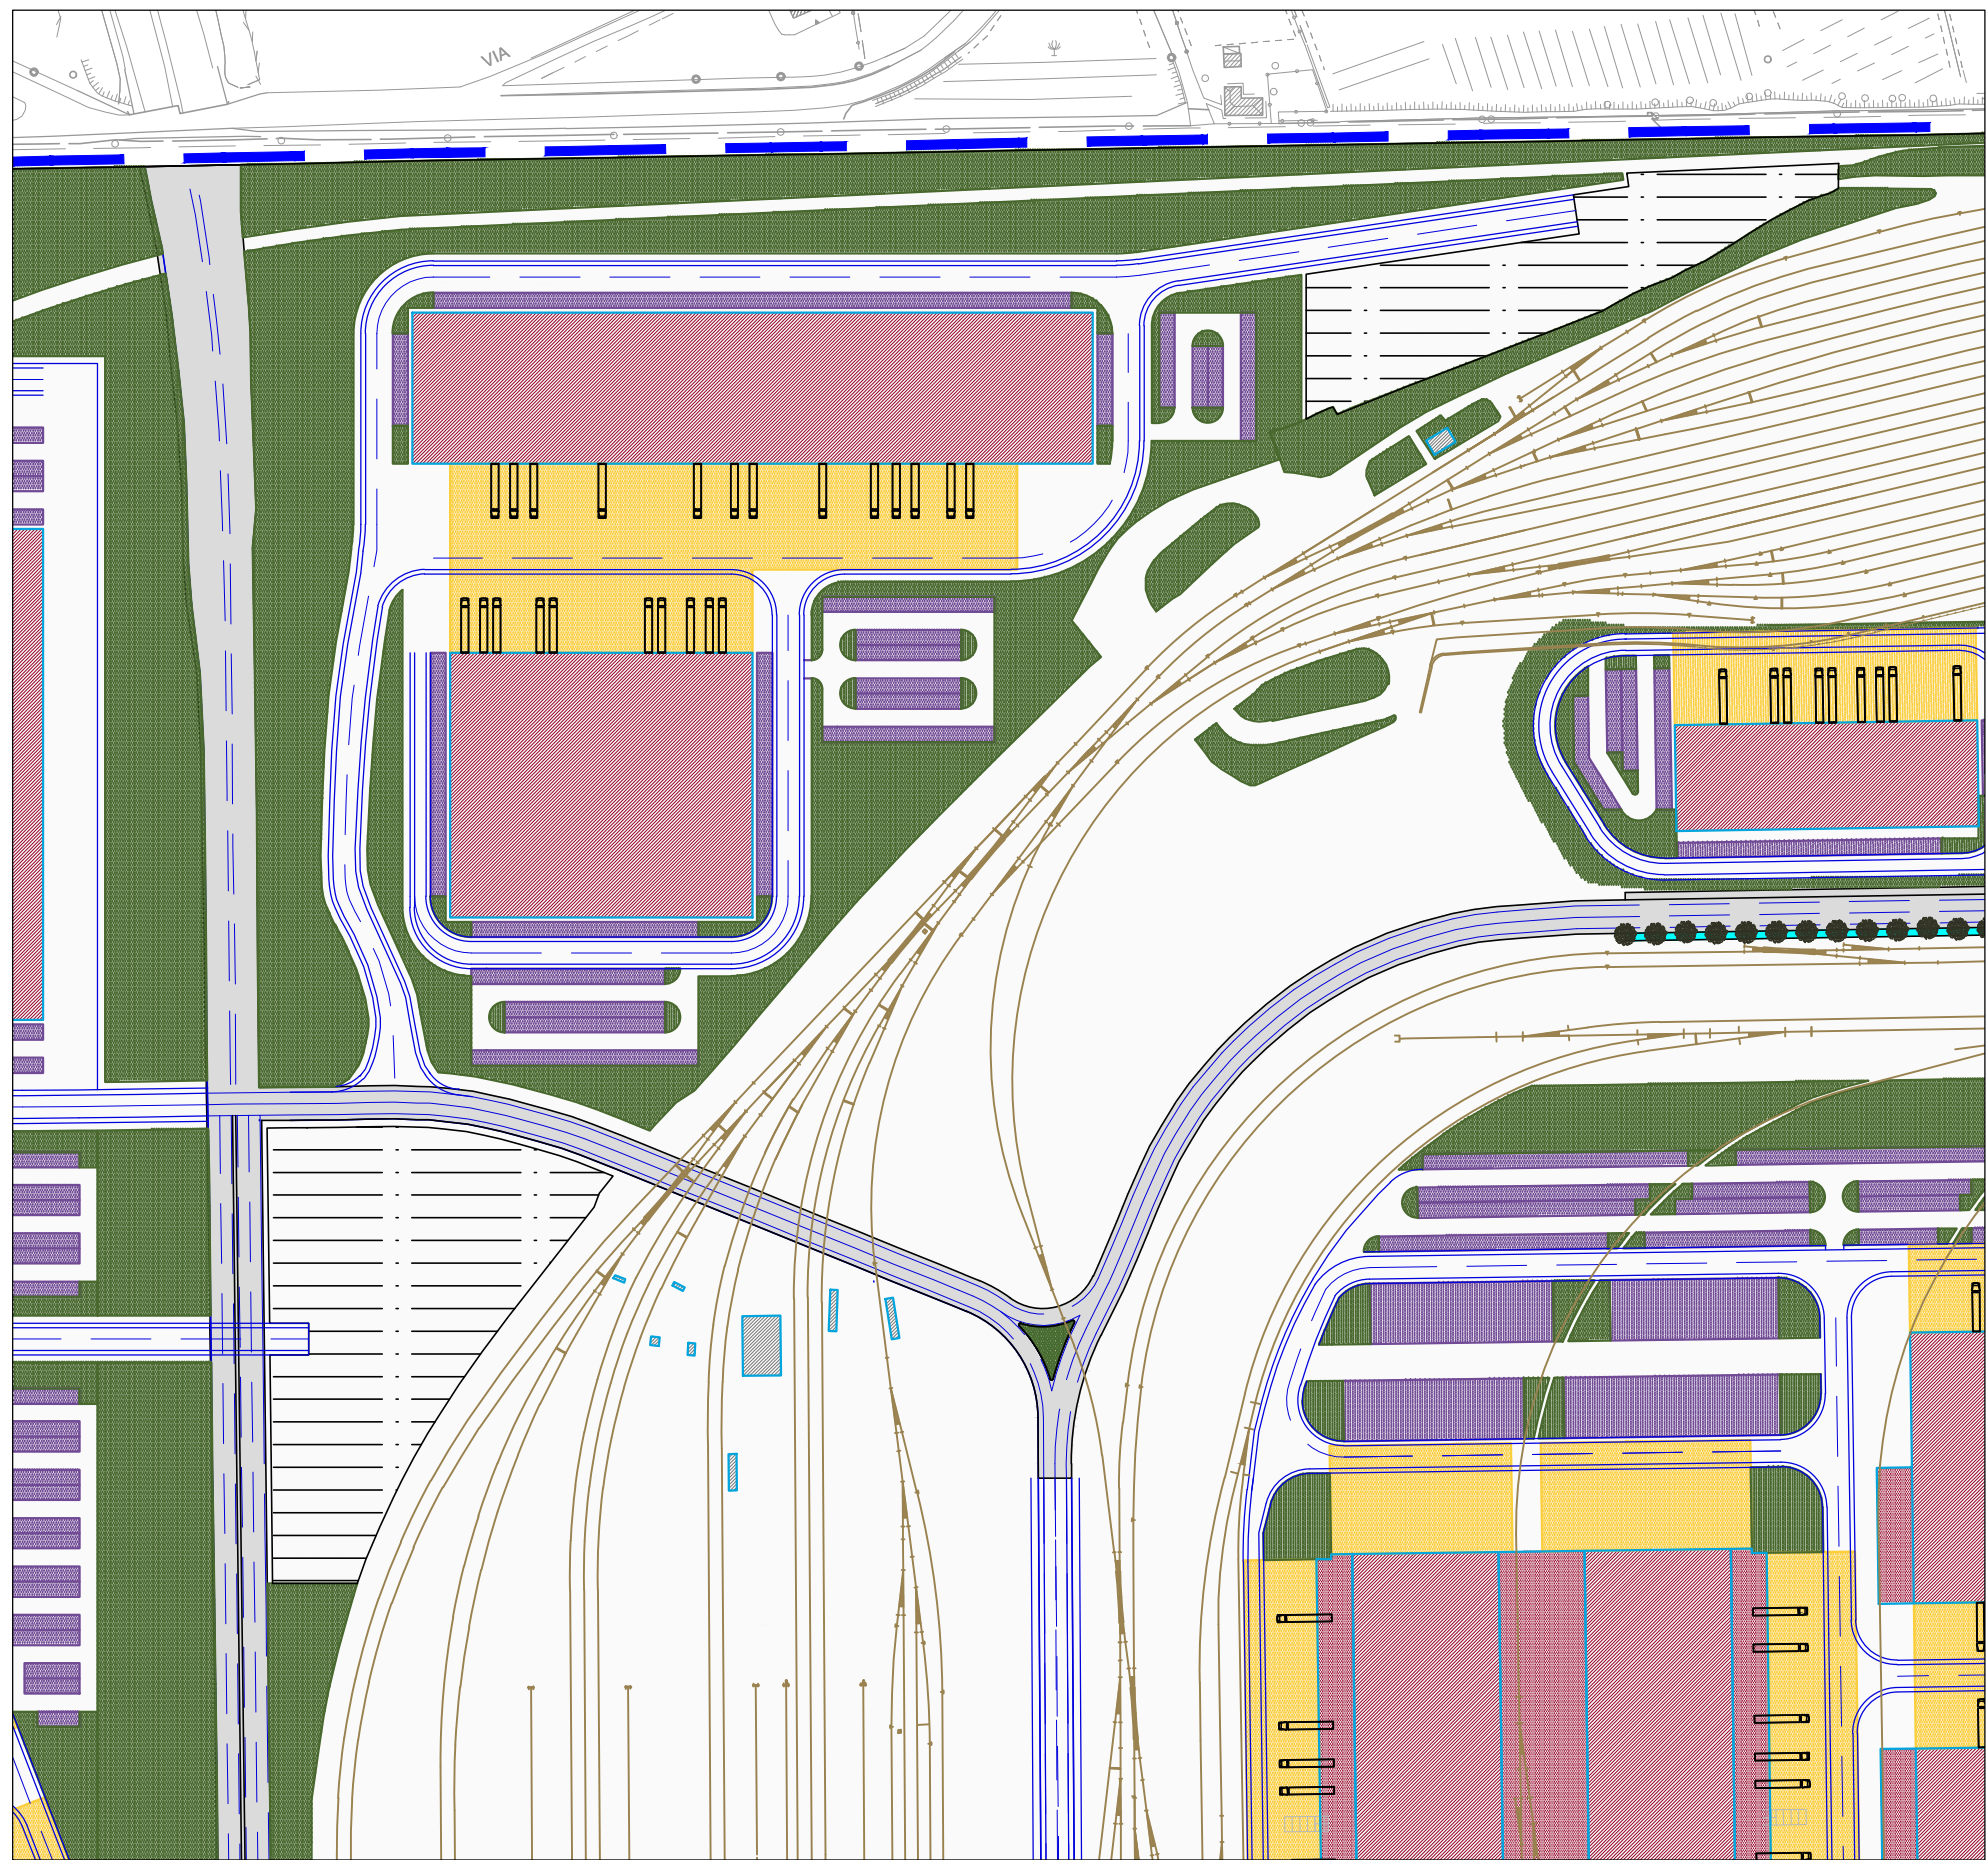
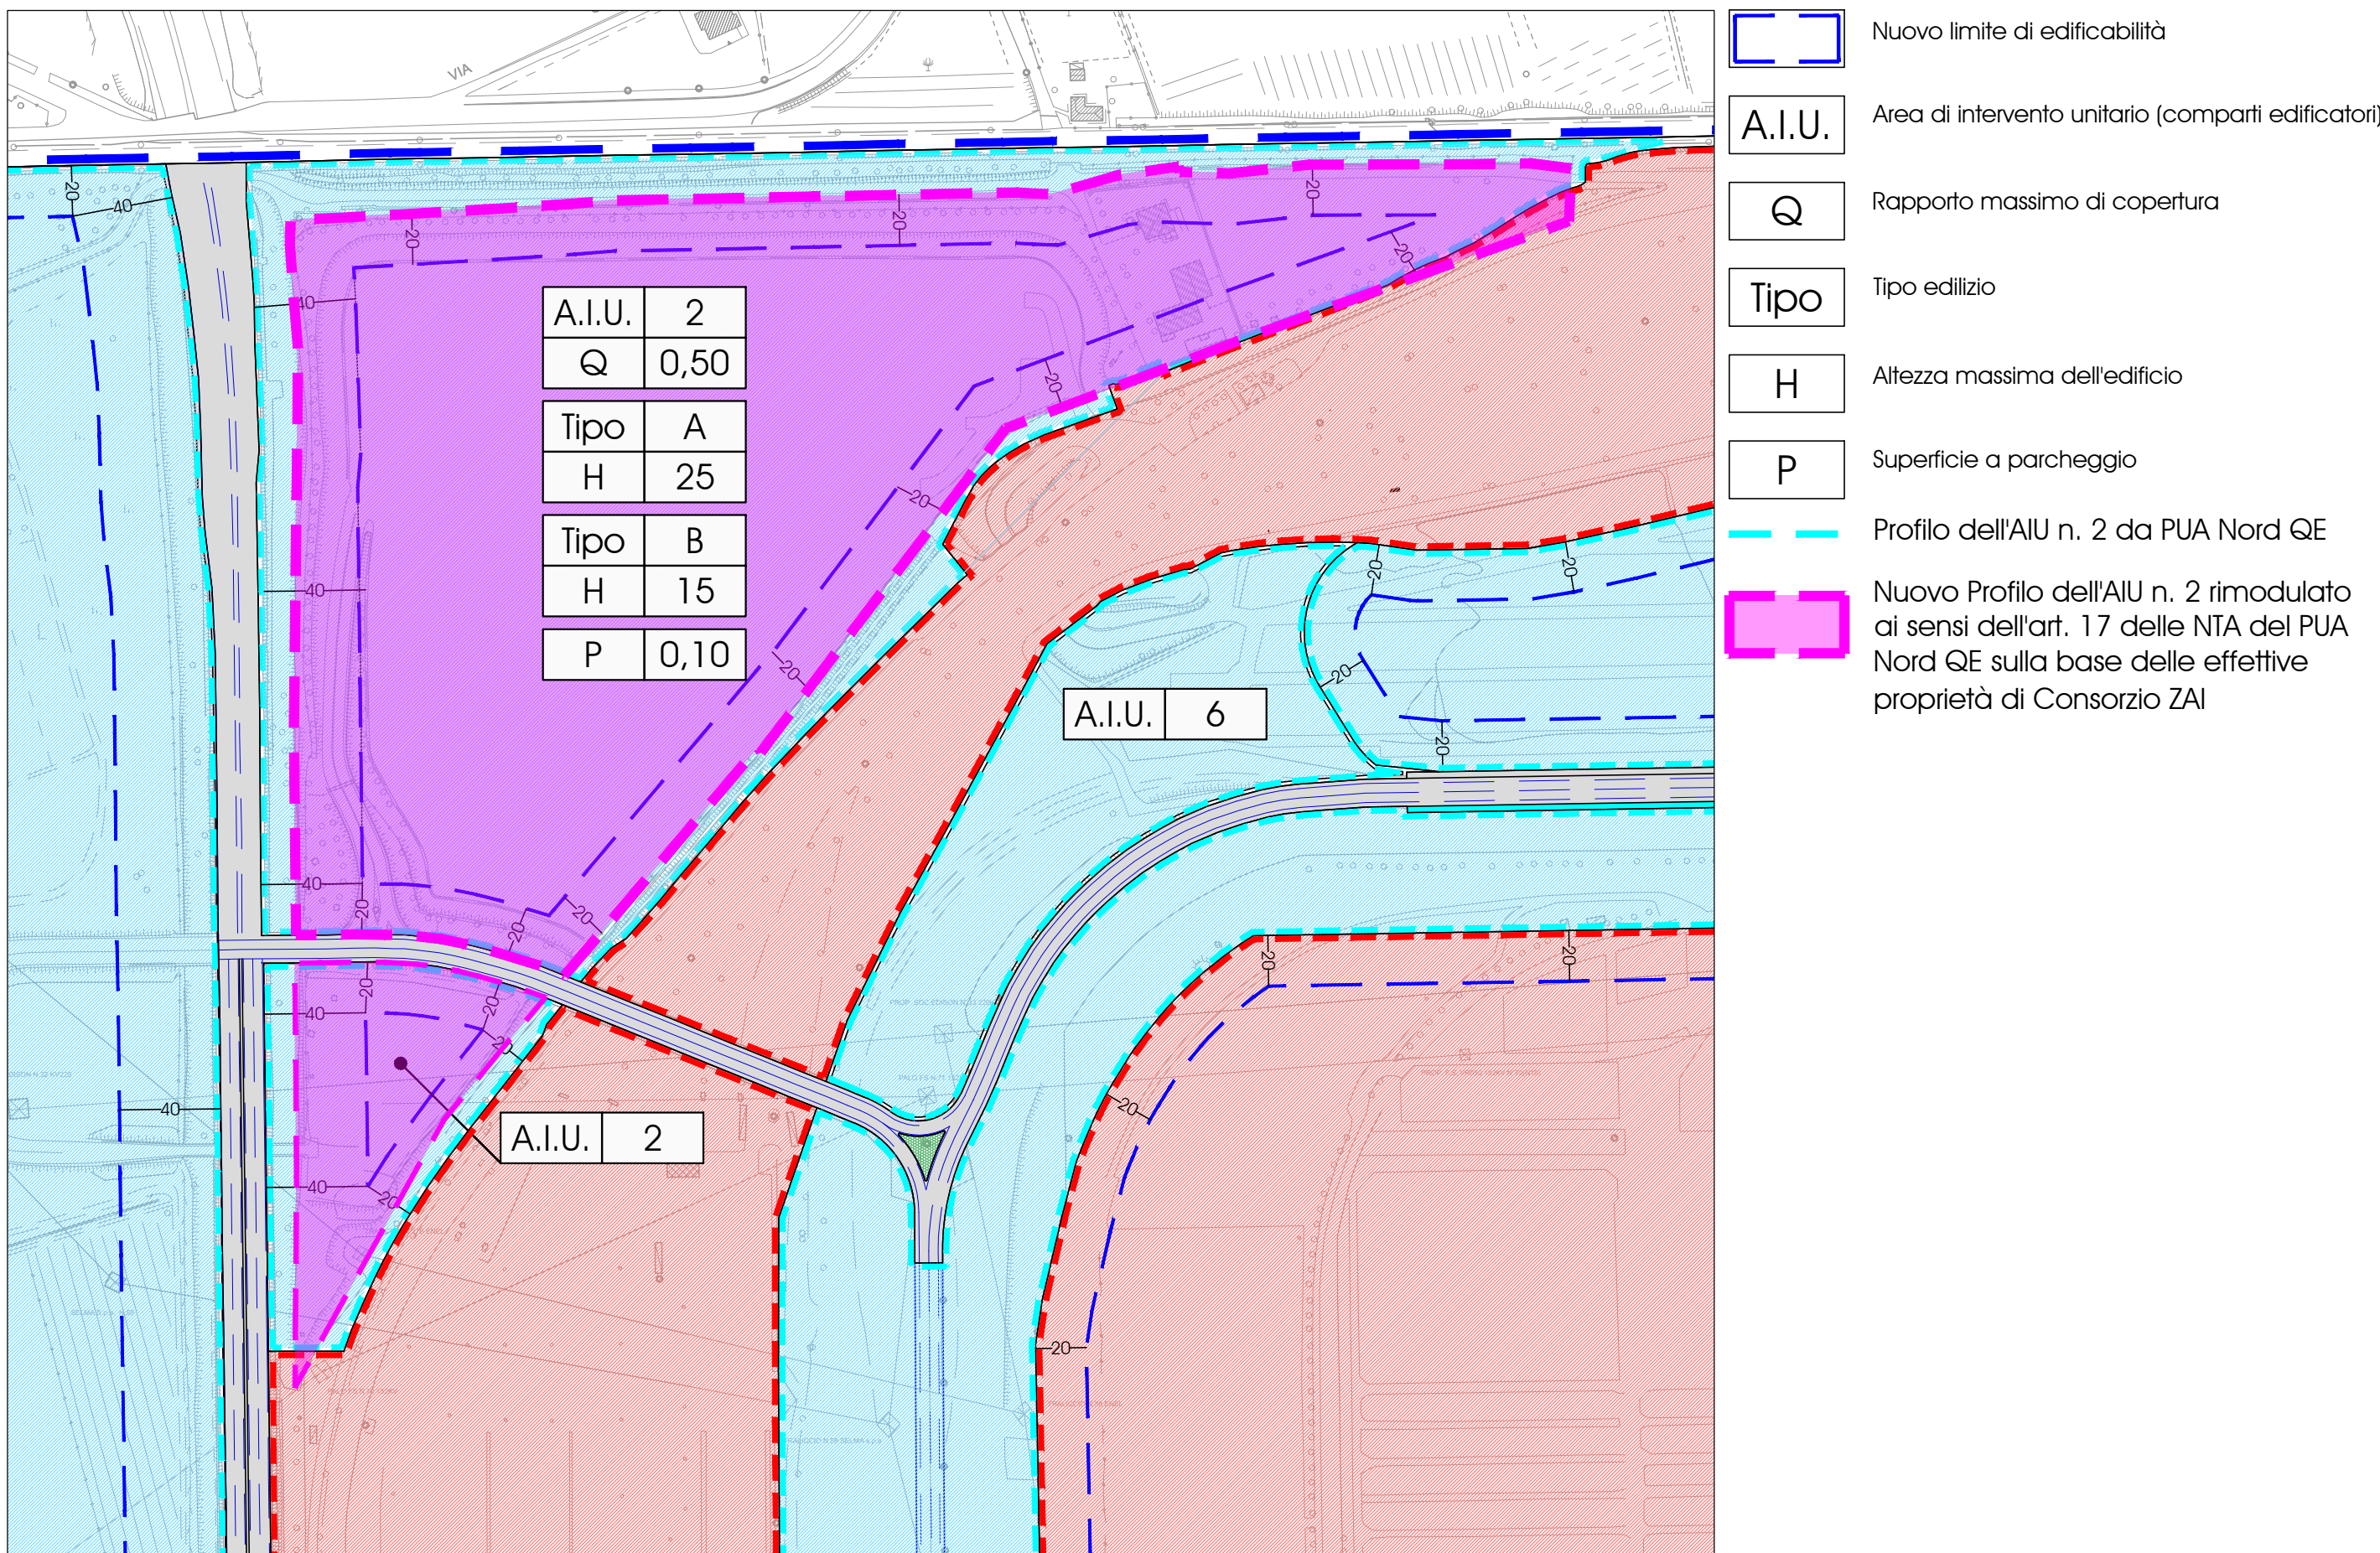
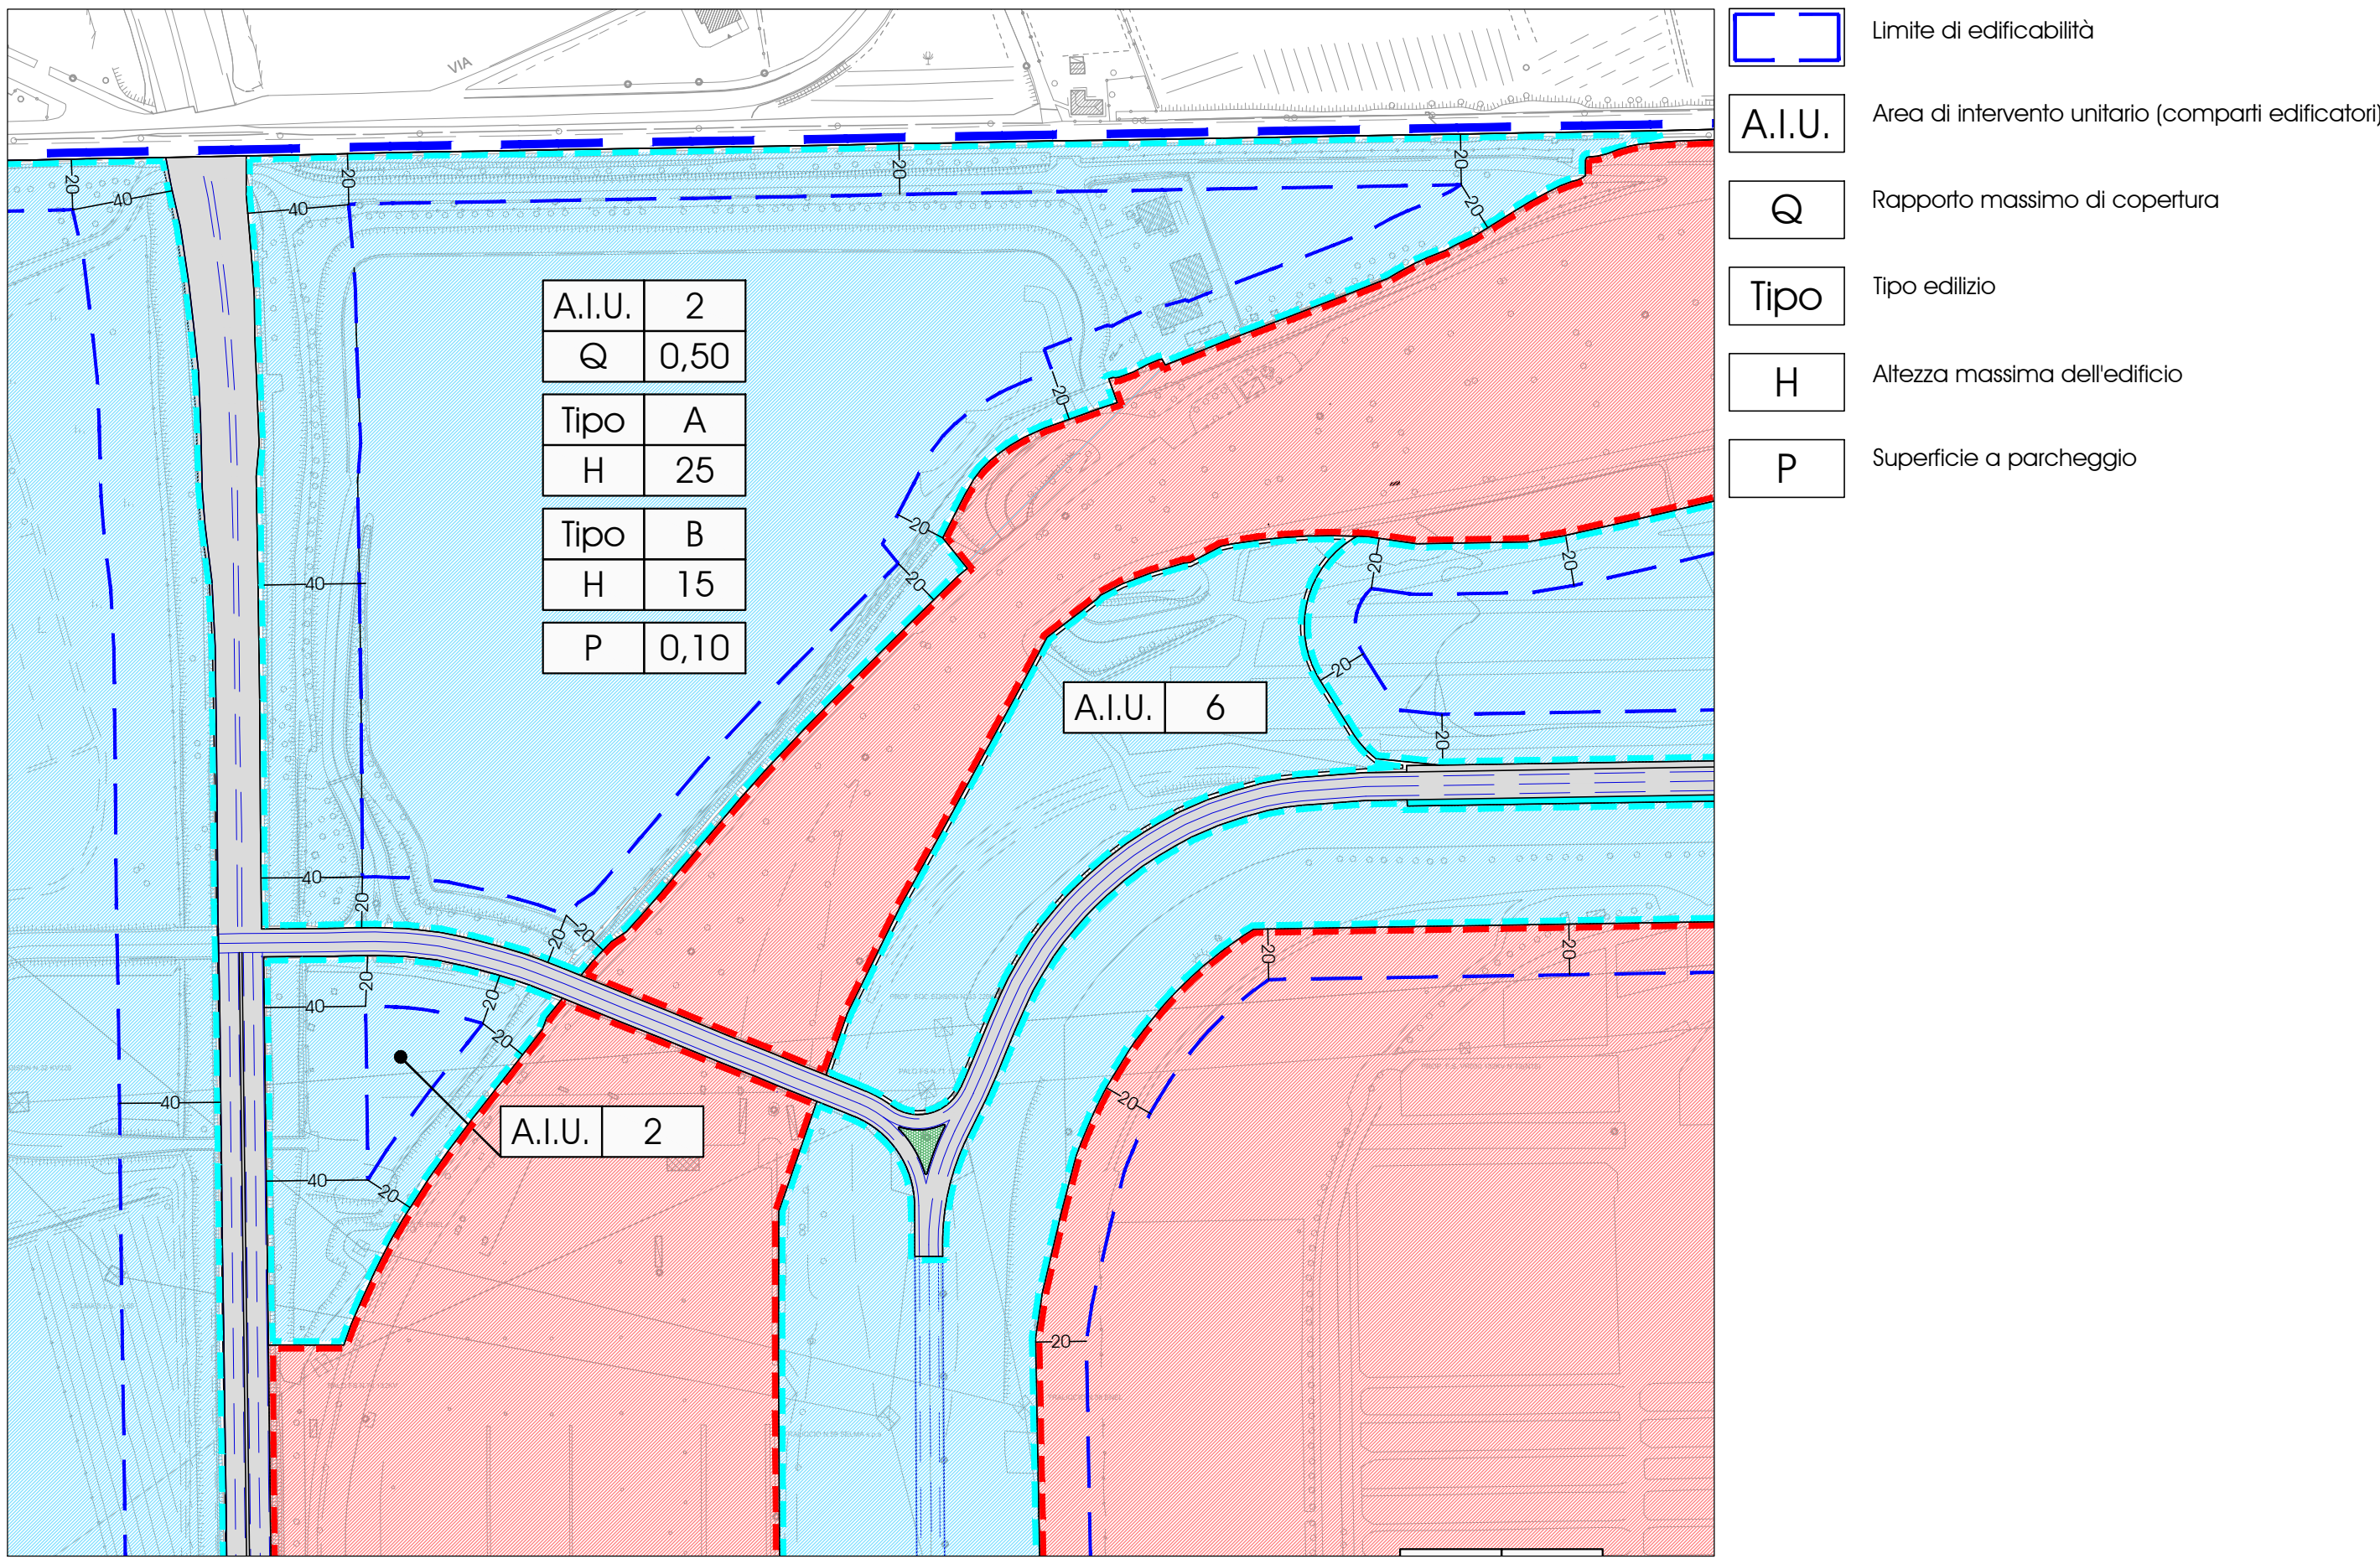


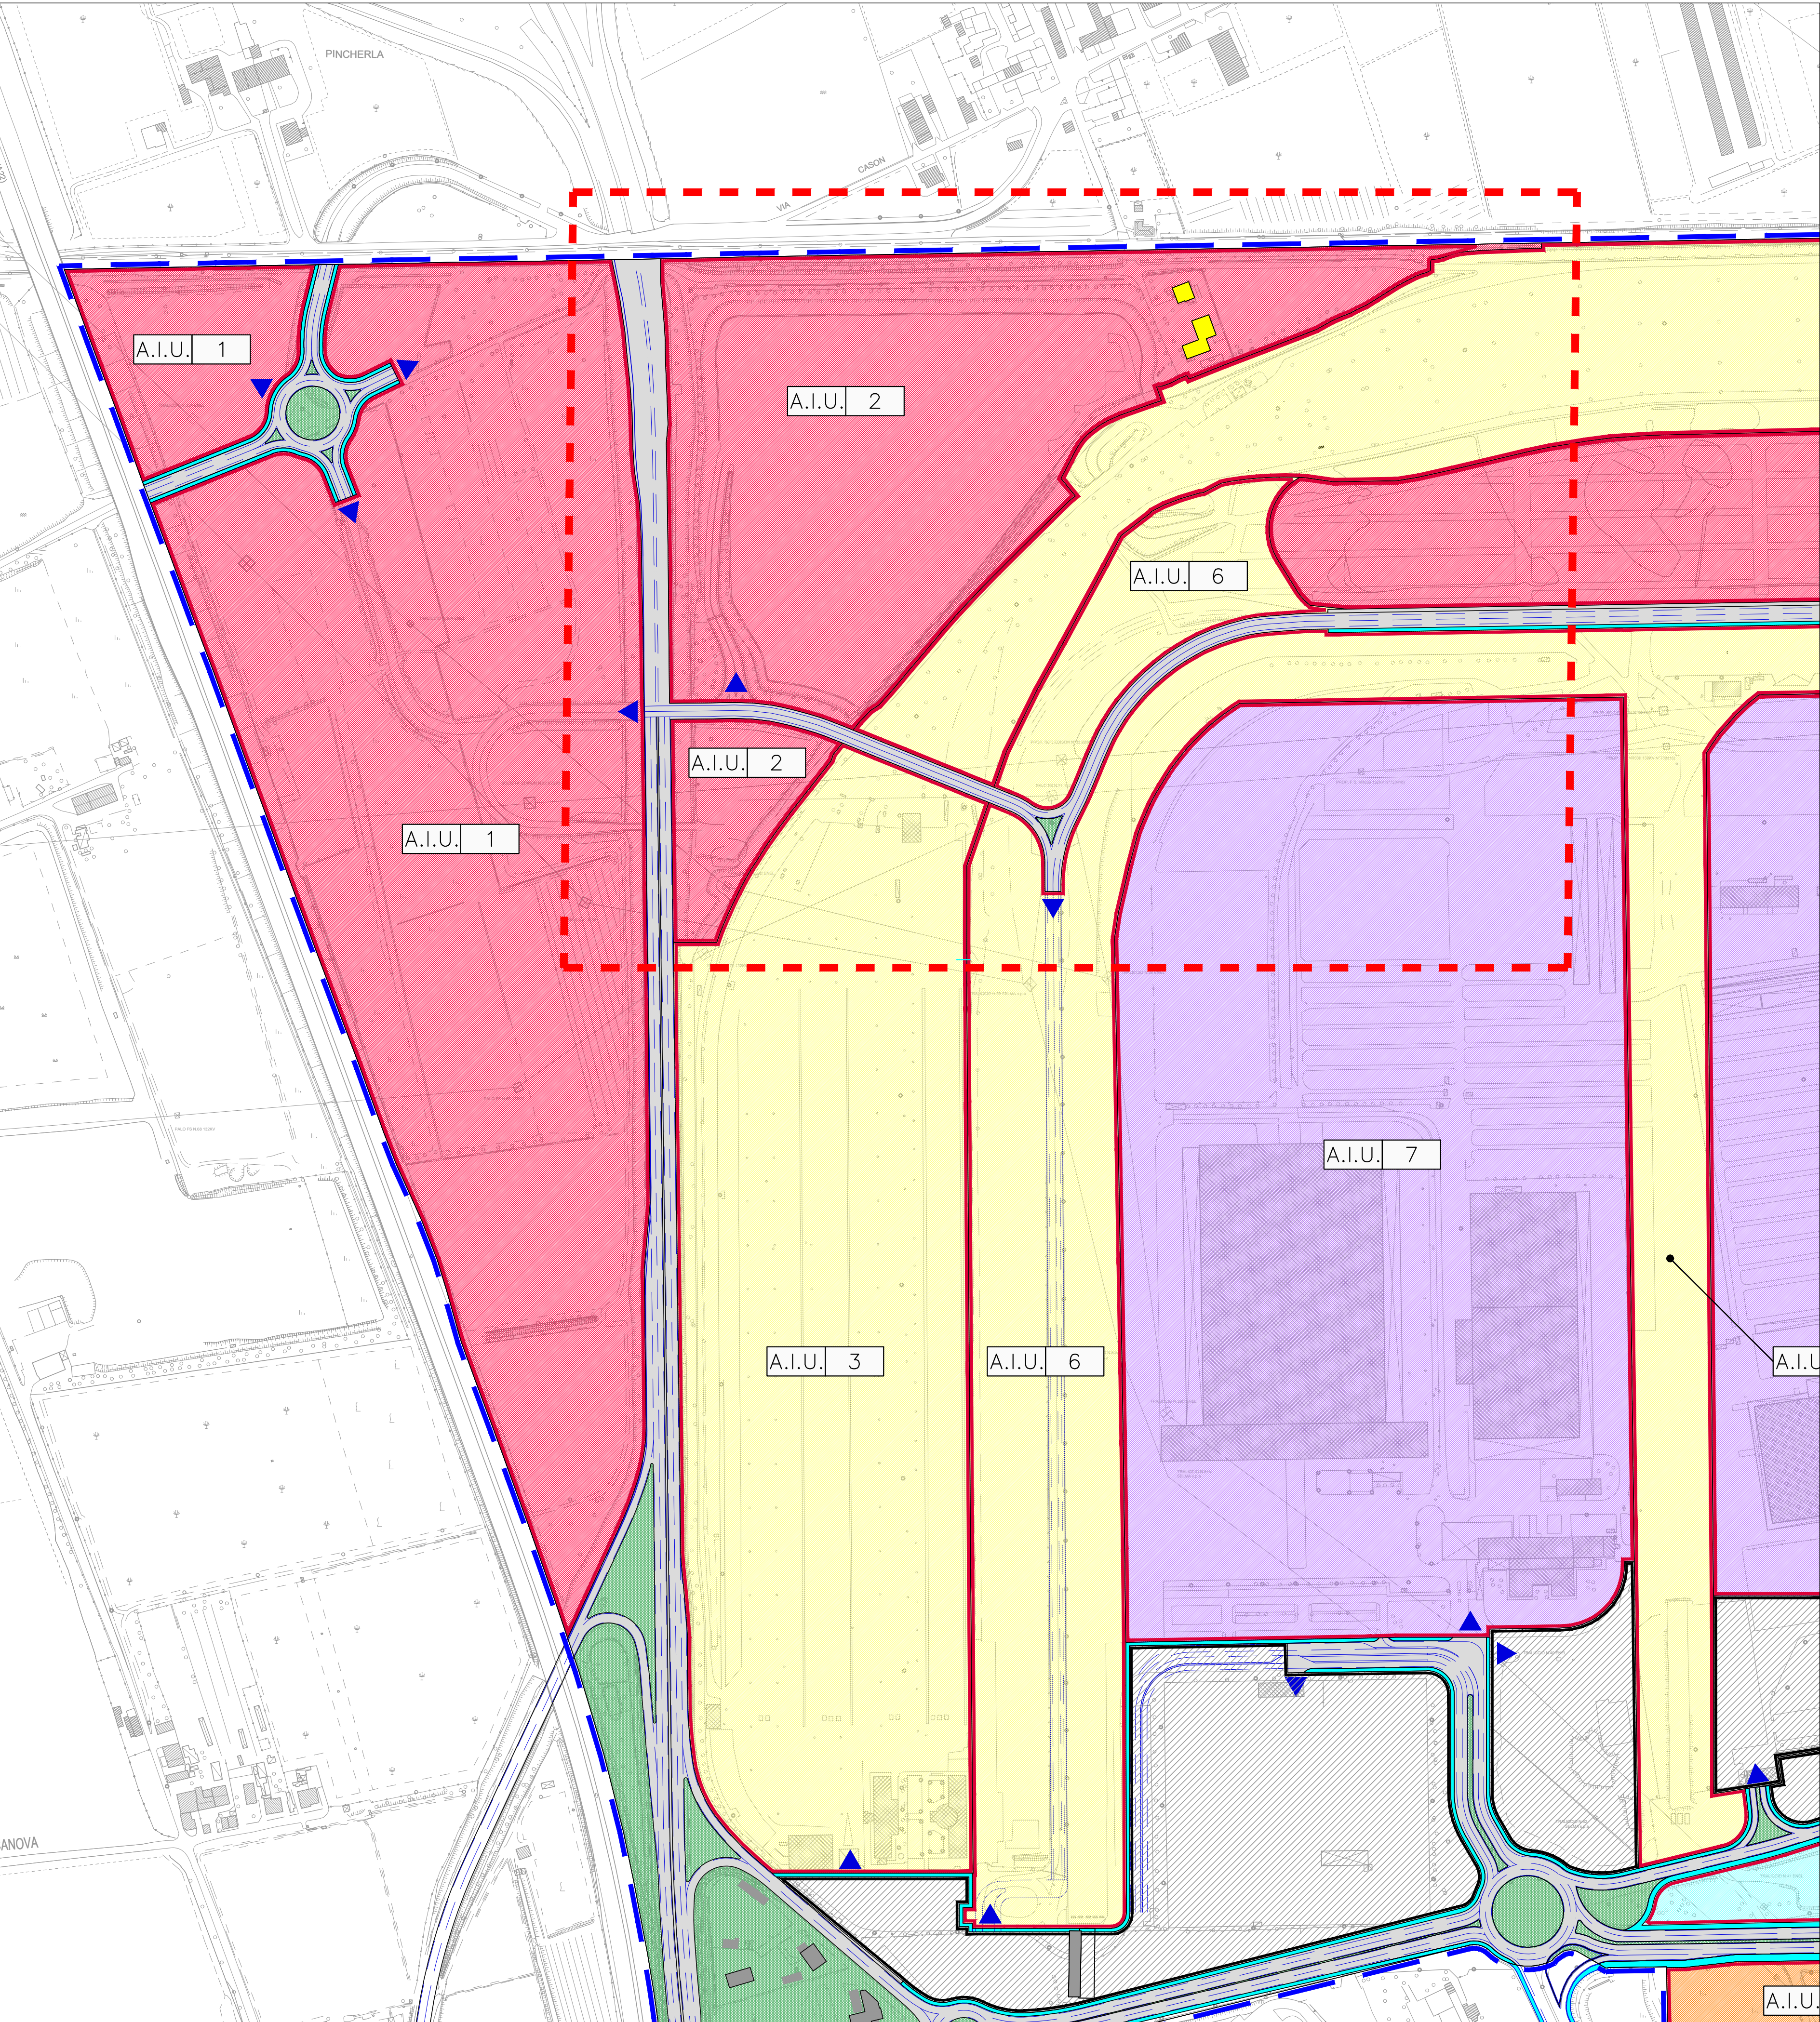

PIANO URBANISTICO ATTUATIVO DEL
QUADRANTE EUROPA - AREA NORD
L.R. 23.04.2004 n° 11

PROGETTO UNITARIO DI COORDINAMENTO
AREA DI INTERVENTO UNITARIO A.I.U.2

Il Presidente

Tav. 1
INQUADRAMENTO GENERALE
Stralci PUA

Scala: 1:2500

Marzo 2025



Collaboratori:
• Ufficio Tecnico Comunale ZAI
Ing. Andrea Battaglini
Geom. Massimo Rizzo
Geom. Mario Pizzo

