



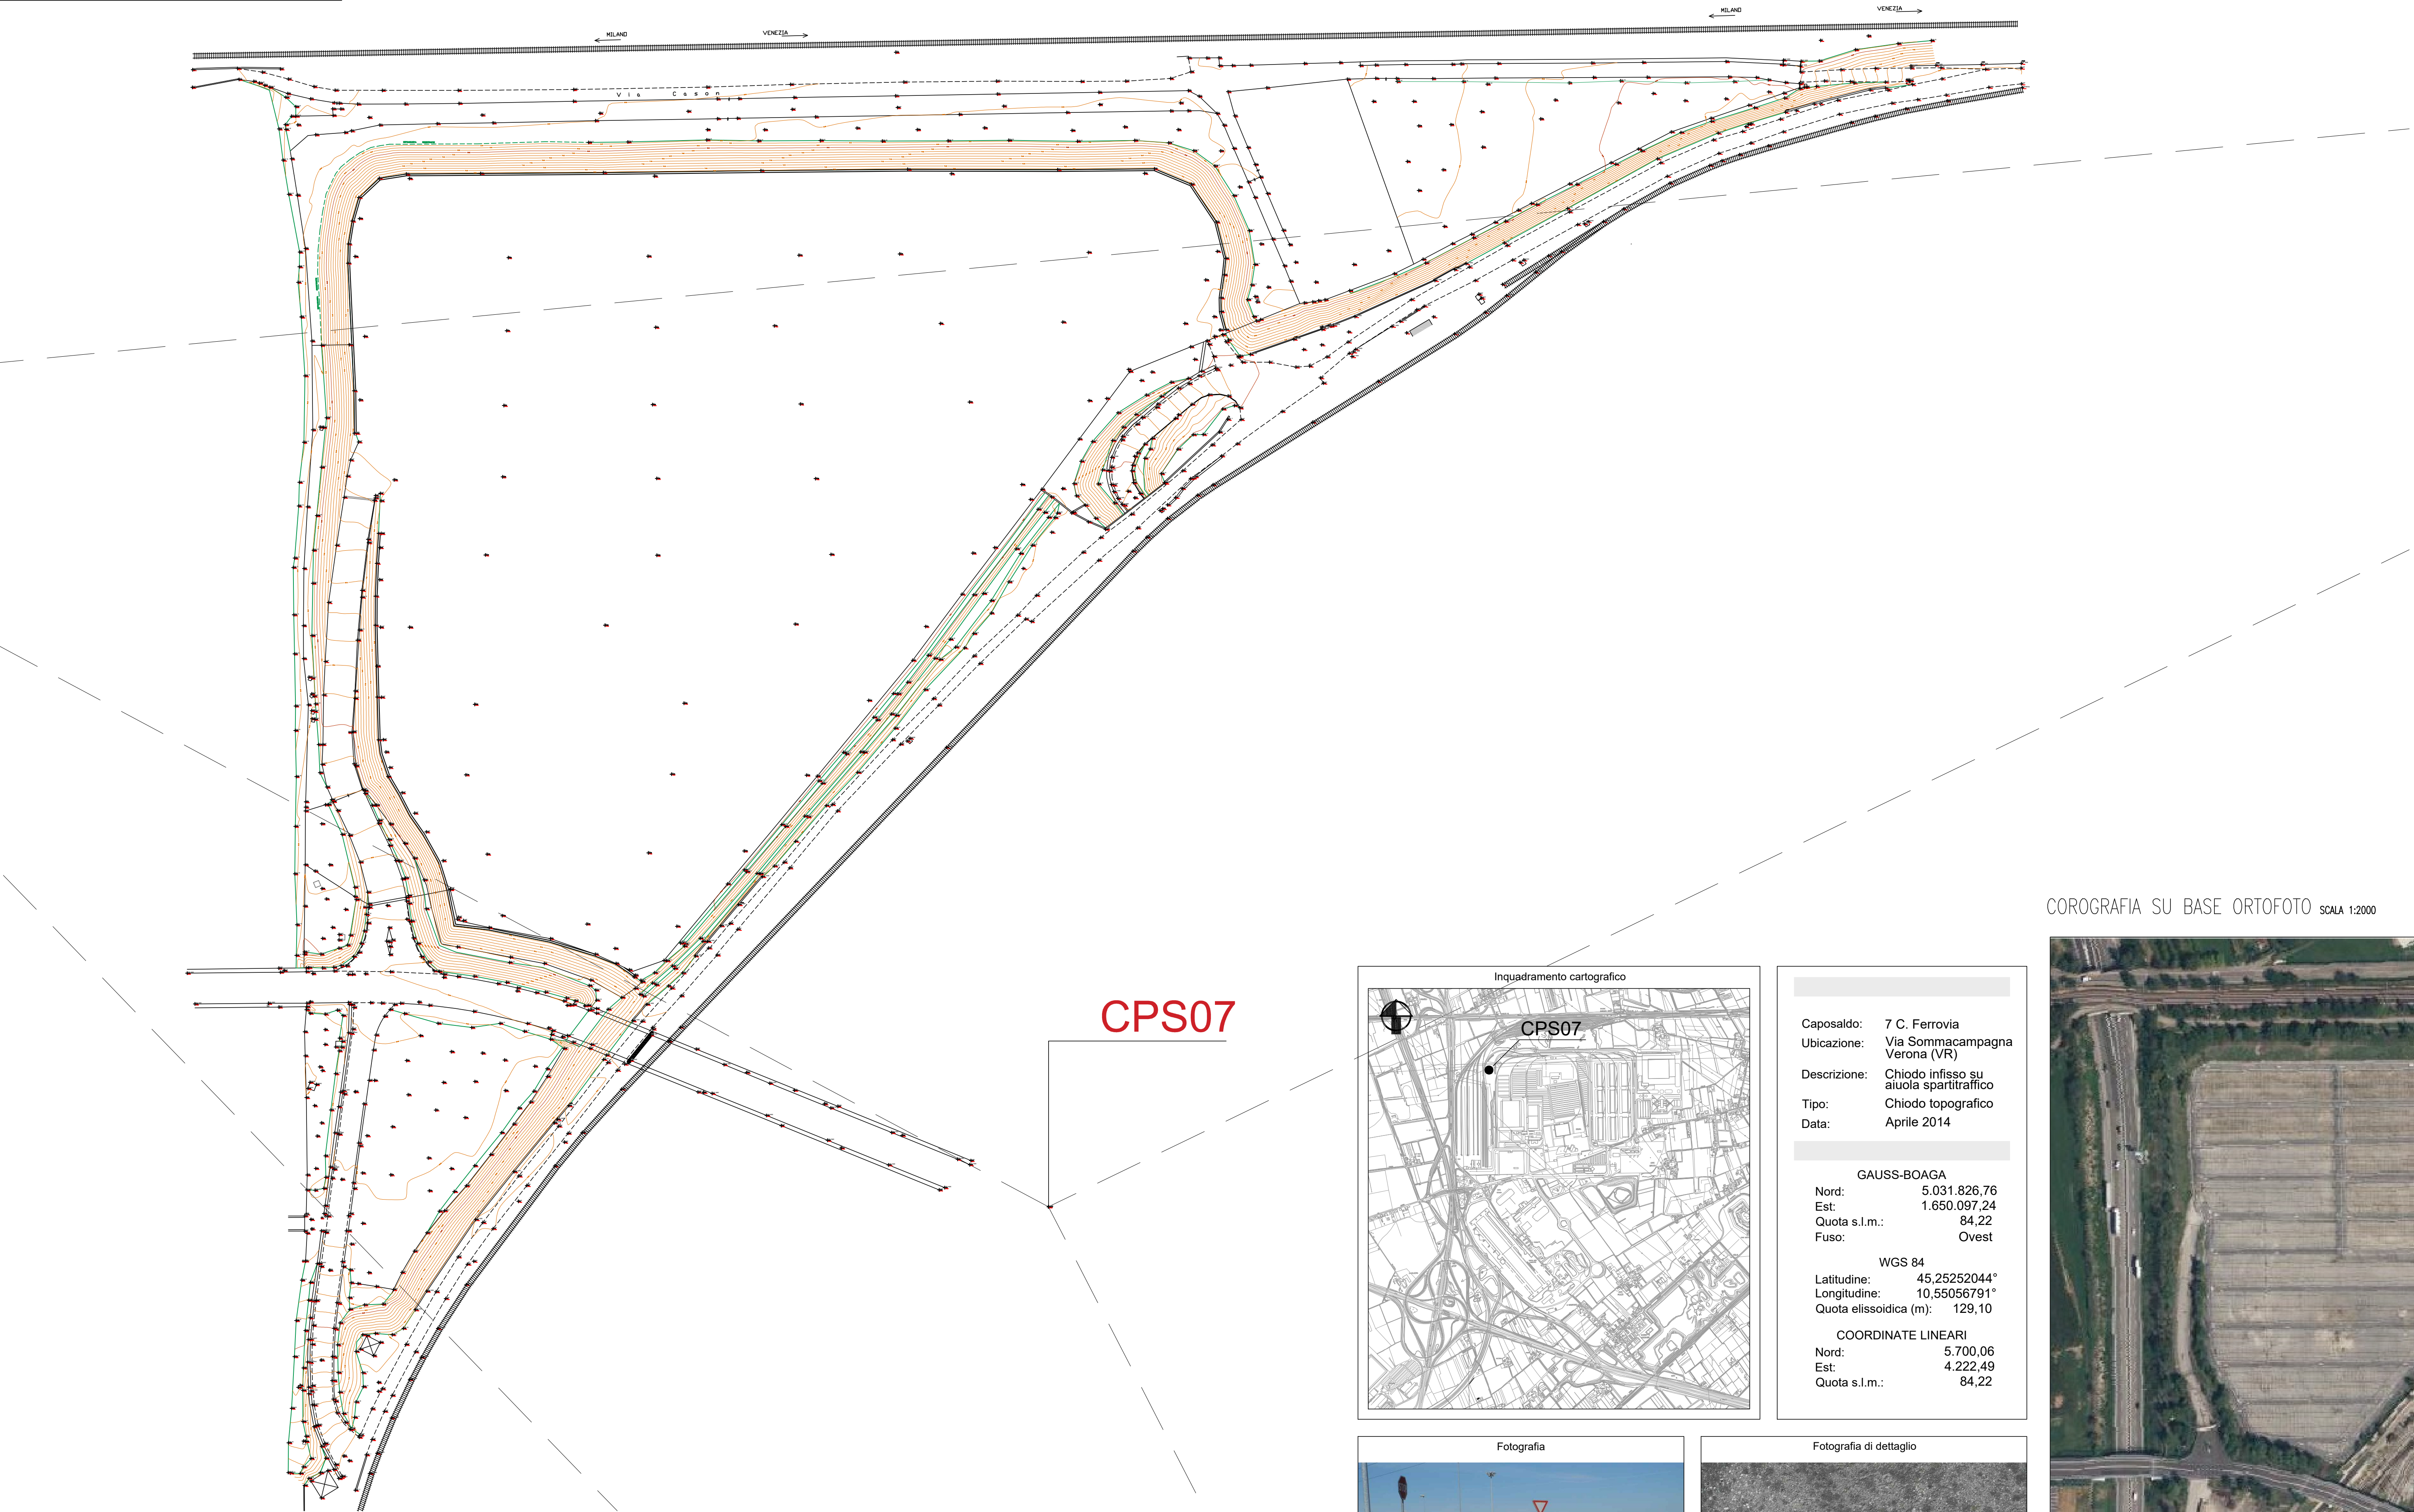

CPS07


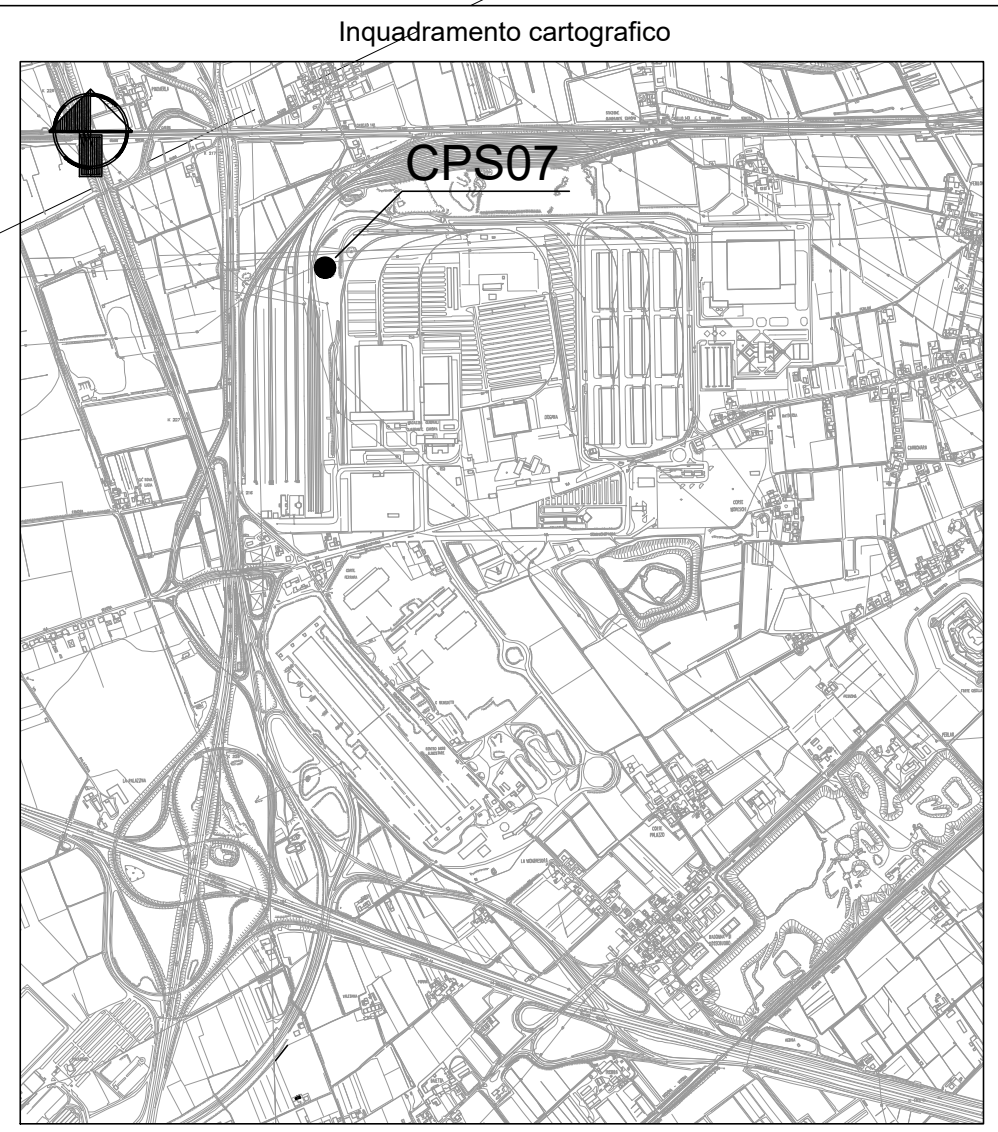


Caposaldo:	7 C. Ferrovia
Ubicazione:	Via Sommacampagna Verona (VR)
Descrizione:	Chiodo infisso su aiuola spartitraffico
Tipo:	Chiodo topografico
Data:	Aprile 2014


GAUSS-BOAGA	
Nord:	5.031.826,76
Est:	1.650.097,24
Quota s.l.m.:	84,22
Fuso:	Ovest

WGS 84	
Latitudine:	45,25252044°
Longitudine:	10,55056791°
Quota ellissoidica (m):	129,10

COORDINATE LINEARI	
Nord:	5.700,06
Est:	4.222,49
Quota s.l.m.:	84,22

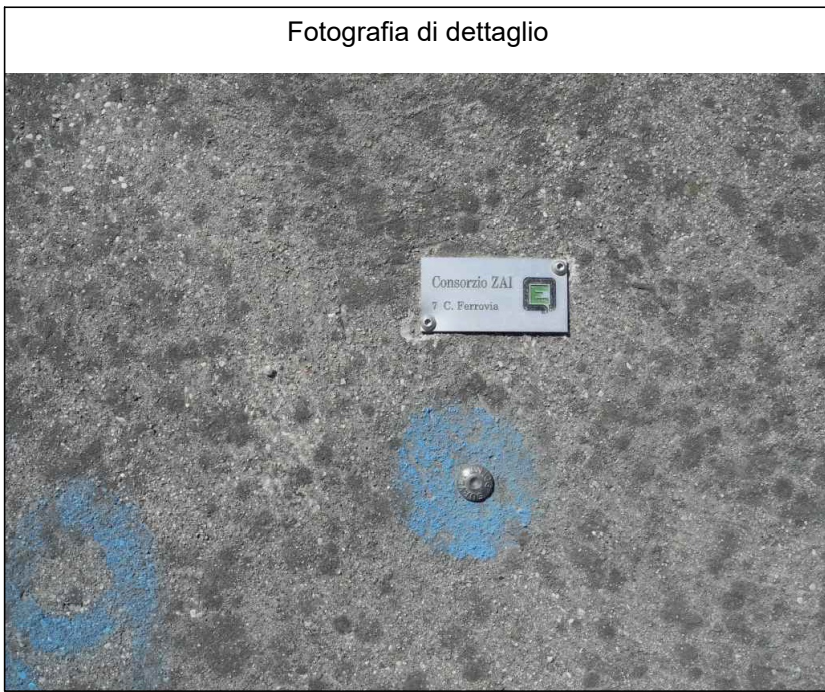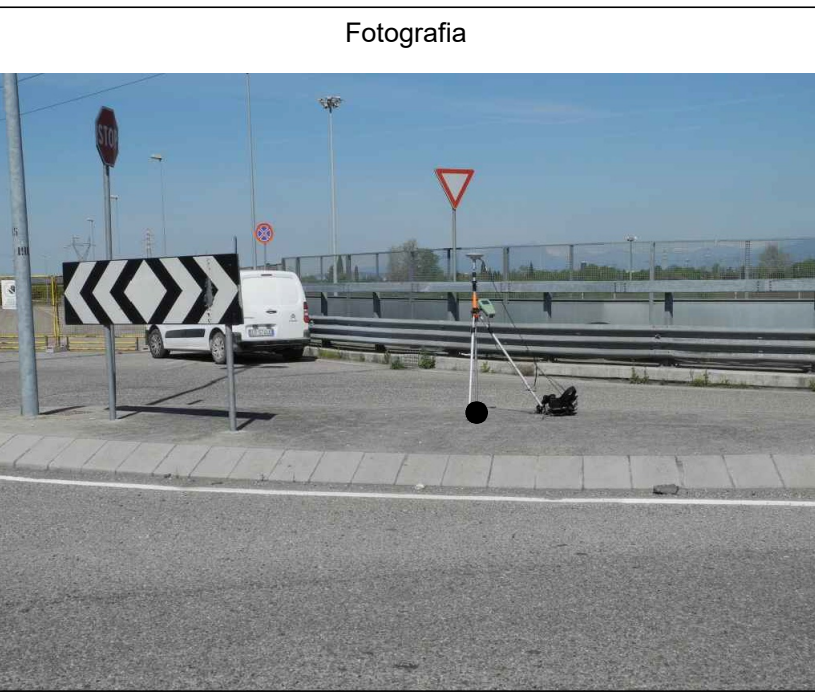

COROGRAFIA SU BASE ORTOFOTO SCALA 1:2000

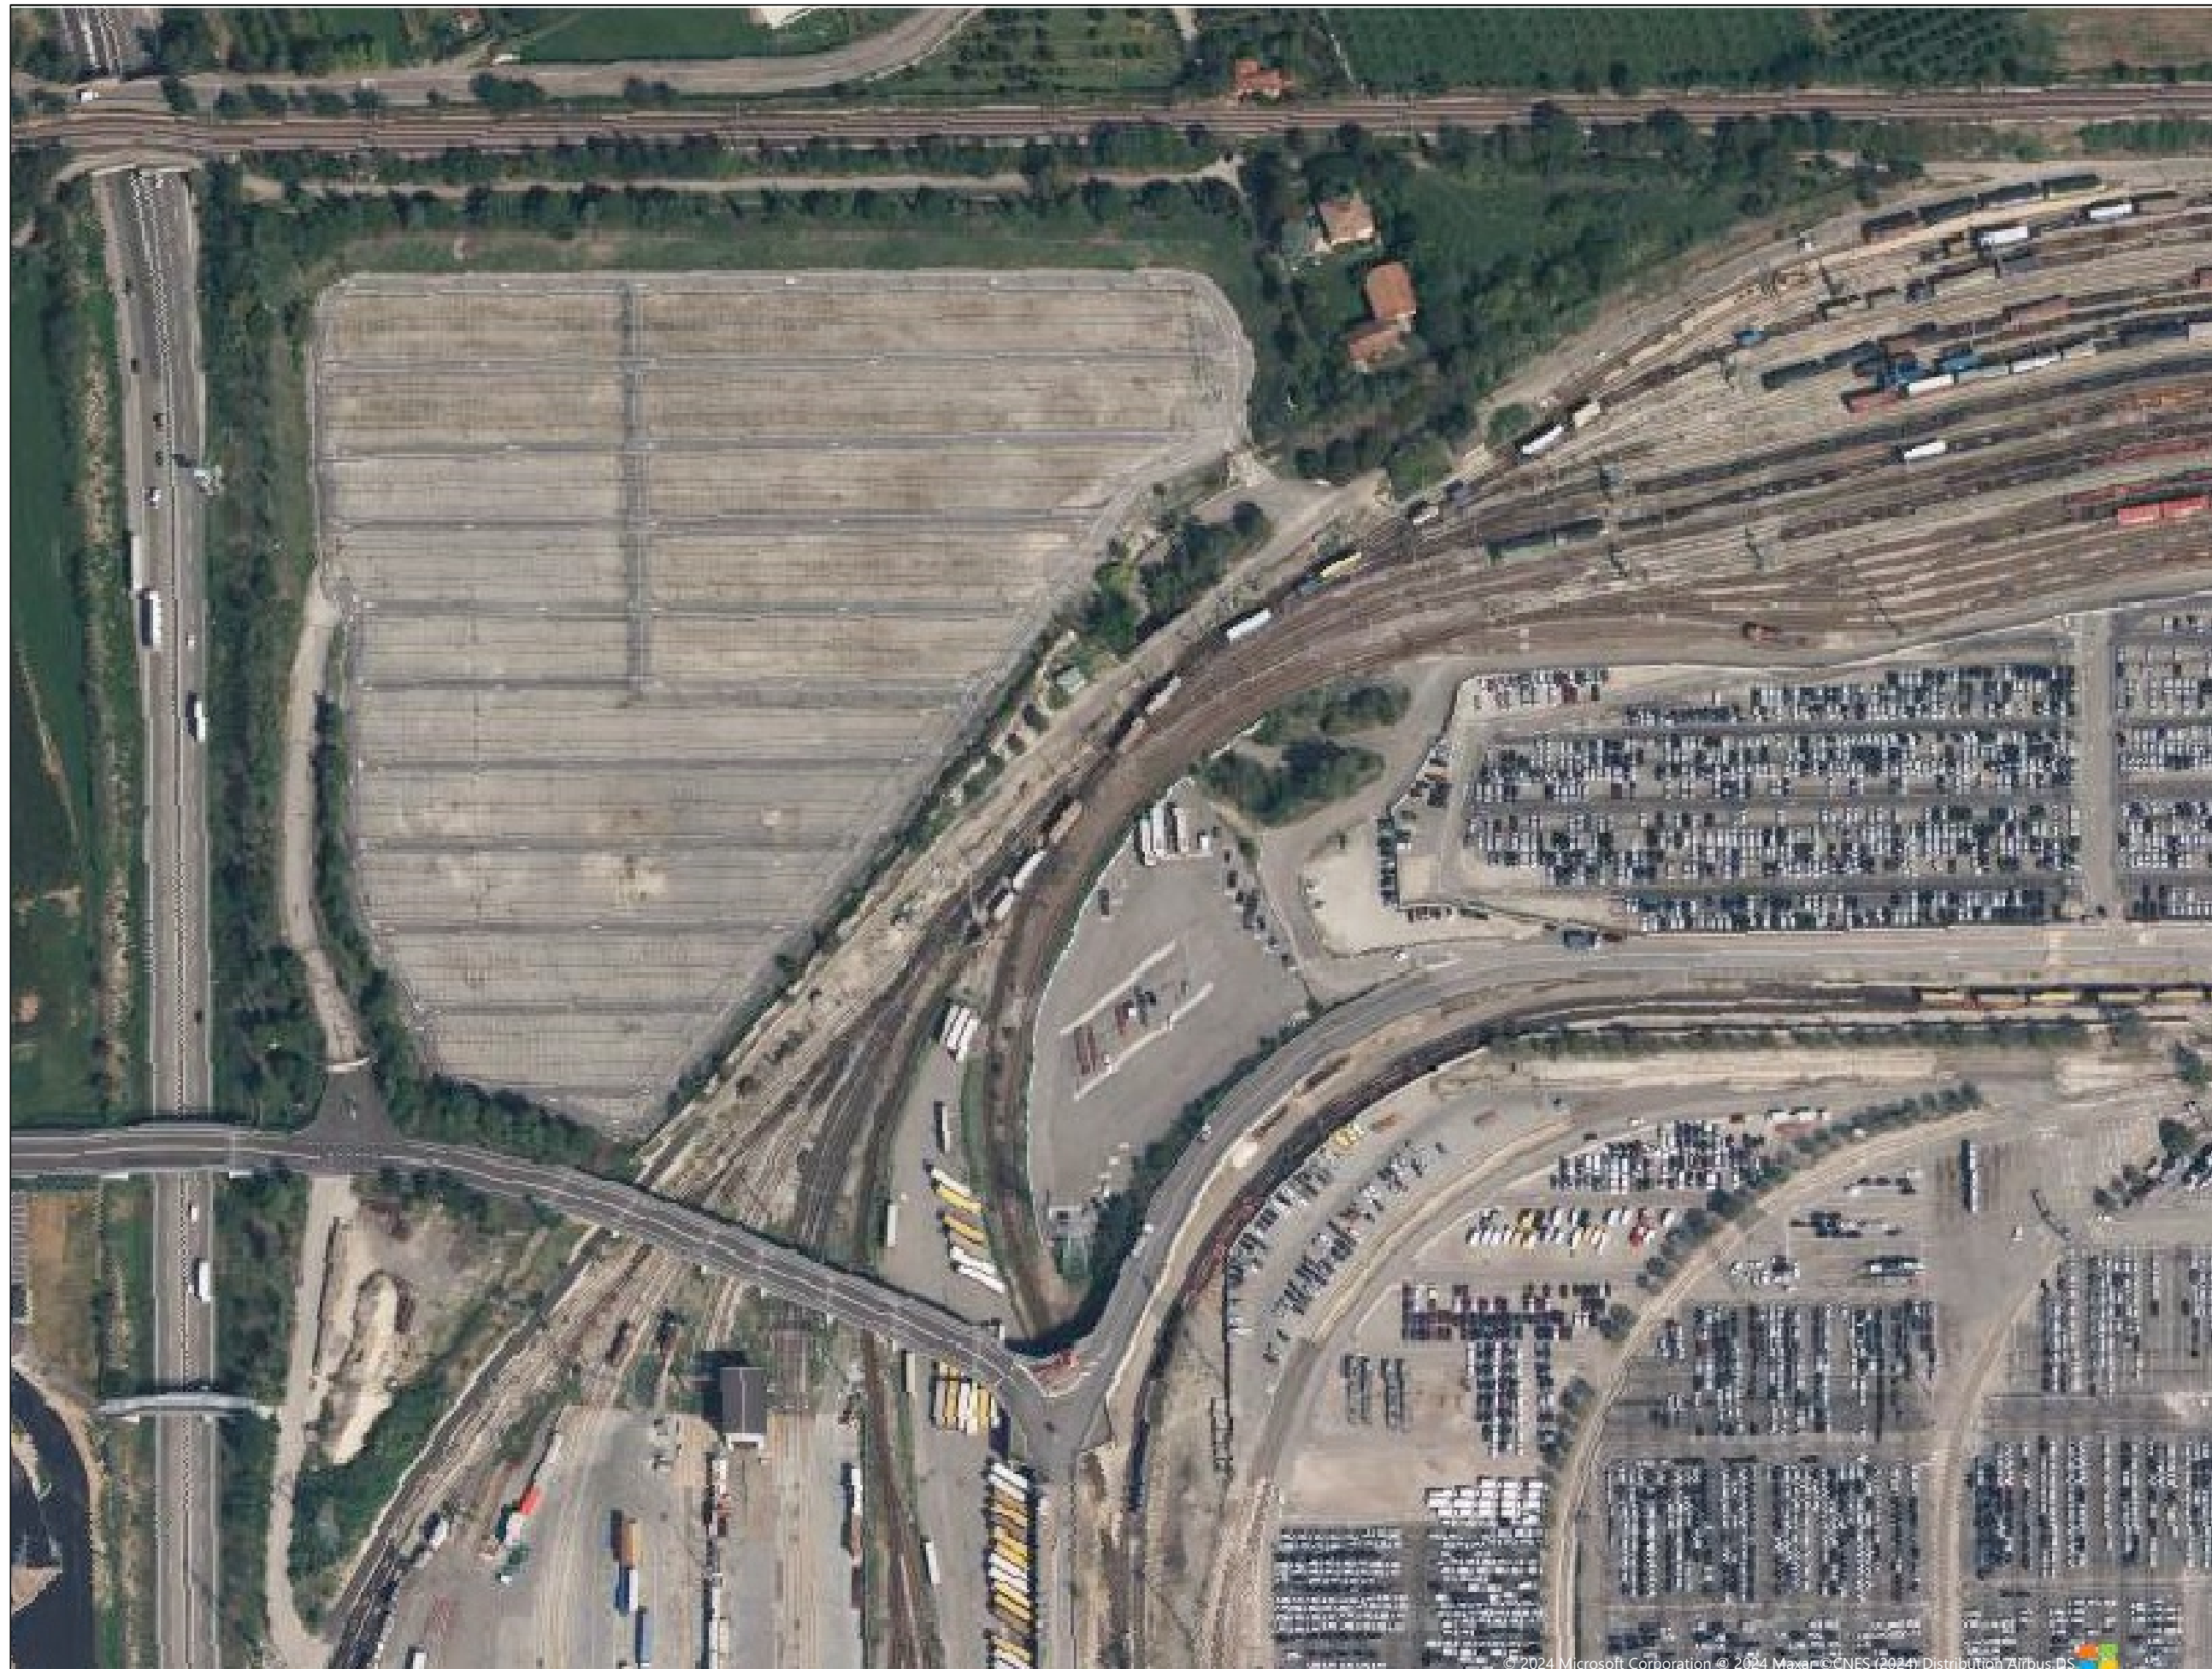

PIANO URBANISTICO ATTUATIVO DEL
QUADRANTE EUROPA - AREA NORD
L.R. 23.04.2004 n° 11

PROGETTO UNITARIO DI COORDINAMENTO
AREA DI INTERVENTO UNITARIO A.I.U.2

Il Presidente

Il Progettista



Tav. 02
Rilievo dello stato attuale - Ortofoto

Scala: Varie

Gennaio 2025